



Konotori

CROQUIS DE UBICACIÓN

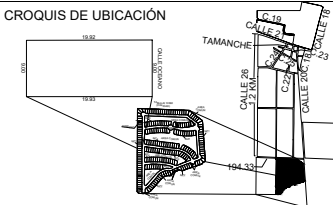

SIMBOLOGÍA

- INDICA EJE
- LÍNEA DE PROYECCIÓN
- LÍNEA DE CORTE
- INDICADOR DE NIVEL EN PLANTA
- CAMBIO DE NIVEL DE PISO
- INDICADOR DE NIVEL EN CORTE
- NIVEL TERMINADO DE PISO
- NTA
- BAJANTE DE AGUA GISES
- BAN
- BAJANTE DE AGUA NEGRAS
- BAP
- MINI SPLIT

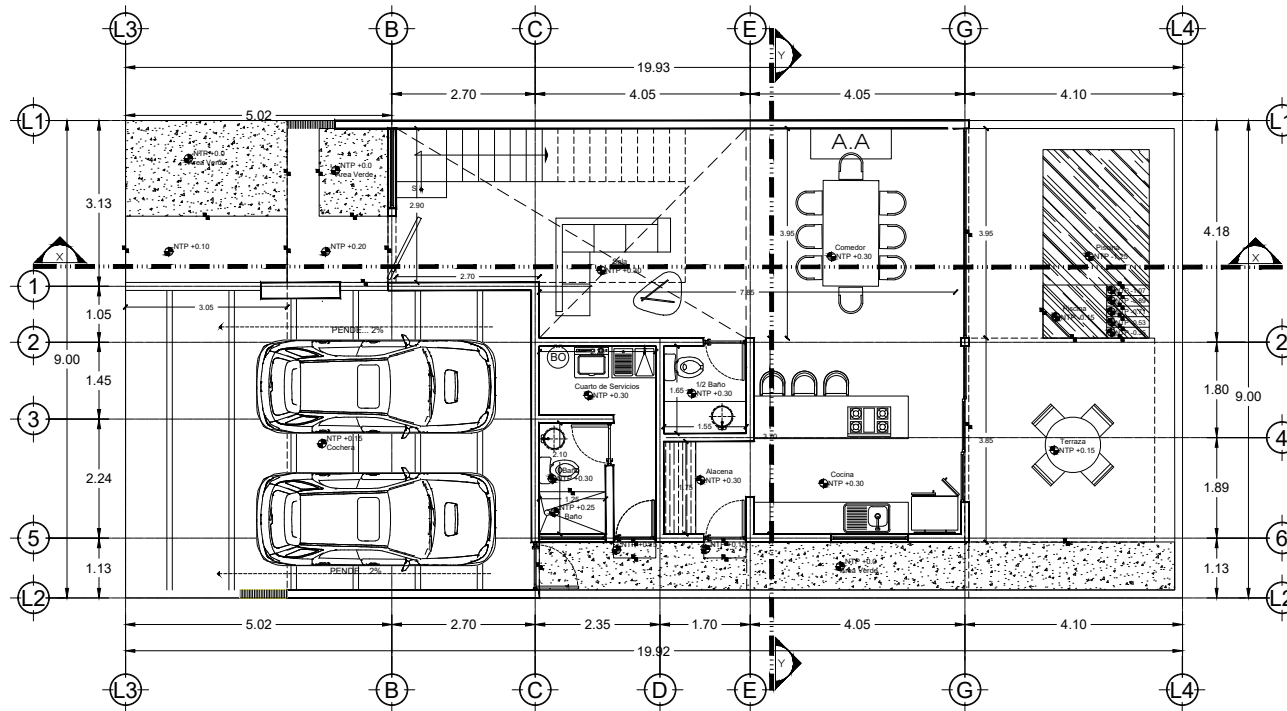


CLAVE CATASTRAL	FOLIO	LOTE	TABLAJE
44-0247		53	45064
SUP. M2 TERRENO: 179.29 M2		UBICACIÓN: ALTOZANO LA NUEVA MERIDA OCEANO TAMANICHE, MERIDA, YUCATÁN	
M2 DE CONSTRUCCIÓN		NORTE 	
PLANTA BAJA	PLANTA ALTA		
80.50 M2	80.87 M2		
DOBLE ALTURA	PERGOLA		
34.87 M2	13.27 M2		
TOTAL: 214.53 M2			
COS: 143.59	CUS: 202.91		
ML DE BARRA: 25.25 ML	AREA VERDE: 13.90 M2		
M2 DE EXCAVACIÓN TOTAL: 16.58 M2			

SELLOS Y FIRMAS	
P.C.M.	ARQ. Miguel Rene rondon Aguilar
CEDULA	9349934
NUM PERITO	R-118
RESPONSABLE DE OBRA	ING. Jesse Armando Martinez Loyo
CEDULA	13185187
FIRMA DEL P.C.M.	
FIRMA DEL RESPONSABLE DE OBRA	

PROYECTO		ALTOZANO 65		TIPO DE OBRA USO PRIVADO	
UBICACIÓN ALTOZANO LA NUEVA MERIDA OCEANO, TAMANICHE, MERIDA, YUCATÁN					
PROPIETARIO ARMANDO MARTINEZ					
PLANO PLANTA BAJA ARQUITECTONICO					
FECHA Marzo 2023		PROYECTISTA(S) ARQ. LUIS ANTONIO MEDINA LUCAS ARQ. JAVIER GUSTAVO DOMINGUES CANAL ARQ. BRIAN ALBERTO ABREU PEREZ		PLANO 01	
ADOTACIÓN METROS ESCALA 1:100		DIBUJANTE(S) ARQ. LUIS ANTONIO MEDINA LUCAS ARQ. JAVIER GUSTAVO DOMINGUES CANAL ARQ. BRIAN ALBERTO ABREU PEREZ			


Konotori

CROQUIS DE UBICACIÓN

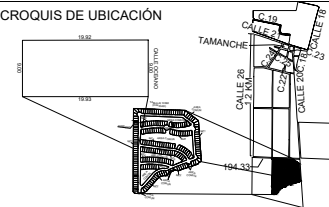

SIMBOLOGÍA

	INDICA EJE
	LINEA DE PROYECCIÓN
	LINEA DE CORTE
	INDICADOR DE NIVEL EN PLANTA
	CAMBIO DE NIVEL DE PISO
	INDICADOR DE NIVEL EN CORTE
	NIVEL TERMINADO DE PISO
	NIVEL TERMINADO DE AZOTEA
	BAJANTE DE AGUA GRISES
	BAJANTE DE AGUA NEGRAS
	BAJANTE DE AGUA PLUVIAL
	MINI SPLIT

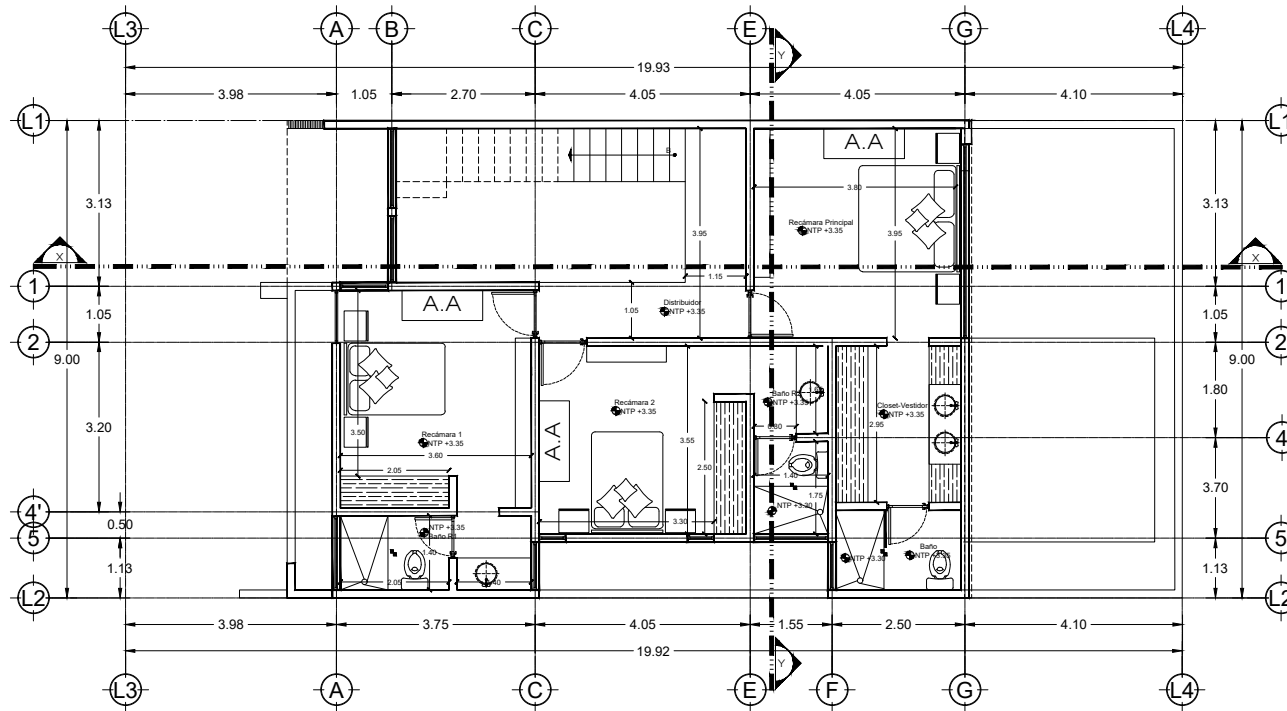

CLAVE CATASTRAL	FOLIO	LOTE	TABLAJE
44-0247	53	45064	
UBICACIÓN: ALTOZANO LA NUEVA MERIDA OCEANO, TAMANCHE, MERIDA, YUCATÁN			
NORTE			

SELLOS Y FIRMAS	
P.C.M. ARQ. Miguel Rene rondon Aguilar	
CEDULA 9349934	FIRMA DEL P.C.M.
NUM PERITO R-118	
RESPONSABLE DE OBRA ING. Jesse Armando Martinez Loyo	
CEDULA 13185187	FIRMA DEL RESPONSABLE DE OBRA

PROYECTO: ALTOZANO 65	TIPO DE OBRA USO PRIVADO
UBICACIÓN: ALTOZANO LA NUEVA MERIDA OCEANO, TAMANCHE, MERIDA, YUCATÁN	
PROPIETARIO: ARMANDO MARTINEZ	
PLANO: PLANTA ALTA ARQUITECTONICO	
FECHA: Marzo 2023	PROYECTISTA(S) ARQ. LUIS ANTONIO MEDINA LUCAS ARQ. JAVIER GUSTAVO DOMINGUES CANAL ARQ. BRIAN ALBERTO ABREU PEREZ
ADOTACIÓN METROS	ESCALA 1:100
	DIBUJANTE(S) ARQ. LUIS ANTONIO MEDINA LUCAS ARQ. JAVIER GUSTAVO DOMINGUES CANAL ARQ. BRIAN ALBERTO ABREU PEREZ
	PLANO 02