


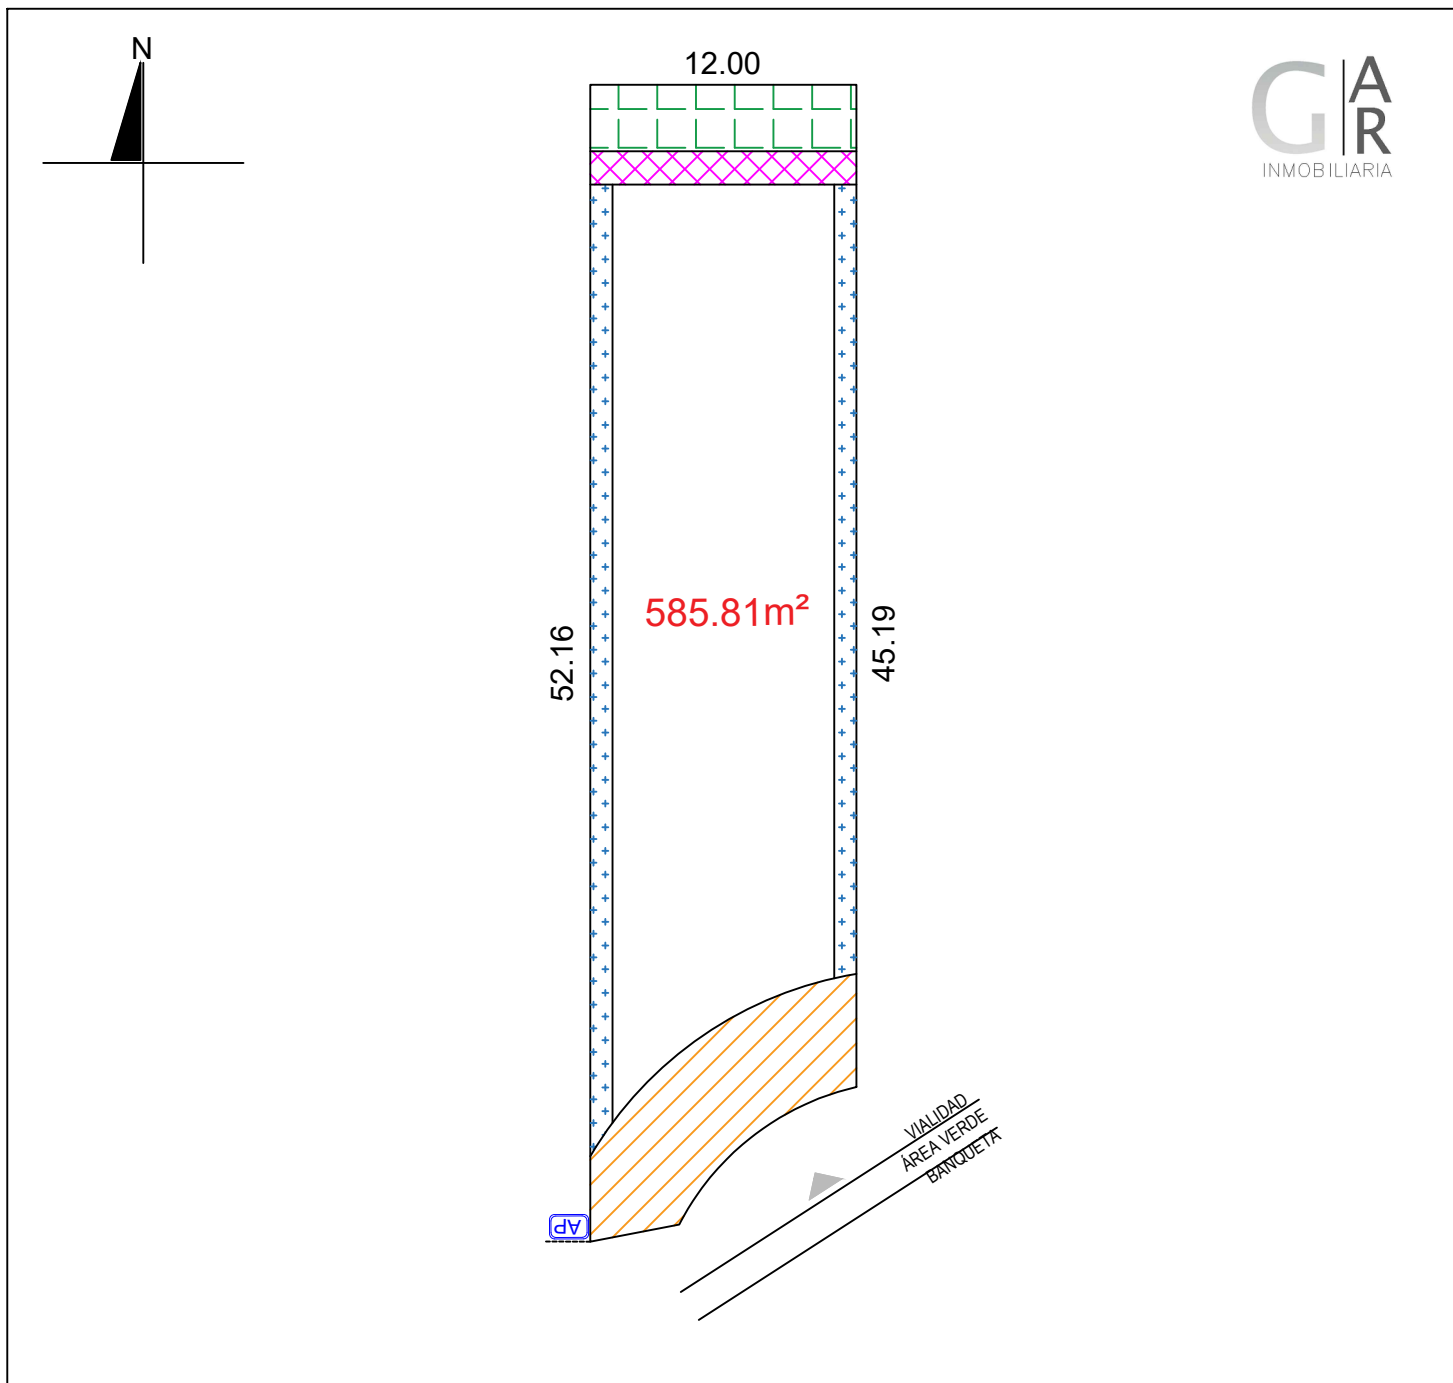

SIMBOLOGÍA ▲ Acceso al frente del lote ▨ Restricción frontal de 5 metros ▤ Restricción posterior de 3 metros en planta baja ▥ Restricción posterior de 4.5 metros en niveles superiores ▧ Restricción lateral del lote de 1.0 metros.	RESTRICCIONES: ALTURA MÁXIMA: 10.5 METROS EN 3 NIVELES INCLUYENDO PRETILES. SUPERFICIE DE CONSTRUCCIÓN PERMISIBLE: 381.84 m ²
--	---

DATOS GENERALES MACROLOTE: SALAMA ETAPA: 1 LOTE: 148 SUPERFICIE LOTE: 585.81 M2 USO: Residencial unifamiliar ESCALA: 1:300	SERVICIOS — Agua potable ⚡ Disparo de agua potable tubería ramal 3" — Ducto de media tensión tubería PAD 3" a una distancia de 50 cm de la esquina del predio. — Ducto de voz y datos tubería PVC 1" a una distancia de 75 cm de la esquina del predio. - AP Registro domiciliario agua potable 25x40 cm en área verde.	LOCALIZACIÓN
---	--	-------------------------