





PLANTA BAJA
CASA HABITACIÓN

ESCALA 1: 75

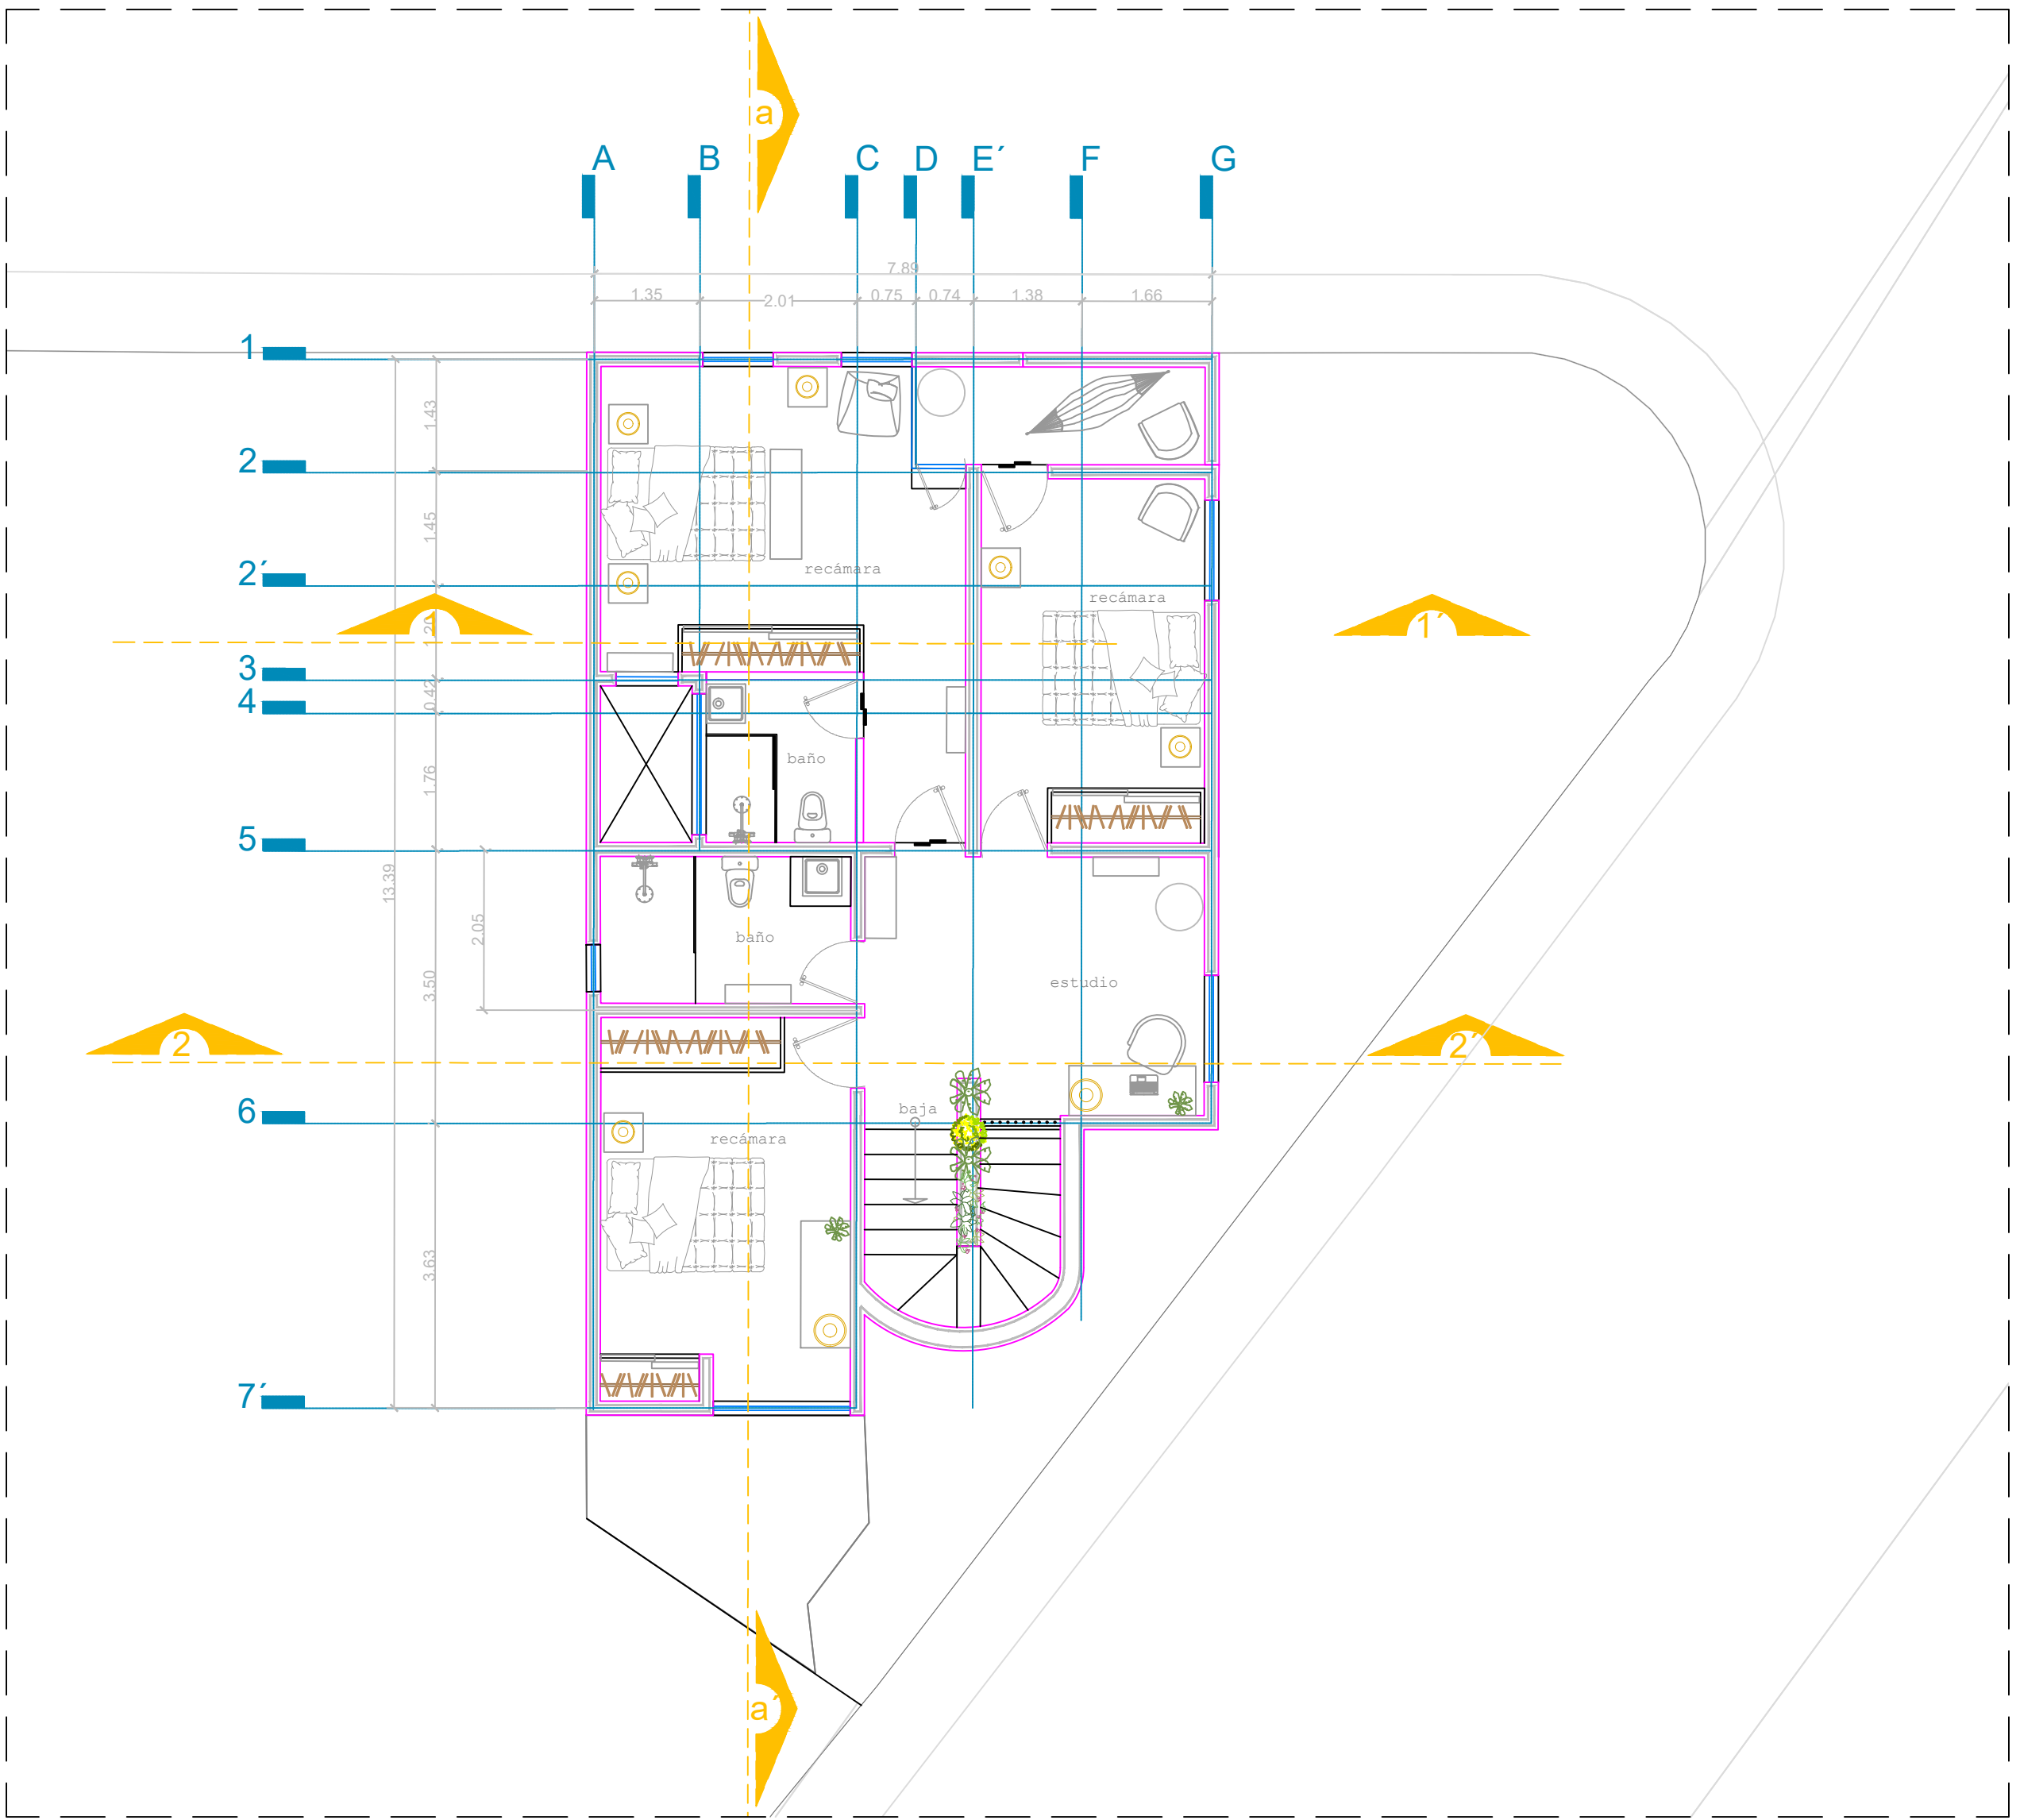


PLANTA ALTA
CASA HABITACIÓN

ESCALA 1: 75

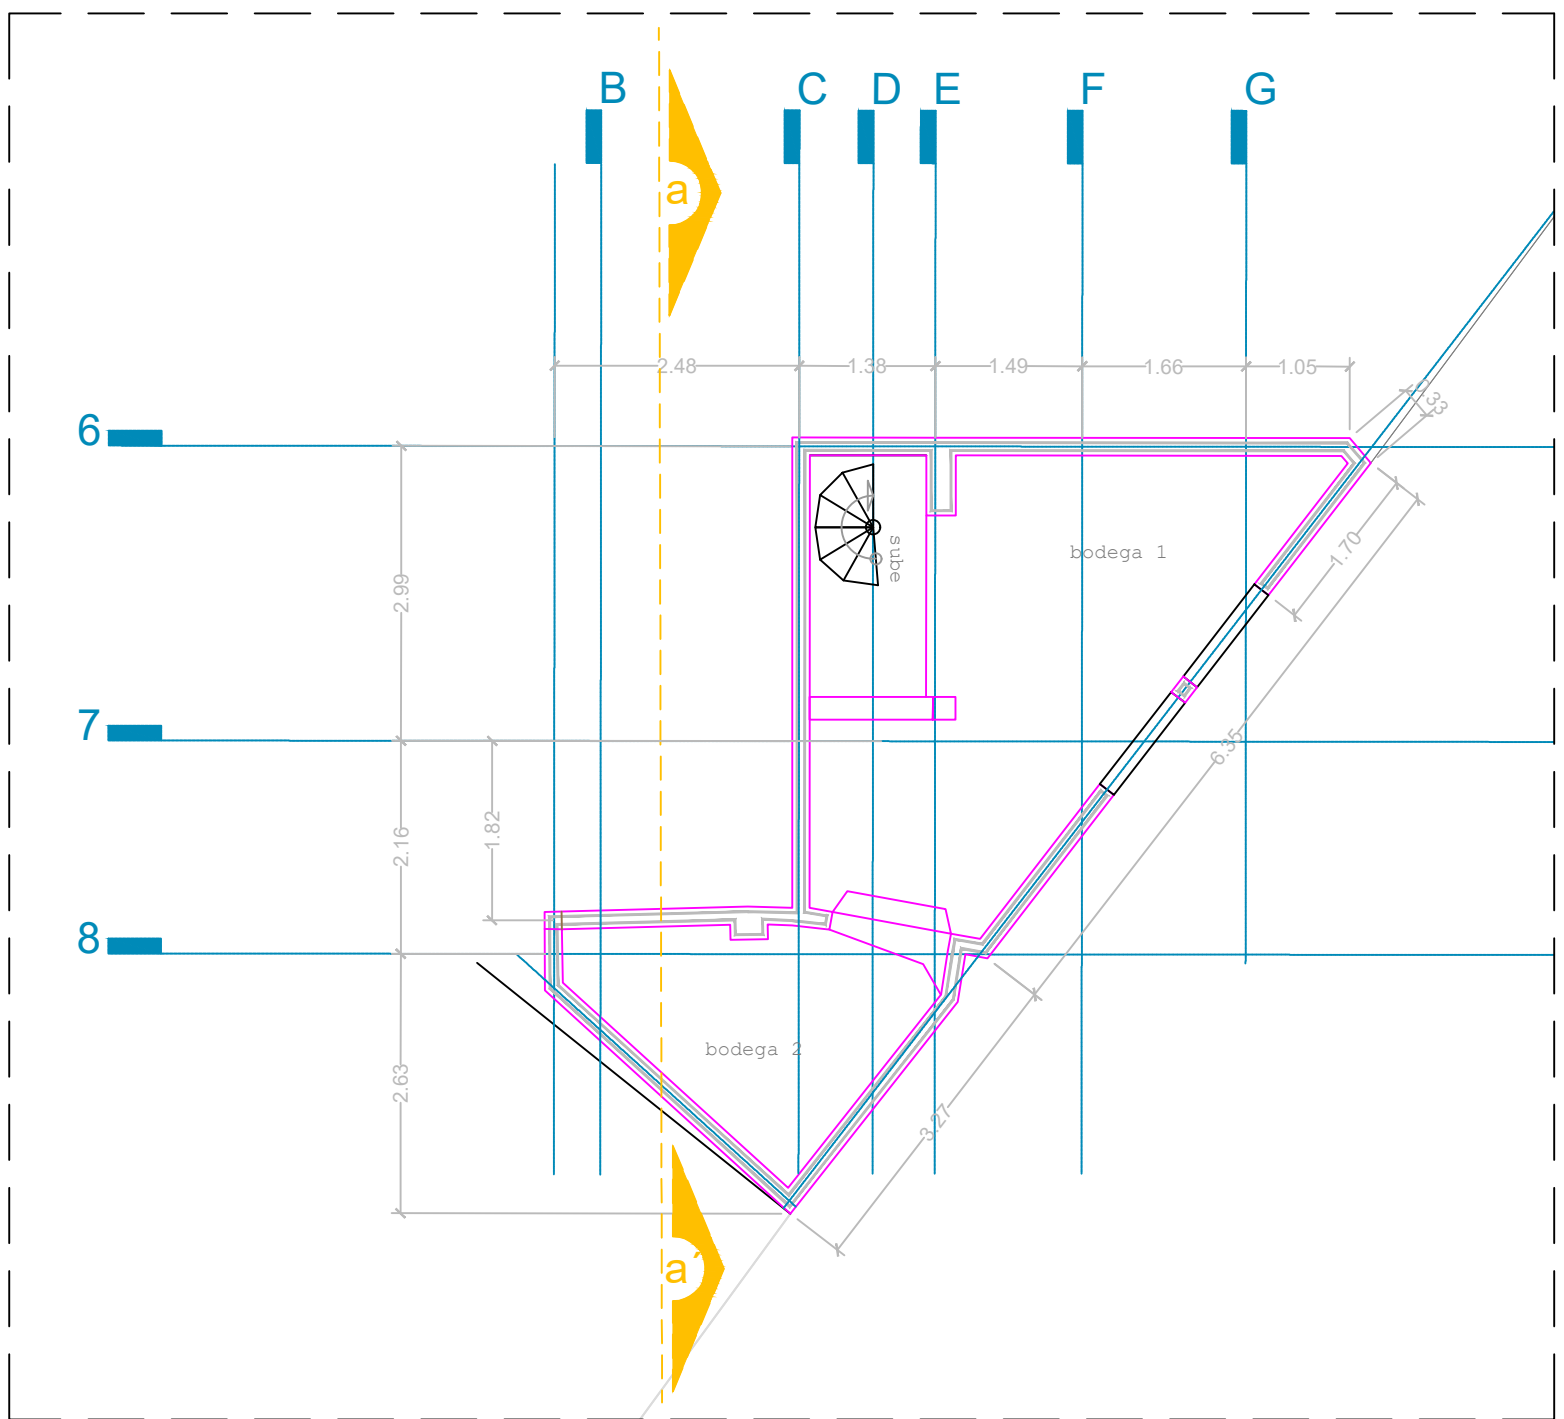

PLANTA SOTANO
CASA HABITACIÓN

ESCALA 1: 75

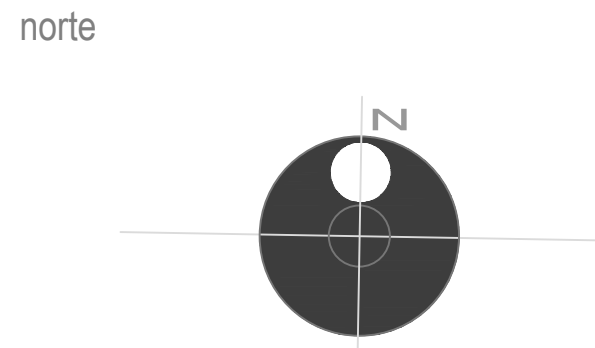

croquis de localización



simbología

ING. AARÓN ZAMORA

cédula profesional: 5217771

proyecto

Casa Habitación VICTORIA

ubicación

Calle Plateros, Fraccionamiento Huertas
Guanajuato, Gto.

propietario:

Familia Victoria

plano

plantas arquitectónicas

clave del plano

A.01

referencia de proyecto

arquitectónicos

fecha

septiembre 2022

terreno

182.66 m2

construcciones

248.75 m2

escala

1:75

metros

dibujó:

Ing. Aarón E. Zamora S.

proyectó:

Ing. Aarón E. Zamora S.

autorizó:

ced: 5217771