



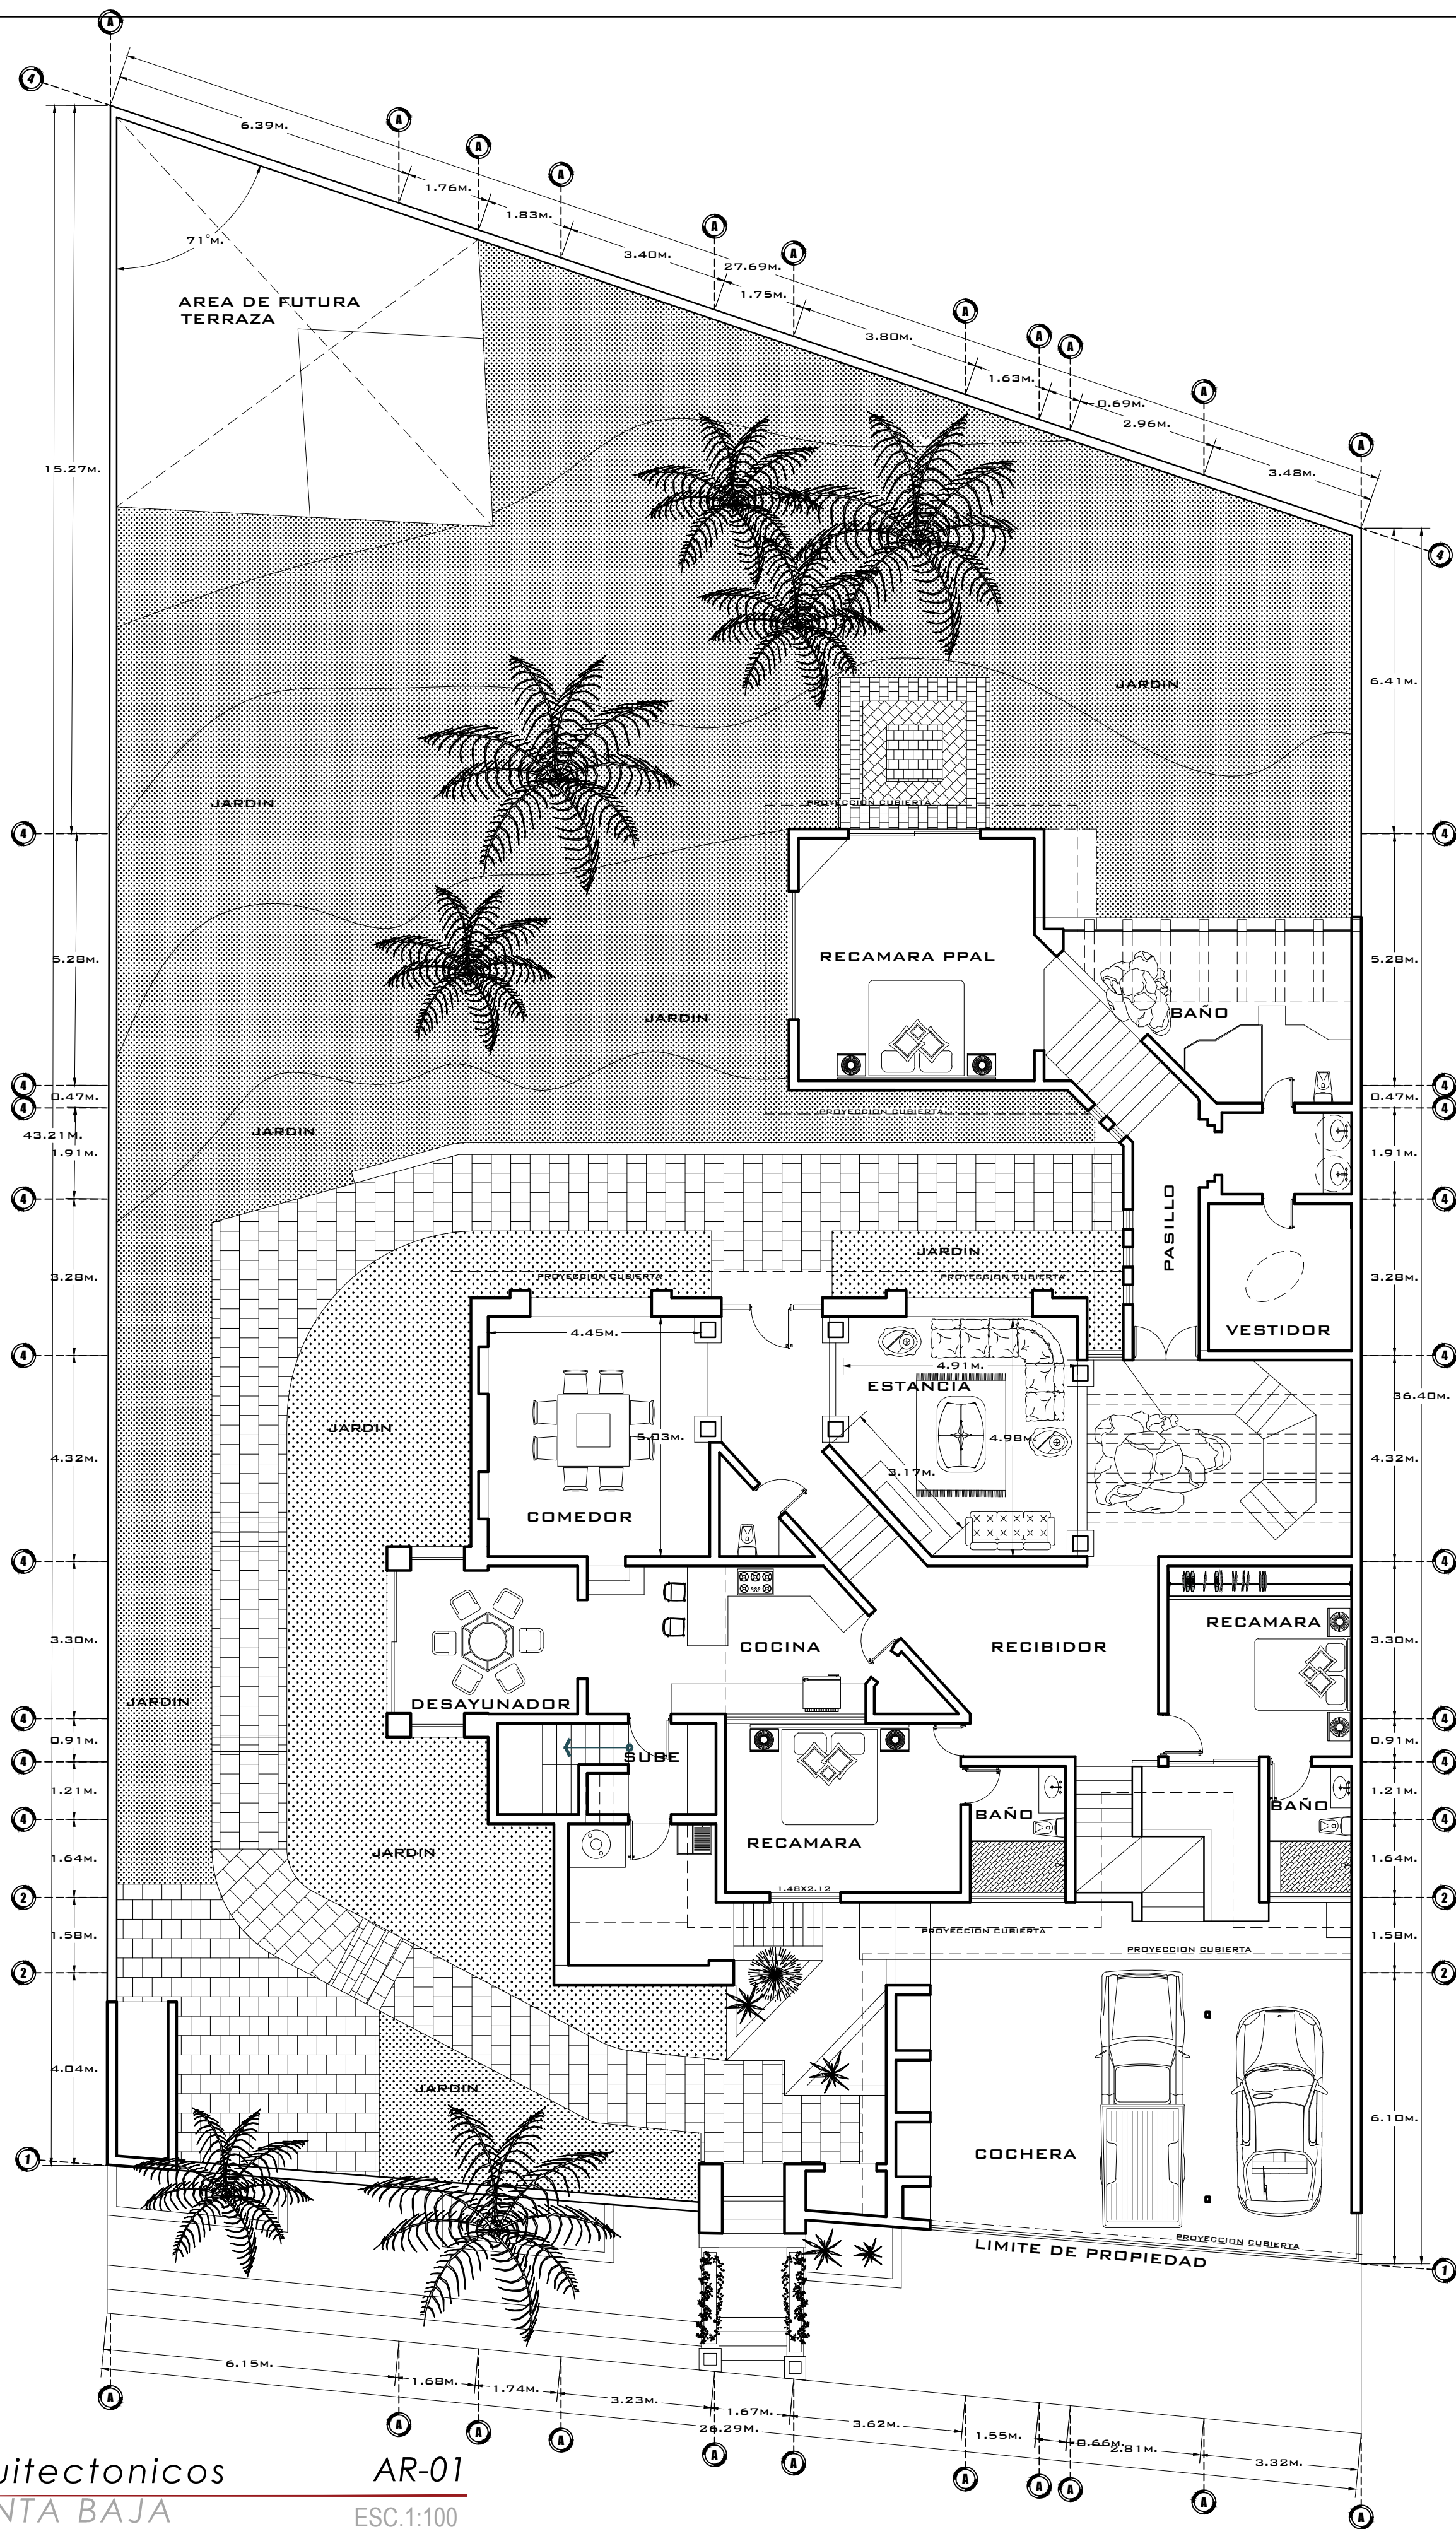


Arquitectonicos
PLANTA BAJA

AR-01
ESC.1:100

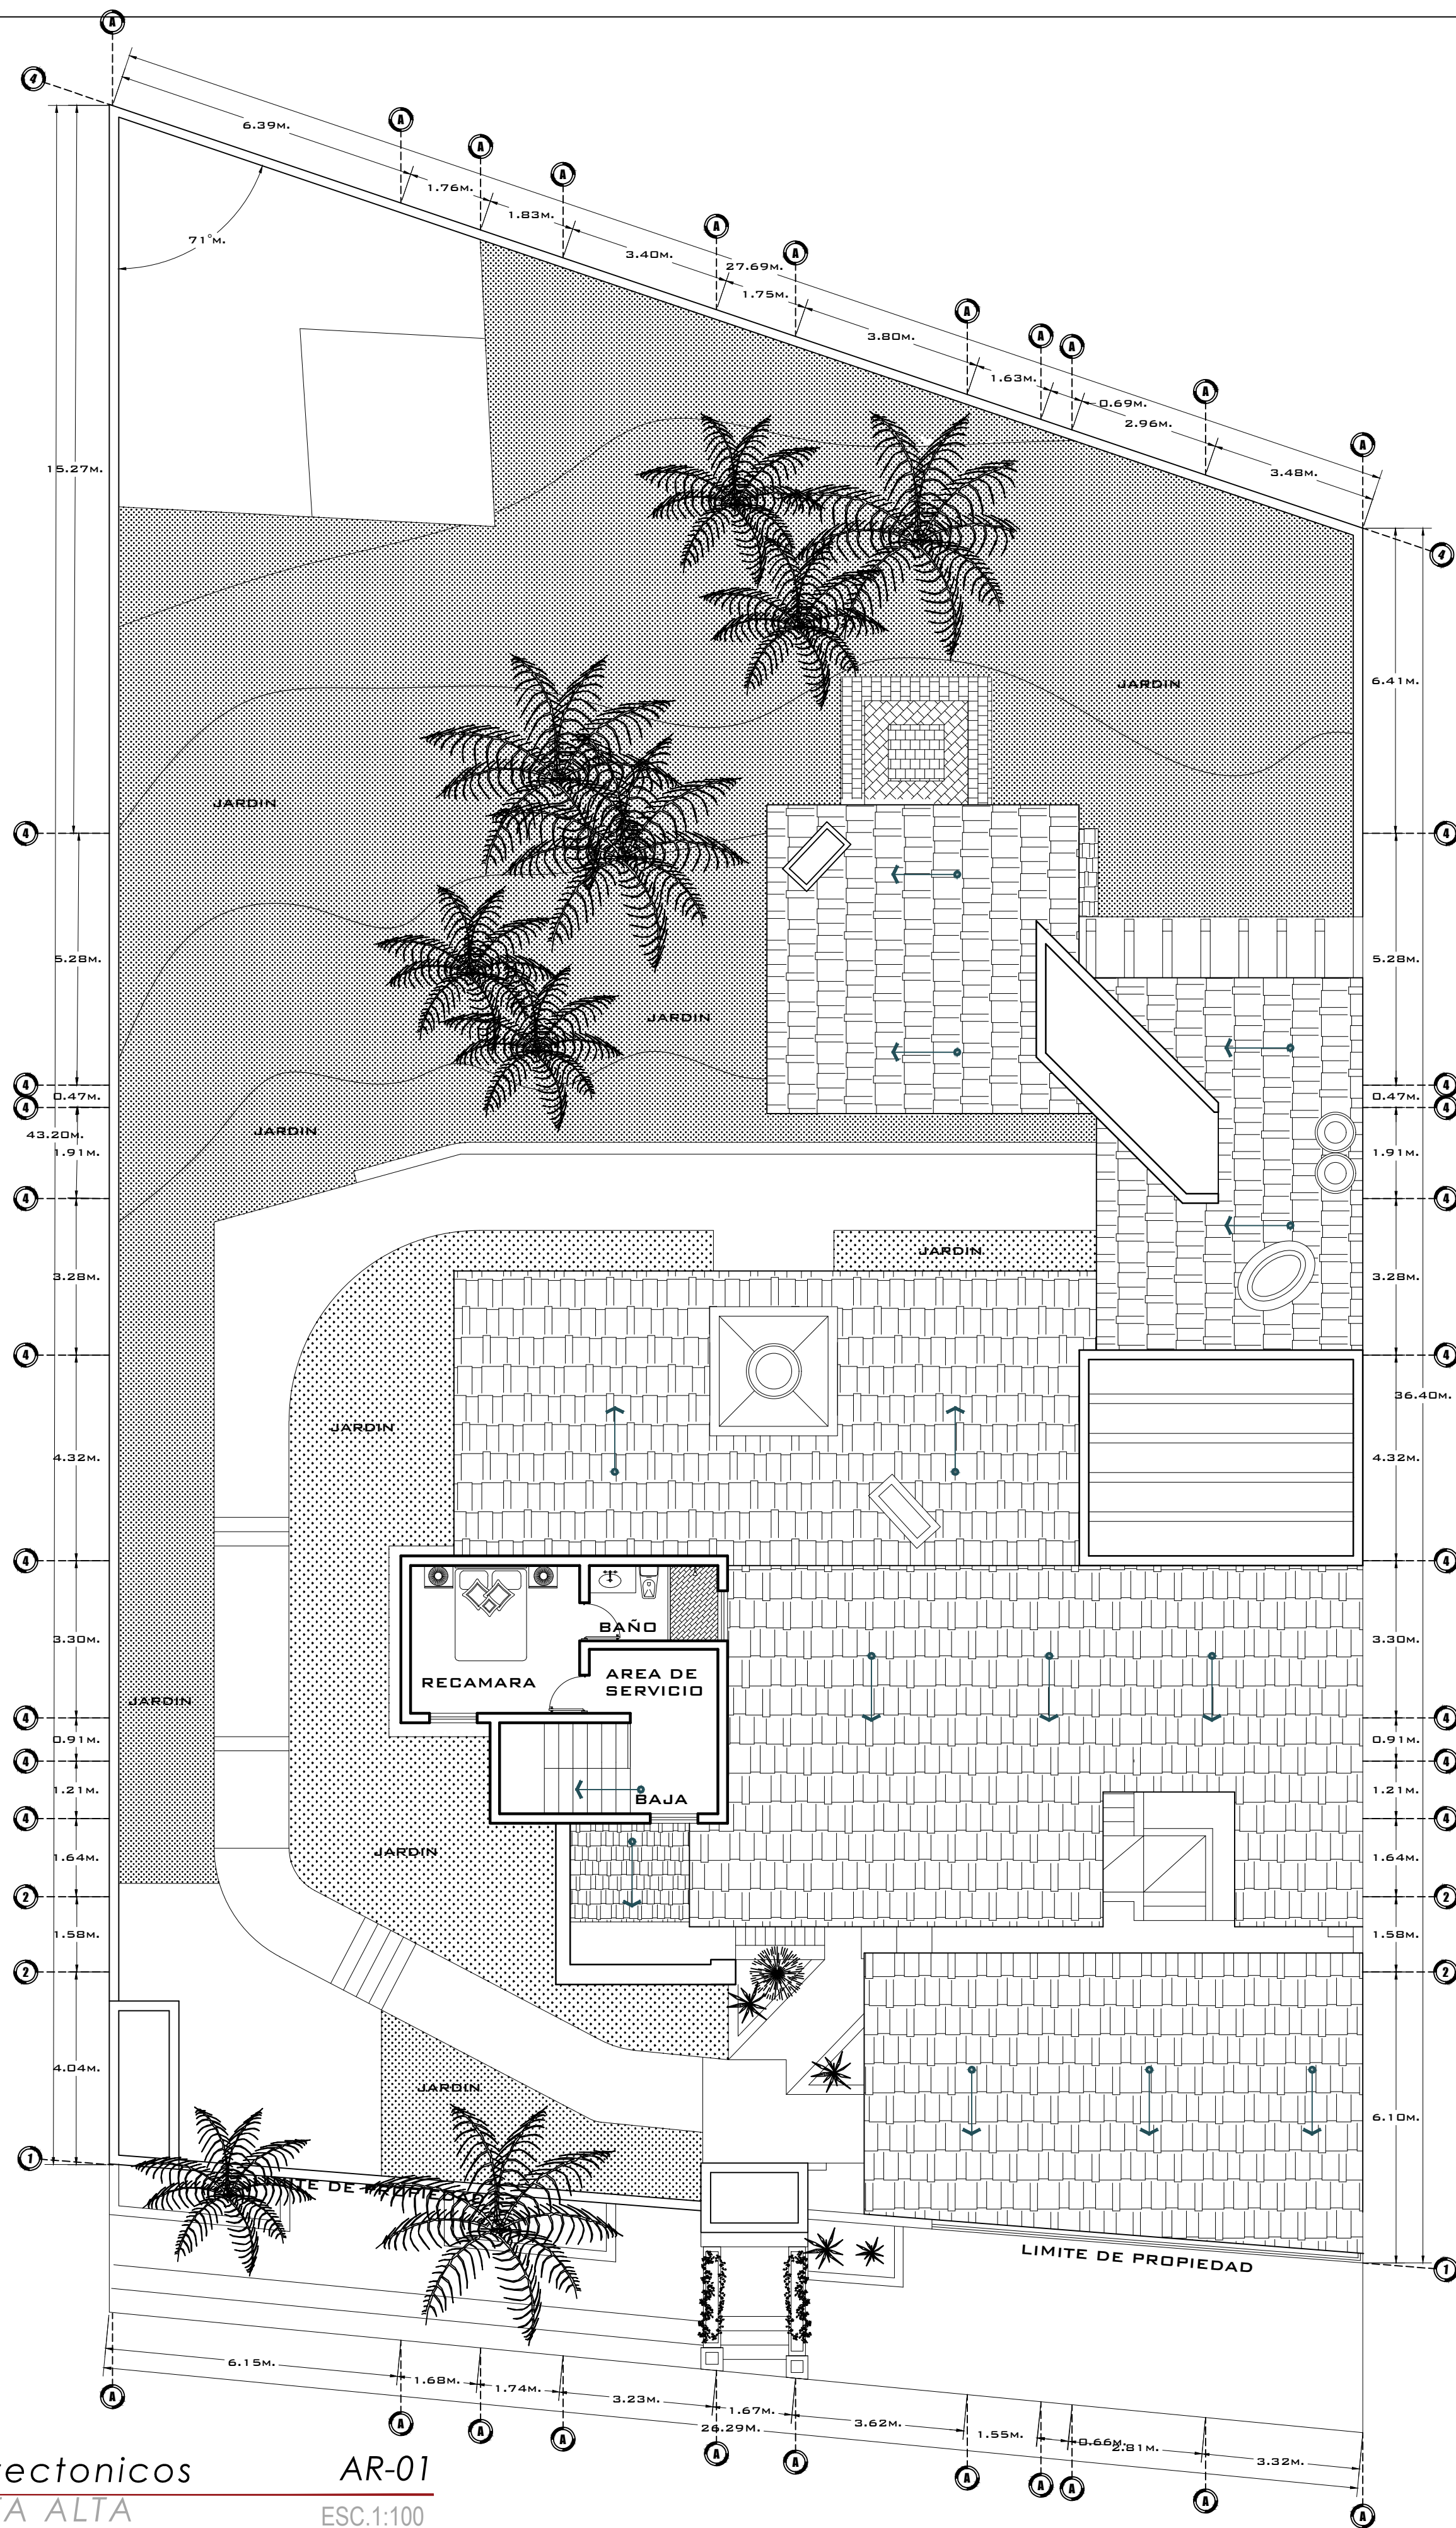

Arquitectonicos
PLANTA ALTA

AR-01
ESC.1:100

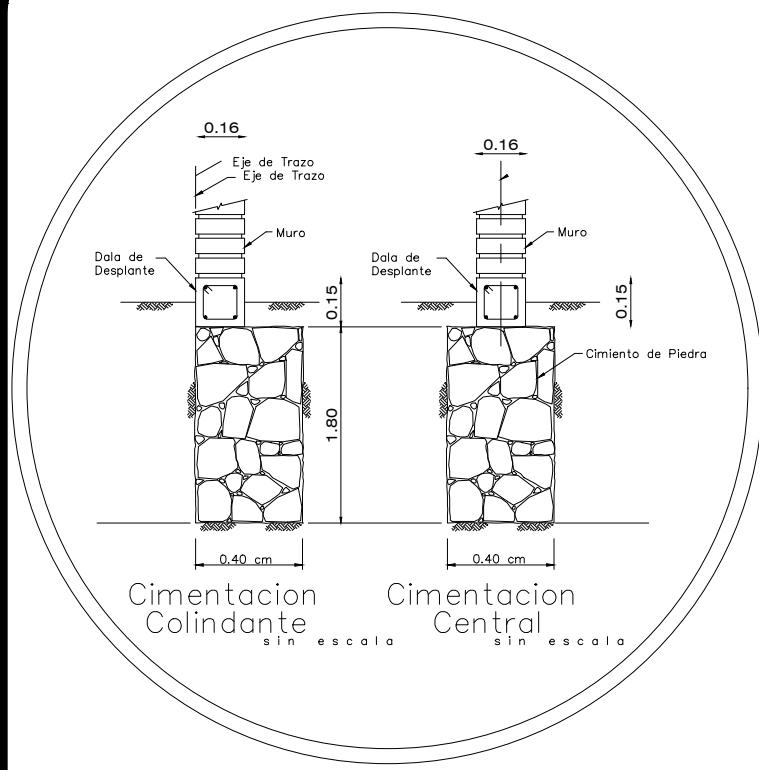

PROPIETARIO:
FRANCISCO MIGUEL ALFARO LOZANO

TIPO DE PLANO:
PLANO ARQUITECTONICO

UBICACION:
CALLE TESCAME #520
FRACC. GAVILANES, ZAPOPAN, JAL.

CONTENIDO:
PLANTA BAJA ACTUAL
PLANTA ALTA ACTUAL

CROQUIS DE UBICACION



CUADRO DE AREAS	
AREA TOTAL DEL TERRENO	1050.04m ²
PLANTA BAJA	411.88m ²
PLANTA ALTA	34.48m ²
SUP.TOTAL CONSTRUIDA	446.36m ²

CUADRO DE CARGAS		
CARGAS	ENTREPISO	AZOTEA
C. MUERTAS	300 KG/M ²	100KG/M ²
C. VIVAS	200 KG/M ²	120 KG/M ²
TOTAL	500KG/M ²	220KG/M ²
CAPACIDAD DE CARGA DEL TERRENO DE DESPLANTE: 10 TON/M ²		

MSF-ARQUITECTOS
ARQUITECTURA, CONSTRUCCION Y COORDINACION GENERAL

DIBUJO:
ARQ. MIGUEL ANGEL SANCHEZ FLORES
CEL-644-33-12-19-01-98

ESCALA:
1:100

LUGAR Y FECHA:
11 FEBRERO DEL 2025
GUADALAJARA, JALISCO

LAMINA:
01