

MÉXICO-TACUBA No. 624



Calz México-Tacuba 624, Popotla, Miguel
Hidalgo, 11400 Ciudad de México, CDMX

METRAJES:

TERRENO: 345.38 m²

CONSTRUCCIÓN: 1,428.61m²

-PB: 345.38 m²

-N1: 286.70 m²


-N2: 337.02 m²

-N3: 337.02 m²

-AZ: 122.49 m²



PLANTA BAJA

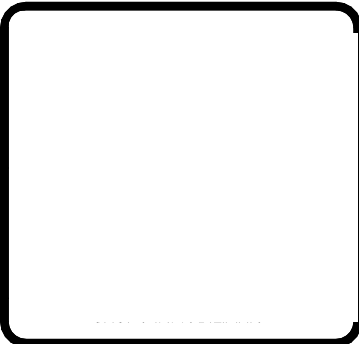

SIMBOLOGÍA Y NOTAS:

METRAJES:

TERRENO: 345.38 m²

CONSTRUCCIÓN: 1428.61m²

•PB: 345.38 m²
•N1: 286.70 m²
•N2: 337.02 m²
•N3: 337.02 m²
•AZ: 122.49 m²

ID/Rev	CHD	Nombre del Cambio	Fecha

INMUEBLE: **LOCAL MÉXICO- TACUBA**



DIRECCIÓN:

Calz México-Tacuba 624, Popotla, Miguel Hidalgo, 11400 Ciudad de México, CDMX

FECHA:	PLANO:
FEBRERO 2023	PLANTA BAJA
REALIZADO POR:	
Arq. César Ocampo	

	ESCALA:
	1:120
	CLAVE:
	A-01

NIVEL 1

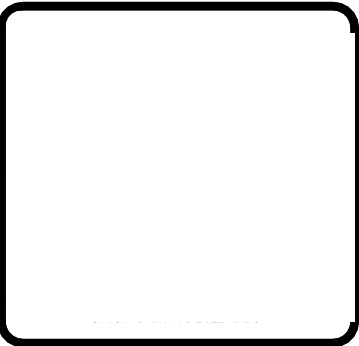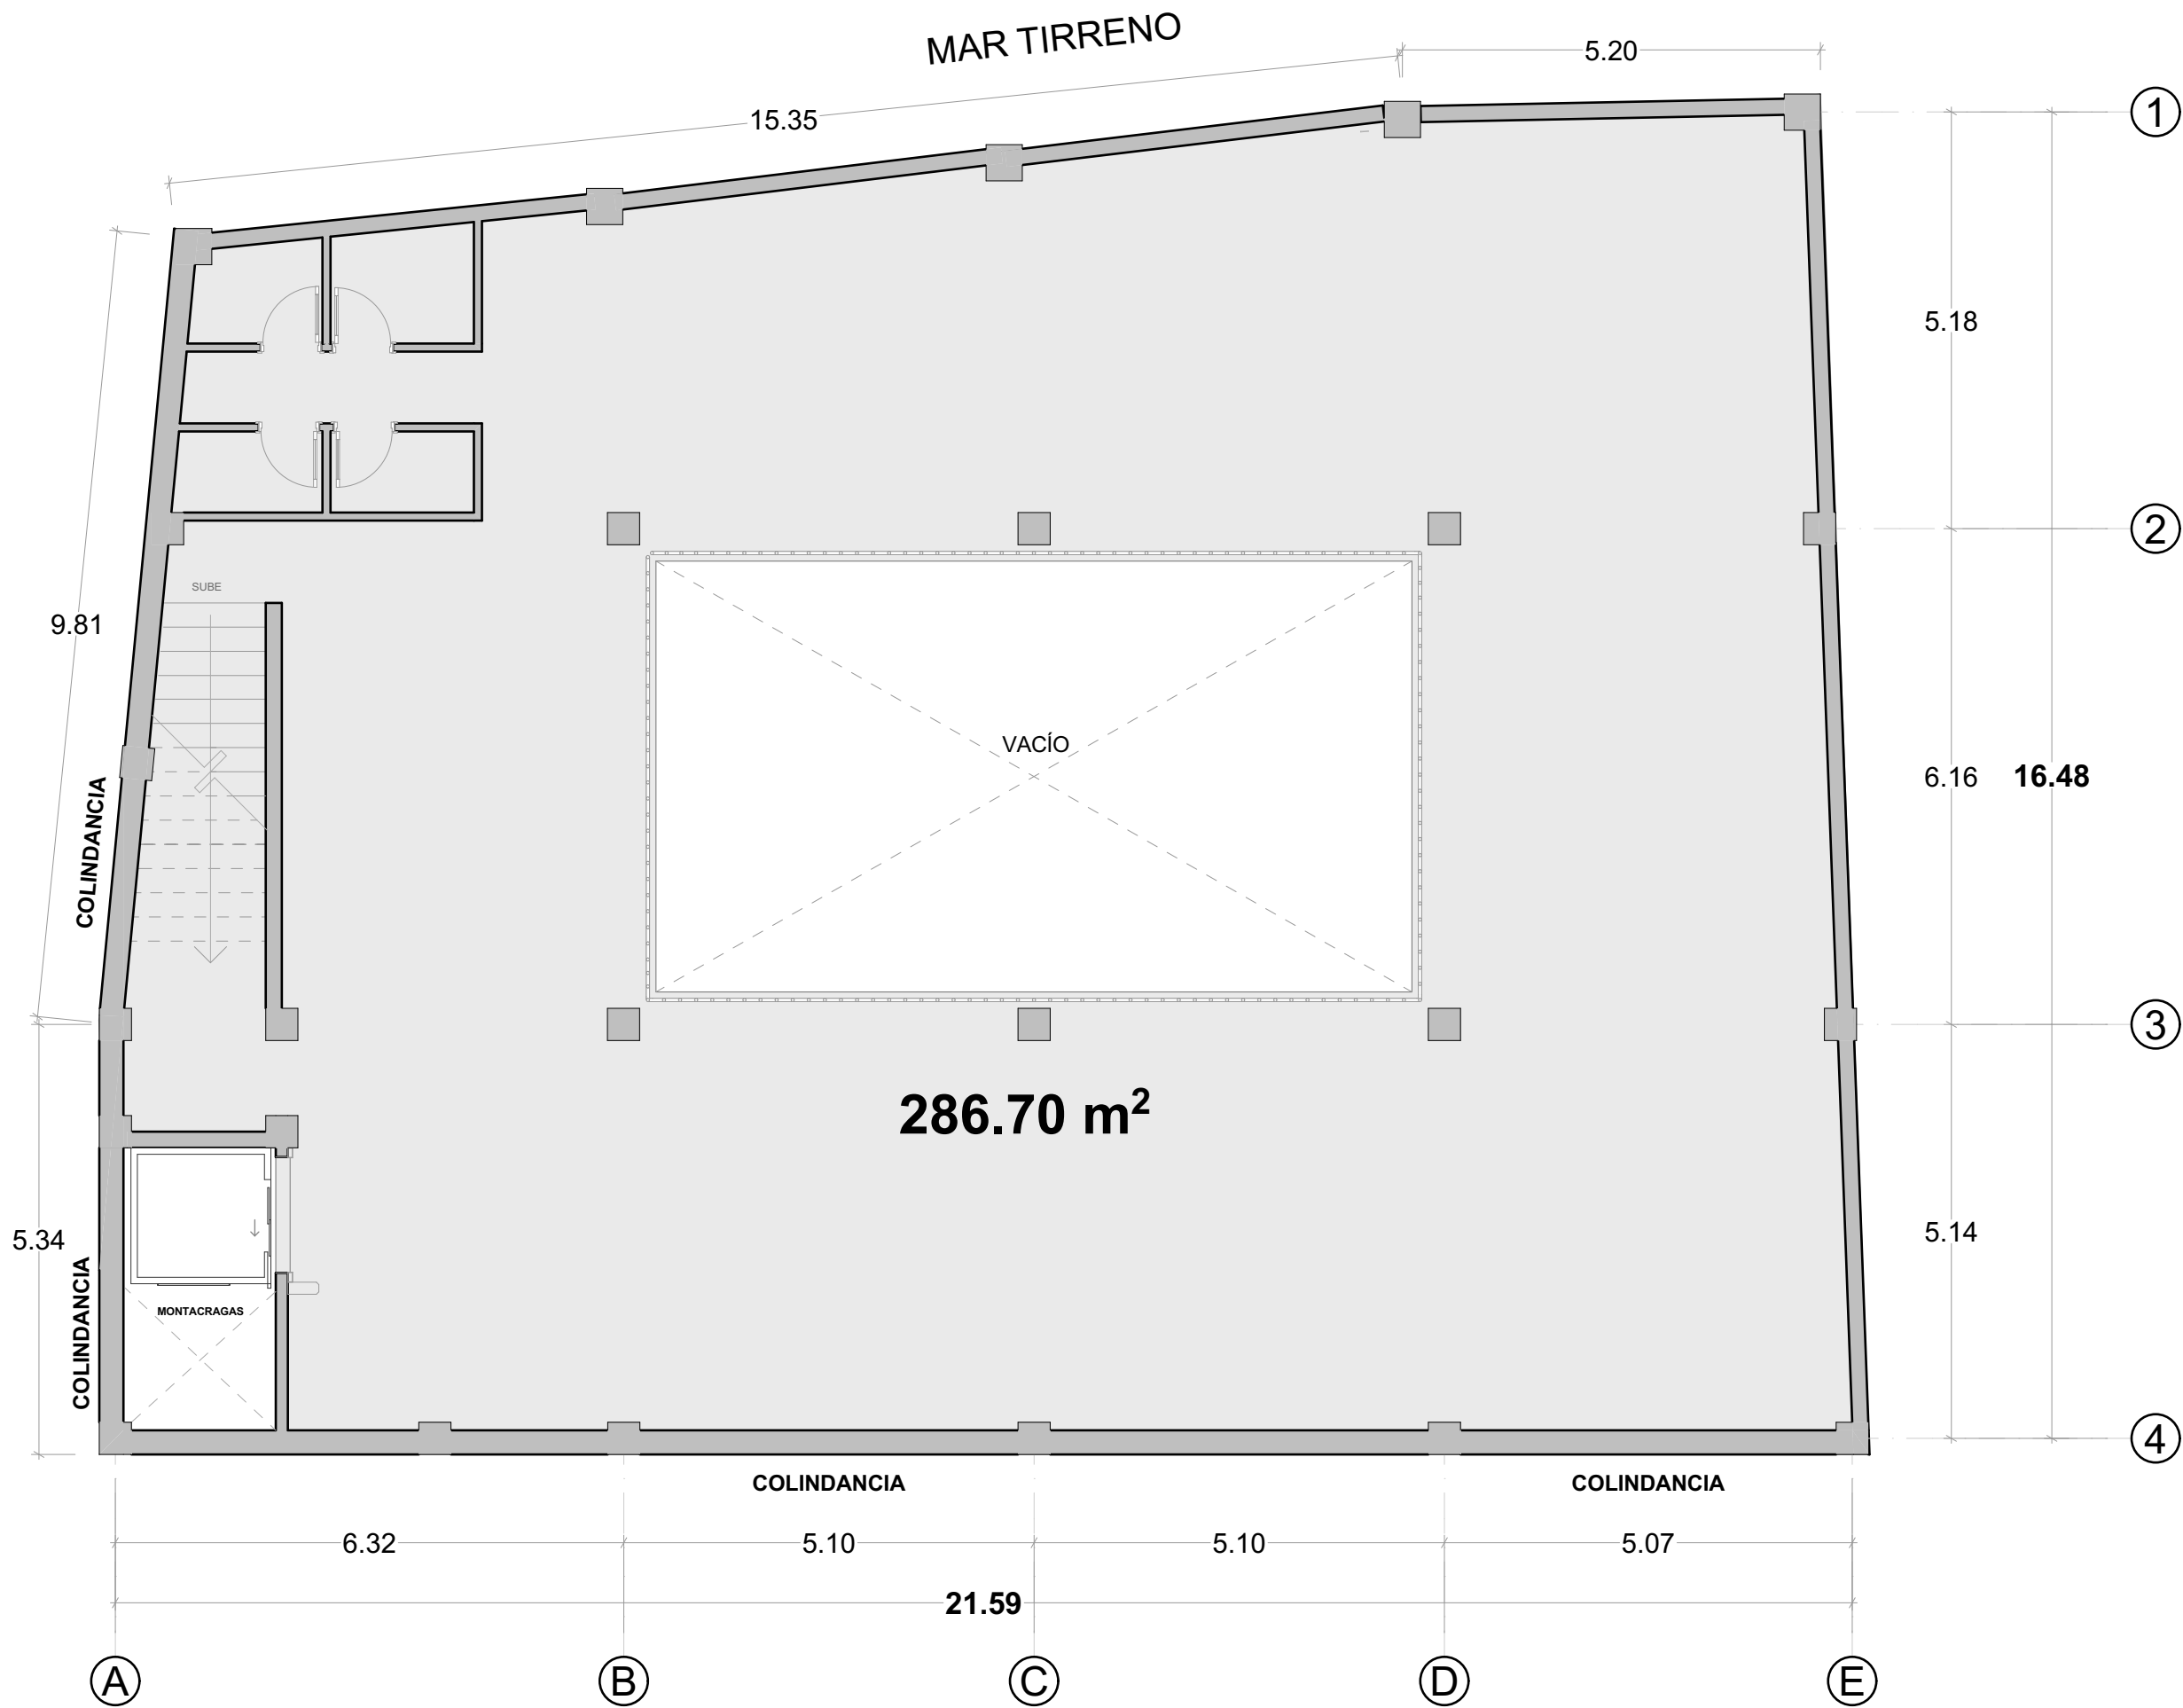

SIMBOLOGÍA Y NOTAS:

METRAJES:

TERRENO: 345.38 m²

CONSTRUCCIÓN: 1428.61m²

•PB: 345.38 m²
•N1: 286.70 m²
•N2: 337.02 m²
•N3: 337.02 m²
•AZ: 122.49 m²

ID/Rev	CHD	Nombre del Cambio	Fecha

INMUEBLE: **LOCAL MÉXICO- TACUBA**


DIRECCIÓN:

Calz México-Tacuba 624, Popotla, Miguel Hidalgo, 11400 Ciudad de México, CDMX

FECHA:	PLANO:
FEBRERO 2023	NIVEL 1
REALIZADO POR:	
Arq. César Ocampo	

	ESCALA:
	1:120
	CLAVE:
	A-02

NIVEL 2

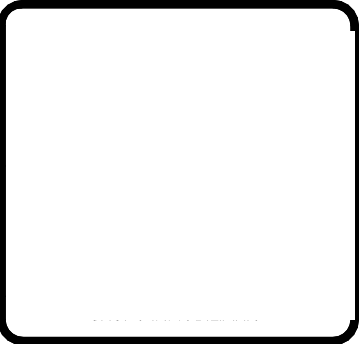

SIMBOLOGÍA Y NOTAS:

METRAJES:

TERRENO: 345.38 m²

CONSTRUCCIÓN: 1428.61m²

PB: 345.38 m²
N1: 286.70 m²
N2: 337.02 m²
N3: 337.02 m²
AZ: 122.49 m²

IDRev	CHD	Nombre del Cambio	Fecha


INMUEBLE: LOCAL MÉXICO- TACUBA

DIRECCIÓN: Calz México-Tacuba 624, Popotla, Miguel Hidalgo, 11400 Ciudad de México, CDMX

FECHA: FEBRERO 2023

PLANO: NIVEL 2



REALIZADO POR: Arq. César Ocampo

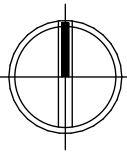

ESCALA: 1:120

CLAVE: A-03

NIVEL 3

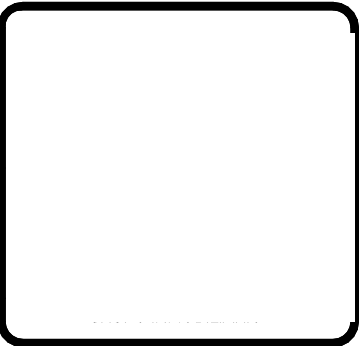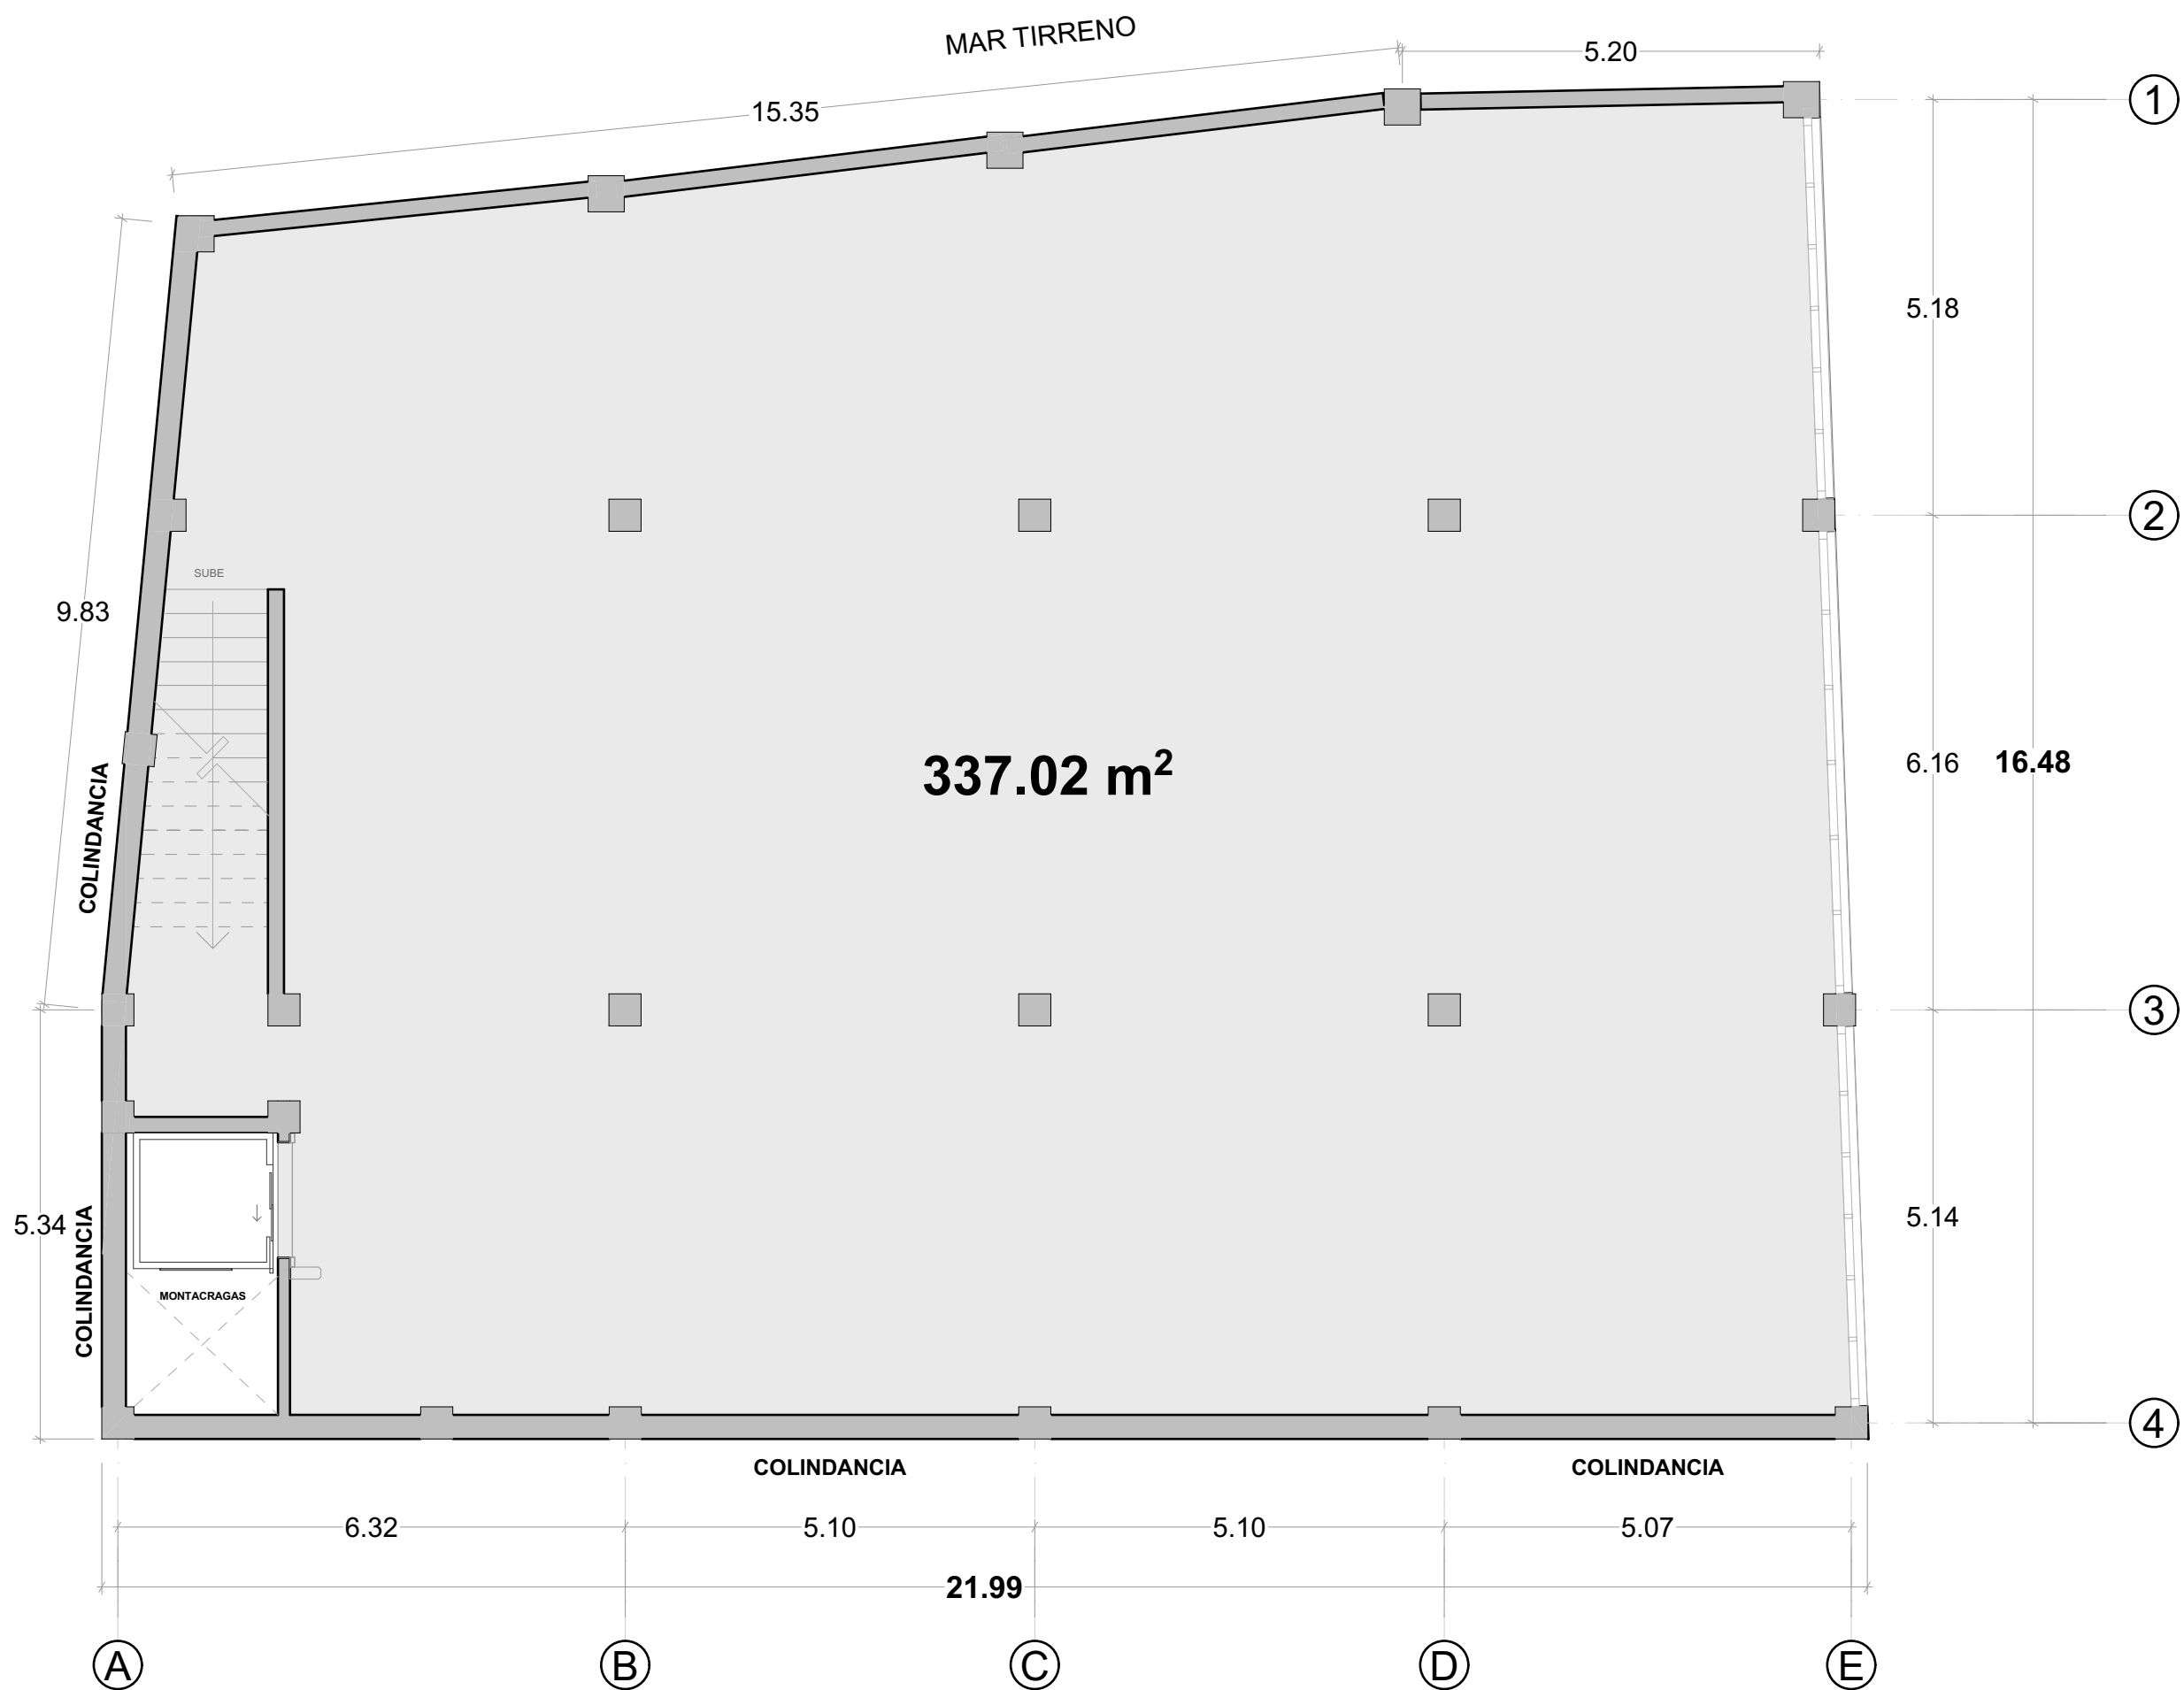

SIMBOLOGÍA Y NOTAS:

METRAJES:

TERRENO: 345.38 m²

CONSTRUCCIÓN: 1428.61m²

PB: 345.38 m²
N1: 286.70 m²
N2: 337.02 m²
N3: 337.02 m²
AZ: 122.49 m²

ID/Rev	CHD	Nombre del Cambio	Fecha

INMUEBLE: **LOCAL MÉXICO- TACUBA**



DIRECCIÓN:

Calz México-Tacuba 624, Popotla, Miguel Hidalgo, 11400 Ciudad de México, CDMX

FECHA:	PLANO:
FEBRERO 2023	NIVEL 3
REALIZADO POR:	
Arq. César Ocampo	

	ESCALA:
	1:120
	CLAVE:
	A-04

AZOTEA

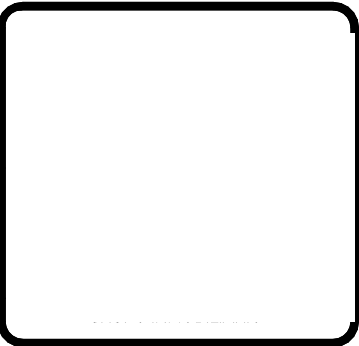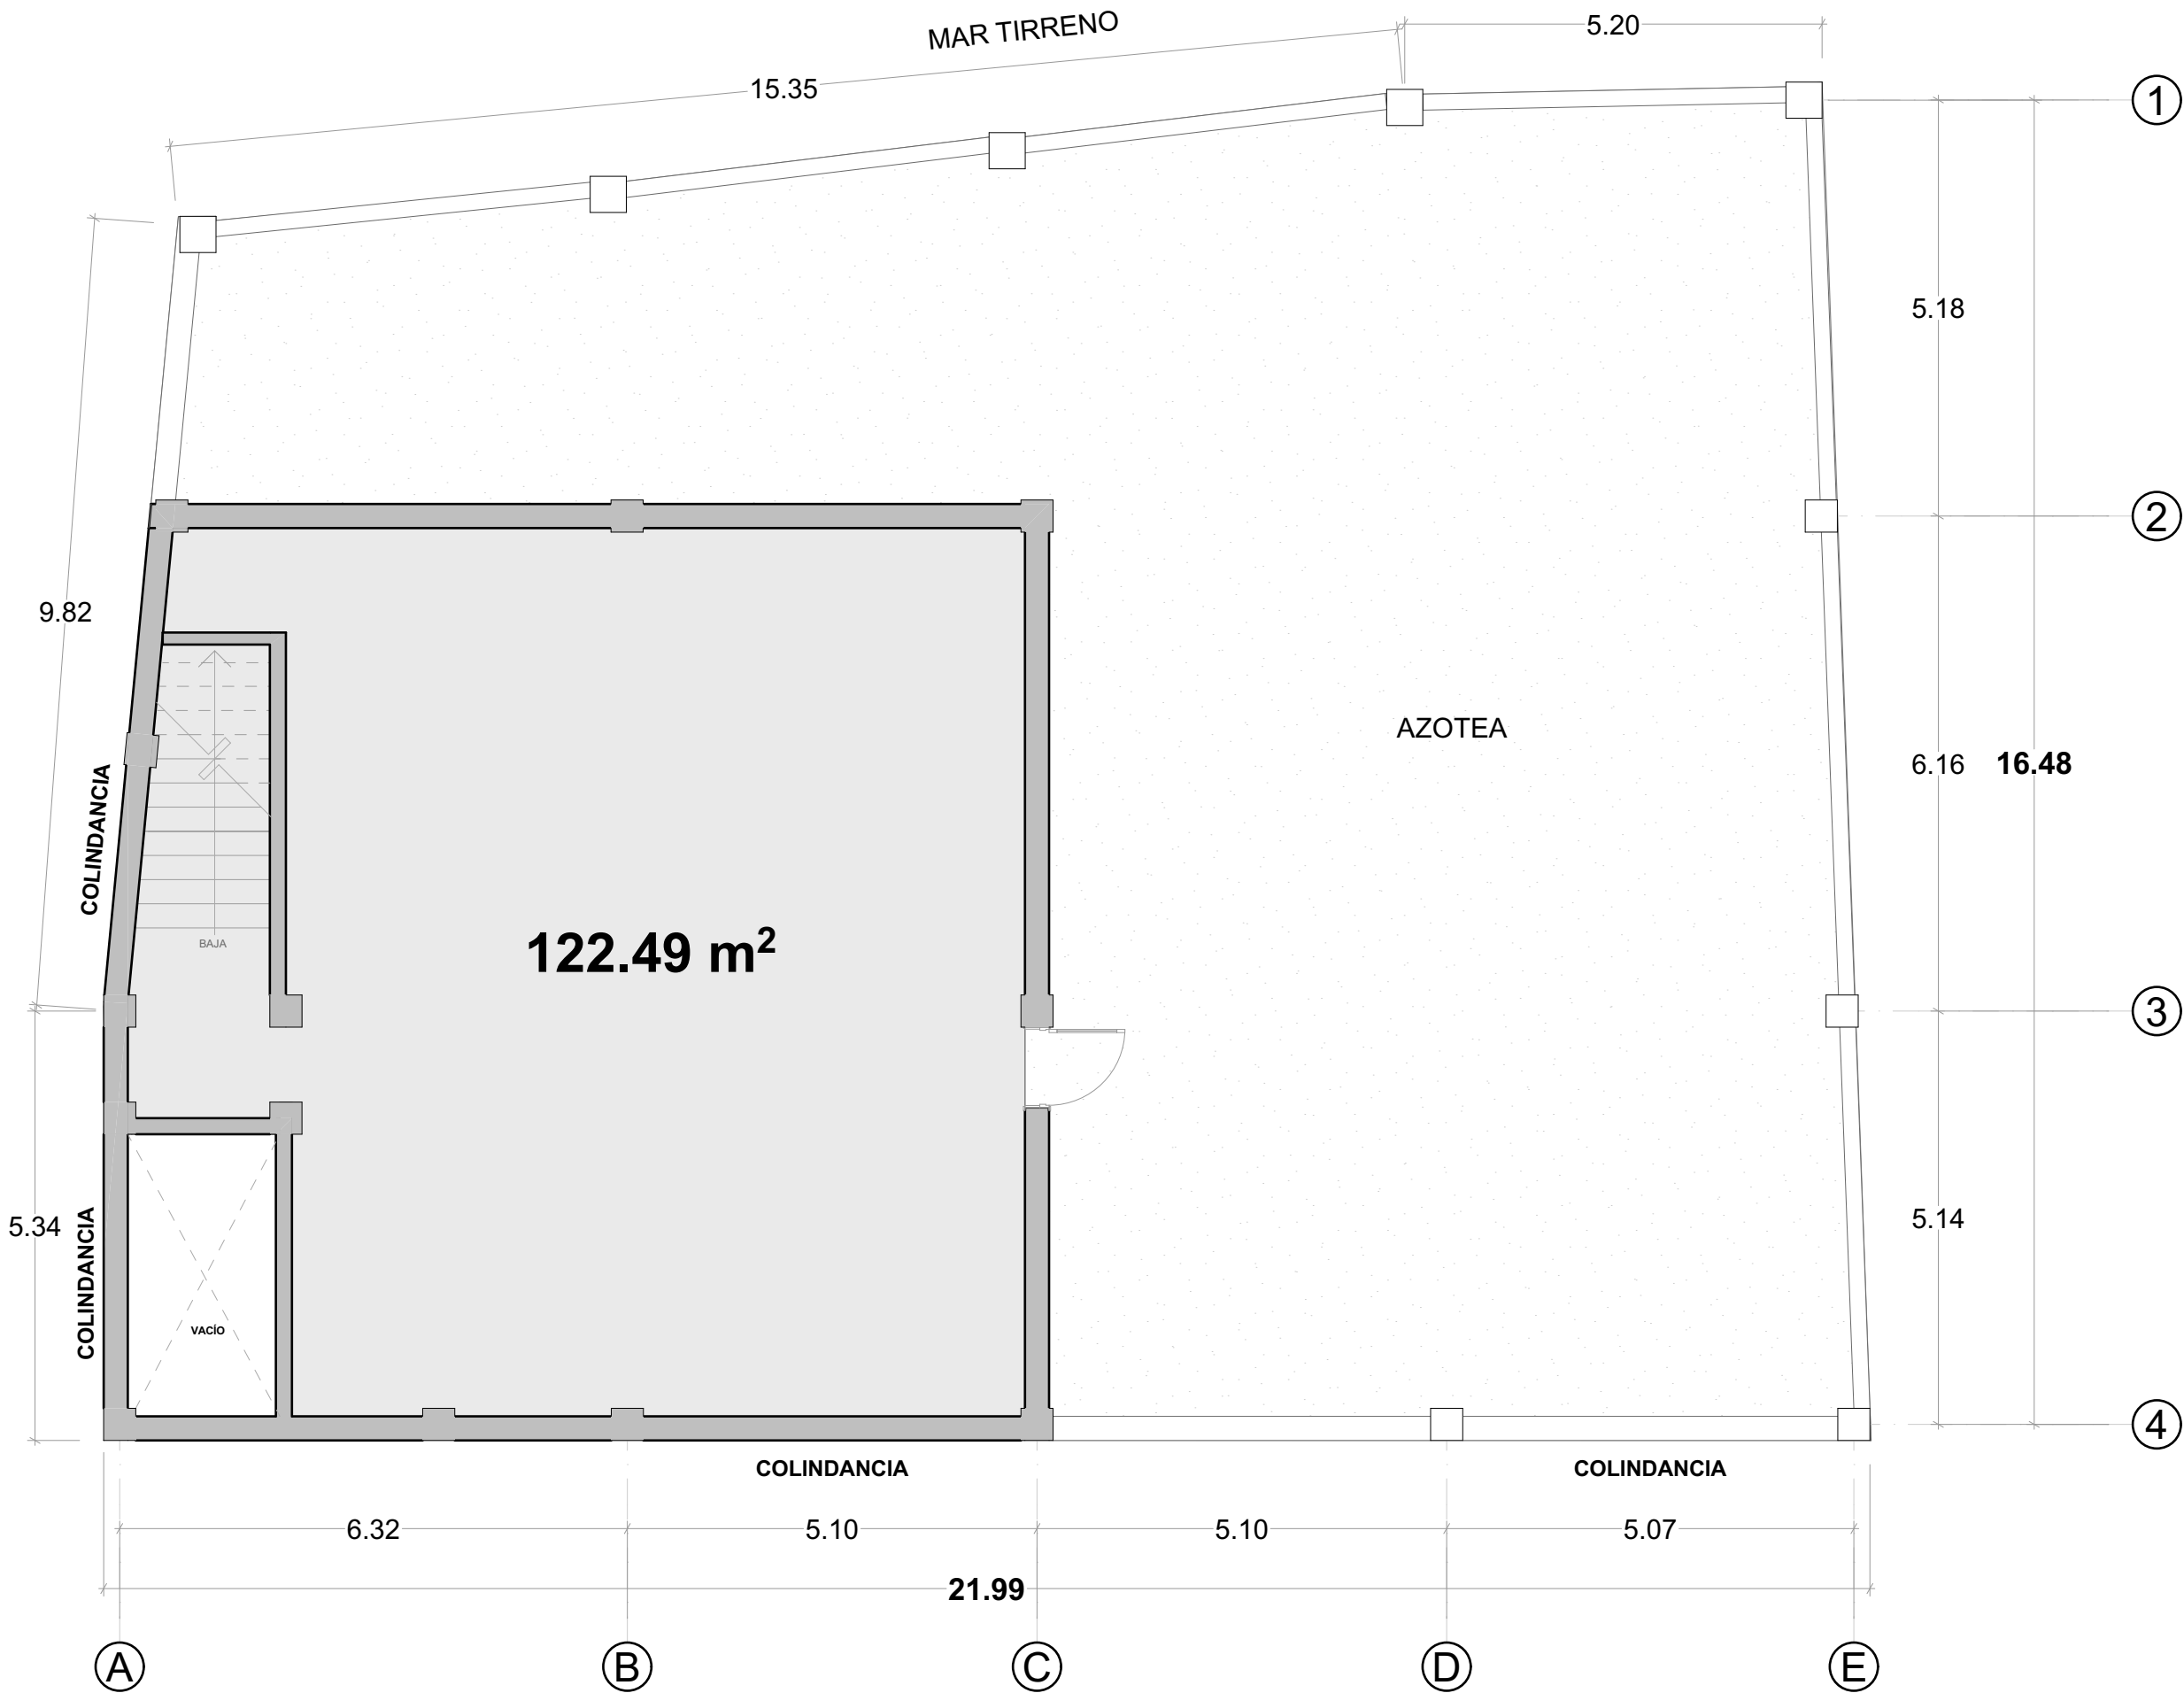

SIMBOLOGÍA Y NOTAS:

METRAJES:

TERRENO: 345.38 m²

CONSTRUCCIÓN: 1428.61m²

PB: 345.38 m²
N1: 286.70 m²
N2: 337.02 m²
N3: 337.02 m²
AZ: 122.49 m²

ID	Rev	CHD	Nombre del Cambio	Fecha

INMUEBLE: **LOCAL MÉXICO- TACUBA**


DIRECCIÓN:

Calz México-Tacuba 624, Popotla, Miguel Hidalgo, 11400 Ciudad de México, CDMX


FECHA:	PLANO:
FEBRERO 2023	AZOTEA
REALIZADO POR:	
Arq. César Ocampo	

	ESCALA:
	1:120
	CLAVE:
	A-05


CORTES Y FACHADA

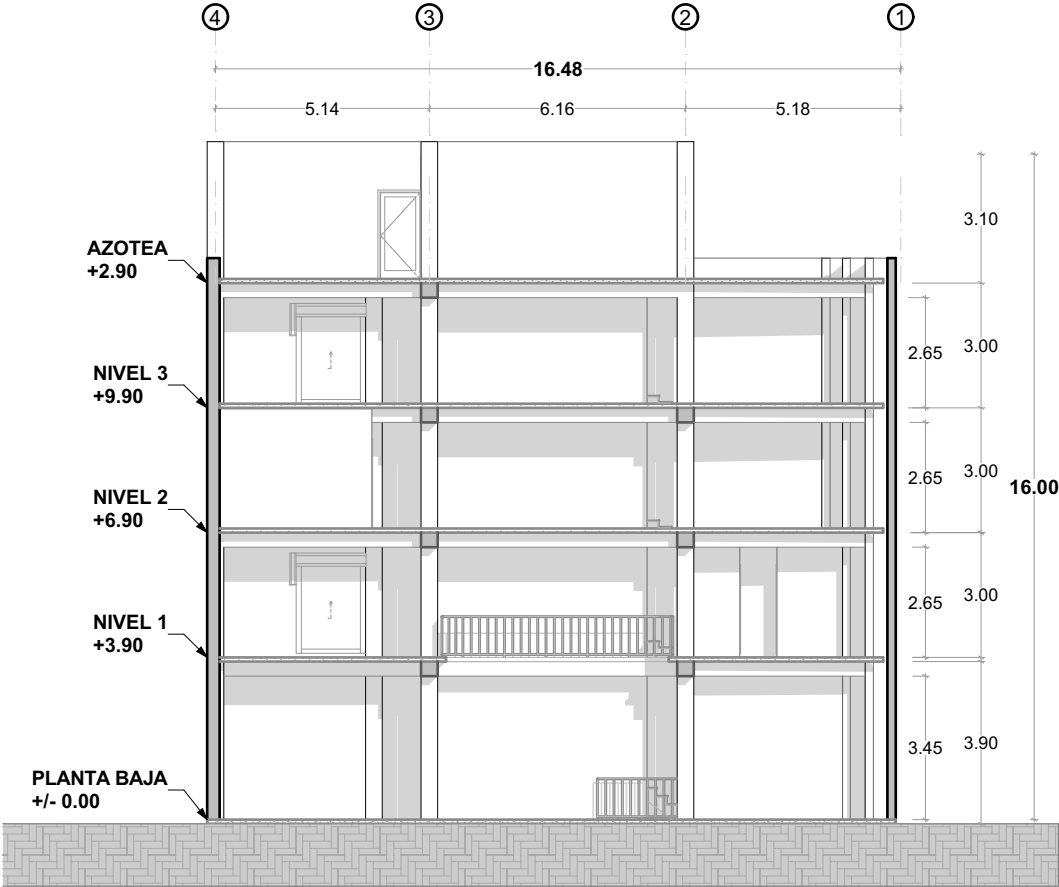

CORTE TRANSVERSAL

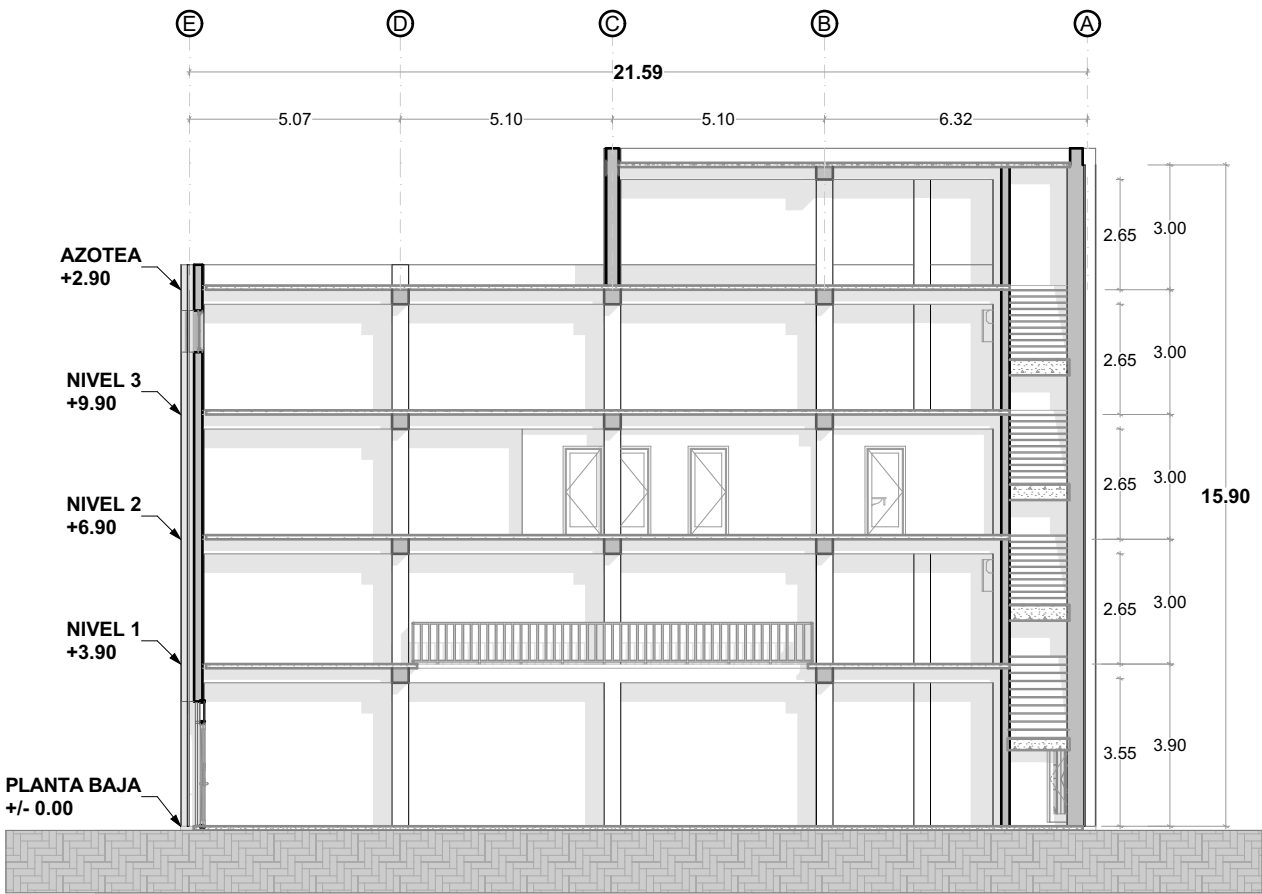

CORTE LONGITUDINAL

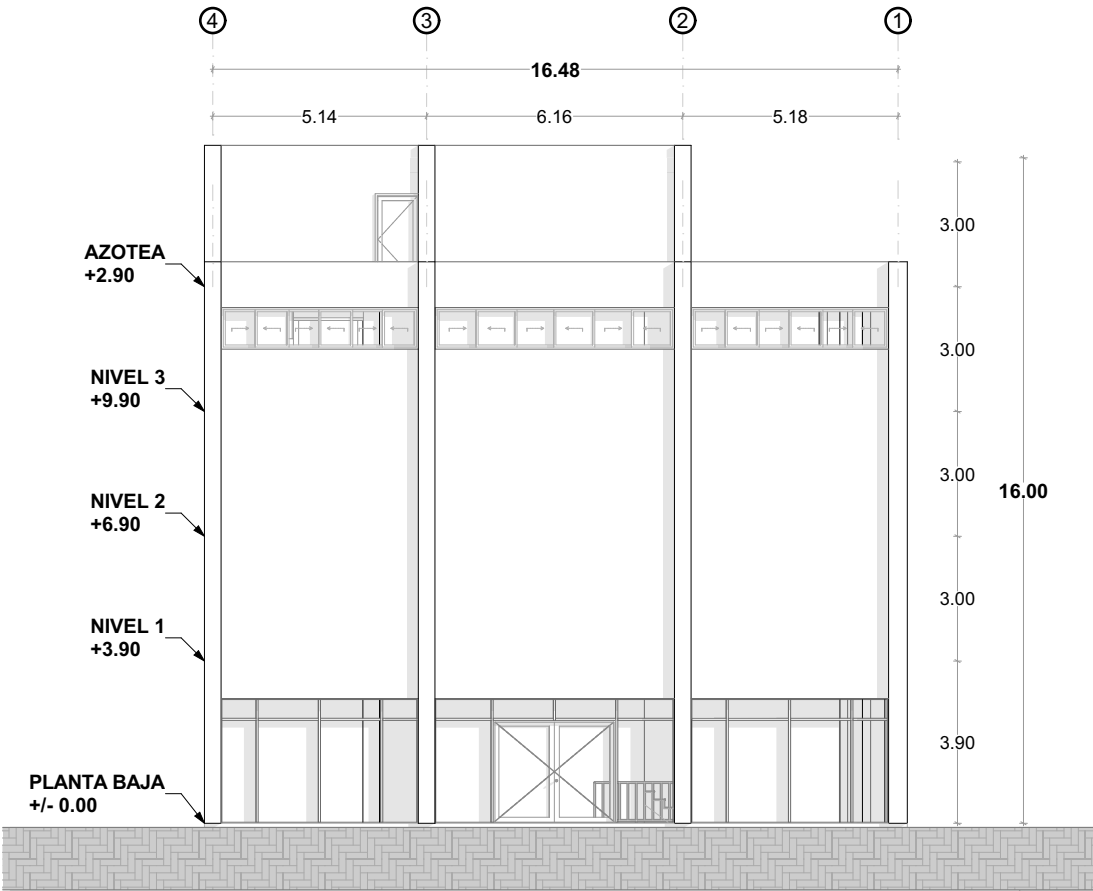

FACHADA PRINCIPAL



SIMBOLOGÍA Y NOTAS:

METRAJES:

TERRENO: 345.38 m²

CONSTRUCCIÓN: 1428.61m²

PB: 345.38 m²
N1: 286.70 m²
N2: 337.02 m²
N3: 337.02 m²
AZ: 122.49 m²


ID Rev	CHD	Nombre del Cambio	Fecha

INMUEBLE: LOCAL MÉXICO- TACUBA

DIRECCIÓN:
Calz México-Tacuba 624, Popotla, Miguel Hidalgo, 11400 Ciudad de México, CDMX

FECHA: FEBRERO 2023
PLANO: CORTES ARQUITECTÓNICOS



REALIZADO POR:
Arq. César Ocampo

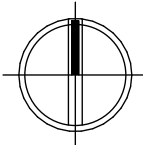

ESCALA:
1:120

CLAVE:
A-06

CORTE ESQUEMÁTICO

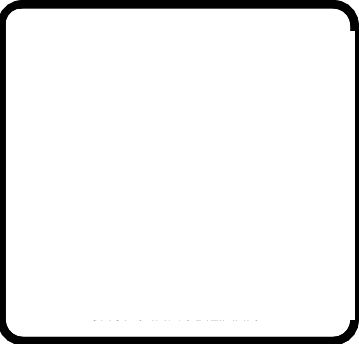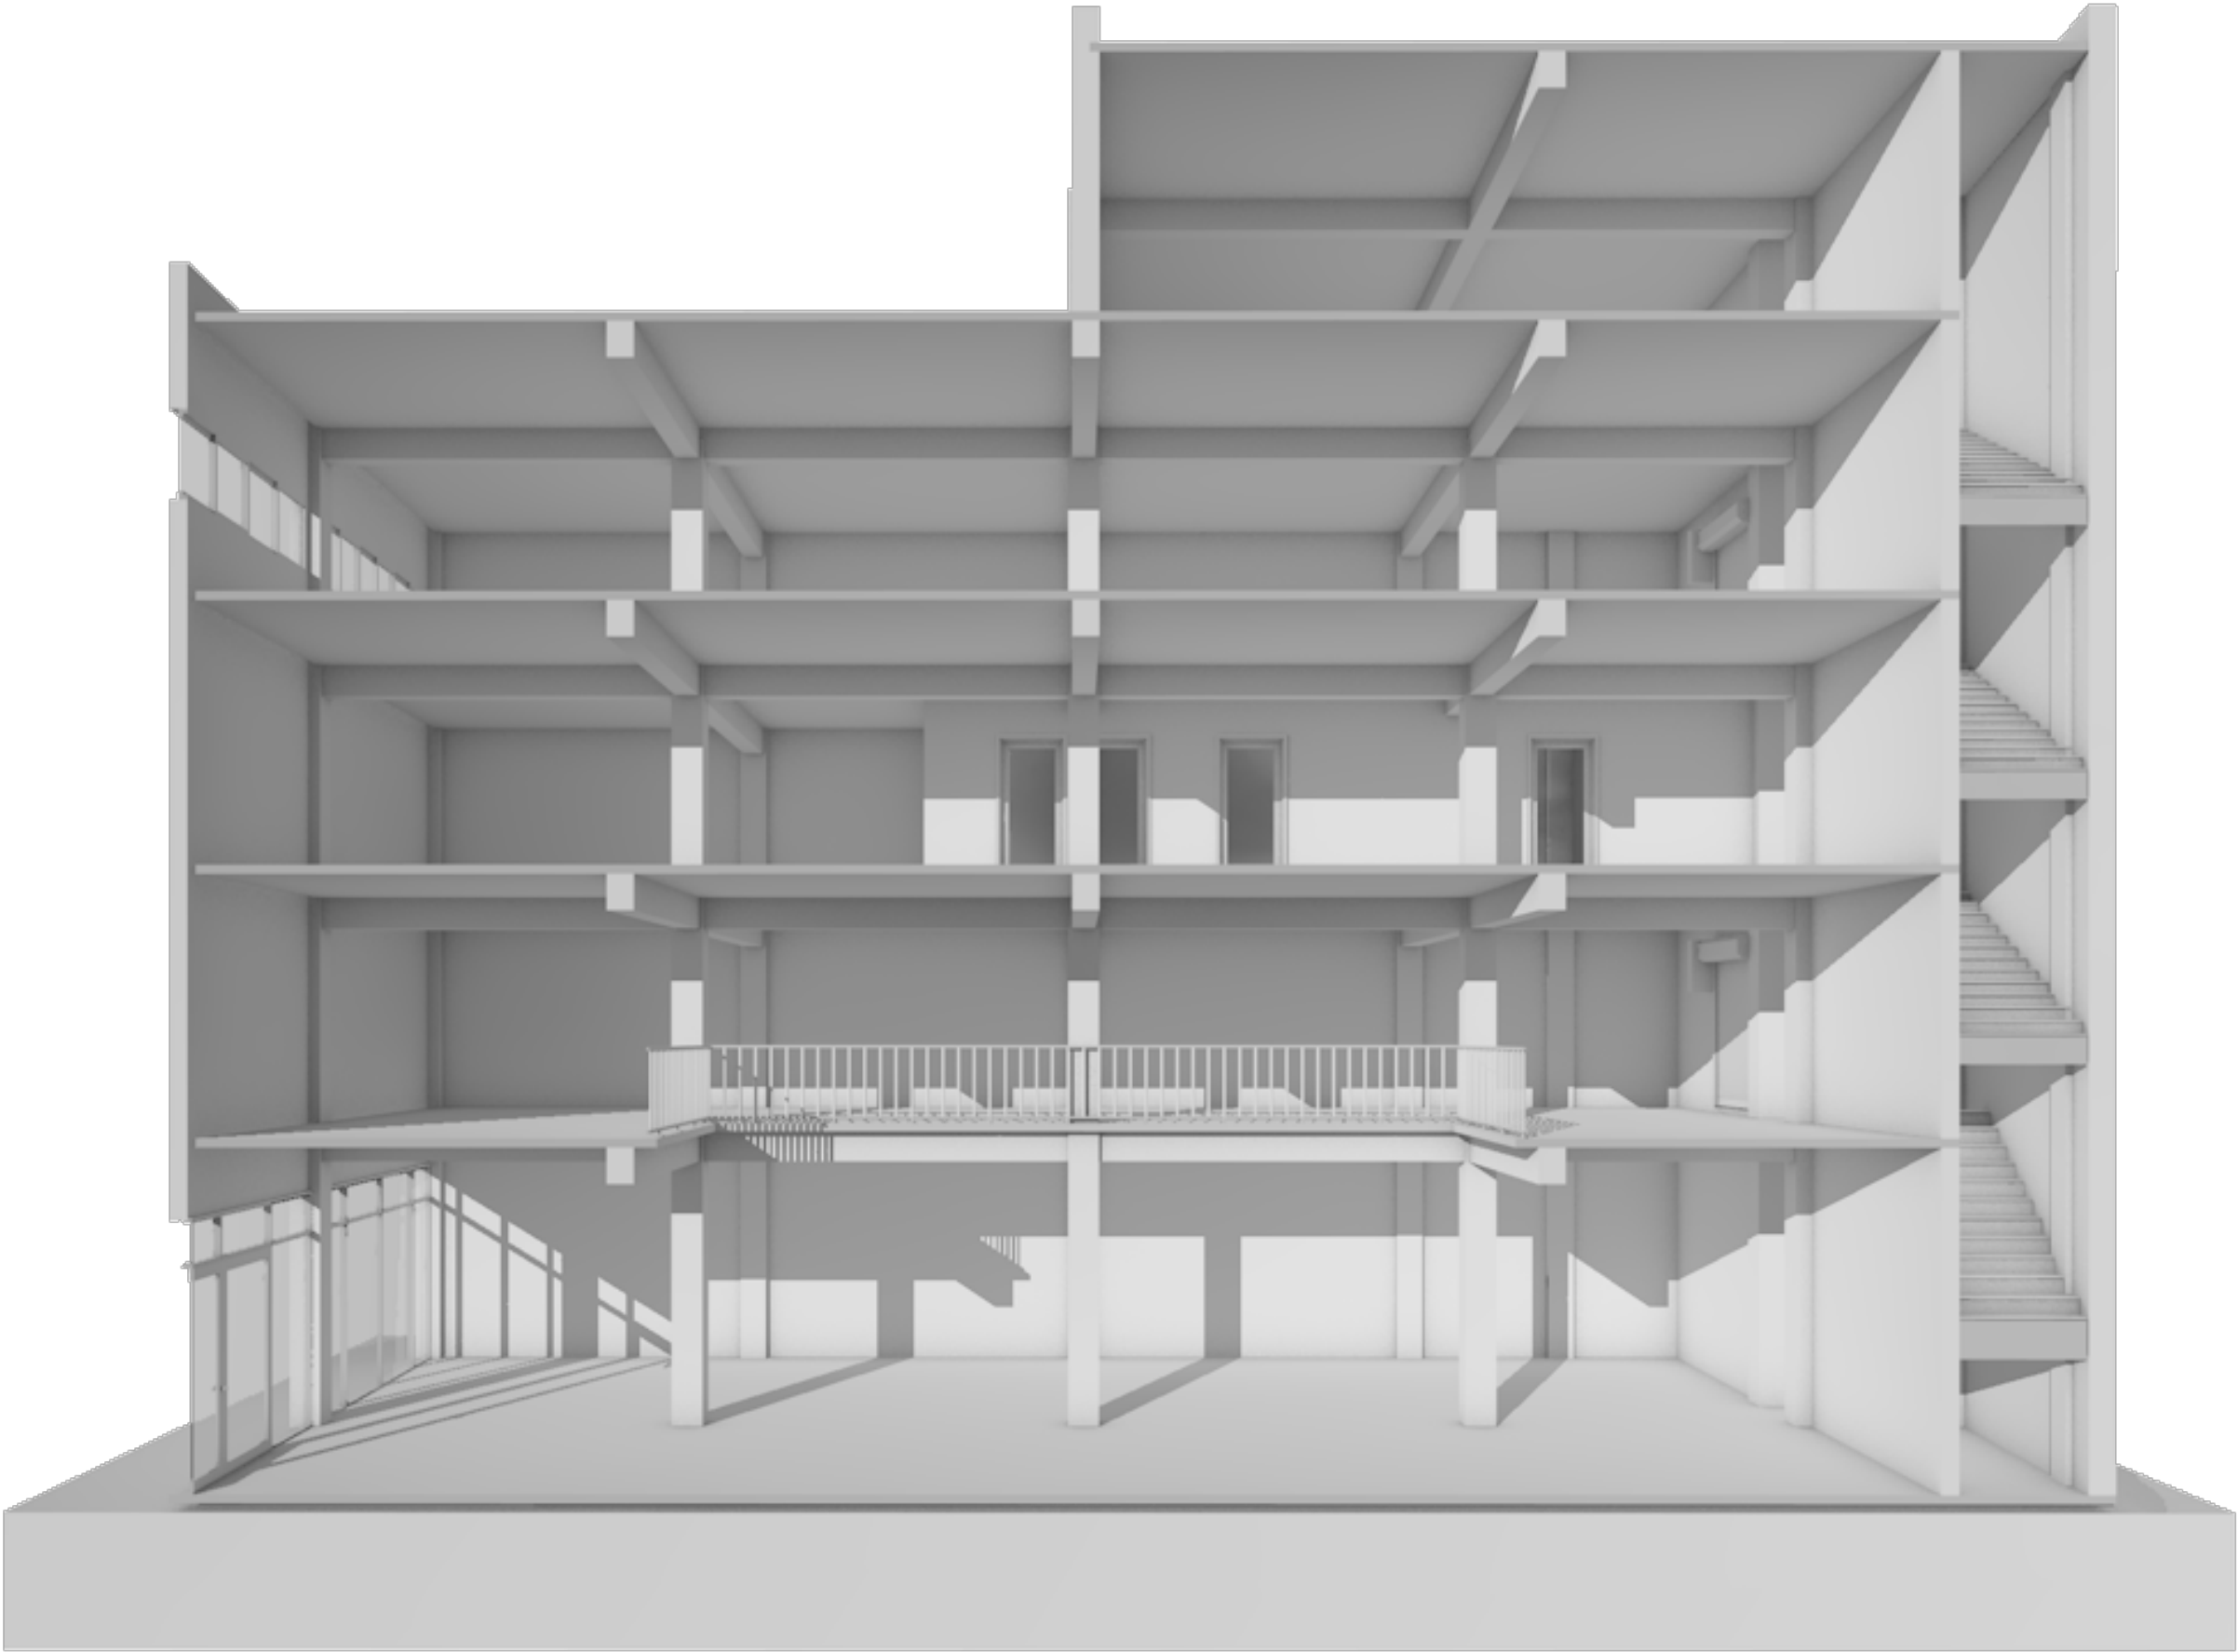

SIMBOLOGÍA Y NOTAS:

METRAJES:

TERRENO: 345.38 m²

CONSTRUCCIÓN: 1428.61m²

- PB: 345.38 m²
- N1: 286.70 m²
- N2: 337.02 m²
- N3: 337.02 m²
- AZ: 122.49 m²

ID/Rev	CHD	Nombre del Cambio	Fecha


INMUEBLE: LOCAL
MÉXICO- TACUBA

DIRECCIÓN:
Calz México-Tacuba 624, Popotla, Miguel Hidalgo, 11400 Ciudad de México, CDMX

FECHA: FEBRERO 2023

PLANO: CORTE

REALIZADO POR:
Arq. César Ocampo

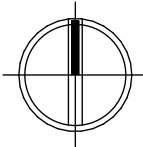

ESCALA:
1:120

CLAVE:
A-07