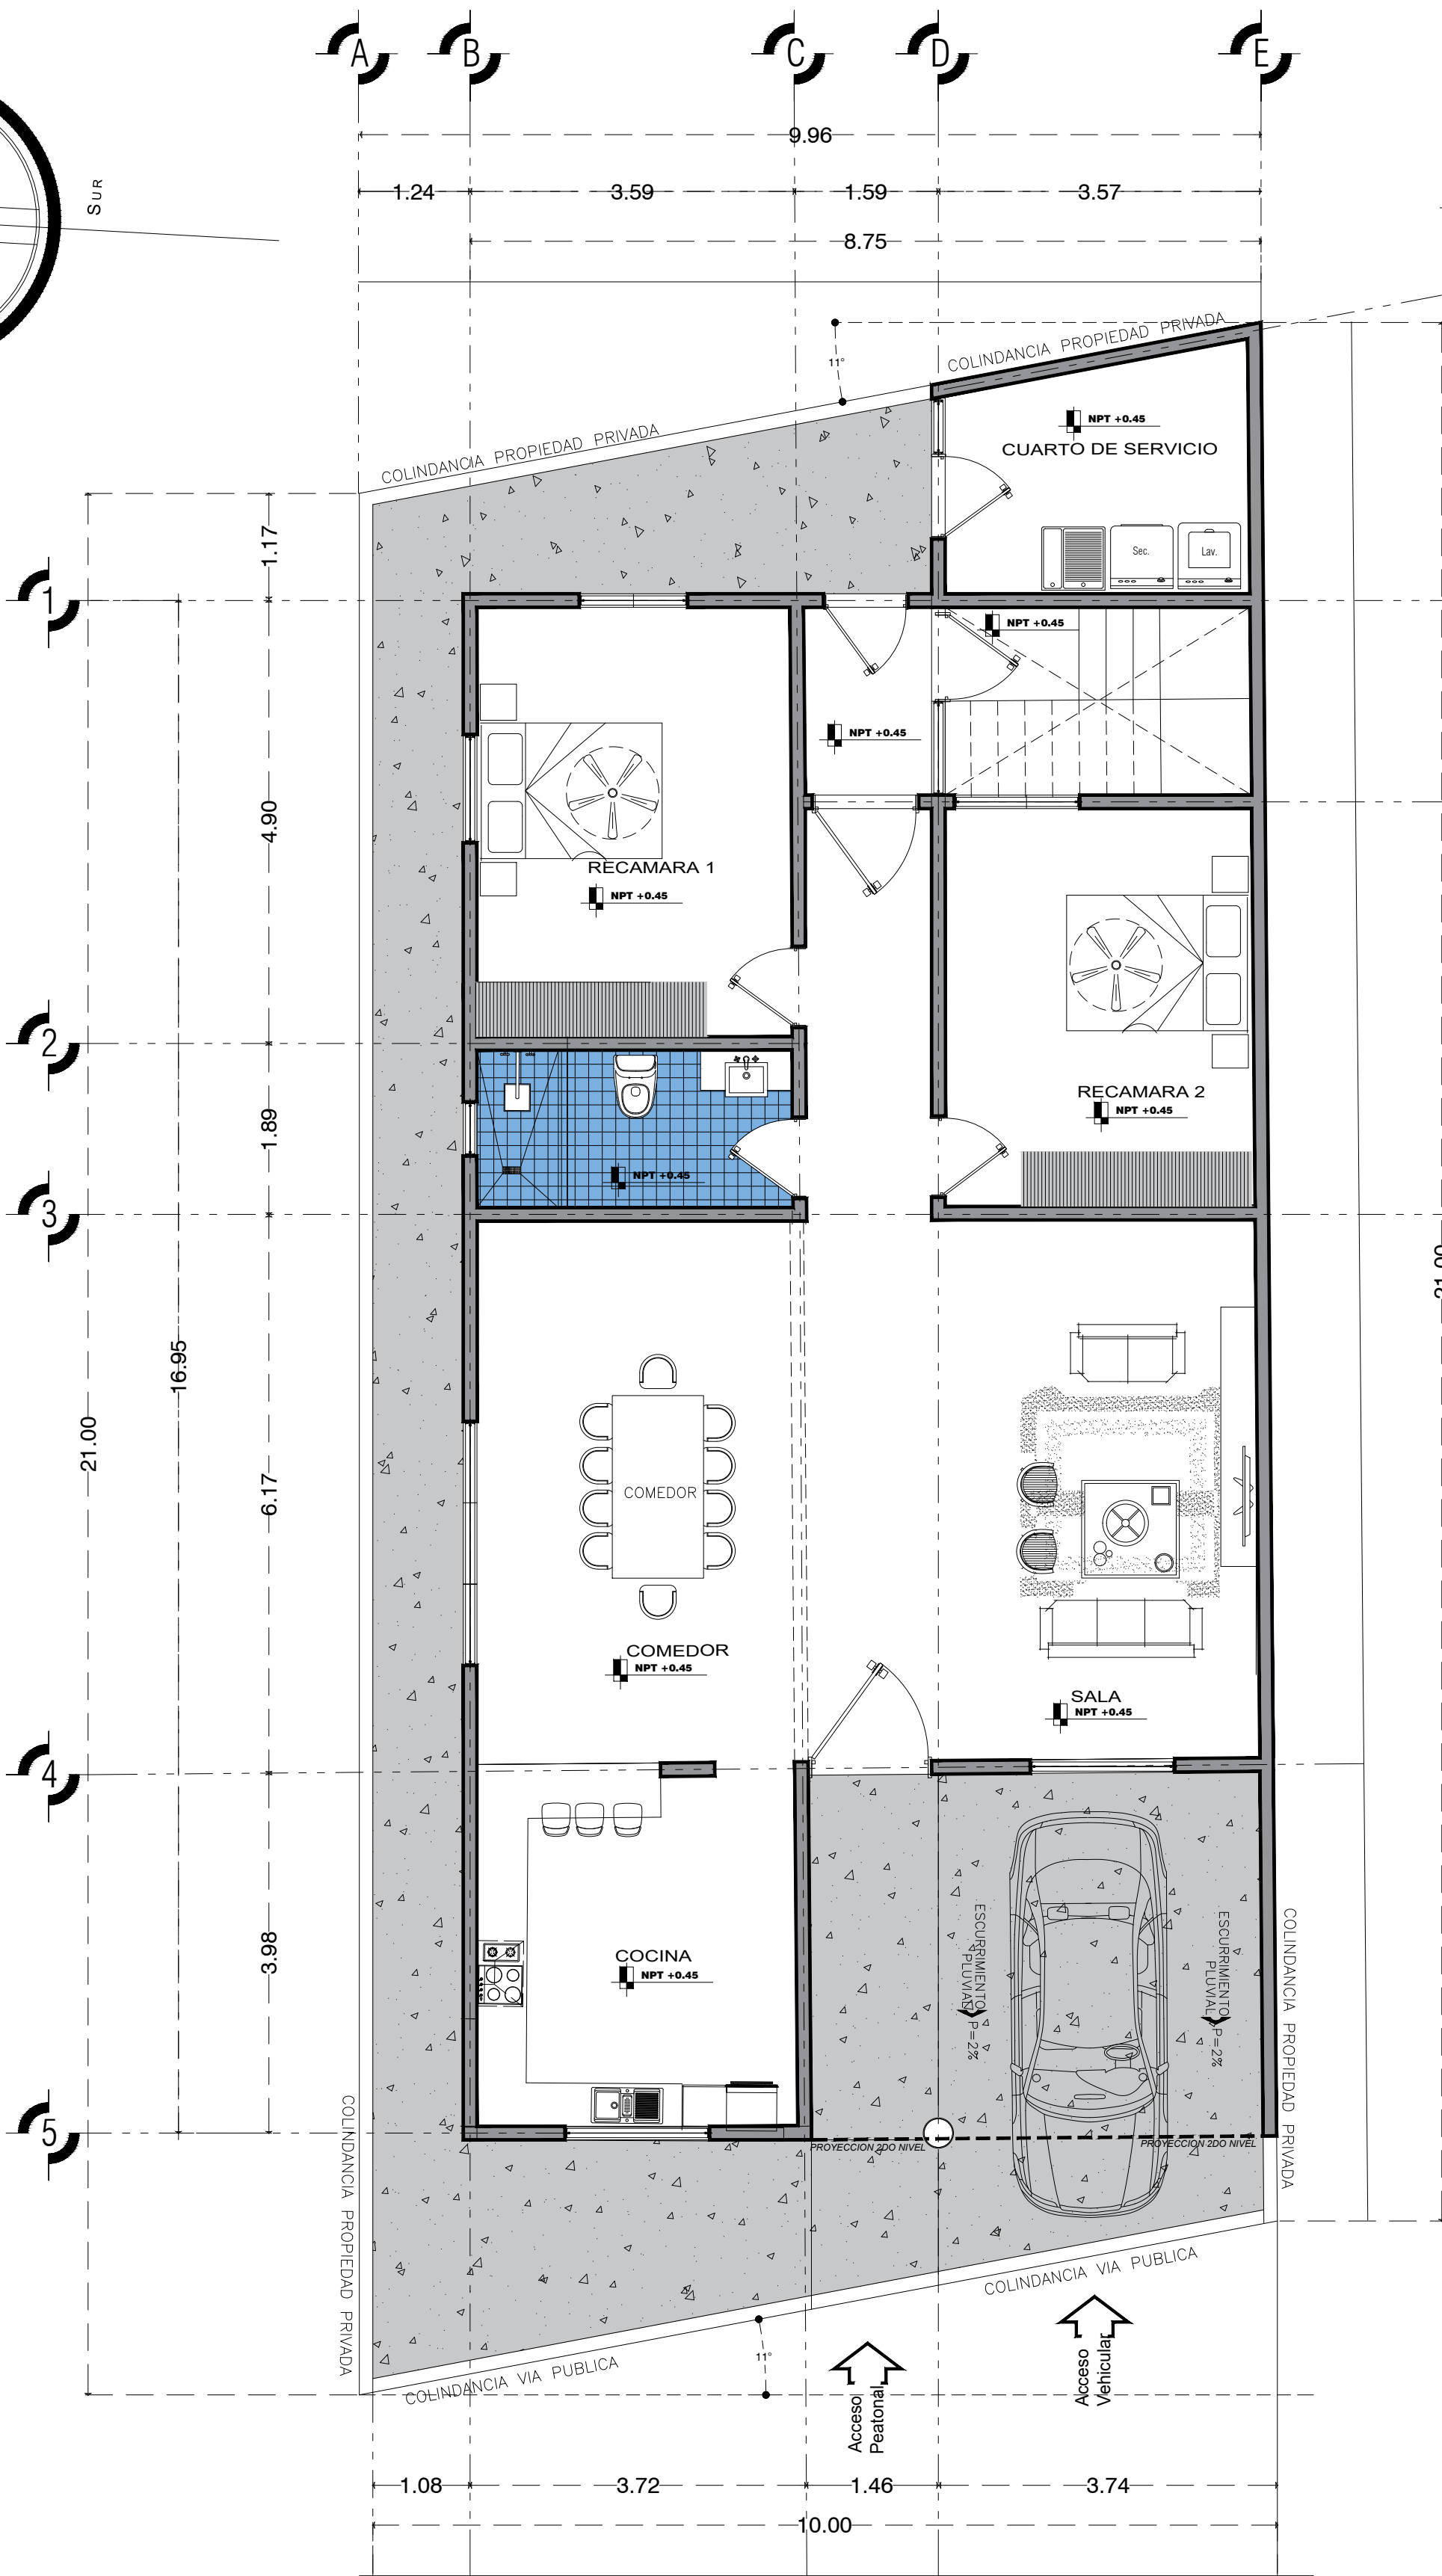
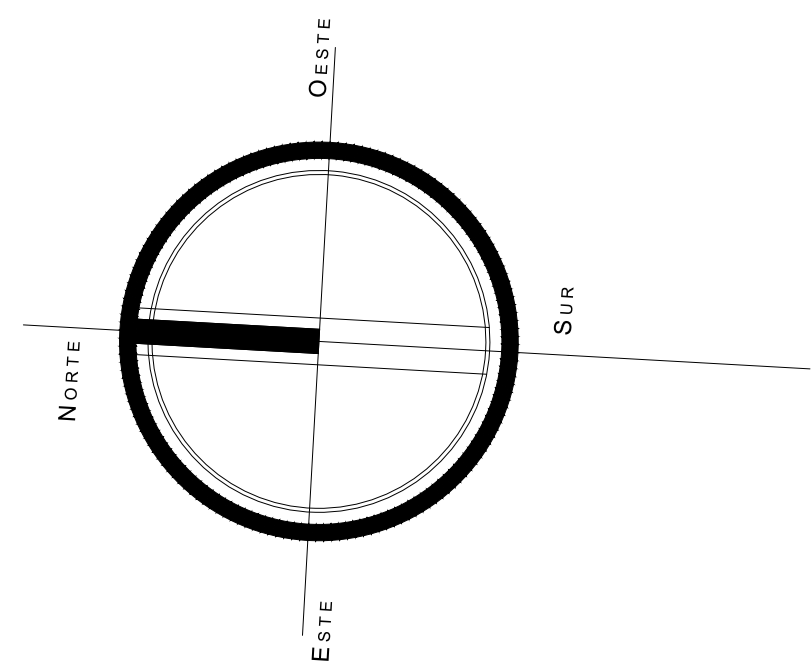
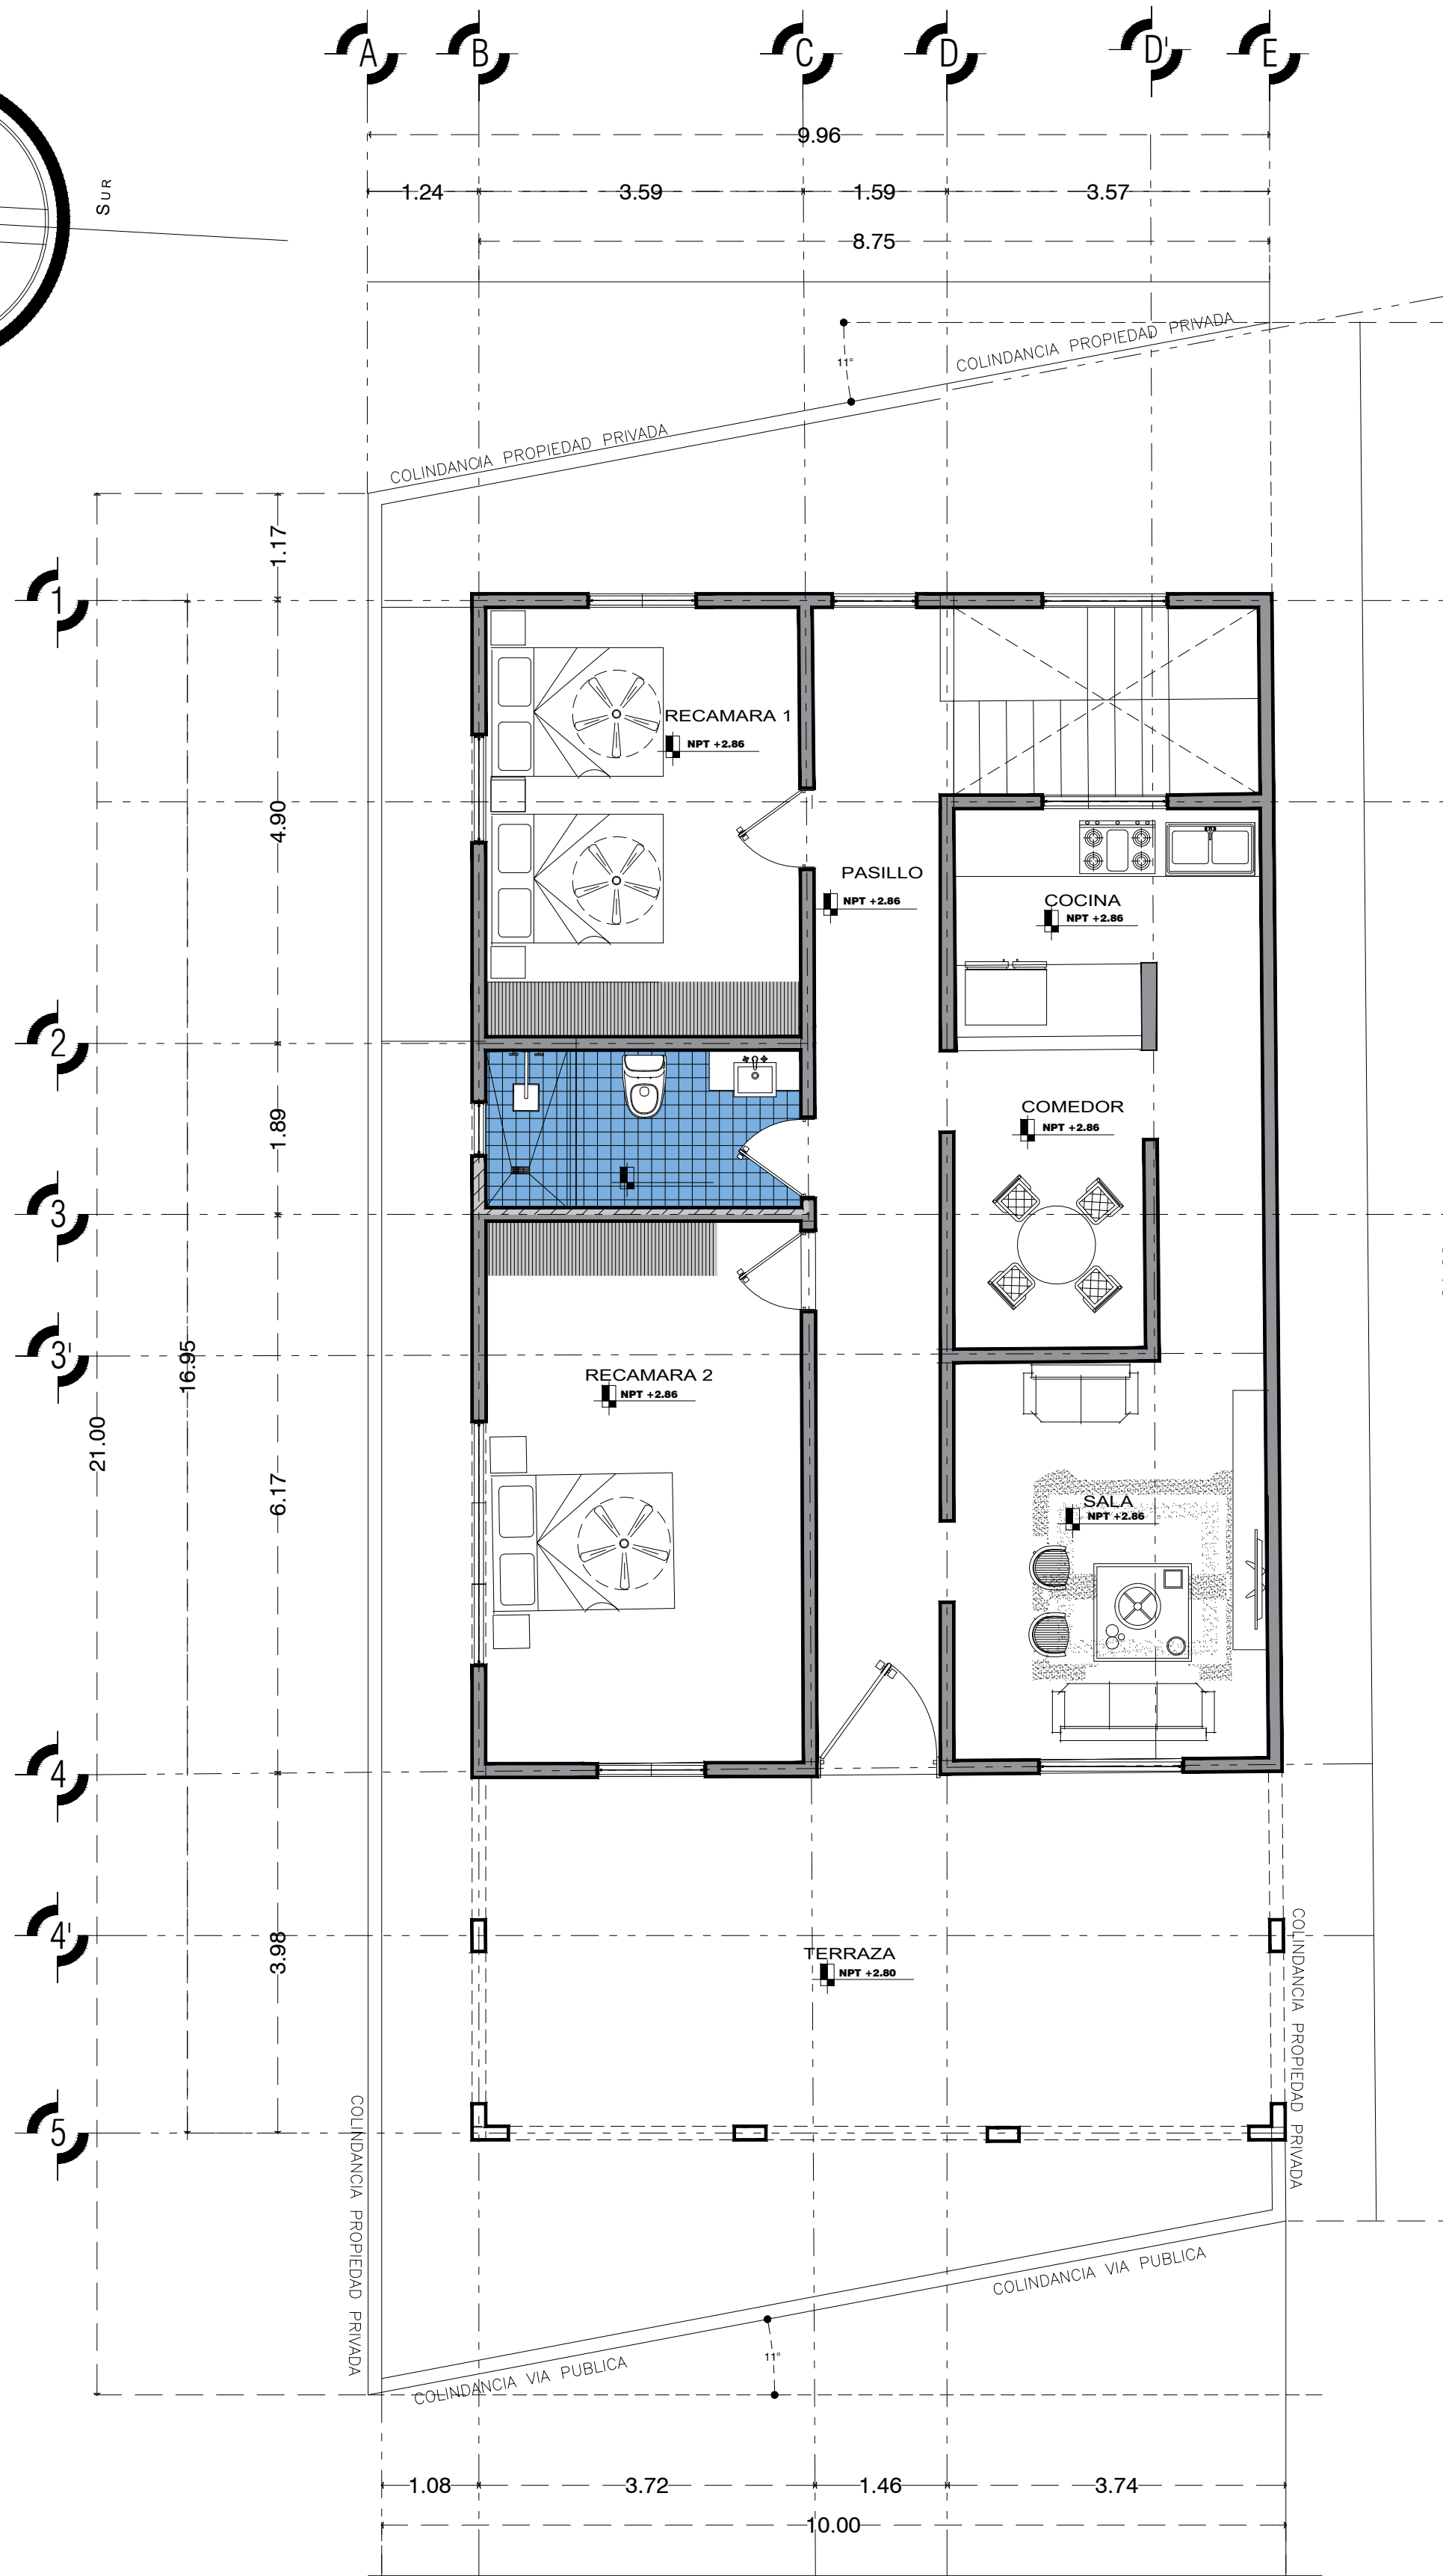
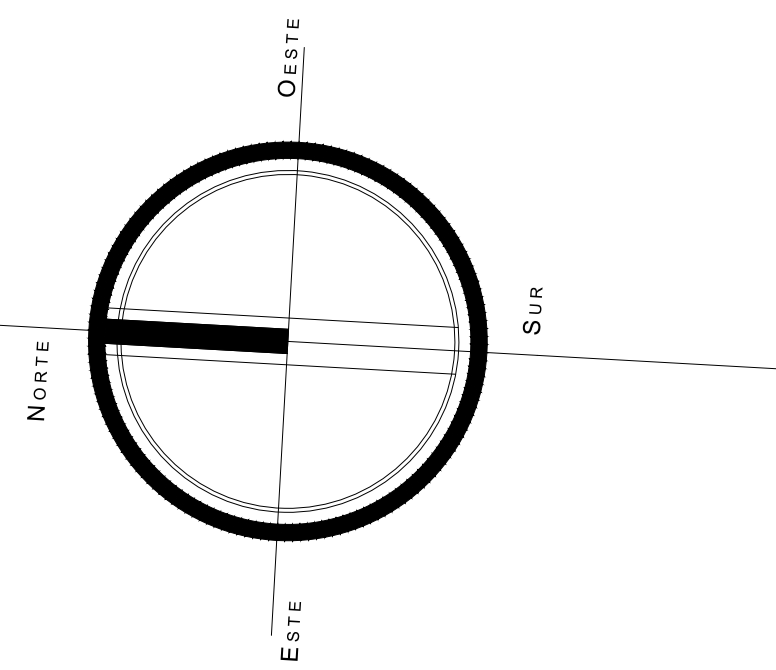




Planta Baja 161.76m²
Planta Alta 152.61m²
Terreno 211.96m²
LOTE 121
(S=198.92m²) superficie catastral



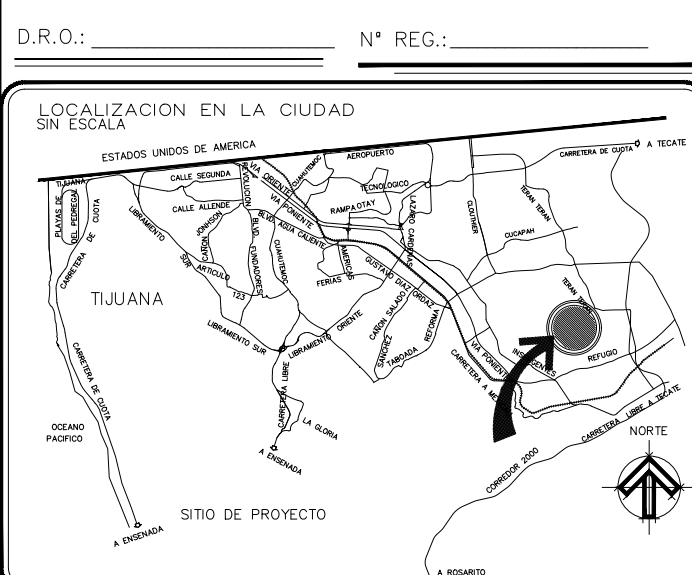
Planta Baja 161.76m²
Planta Alta 152.61m²
Terreno 211.96m²
LOTE 121
(S=198.92m²) superficie catastral

CUADRO DE AREAS EN M2 POR NIVEL		
M2 HABITABLES	M2 NO HABITABLES	M2 DE CONSTRUCCION
PB 141 M2	PB 20.76 M2	161.76 M2
PA 116.23 M2	PA 36.90 M2	152.61 M2
M2 TOTALES	HABITABLES	257.23 M2
M2 TOTALES	M2 TOTALES	314.37 M2

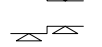
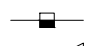
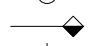
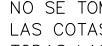
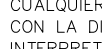
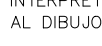
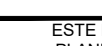
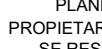
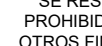
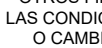
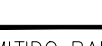
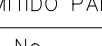
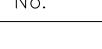
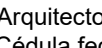
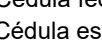
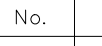
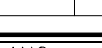
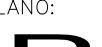
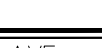
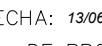
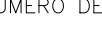


ERNESTO ALONSO CUADRAS
ARQUITECTO
DISEÑO Y CONSTRUCCIÓN DE PROYECTOS
RESIDENCIALES-COMERCIALES-OFICINAS-HOTELERA-EDIFICIOS PÚBLICOS-RELIGIOSOS-ESPACIOS URBANOS
CONTACTO
664-3759925
Correo: CUADRAS21@HOTMAIL.COM

PROYECTO
CASA HABITACIÓN
UBICACION
C. 7 7624, El Pipila, 22206 Tijuana, B.C.
PROPIETARIO
CAMBRANIS SANCHEZ MIGUEL ARTURO



NOMENCLATURA	
N.A.	NIVEL ANTERECHO
N.C.	NIVEL DE CERRAMIENTO
N.P.T.	NIVEL DE PISO TERMINADO
N.S.C.	NIVEL SUPERIOR DE CUMBRERA
N.L.A.L.	NIVEL LECHO ALTO DE LOSA
N.L.B.L.	NIVEL LECHO BAJO DE LOSA
N.L.A.E.	NIVEL LECHO ALTO DE ESTRUCTURA
N.L.B.E.	NIVEL LECHO BAJO DE ESTRUCTURA
N.P.	NIVEL DE PRETEL
N.R.L.	NIVEL REMATE DE LOSA
N.C.M.	NIVEL CORONAMIENTO DE MURO
N.REF.	NIVEL DE REFERENCIA
N.T.	NIVEL DE TERRENO (TOPOGRAFICO)
N.V.	NIVEL DE VALDAD
N.B.	NIVEL DE BANQUETA
N.T.V.	NIVEL DE TIERRA VEGETAL
N.L.S.C.	NIVEL LECHO SUPERIOR DE CUBIERTA
B.A.P.	BAJADA DE AGUA PLUVIAL
B.A.N.	BAJADA DE AGUAS NEGRAS

SIMBOLOGIA	
	CAMBIO DE NIVEL EN PISO
	CAMBIO DE MATERIAL EN MUROS
	CAMBIO DE MATERIAL EN PISOS
	CAMBIO DE MATERIAL EN MUROS
	CAMBIO DE MATERIAL EN PISOS
• LAS COTAS INDICADAS SON A PAÑO DE ALBAÑILERIA
• TODAS LAS COTAS Y NIVELES DEBERAN SER VERIFICADAS EN OBRA POR EL CONTRATISTA
• CUALQUIER DISCREPANCIA DEBERA CONSULTARSE CON LA DIRECCION DEL PROYECTO ASÍ COMO LA INTERPRETACION QUE EL PROPIO CONTRATISTA DE AL DIBUJO

Comentarios
ESTE PLANO Y TODOS SUS DISEÑOS, DETALLES, INVENCIÓNES O PLANEACIONES INVOLUCRADAS SON DERECHO EXCLUSIVO DEL PROPIETARIO EL SEÑOR ARO. ERNESTO ALONSO CUADRAS, EL CUAL SE RESERVA TODOS LOS DERECHOS DE PATENTE Y AUTOR, Queda PROHIBIDO REPRODUCIRLOS TOTAL, PARCIALMENTE O USARLOS PARA OTROS FINES QUE NO SEAN LOS AUTORIZADOS POR PROPIETARIO BAJO LAS CONDICIONES ARRIBA MENCIONADAS, ASÍ MISMO, TODA MODIFICACION O CAMBIO AL PROYECTO DEBERA SER APROBADA POR ESCRITO POR ARQUITECTO ERNESTO ALONSO CUADRAS

EMITIDO PARA:		
No.	DESCRIPCION	FECHA

DATOS PRO:
Arquitecto Ernesto Alonso Cuadras # de perito 2980
Cédula federal :179759
Cédula estatal :9938 / 99

REVISIONES:		
No.	FECHA	DESCRIPCION

PLANO:
PLANTAS ARQUITECTONICAS

CLAVE: **PN-117-121**



ESCALA: 1/75
FECHA: 13/06/2025
No. DE PROYECTO: 001
DIBUJADO POR: Arq. Cuadras
REVISADO POR: Arq. Cuadras

NUMERO DE PLANO: **01/01**