



PLANTA BAJA

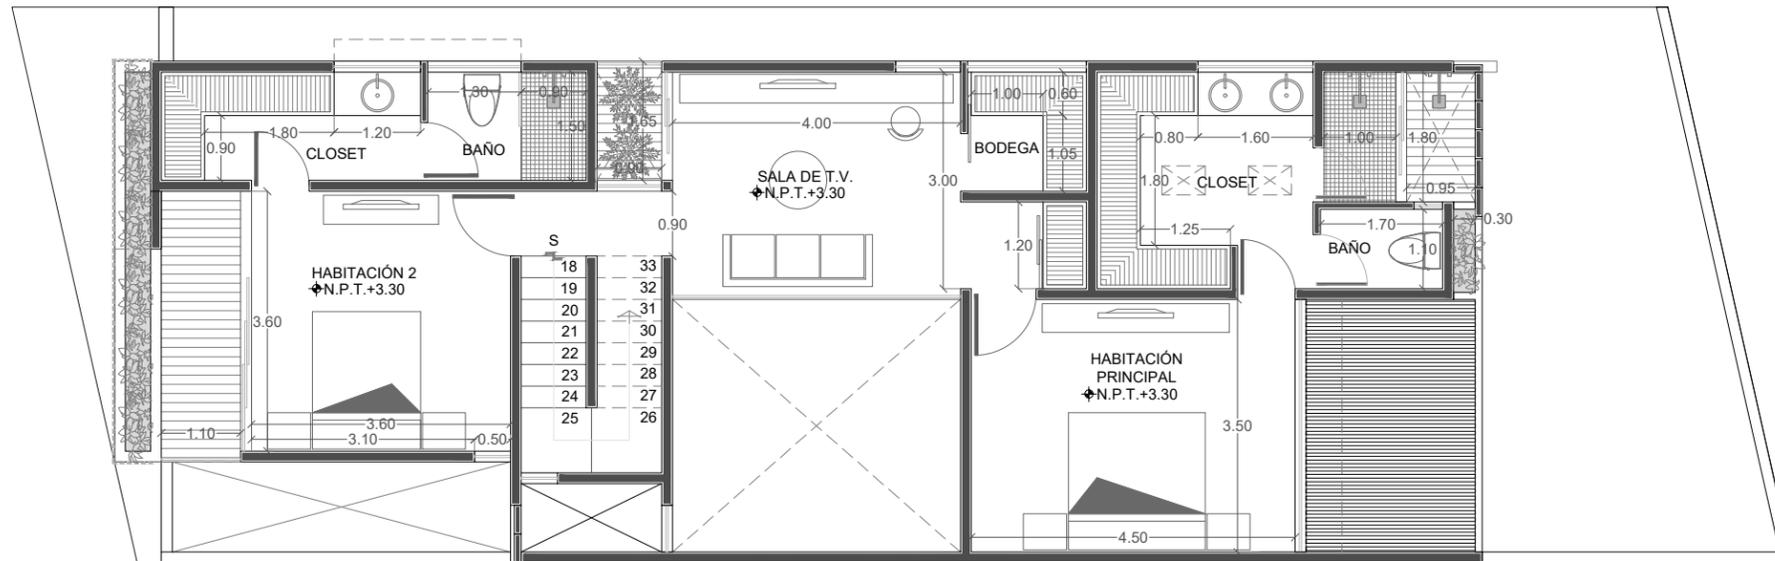

NIVEL 1

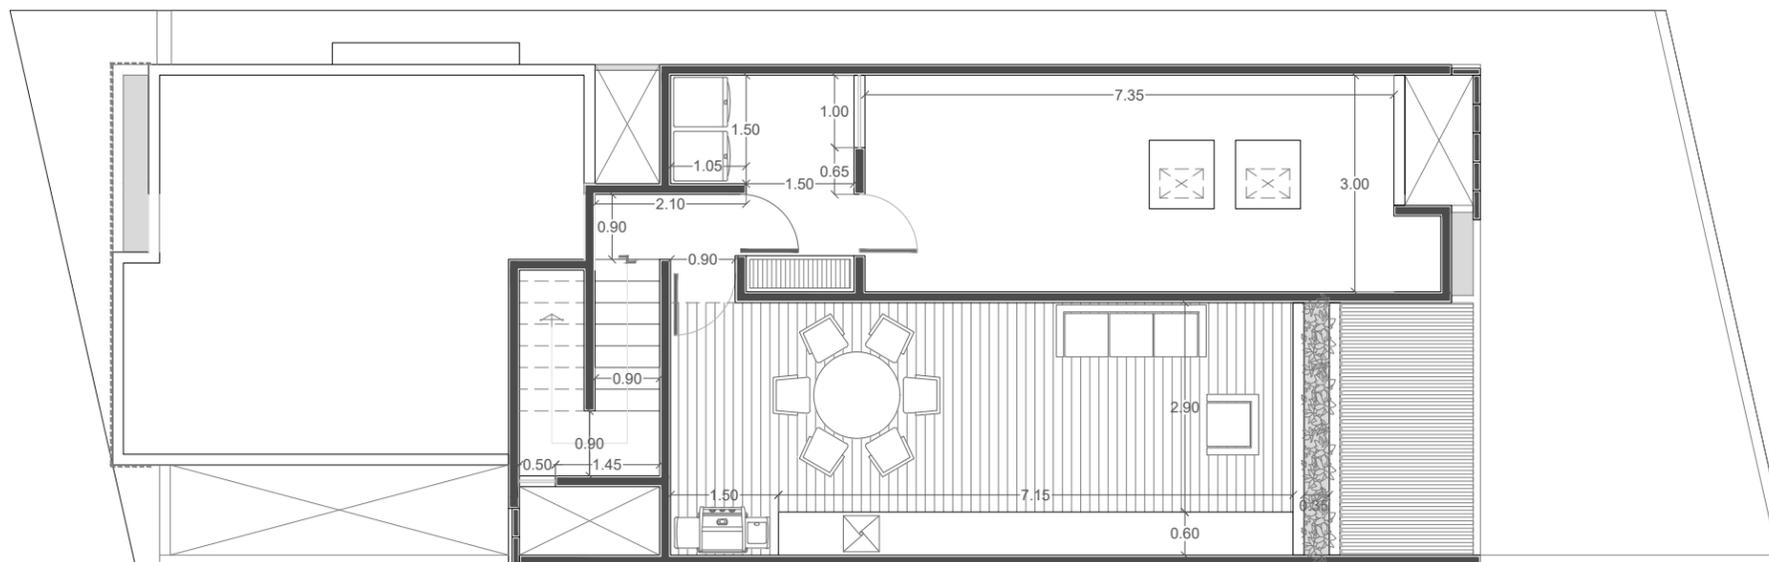

NIVEL 2

Simbología

Proyecto HERA | VIDA PLENA

Propietario INITIO

Ubicación Mérida, Yucatán.

Plano Arquitectónico I

Clave MODELO B

Acotación Metros

Escala 1:100

Fecha Mayo 2024

Responsable

Arq. Jorge Enrique Abraham Lezama

Dibujó

Br. Alejandro Villanueva

El contenido de este plano deberá verificarse con las medidas tomadas en el sitio, cualquier dirección de la obra antes de la ejecución de los trabajos. Los criterios de las instalaciones y estructuras se tendrán que consultar con especialistas en cada materia antes de su ejecución.

El contenido de este plano y su información, únicamente podrá ser usada en el proyecto para el cual ha sido editado y no podrá ser reproducido total o parcialmente por medios mecánicos, electrónicos o parcialmente por medios mecánicos, electrónicos o fotográficos o cualquier otro medio sin la previa autorización por escrito de INCENTRO ARQUITECTOS. Cotas y niveles expresados en metros.

