


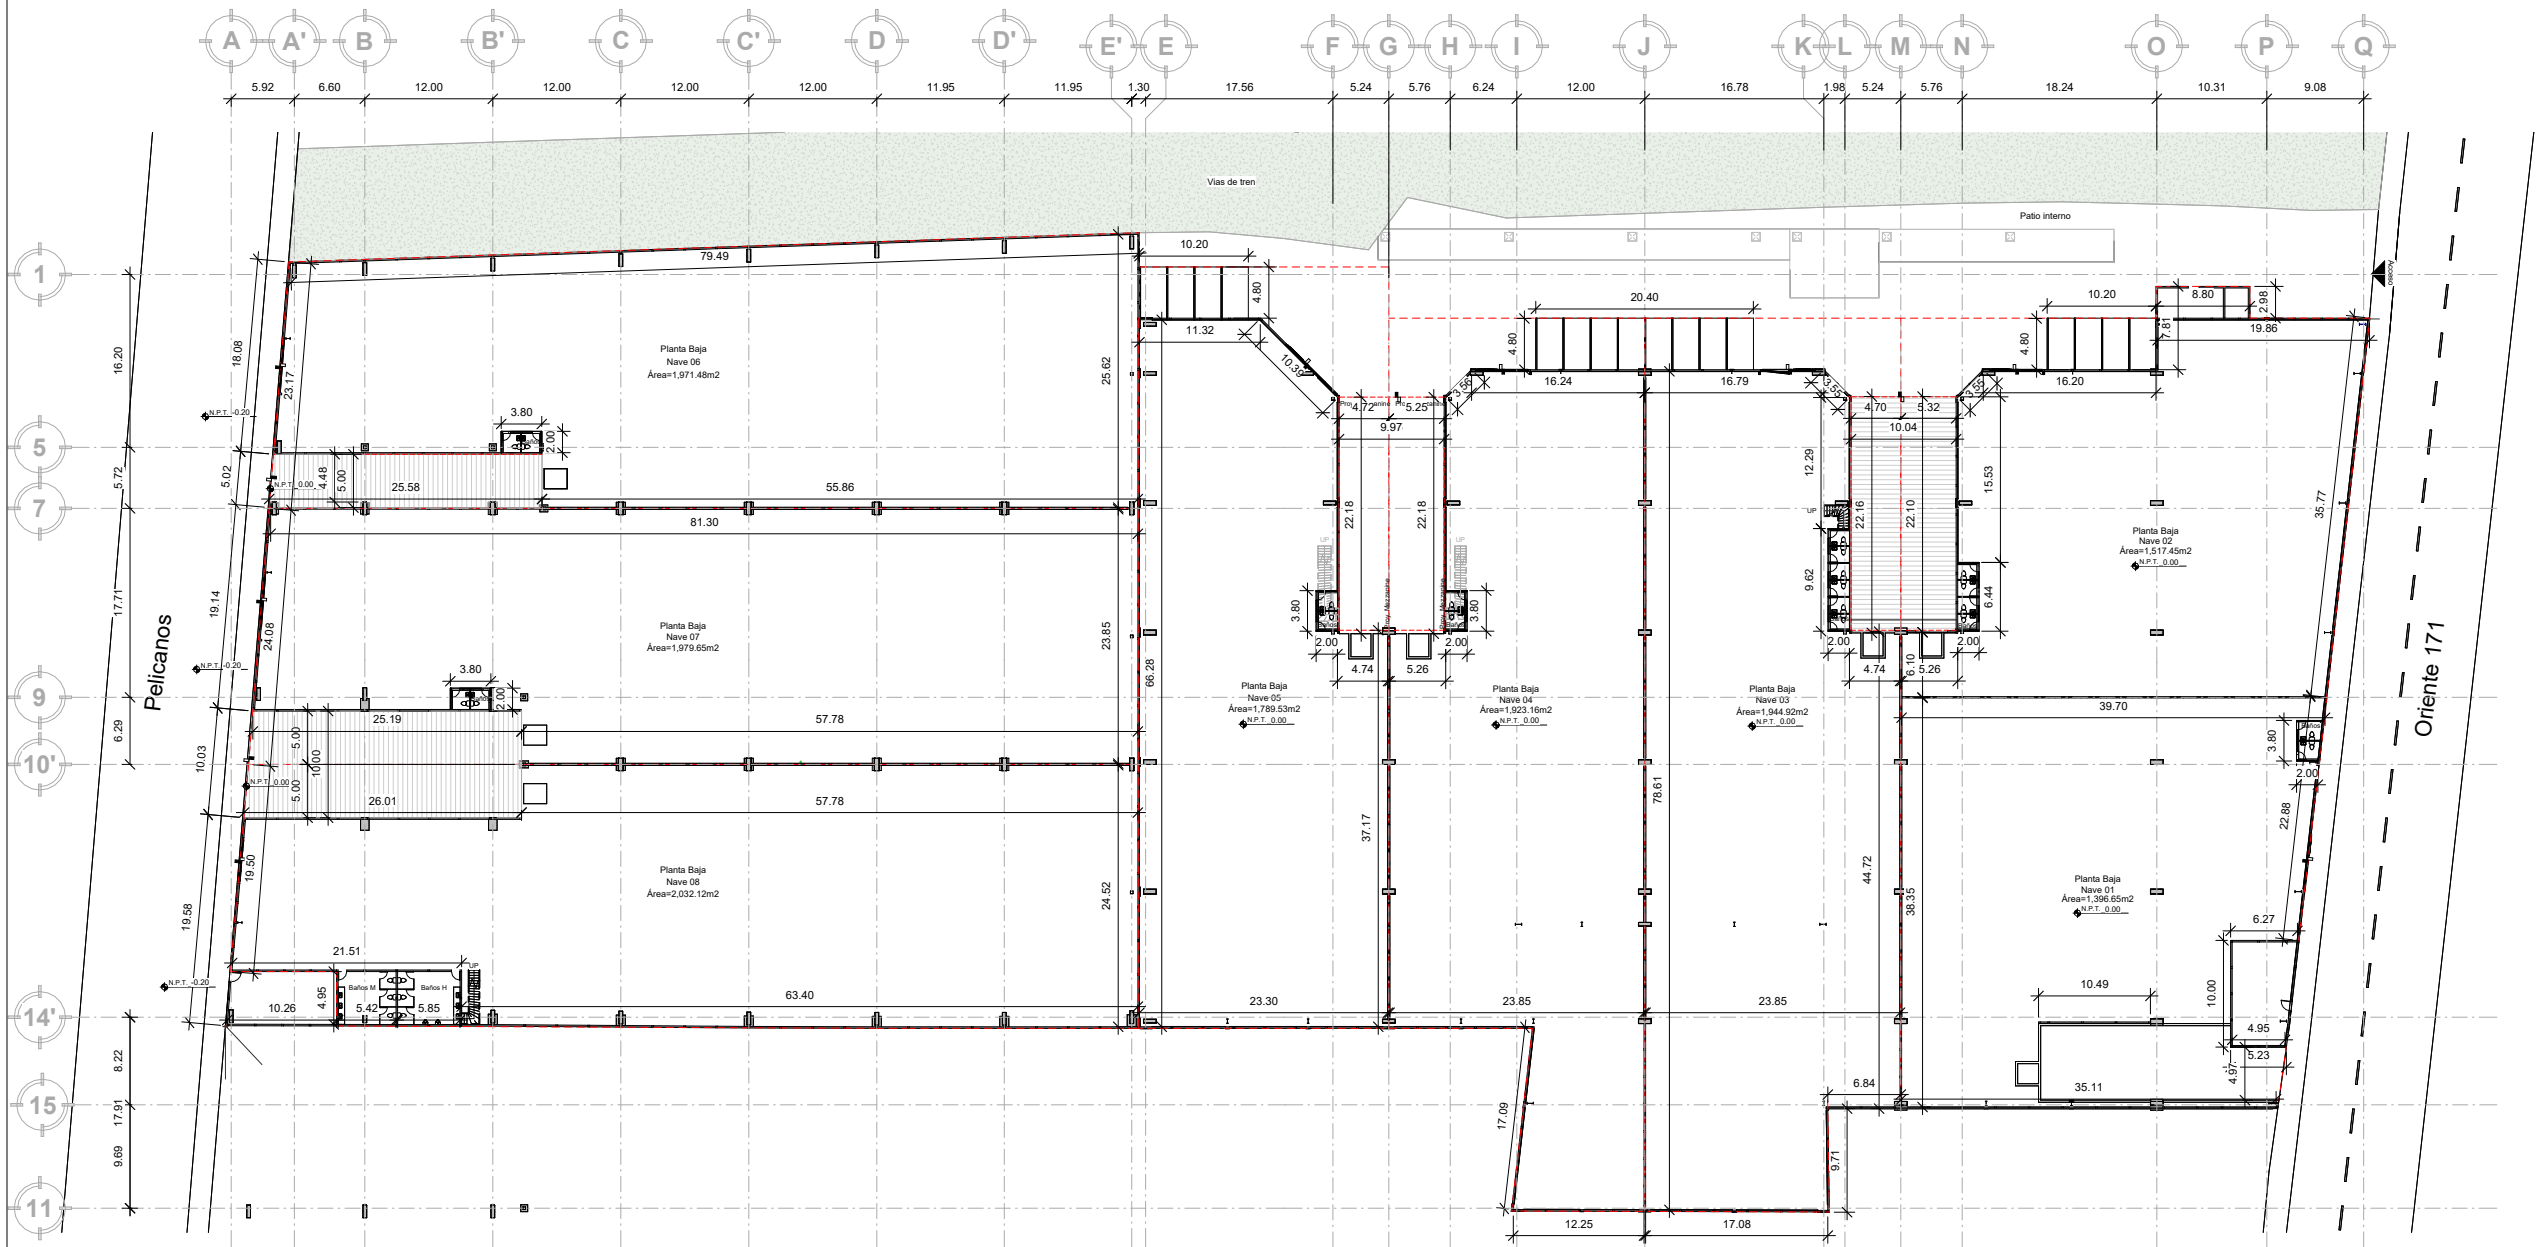

1 ARQ_Planta Baja Conjunto
ESC. 1 : 300

NAVE	ÁREAS
NAVE 01	1,396.65 m2
NAVE 02	1,517.45 m2
NAVE 03	1,944.92 m2
NAVE 04	1,923.16 m2
NAVE 05	1,789.53 m2
NAVE 06	1,971.48 m2
NAVE 07	1,979.65 m2
NAVE 08	2,032.12 m2

NOTA:
LAS MEDIDAS DE LOS NÚCLEOS DE BAÑOS PUEDEN VARIAR ENTRE 1.90 - 2.00 M Y 3.15 - 3.80M DE ACUERDO A LAS SALIDAS SANITARIAS EXISTENTES.

CROQUIS DE LOCALIZACIÓN

PROYECTO

Eduardo Molina 2

PLANTA DE CONJUNTO

SEGUNDA ETAPA

PRIMERA ETAPA

CUADRO DE ÁREAS

REGISTRO DE REVISIONES

No.	FECHA	DESCRIPCIÓN DE REVISIÓN	REV.
01	18/12/2025	Emisión para su revisión	1
02	13/12/2025	Emisión para su construcción	2
			3
			4
			5

UBICACION

Oriente 171 #450, Granjas Modernas
G.A.M. CdMx.

PROPIETARIO

Construct Living

D.R.O.

CDU y A.

CORRESPONSAL EN ESTRUCTURAS

CORRESPONSAL EN INSTALACIONES

REVISO / APROBO

Construct Living

TIPO DE PLANO

Arquitectónico

CONTENIDO

Planta Baja Conjunto

NOTAS GENERALES

1.- Los niveles son referidos en metros, de acuerdo al banco de nivel existente.
2.- Las cotas rigen al dibujo, NO se tomarán medidas a escala de este plano.
3.- Este plano deberá verificarse con los correspondientes de estructura e instalaciones, cualquier discrepancia deberá consultarse con el proyectista.
4.- El contratista rectificará en el lugar de la obra las dimensiones y niveles indicados en este plano, antes de ejecutar cualquier trabajo debiendo someter a la dirección de la obra cualquier diferencia que hubiere, así como la interpretación que de el propio contratista a éste dibujo.
5.- El plano con la última corrección cancela al anterior.
6.- Todos los acabados, especificaciones y detalles señalados en este plano deberán ejecutarse de acuerdo a las especificaciones correspondientes.
COTAS: metros FECHA: 24/07/2026
ESCALA: 1 : 300 DIBUJO: AKVH

ARQ-01 A