


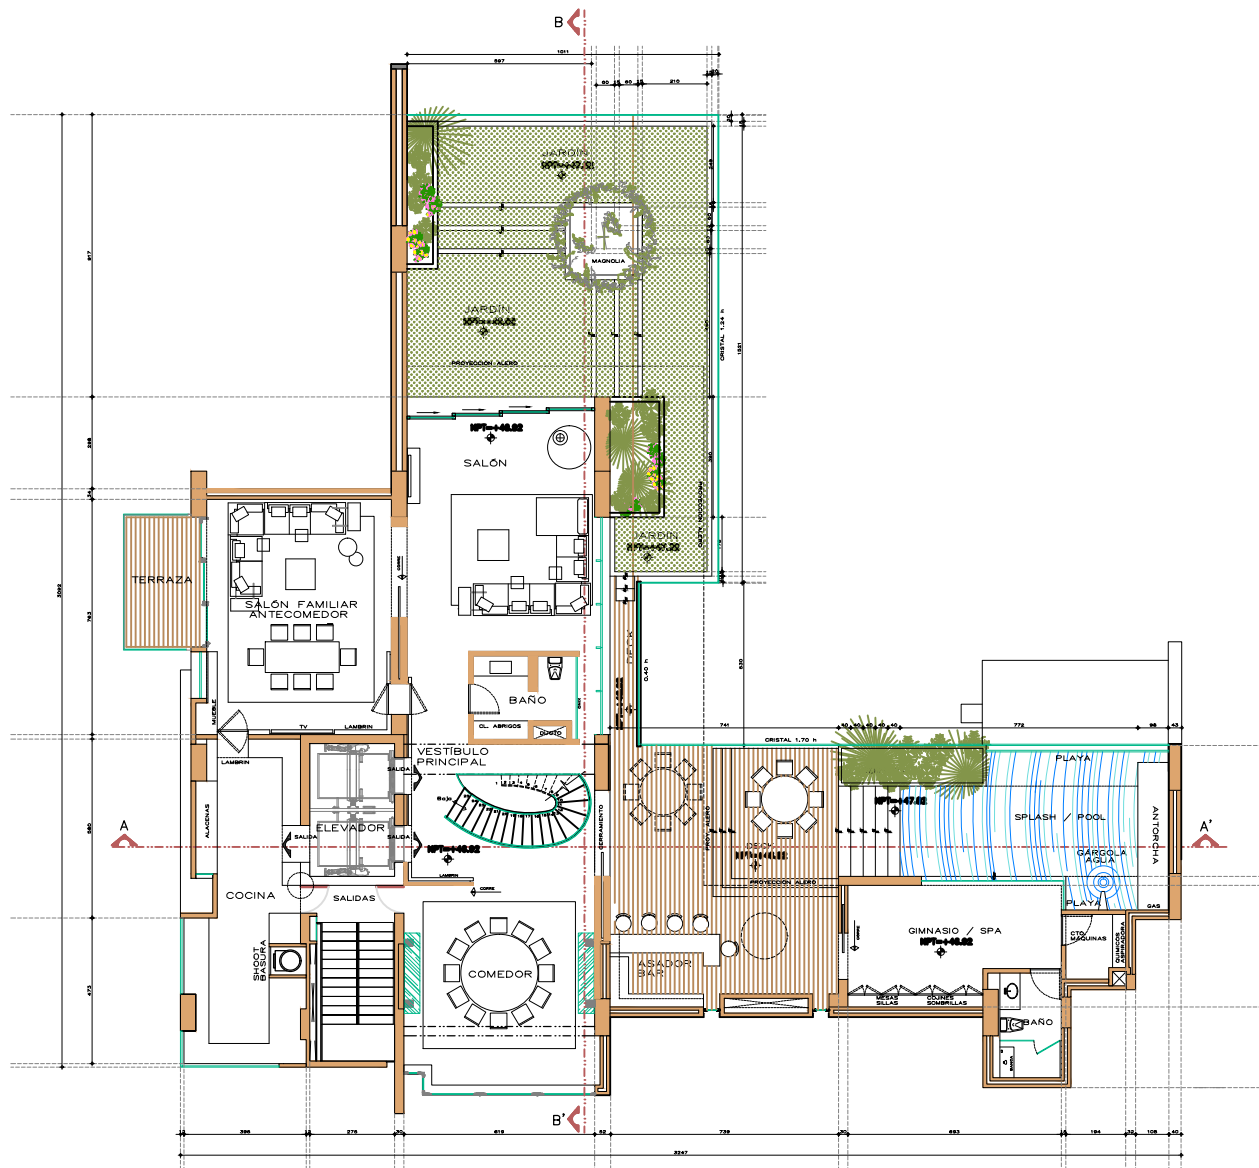

PH PLANTA ALTA

AUTORIZACIONES

Director responsable de Obra: _____

Corresponsable en instalaciones: _____

Corresponsable en Seguridad Estructural: _____

Corresponsable en Diseño Urbano y Arquitectónico: _____

Propietario: _____

OBSERVACIONES :

PROYECTO: ANTEPROYECTO

UBICACION: SRA. ROSITA MATA

SAN PEDRO GARZA GARCIA N.L. MEXICO

CONTENIDO: ARQUITECTONICO PH

	PLANO No.
	RMA-01 ARQ-01

PROYECTO: ARQ. ALEJANDRO HERRASTI O.	
DIBUJO: _____	
FECHA: 9/MARZO/12	_____
ESCALA: 1:100	COTAS: CM

AHO
Alejandro Herrasti
Arquitecto

A: Mexico No. 59 PH "C"
Honduras Centro
Mexico D.F. 06170
Tels. 52841055/52841060 Fax