



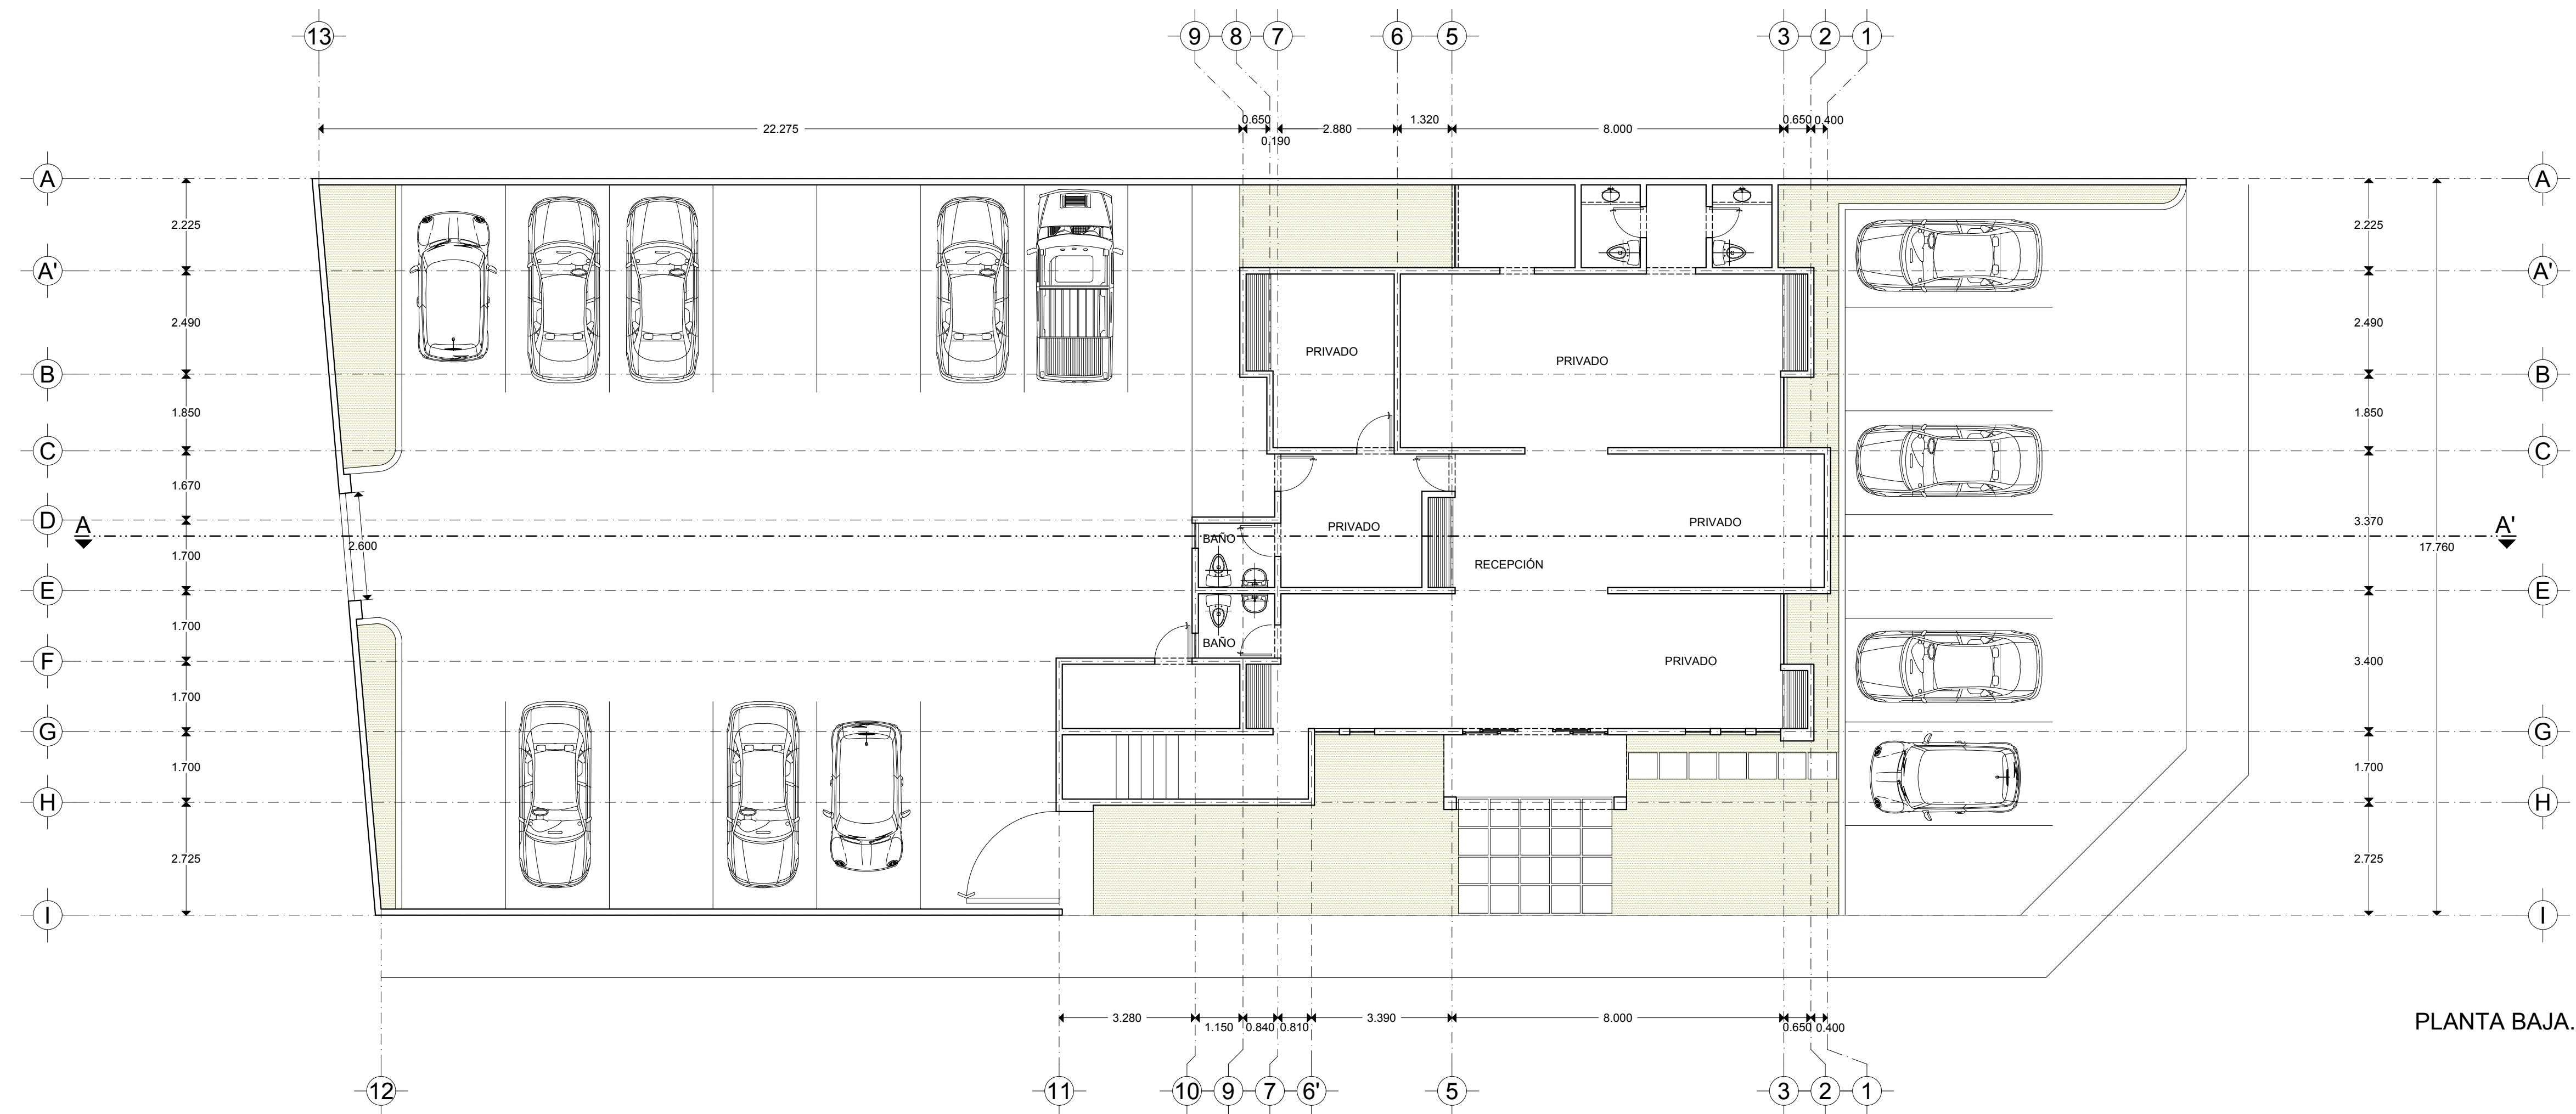

PLANTA BAJA.

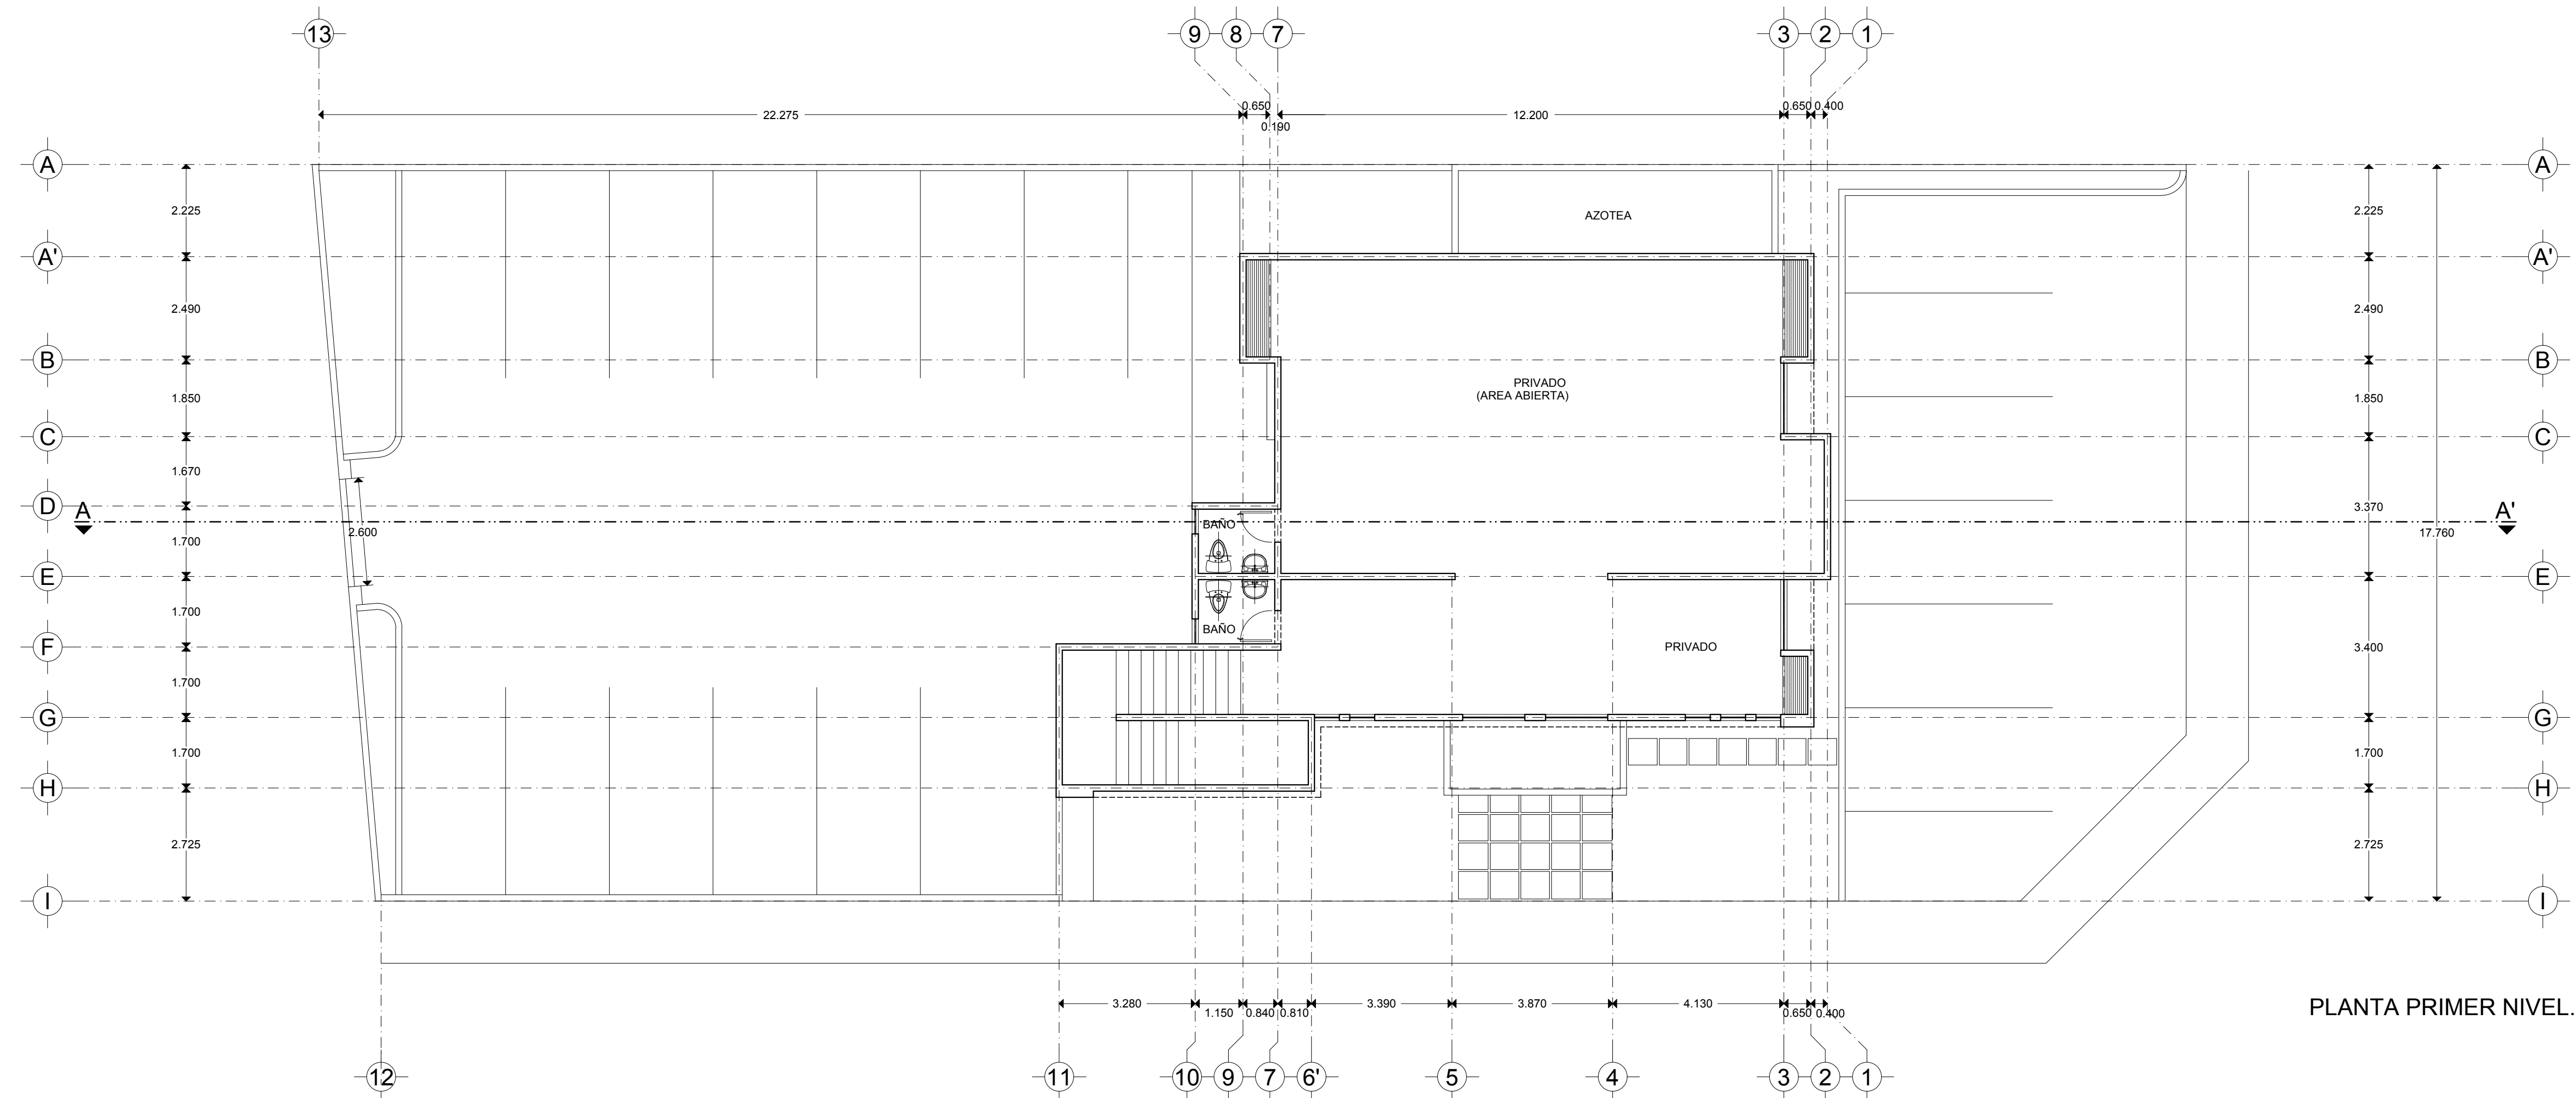

PLANTA PRIMER NIVEL.

DISÑO ARQUITECTÓNICO
X
DIBUJO ARQUITECTÓNICO
ALEJANDRA ESCAMILLA C. RICARDO JOUBERT LARA

NOTAS GENERALES
ACOTACIONES EN METROS NIVELES EN METROS

SIMBOLOGÍA

LOCALIZACIÓN

PROYECTO
PLANO
ARQ-01
ARCHIVO
01-ARQUITECTONICO
ESCALA
1:100
FECHA
DICIEMBRE 2018