




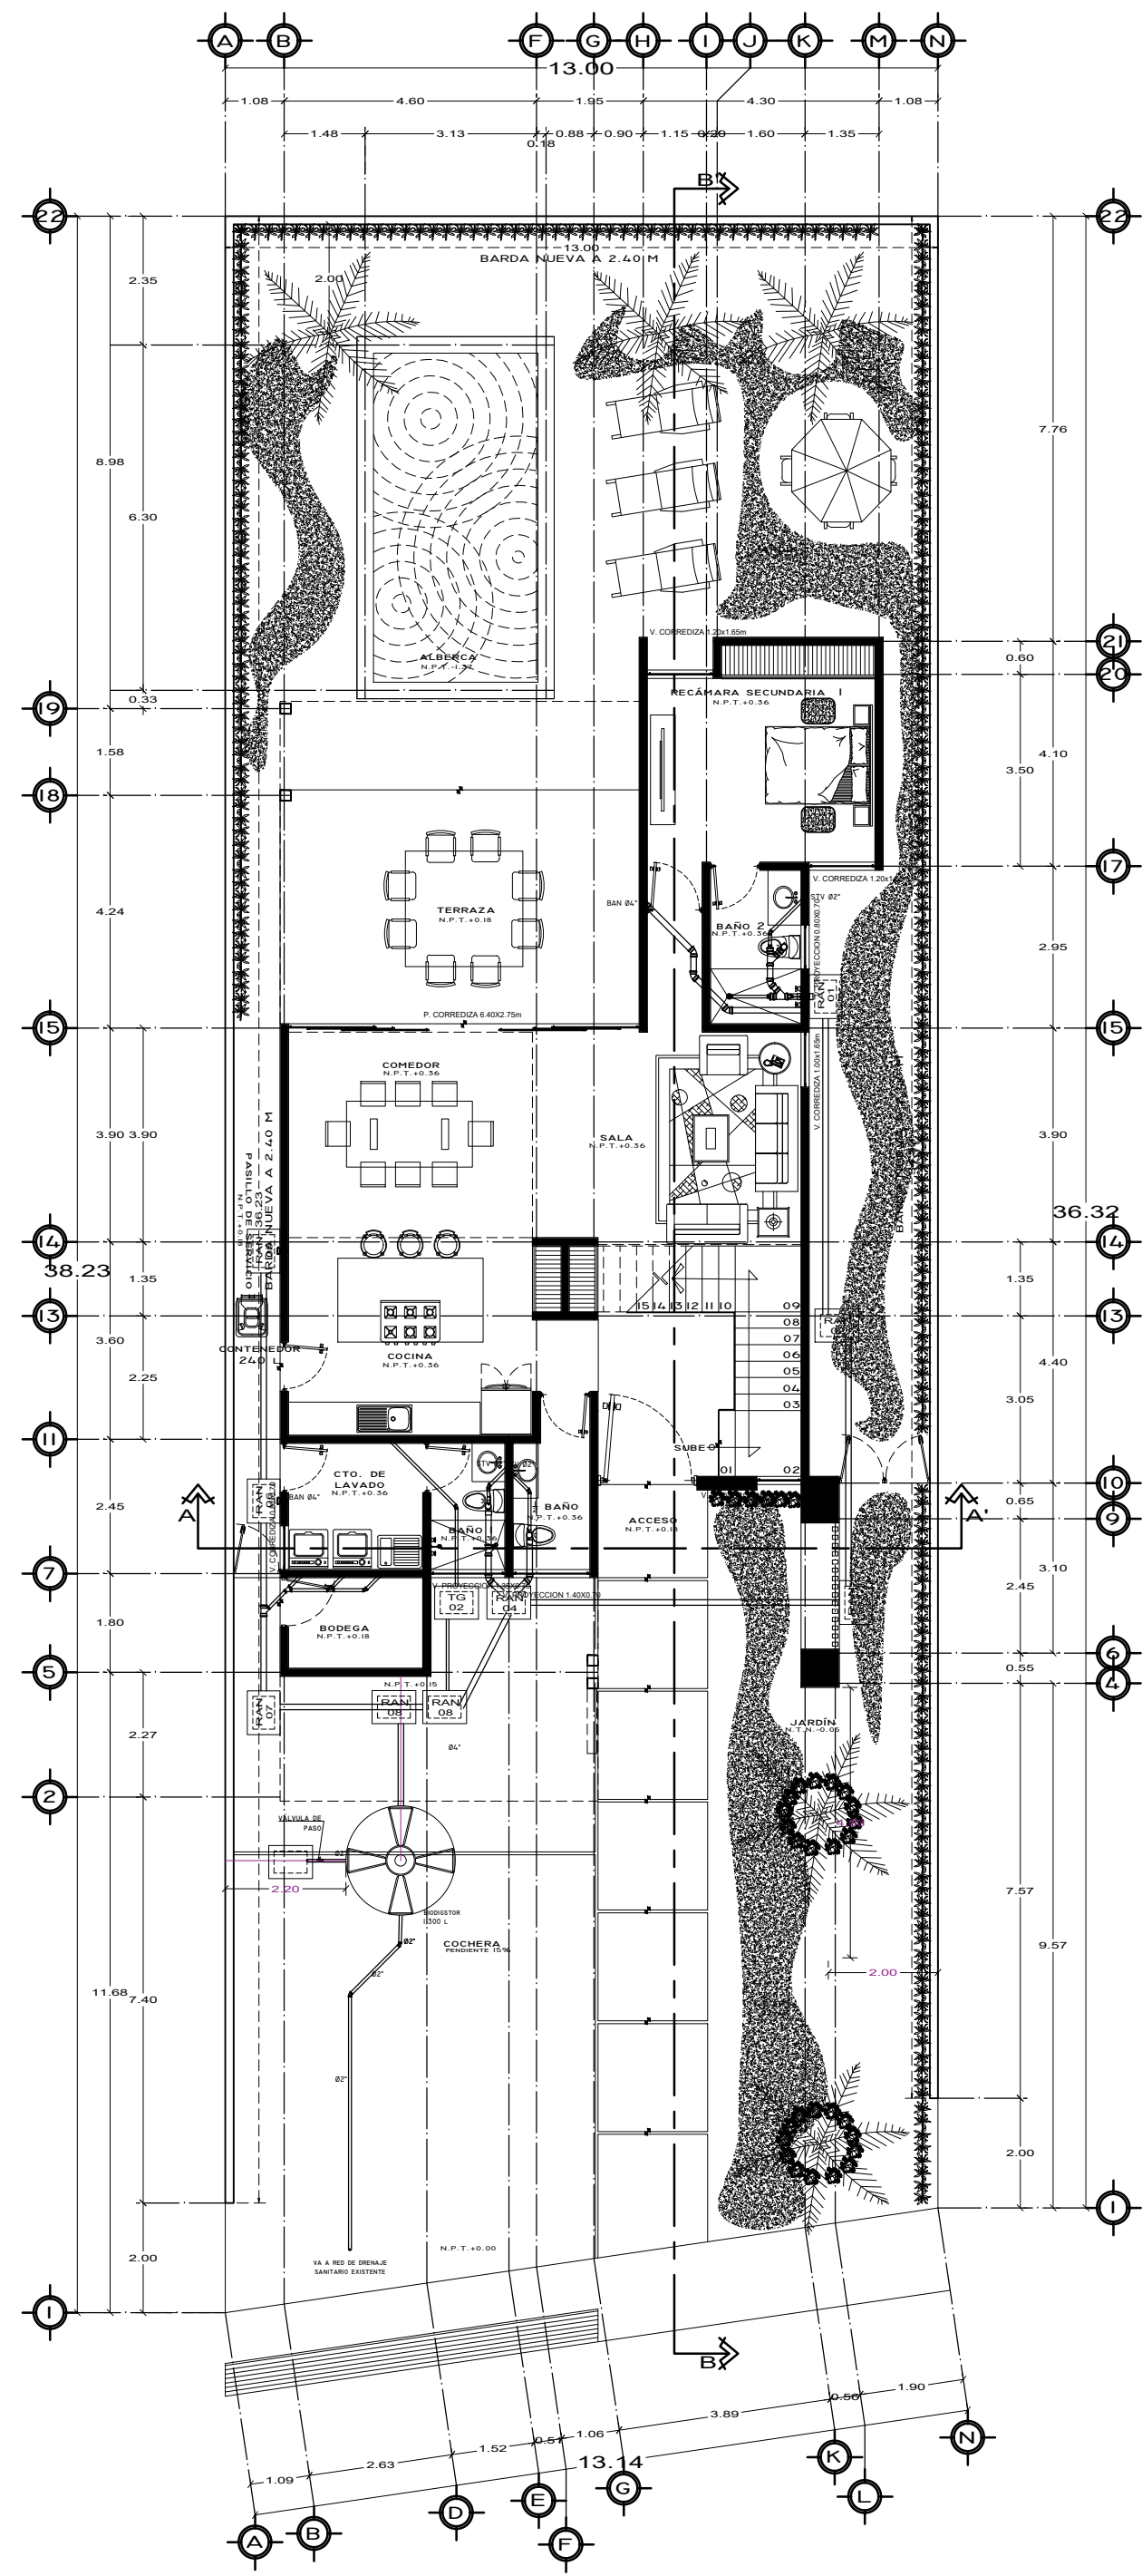


Planta Baja
Escala 1:3.2.5'
Arquitectónico

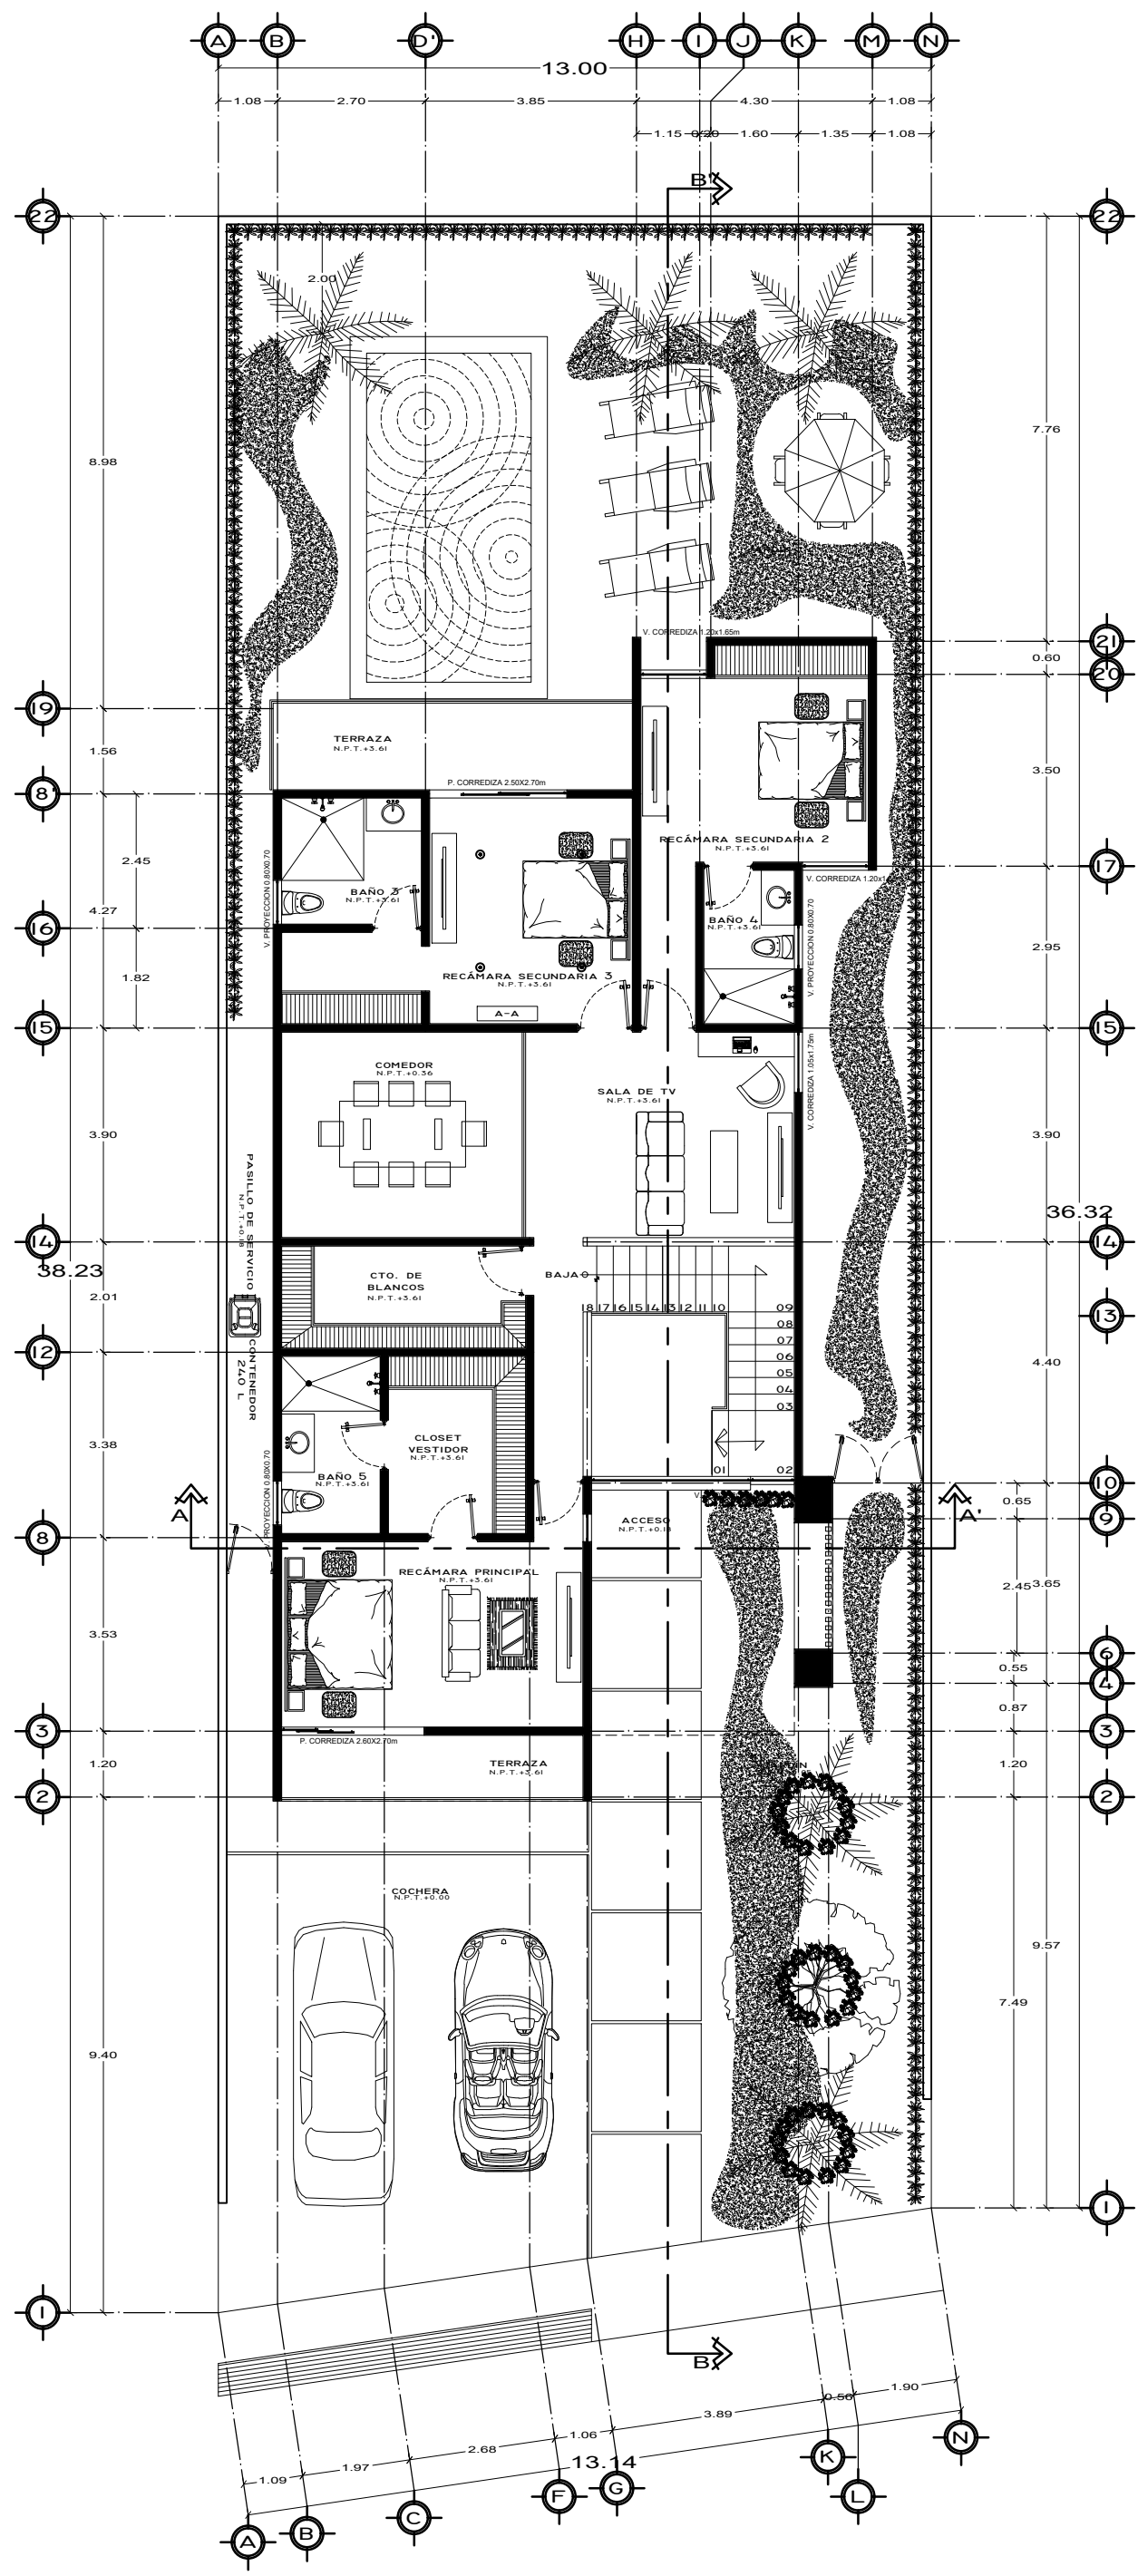


Planta Alta
Escala 1:3.2.5'
Arquitectónico

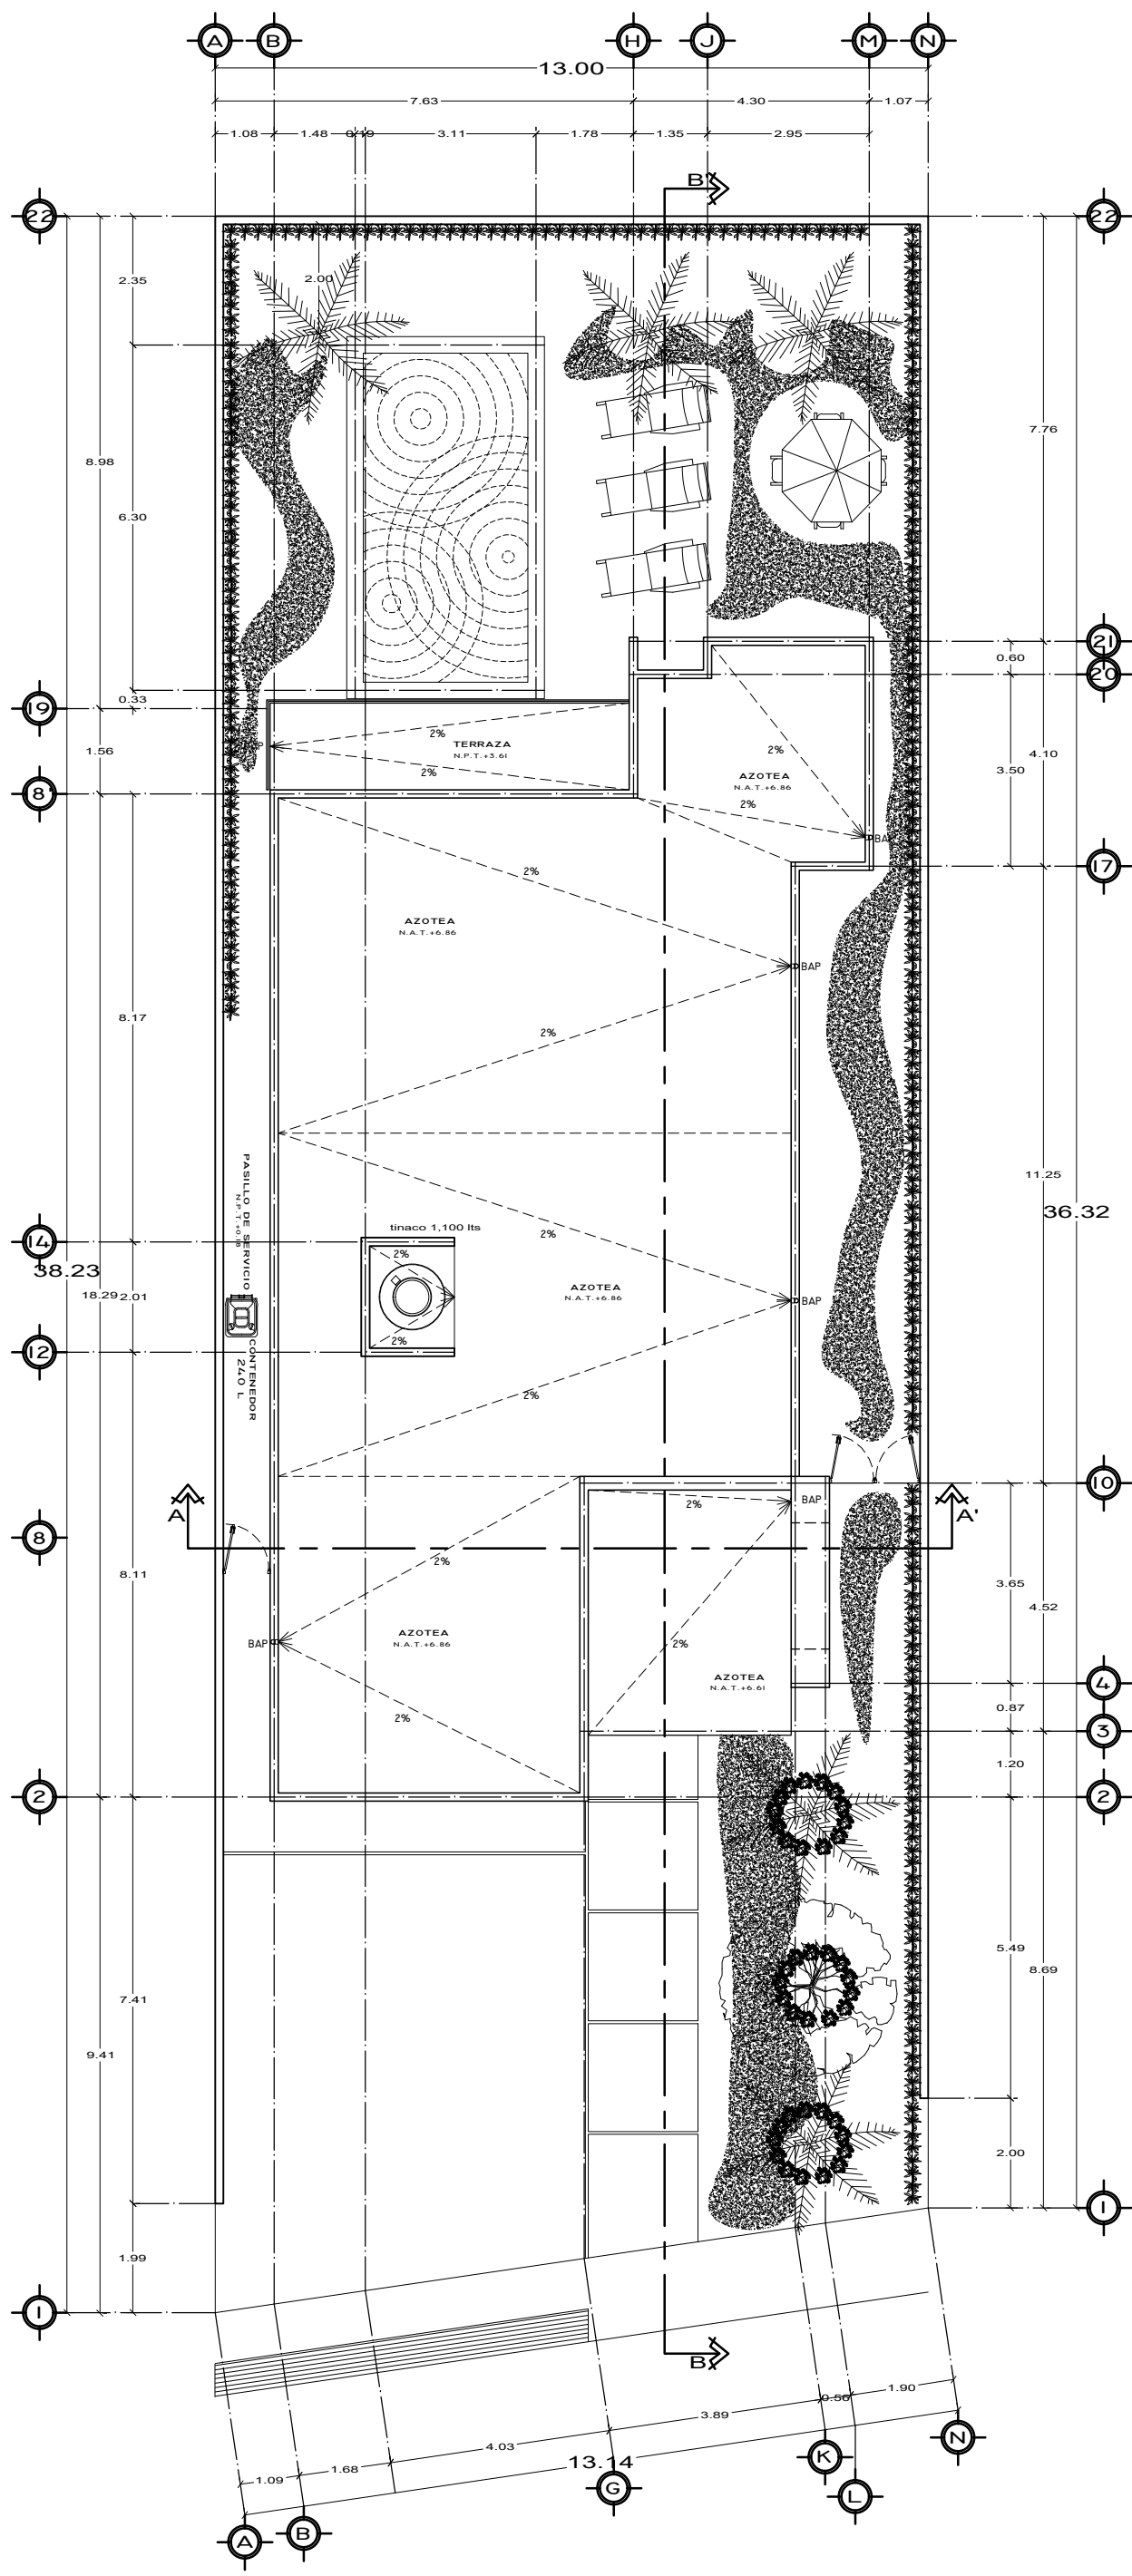


Planta de Conjunto
Escala 1:3.2.5'
Arquitectónico

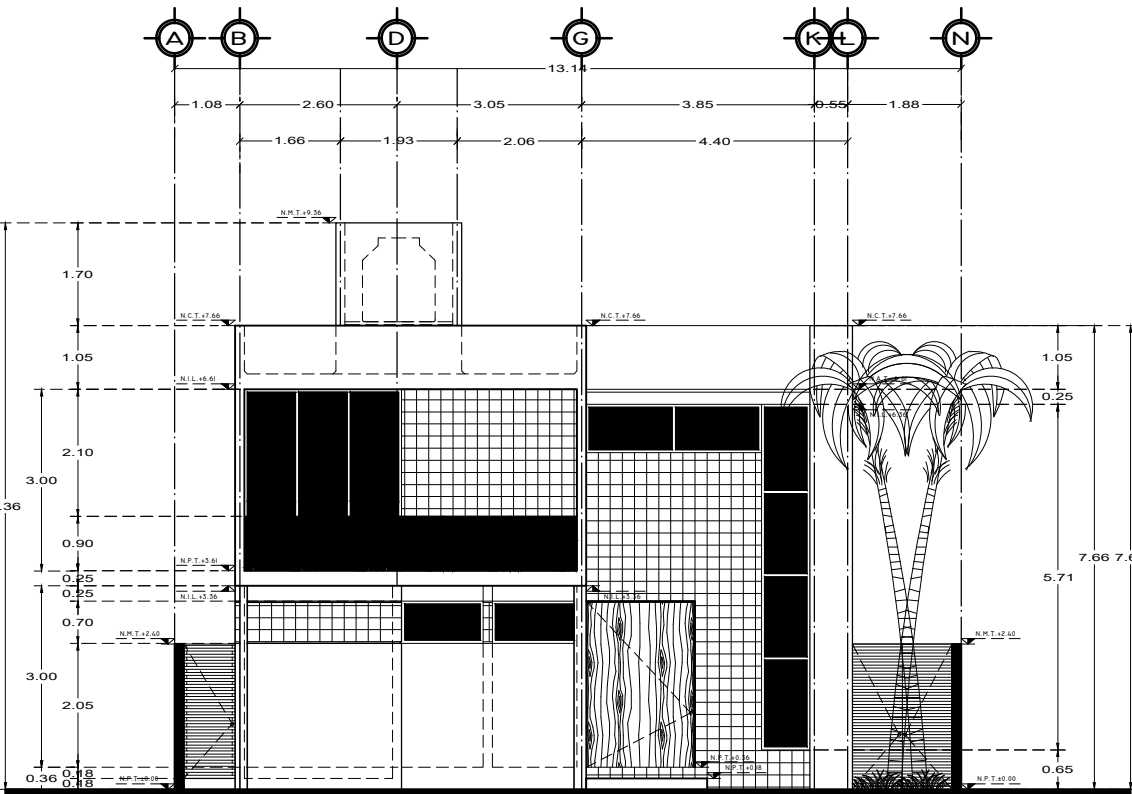

Fachada Principal
Escala 1:3.2.5'
Arquitectónico

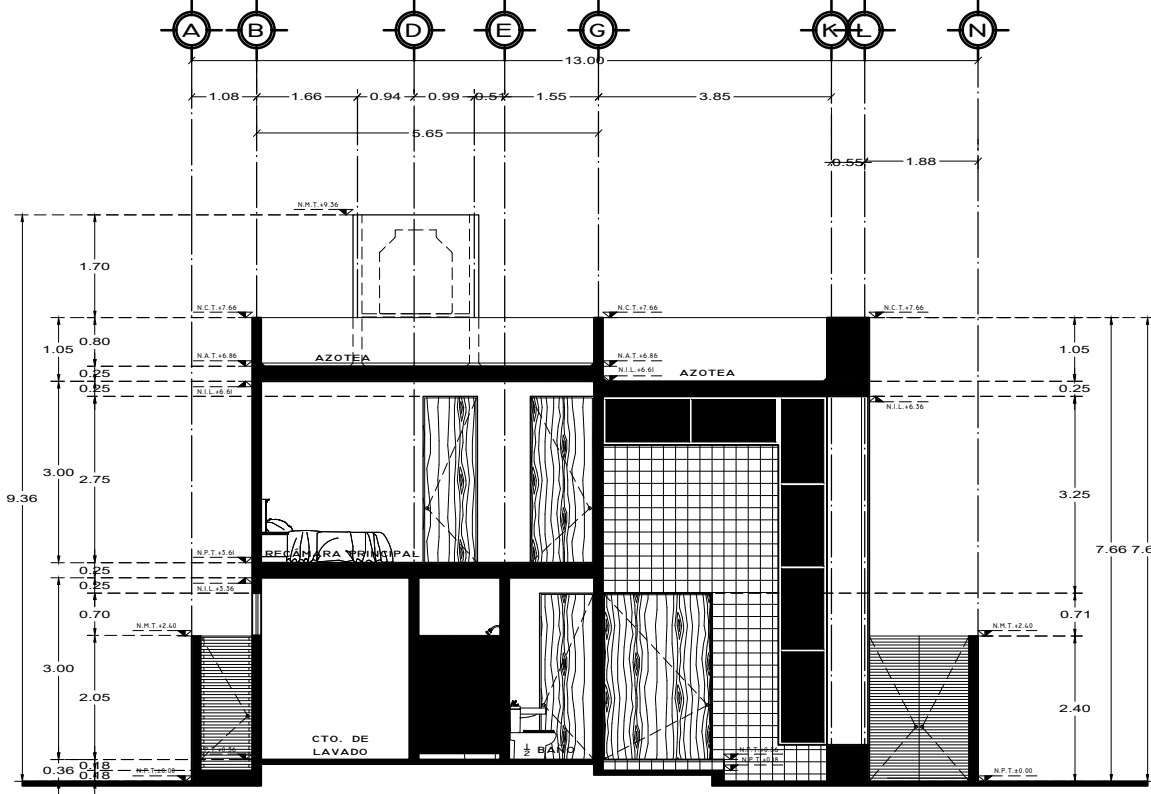

Corte A-A'
Escala 1:3.2.5'
Arquitectónico

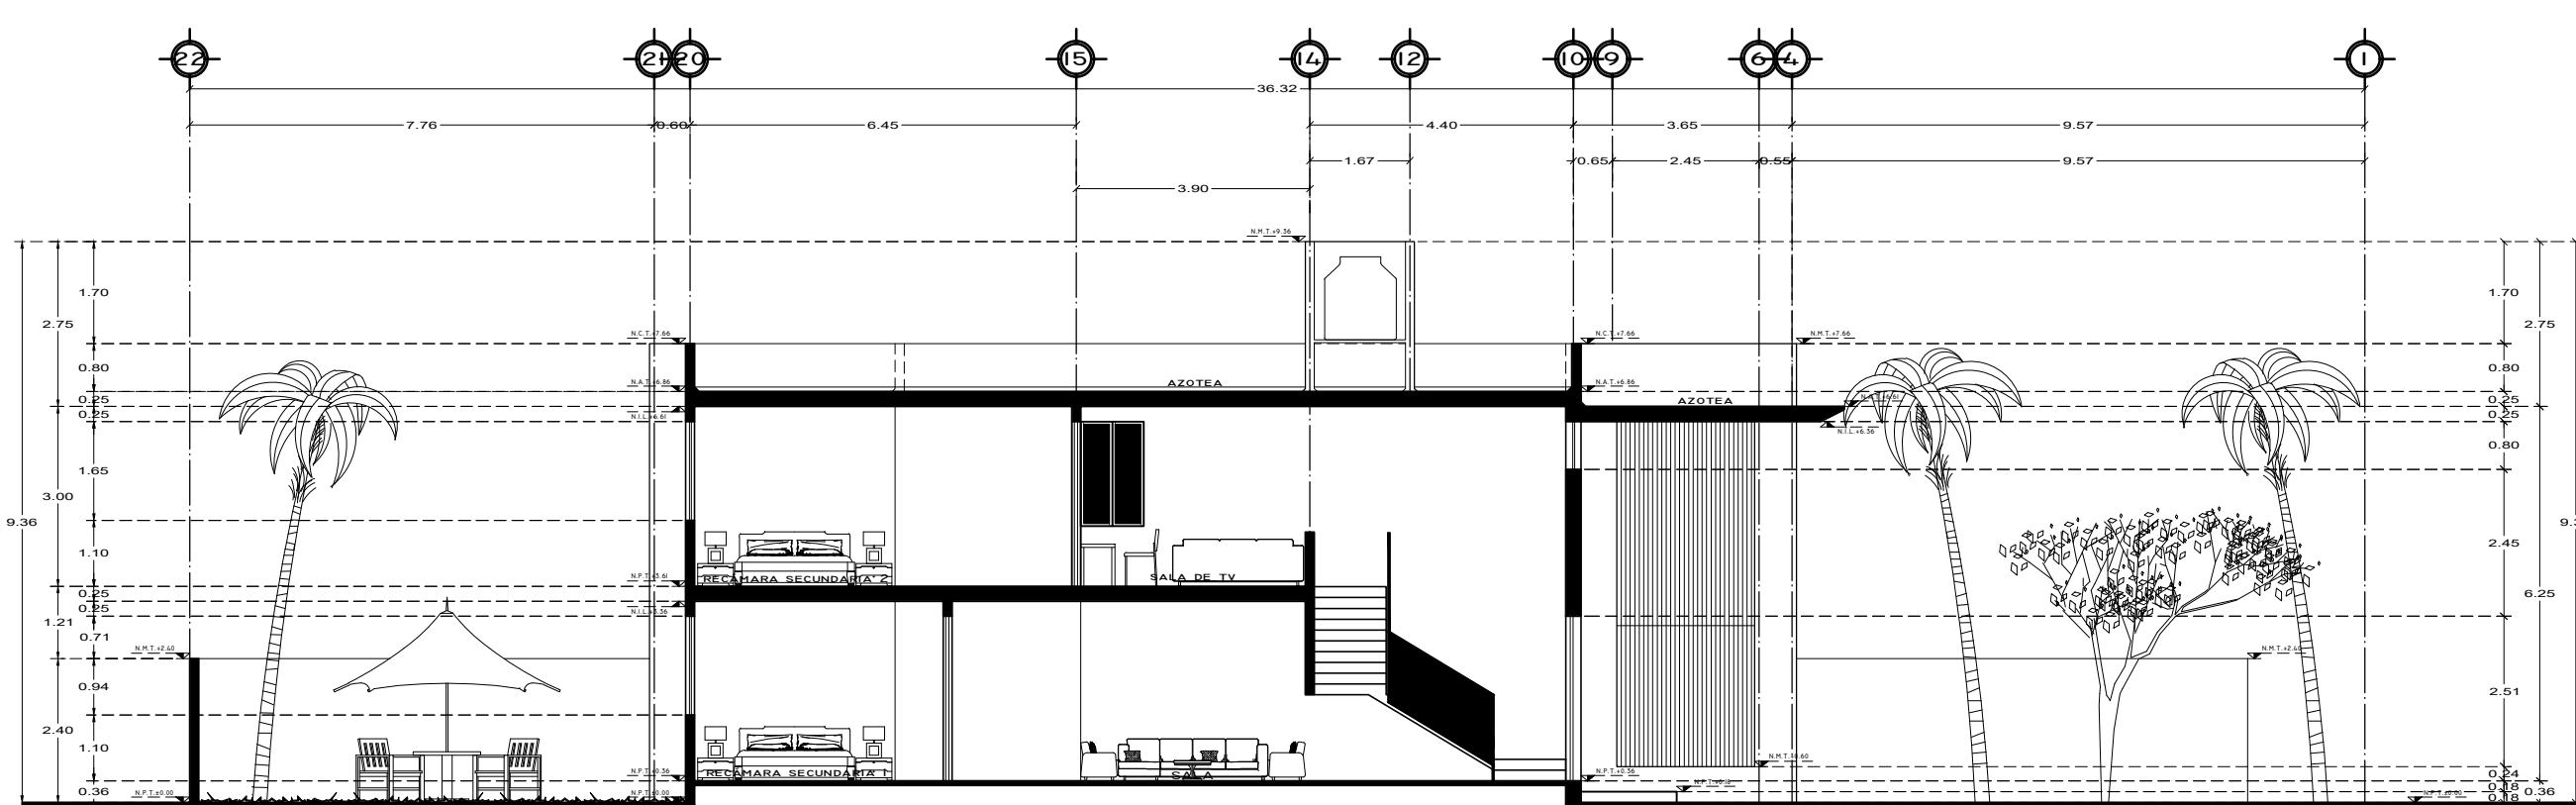

Corte B-B'
Escala 1:3.2.5'
Arquitectónico

PLANTA BAJA	157.04 M2
PLANTA ALTA	188.95 M2
SUP DE CONSTRUCCION TOTAL	345.99 M2


SUP TERRENO TOTAL	483.67 M2	100%
AREA AJARDINADA	166.81 M2	34.49%
AREA PERMEABLE	65.53 M2	13.55%
COS	251.33 M2	51.96%
CUS	345.99 M2	71.53%

CISTERNA	2.76 M3
ALBERCA	47.52 M3
BIODIGESTOR	12.4 M3
TOTAL DE EXCAVACION	62.68 M3

ARBOLADO/VEGETACION	ESPECIE	TAMANO
KERPIS (PALMERA)	ARECA	PEQUEÑO/ARBUSTO
CROTO	ARECA	PEQUEÑO/ARBUSTO
LENGUA DE VACA	ARECA	PEQUEÑO/ARBUSTO


SIMBOLOGIA DE REGISTROS SANITARIOS:

1. Tapa de concreto (F=150 kg/cm2)
2. Cadena de nivelación de 5 cm de espesor promedio (F=150 kg/cm2)
3. Muro de block de 20x20x40 cm c/ acabado directo tipo mailla
4. Tubería de pvc-5 Ø 4"
5. media capa de concreto de 3.5 cm promedio
6. Filtro de concreto de 5 cm de espesor promedio (F=120 kg/cm2)
7. Terreno natural permeable
8. Tubería de pvc-5 Ø 2"

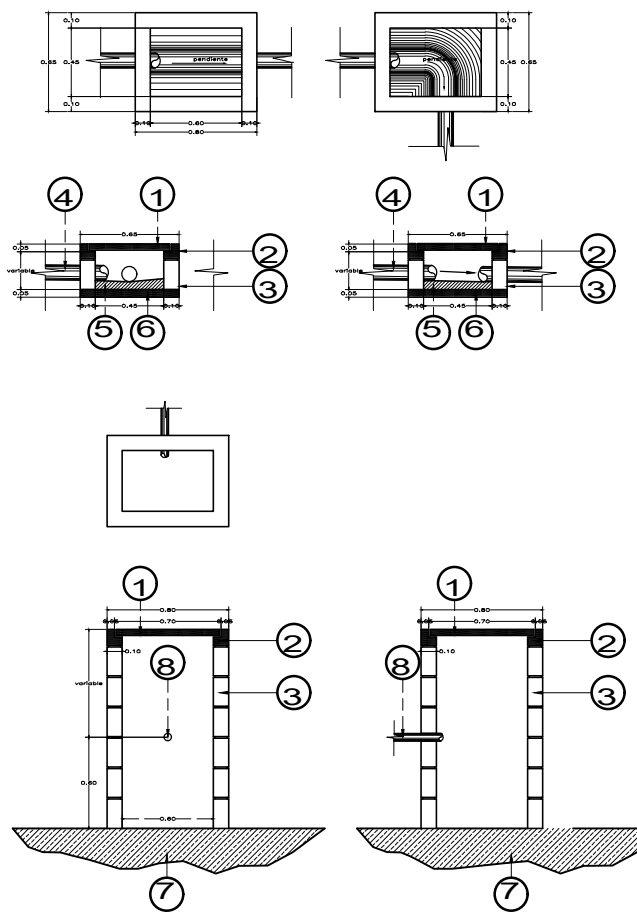


Registro Sanitario
Escala 1:7.5'
Instalación Sanitaria

Lote 203, Privada Provincia	
PLANTA BAJA	
ESPACIO	M2
Cochera	18.67
Bodega	4.04
Cocina	16.02
Alacena	0.63
Cuarto de lavado	5.64
1/2 baño	4.07
vestibulo 1/2 baño	1.56
baño 1	3.11
Terraza	38.51
Recámara secundaria 1	13.90
Closet rec. Sec. 1	1.68
Vestibulo rec. sec. 1	3.10
Sala	18.93
Baño 2	4.62
Escalera	8.40
Closet escalera	0.63
SUMA PARCIAL	143.51
DENSIDAD DE MUROS P.B.	13.93
CONSTRUCCION PLANTA BAJA	157.04
PLANTA ALTA	
ESPACIO	M2
Acceso (doble altura)	16.54
Vestibulo/escalera	19.95
Sala de TV	18.38
Comedor (doble altura)	16.69
Cuarto de blancos	5.25
Closet cuarto de blancos	3.04
Baño 3	5.87
Recámara secundaria 3	15.23
Vestidor rec. Sec. 3	2.72
Closet rec. Sec. 3	1.53
Recámara secundaria 2	17
Closet rec. Sec. 2	1.68
Baño 4	4.62
Baño 5	5.81
Recámara principal	19.66
Vestidor Rec. Principal	5.00
Closet vestidor	3.08
Terraza 3	6.60
SUMA PARCIAL	168.65
DENSIDAD DE MUROS P.A.	17.65
VOLADO ACCESO	2.65
CONSTRUCCION PLANTA ALTA	188.95
CONSTRUCCION TOTAL	345.99

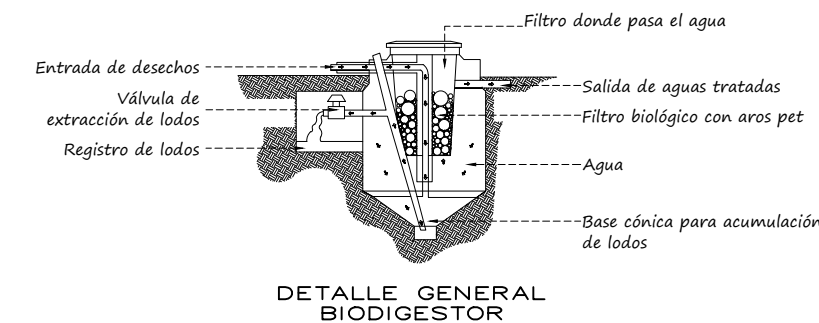

Biodigestor
Escala 1:50'
Instalación Sanitaria

CROQUIS DE LOCALIZACIÓN:

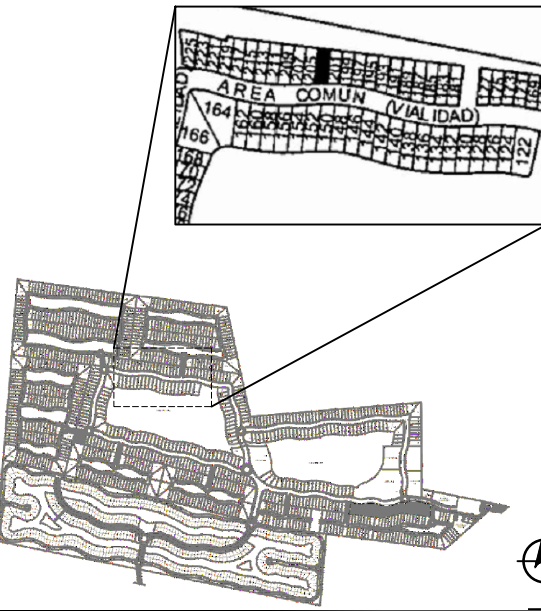

DIRECCIÓN:
TABLAJE 43511 CONDOMINIO
PROVINCIA, MACROLOTE 8,
LOTE 203, KOMCHEN MÉRIDA

PROPIETARIO:
ADRIANA MARISSA LUNA
NAVARRETE

NOTAS/SIMBOLOGIA:

- Proyección / Volado
- Línea de Eje
- Línea de Corte
- Cambio de Nivel
- N.T.N. Nivel de terreno natural
- N.P.T. Nivel de piso terminado
- N.A.T. Nivel de azotea terminado
- N.R.T. Nivel de relleno terminado
- S.T.V. Sube tubo ventilador
- B.A.N. Bajante de aguas negras
- RAN. Registro sanitario
- Palmera Kerpis
- Areca
- Croto
- Lengua de vaca
- Superficie permeable
- Superficie ajardinada
- Aire Acondicionado
- Lamparas Led

RESPONSABLE DE OBRA:

Ing. Jose Luciano
Hernandez Ramirez
CED. PROF: 2765306

PERITO:

Ing. Marvin Alejandro
Herrera Caamal
PCM:H-048
CED. PROF: 8687896

ACOTACIÓN:

METROS
las cotas rigen al plano

ESCALA: 1:100
FECHA: NOVIEMBRE 2024

NOMBRE DEL PLANO:

Licencia de Construcción

LC-01