

PROYECTO

SIMBOLOGIA

-  MURO DE CARGA
-  MUROS TAPON DE PANEL W
-  MURO BAJO
-  MURO DE PIEDRA

UBICACIÓN

Manzana 36,
Municipio de Tulum, Quintana Roo.



REVISO Y APROBO

- PLANO DE VALOR INFORMATIVO
- PLANO PARA CONSTRUCCION
- PLANO CONSTRUIDO

TERRENO: 5 000 m²

SÓTANO: 0 m²

PLANTA BAJA	1 786.56 m ²
N 2	1 738.11 m ²
N 3	1 634.63 m ²
N 4	1 578.82 m ²
N 5	821.86 m ²

TOTAL
TERRENO 7 559.98 m²
5 000 m²

CUS 1.5

ÁREAS

PROPIETARIO



PROYECTO
EIDOS ARQUITECTURA

LÁMINA CONTENIDO:

13 DEPARTAMENTO C 102
M² CONSTRUIDOS: 85.00 m²
M² TERRAZA EXTERIOR: 20.00 m²
DE 105

Escala: 1:100 Fecha: Septiembre 2020

Planos propiedad intelectual de EIDOS Arquitectura protegidos por la ley general de derechos de autor, estos planos no pueden ser reproducidos, copiados ni modificados

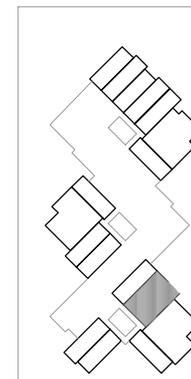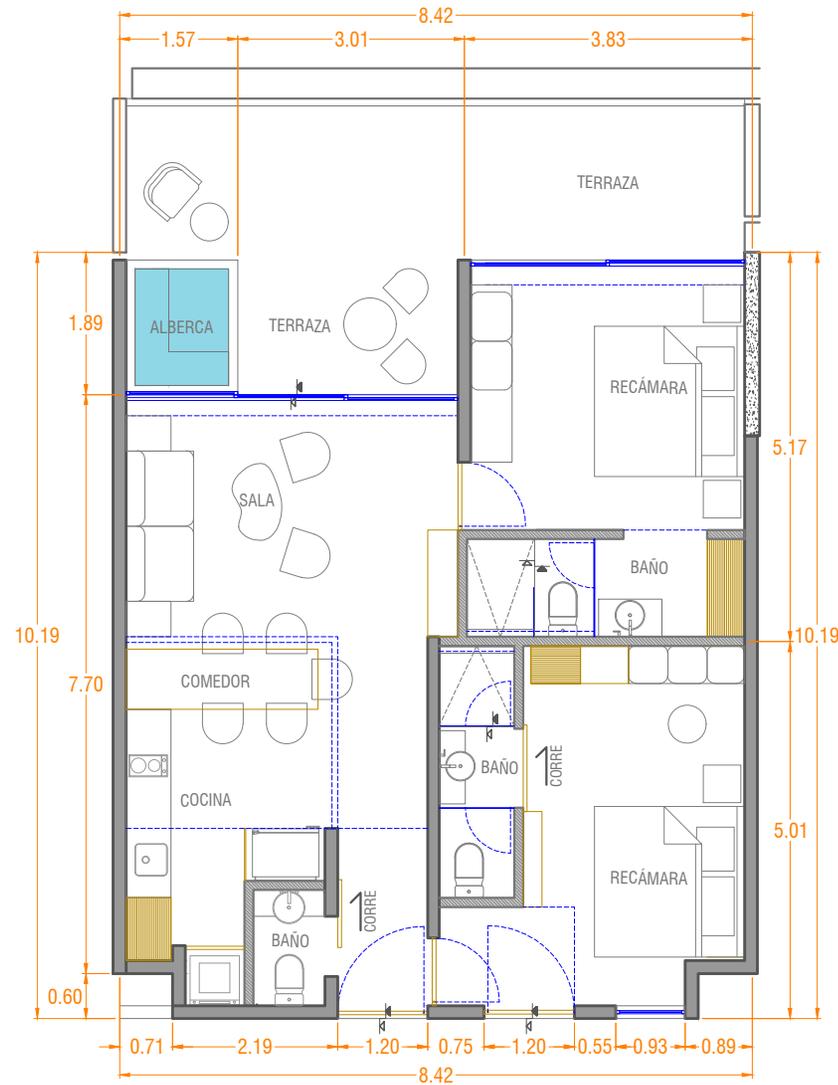

NIVEL 1 - UBICACION

DEPARTAMENTO C 102 Esc: 1:100