

PROYECTO

SIMBOLOGIA

-  MURO DE CARGA
-  MUROS TAPON DE PANEL W
-  MURO BAJO
-  MURO DE PIEDRA

UBICACIÓN
Manzana 36.
Municipio de Tulum, Quintana Roo.



REVISO Y APROBO

☒ PLANO DE VALOR INFORMATIVO
☐ PLANO PARA CONSTRUCCION
TERRENO: 5 000 m²

SÓTANO: 0 m²

PLANTA BAJA	1 786.56 m ²
N 2	1 738.11 m ²
N 3	1 634.63 m ²
N 4	1 578.82 m ²
N 5	821.86 m ²

TOTAL
TERRENO 7 558.98 m²
5 000 m²

CUS 1.5

ÁREAS

PROPIETARIO




PROYECTO
EIDOS ARQUITECTURA

LÁMINA
90
DE 105

CONTENIDO:
DEPARTAMENTO C 406
M² CONSTRUIDOS: 140.00 M2
TERRAZA DESCUBIERTA: 32.00 M2

Escala: 1:100 Fecha: Marzo 2021

Planos propiedad intelectual de EIDOS Arquitectura protegidos por la ley general de derechos de autor, estos planos no pueden ser reproducidos, copiados ni modificados

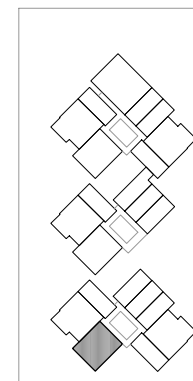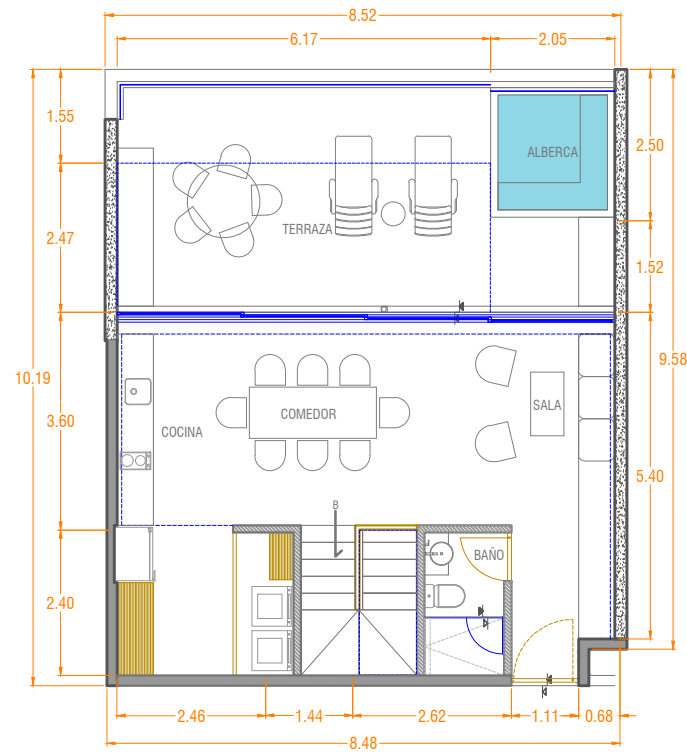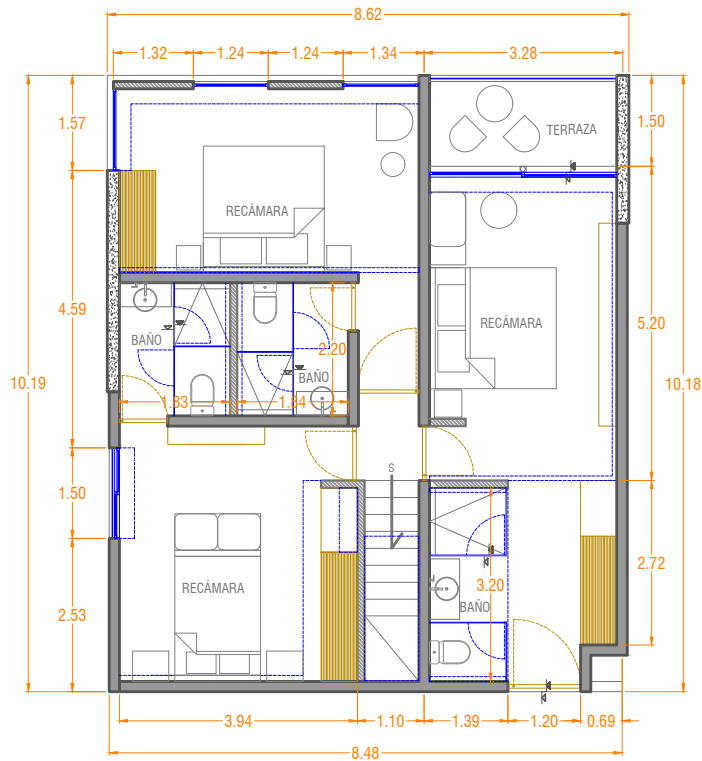

PENTHOUSE C 406 Esc: 1:100

NIVEL 4 - UBICACION