
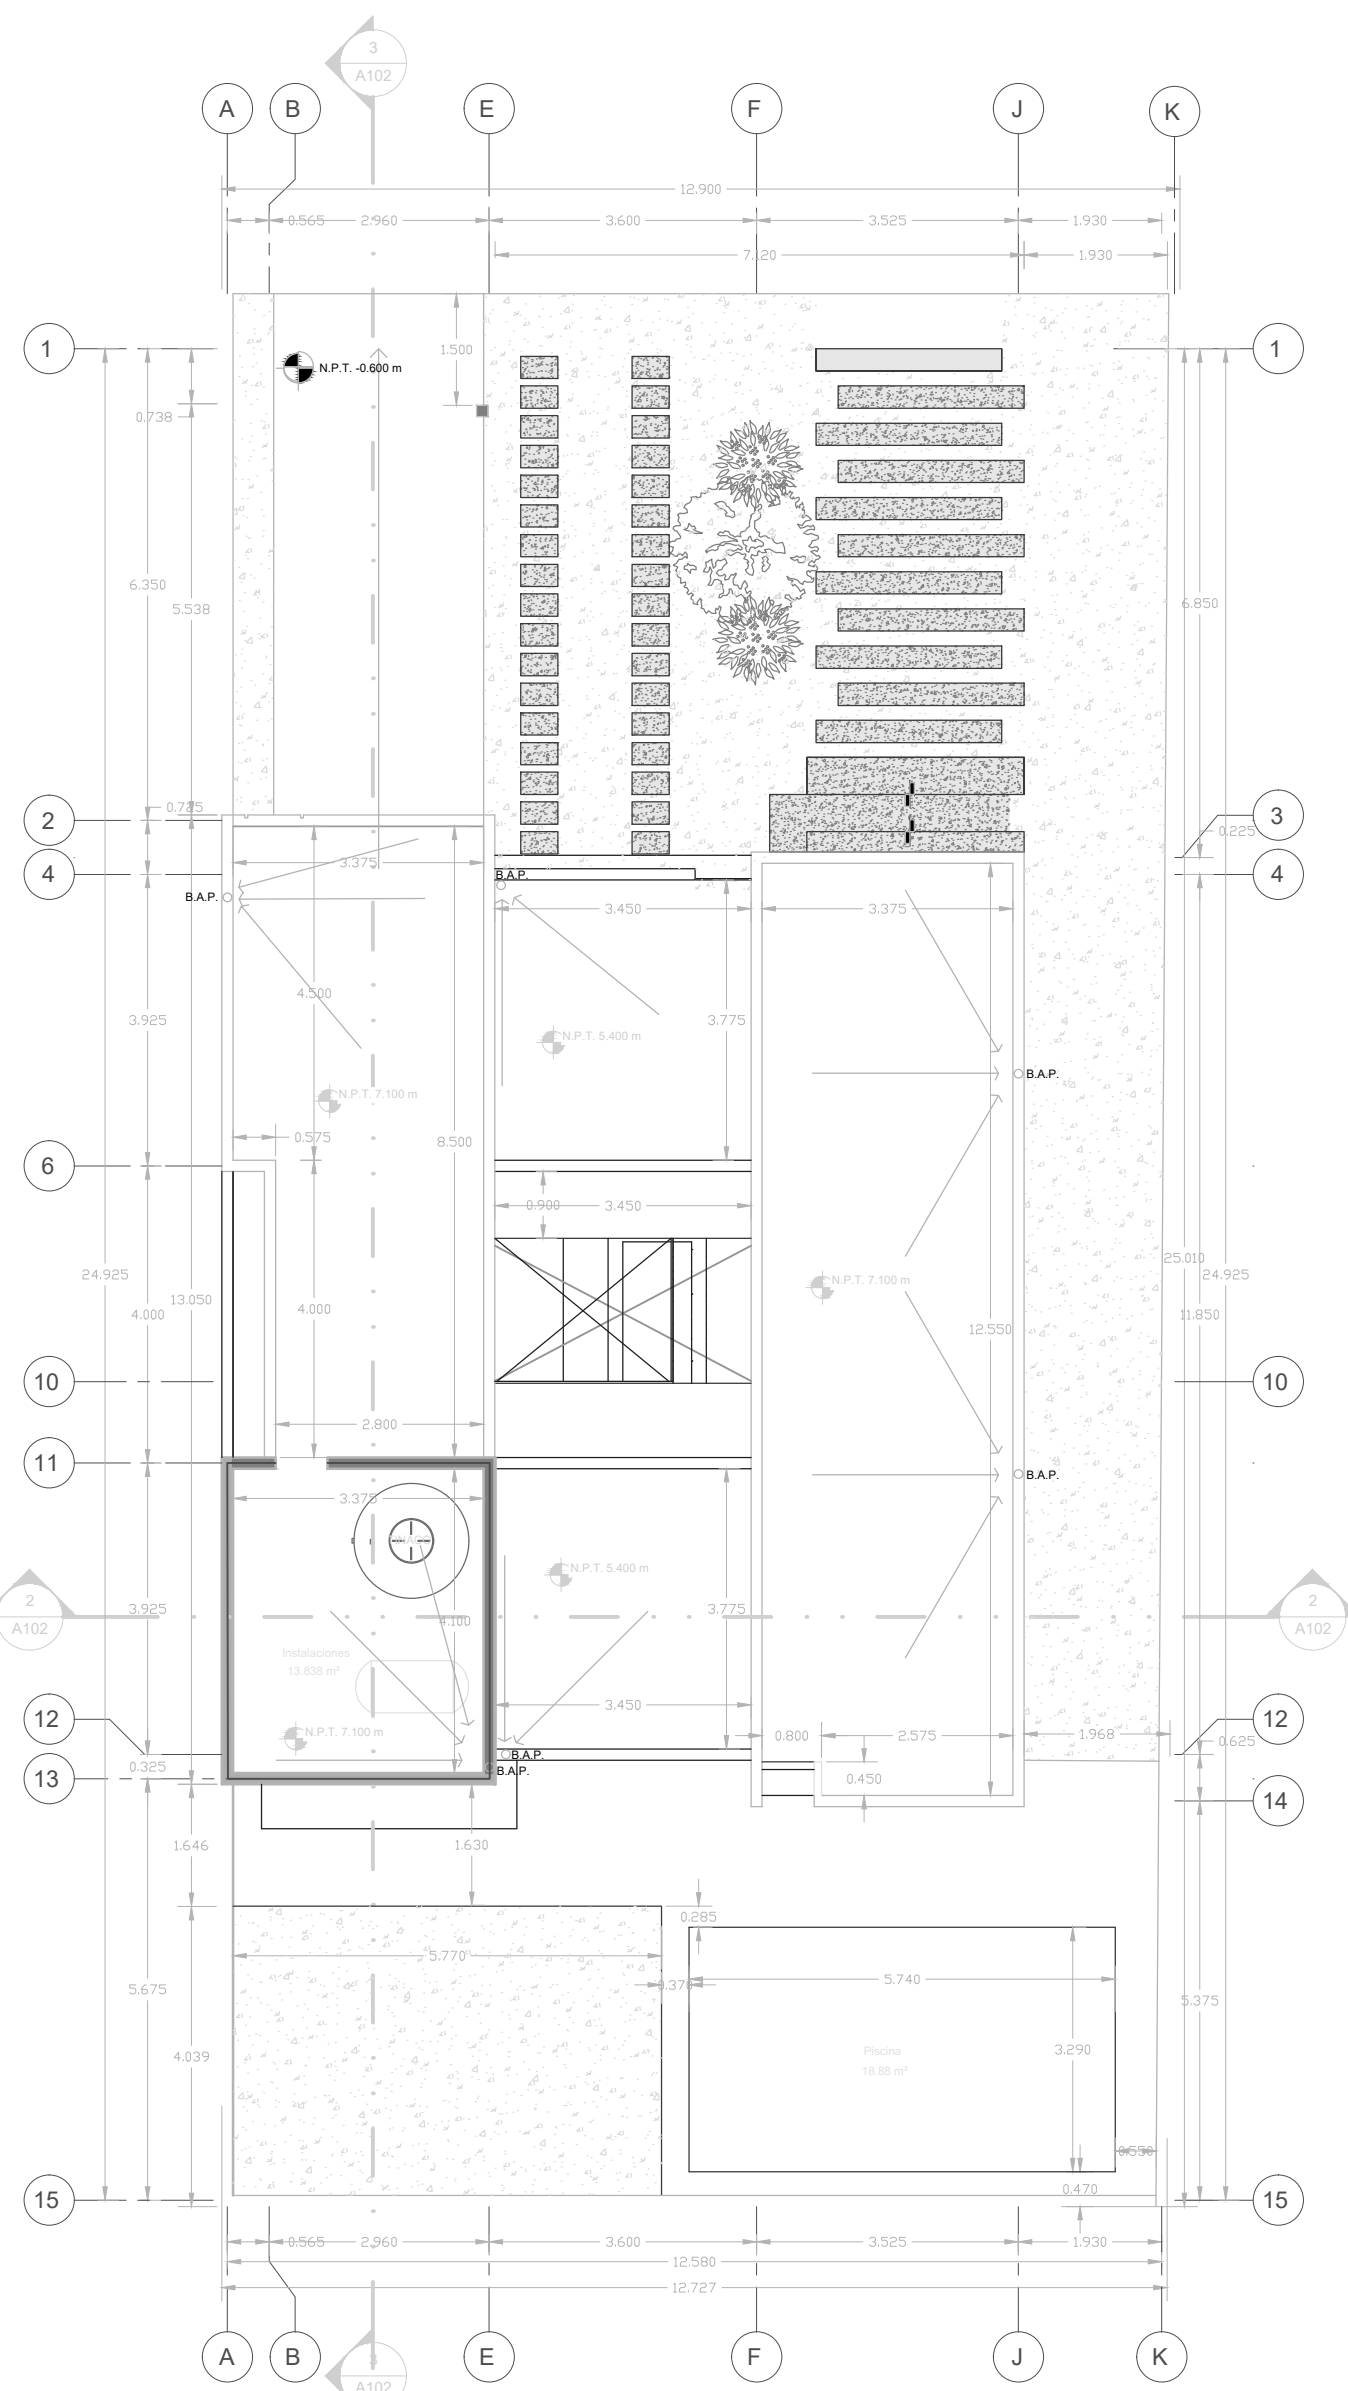
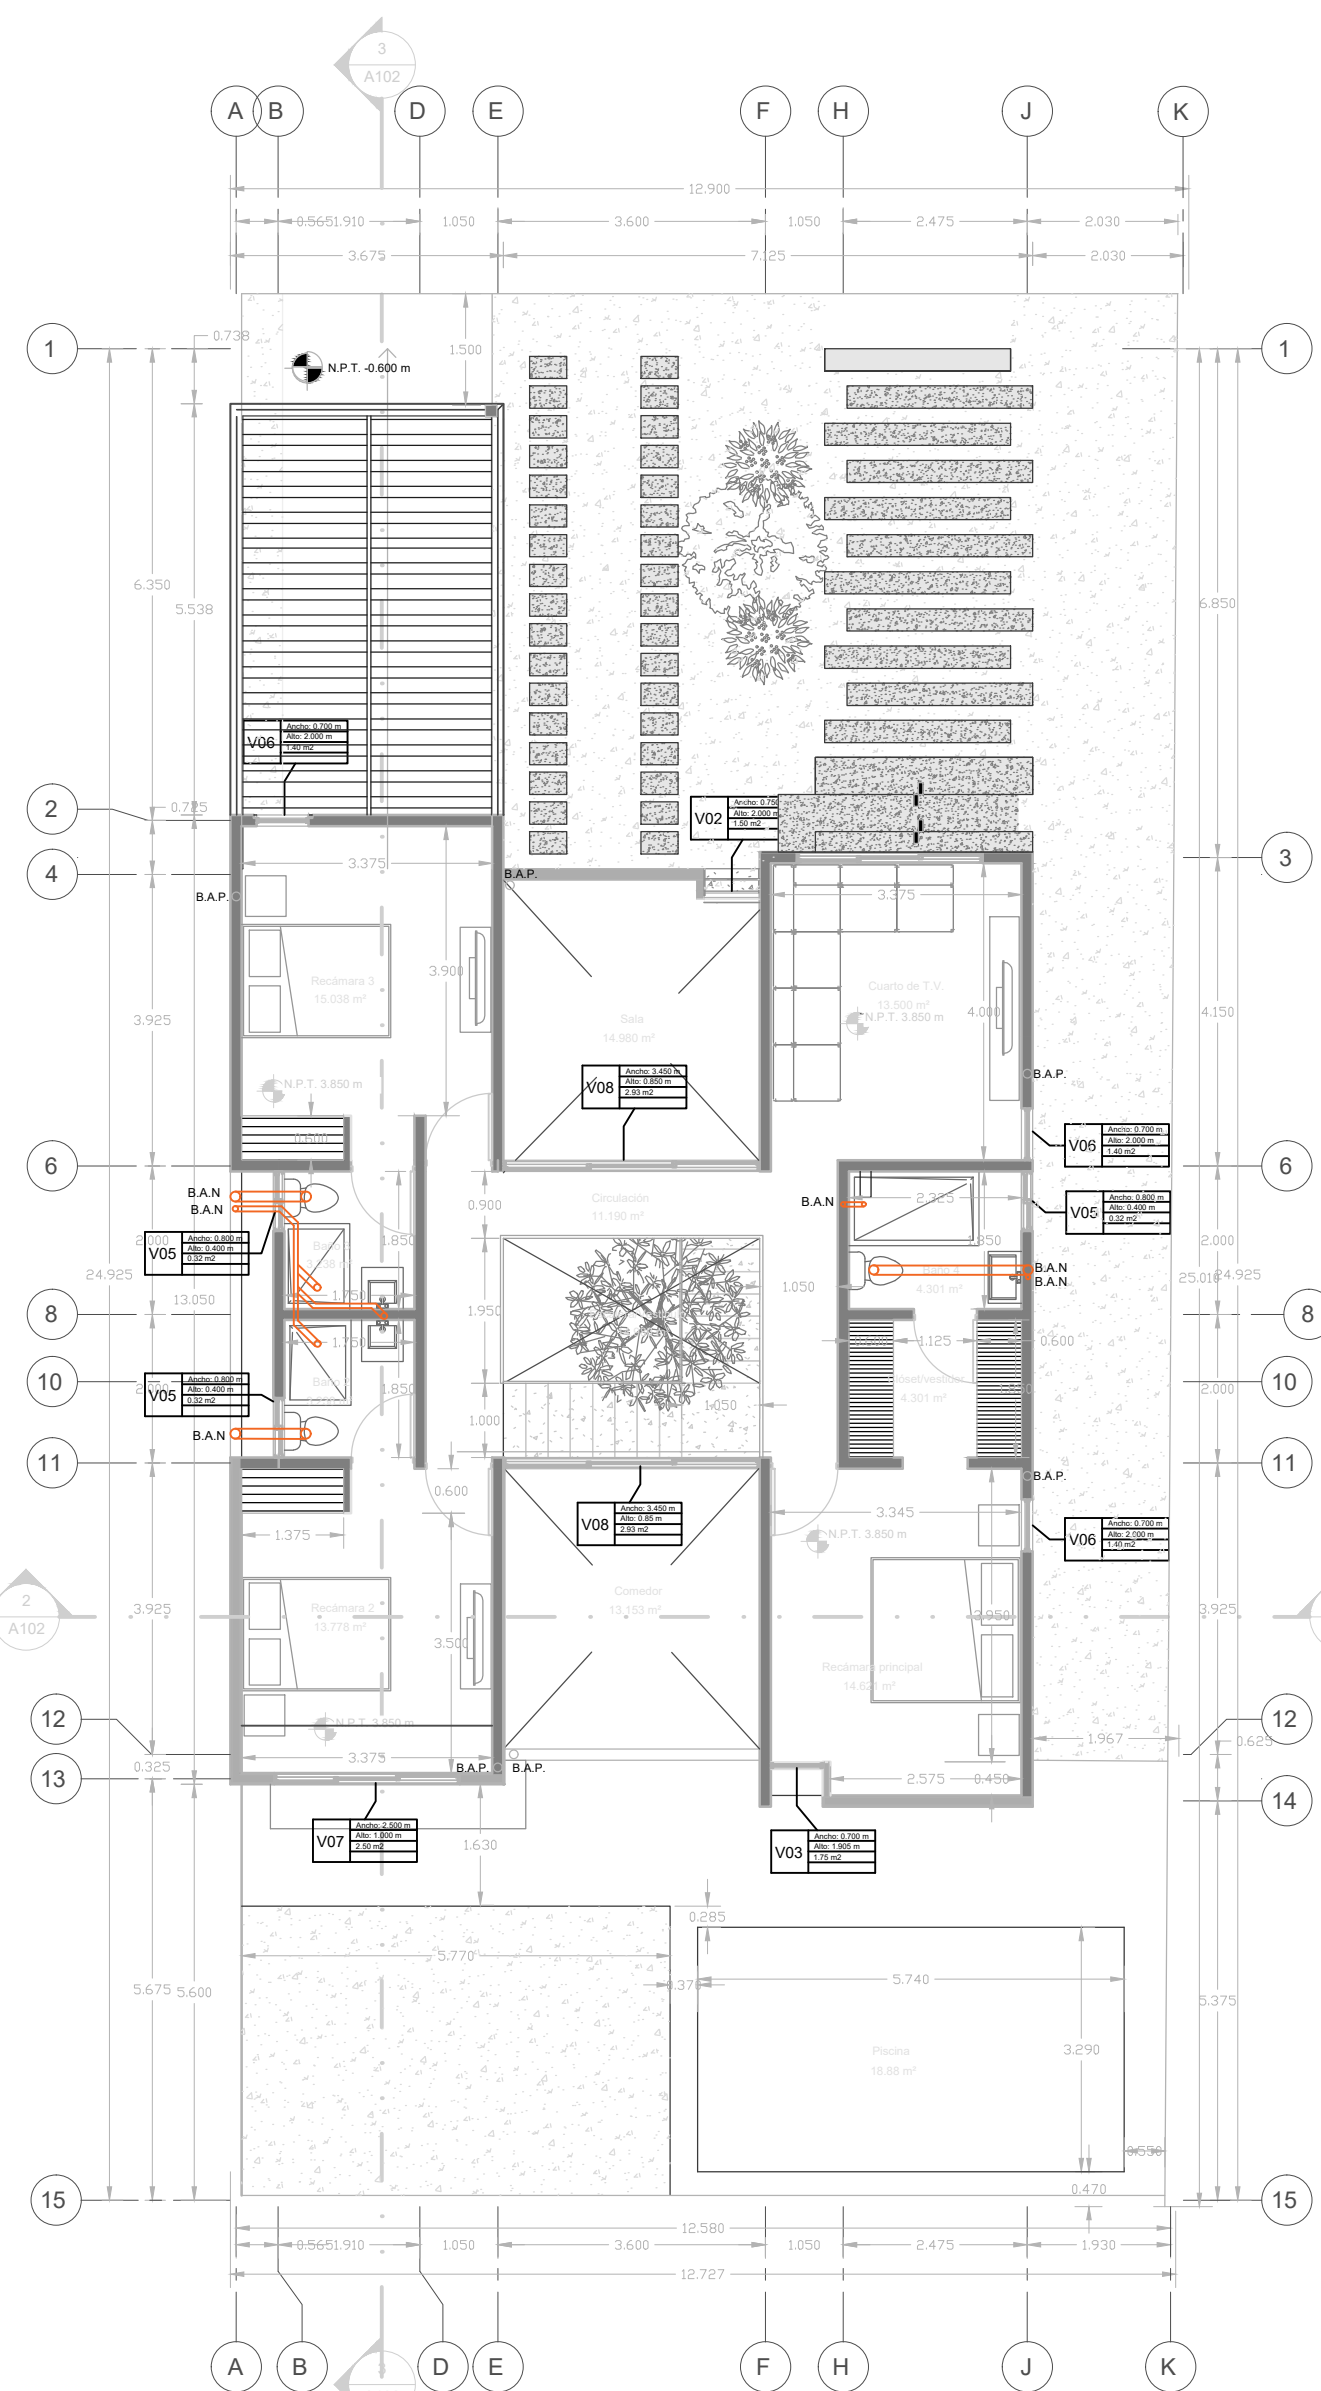


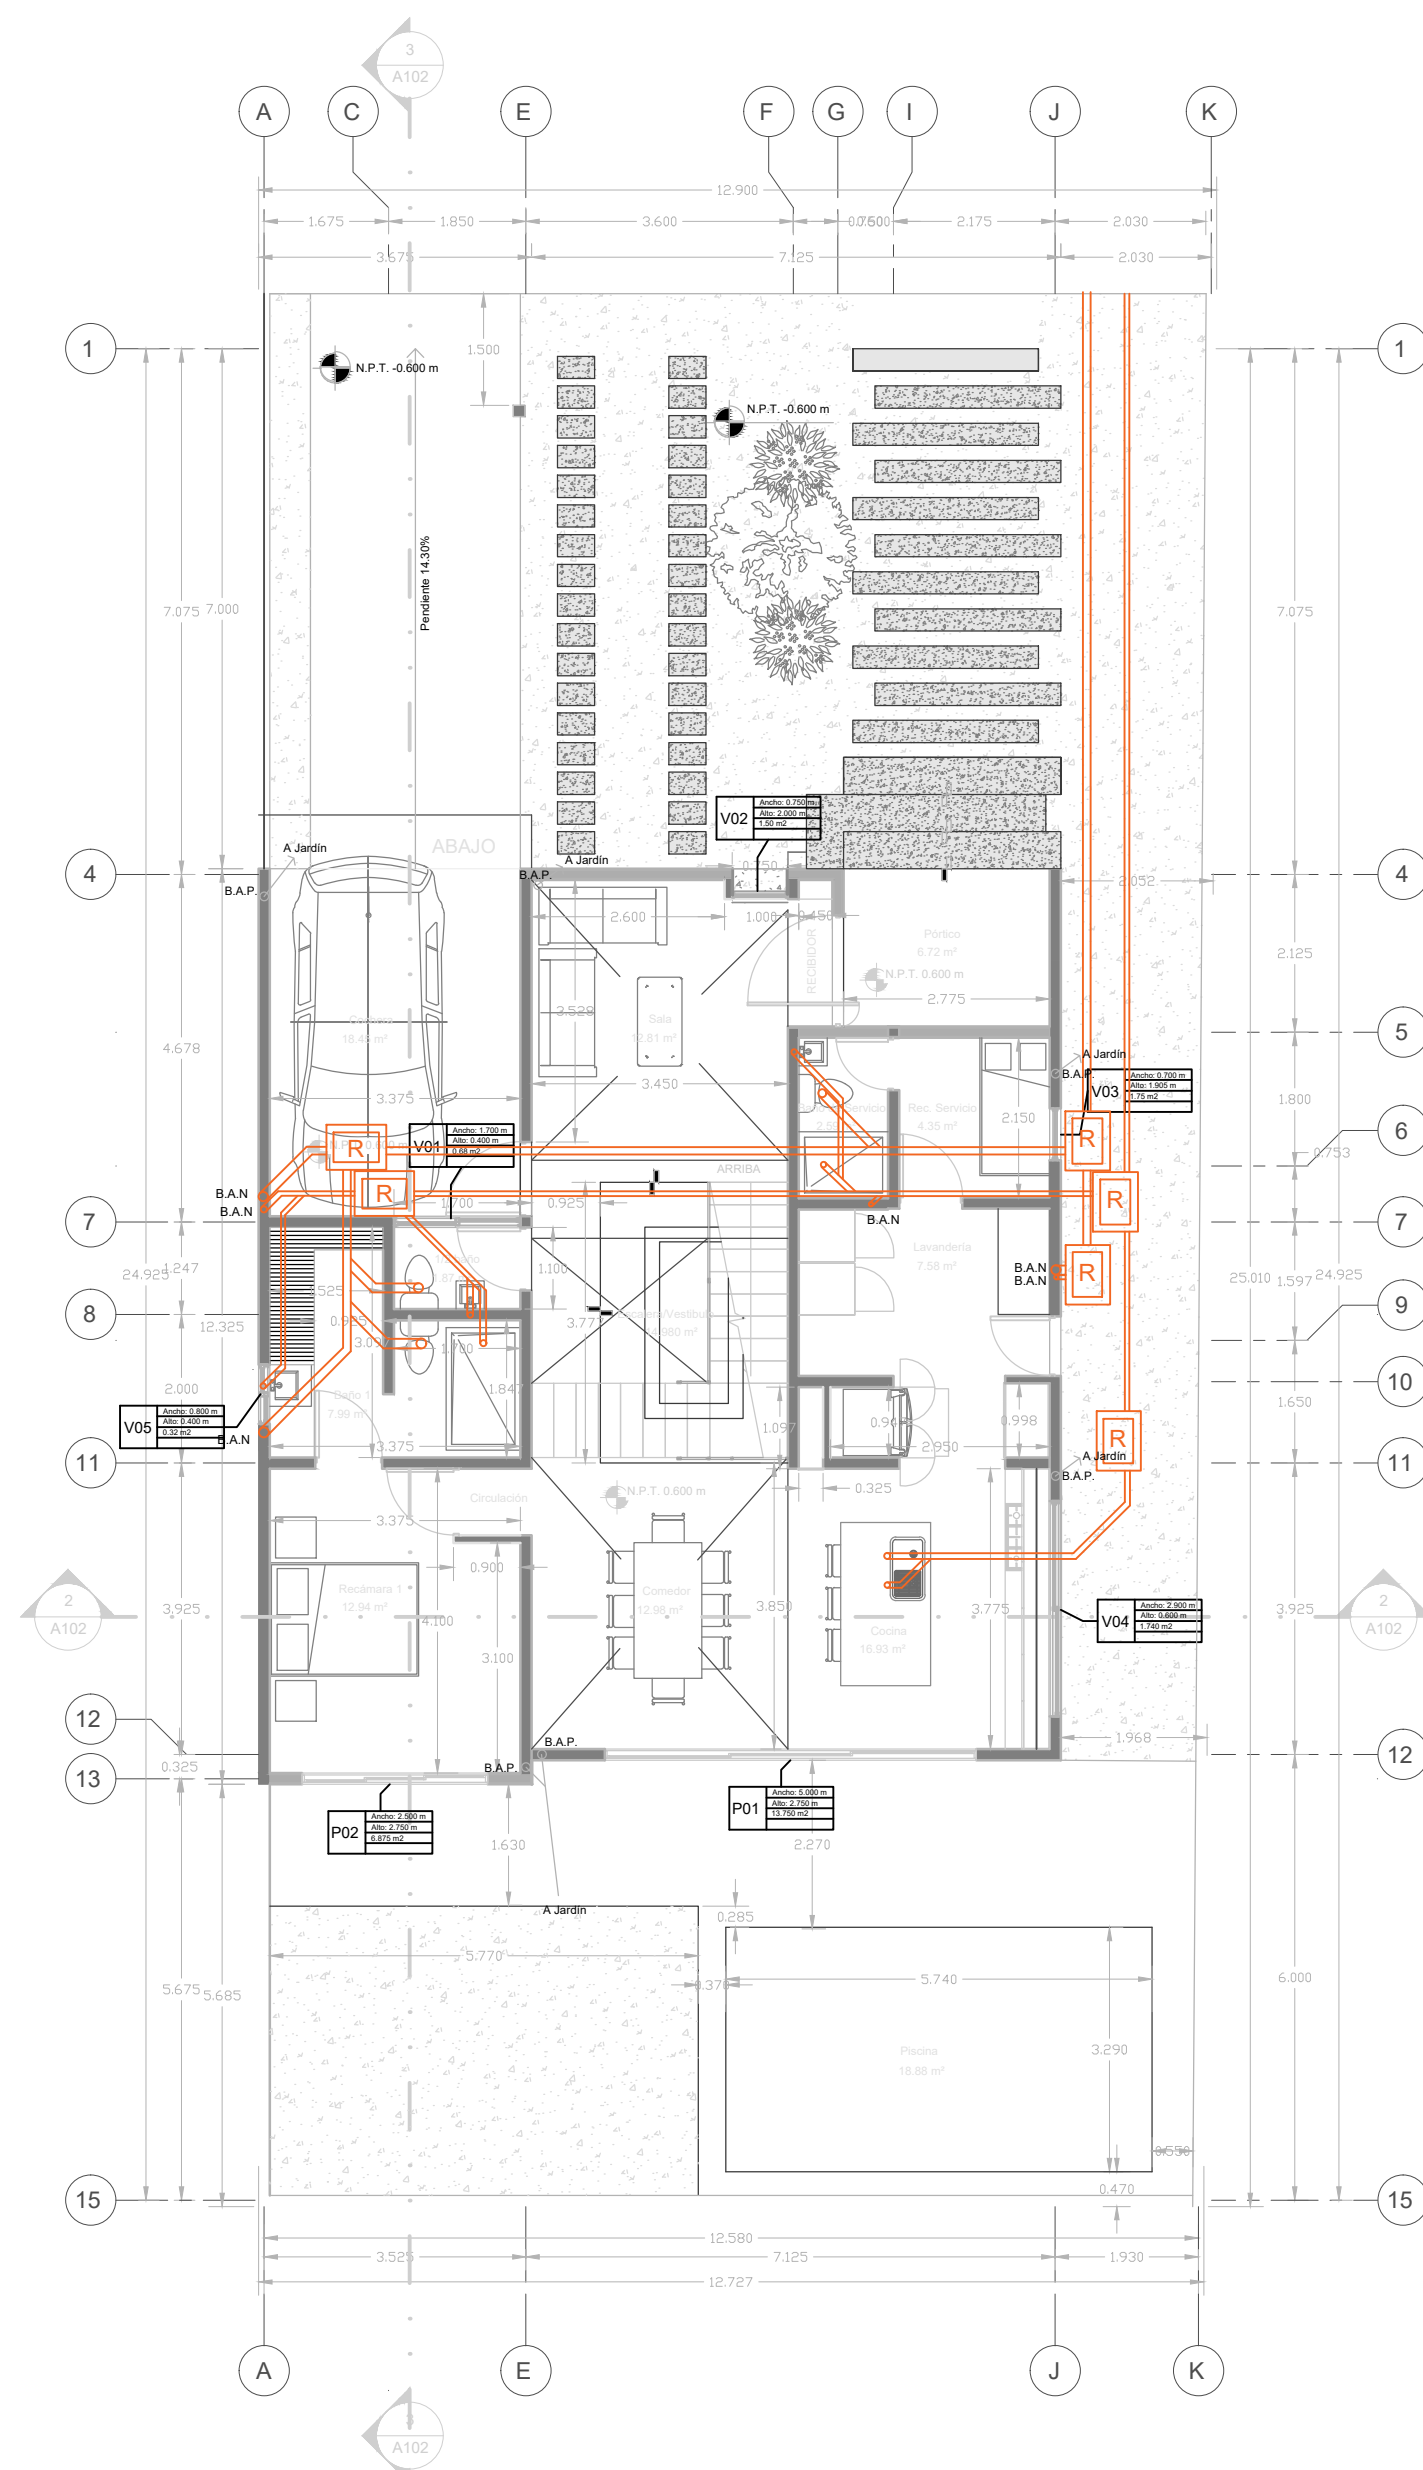

AREAS	M2	20% ILUMINACION	12.5% VENTILACION
SALA	12.81 M2	2.862 M2	1.801 M2
1/2 BAÑO	1.87 M2	0.374 M2	0.234 M2
ESCALERA+VESTIBULO	13.80 M2	2.760 M2	1.725 M2
COMEDOR	12.98 M2	2.596 M2	1.622 M2
COCINA	16.93 M2	3.386 M2	2.116 M2
REC. DE SERVICIO	4.35 M2	0.870 M2	0.544 M2
BAÑO REC. DE SERVICIO	2.59 M2	0.518 M2	0.324 M2
RECAMARA 1	12.94 M2	2.588 M2	1.617 M2
BAÑO RECAMARA 1	7.99 M2	1.598 M2	0.999 M2
CIRCULACIÓN PA	11.19 M2	2.238 M2	1.399 M2
RECAMARA 2	13.78 M2	2.756 M2	1.722 M2
BAÑO RECAMARA 2	3.24 M2	0.648 M2	0.405 M2
RECAMARA 3	15.04 M2	3.008 M2	1.880 M2
BAÑO RECAMARA 3	3.24 M2	0.648 M2	0.405 M2
CUARTO DE TV	13.50 M2	2.700 M2	1.687 M2
RECAMARA PRINCIPAL	14.49 M2	2.898 M2	1.811 M2
CLOSET+VESTIDOR REC. PPL	4.30 M2	0.860 M2	0.537 M2

AREAS	M2
COCHERA	18.45 M2
RECIBIDOR	1.15 M2
ESCALERA+VESTIBULO PB	3.62 M2
1/2 BAÑO	1.87 M2
COCINA	16.93 M2
LAVANDERIA	7.58 M2
REC. DE SERVICIO	4.35 M2
BAÑO DE REC. DE SERVICIO	2.60 M2
RECAMARA 1	12.94 M2
BAÑO DE RECAMARA 1	7.99 M2
PORTICO	6.72 M2
CIRCULACIÓN	0.81 M2
DENSIDAD DE MUROS	12.52 M2
TOTAL	97.53 M2

AREAS	M2
RECAMARA 2	13.78 M2
BAÑO RECAMARA 2	3.24 M2
RECAMARA 3	15.04 M2
BAÑO RECAMARA 3	3.24 M2
CUARTO DE TV	13.50 M2
RECAMARA PRINCIPAL	14.49 M2
CLOSET+VESTIDOR REC. PPL	4.30 M2
BAÑO REC PPL	4.30 M2
SALA	12.81 M2
CIRCULACIÓN PA	11.19 M2
ESCALERA+VESTIBULO	10.18 M2
COMEDOR	12.98 M2
DENSIDAD DE MUROS	14.22 M2
TOTAL	133.27 M2

Cuadro de Areas	
C.O.S	41.83 %
C.U.S	230.80 M2
Area Verde	95.04 M2

CUADRO DE CONTRUCCION		
SUPERFICIE DE TERRENO	320.46 m2	100%
SUPERFICIE PLANTA BAJA	134.06 m2	41.83%
AREA VERDE	95.04 m2	29.66%
PLANTA BAJA	97.53 m2	
PLANTA ALTA	133.27 m2	
CONSTRUCCION TOTAL	230.80 m2	

BARDAS PLANTA BAJA 50.13ml
BARDAS AZOTEA 14.98ml
BARDAS TOTAL 65.11ml

Orientación:

Plano llave:

Localización:

Escala gráfica:

Simbología:

V00

A/C

E

B.A.N.

B.A.P.

R

Indica número, vano, altura, área de iluminación y área de ventilación según tipo de ventana
Equipo de Aire acondicionado
Extractor
- Bajante de Aguas Negras
- Bajante de Aguas Pluviales
- Registro de Aguas Negras

Desarrollo inmobiliario:

ALTOZANO

Propietario:

Ubicación:

Lote 2, Calle Llanura, manzana 3 cerrada Planicie. Desarrollo Altozano

Perito:

Responsable Civil: Responsable Legal:

Plano:

PLANTAS ARQUITECTONICAS

Sup. del terreno: Sup. de construcción:

Fecha:

JUL/2024

Escala:

1 : 100

Cotas:

Metros

Tipo:

Obra nueva casa habitación

A100

