


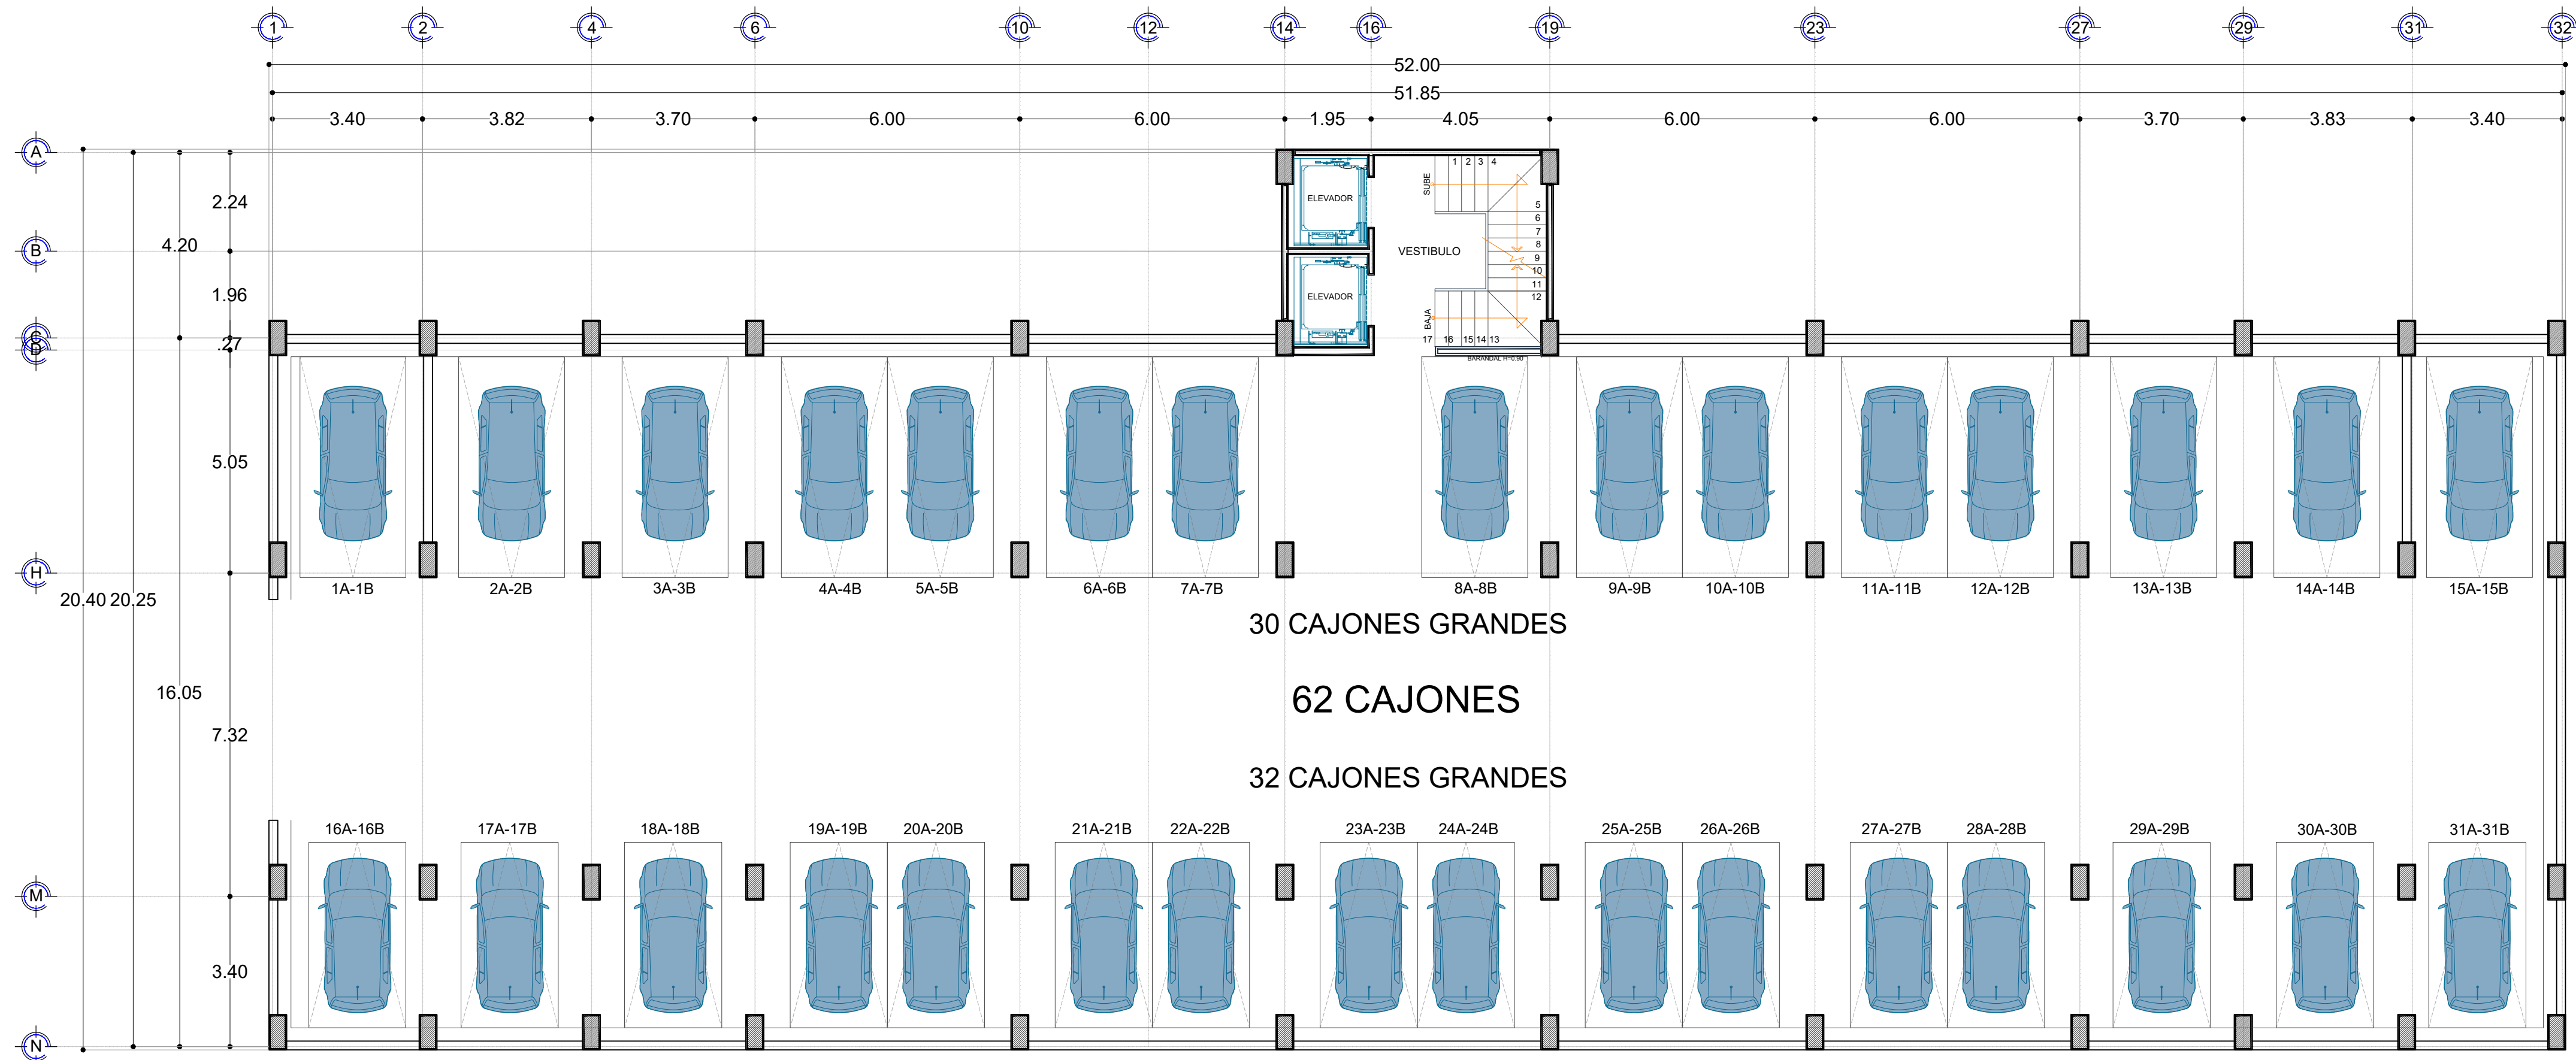


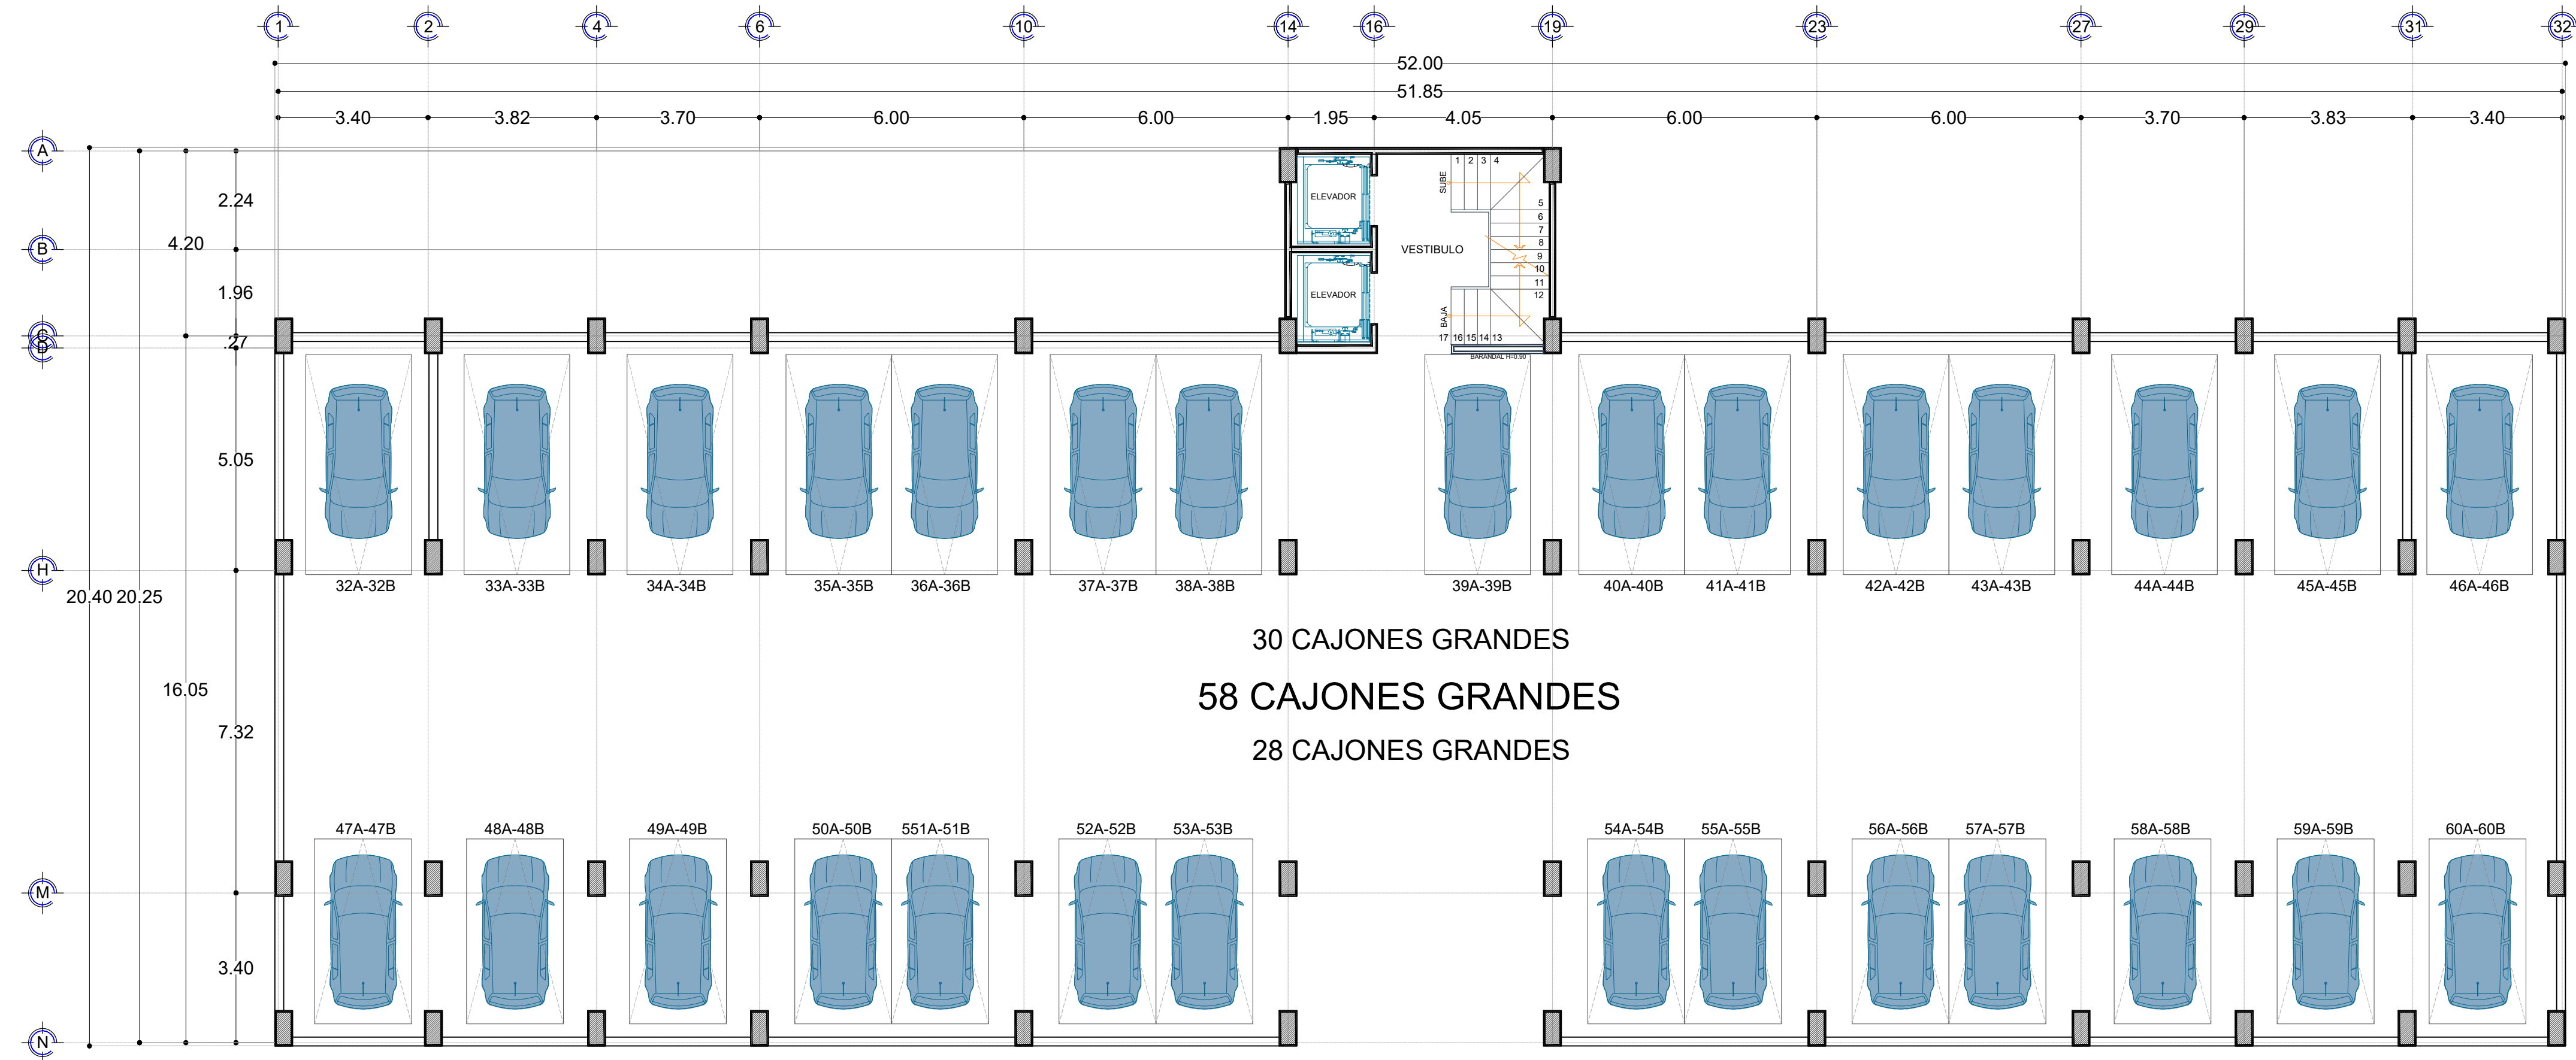

PLANTA SOTANO 1 - EDIFICIO "PALMAS"
N+40.80

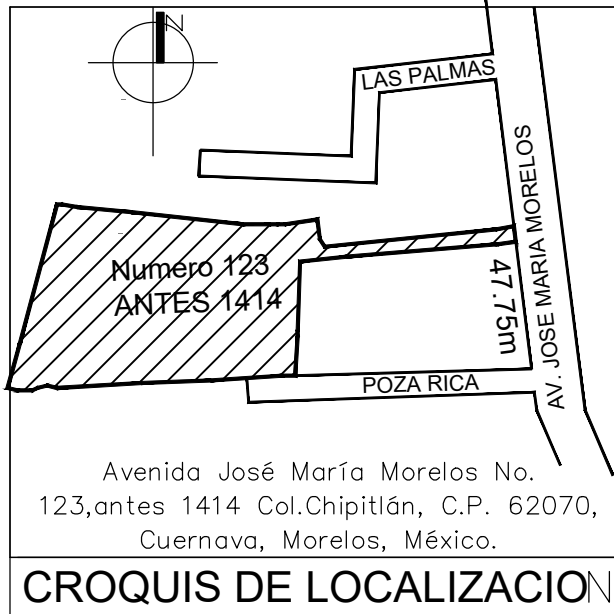

PLANTA SOTANO 2 - EDIFICIO "PALMAS"
N+36.80

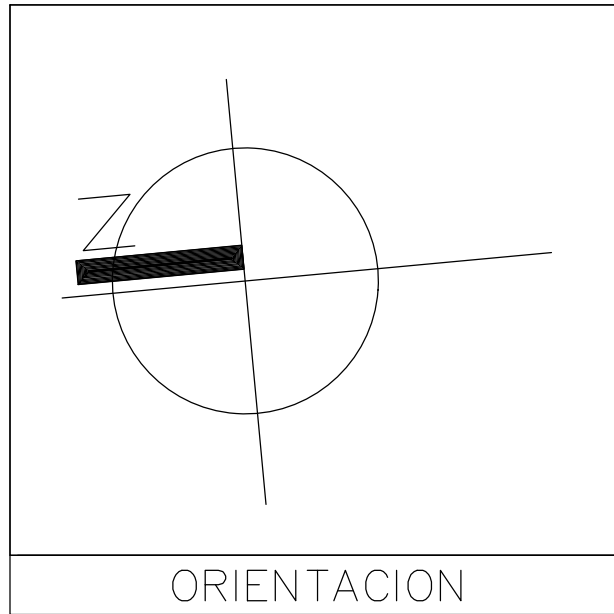

CUADRO DE AREAS	
Superficie Total del Predio	6,272.00 m2

DIRECTOR RESPONSABLE DE OBRA	PROYECTISTA

proyectó: ARQ. EDUARDO SANCHEZ GODOY cedula: 6693058
revisó: ING. WARIO DAVID VALLEJO AGUILAR cedula: 0565041
autorizó: ING. WARIO DAVID VALLEJO AGUILAR cedula: 0565041
dibujó: ARQ. EDUARDO SANCHEZ GODOY cedula: 6693058

"PALMAS LIVING"

ubicación: AVENIDA JOSÉ MARÍA MORELOS NO. 123, antes 1414
COL. CHIPITLÁN, C.P. 62070, CUERNAVACA, MORELOS, MÉXICO.


plano: PROYECTO ARQUITECTONICO
contenido: escalas: 1:100 negociaciones: fecha: ARQ-01



PLANTA BAJA - EDIFICIO "PALMAS"
N+45.00



PLANTA PISOS DEL NO. 1 AL PISO NO. 9
EDIFICIO "PALMAS"

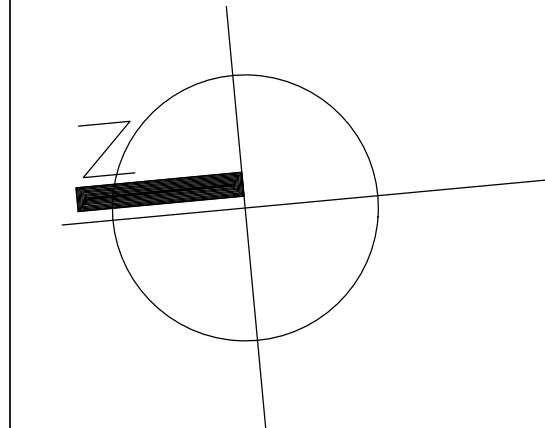

ORIENTACION



Avenida José María Morelos No.
123, antes 1414 Col. Chiptlán, C.P. 62070,
Cuernavaca, Morelos, México.

CROQUIS DE LOCALIZACION

CUADRO DE AREAS	
Superficie Total del Predio	6,272.00 m2

NOTAS

DIRECTOR RESPONSABLE DE OBRA	PROYECTISTA
ARQ. DAVID ESCALONA MUÑOZ DRA. 770 CED. PROF. 867833	ARQ. EDUARDO SANCHEZ GODOY CED. PROF. 6693058

GRUPO

VARADA

proyectó:

ARQ. EDUARDO SANCHEZ GODOY

cedula:

6693058

revisó:

ING. WARIO DAVID VALLEJO AGUILAR

cedula:

0565041

autorizó:

ING. WARIO DAVID VALLEJO AGUILAR

cedula:

0565041

dibujó:

ARQ. EDUARDO SANCHEZ GODOY

cedula:

6693058

proyecto:

"PALMAS LIVING"

ubicación:

AVENIDA JOSÉ MARÍA MORELOS NO. 123, antes 1414
COL. CHIPTLÁN, C.P. 62070, CUERNAVACA, MORELOS, MÉXICO.

plano:

PROYECTO ARQUITECTÓNICO

clase del plano:

contenido:


escala:

1:100


negociaciones:

FECHA:



ARQ-01

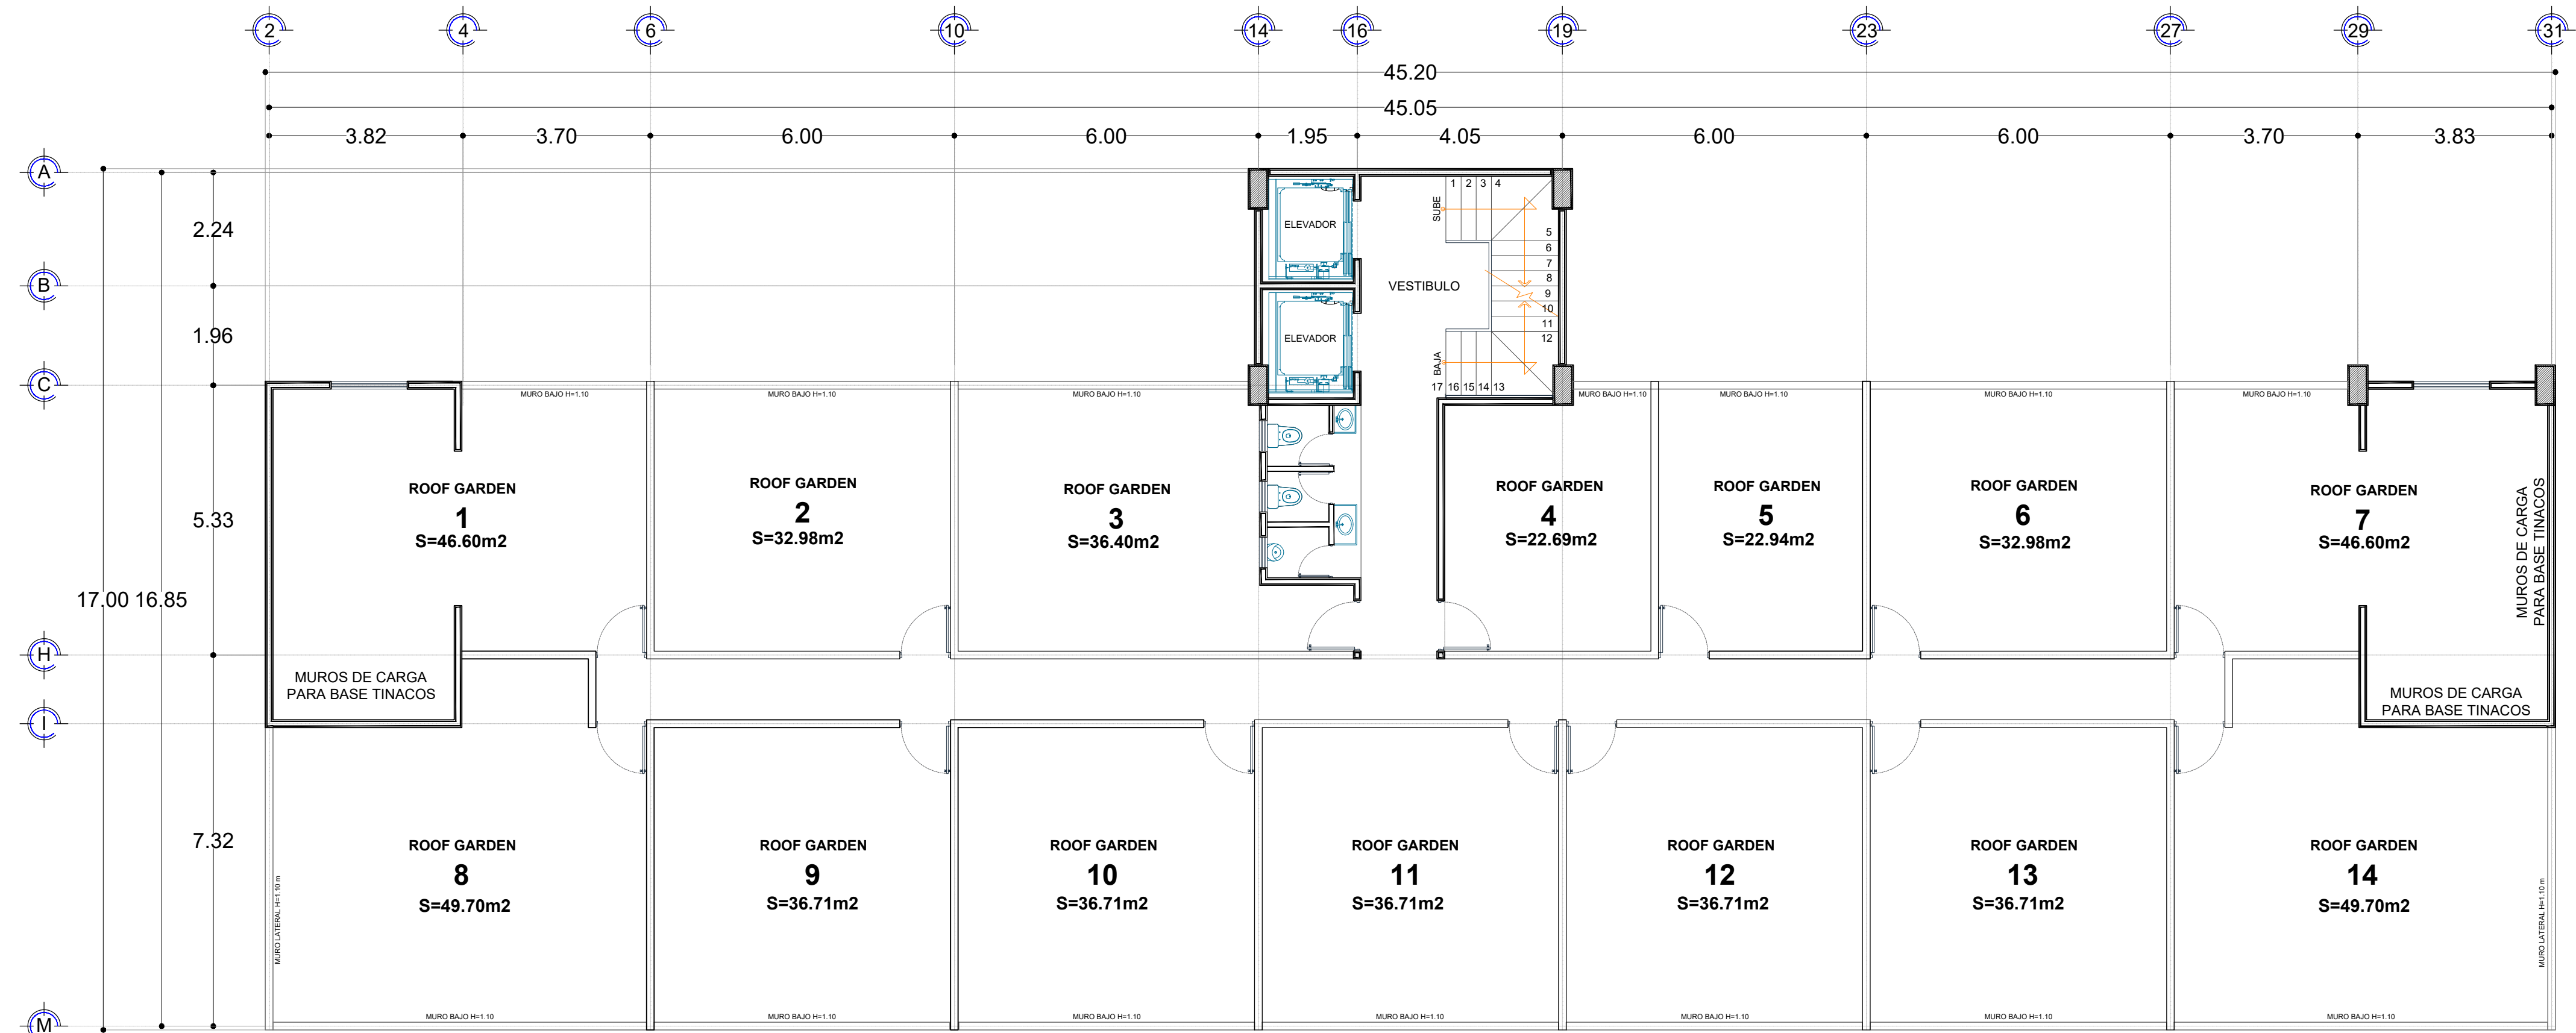

PLANTA PISO NO. 10
EDIFICIO "PALMAS"
N+74.00

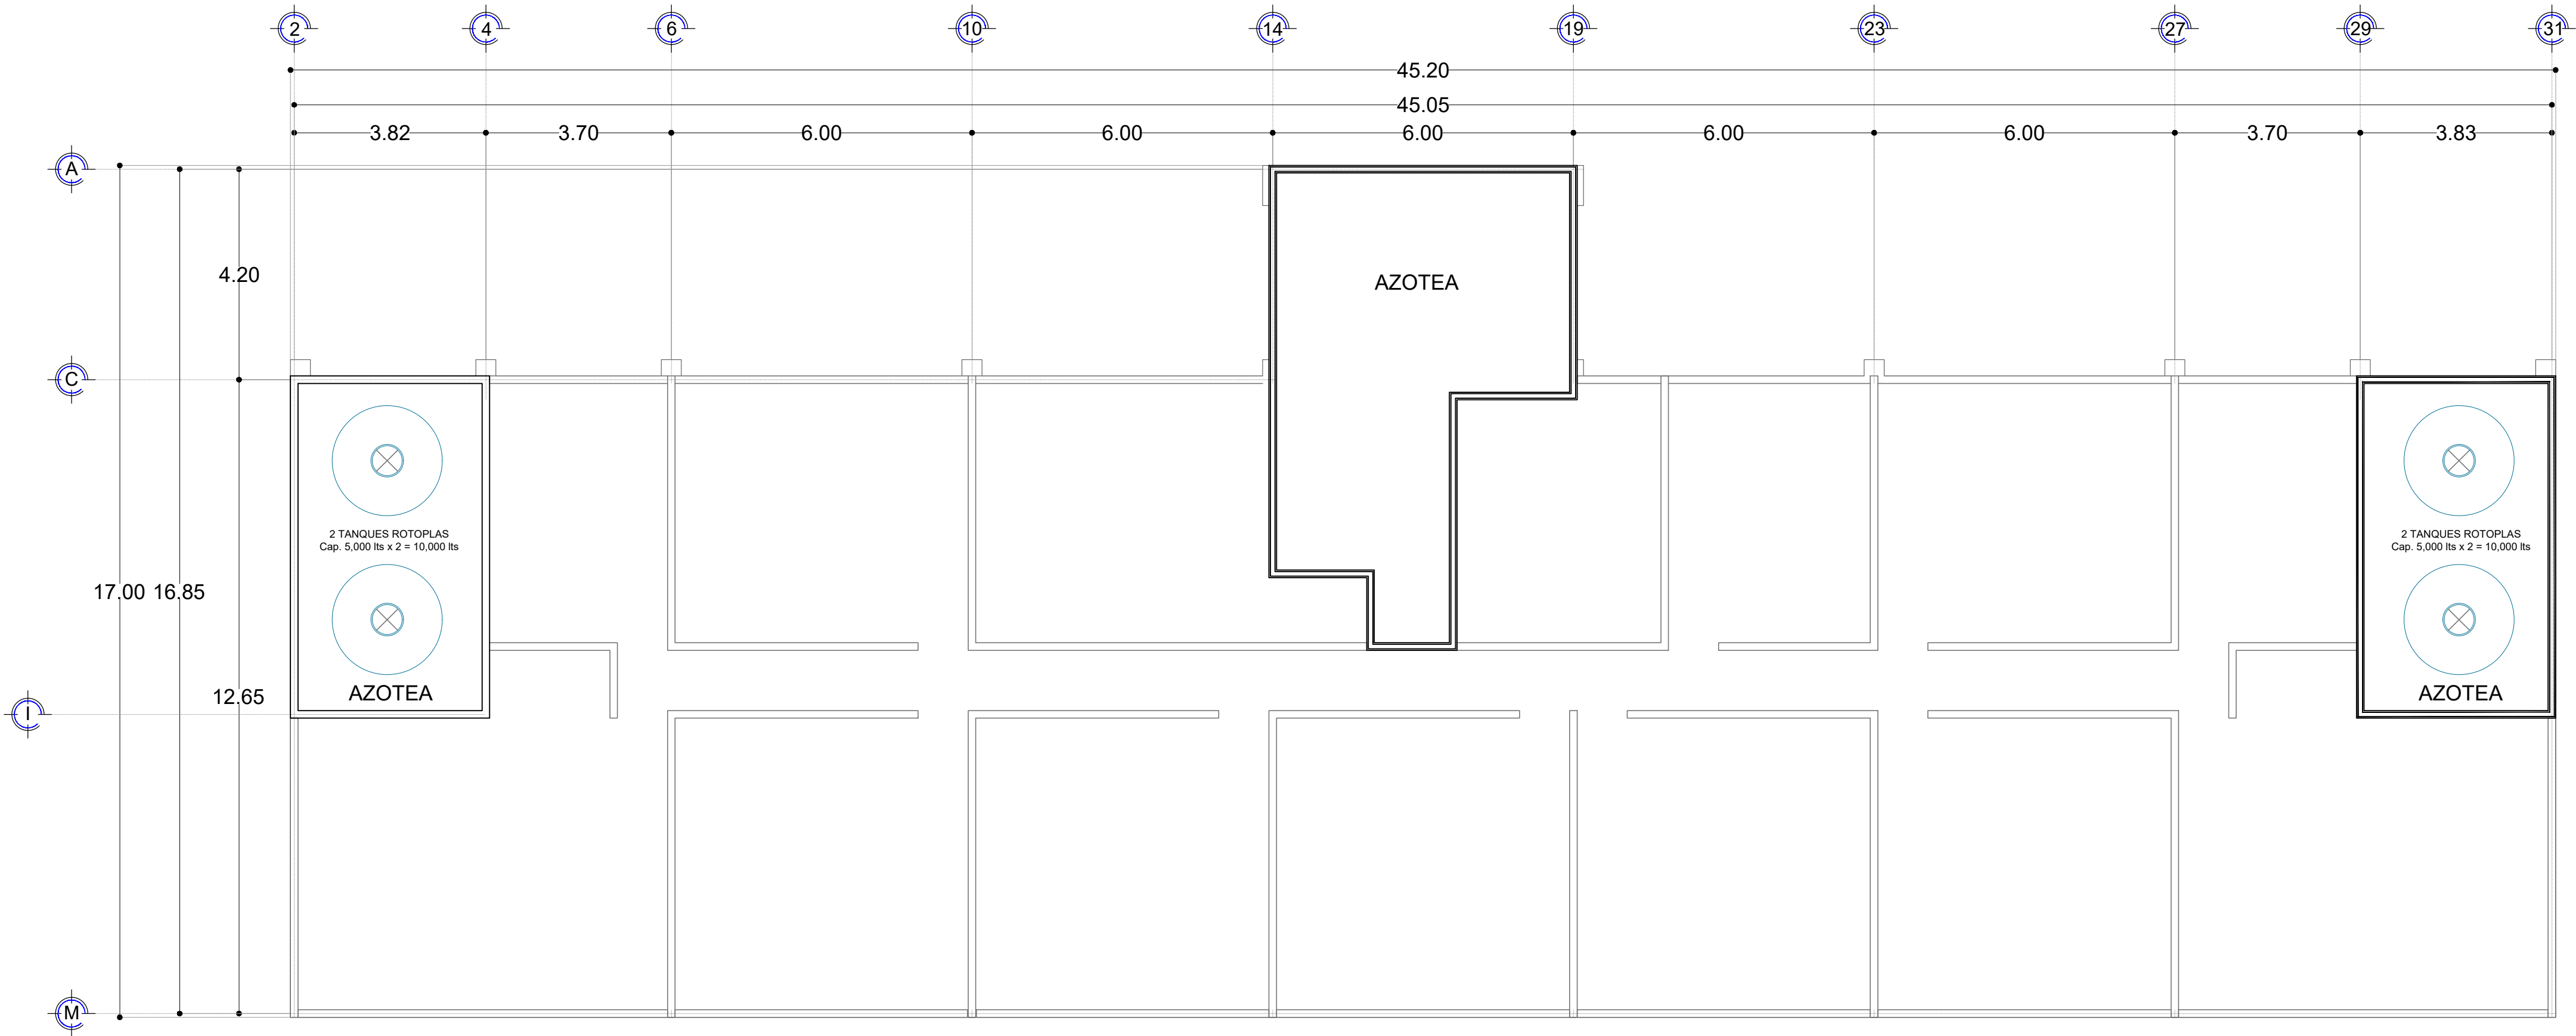

PLANTA AZOTEA
EDIFICIO "PALMAS"

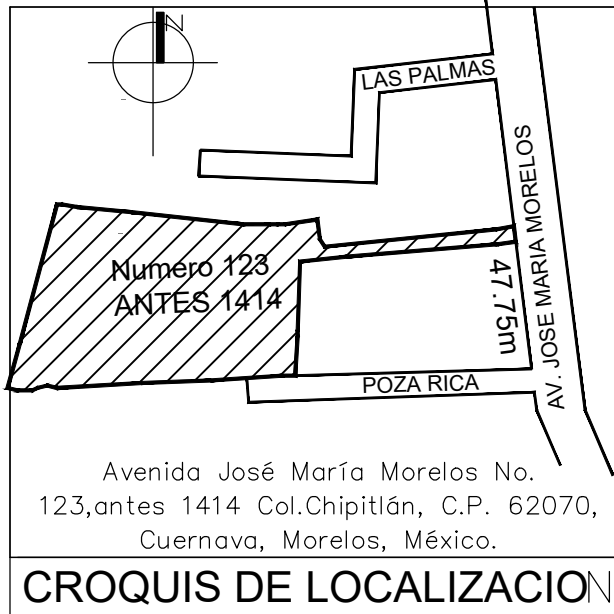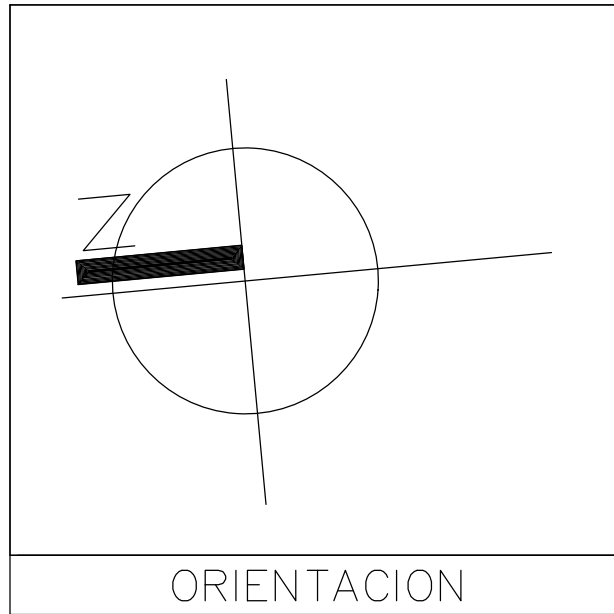

CUADRO DE ÁREAS	
Superficie Total del Predio	6,272.00 m2

NOTAS

DIRECTOR RESPONSABLE DE OBRA	PROYECTISTA
ARQ. DAVID ESCALONA MUÑOZ DRA. 770 CED. PROF. 867833	ARQ. EDUARDO SANCHEZ GODOY CED. PROF. 6693058


proyectó: ARQ. EDUARDO SANCHEZ GODOY cedula: 6693058
revisó: ING. WARIO DAVID VALLEJO AGUILAR cedula: 0565041
autorizó: ING. WARIO DAVID VALLEJO AGUILAR cedula: 0565041
dibujó: ARQ. EDUARDO SANCHEZ GODOY cedula: 6693058
proyecto:

"PALMAS LIVING"

ubicación: AVENIDA JOSÉ MARÍA MORELOS NO. 123, antes 1414
COL. CHIPTLÁN, C.P. 62070, CUERNAVACA, MORELOS, MÉXICO.

plano: PROYECTO ARQUITECTÓNICO clave del plano



contenido: escala: 1:100 negociaciones: fecha: ARQ-01

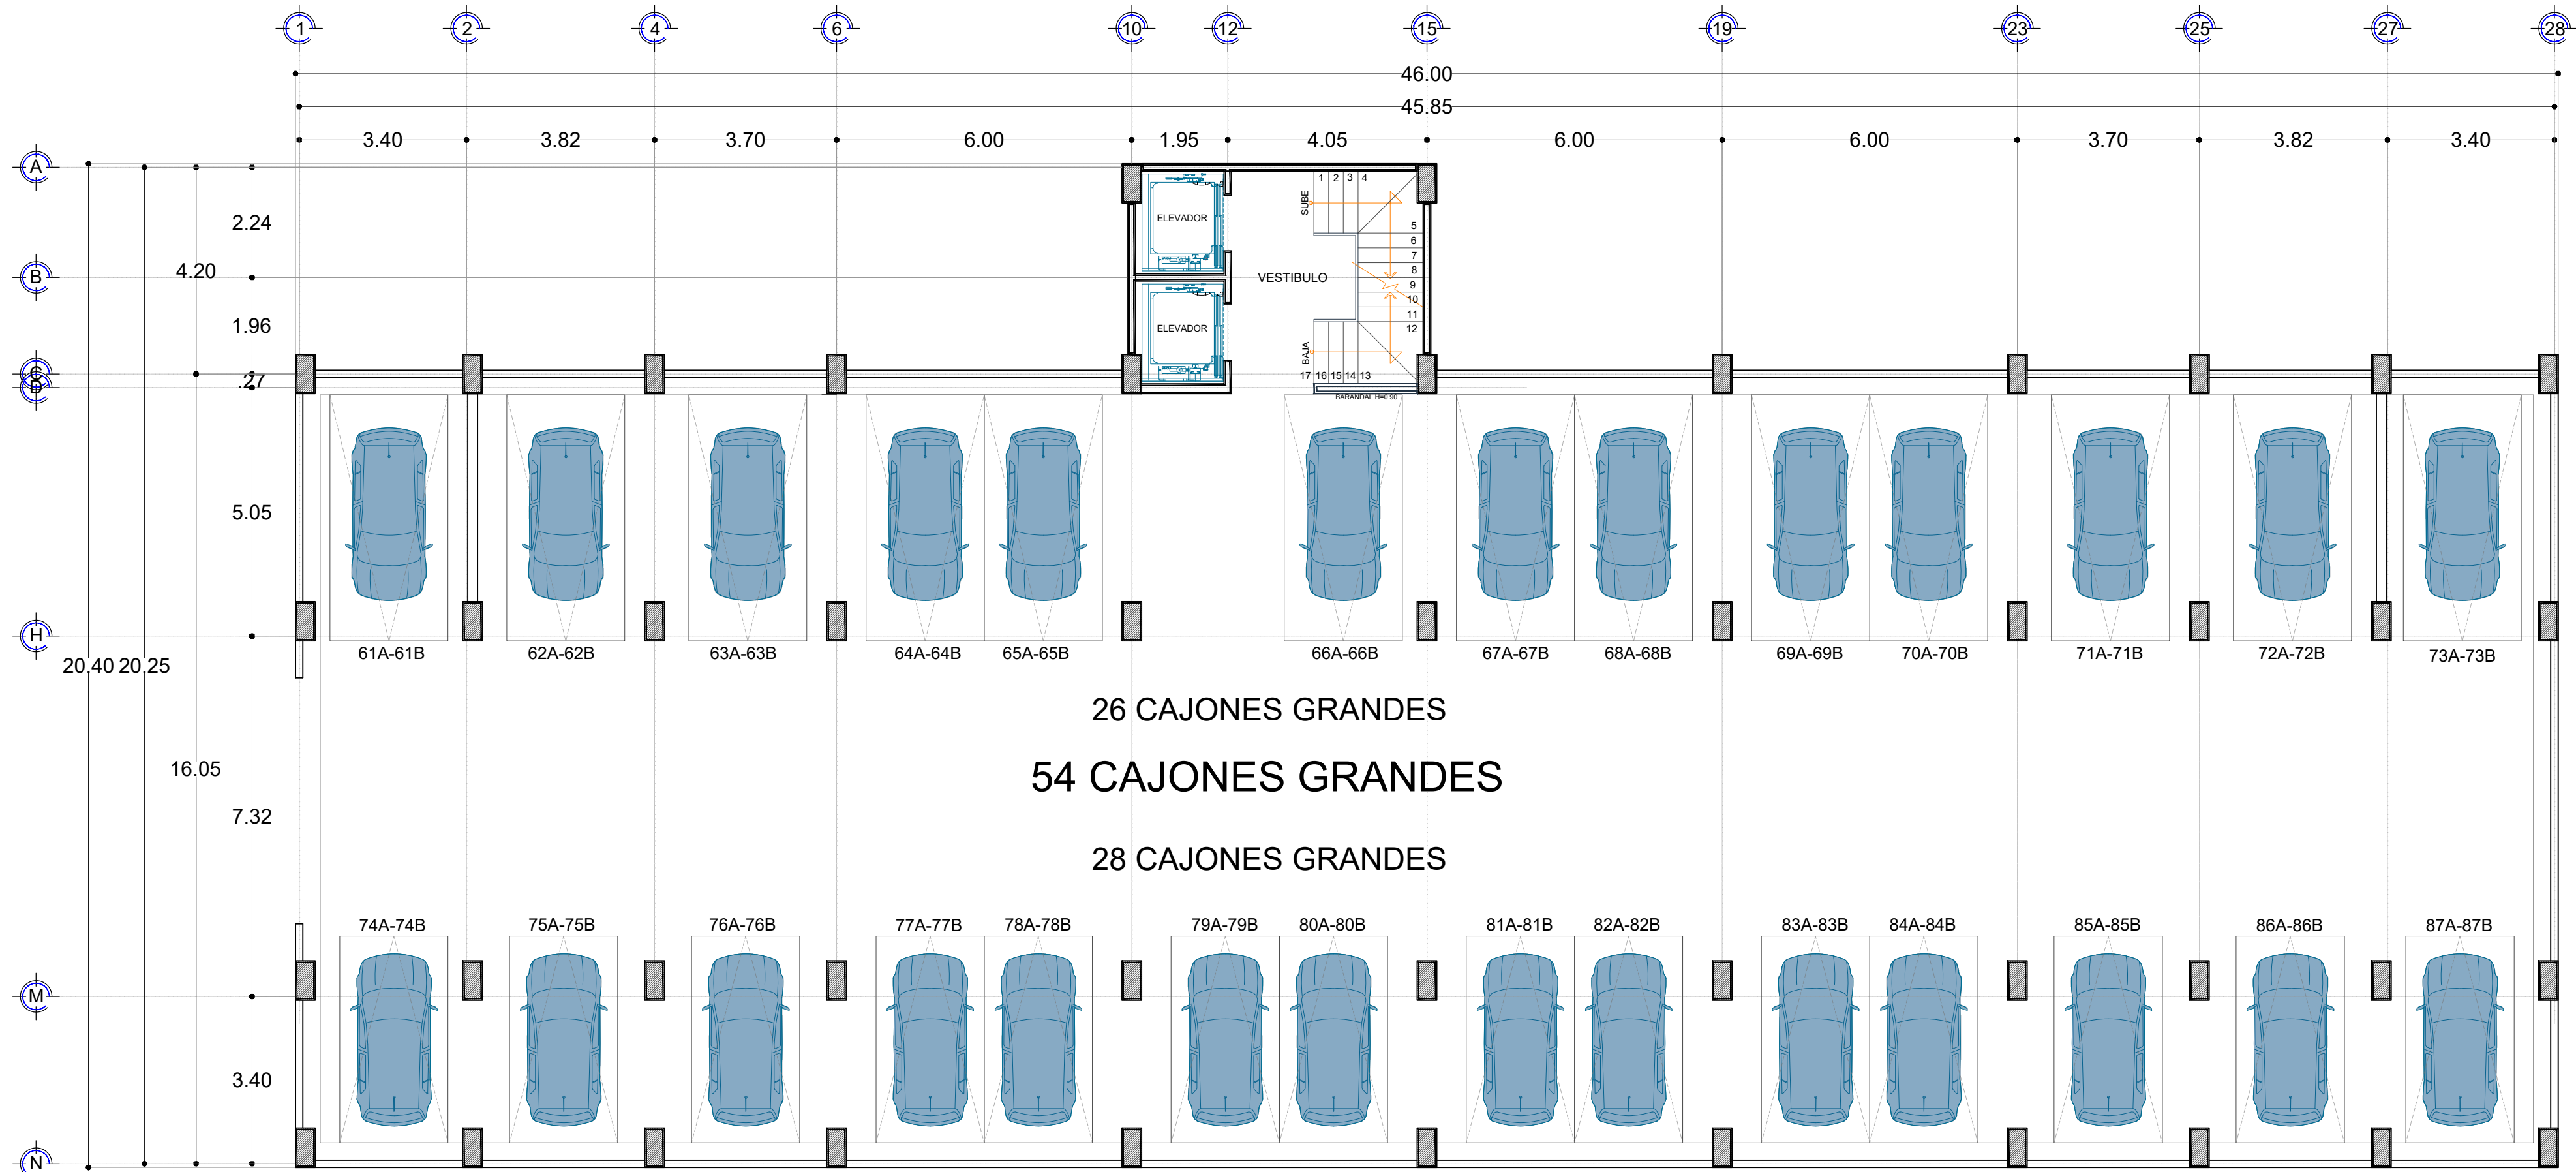

PLANTA SOTANO 1 - EDIFICIO "BUGAMBILIAS"
N+47.80



PLANTA SOTANO 2 - EDIFICIO "BUGAMBILIAS"
N+43.80

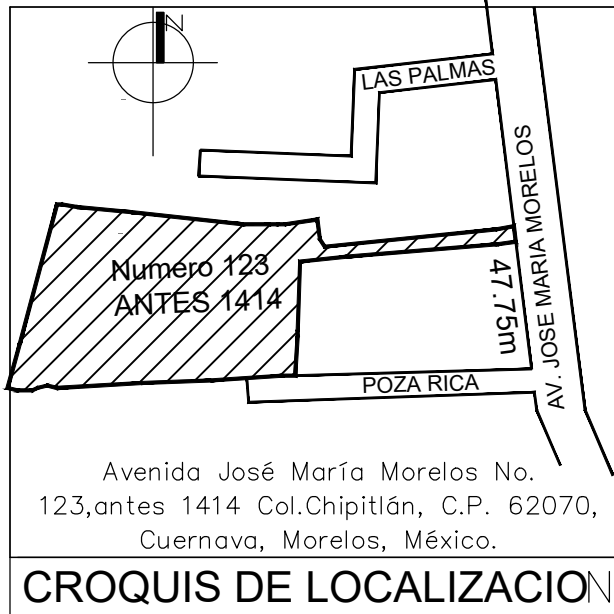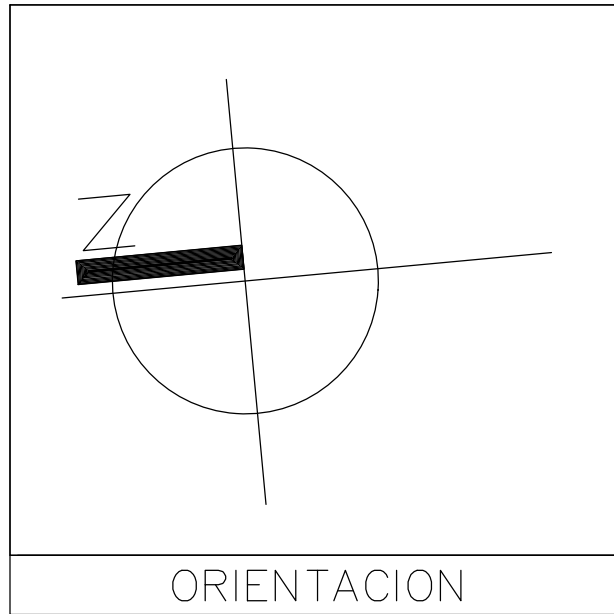

CUADRO DE AREAS	
Superficie Total del Predio	6,272.00 m2

NOTAS

DIRECTOR RESPONSABLE DE OBRA	PROYECTISTA
ARQ. DAVID ESCALONA MUÑOZ DRA. 770 CED. PROF. 867833	ARQ. EDUARDO SANCHEZ GODOY CED. PROF. 6693058

proyectó: ARQ. EDUARDO SANCHEZ GODOY cedula: 6693058
revisó: ING. WARIO DAVID VALLEJO AGUILAR cedula: 0565041
autorizó: ING. WARIO DAVID VALLEJO AGUILAR cedula: 0565041
dibujó: ARQ. EDUARDO SANCHEZ GODOY cedula: 6693058

proyecto:

"PALMAS LIVING"

ubicación: AVENIDA JOSÉ MARÍA MORELOS NO. 123, antes 1414
COL. CHIPTLÁN, C.P. 62070, CUERNAVACA, MORELOS, MÉXICO.

plano: PROYECTO ARQUITECTÓNICO

contenido: escala: 1:100 negociaciones: fecha: ARQ-01

PLANTA DE AZOTEA

EDIFICIO "BUGAMBILIAS"