


PLANTA BAJA

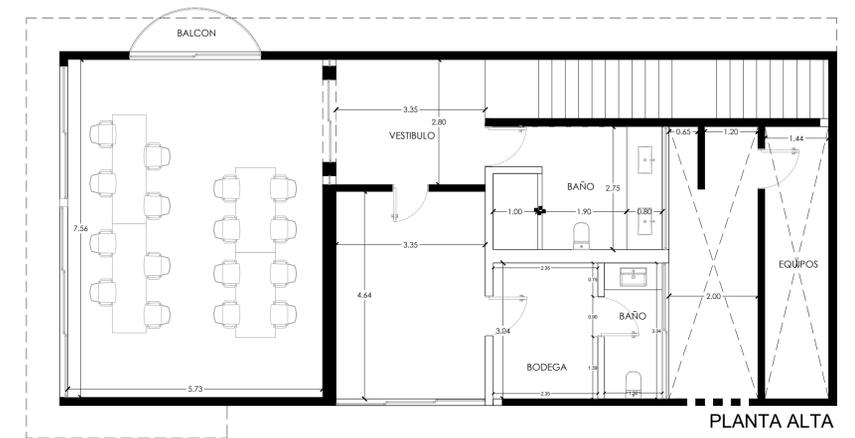

PLANTA ALTA

# DESNIVEL

Proyecto:  
OFICINAS DESNIVEL



Simbología y Observaciones:

TABLA DE ÁREAS	
PLANTA BAJA.....	393.69 m <sup>2</sup>
PLANTA ALTA.....	138.09 m <sup>2</sup>
TOTAL DE CONSTRUCCIÓN.....	531.78 m <sup>2</sup>

Responsable Proyectista  
ARQ.

Responsable Ejecutivo  
ARQ.

Dirección del predio:

Localización:

Ubicación:

MÉRIDA, YUCATÁN

Proyecto:  
OFICINAS

Propietario:

Responsable:  
DESNIVEL ARQUITECTOS

Fecha:  
FEBRERO 2025

Escala:  
1:75

ARQ-01

PLANO  
ARQUITECTÓNICO