


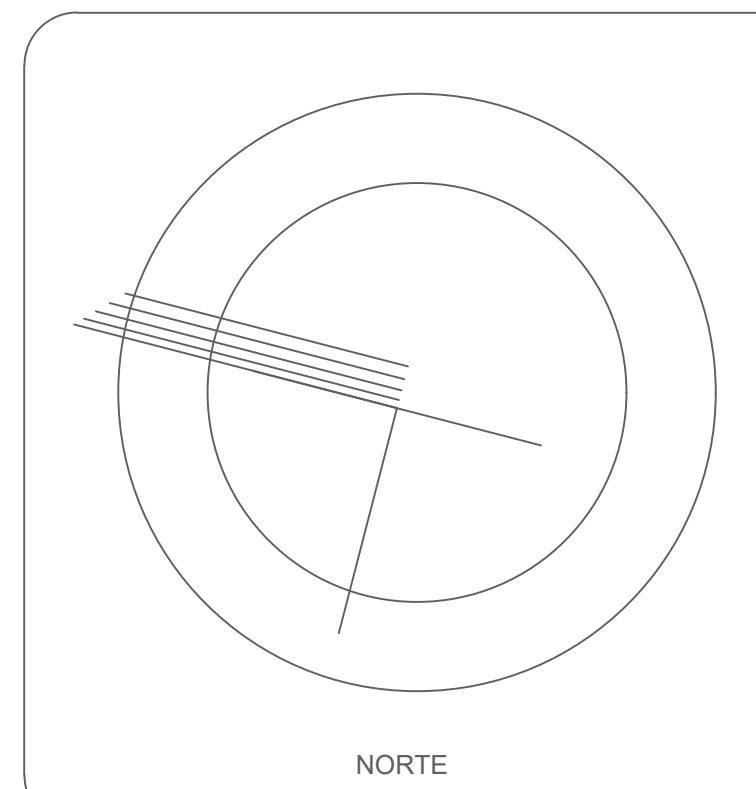

OBSERVACIONES:

AREAS:

TERRENO RELATIVO	707.62m2
PLANTA BAJA (INCLUIDOS ABUELITOS)	221.96m2
NIVEL 1	69.36m2
NIVEL 2	64.75m2
CONSTRUCCION TOTAL	356.07m2
PALAPA	21.51m2

REVISIONES

PROPIETARIO:

DIRECCION:

CIUDAD:

ESCALA :
1 : 100

COTAS: metros

REV. Y DIBUJO:
luis rodriguez a.
9992 75 30 72

NO. DE PLANO:

ARQ-01

FECHA

19 DE AGOSTO DE 2019

PLANO:

ANO: LEVANTAMIENTO ARQUITECTONICO

CASA DE PLAYA

PLANTAS CORTES Y FACHADAS