



3 RECÁMARAS

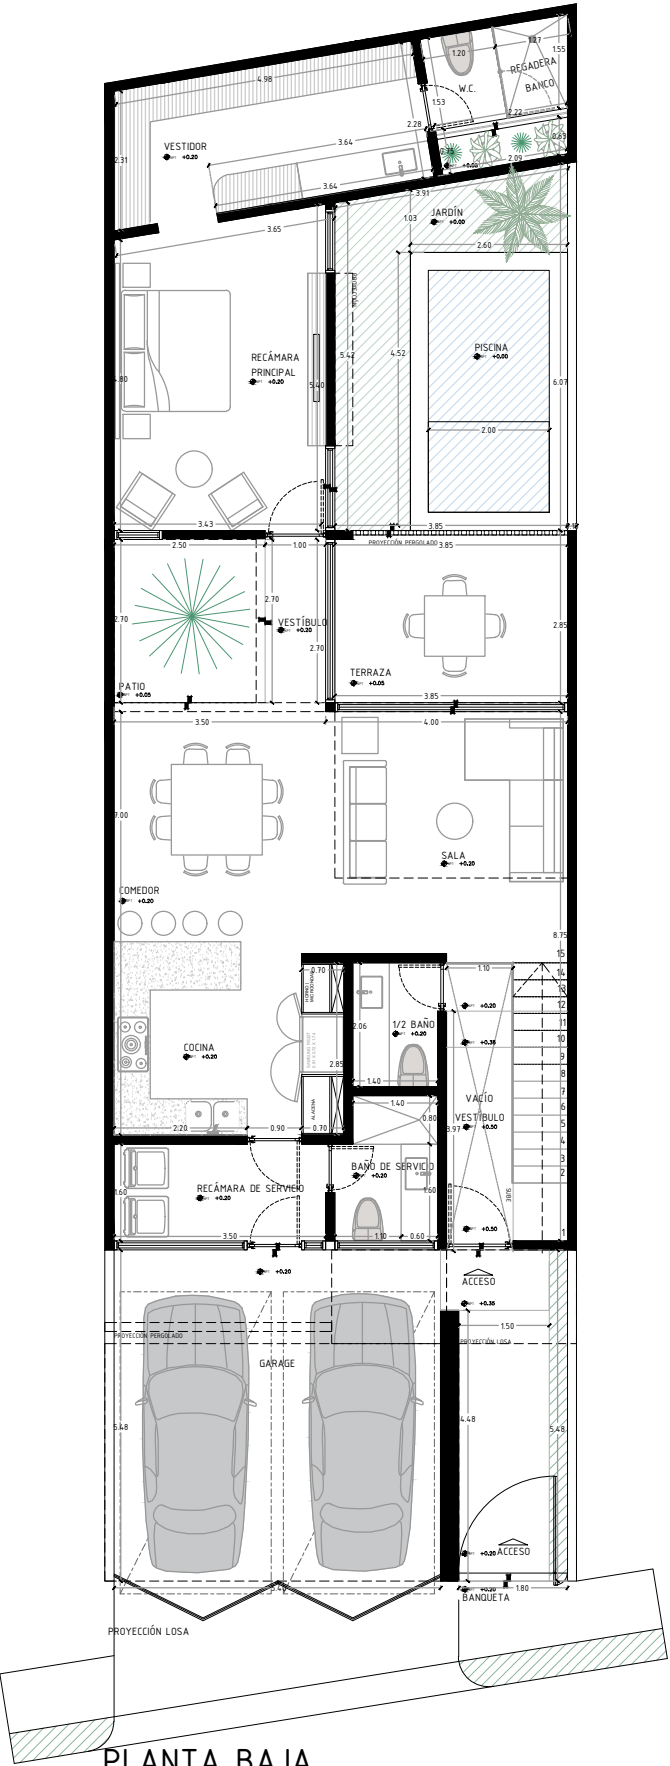

PLANTA BAJA
ESCALA 1:125
TIPOLOGÍA A

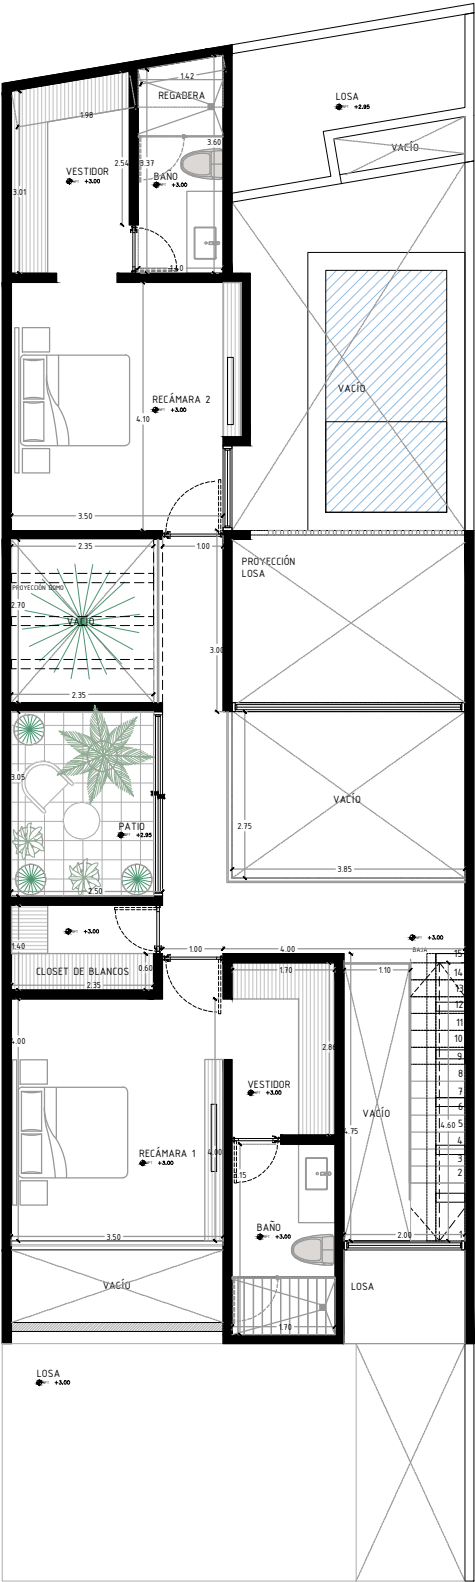

PLANTA ALTA
ESCALA 1:125

PLANTA BAJA 130.85
PLANTA ALTA 120.51
TOTAL: 251.36 M2