



4 RECÁMARAS

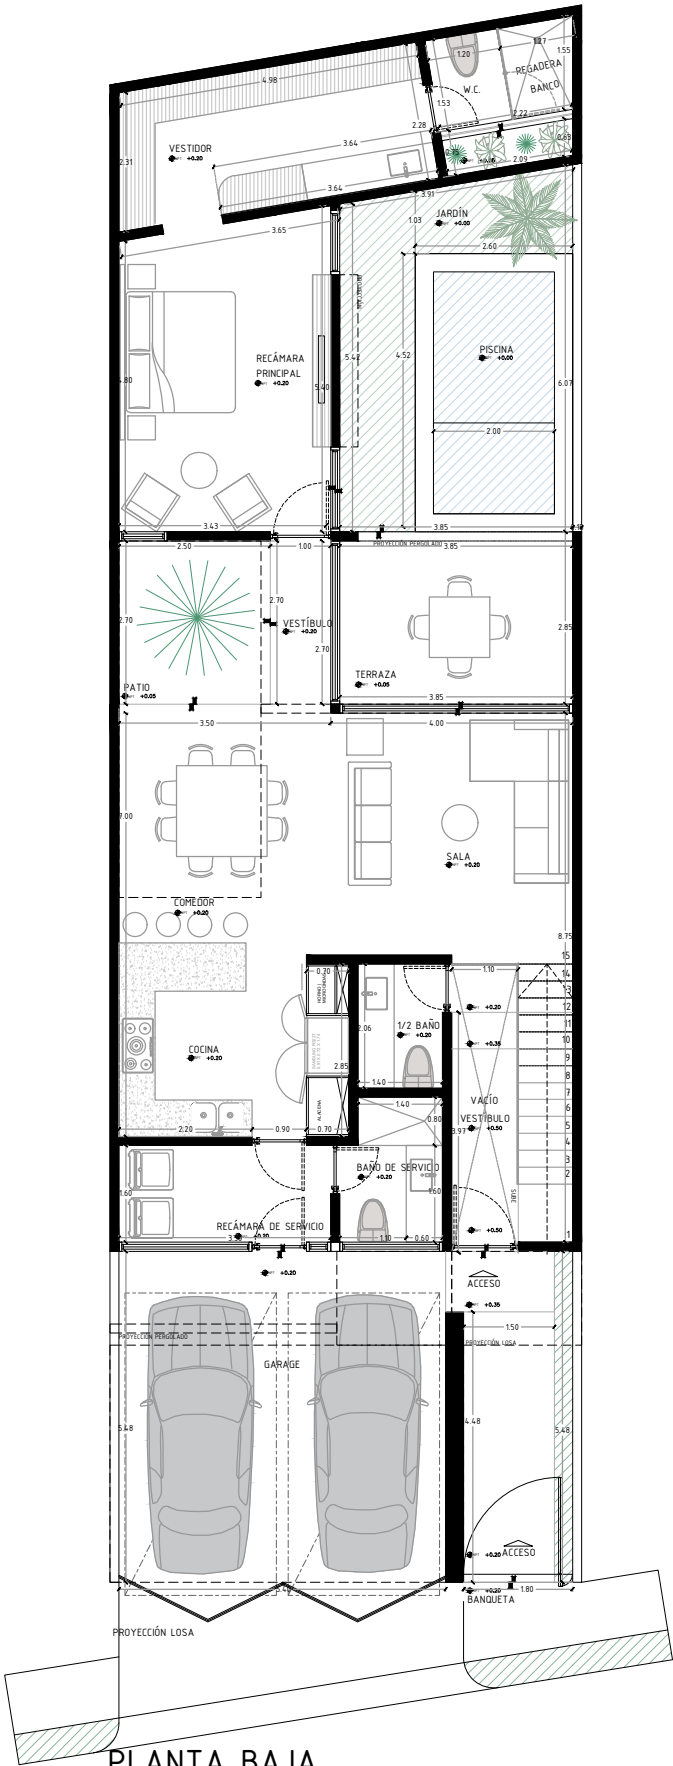

PLANTA BAJA
ESCALA 1:125
TIPOLOGÍA B

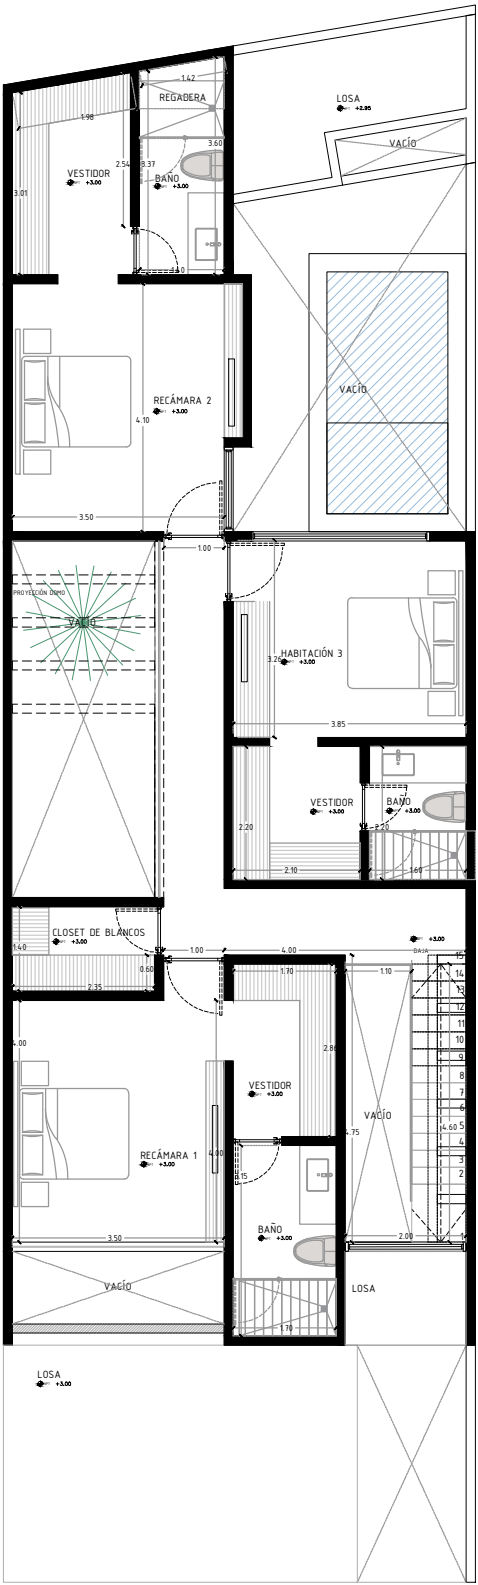

PLANTA ALTA
ESCALA 1:125

PLANTA BAJA 130.85
PLANTA ALTA 135.12
TOTAL: 265.97 M2