


B 308 MEZZANINE

1 : 50

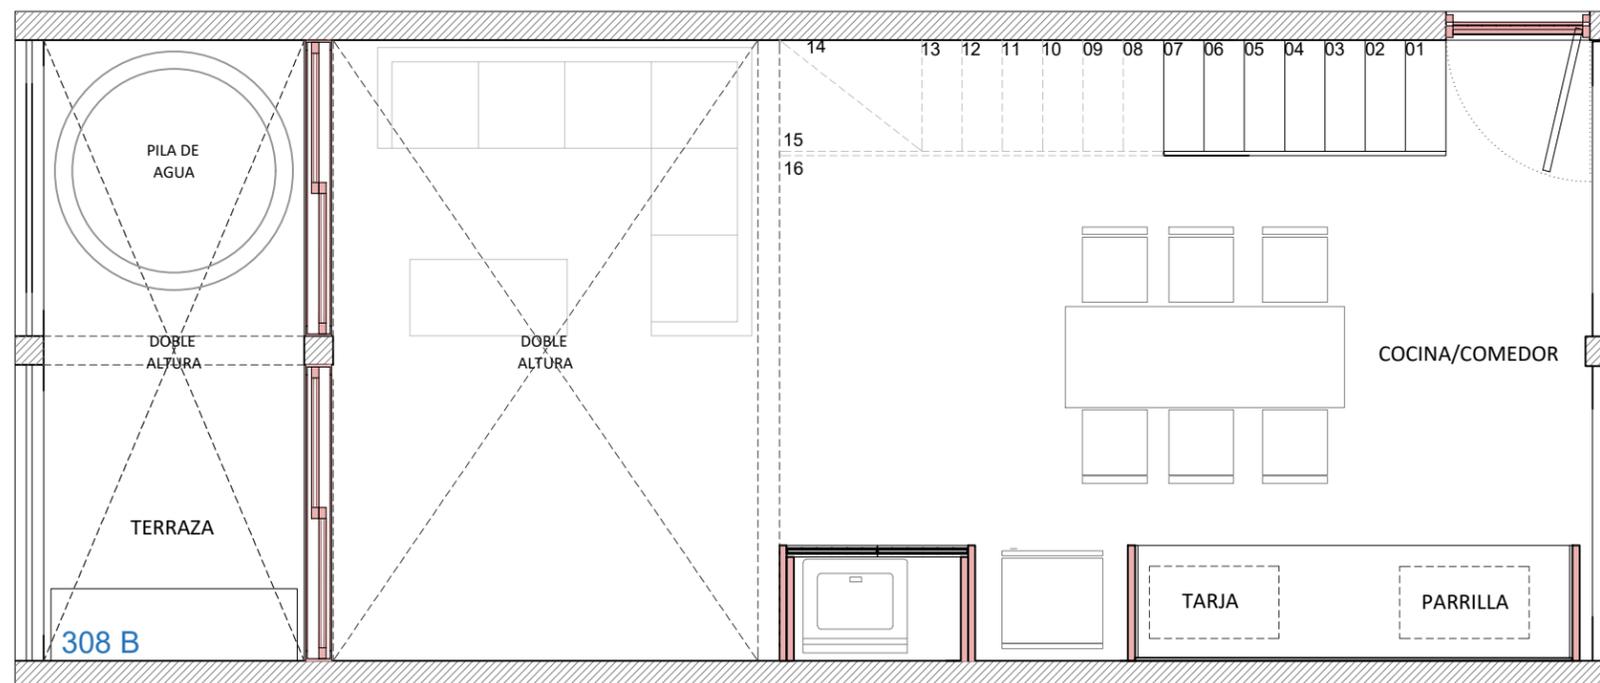

B 308 PLANTA BAJA

1 : 50

BABEL

UNIDAD 308 TORRE B

ESPACIO	M2
INTERIOR	69.65
TERRAZA TECHADA	9.24
PATIO FRONTAL	NA
PATIO POSTERIOR	NA
TOTAL	78.89

Proyecto:



Cliente:

Propietario

Dirección:

MZA 868 LOTE 004-2 MUNICIPIO DE TULUM Q.ROO

Archivo:

Dibujo:

Autor

Fecha:

19/09/2022

Escala:

1 : 50

Contenido:

UNIDAD B 308

Clave de Lamina:

UN-B 308