


PLANTA BAJA

PB Areas -- Opcion A con Locales --

Local A 123.80 m² + 81.00 m² = 204.80 m²
 Local B ***
 Local C 202.75
 Local D 202.45 m² + 213.75 m² = 416.20 m²

Total 825.70 m² m²

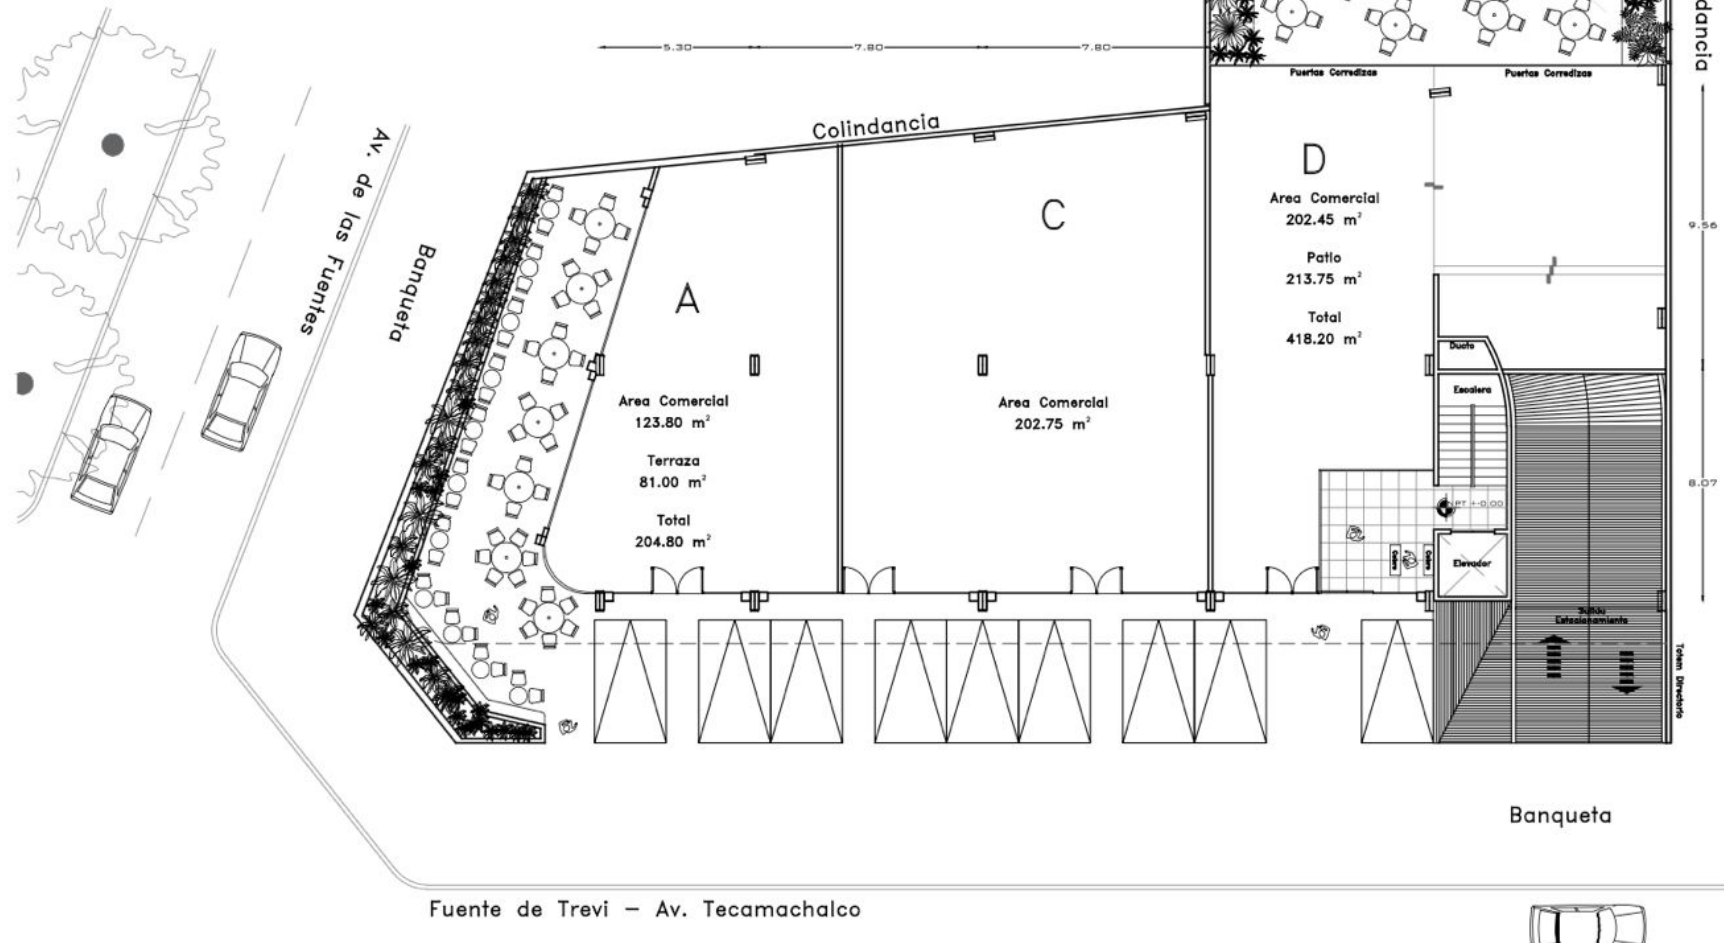

CIMET ARQUITECTOS PLAZA VILLA MADRID 1, PISO 18, COL. ROMA NORTE, CP 06705, CDMX, MEXICO	
LOCALIZACIÓN 	
UBICACIÓN FUENTE DE TREVI 117 COLONIA TECAMACHALCO, MUNICIPIO NAUCALPAN, ESTADO DE MEXICO, MEXICO	
PROYECTO CORPORATIVO TRATAK PLAZA TREVI	
NOTAS ANTEPROYECTO ARQUITECTONICO	
ARQ. SHOLEM CIMET ARQ. YORAM CIMET	
ARQUITECTONICO	
PLANTA BAJA	
VERSION: FINAL	PLANO: A-02
FECHA: 30/AGO/2023 ESCALA: 1:100	