


PLANTA BAJA

PB Areas -- Opcion A con Locales --

Local A 123.80 m² + 81.00 m² = 204.80 m²
 Local B ***
 Local C 202.75
 Local D 202.45 m² + 213.75 m² = 416.20 m²

Total 825.70 m² m²

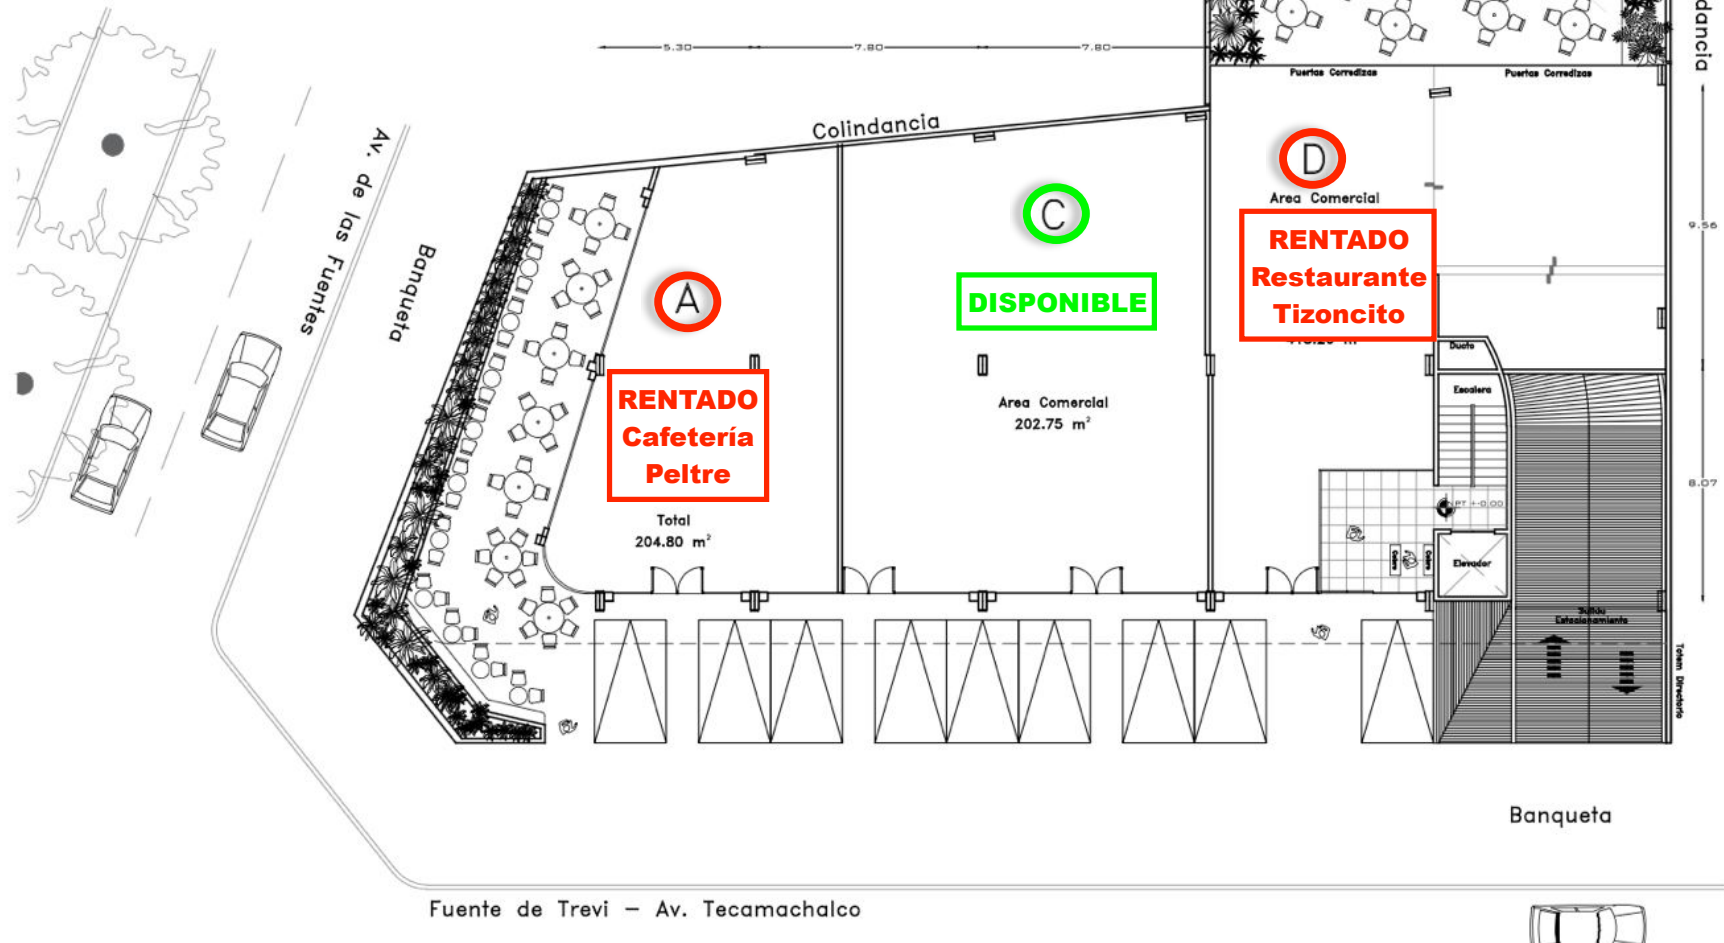


CIMET ARQUITECTOS PLAZA VILLA MADRID 1, PISO 18, COL. ROMA NORTE, CP 06705, CDMX, MEXICO	
LOCAL EXISTENTE 	
UBICACION: PUENTE DE TREVI 117 COLONIA TECAMACHALCO, MUNICIPIO NAUCALPAN, ESTADO DE MEXICO, MEXICO	
PROYECTO: CORPORATIVO TRATAK PLAZA TREVI	
NOTAS: ANTEPROYECTO ARQUITECTONICO	
ARQ. SHOLEM CIMET ARQ. YORAM CIMET	
ARQUITECTONICO	
PLANTA: BAJA	
VERSION: FINAL	PLANO: A-02
FECHA: 30/AGO/2023 ESCALA: 1:100	

PISO 1-E

Piso 1 Areas -- Opcion E con Locales --


Local A 95.70 m²+ 25.75 m² Terraza = 121.55 m²
Local B 235.70 m² UTILES
Local C 75.00 m² + 50.10 m² Terraza = 125.10 m²
Local D 71.25 m²+ 17.50 m² Terraza = 88.75 m²
Local E 35.50 m²+10.50 m²=46.00 m²


Total 617.10 m² UTILES

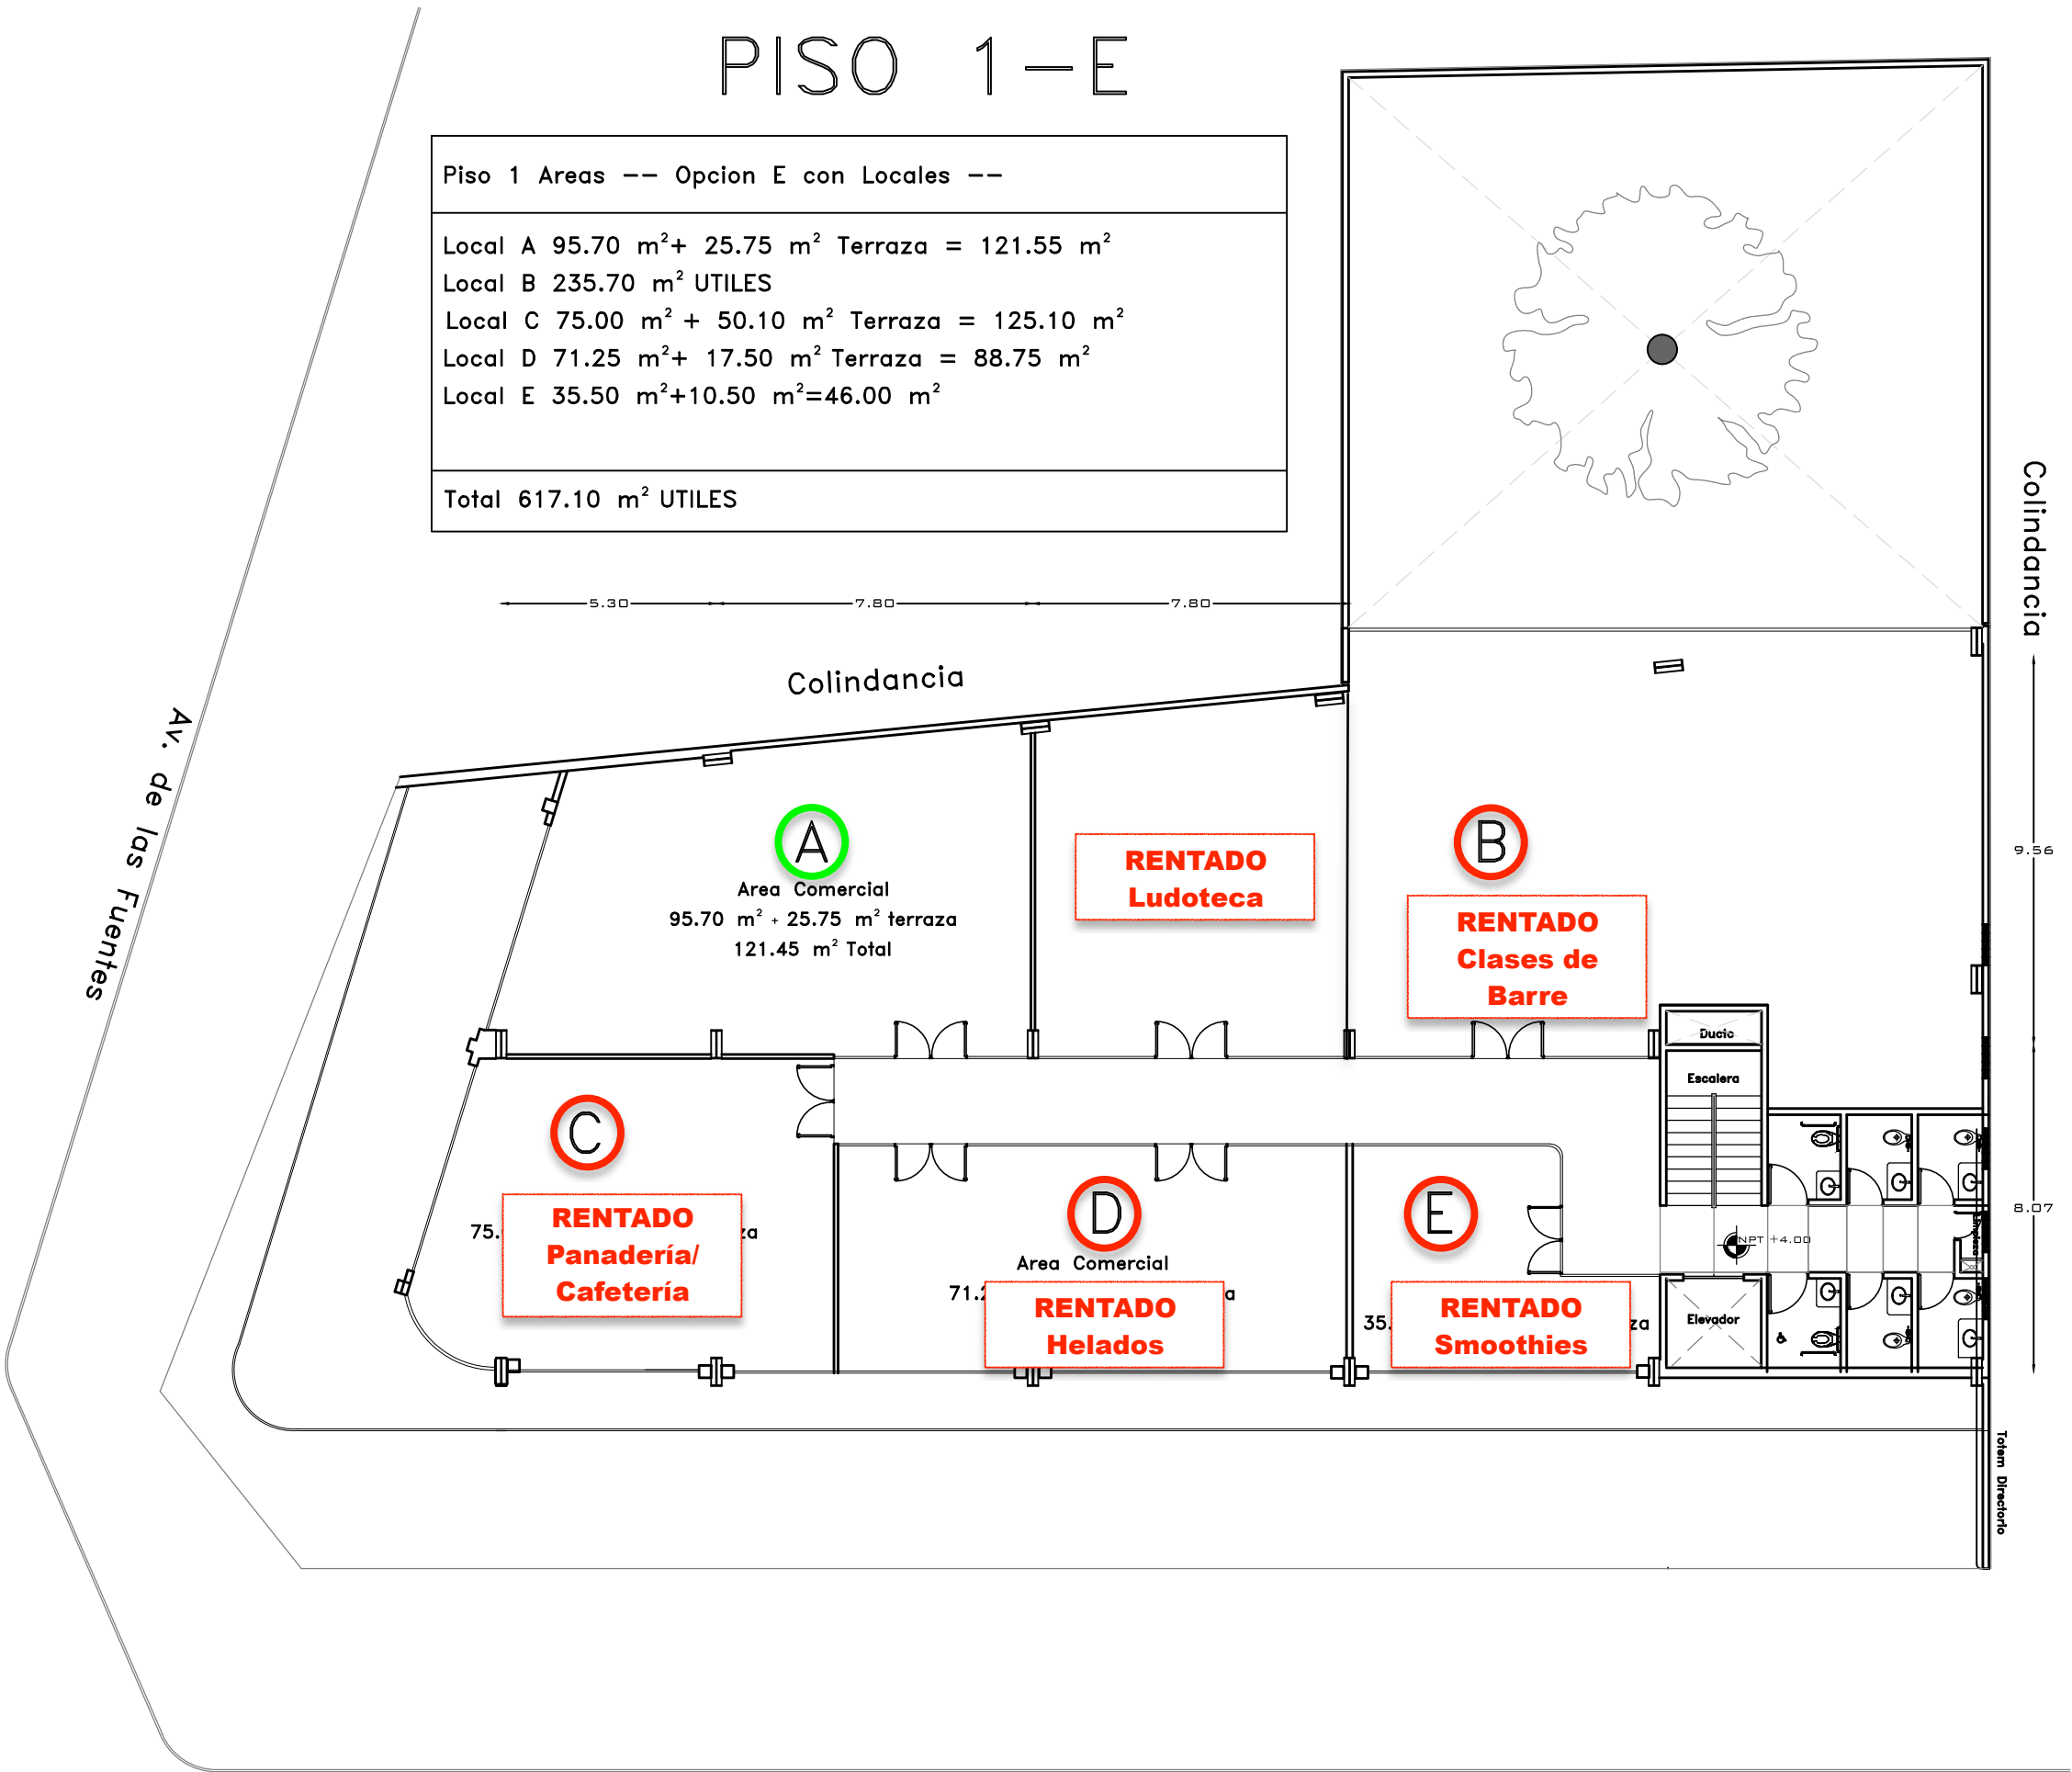

PISO 2-D

Piso 2 Areas -- Opcion D con Locales --
Local A 108.50 m ² UTILES
Local B 69.90 m ² UTILES
Local C 154.10 m ² UTILES
Local D 53.25 m ² UTILES
Local E 41.75 m ² UTILES
Local F 75.45 m ² UTILES
Total 505.40 m ² UTILES

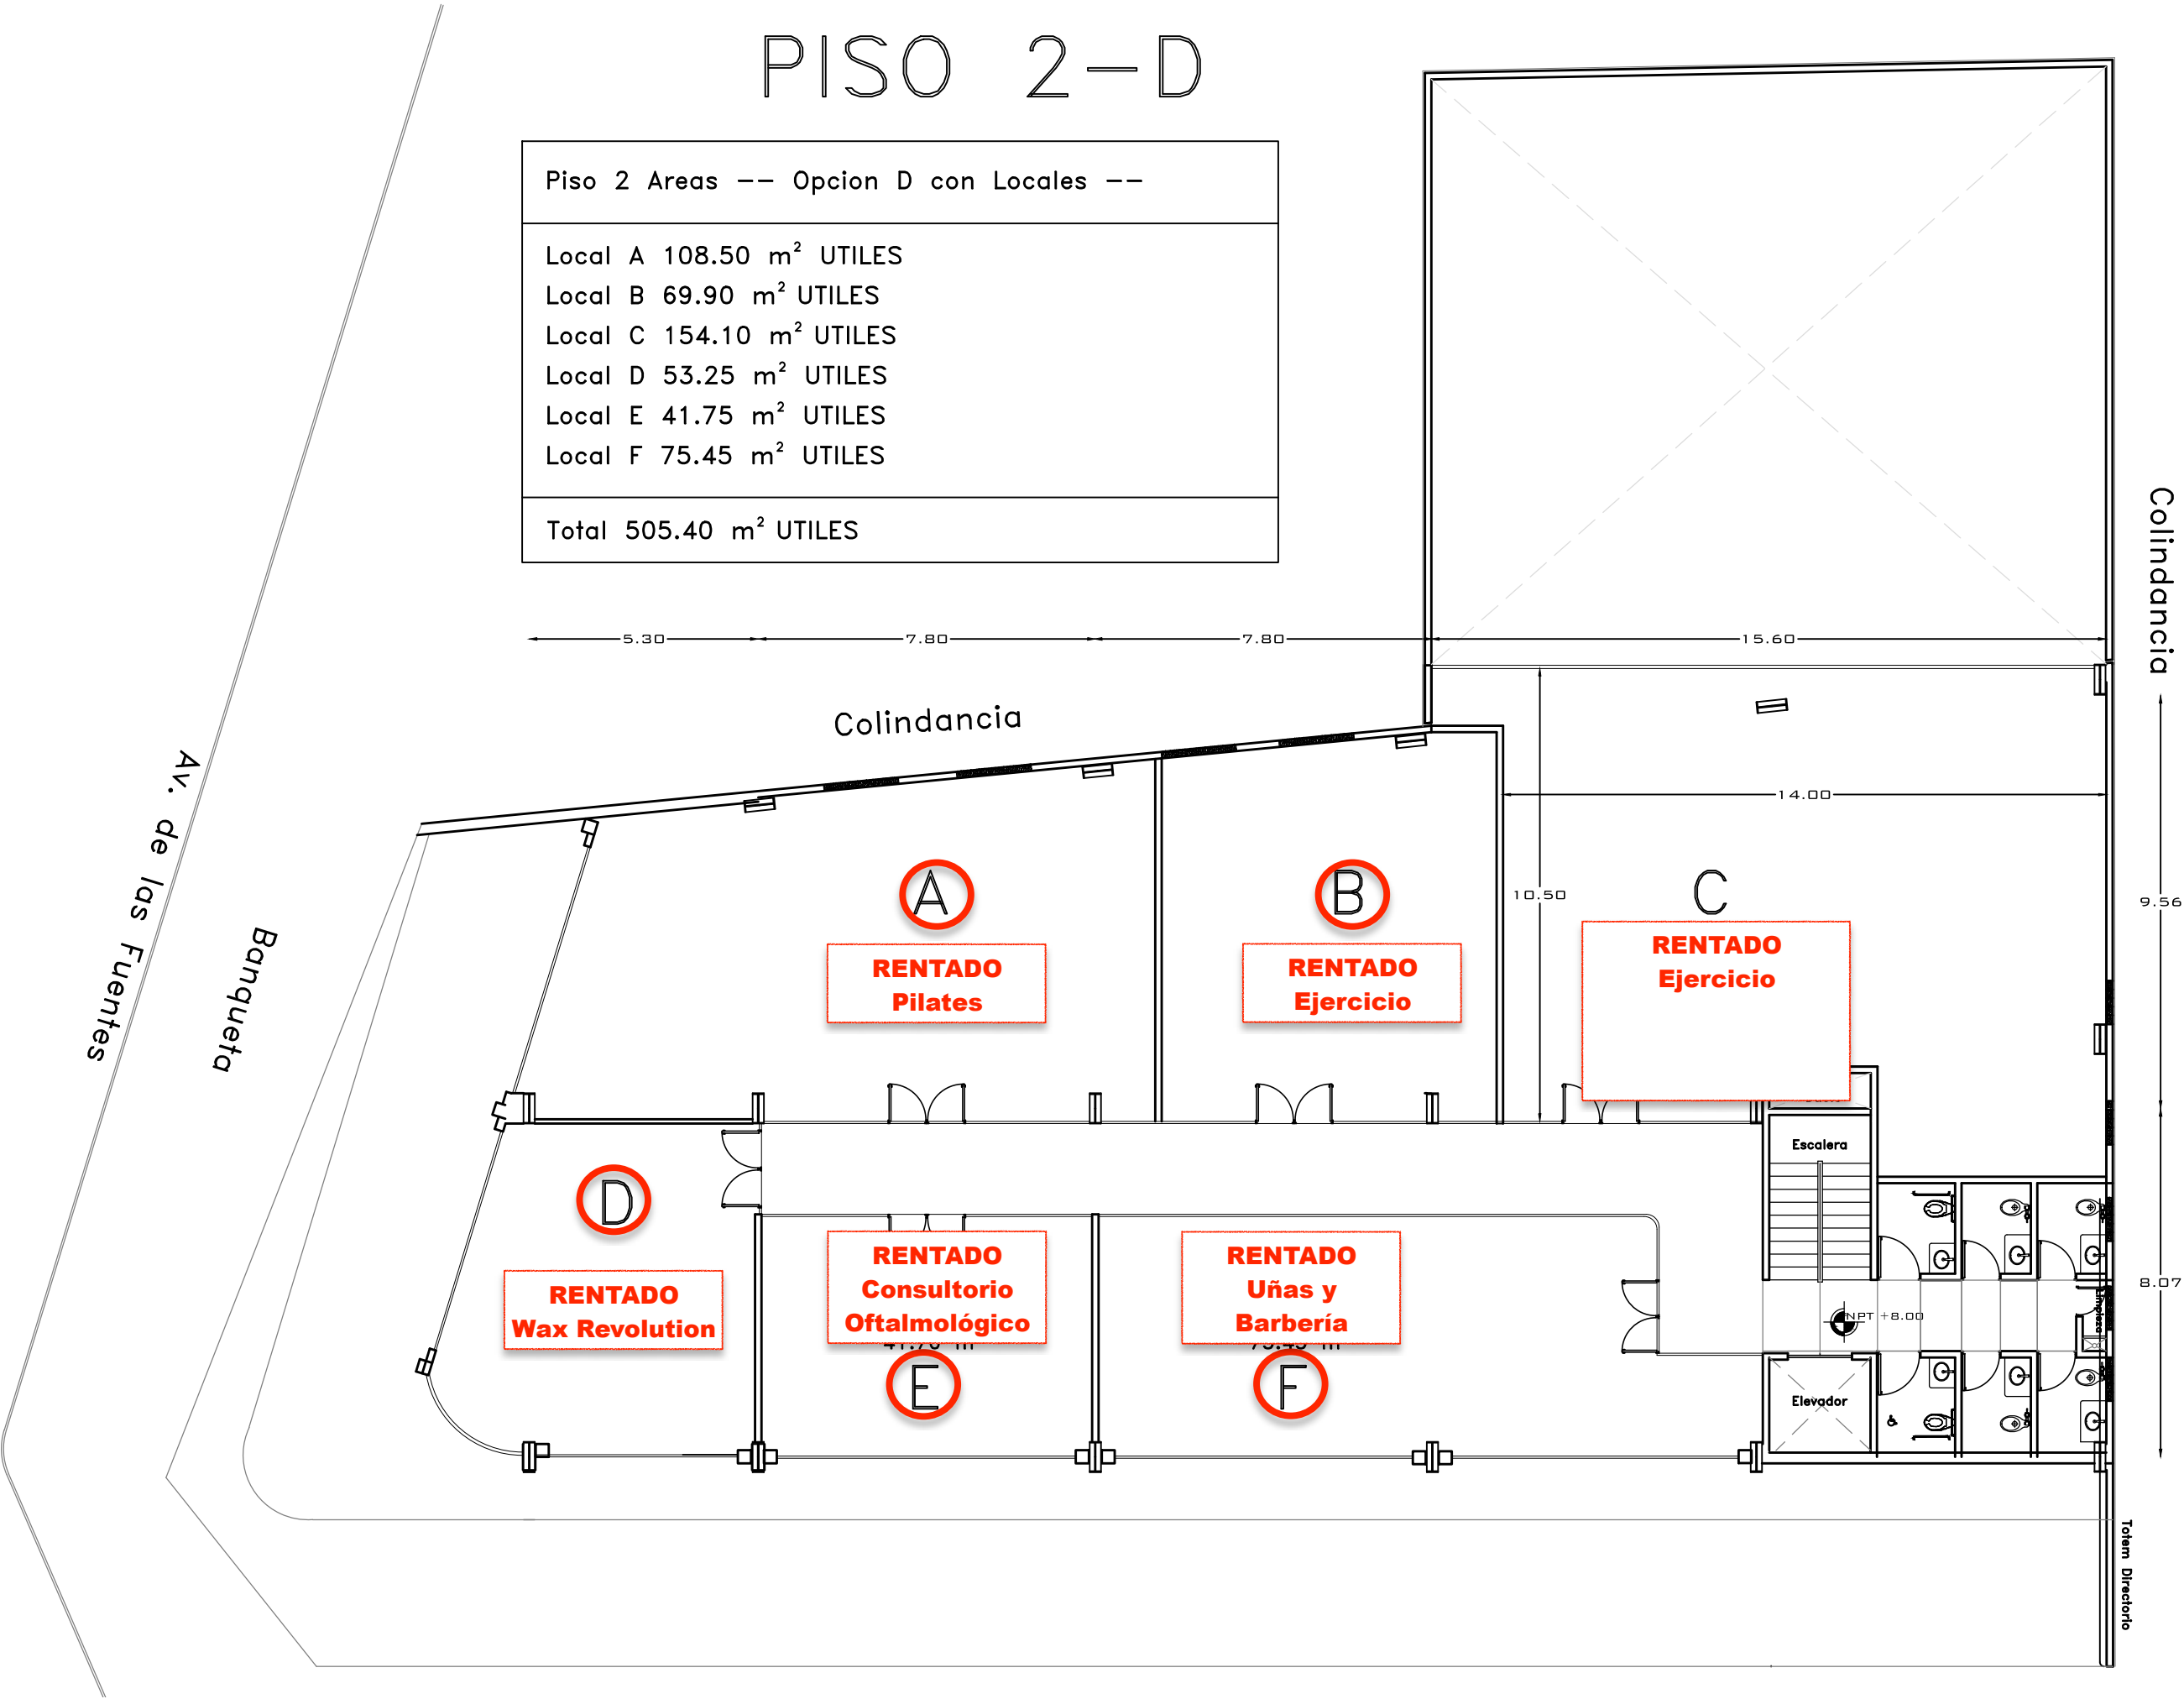

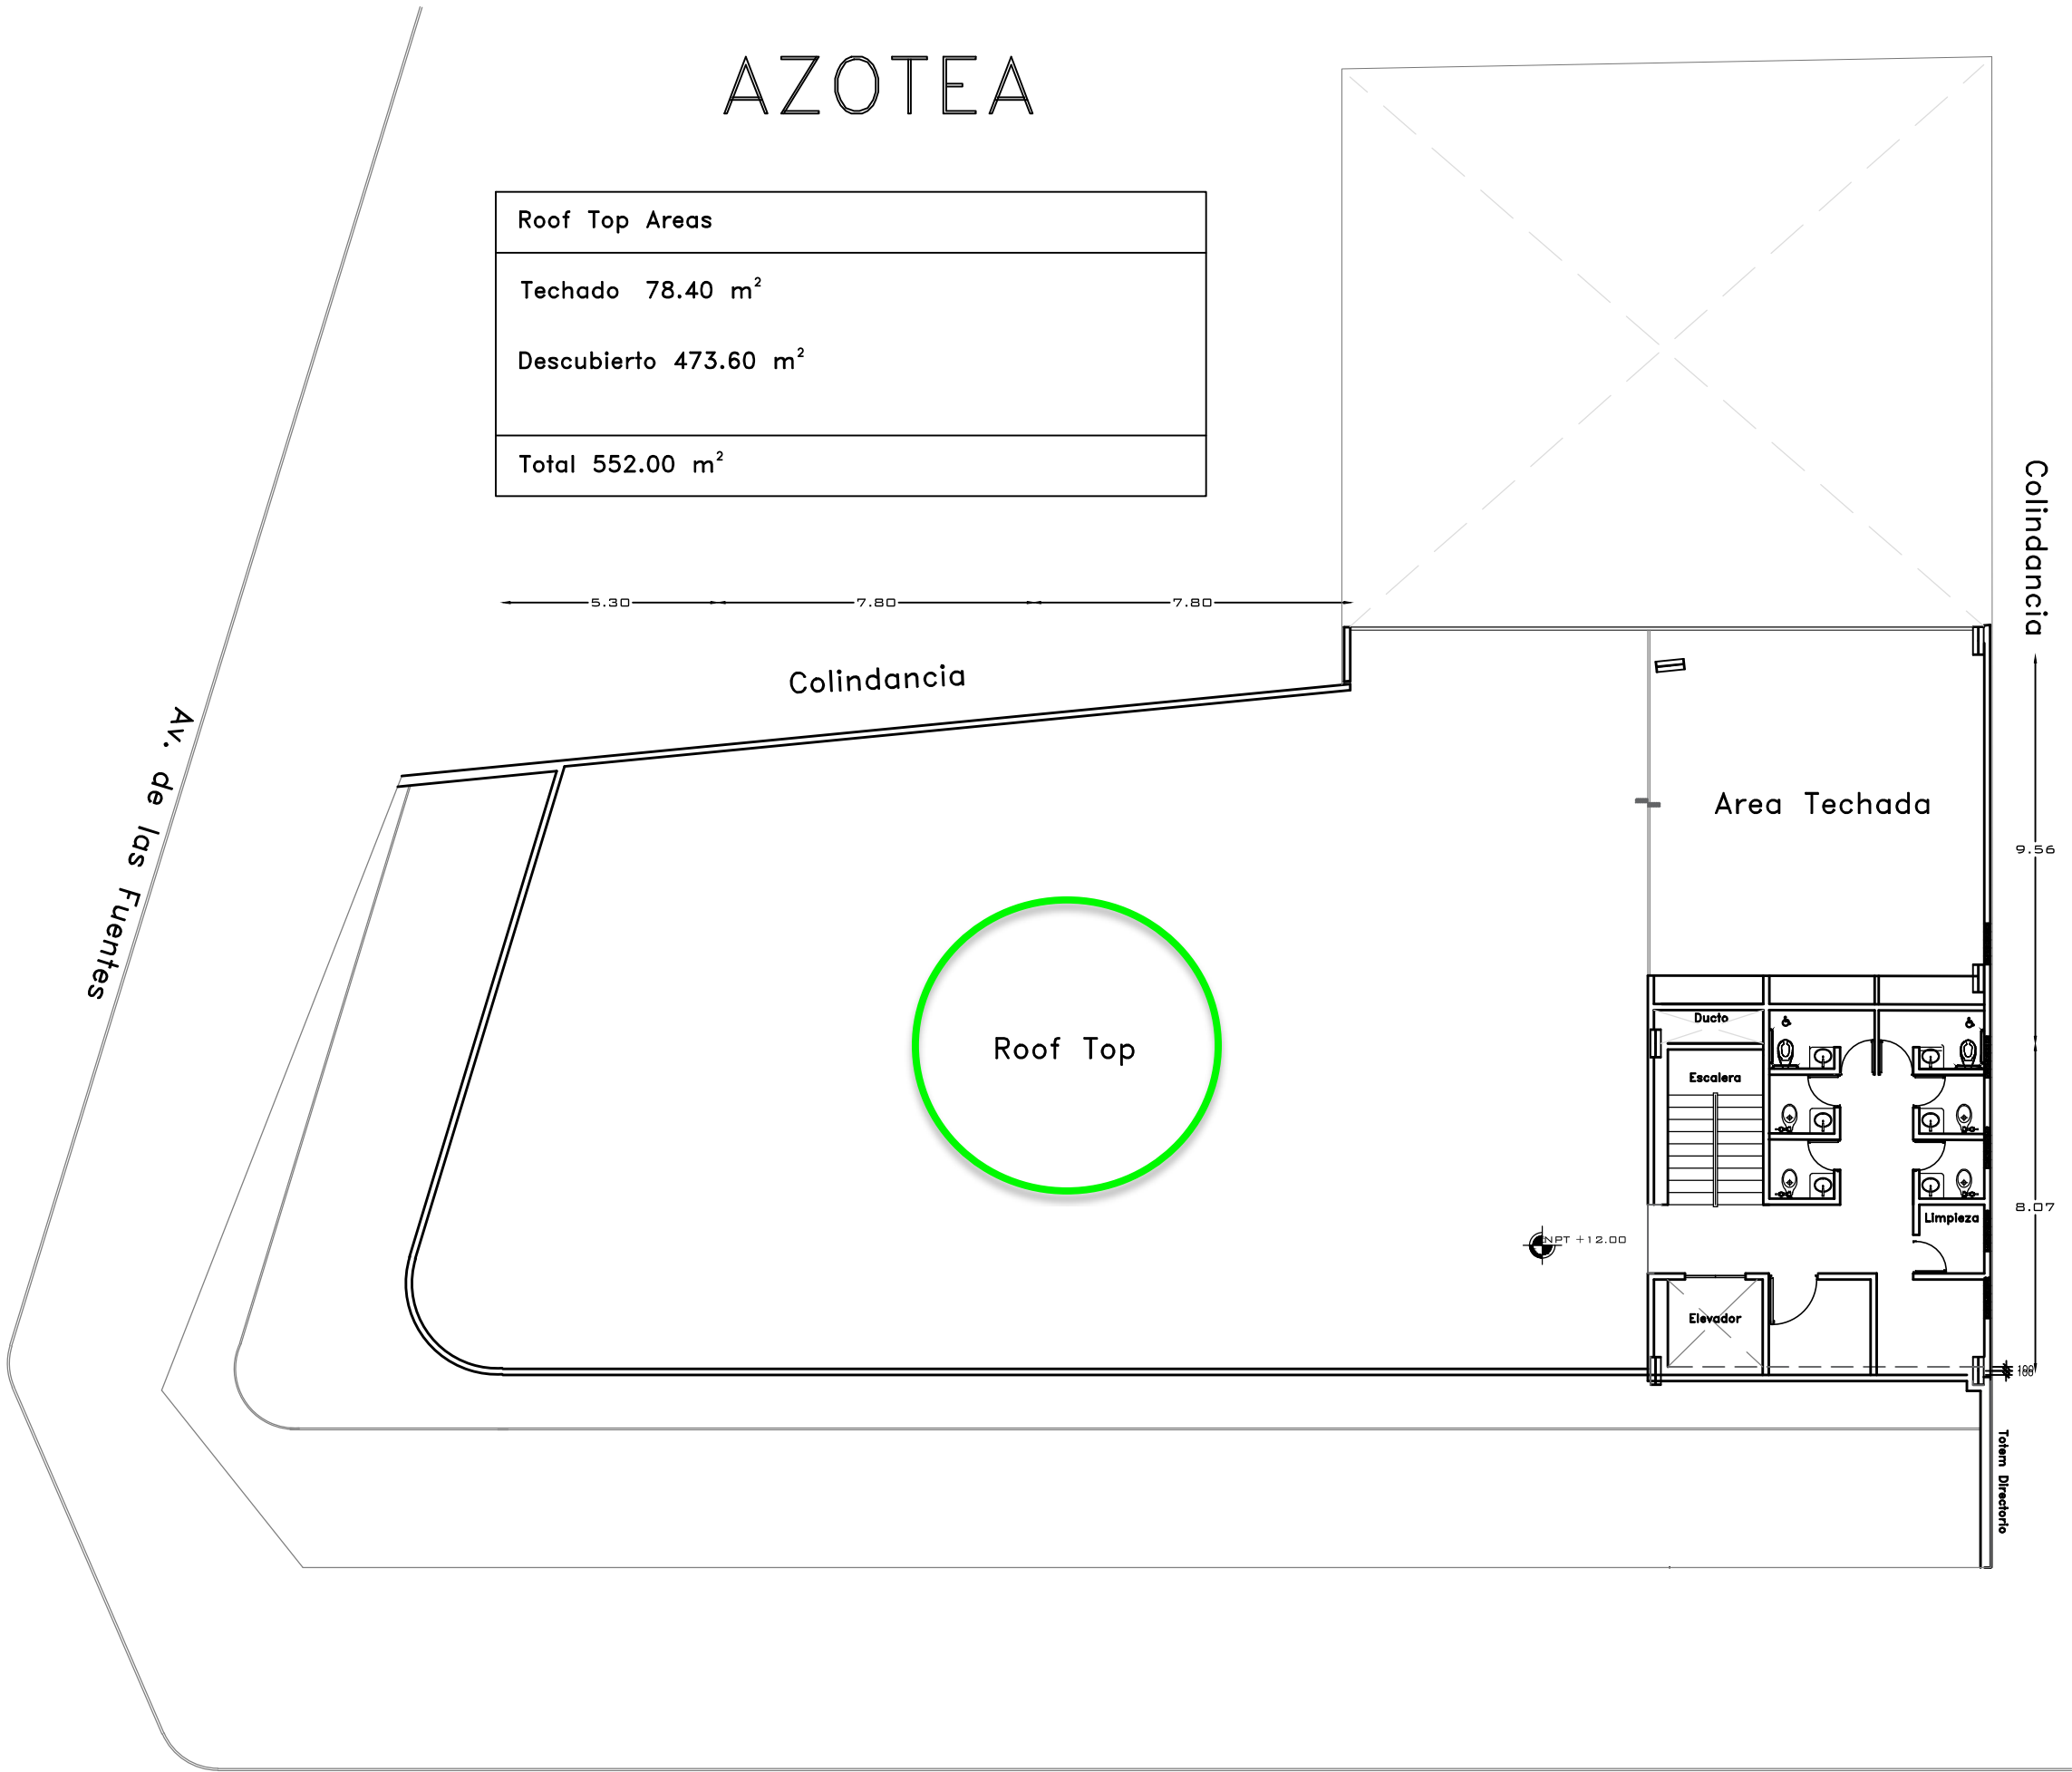

NORTE

CIMET ARQUITECTOS

PLAZA VILLA MADRID 1, PISO 18,
COL. ROMA NORTE, CP. 06700, CDMX, MEXICO.

LOCALIZACION:

UBICACION:

FUENTE DE TREVI 117
COLONIA TECAMACHALCO, MUNICIPIO NAUCALPAN,
ESTADO DE MEXICO, MEXICO.

PROYECTO:

CORPORATIVO TRATAK
PLAZA TREVI

NOTAS:

ANTEPROYECTO
ARQUITECTONICO

ARQ. SHOLEM CIMET
ARQ. YORAM CIMET


ARQUITECTONICO

ROOF GARDEN


VERSION:
FINAL

FECHA : 30/AGO/2023
ESCALA : 1:XXX

PLANO :
A-05

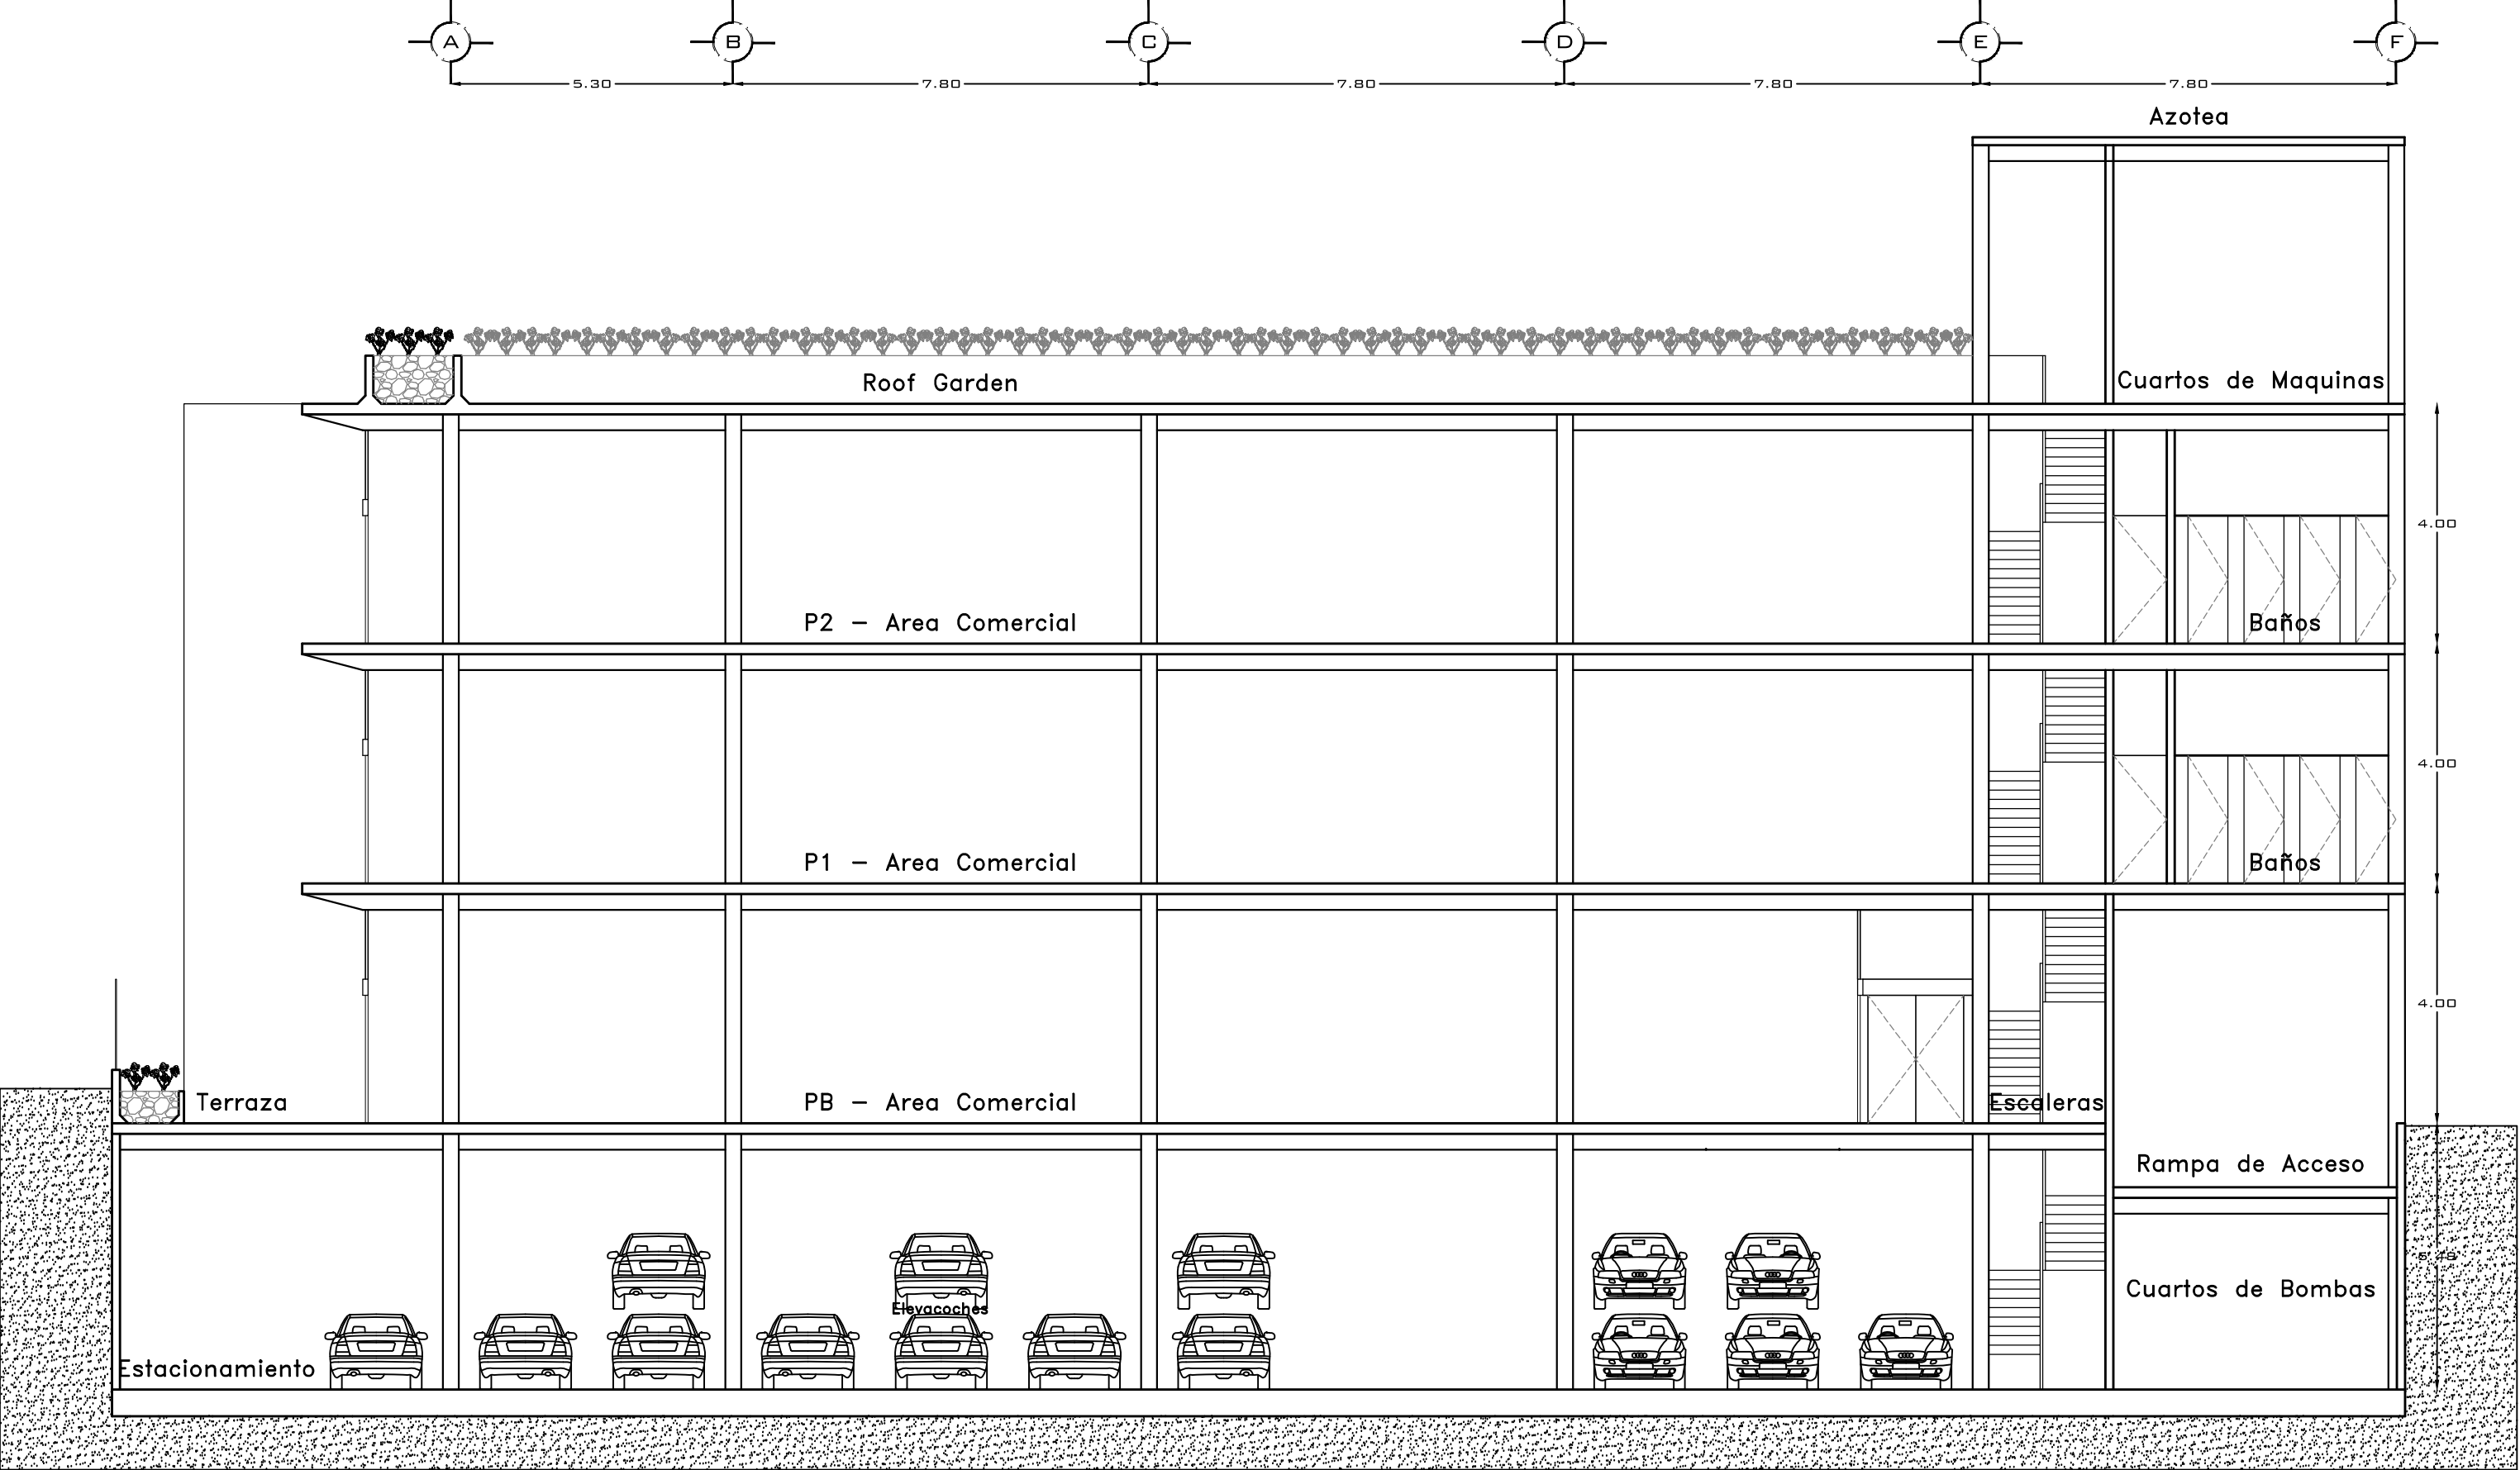

CORTE LONGITUDINAL

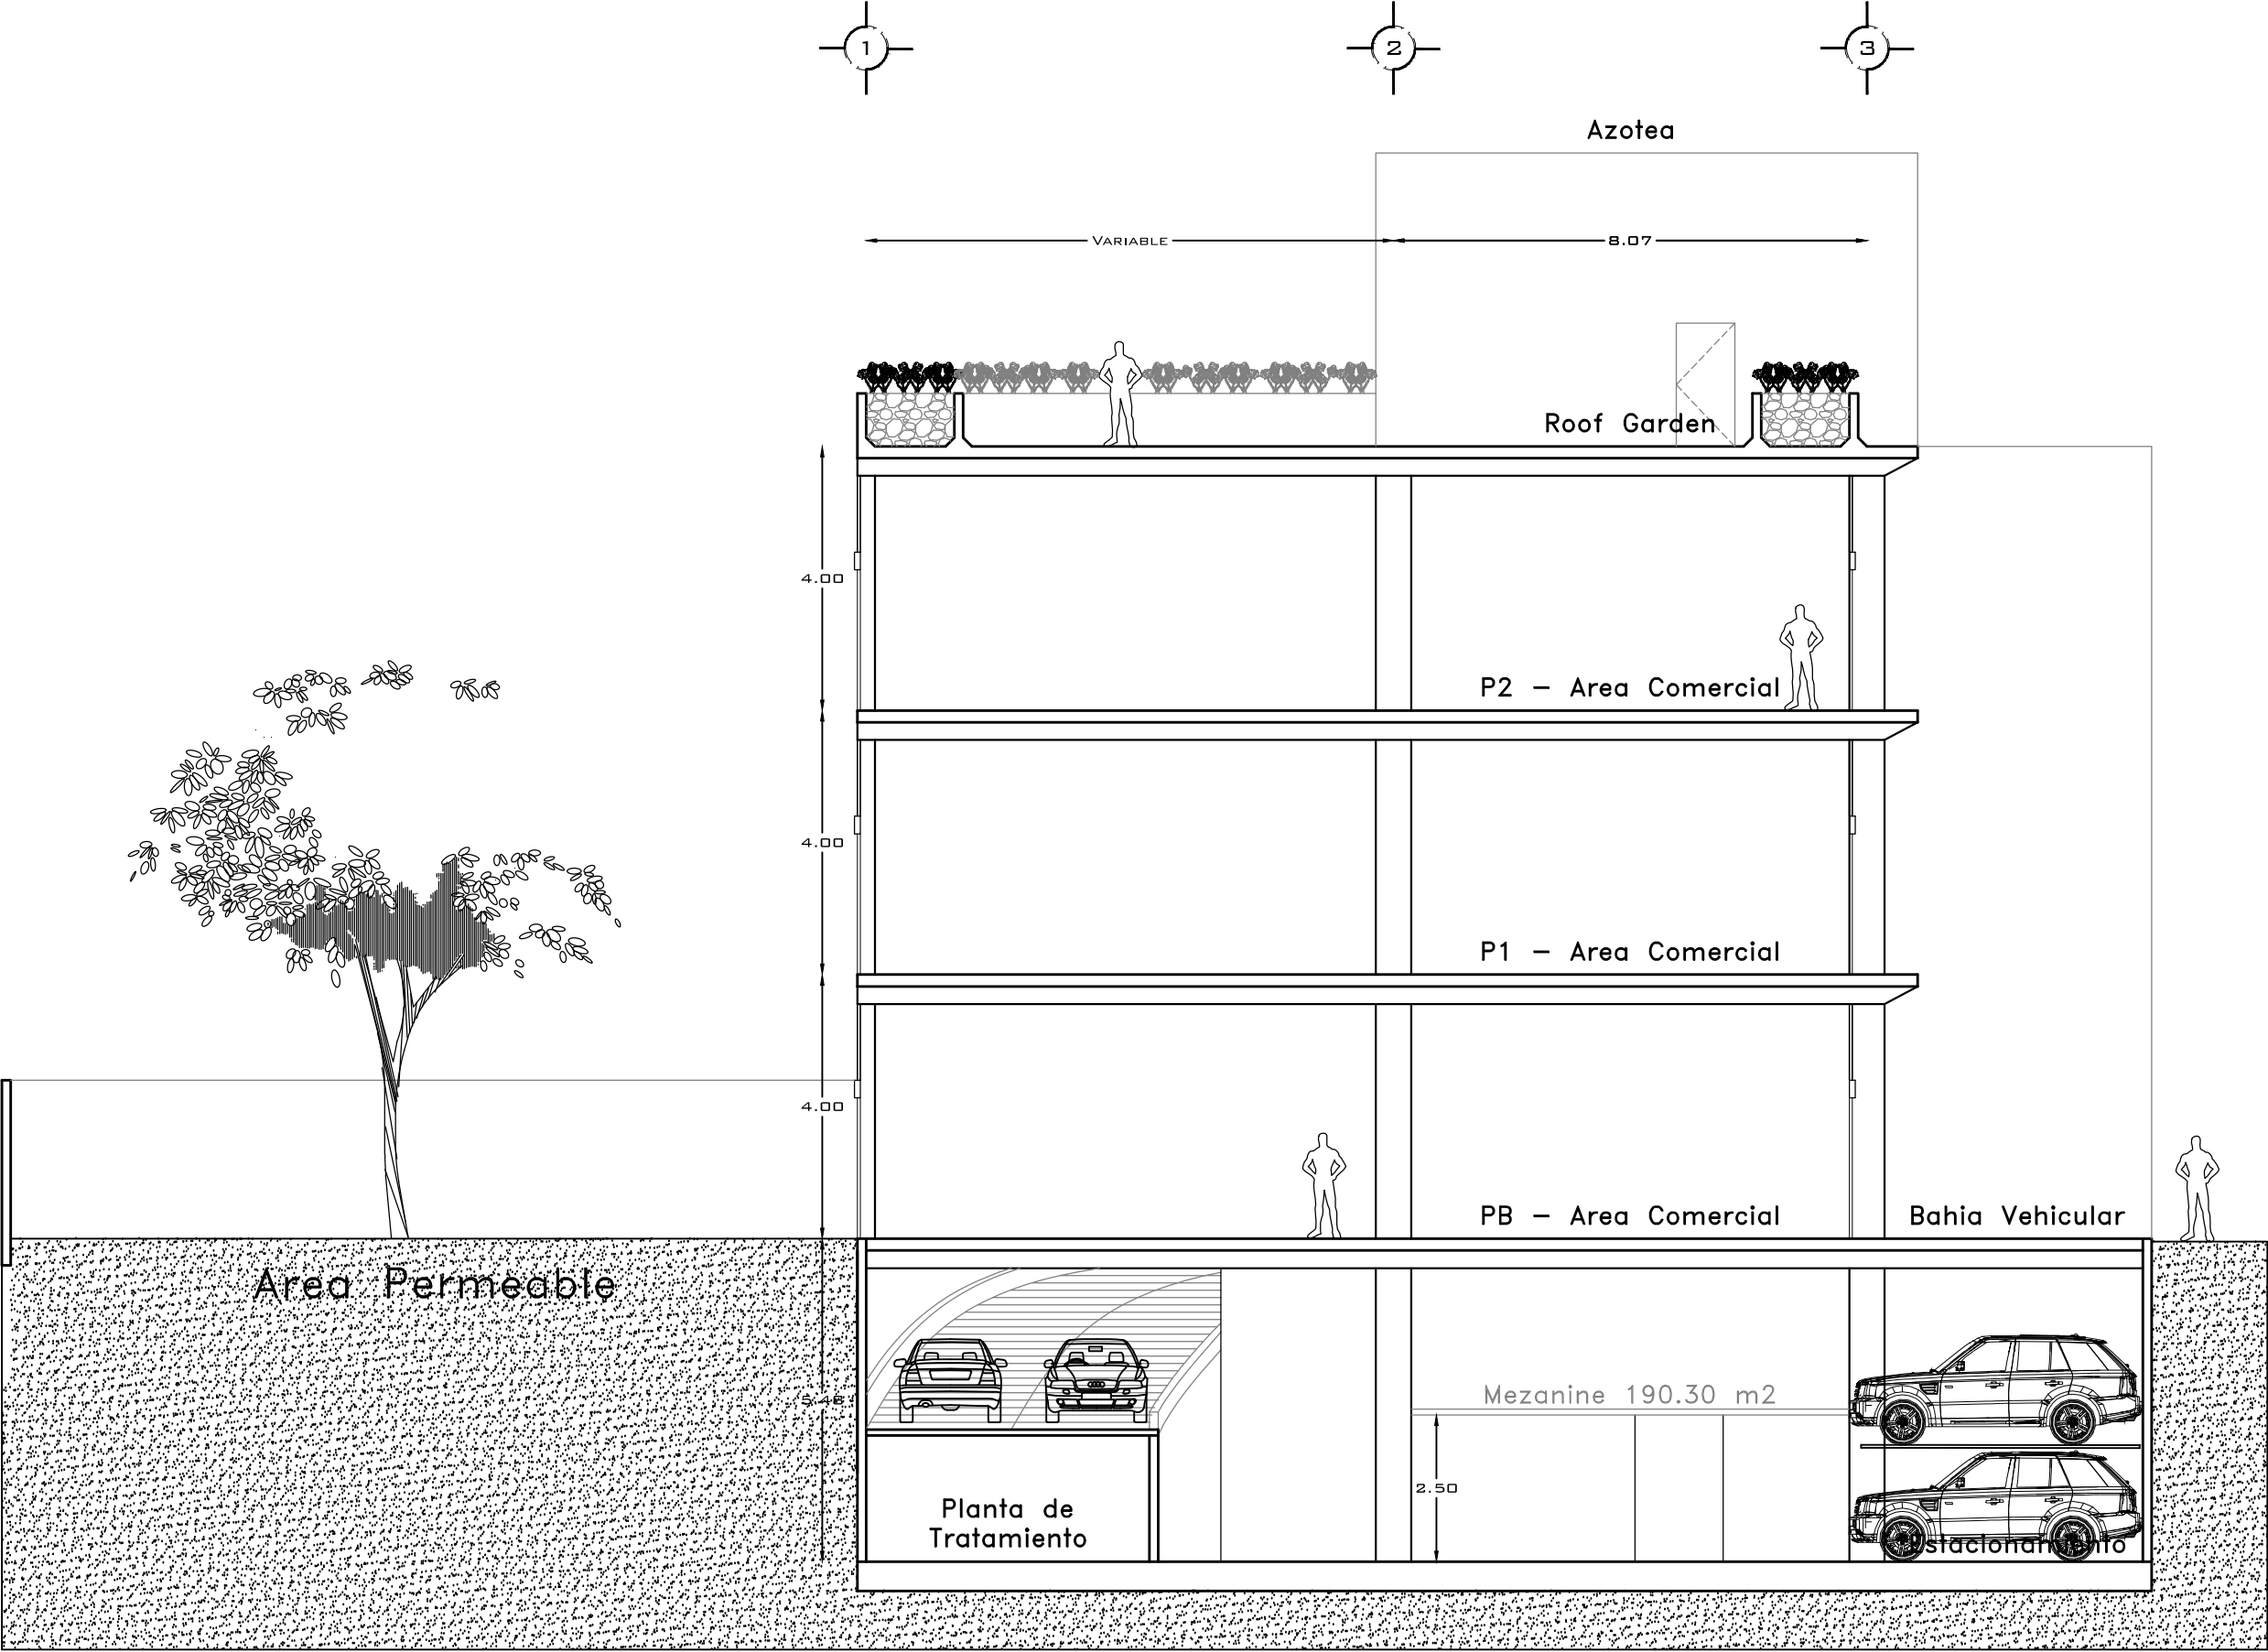

CORTE TRANSVERSAL