
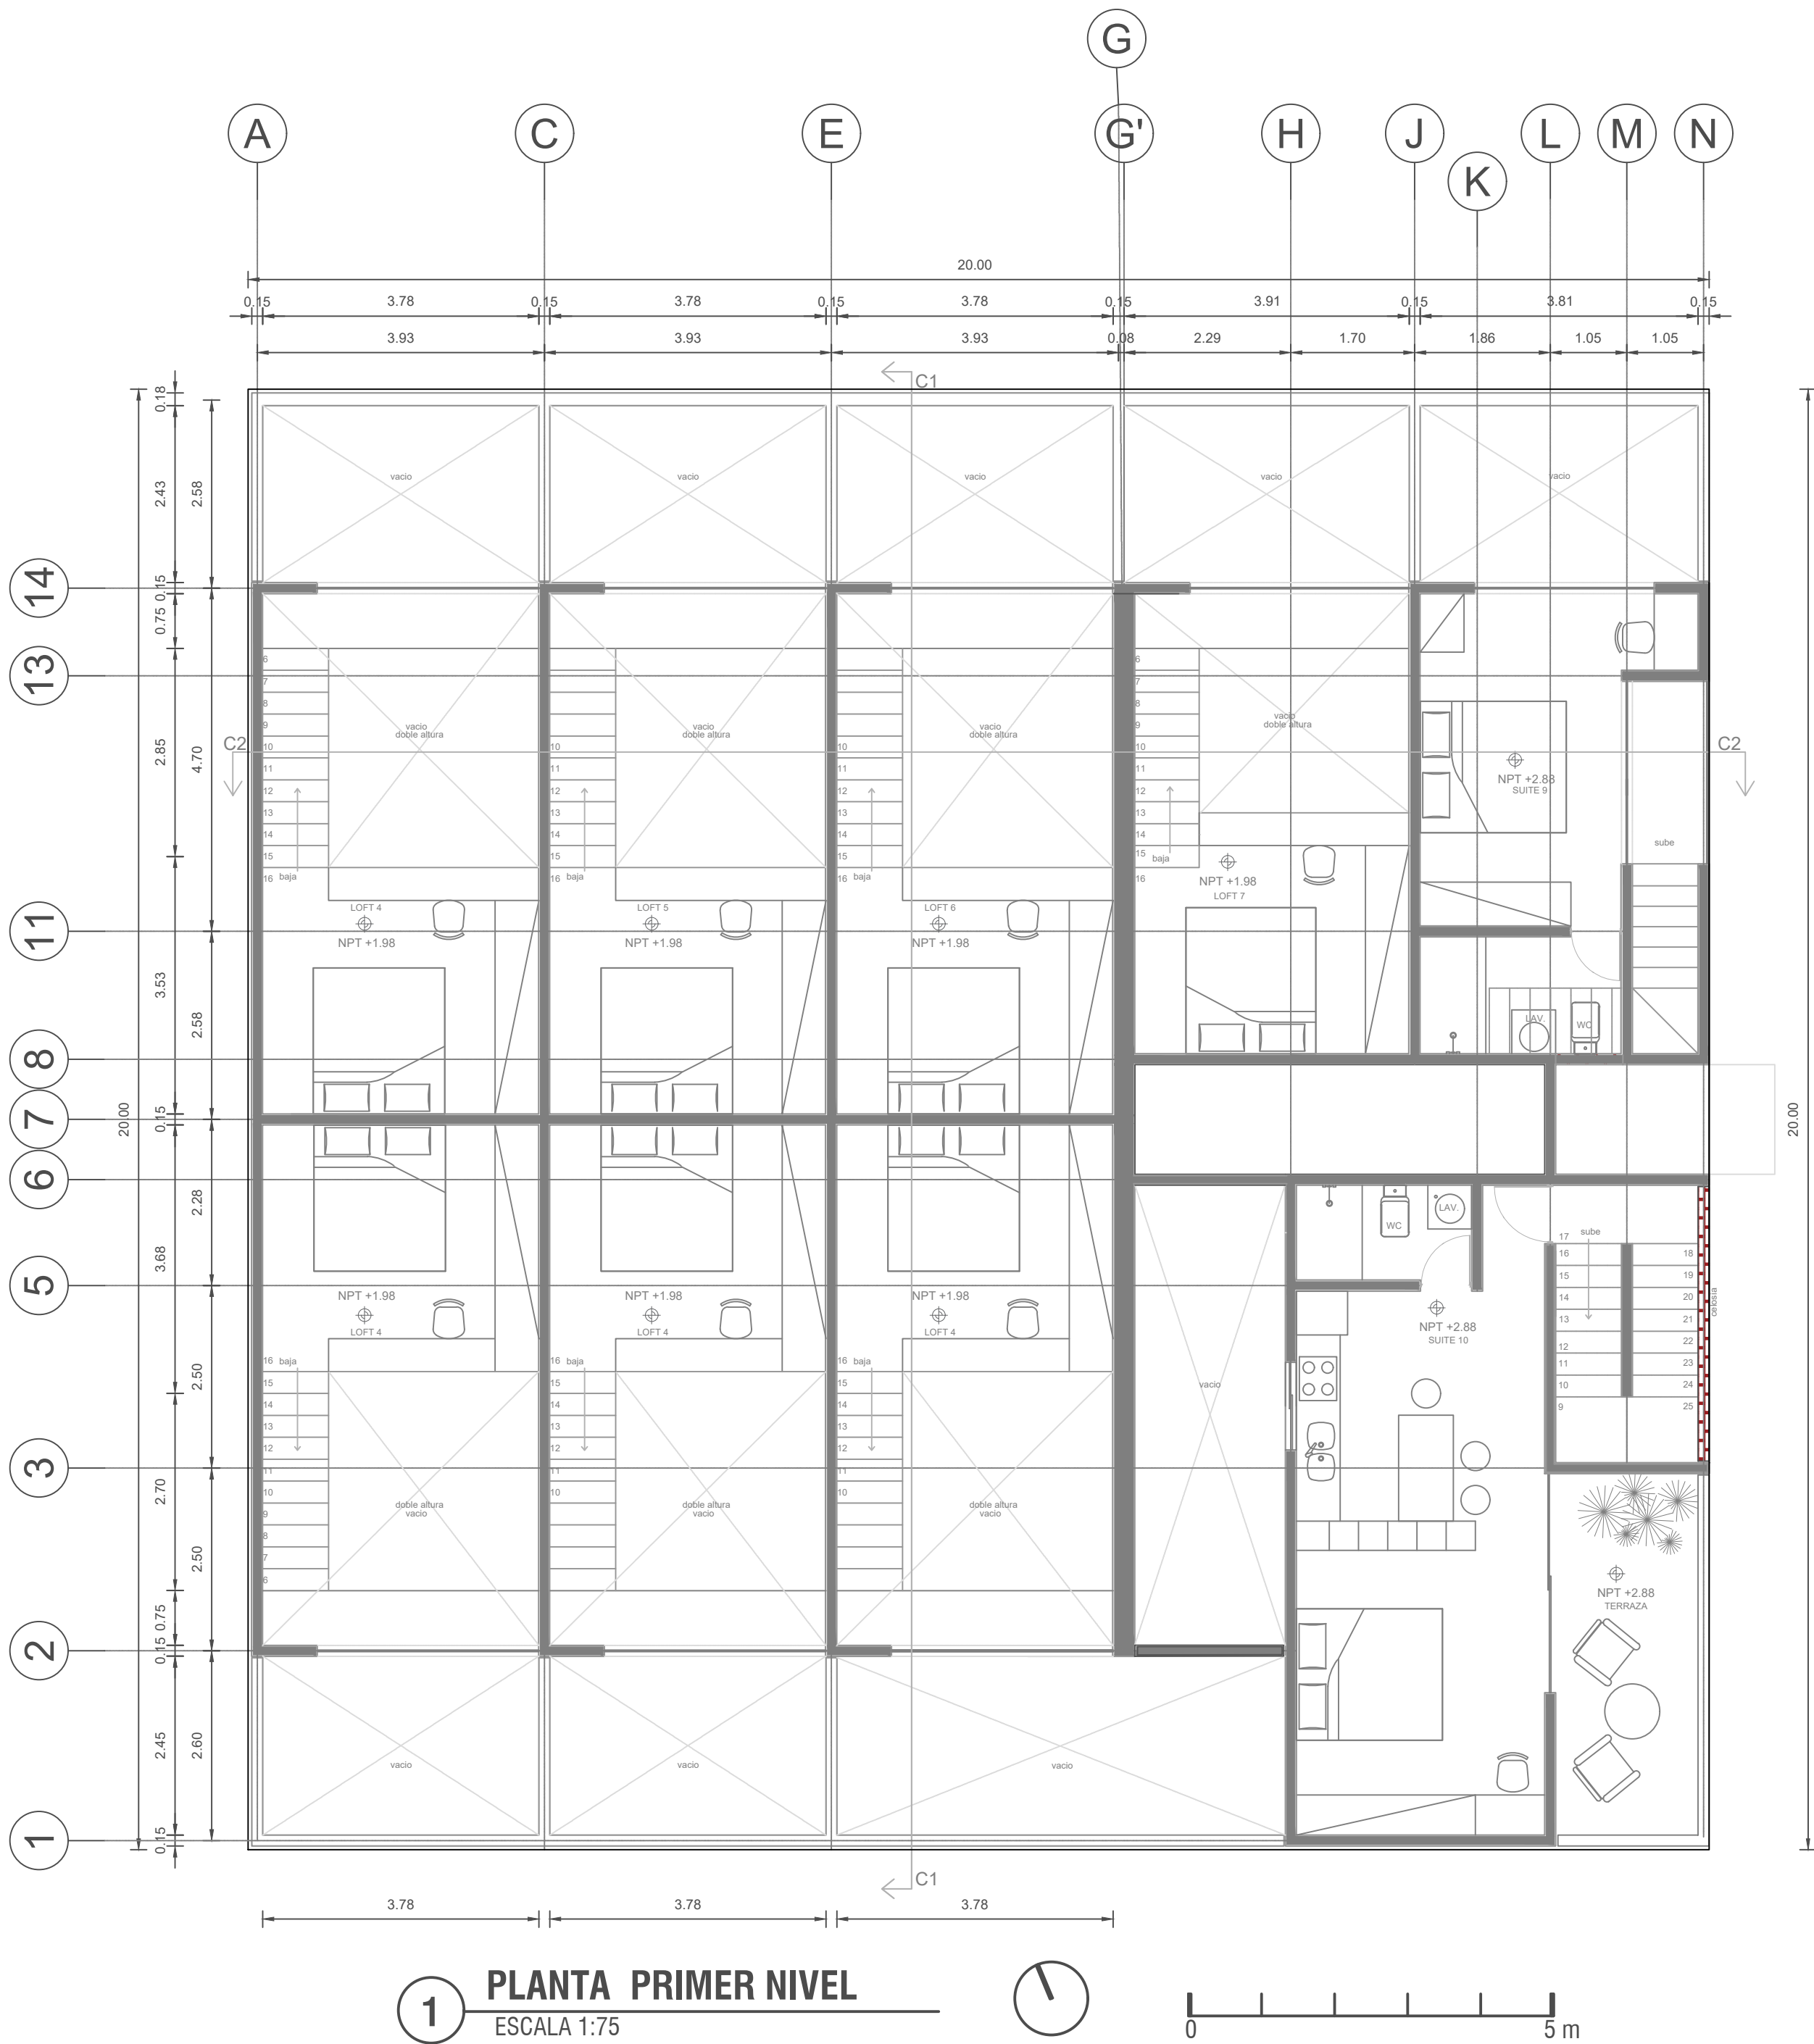


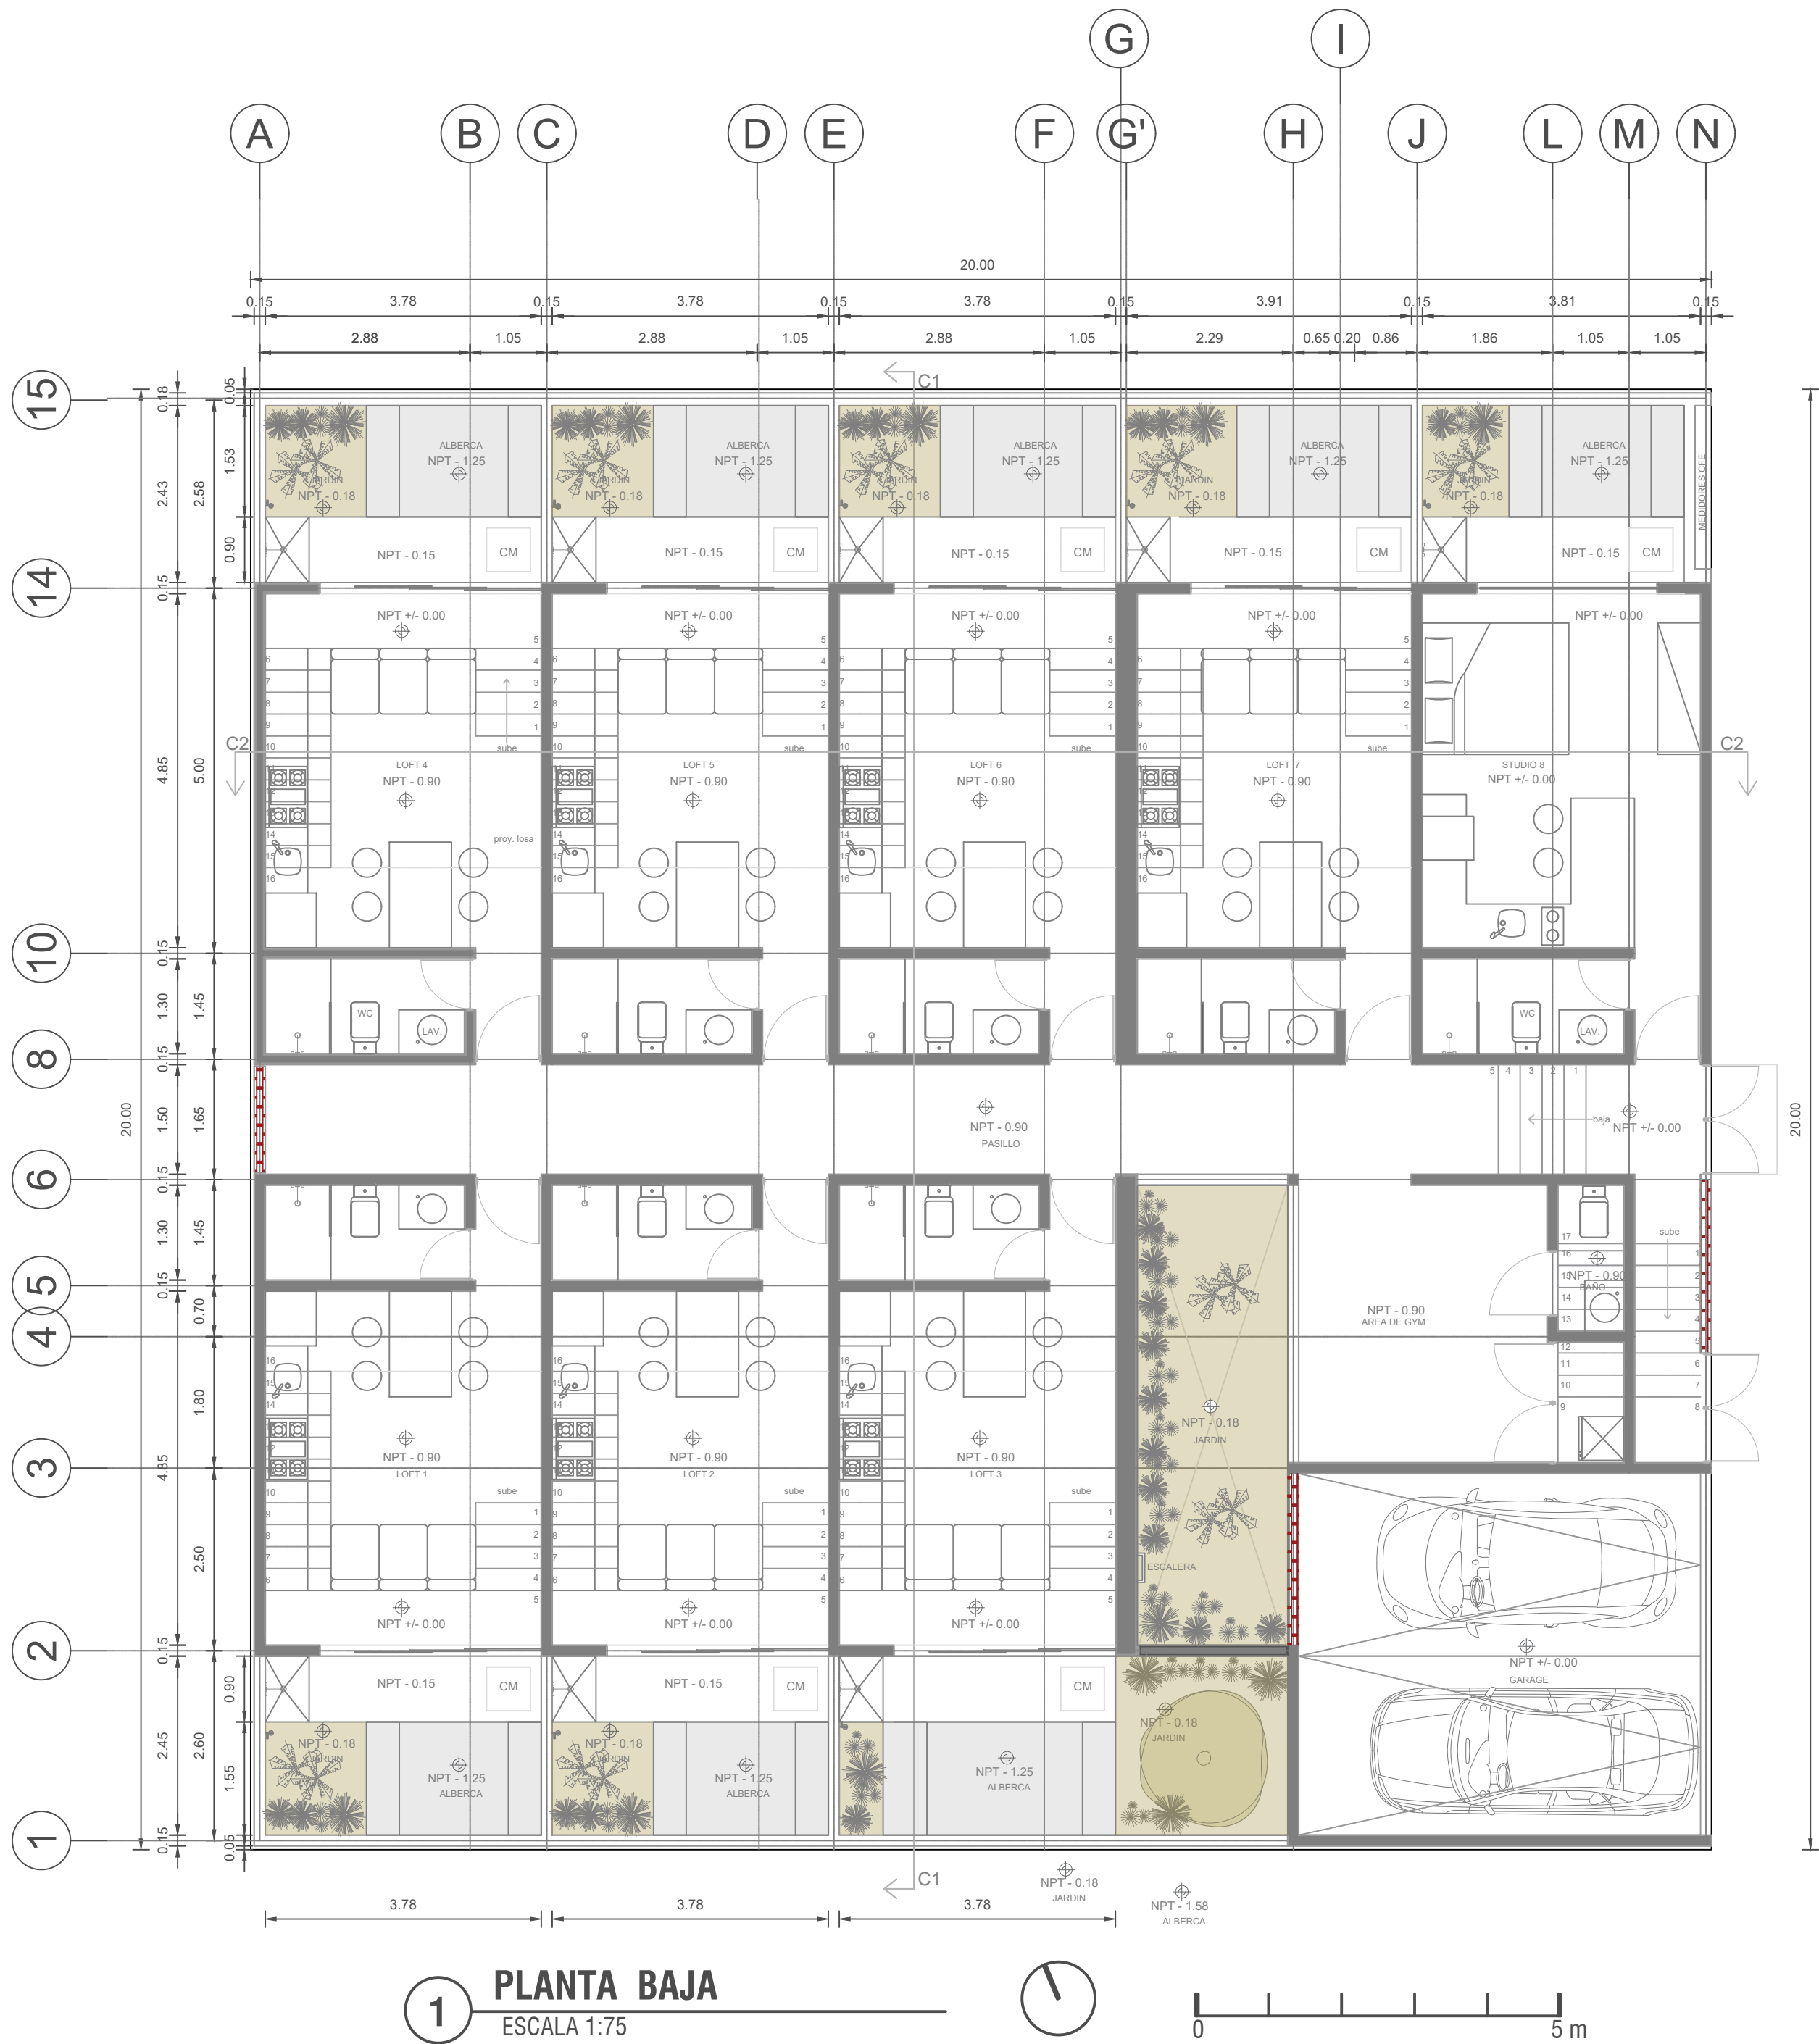

DATOS DE CONTRATISTA:

LOCALIZACION:

COORDENADAS GEOGRAFICAS O UTM: 90,0000 -00,0000

SIMBOLOGIA

NOTAS GENERALES:

CARACTERISTICAS DEL PROYECTO

DATOS DEL TERRENO
SUPERFICIE: 400.00 M²
NORTE: 20.00 M
SUR: 20.00 M
ORIENTE: 20.00 M
PONIENTE: 20.00 M

DESCRIPCION DEL INMUEBLE
ZONIFICACION: 10 RECAMARAS
NUMERO DE NIVELES SOBRE EL NIVEL DE BANQUETA: 10 RECAMARAS
SUPERFICIE DEL TERRENO: 400.00 M²
SUPERFICIE DE DESPLANTE: 274.47 M²
SUPERFICIE LIBRE: 125.53 M²

NUMERO DE NIVELES Y USOS
PLANTA BAJA: 275.80 M² HABITACIONAL, PLURIFAMILIAR (CONDOMINIO)
PRIMER NIVEL: 157.80 M² HABITACIONAL, PLURIFAMILIAR (CONDOMINIO)
SEGUNDO NIVEL: 82.56 M² HABITACIONAL, PLURIFAMILIAR (CONDOMINIO)
(PALAPA):

SUPERFICIE DE CONSTRUCCION: 516.26 M²
SUPERFICIE DE AREA LIBRE:

ELABORADO POR: LECON+arquitectos

ESPECIALIDAD: ARQUITECTURA

TITULO: MANAVA LOFT HABITACIONAL

CONTENIDO: PLANTA BAJA Y PLANTA ALTA

ESC. GRAFICA:

PLANO: ARQ 001

ESCALA: 1:75 COTAS: METROS FECHA: ABRIL 2025 DIBUJO: XXXXXX

RESPONSABLE: JAIR DANIEL MENDOZA HERNANDEZ
CEDULA: 11242860 NUM. REGISTRO: A-1001 SMC

FIRMA D.R.O.

SELLOS:

PROPIETARIO: SOCIEDAD CAYMAN TCVA S DE RL DE CV
UBICACION: CALLE: JUPITER S/N L59 Y L60
DELEGACION: SANTA MARIA COLOTEPEC