
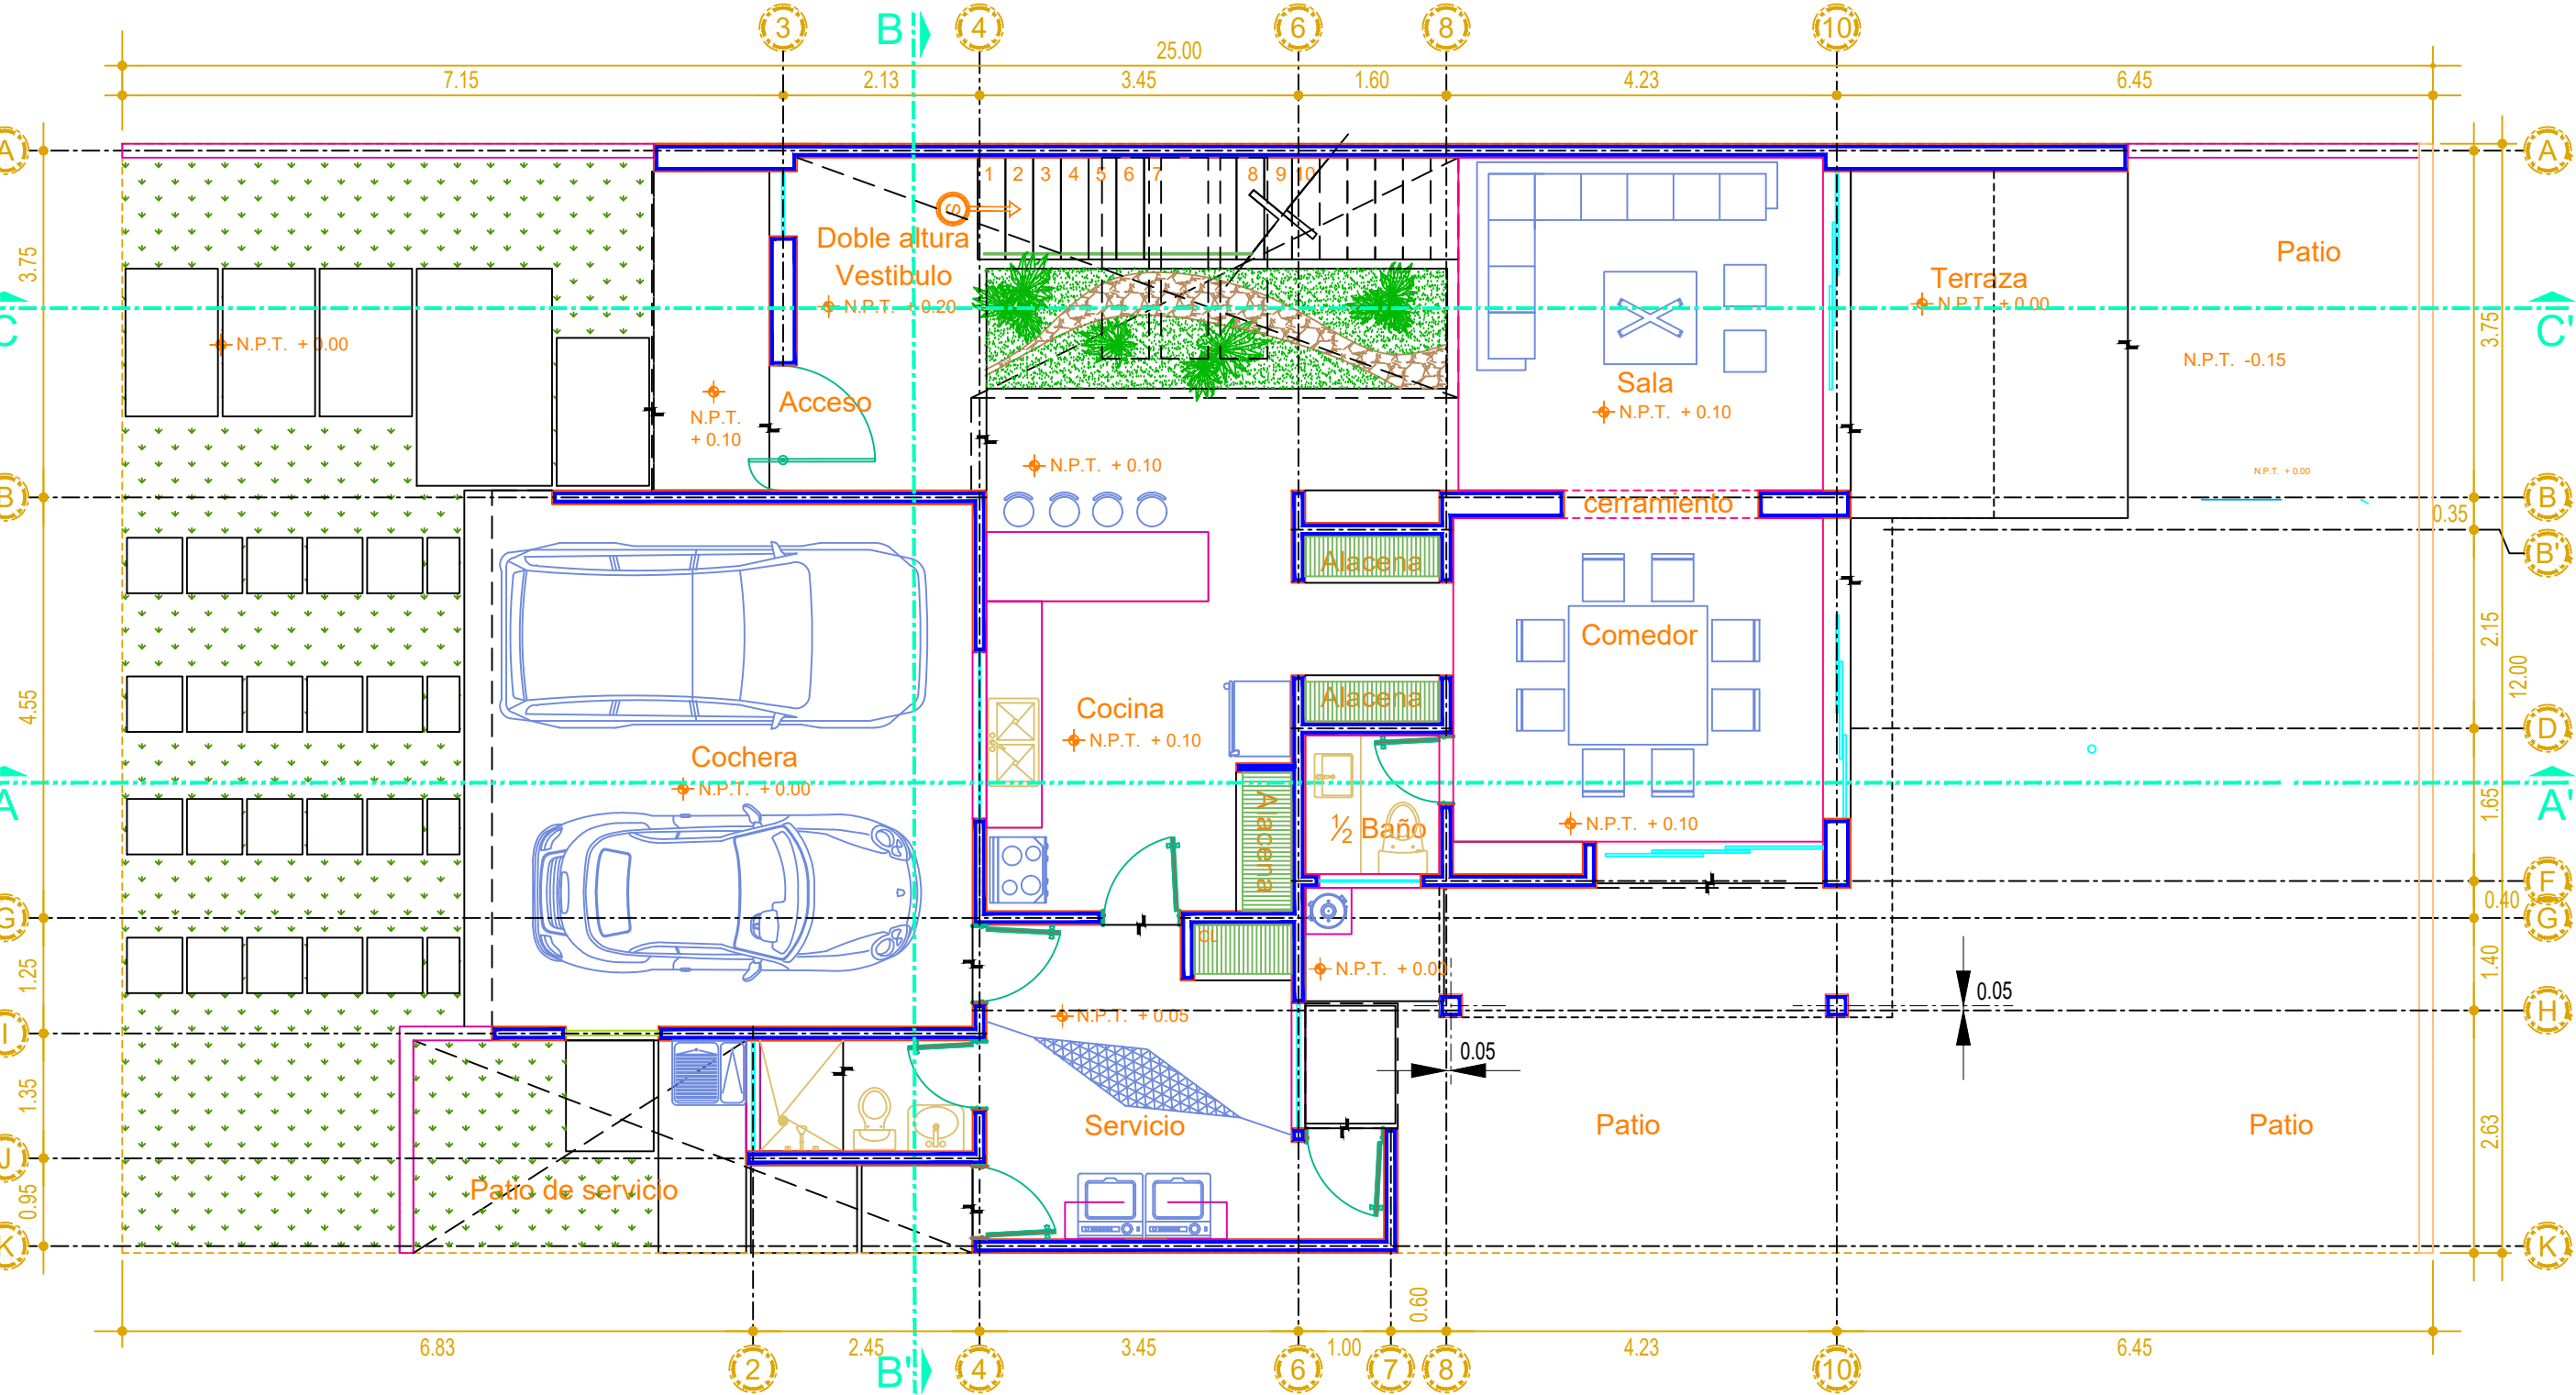


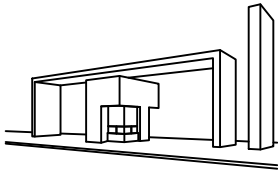

NOTAS Y SIMBOLOGIA

SUPERFICIE TOTAL:	295.51m2
PLANTA BAJA :	160m²
PLANA ALTA :	135.51m²

NOTAS GENERALES:
COTAS Y NIVELES EN METROS.
MANEJESE ESTE DIBUJO CON
PLANOS DE REFERENCIA.
LAS COTAS RIGEN AL DIBUJO.

NOTA 1: ESTE ES UN PLANO TIPO
Y SE PODRA INVERTIR SEGUN LA ORIENTACION
DE SU CASA.

- SIMBOLOGIA**
- Eje
 - Proyección
 - Sección
 - Cambio de Nivel
 - Acceso a vivienda
 - Sube escalera
 - Base de Calentador de 40x40cm
 - Clóset
 - N.P.T. ± 0.00 Nivel en piso



ESCALA:

1:75

PLANTA BAJA

A-P.B.

1.1