




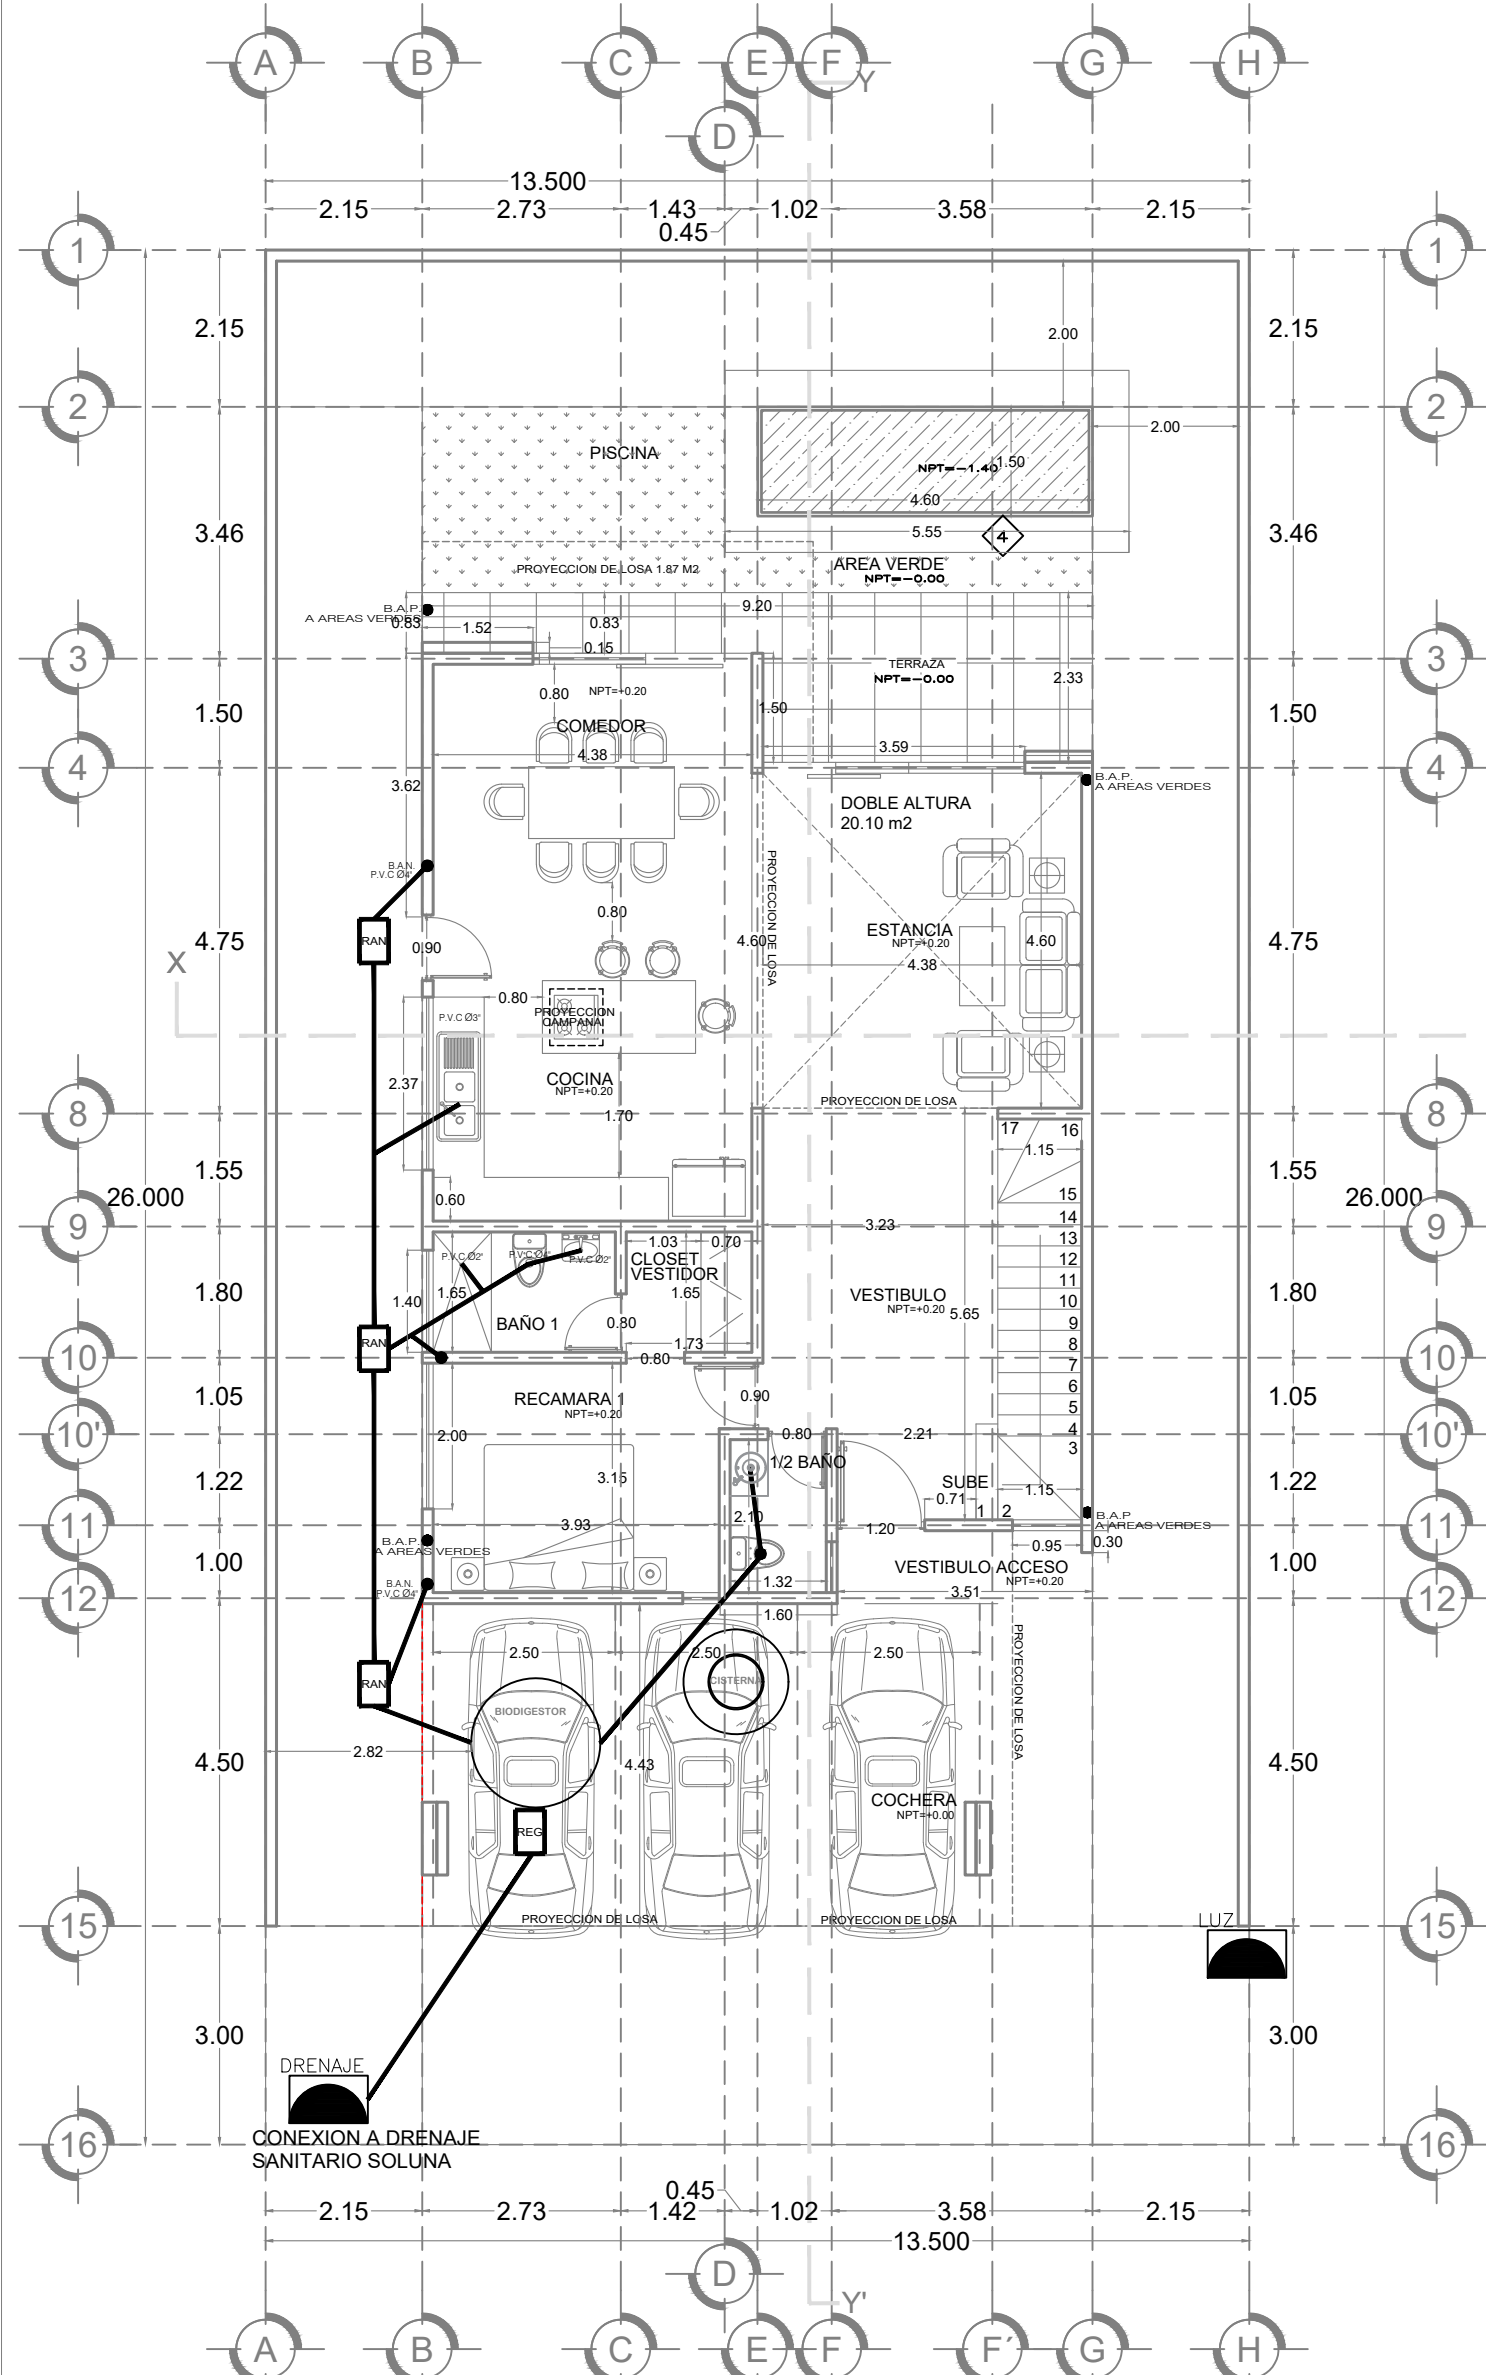


PLANTA ARQUITECTONICA
Planta baja escala 1:100

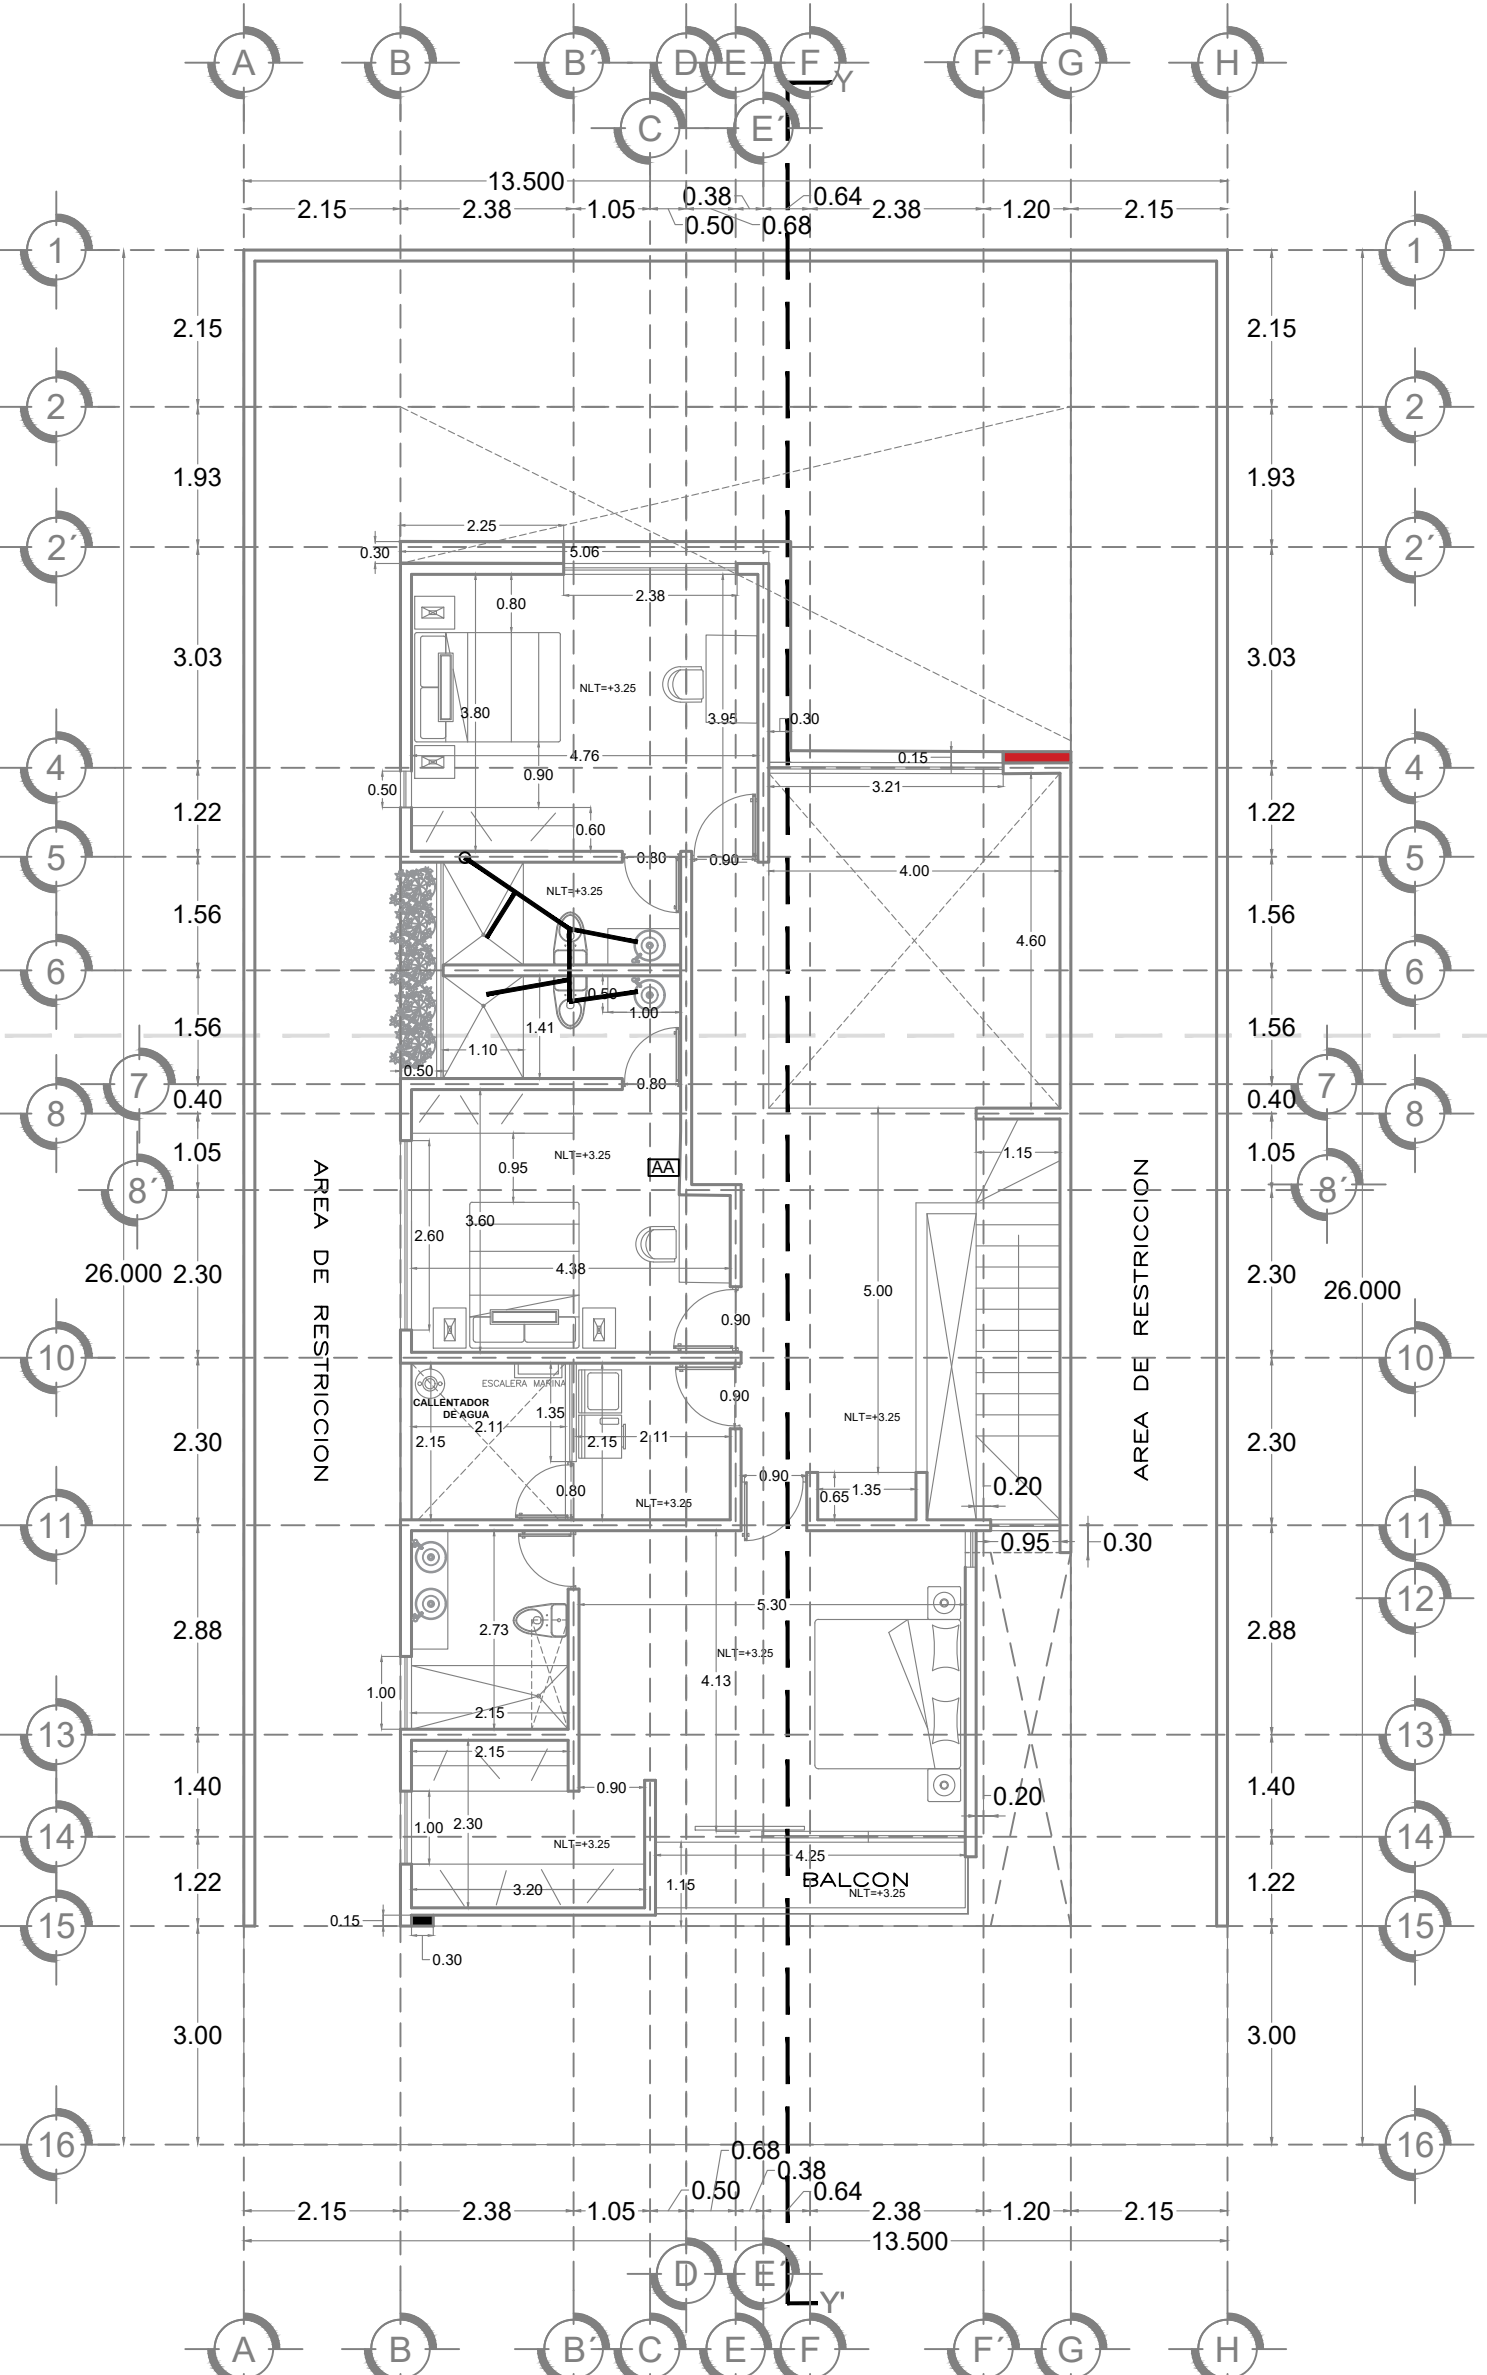


PLANTA ARQUITECTONICA
Planta alta escala 1:100

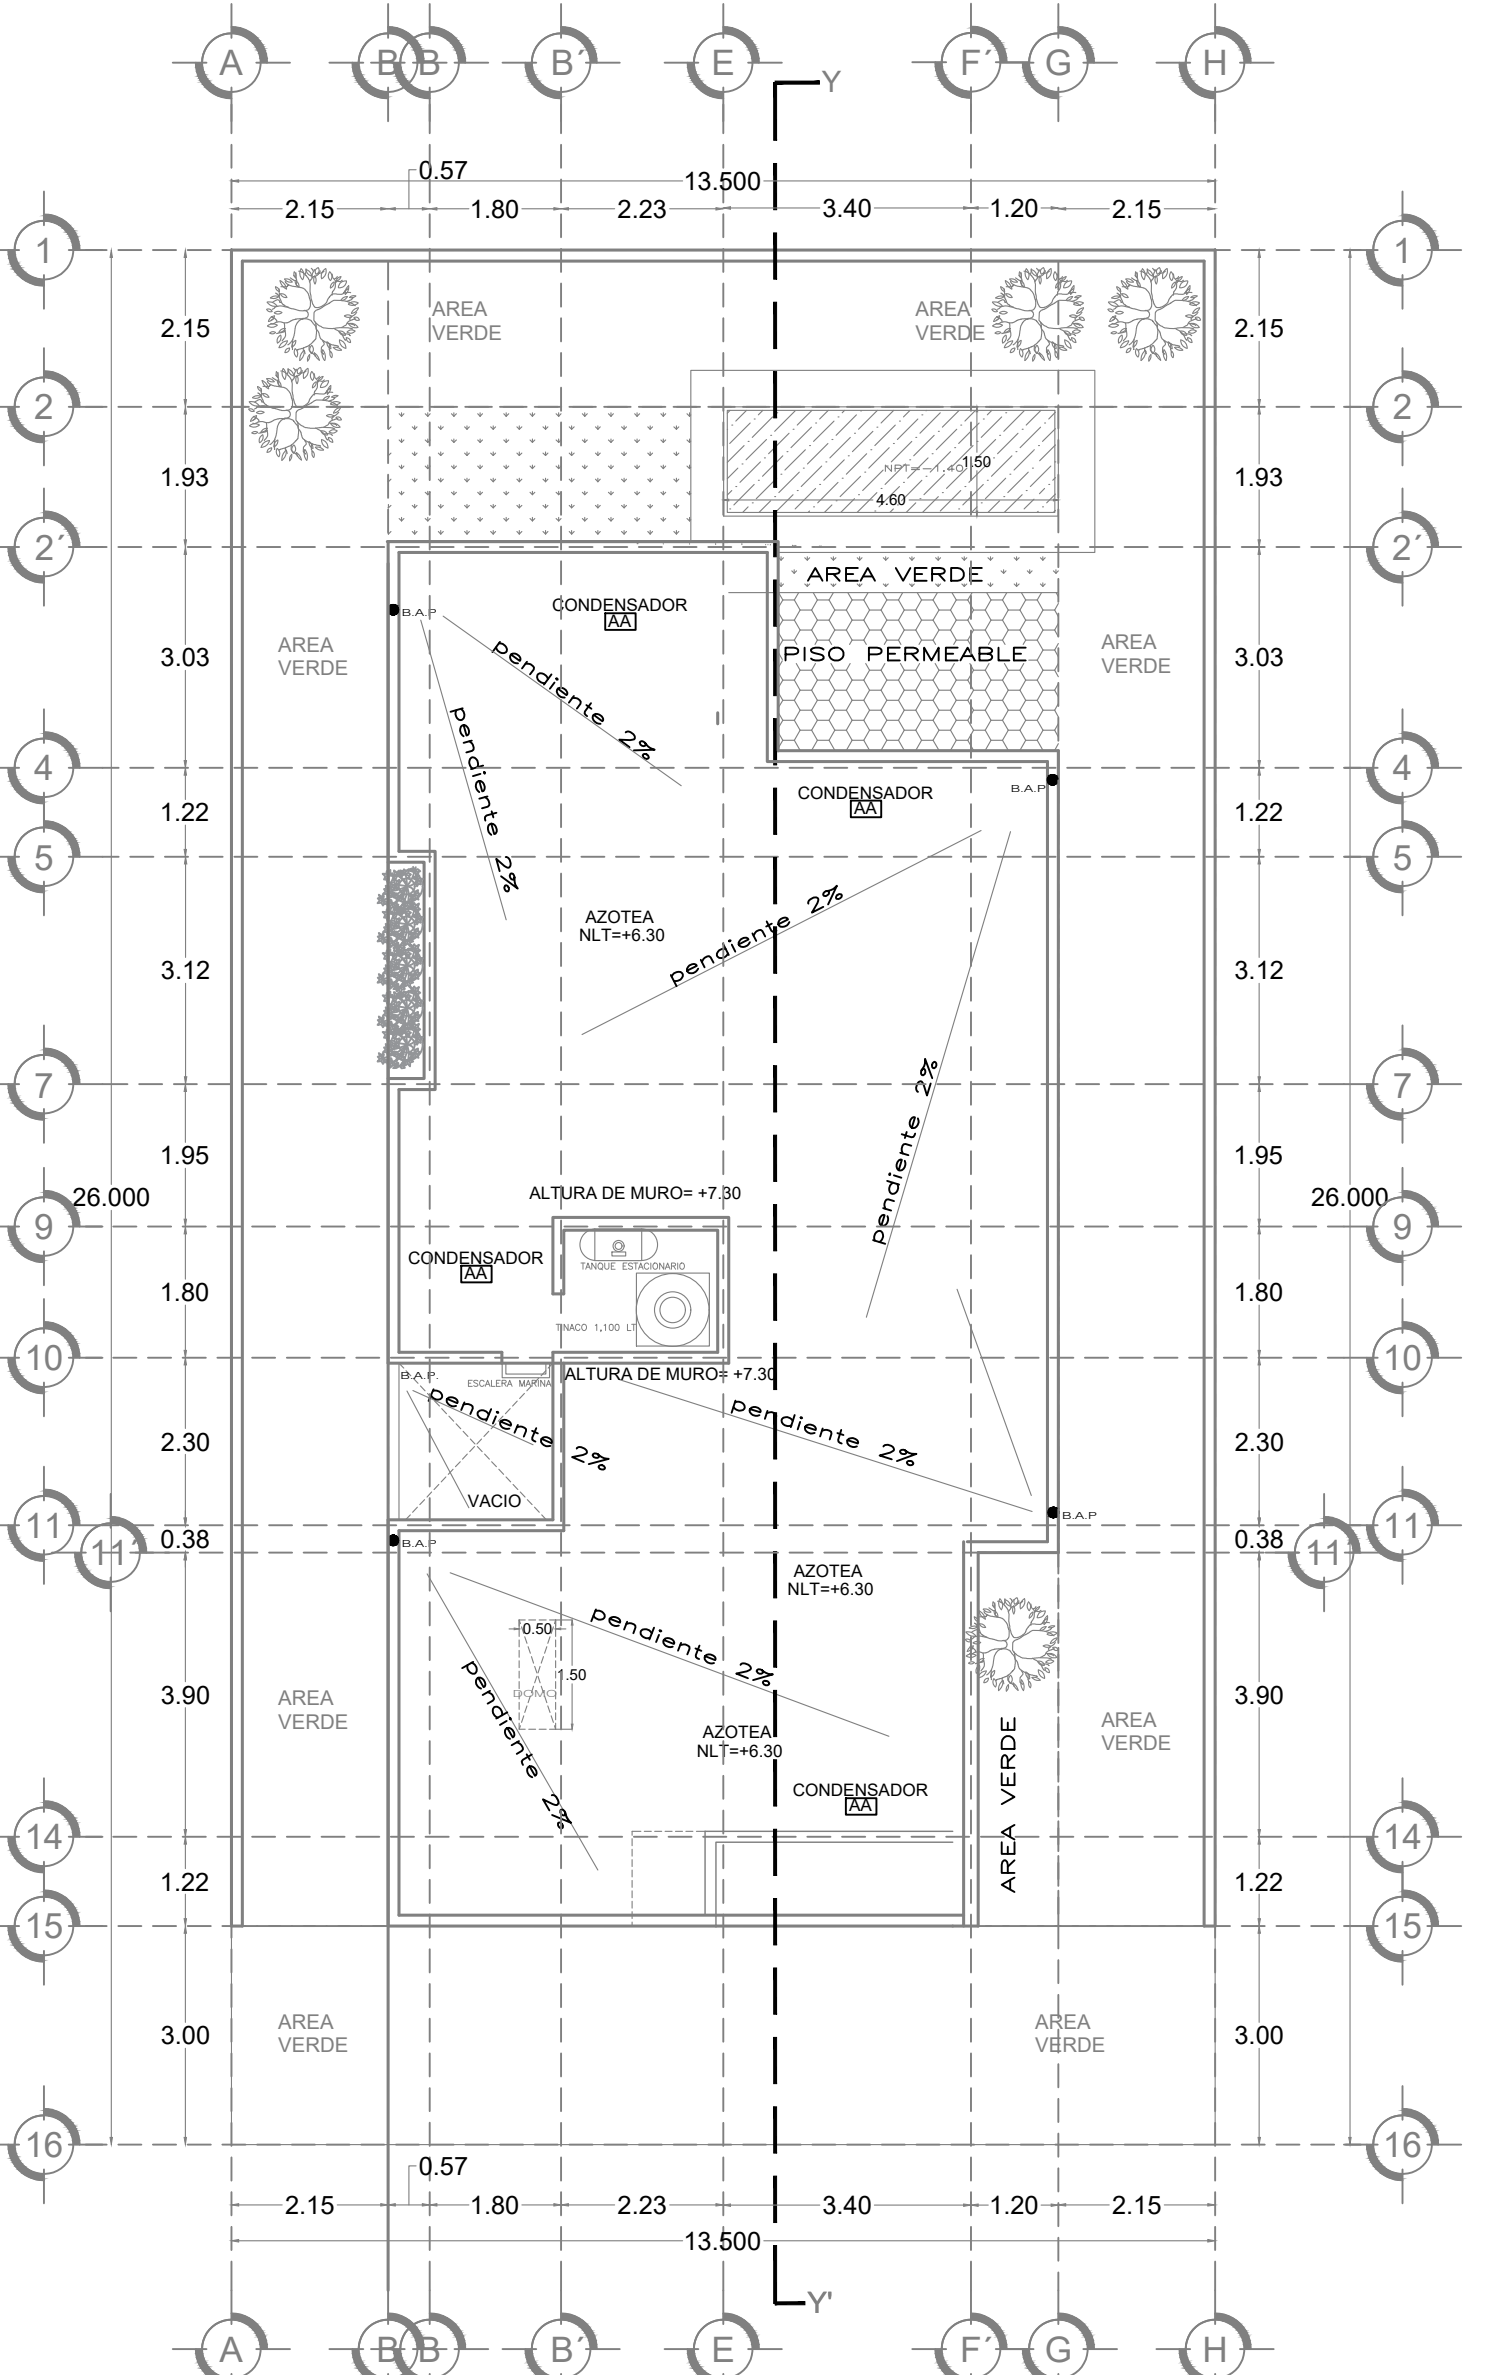


PLANTA ARQUITECTONICA
Planta de conjunto escala 1:100

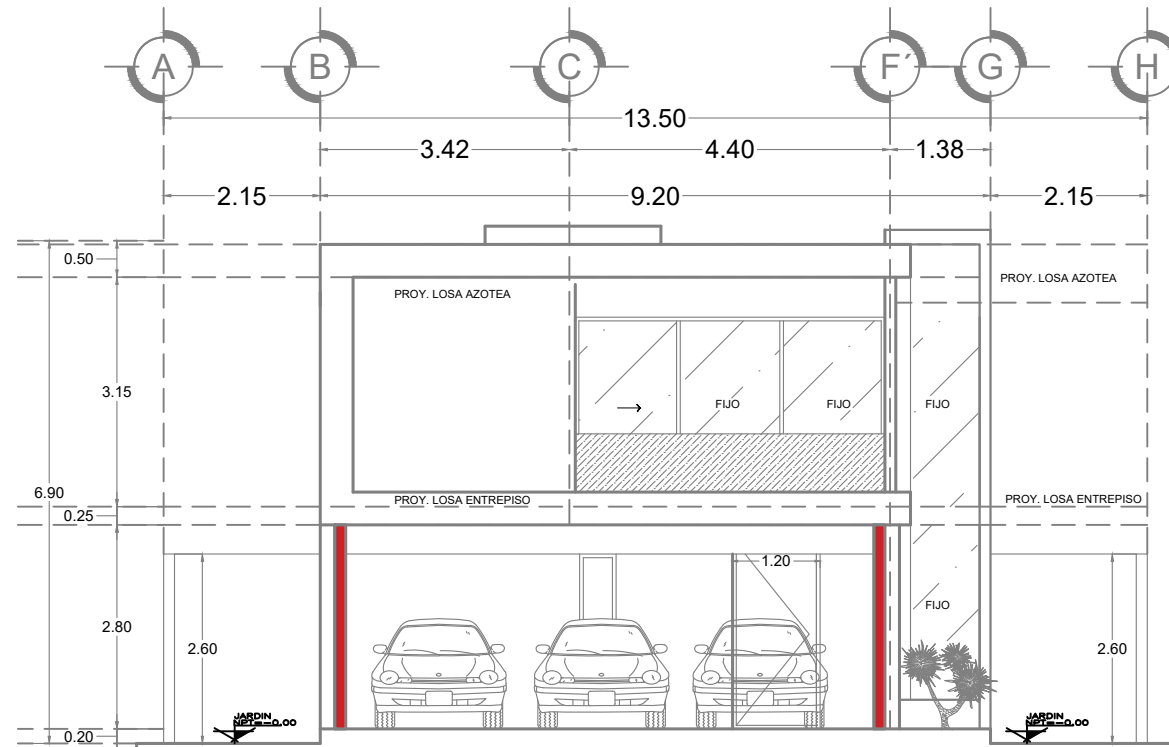


FACHADA PRINCIPAL
escala 1:100

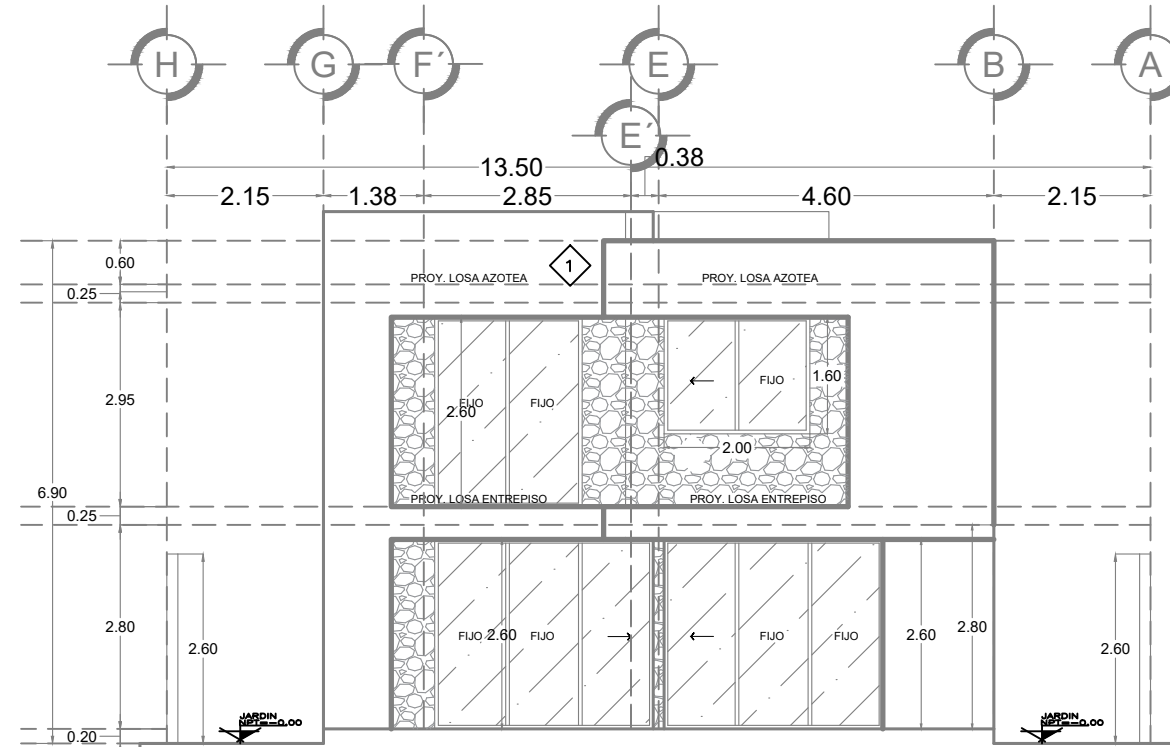


FACHADA POSTERIOR
escala 1:100

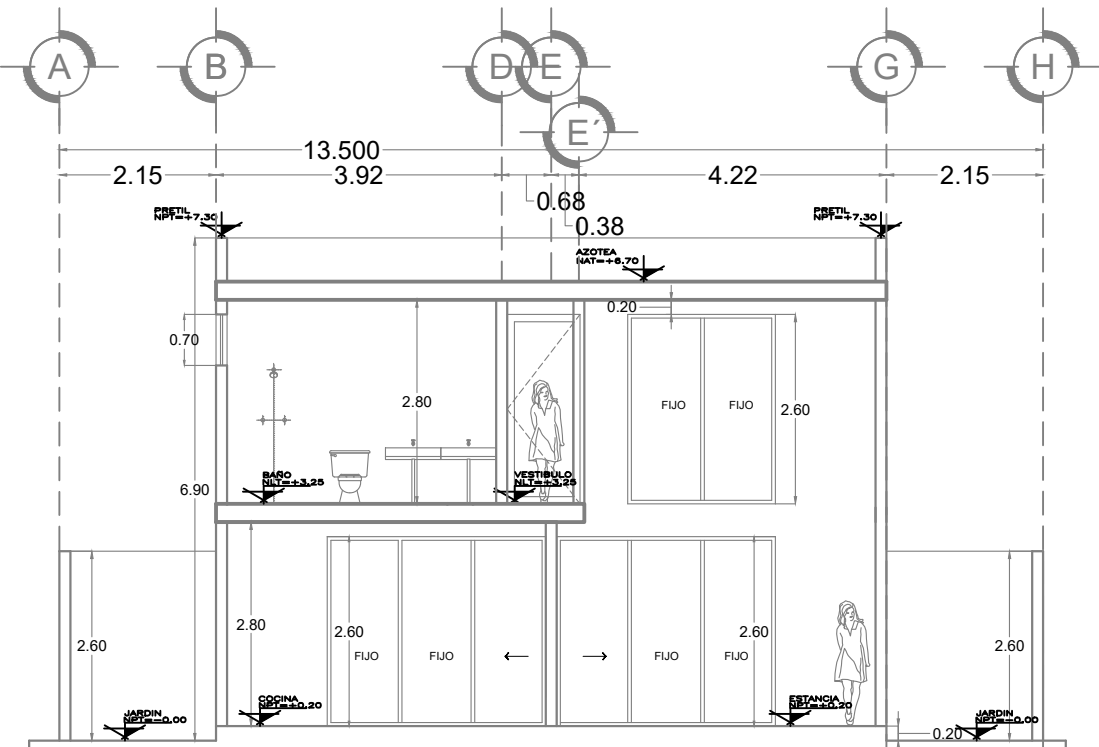


CORTE X-X'
escala 1:100

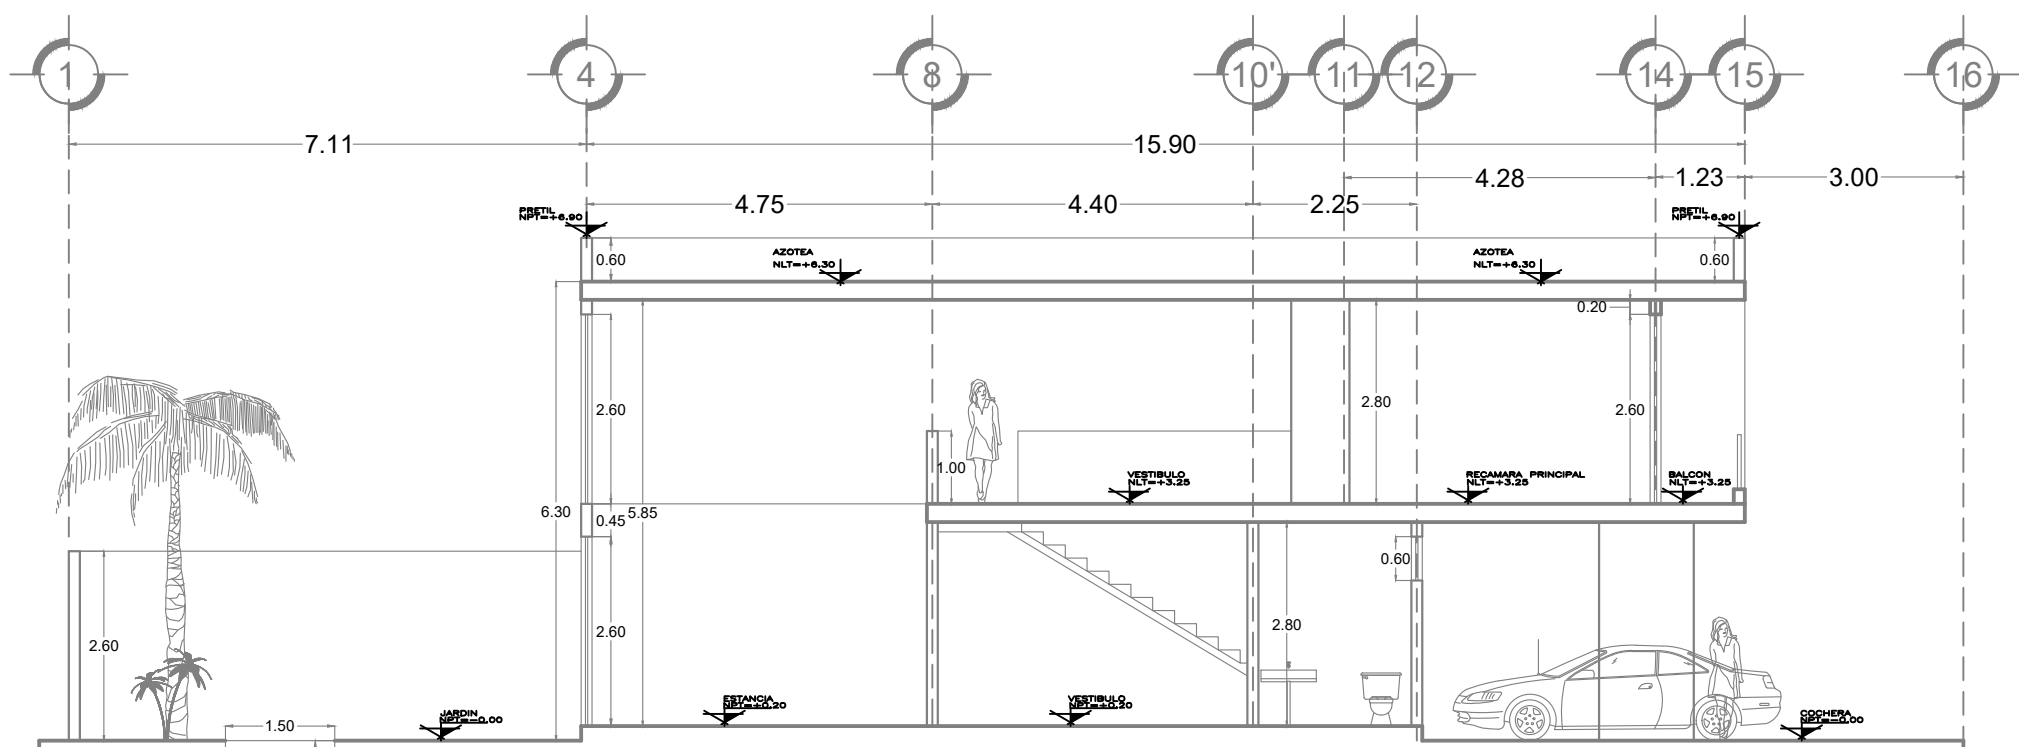

CORTE Y-Y'
escala 1:100

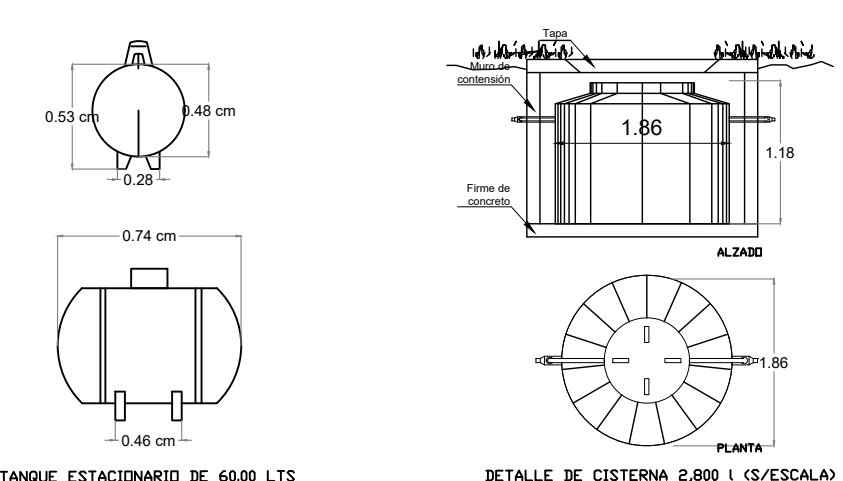

TANQUE ESTACIONARIO DE 6000 LTS

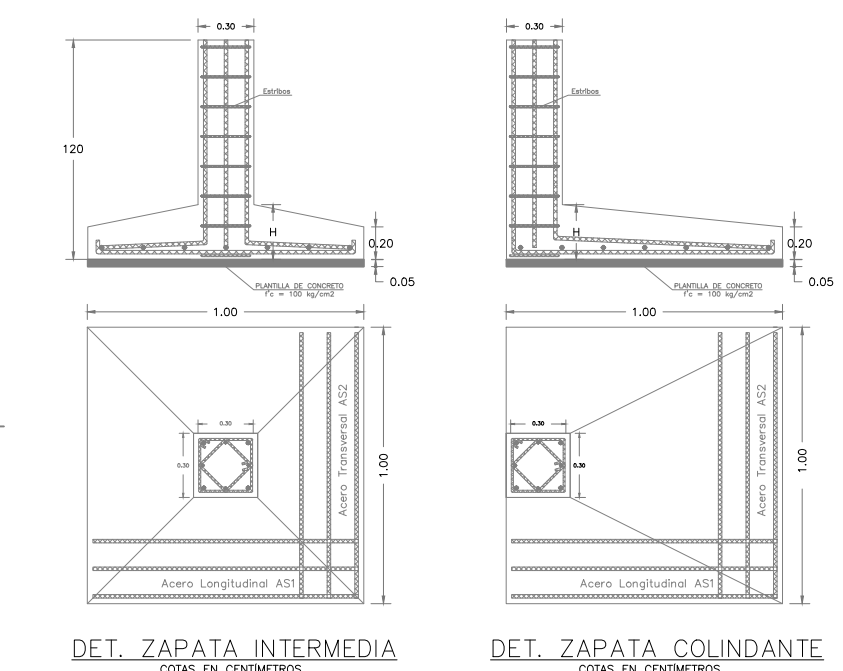

DET. ZAPATA INTERMEDIA

DET. ZAPATA COLINDANTE

DET. ZAPATA COLINDANTE

AREAS	M2	20% ILUMINACION	12.5% VENTILACION
COCINA	19.40 M2	3.88 M2	2.42 M2
V1 2.50X1.60 = 4.16 M2			
COMEDOR	17.73 M2	3.54 M2	2.21 M2
V1 3.00X2.00 = 7.80 M2			
V2 2.10X2.00 = 3.80 M2			
V3 3.00X2.00 = 7.80 M2			
V4 3.00X2.00 = 7.80 M2			
V5 3.00X2.00 = 7.80 M2			
ESTANCIA	20.14 M2	4.02 M2	2.51 M2
RECAMARA 1	13.79 M2	2.75 M2	1.72 M2
V1 2.50X1.60 = 3.20 M2			
V2 2.50X1.60 = 3.20 M2			
V3 2.50X1.60 = 3.20 M2			
V4 2.50X1.60 = 3.20 M2			
V5 2.50X1.60 = 3.20 M2			
BAÑO DE RECAMARA 1	4.12 M2	0.82 M2	0.51 M2
V1 1.40X2.00 = 0.84 M2			
V2 1.40X2.00 = 0.84 M2			
V3 1.40X2.00 = 0.84 M2			
V4 1.40X2.00 = 0.84 M2			
V5 1.40X2.00 = 0.84 M2			
1/2 BAÑO	2.80 M2	0.56 M2	0.35 M2
V1 1.20X2.00 = 0.75 M2			
V2 1.20X2.00 = 0.75 M2			
V3 1.20X2.00 = 0.75 M2			
V4 1.20X2.00 = 0.75 M2			
V5 1.20X2.00 = 0.75 M2			
CLOSET VESTIDOR RECAMARA 1	2.85 M2		
VESTIBULO PLANTA BAJA	16.47 M2		
VESTIBULO PLANTA ALTA	16.67 M2		
CLOSET DE BLANCOS	0.87 M2		
CUARTO DE LAVADO	4.53 M2	0.90 M2	0.56 M2
V1 1.30X1.60 = 2.16 M2			
V2 1.30X1.60 = 2.16 M2			
V3 1.30X1.60 = 2.16 M2			
V4 1.30X1.60 = 2.16 M2			
V5 1.30X1.60 = 2.16 M2			
RECAMARA 2	15.75 M2	3.15 M2	1.96 M2
V1 3.00X2.00 = 7.80 M2			
V2 3.00X2.00 = 7.80 M2			
V3 3.00X2.00 = 7.80 M2			
V4 3.00X2.00 = 7.80 M2			
V5 3.00X2.00 = 7.80 M2			
RECAMARA 3	19.21 M2	3.84 M2	2.40 M2
V1 2.50X1.60 = 4.00 M2			
V2 2.50X1.60 = 4.00 M2			
V3 2.50X1.60 = 4.00 M2			
V4 2.50X1.60 = 4.00 M2			
V5 2.50X1.60 = 4.00 M2			
BAÑO RECAMARA 2,3	7.17 M2	1.43 M2	0.89 M2
V1 1.10X2.00 = 0.75 M2			
V2 1.10X2.00 = 0.75 M2			
V3 1.10X2.00 = 0.75 M2			
V4 1.10X2.00 = 0.75 M2			
V5 1.10X2.00 = 0.75 M2			
RECAMARA PRINCIPAL	21.85 M2	4.37 M2	2.73 M2
V1 4.20X2.00 = 8.40 M2			
V2 4.20X2.00 = 8.40 M2			
V3 4.20X2.00 = 8.40 M2			
V4 4.20X2.00 = 8.40 M2			
V5 4.20X2.00 = 8.40 M2			
CLOSET VESTIDOR RECAMARA PRINCIPAL	6.94 M2		
V1 1.50X2.00 = 0.80 M2			
V2 1.50X2.00 = 0.80 M2			
V3 1.50X2.00 = 0.80 M2			
V4 1.50X2.00 = 0.80 M2			
V5 1.50X2.00 = 0.80 M2			
BAÑO PRINCIPAL	5.86 M2	1.17 M2	0.73 M2
V1 1.00X2.00 = 0.80 M2			
V2 1.00X2.00 = 0.80 M2			
V3 1.00X2.00 = 0.80 M2			
V4 1.00X2.00 = 0.80 M2			
V5 1.00X2.00 = 0.80 M2			
BALCON RECAMARA PRINCIPAL	4.89 M2		
COCHERA	33.22 M2		
VESTIBULO ACCESO	1.83 M2		

AREAS	M2
COCHERA	33.22 M2
VESTIBULO ACCESO	1.82 M2
1/2 BAÑO	2.82 M2
RECAMARA /BAÑO 1	20.76 M2
ESTANCIA	20.14 M2
COMEDOR	17.73 M2
COCINA	19.40 M2
TERRAZA	10.55 M2
VESTIBULO P.B.	16.47 M2
RECAMARA PRINCIPAL	21.85 M2
CLOSET VESTIDOR	6.94 M2
BAÑO REC. PRINCIPAL	5.86 M2
BALCON REC. PRINCIPAL	4.88 M2
RECAMARA 2	15.75 M2
RECAMARA 3	19.21 M2
BAÑO RECAMARAS 2,3	7.17 M2
VESTIBULO P.A.	16.67 M2
CTO. DE LAVADO	4.53 M2
AREA DE TENDIDO	4.53 M2
CLOSET BLANCOS	0.87 M2
TOTAL AREAS	250.97 M2


SIMBOLOGIA

e/a...extractor aire
bap...bajante aguas pluviales
RAJ...registro aguas jabonosas
caño aguas negras
caño aguas negras
NPT...nivel piso terminada
NLT...nivel de losa terminado


acometida servicios

PLANTA BAJA			M2
COCHERA	7.50	4.43	33.22
VESTIBULO ACCESO	1.82	1.00	1.82
1/2 BAÑO	2.10	1.25	2.62
RECAMARA /BAÑO 1 VESTIDOR	4.38	4.60	20.76
ESTANCIA	4.38	4.60	20.14
COMEDOR	4.05	4.38	17.73
COCINA	4.43	4.38	19.40
VESTIBULO P.B.	4.60	5.65	16.47
VOLADO DE REC. 3	4.68	0.40	1.87
ESCALERA	1.15	5.50	6.32
MUROS			13.28
TOTAL			152.63
MENOS DOBLE ALTURA 20 14 M2			132.49


PLANTA ALTA			M2
CAMARA PRINCIPAL	5.30	4.13	21.85
CLOSET VESTIDOR	3.20	2.41	6.94
BAÑO PRINCIPAL	2.73	2.15	5.86
BALCON REC. PRINCIPAL	1.15	4.25	4.88
CAMARA / BAÑO 2	4.38	3.78	13.84
CLOSET VESTIDOR	3.03	1.35	4.09
CAMARA / BAÑO 3	3.03	3.75	18.50
CLOSET VESTIDOR		1.35	4.09
VESTIBULO P.A. ESCALERA Y VACIO			26.48
CTO. DE LAVADO	2.15	2.11	4.54
CLOSET BLANCOS	1.35	0.65	0.87
DOBLE ALTURA	4.38	4.60	20.14
MUROS			15.70
		TOTAL	147.78

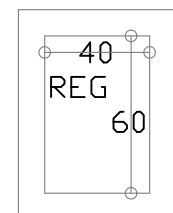


REGISTRO SANITARIO PLANTA

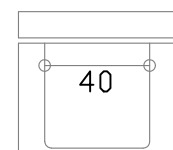


REGISTRO SANITARIO CORTE

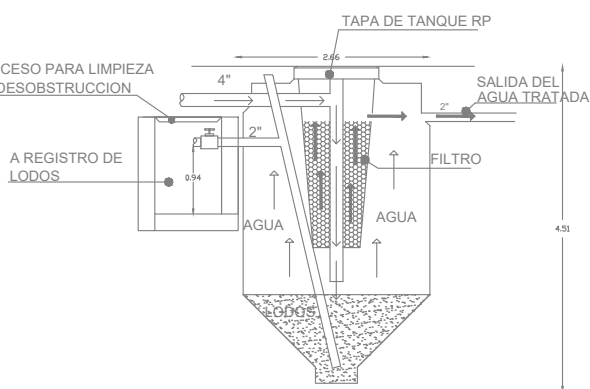

TANQUE RP

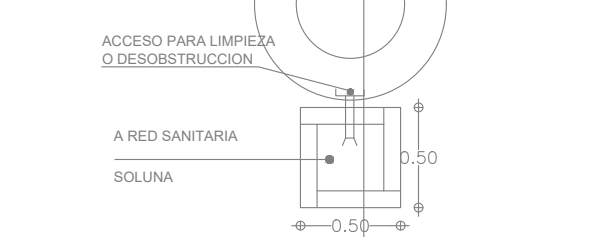

BIODIGESTOR ROTOPLAST 1300 LT

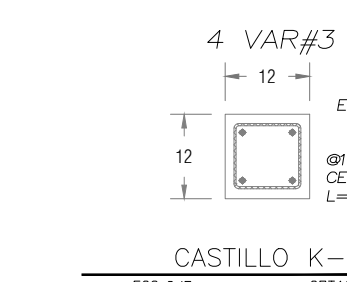

CASTILLO K-1

ESC. S/E

COTAS EN CM

COTAS EN CM

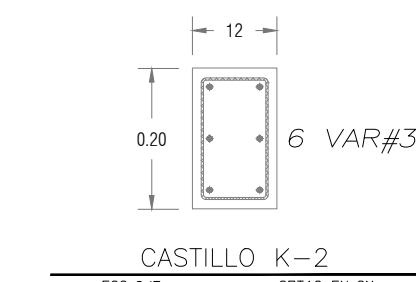

CASTILLO K-2

ESC. S/E

COTAS EN CM

COTAS EN CM

