




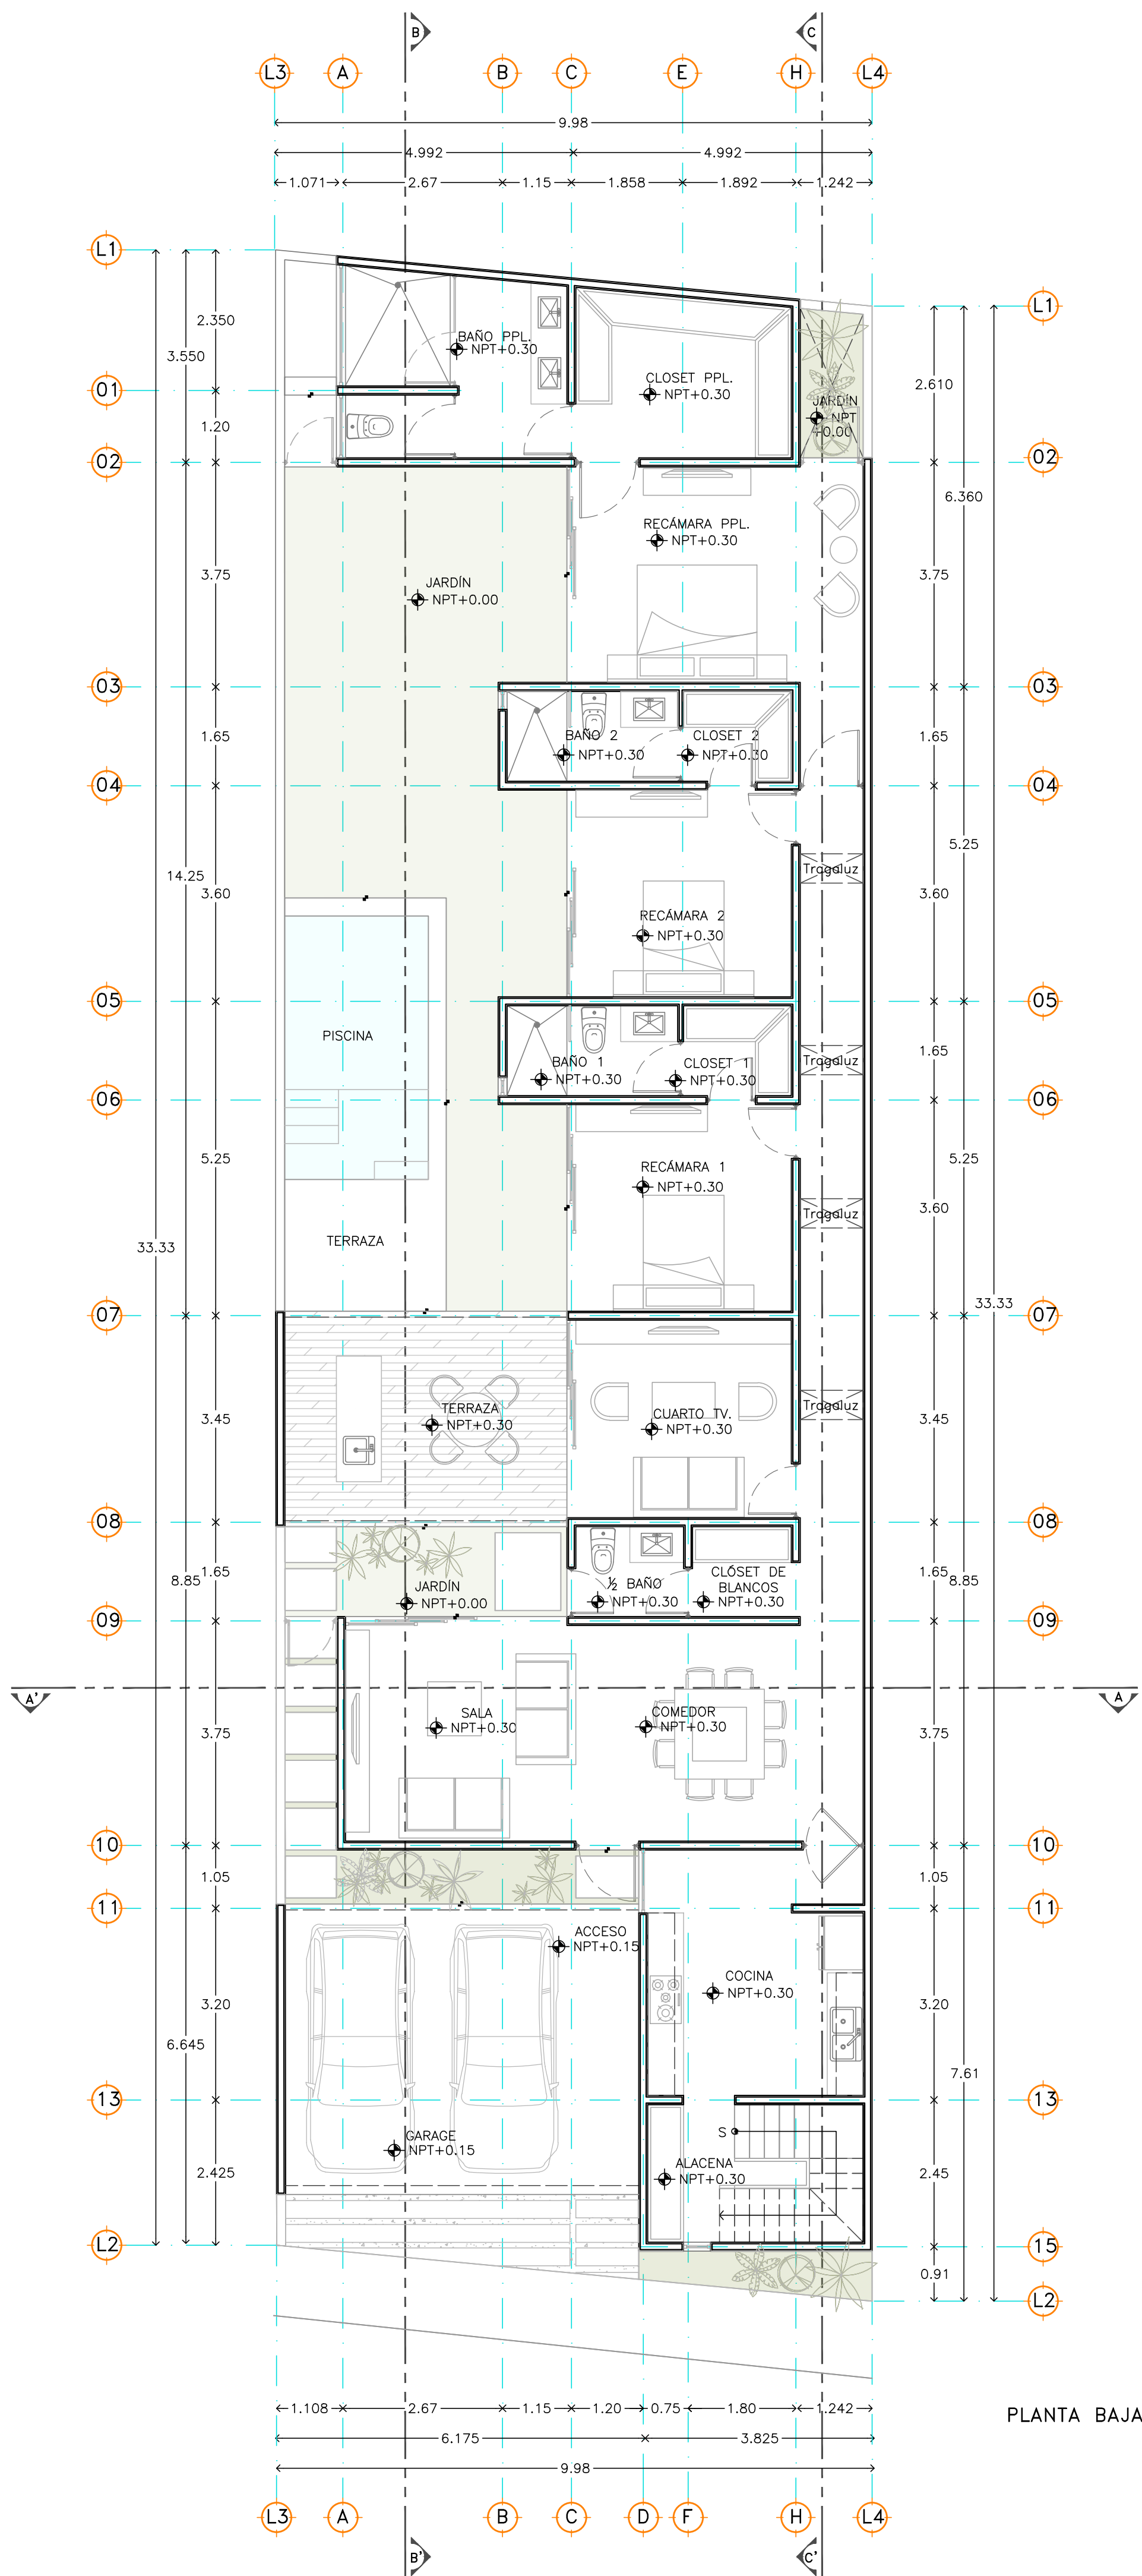

PLANTA BAJA

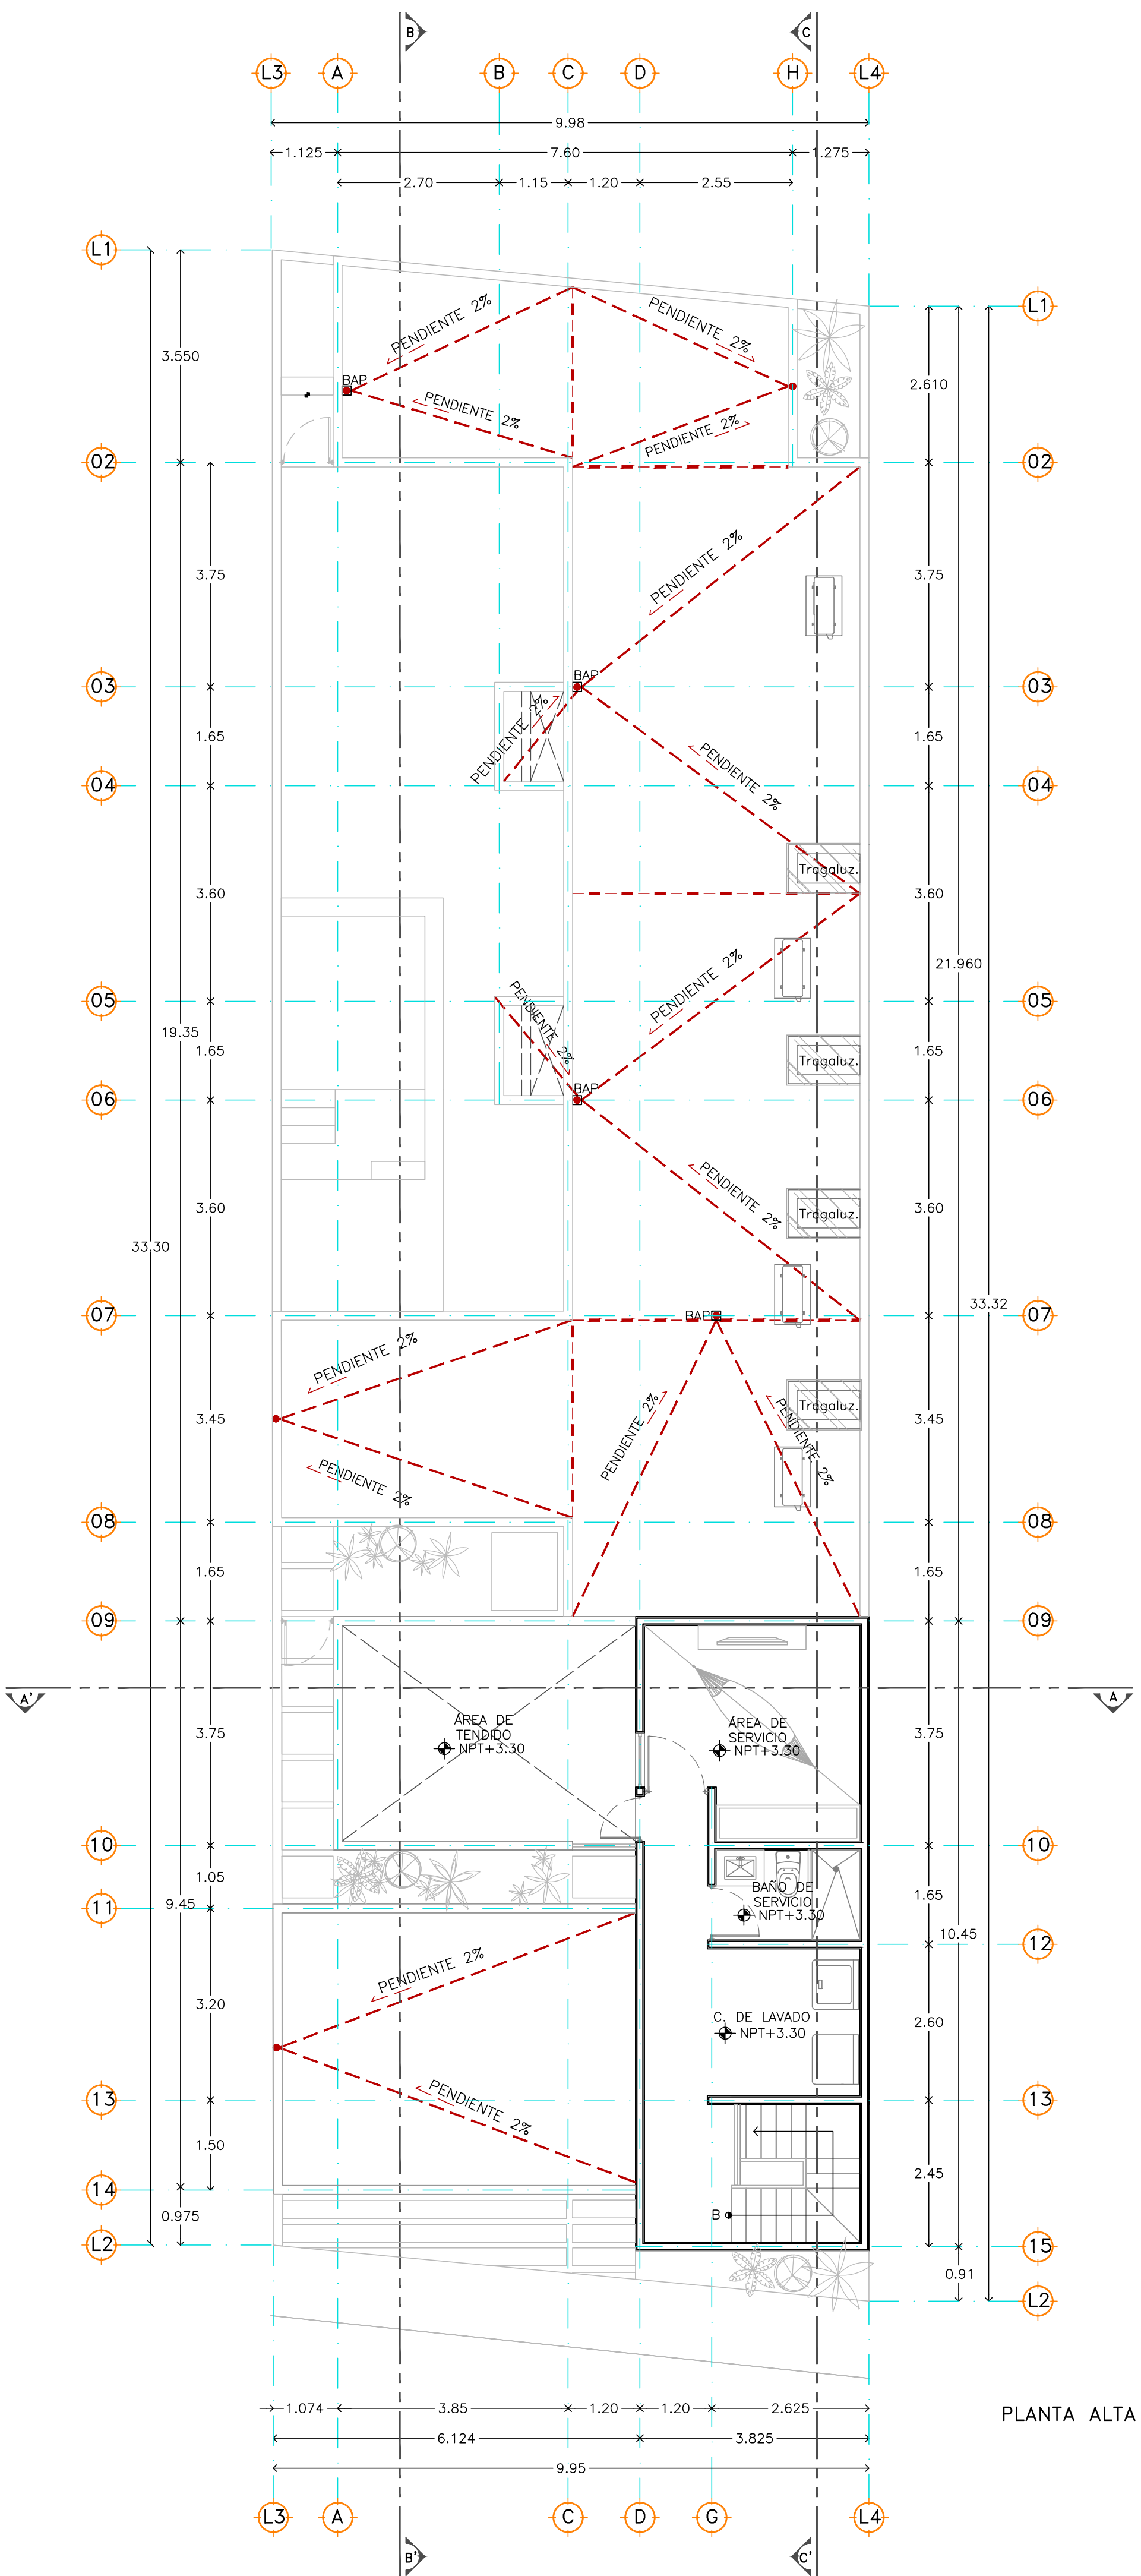

PLANTA ALTA

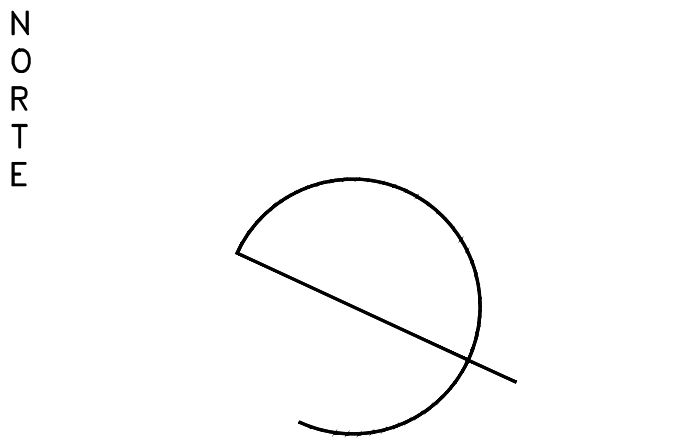

DISEÑO

COLABORADORES

- Arq. Ricardo Albornoz Cabrera
- Arq. Adda E. Muñoz Barahona
- Arq. Ligia Esther Molina López
- Arq. Jimena A. Gutiérrez Bassó
- Arq. Diana Laura Zavala Arroyo
- Br. Jimena Ralon Sigales
- Br. Estefany Aguilar Barrera
- Br. María Cecilia Rivas Ríos
- Br. Valeria A. Castillo Pantoja
- Br. Braulio M. Valencia Méndez
- Br. Paulina Gabriela Vega Martín
- Br. Daniel Martínez Pérez Duarte

NOMENCLATURA

NPT+0.00	Nivel de Piso Terminado
NAT+0.00	Nivel Acabado de Techo
NSP+0.00	Nivel Superior de Pretil
BP	Bajante Pluvial
LT	Límite de Terreno

METROS CUADRADOS

PLANTA BAJA >	234.72m²
PLANTA ALTA >	35.71m²
TOTAL >	270.42m²

SIMBOLOGÍA

NOTAS

El contenido en este plano, sus diseños y detalles son exclusivos de APIRON.
El contenido en este plano solo podrá ser utilizado para el proyecto para el cual fueron elaborados y no podrá ser reproducido en su totalidad o parcialmente por medios mecánicos, electrónicos, fotográficos, o otros sin la previa autorización por escrito de APIRON.
Tomar dimensiones y mediciones directas a la escala de este plano es riesgo único del contratista, las cuales deberán verificarse en los planos arquitectónicos y en su caso, en los planos de trazo y en las condiciones propias de la obra.
La calidad de los materiales y las especificaciones contenidas en este plano, así como su procedimiento de construcción, son responsabilidad del fabricante y del contratista o diseñador correspondiente.

PROYECTO / Casa San Antonio 1

UBICACIÓN Mérida, Yucatán

CLAVE ARQ-01

PLANO Plantas Arquitectónicas
Planta Baja
Planta Alta

FECHA Enero 2024

ESCALA 1:75

ACOTACIÓN Metros

PROPIETARIO / Joaquín Medina
Carlos Guzman

APIRON

ARQUITECTURA SIN LÍMITES
contacto@apiron.mx