



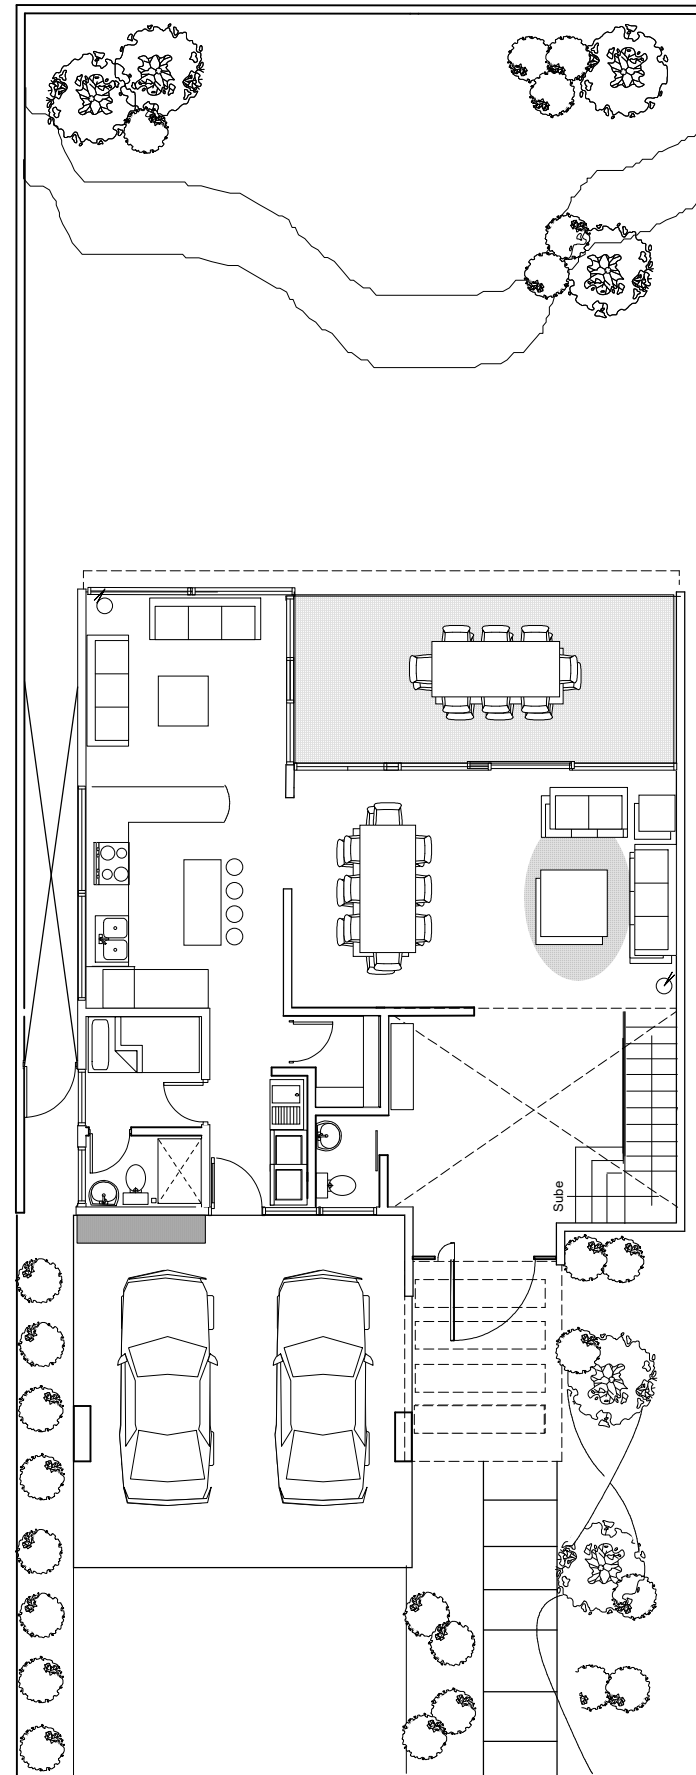

PLANTA BAJA

Planta Amueblada

Escala 1:75

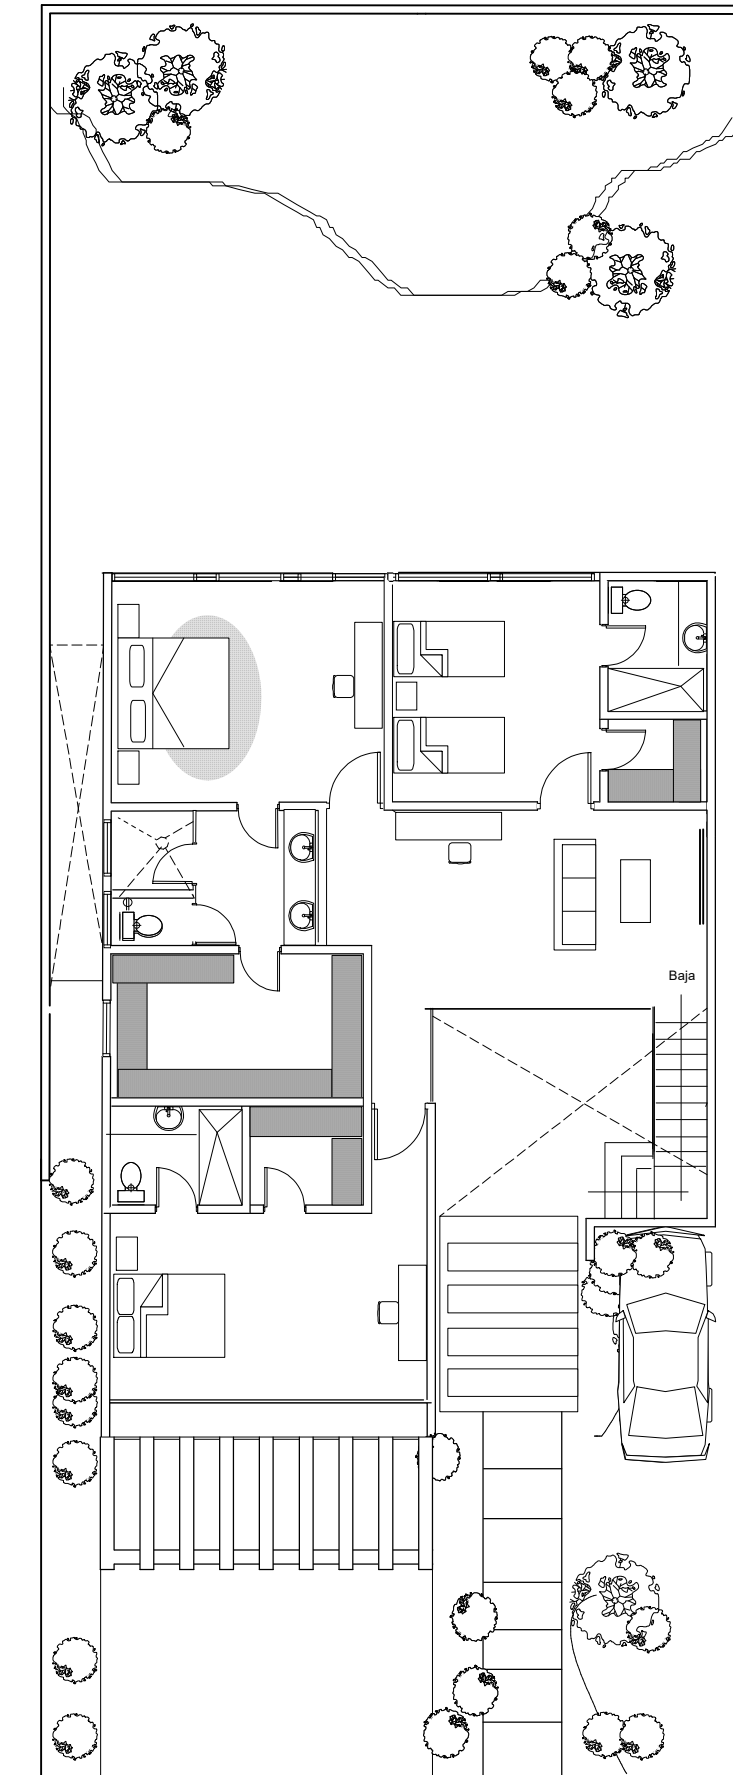

PLANTA ALTA

Planta Amueblada

Escala 1:75