



41

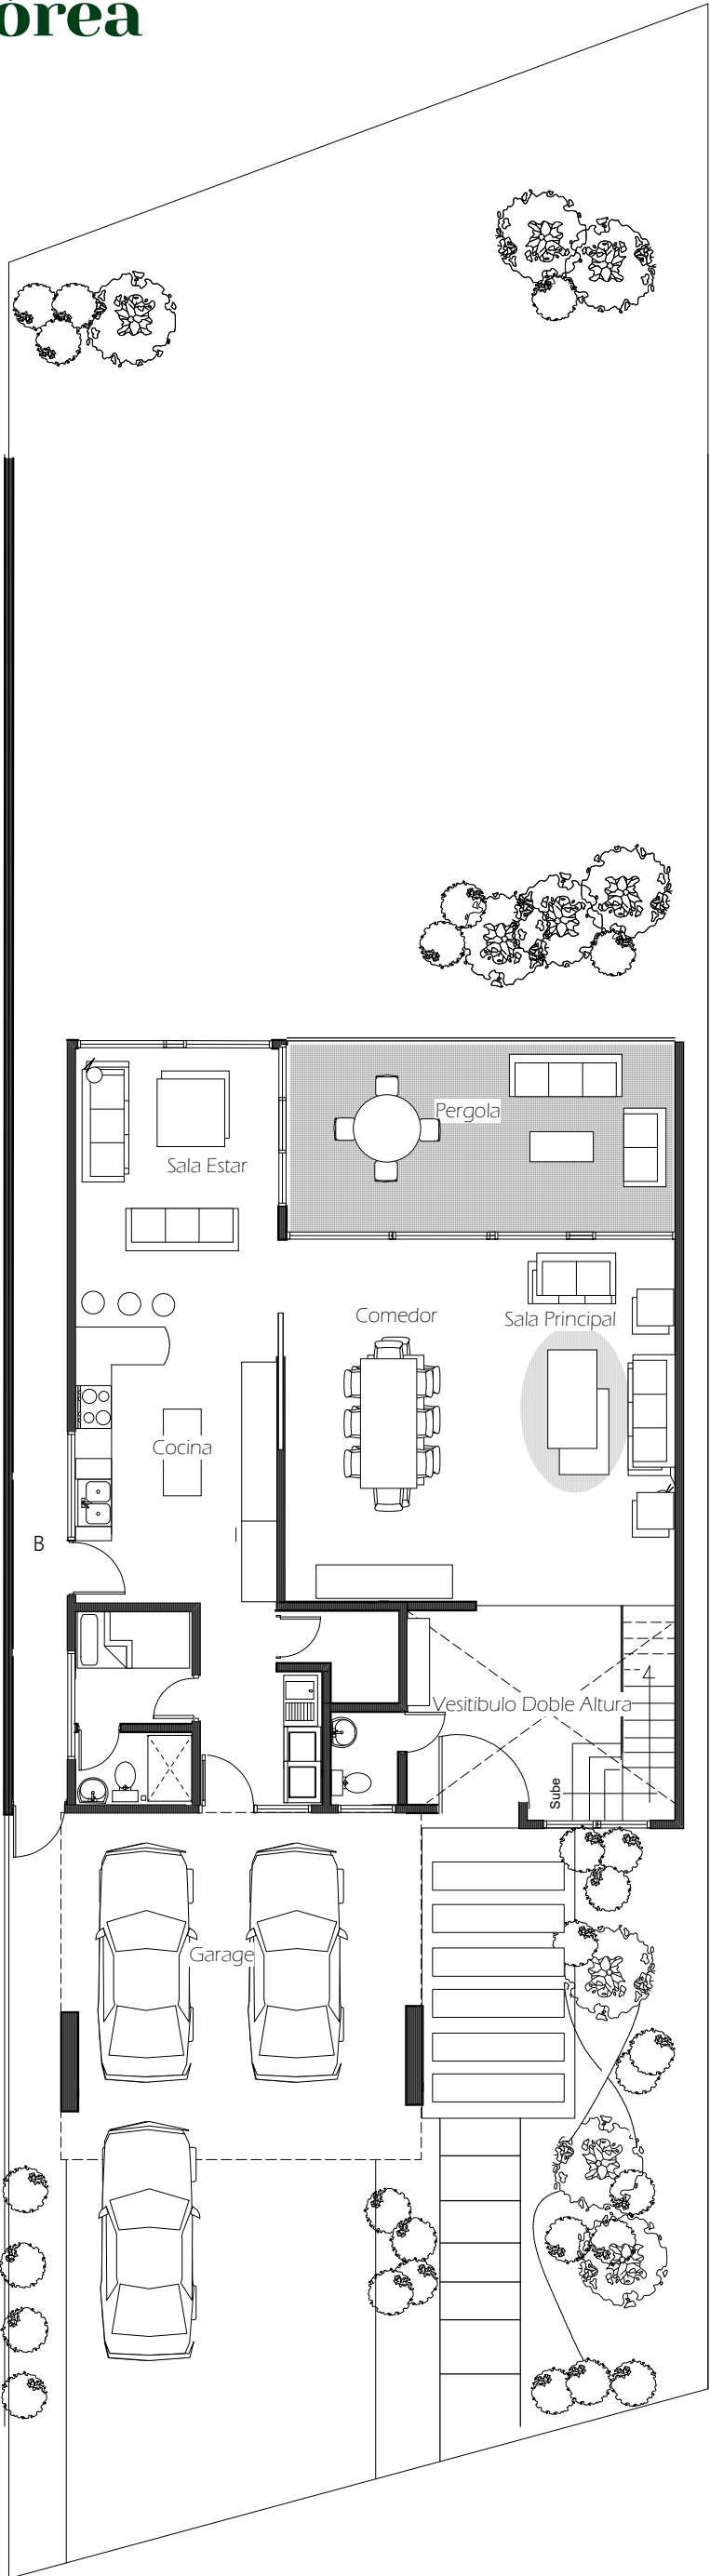

PLANTA INGRESO

Escala 1:75

43

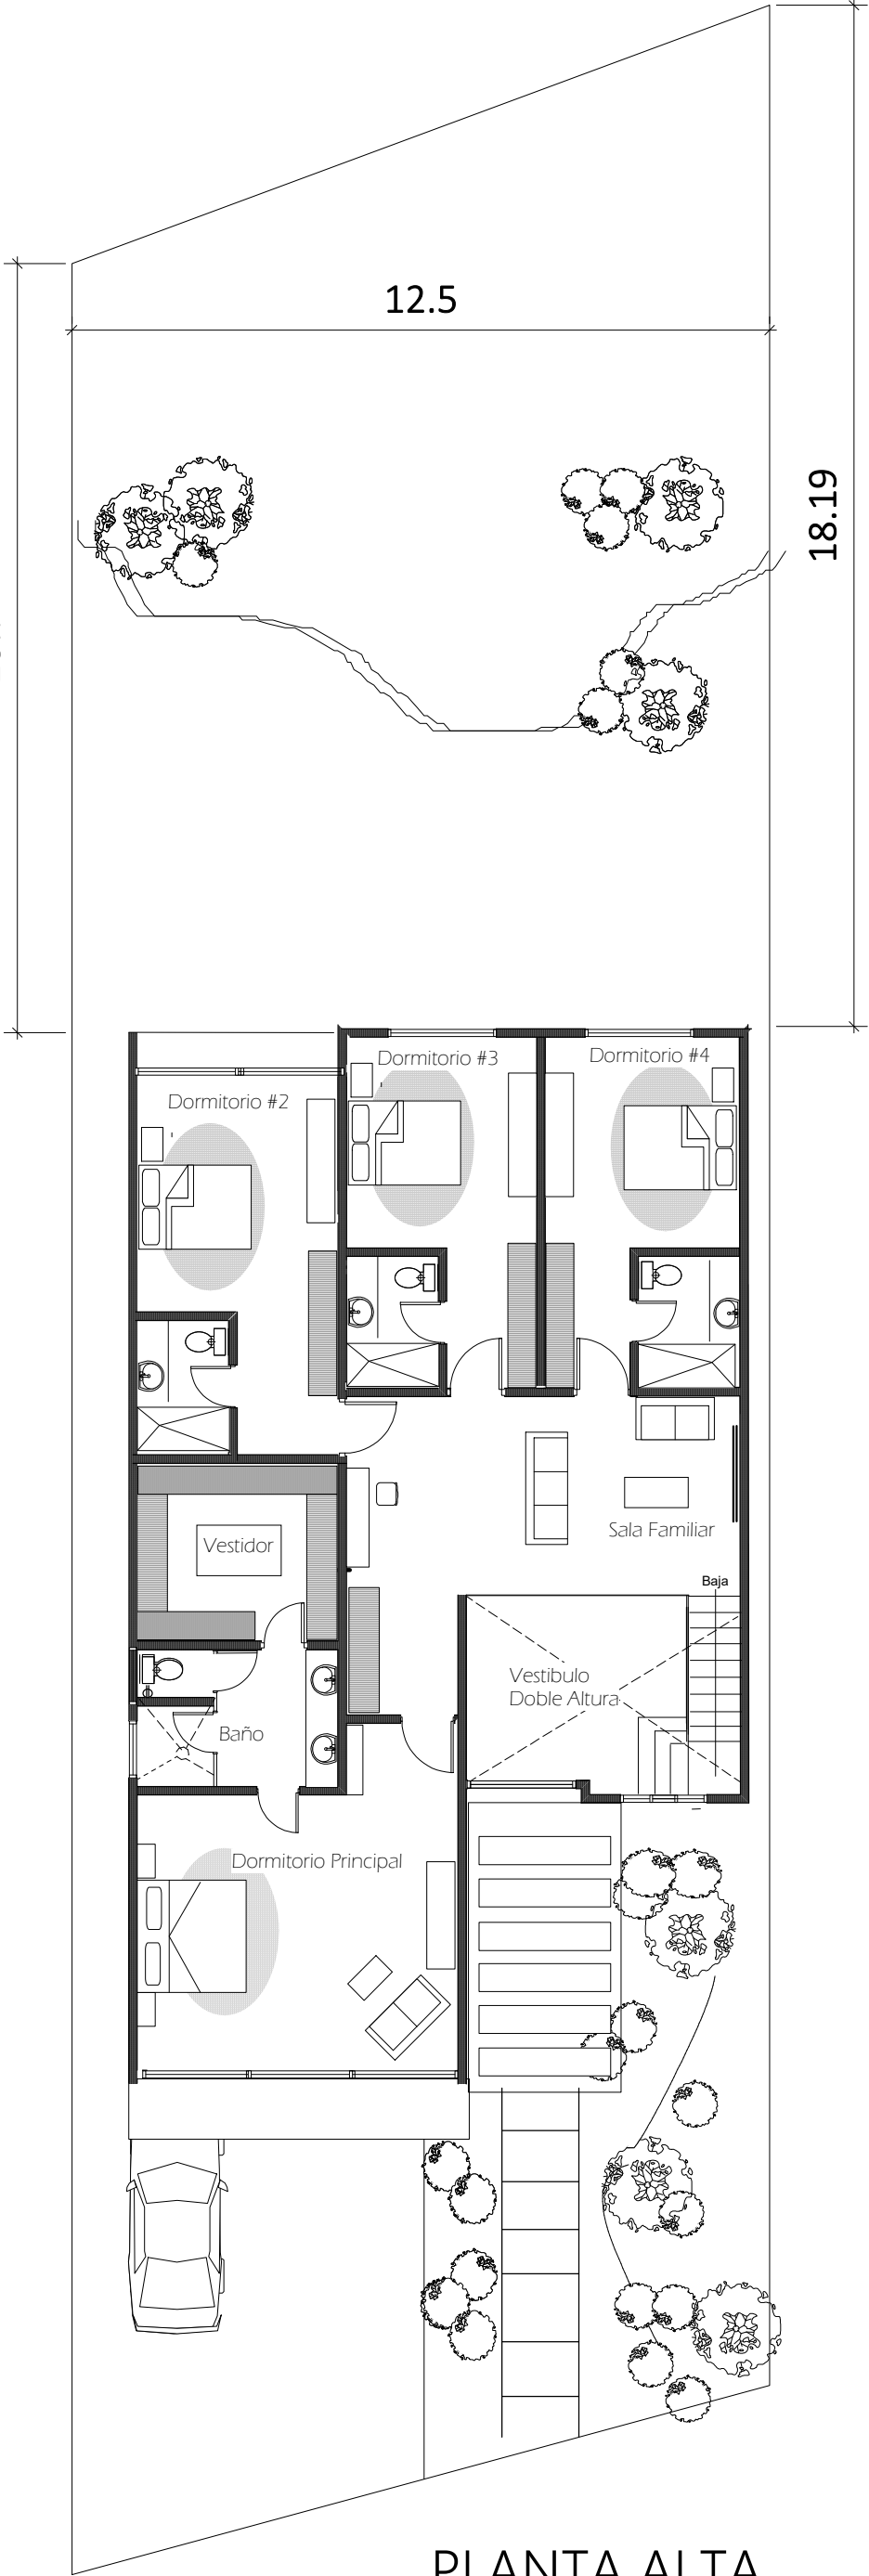

PLANTA ALTA

Escala 1:75