

PLANTA BAJA

PB Areas -- Opcion A con Locales --


Local A 123.80 m² + 81.00 m² = 204.80 m²

Local B ***

Local C 202.75

Local D 202.45 m² + 213.75 m² = 416.20 m²

Total 825.70 m² m²

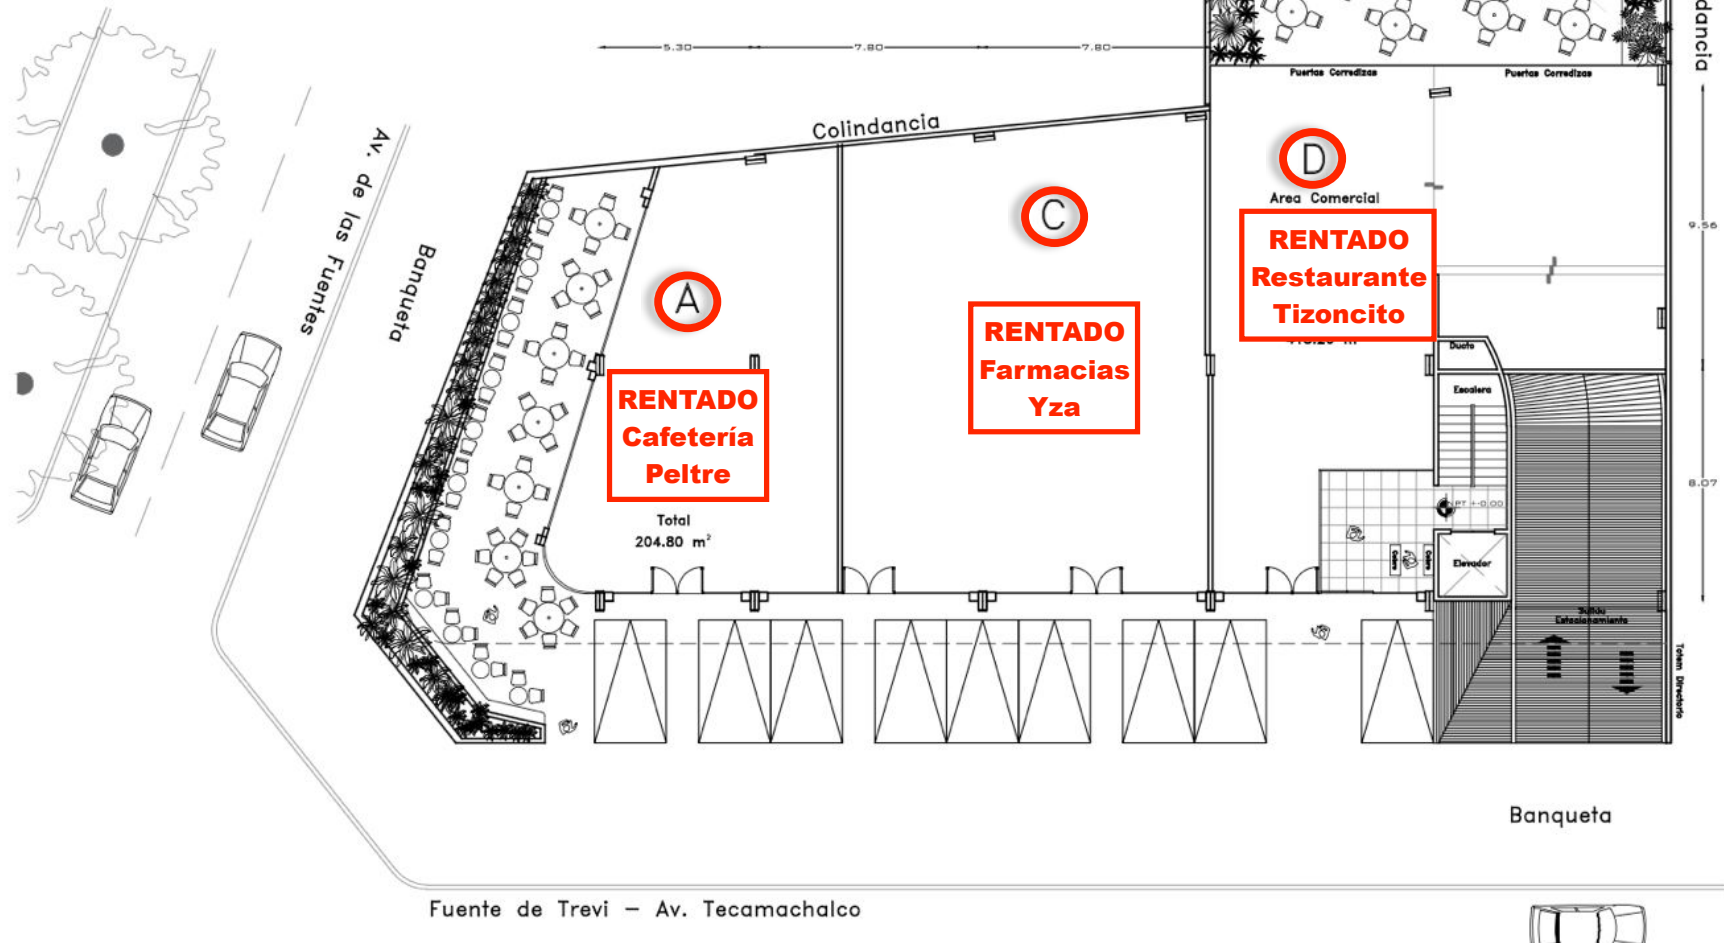


CIMET ARQUITECTOS PLAZA VILLA MADRID 1, PISO 18, COL. ROMA NORTE, CP 06705, CDMX, MEXICO	
LOCAL EXISTENTE 	
UBICACION PUENTE DE TREVI 117 COLONIA TECAMACHALCO, MUNICIPIO NAUICALPAN, ESTADO DE MORELOS, MEXICO	
PROYECTO CORPORATIVO TRATAK PLAZA TREVI	
NOTAS ANTEPROYECTO ARQUITECTONICO	
ARQ. SHOLEM CIMET ARQ. YORAM CIMET	
ARQUITECTONICO	
PLANTA BAJA	
VERSION: FINAL	PLANO: A-02
FECHA: 30/AGO/2023 ESCALA: 1:100	

PISO 1-E

Piso 1 Areas -- Opcion E con Locales --

Local A 95.70 m²+ 25.75 m² Terraza = 121.55 m²
Local B 235.70 m² UTILES
Local C 75.00 m² + 50.10 m² Terraza = 125.10 m²
Local D 71.25 m²+ 17.50 m² Terraza = 88.75 m²
Local E 35.50 m²+10.50 m²=46.00 m²

Total 617.10 m² UTILES

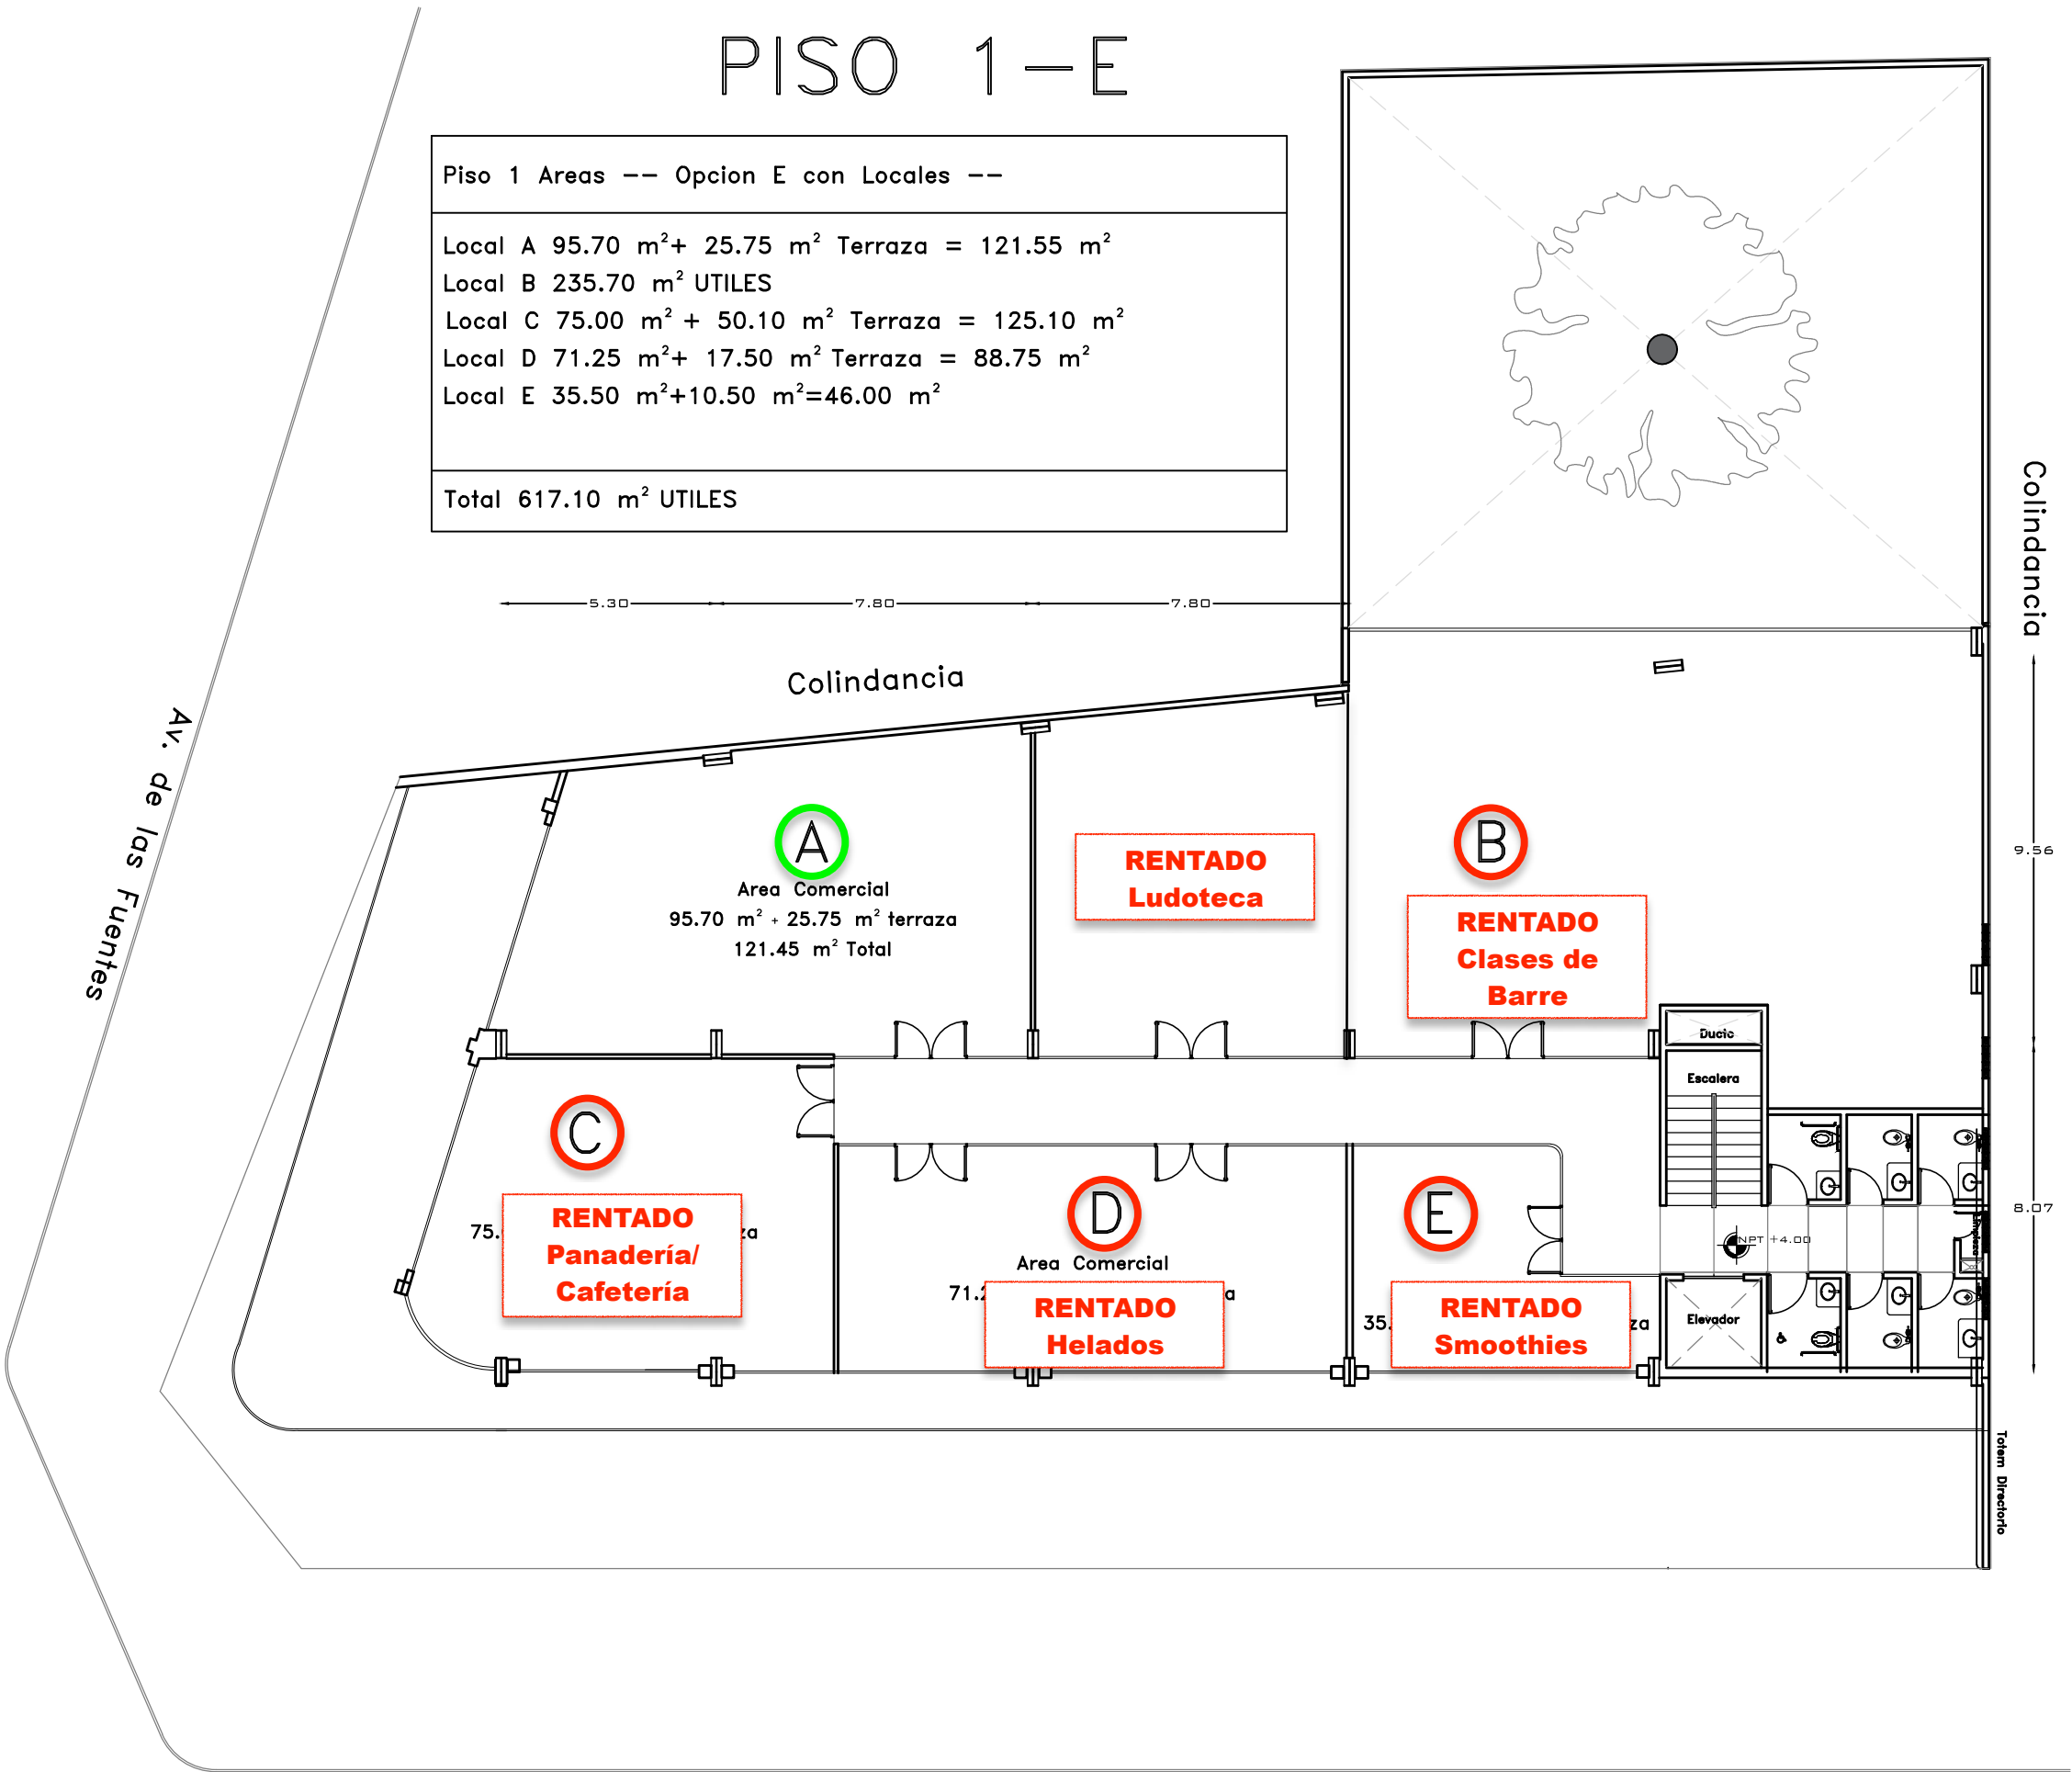


PISO 2-D


Piso 2 Areas -- Opcion D con Locales --

Local A 108.50 m² UTILES
Local B 69.90 m² UTILES
Local C 154.10 m² UTILES
Local D 53.25 m² UTILES
Local E 41.75 m² UTILES
Local F 75.45 m² UTILES

Total 505.40 m² UTILES

Av. de las Fuentes
Banqueta

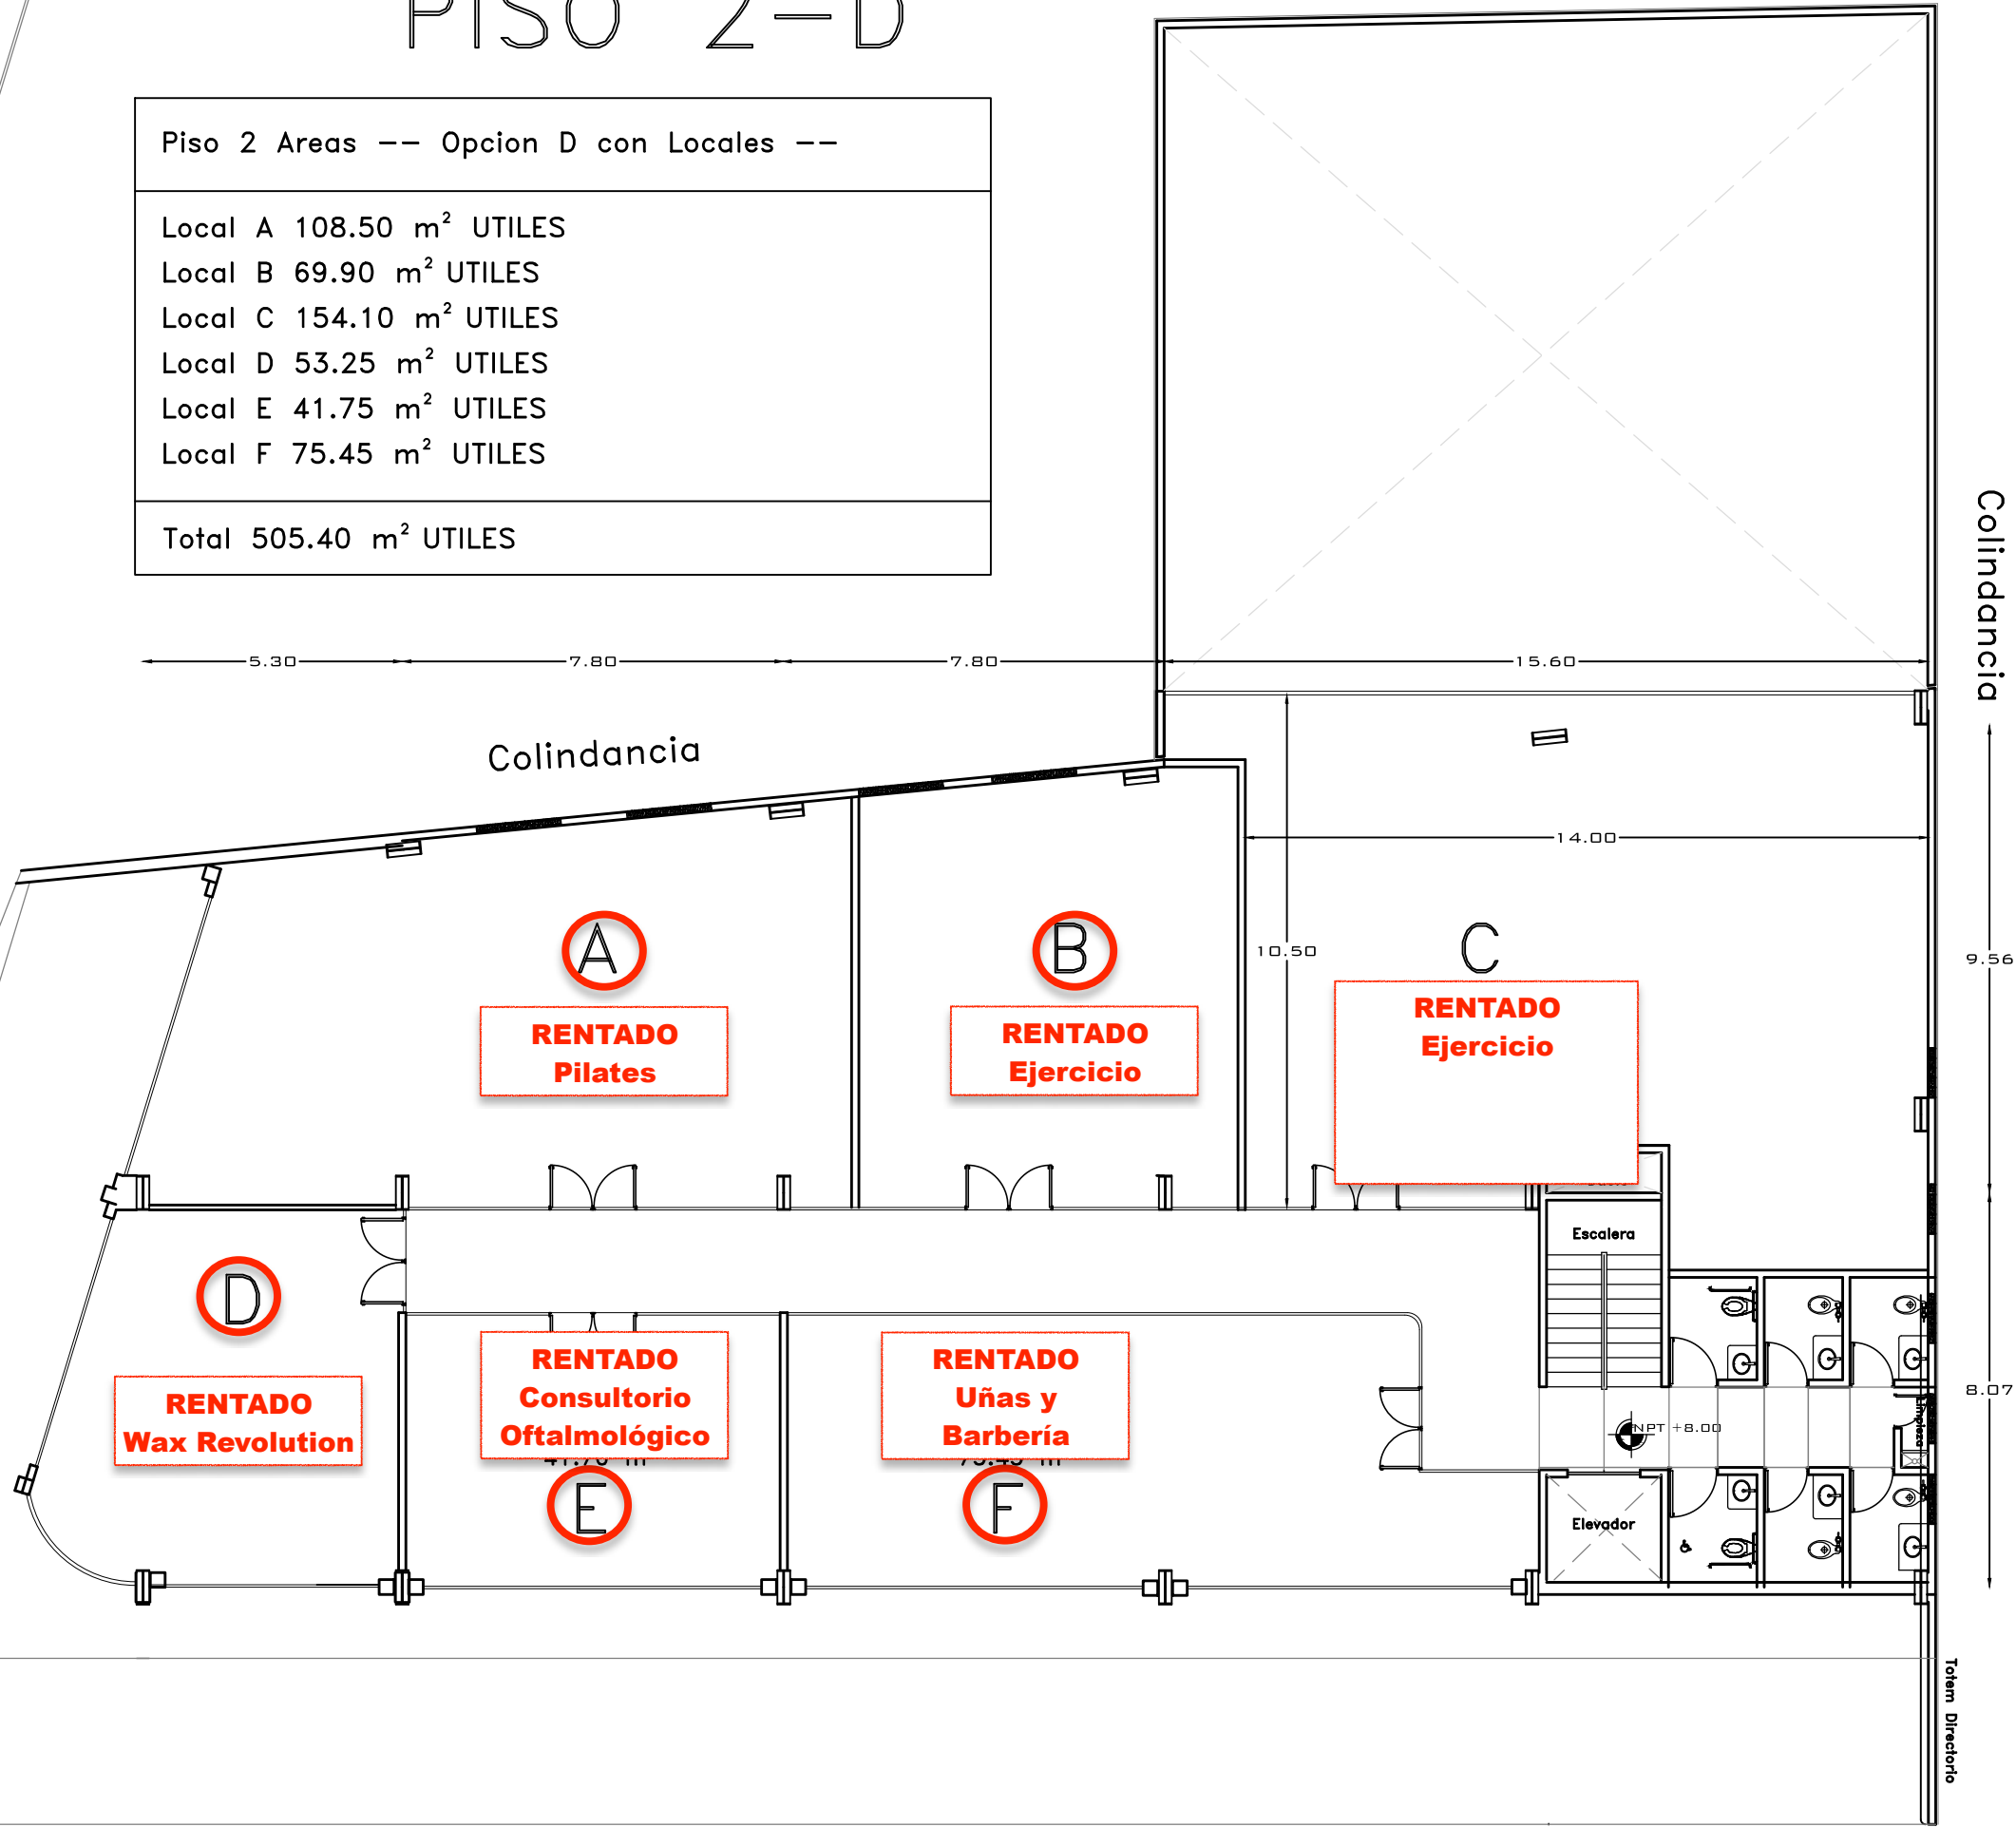

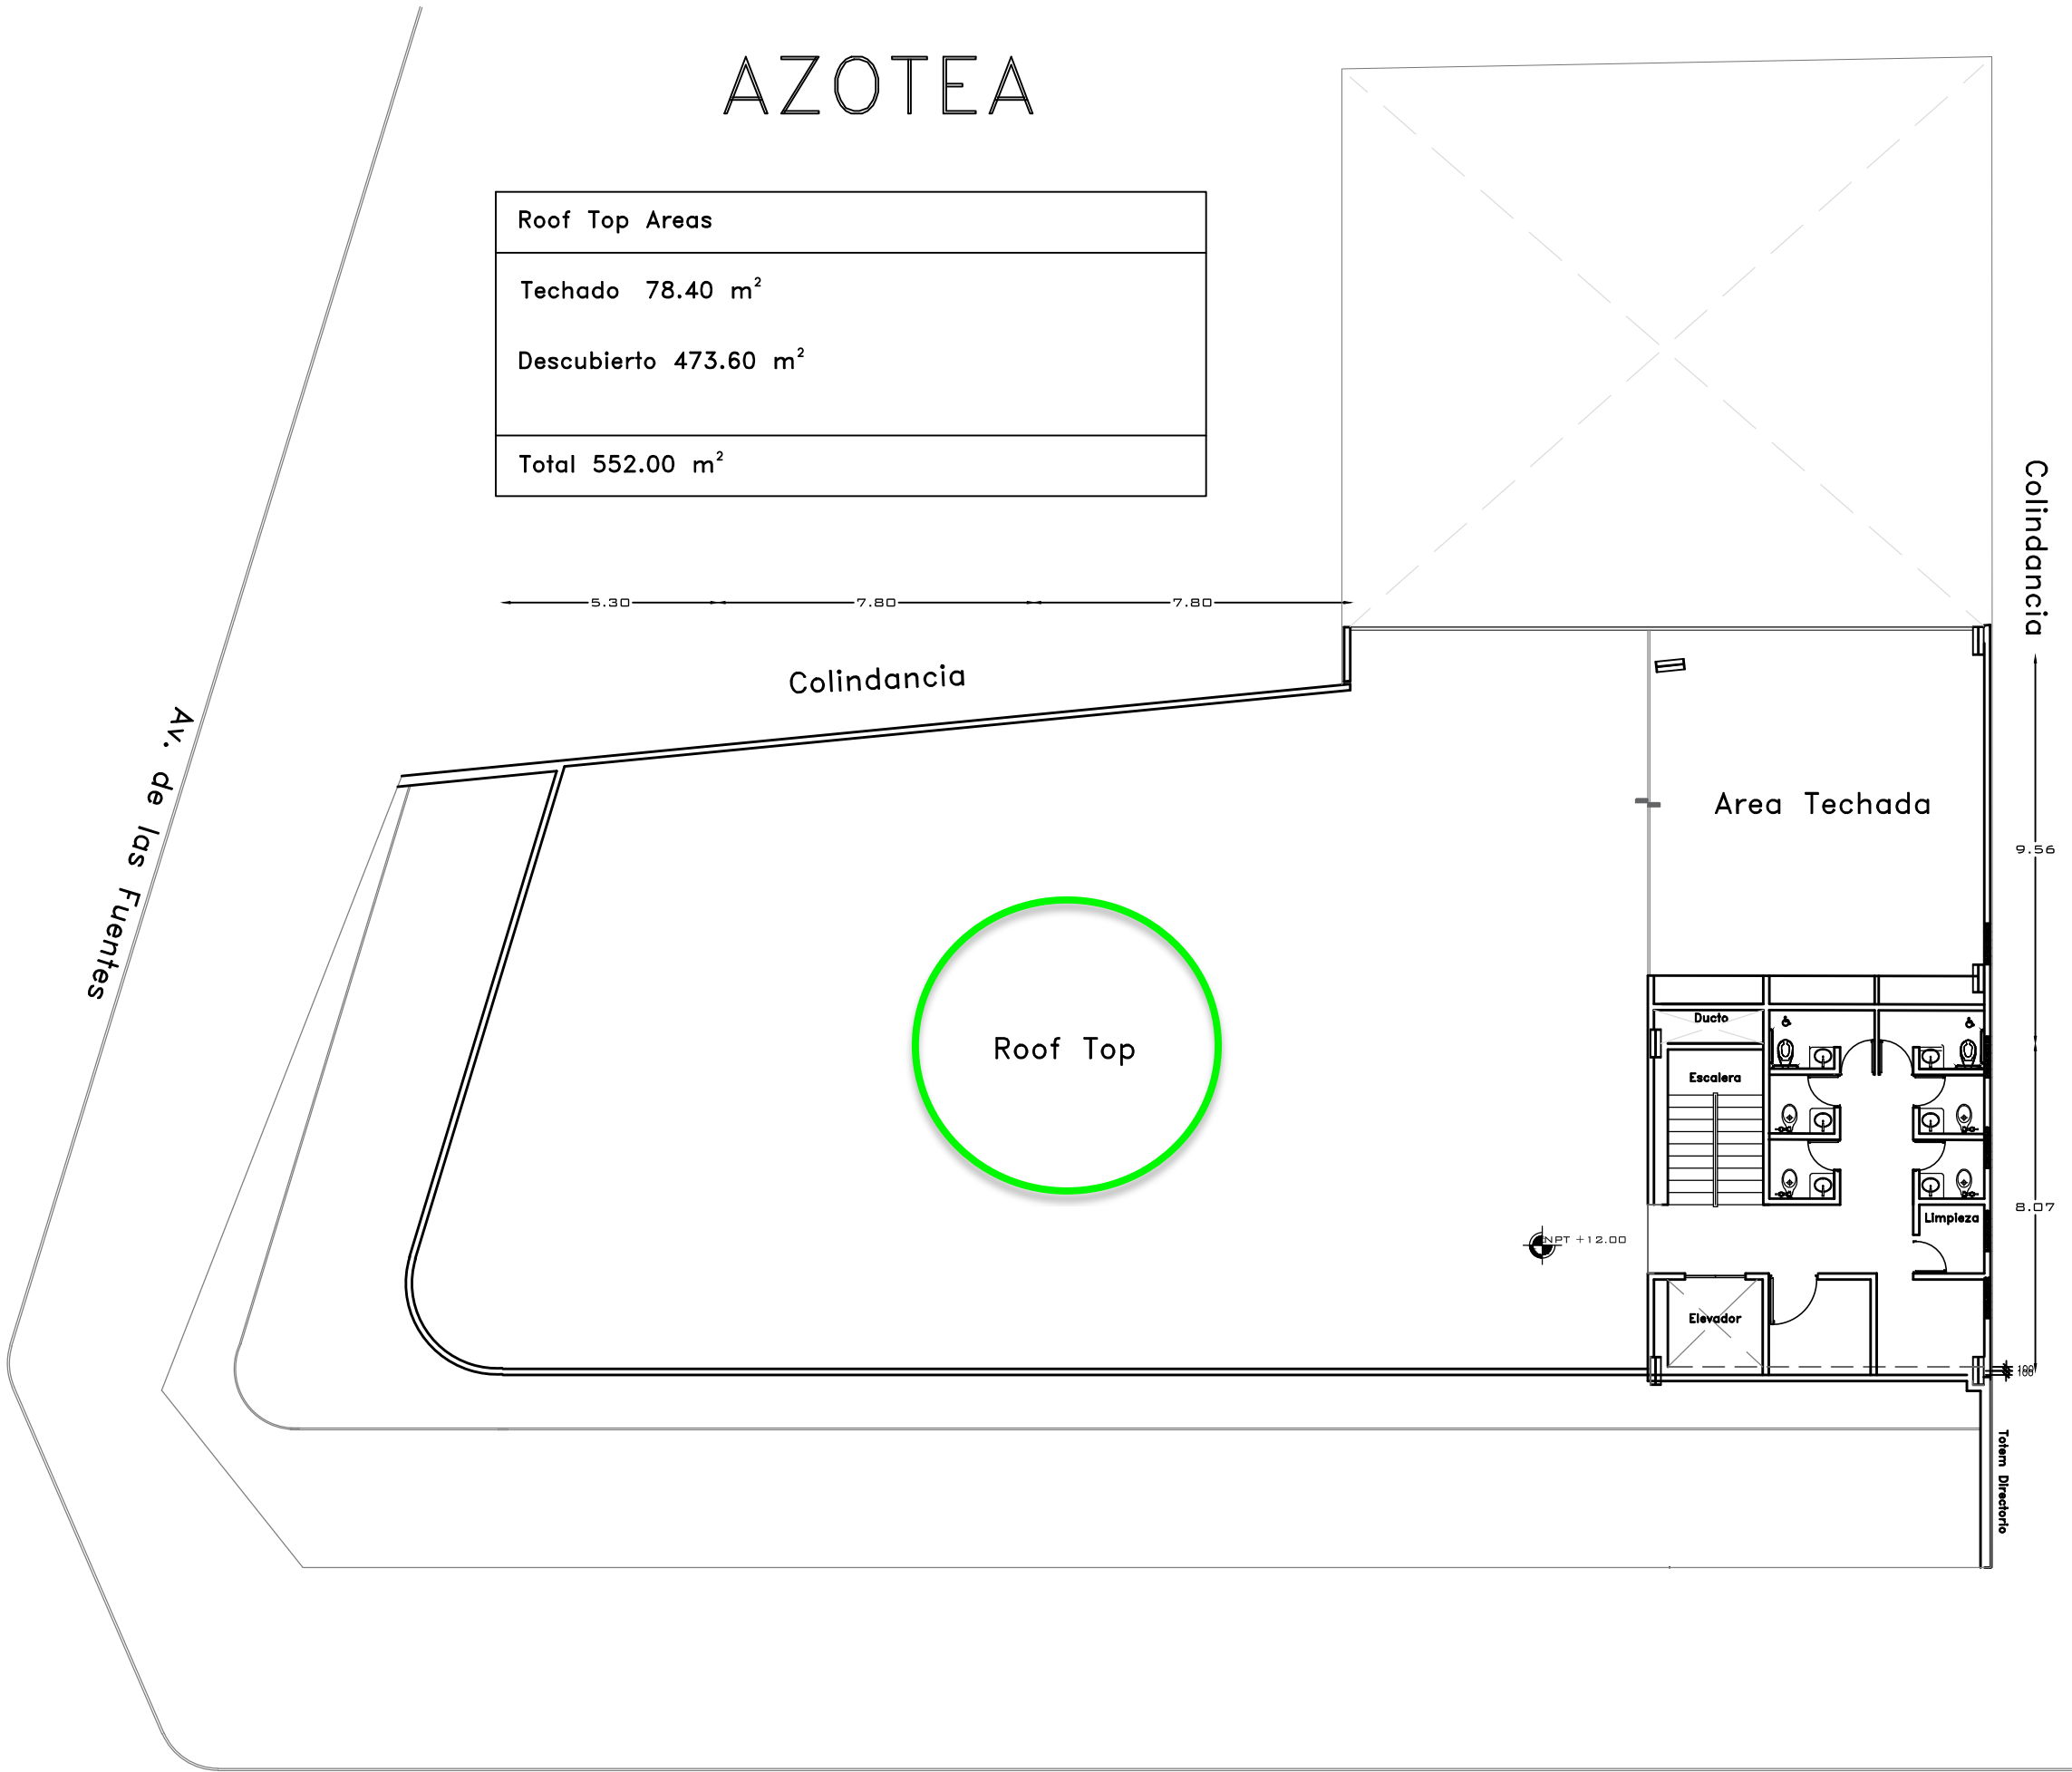

NORTE

CIMET ARQUITECTOS

PLAZA VILLA MADRID 1, PISO 18,
COL. ROMA NORTE, CP. 06700, CDMX, MEXICO.

LOCALIZACION:

UBICACION:

FUENTE DE TREVI 117
COLONIA TECAMACHALCO, MUNICIPIO NAUCALPAN,
ESTADO DE MEXICO, MEXICO.

PROYECTO:

CORPORATIVO TRATAK
PLAZA TREVI

NOTAS:

ANTEPROYECTO
ARQUITECTONICO

ARQ. SHOLEM CIMET
ARQ. YORAM CIMET


ARQUITECTONICO

ROOF GARDEN

VERSION:
FINAL


FECHA : 30/AGO/2023
ESCALA : 1:XXX

PLANO :
A-05

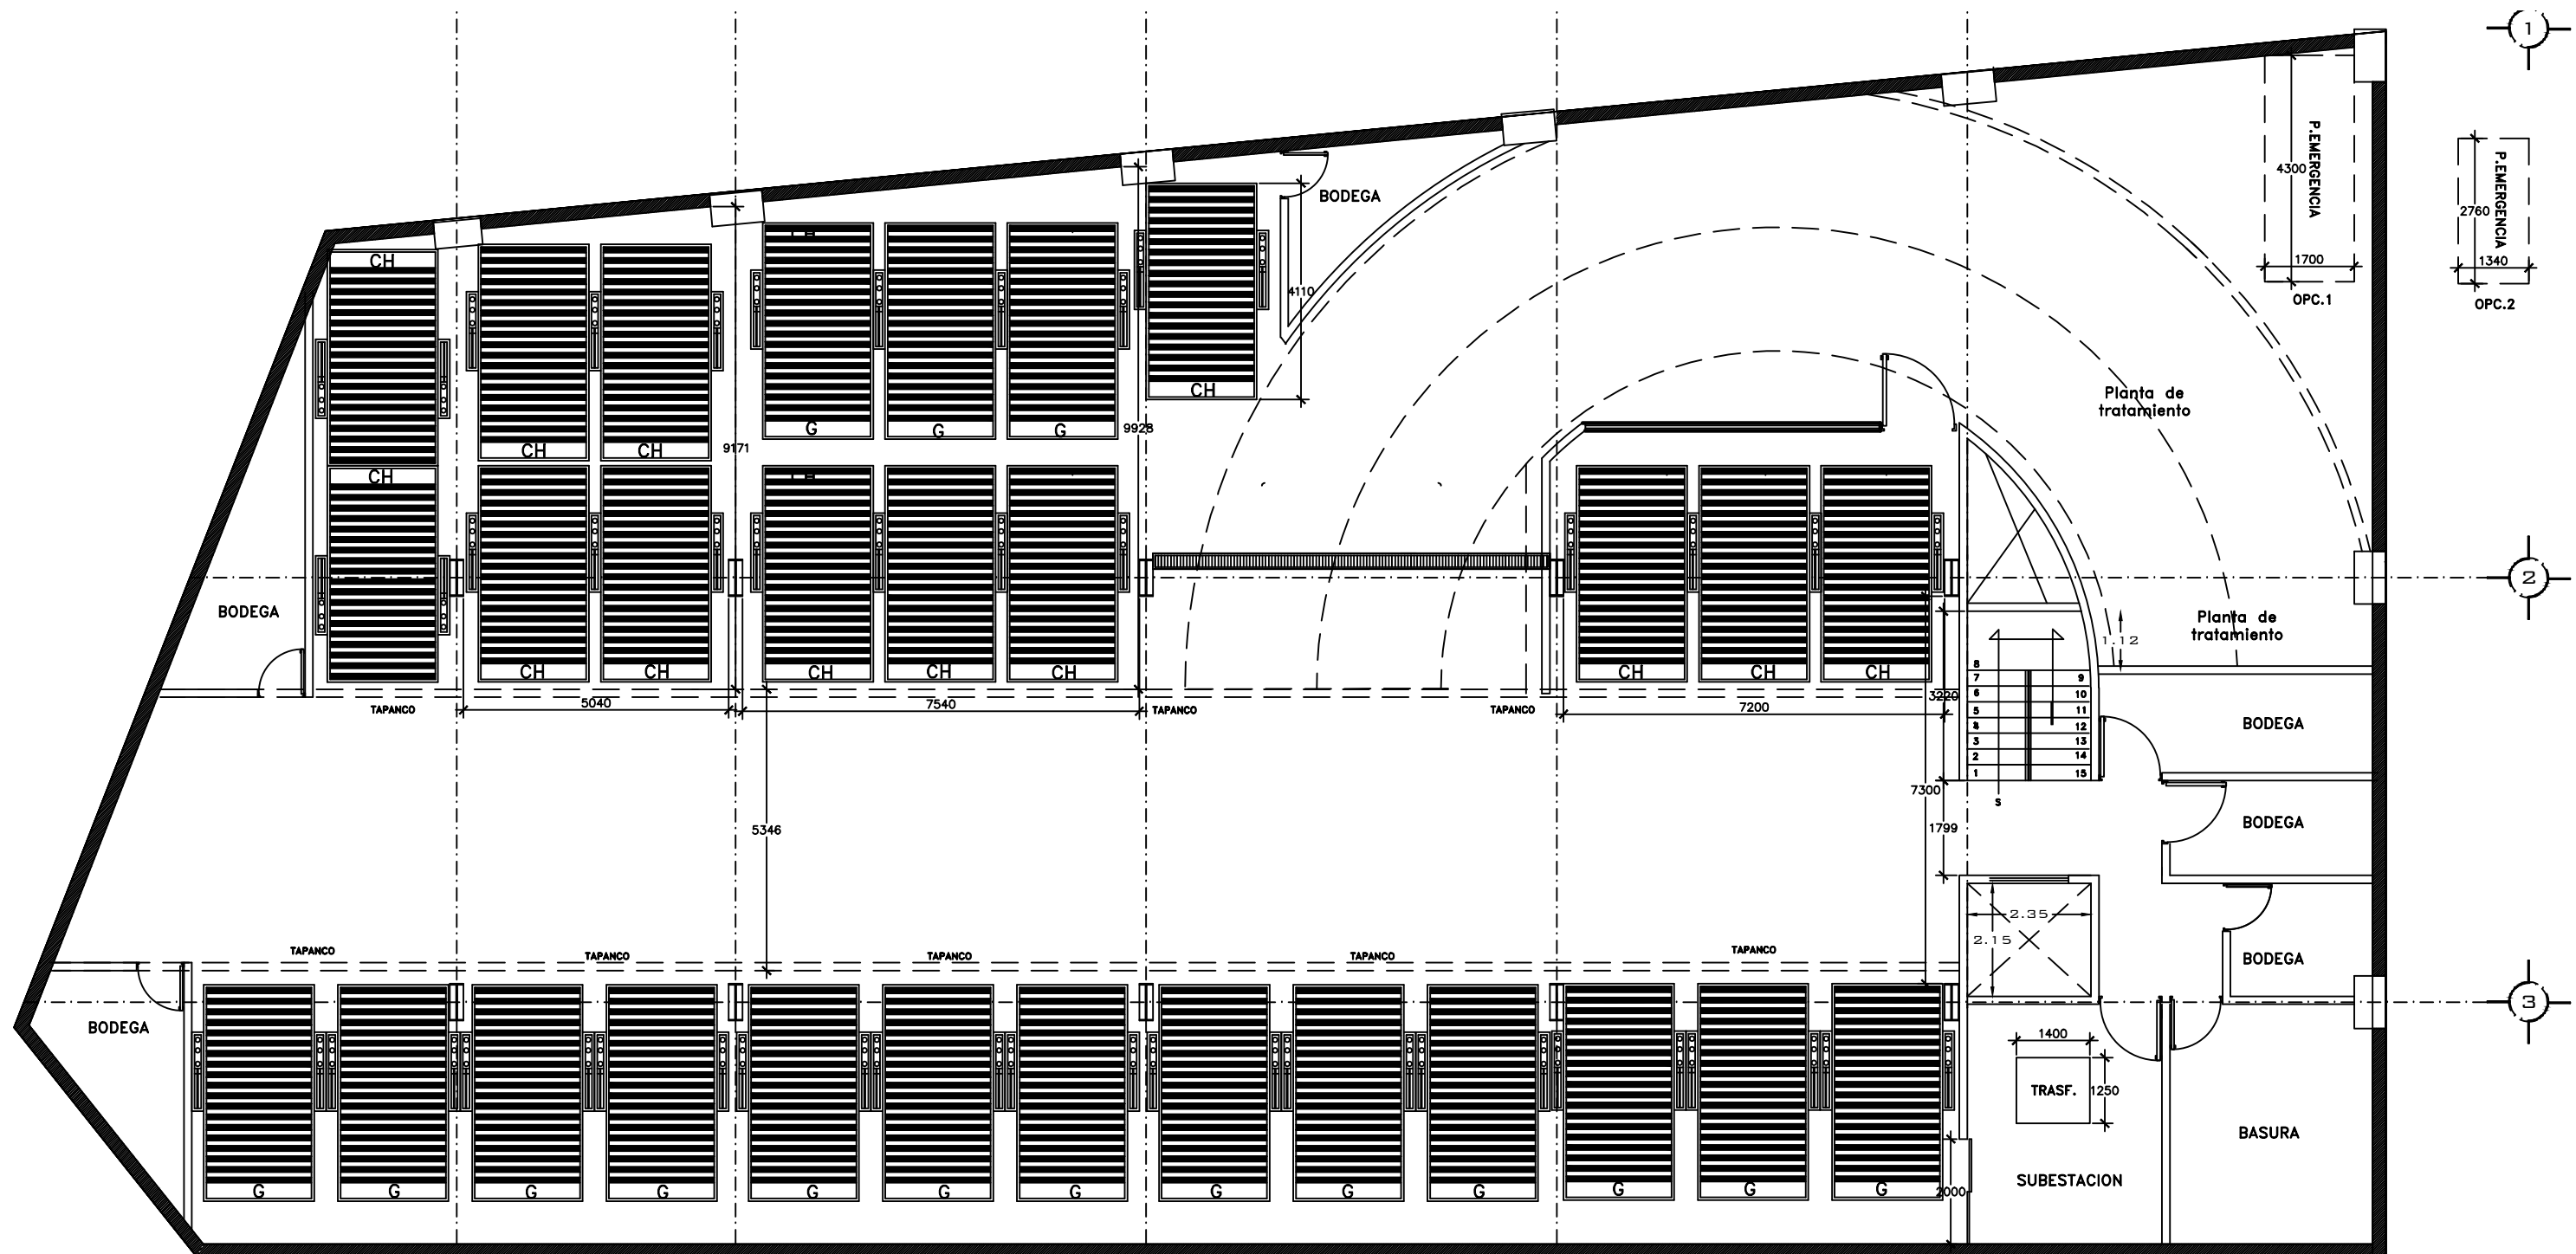


SOTANO Y TAPANCO

mikels

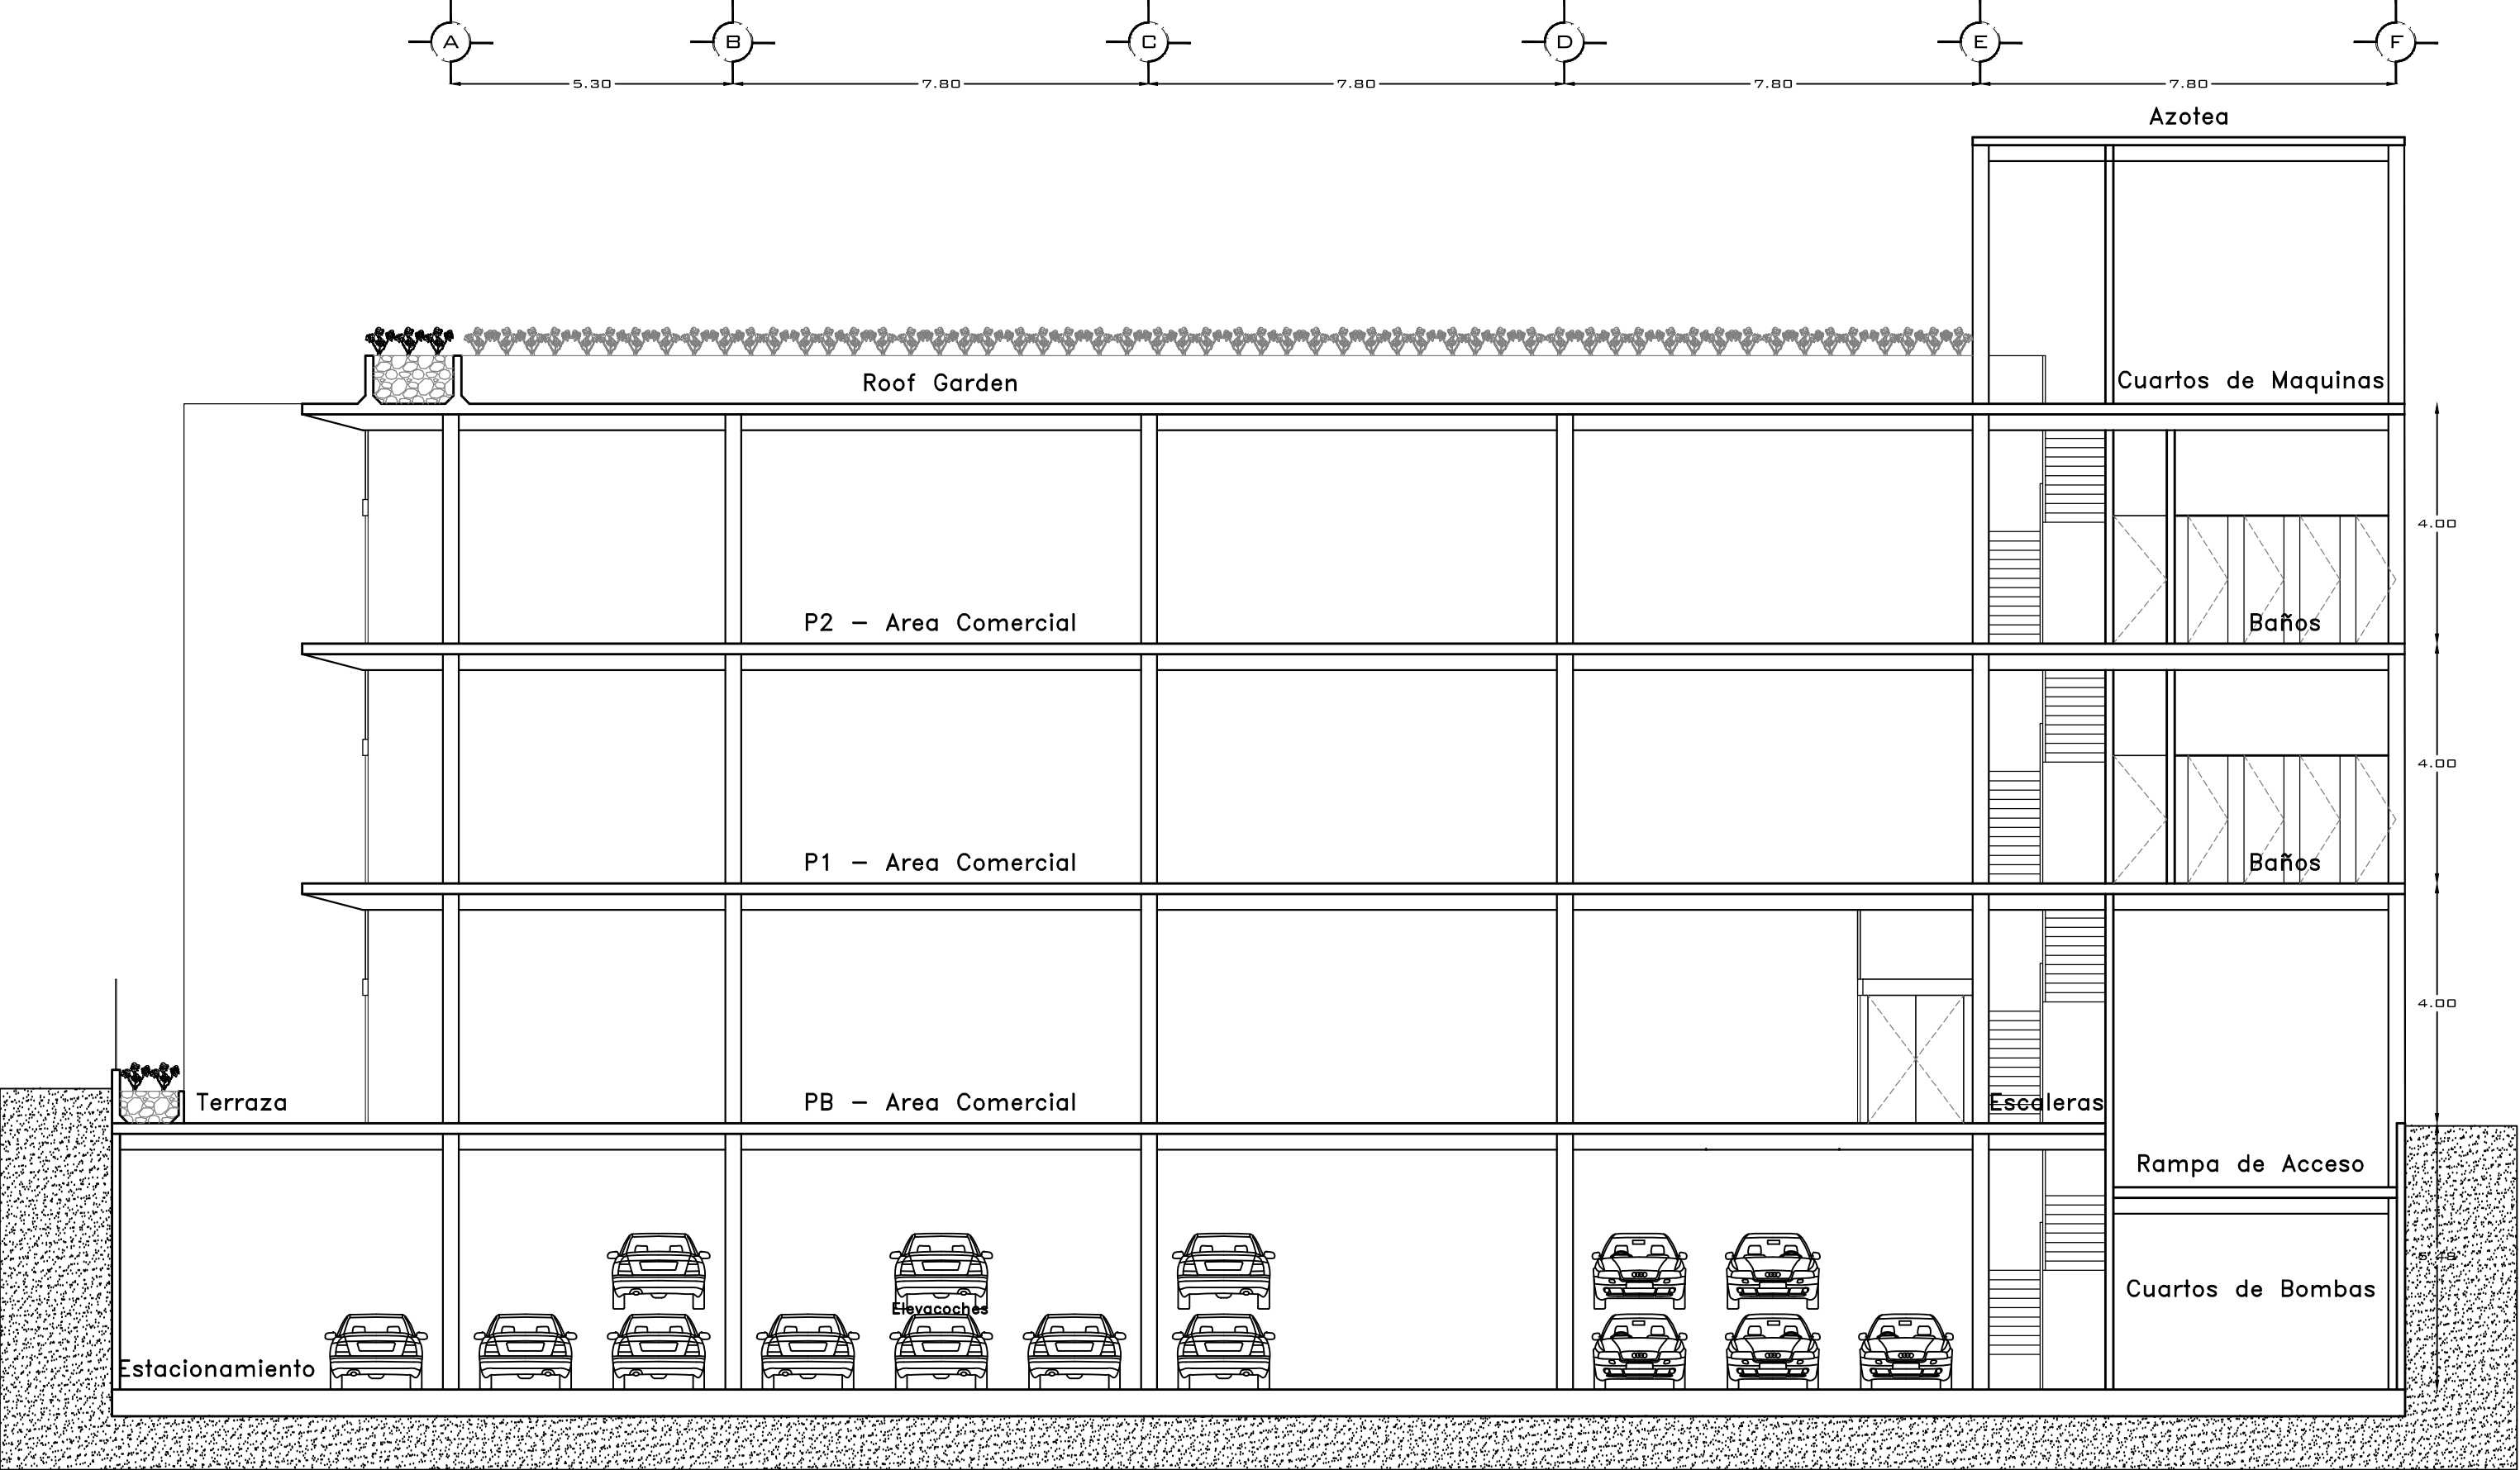

CORTE LONGITUDINAL

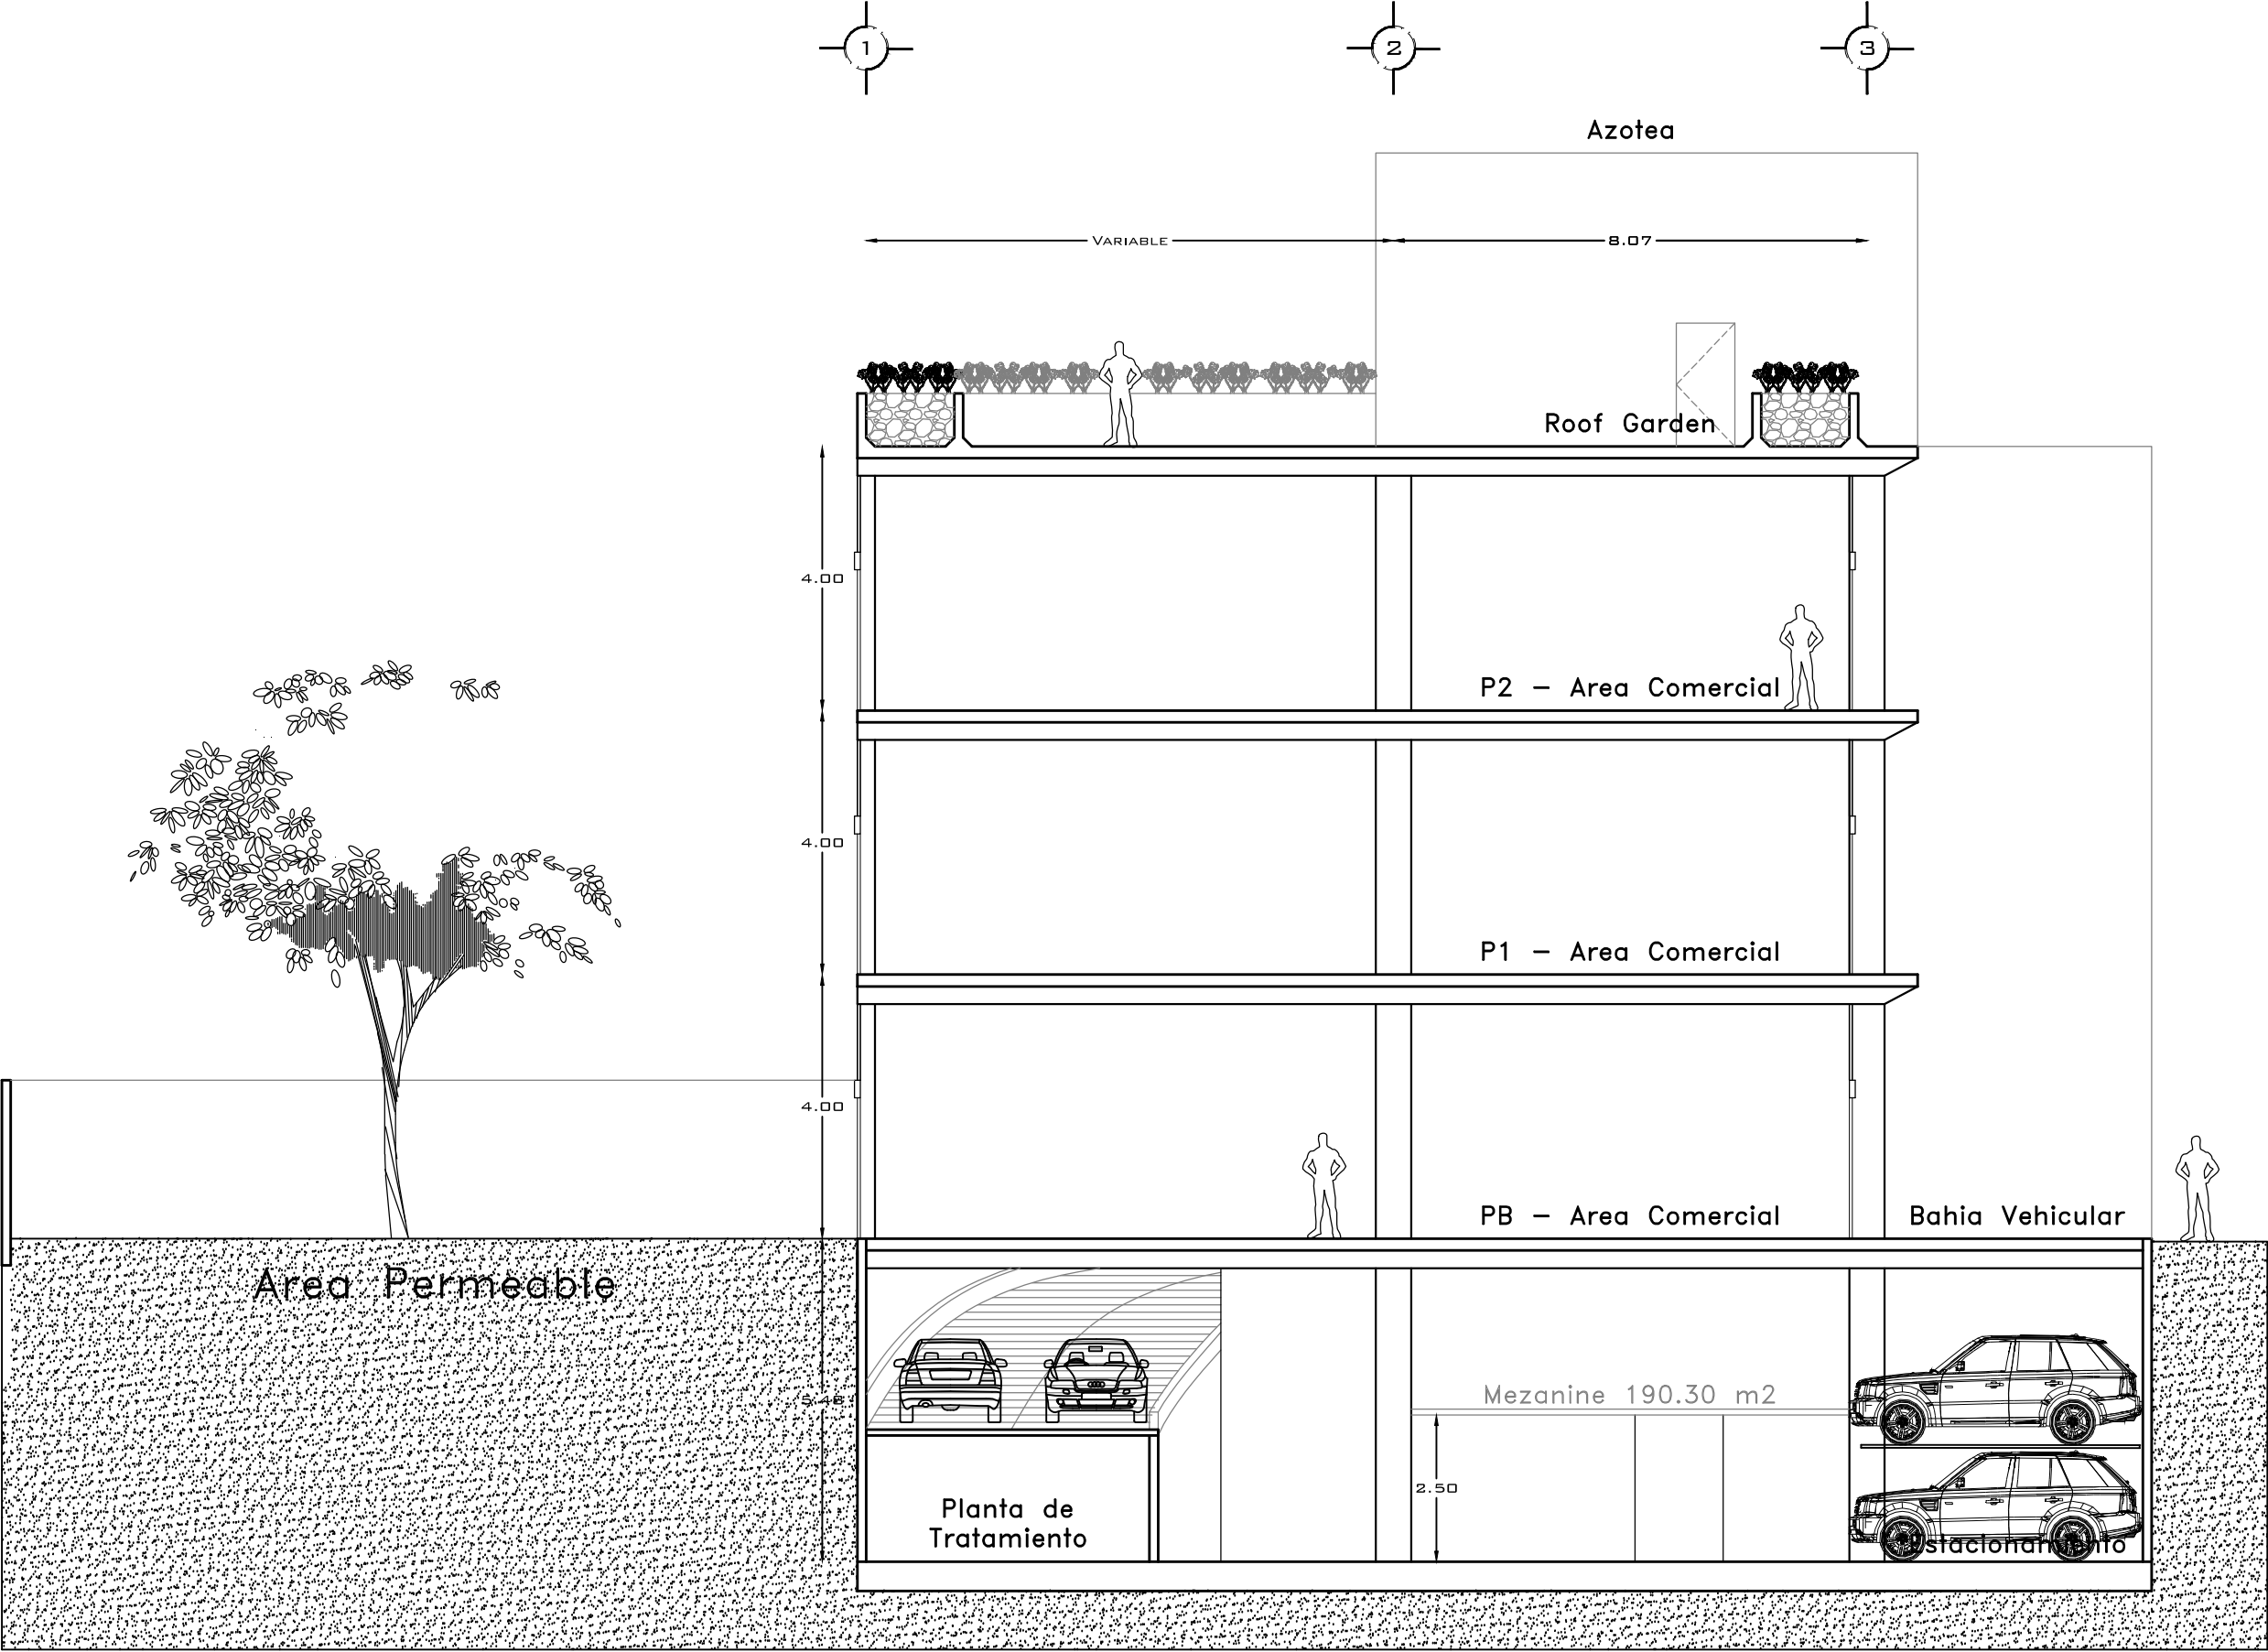

CORTE TRANSVERSAL