


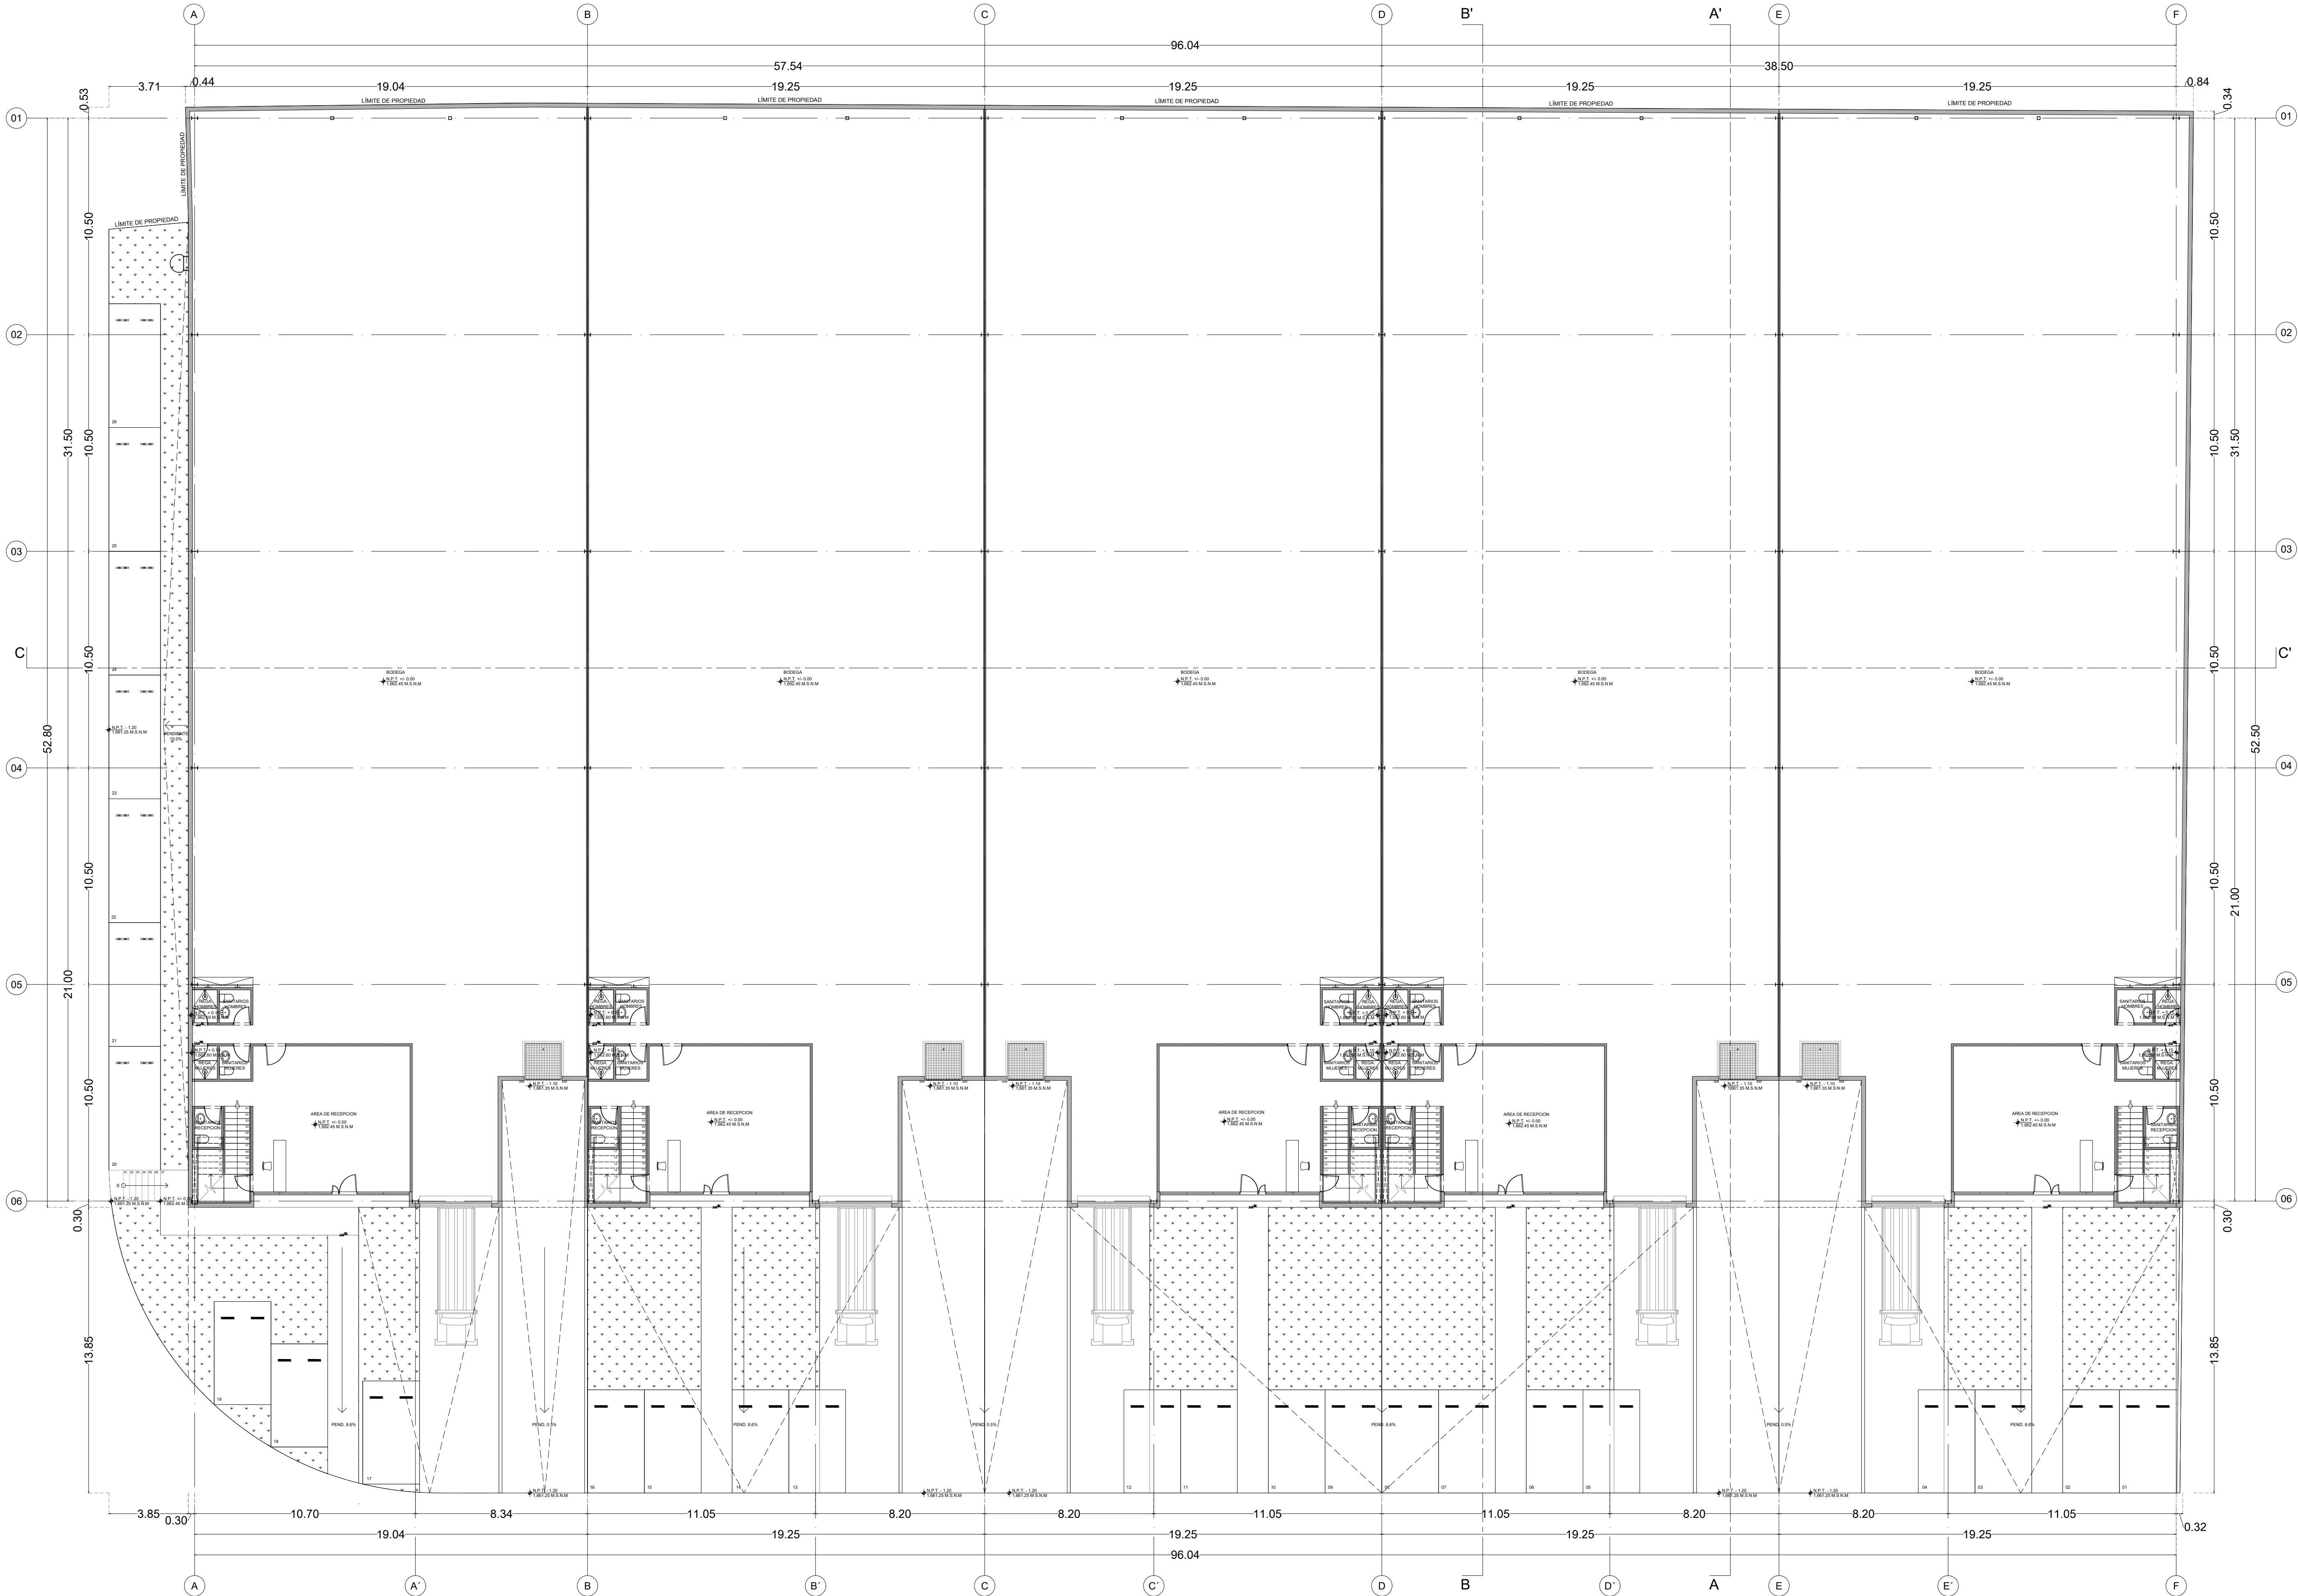

PLANTA BAJA
ARQUITECTONICO
ESC 1:150

UBICACION

CALLE 5 DE MAYO # 15
SAN JUAN DE OCOTAN
ZAPOTLAN, JALISCO

INFORMACION GENERAL
SECCION ESQUEMATICA

COS - CUS
Permitido: 0.80 - 8.00 m²
Desarrollado:

AREAS
Superficie del terreno: 6,691.28 m²
Área total COS: 5,353.02 m²
Superficie construida: 5,174.65 m²

DESGLASE DE AREAS:
PB: 5,174.65 m²
MEZZANINE: 431.36 m²

CAJONES DE ESTACIONAMIENTO:
PLANTA BAJA: 27 UNIDADES

SIMBOLOGIA

	INDICA COTAS A EJES (METROS)
	INDICA COTAS A PAÑO MEDIDAS ESPECIFICAS (METROS)
	N.P.T. INDICA NIVEL PISO TERMINADO (NIVEL DE BANCO) (M.S.N.M.)
	INDICA REFERENCIA A SECCIONES (LETRA)
	INDICA EJE
	CAMBIO DE NIVEL

SIMBOLOGIA MATERIALES

	INDICA COLUMNAS DE IPR EN PLANTA
	INDICA MURO DE TABICON DE JALCRETO EN PLANTA
	INDICA MURO DE TABLAROCA EN PLANTA
	INDICA TERRENO NATURAL
	INDICA ESTRUCTURA EN SECCION

REVISIONES

Nº	FECHA	ENTREGA
01	05/08/2022	REV O ARQUITECTURA PARA PERMISOS
02		
03		
04		
05		
06		

DESARROLLO

OCOTAN PARK
PARQUE INDUSTRIAL

PROPIETARIO

DIRECCION

DRO

REGISTRO


ARQUITECTURA INTERURBANA
FRANCISCO ROJAS GLEZ 108
COL. LADRON DE GUEVARA
GUADALAJARA, JAL. 44650
(33) 38513 3915 / 116
www.interurbana.com.mx

CONTENIDO

PLANTA BAJA

FECHA: 05.08.2022

CODIGO	PLANO	ESCALA
IN-PM-OC-ARQ-PB-02	(02-06)	1:150 COTAS EN METROS

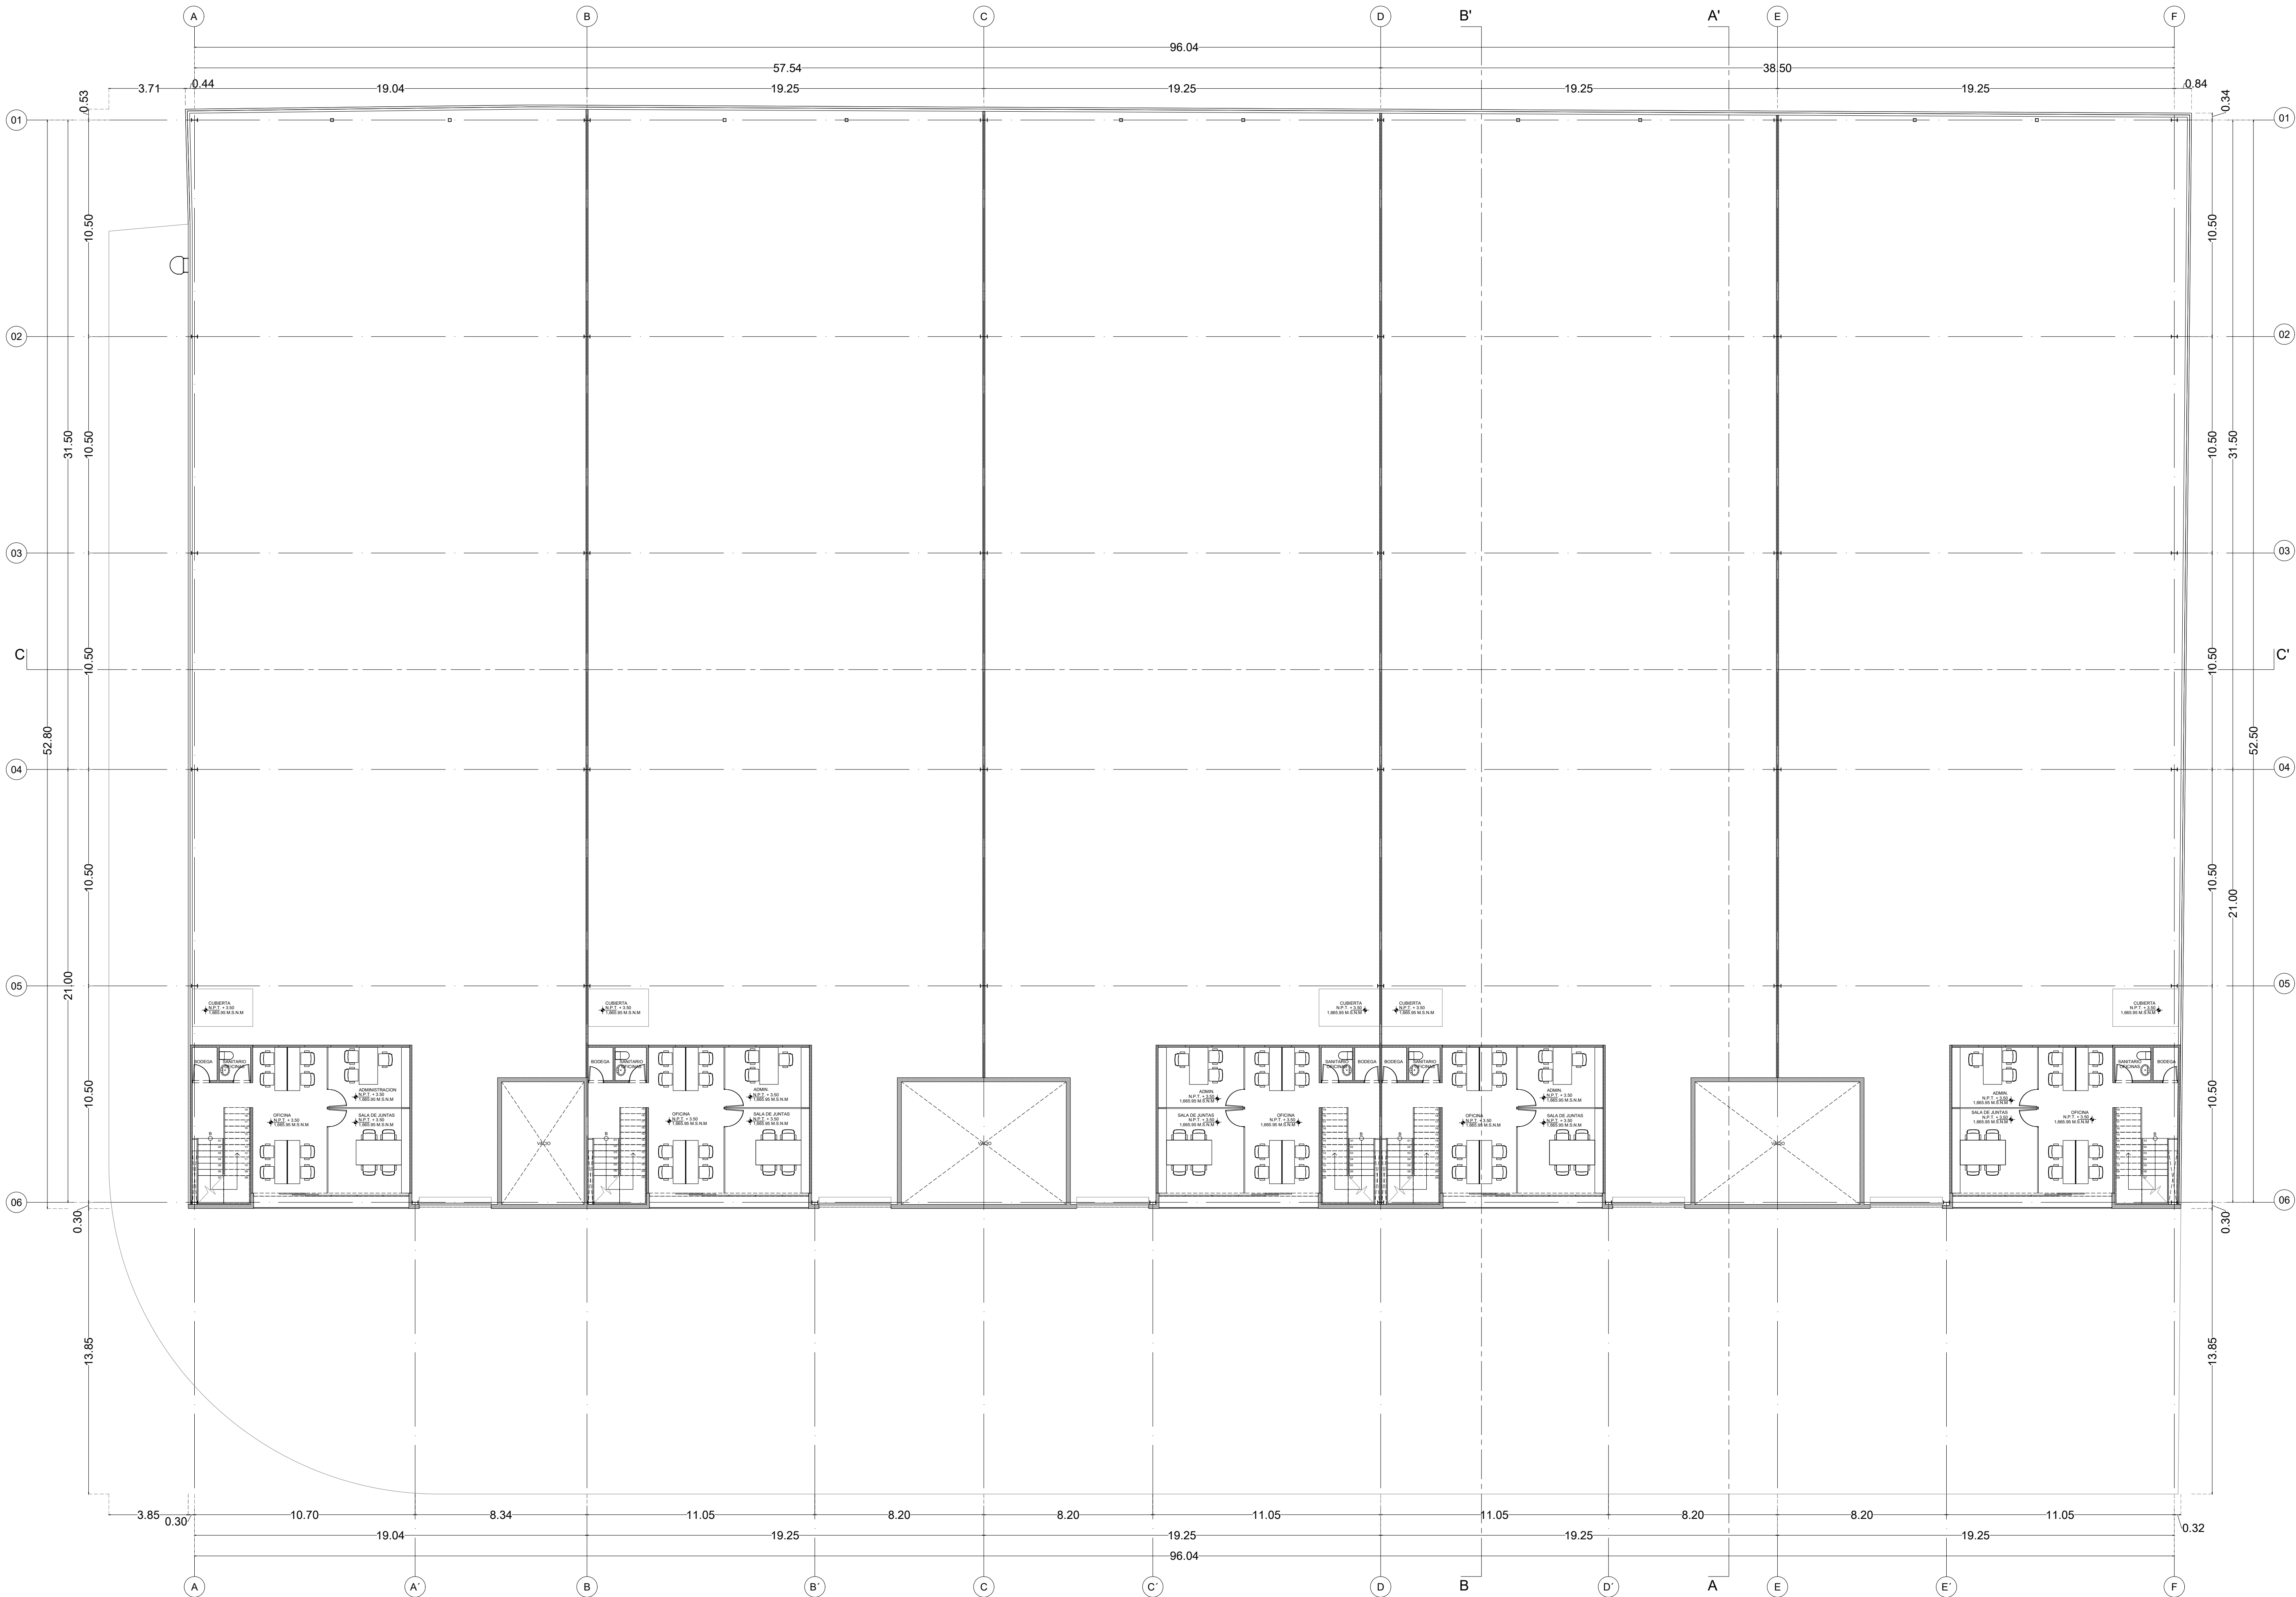

PLANTA MEZZANINE
ARQUITECTONICO
ESC 1:150

UBICACION

INFORMACIÓN GENERAL

SECCION ESQUEMATICA

COS - CUS

Permitido: 0.80 - 8.00 m²

Desarrollado:

AREAS

Superficie del terreno: 6,691.28 m²

Área total COS: 5,353.02 m²

Superficie construida: 5,174.65 m²

DESGLASE DE AREAS:

PB: 5,174.65 m²

MEZZANINE: 431.36 m²

CAJONES DE ESTACIONAMIENTO:

PLANTA BAJA: 27 UNIDADES

SIMBOLOGIA

	INDICA COTAS A EJES (METROS)
	INDICA COTAS A PAÑO MEDIDAS ESPECIFICAS (METROS)
	N.P.T. INDICA NIVEL PISO TERMINADO (NIVEL DE BANCO) (M.S.N.M.)
	INDICA REFERENCIA A SECCIONES (LETRA)
	INDICA EJE
	CAMBIO DE NIVEL

SIMBOLOGIA MATERIALES

	INDICA COLUMNAS DE IPR EN PLANTA
	INDICA MURO DE TABICON DE JALCRETO EN PLANTA
	INDICA MURO DE TABLAROCA EN PLANTA
	INDICA TERRENO NATURAL
	INDICA ESTRUCTURA EN SECCION

REVISIONES

Nº	FECHA	ENTREGA
01	05/08/2022	REV O ARQUITECTURA PARA PERMISOS
02		
03		
04		
05		
06		

DESARROLLO

OCOTAN PARK
PARQUE INDUSTRIAL

PROPIETARIO

DIRECCION

DRO

REGISTRO

ARQUITECTURA INTERURBANA

FRANCISCO ROJAS GLEZ 108

COL. LADRON DE GUEVARA

GUADALAJARA, JAL. 44650

(33) 38513 3915 / 116

www.interurbana.com.mx

CONTENIDO

PLANTA MEZZANINE

FECHA

05.08.2022

CODIGO

IN-PM-OC-ARQ-MZ-03


PLANO

(03-06)

ESCALA

1:150


COTAS EN METROS

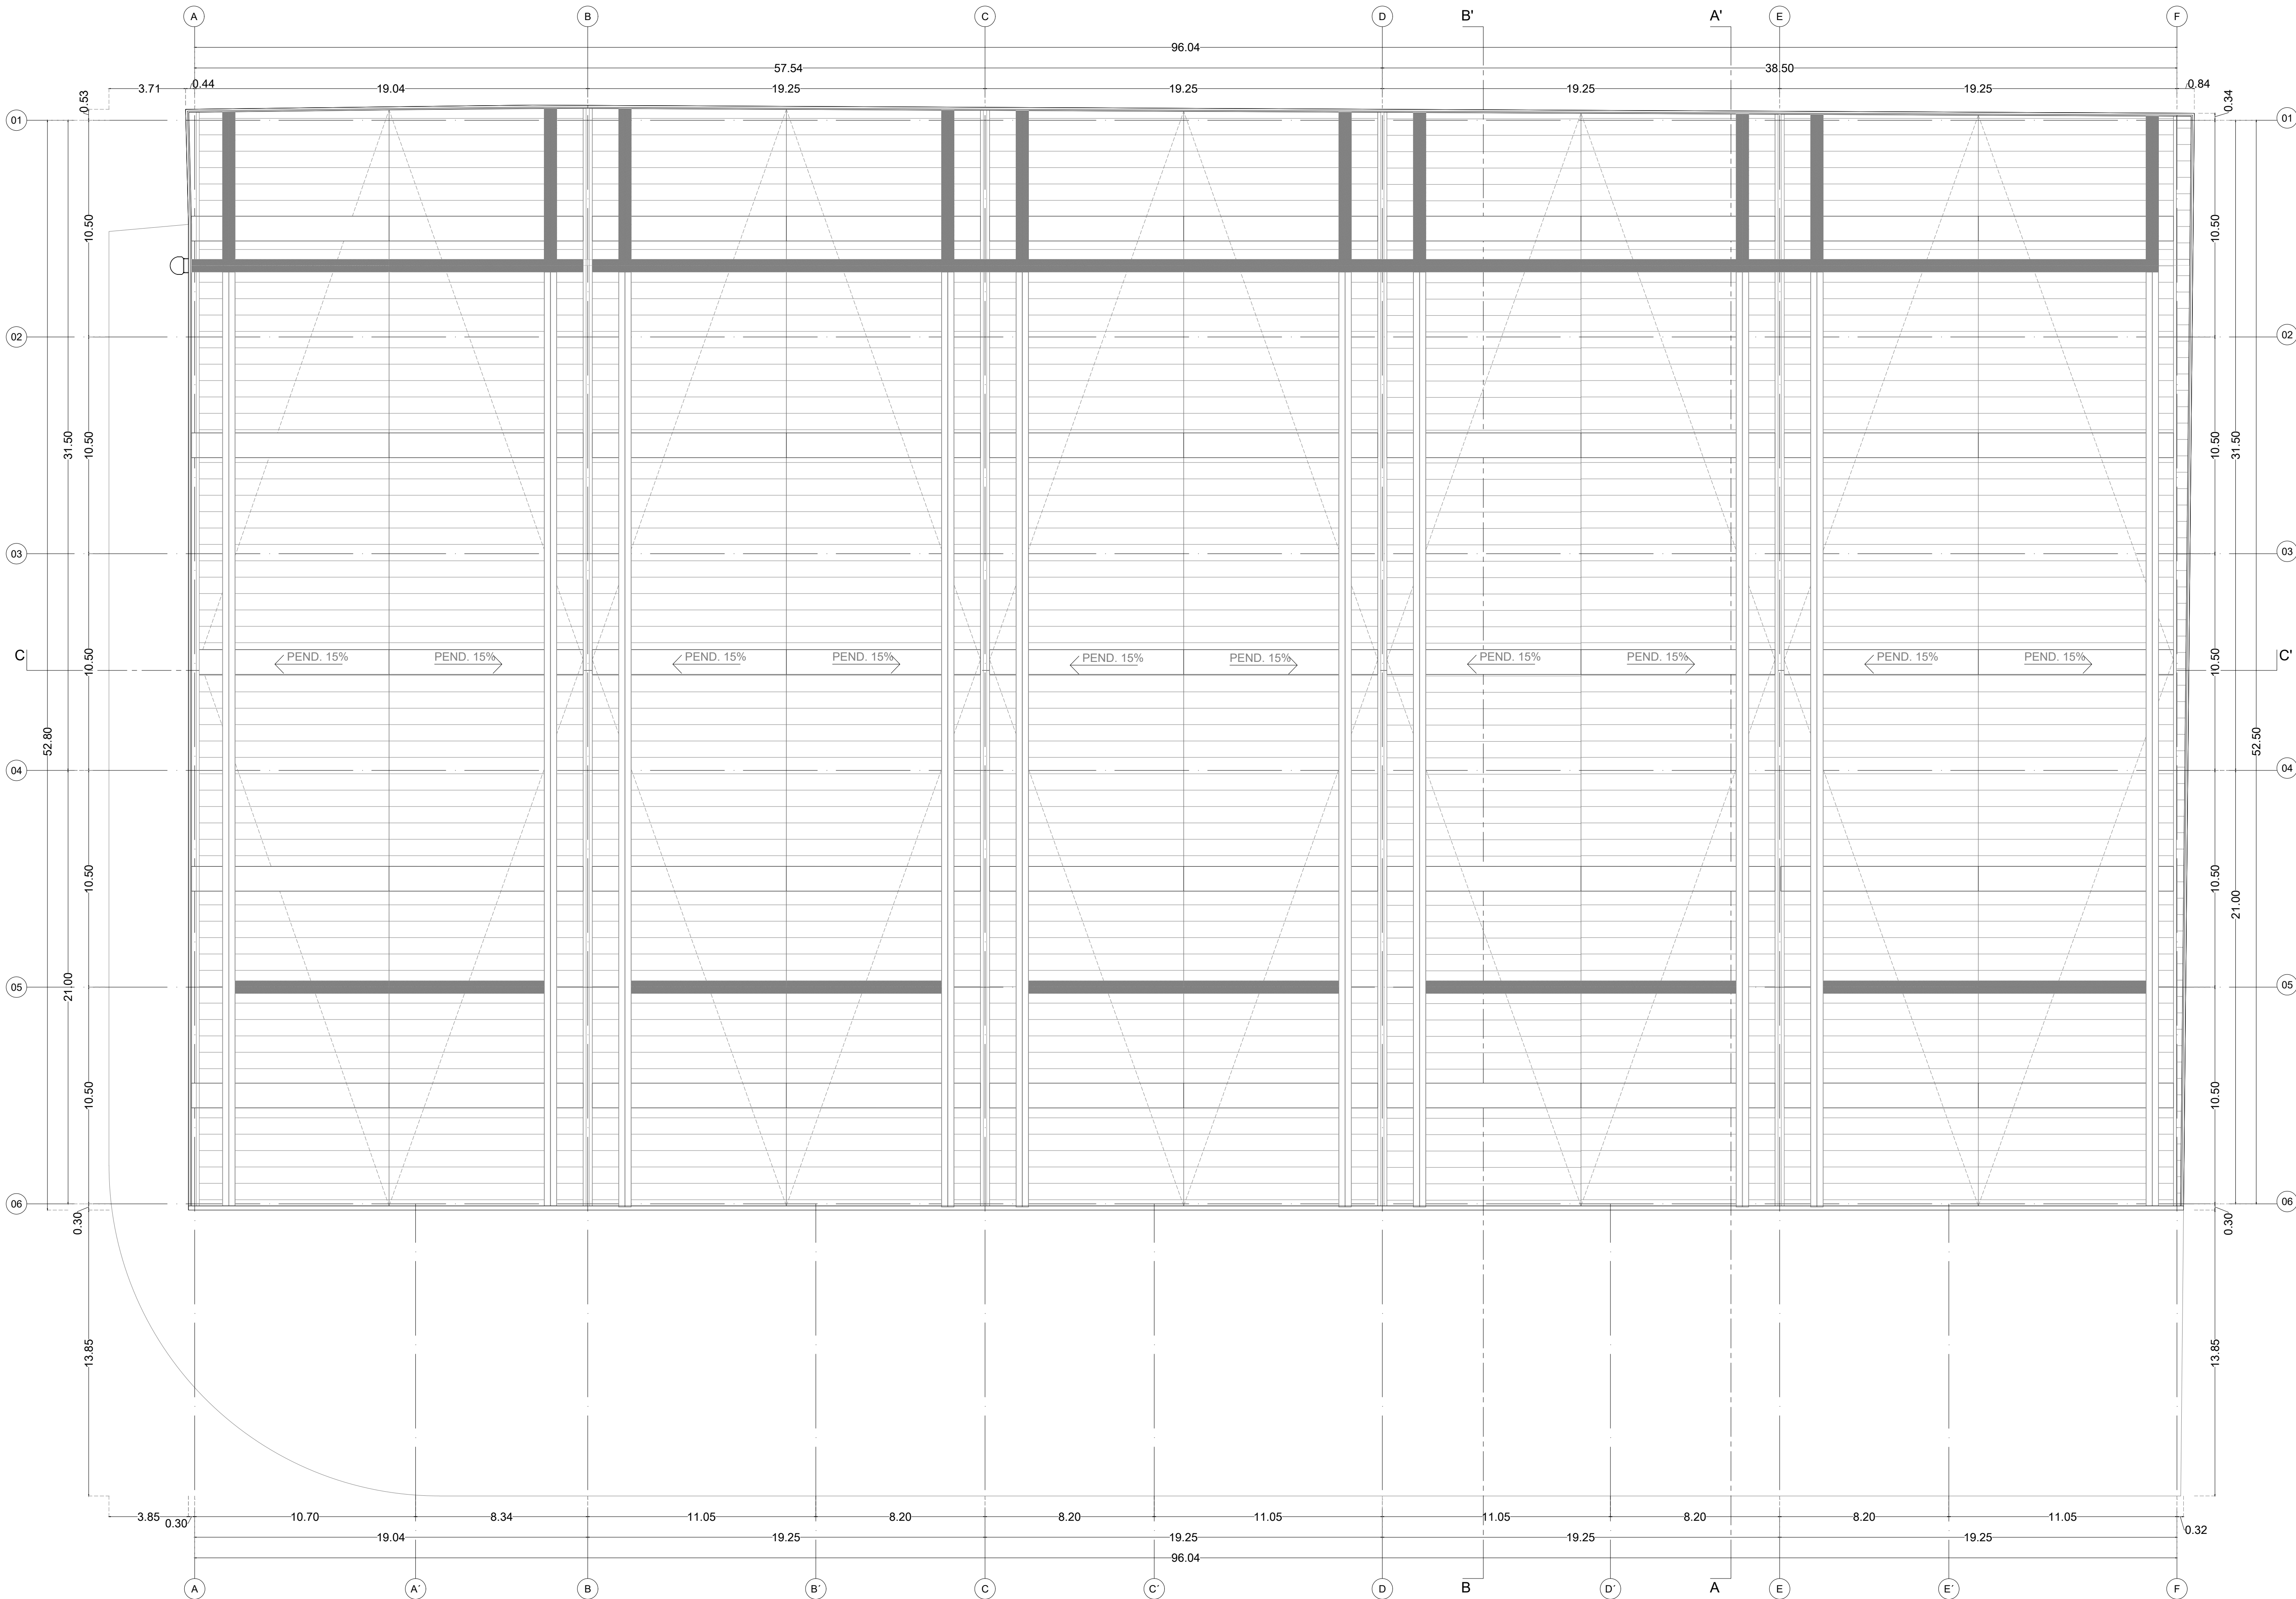

PLANTA AZOTEA
ARQUITECTONICO
ESC 1:150



INFORMACIÓN GENERAL
SECCION ESQUEMATICA

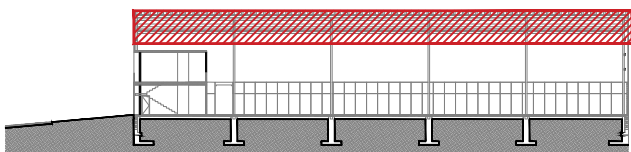

COS - CUS
Permitido: 0.80 - 8.00 m²
Desarrollado:

AREAS
Superficie del terreno: 6,691.28 m²
Área total COS: 5,353.02 m²
Superficie construida: 5,174.65 m²

DESGLOSE DE AREAS:
PB: 5,174.65 m²
MEZZANINE: 431.38 m²

CAJONES DE ESTACIONAMIENTO:
PLANTA BAJA 27 UNIDADES

SIMBOLOGIA	
	INDICA COTAS A EJES (METROS)
	INDICA COTAS A PAÑO MEDIDAS ESPECIFICAS (METROS)
	N.P.T. INDICA NIVEL PISO TERMINADO (NIVEL DE BANCO) (M.S.N.M.)
	INDICA REFERENCIA A SECCIONES (LETRA)
	INDICA EJE
	CAMBIO DE NIVEL
SIMBOLOGIA MATERIALES	
	INDICA COLUMNAS DE IPR EN PLANTA
	INDICA MURO DE TABICON DE JALCRETO EN PLANTA
	INDICA MURO DE TABLAROCA EN PLANTA
	INDICA TERRENO NATURAL
	INDICA ESTRUCTURA EN SECCION

REVISIONES		
Nº	FECHA	ENTREGA
01	05/08/2022	REV O ARQUITECTURA PARA PERMISOS
02		
03		
04		
05		
06		

DESARROLLO
OCOTAN PARK
PARQUE INDUSTRIAL

PROPRIETARIO
DIRECCION




DRO
REGISTRO

ARQUITECTURA INTERURBANA
FRANCISCO ROJAS GLEZ 108
COL. LADRON DE GUEVARA
GUADALAJARA, JAL. 44650
(33) 3813 3915 / 116
www.interurbana.com.mx



CONTENIDO
PLANTA AZOTEA

FECHA		
05.08.2022		
CODIGO	PLANO	ESCALA
IN-PM-OC-ARQ-AZ-04	(04-06)	1:150 COTAS EN METROS

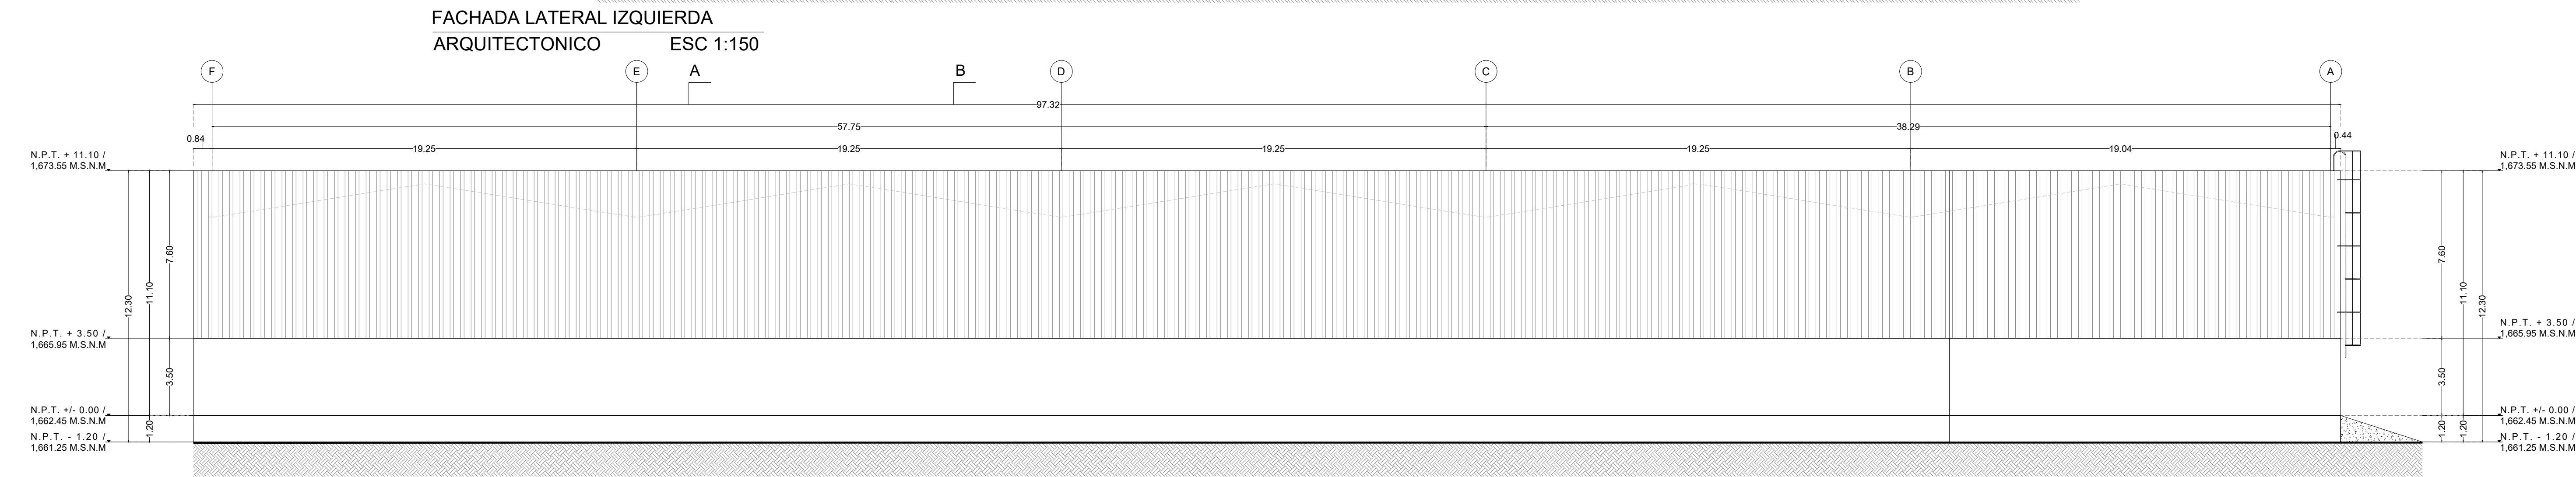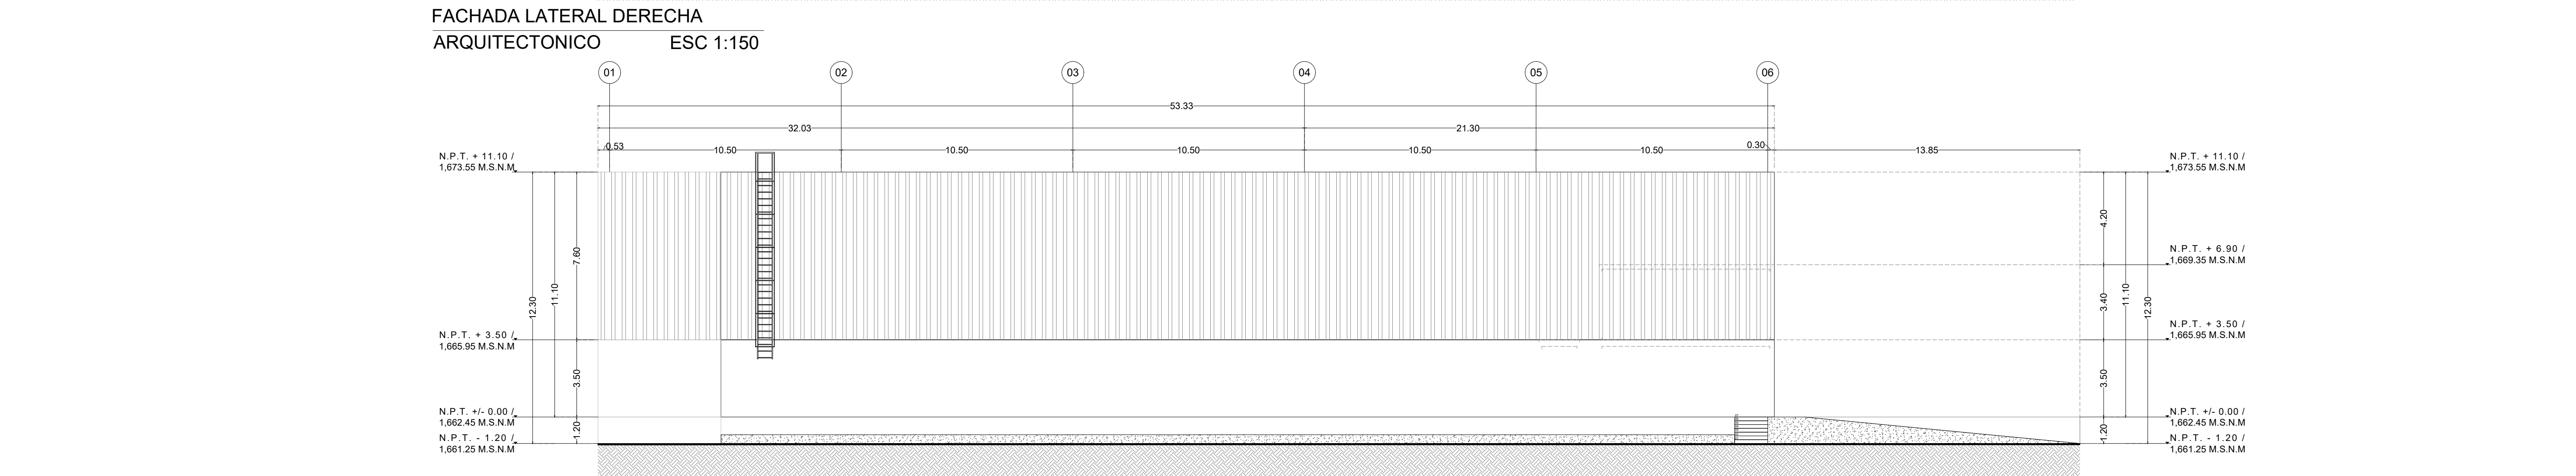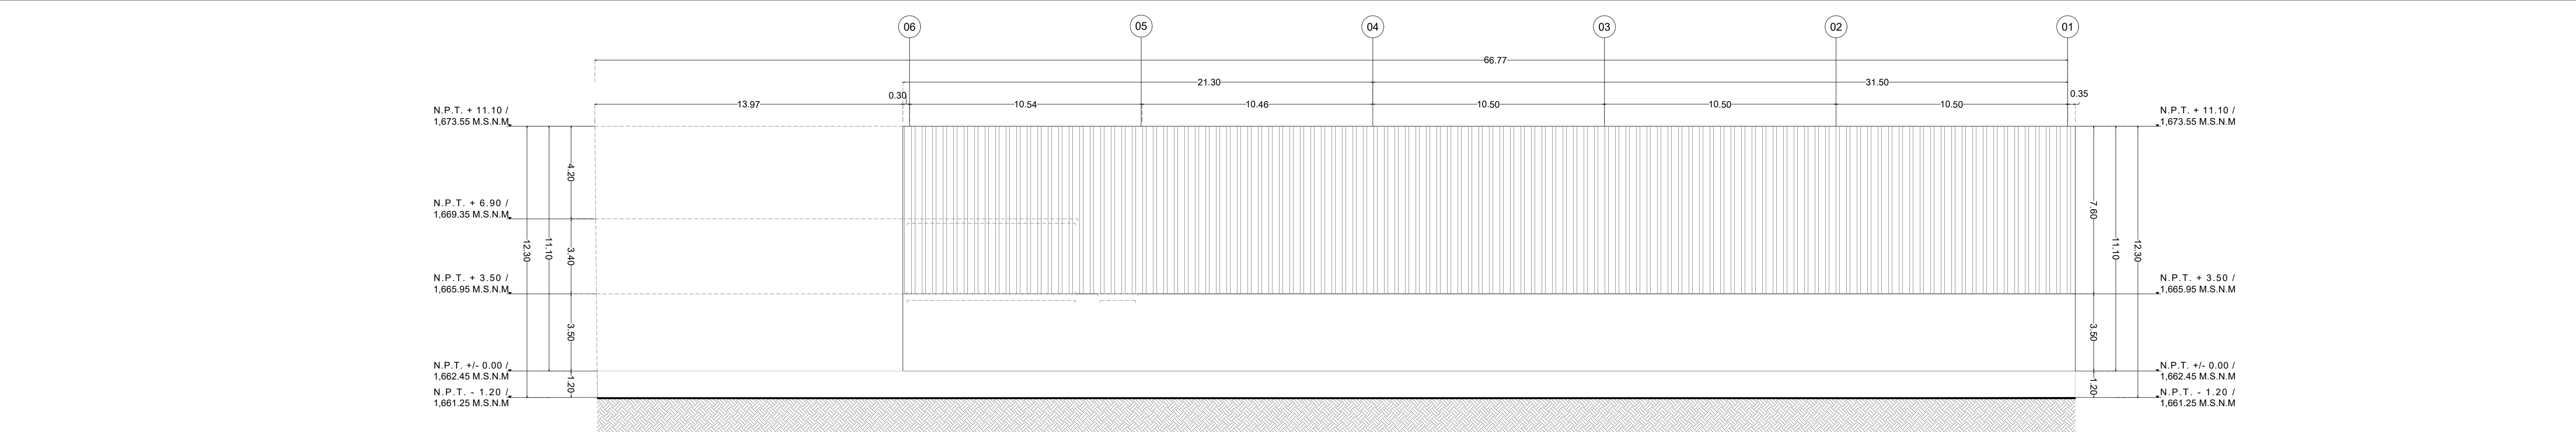

UBICACION

INFORMACIÓN GENERAL

SECCIÓN ESQUEMÁTICA

COS - CUS

Permitido: 0.80 - 8.00 m²

Desarrollado:

AREAS

Superficie del terreno: 6,691.28 m²

Área total COS: 5,353.02 m²

Superficie construida: 5,174.65 m²

DESGLOSE DE AREAS:

PB: 5,174.65 m²

MEZZANINE: 431.38 m²

CAJONES DE ESTACIONAMIENTO:

PLANTA BAJA: 27 UNIDADES

SIMBOLOGIA

	INDICA COTAS A EJES (METROS)
	INDICA COTAS A PAÑO MEDIDAS ESPECÍFICAS (METROS)
	N.P.T. INDICA NIVEL PISO TERMINADO (NIVEL DE BANCO) (M.S.N.M.)
	INDICA REFERENCIA A SECCIONES (LETRA)
	INDICA EJE
	CAMBIO DE NIVEL

SIMBOLOGIA MATERIALES

	INDICA COLUMNAS DE IPR EN PLANTA
	INDICA MURO DE TABICÓN DE JALCRETO EN PLANTA
	INDICA MURO DE TABLAROCA EN PLANTA
	INDICA TERRENO NATURAL
	INDICA ESTRUCTURA EN SECCIÓN

REVISIONES

Nº	FECHA	ENTREGA
01	05/08/2022	REV O ARQUITECTURA PARA PERMISOS
02		
03		
04		
05		
06		

DESARROLLO

OCOTAN PARK

PARQUE INDUSTRIAL

PROPIETARIO

DIRECCION

DRO

REGISTRO

ARQUITECTURA INTERURBANA

FRANCISCO ROJAS GLEZ 108

COL. LADRON DE GUEVARA

GUADALAJARA, JAL. 44650

(33) 3813 3915 / 16

www.interurbana.com.mx

CONTENIDO

A L Z A D O S

FECHA

05.08.2022

CODIGO

IN-PM-OC-ARQ-AL-05


PLANO

(05-06)


ESCALA

1:150


COTAS EN METROS

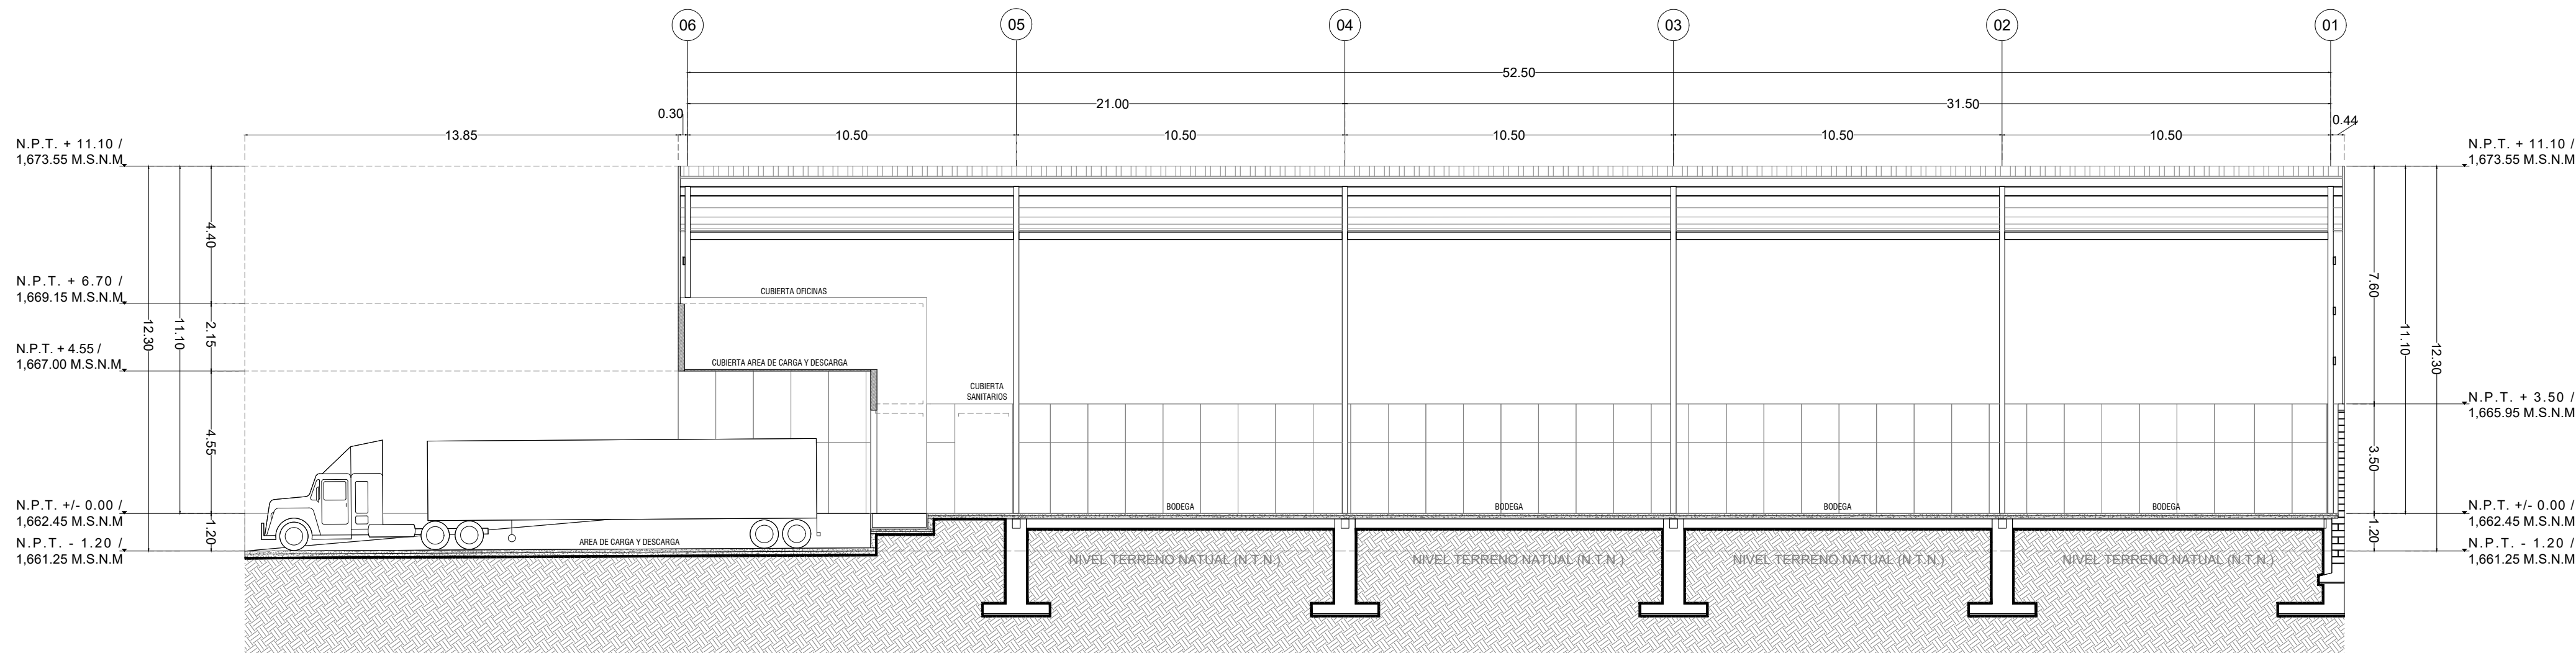

SECCION TRANSVERSAL A-A'
ARQUITECTONICO ESC 1:150

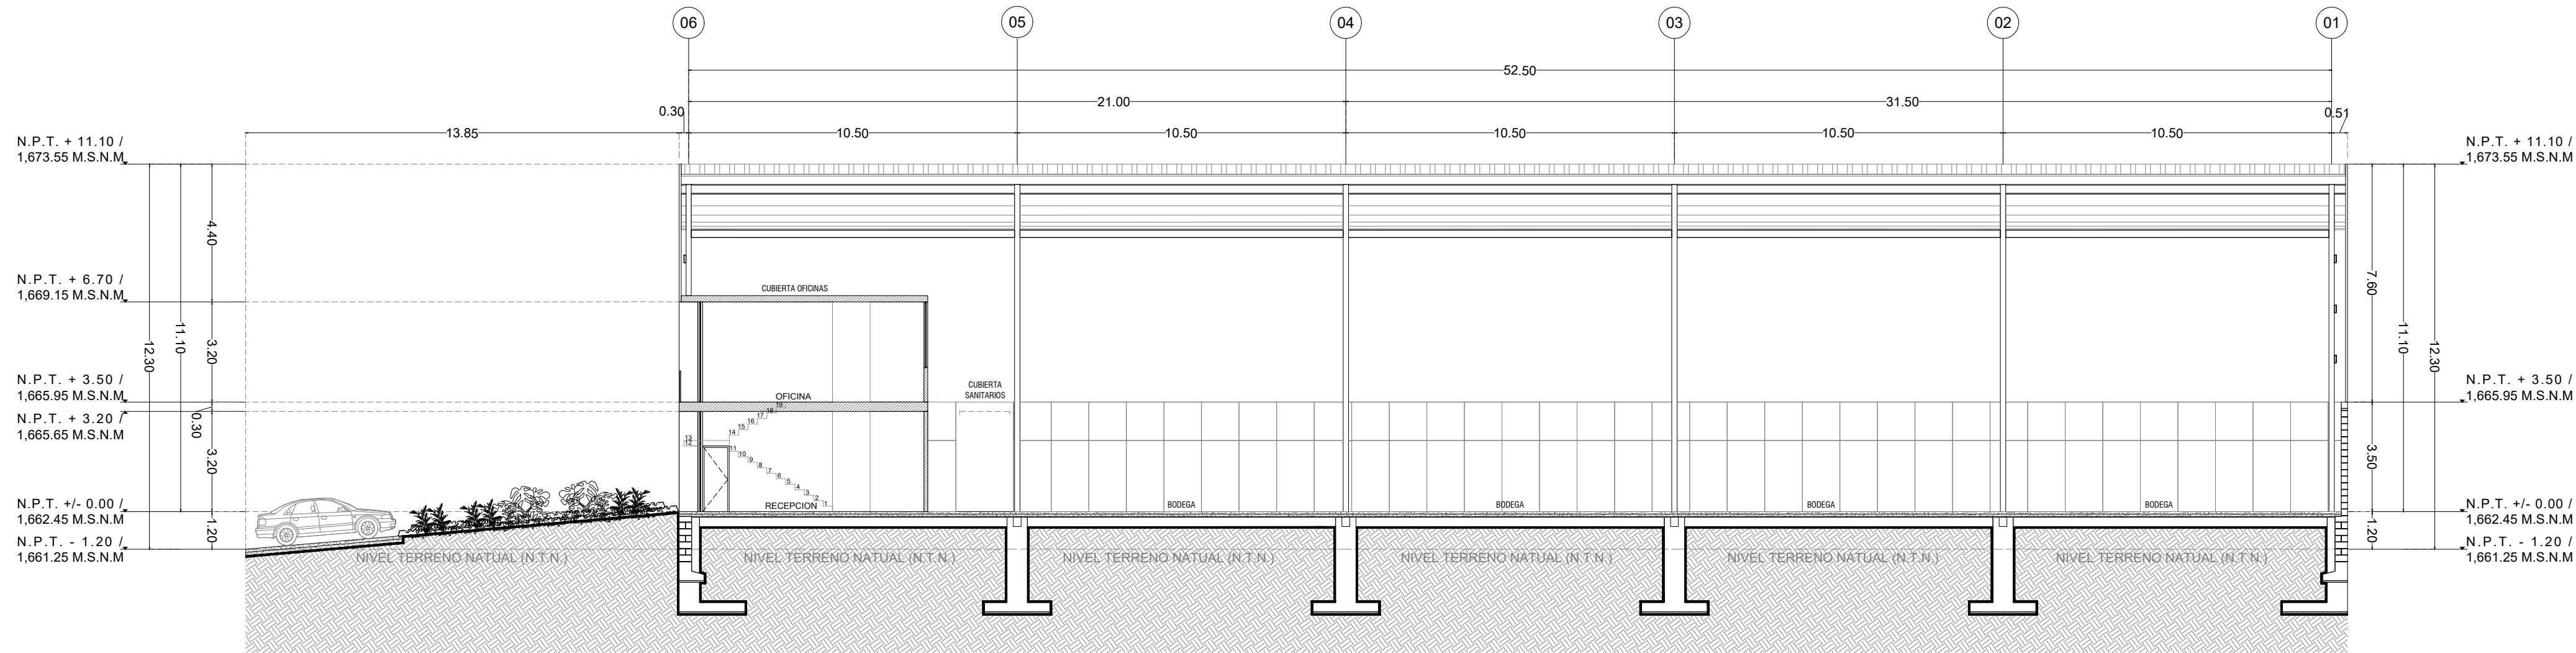

SECCION TRANSVERSAL B-B'
ARQUITECTONICO ESC 1:150

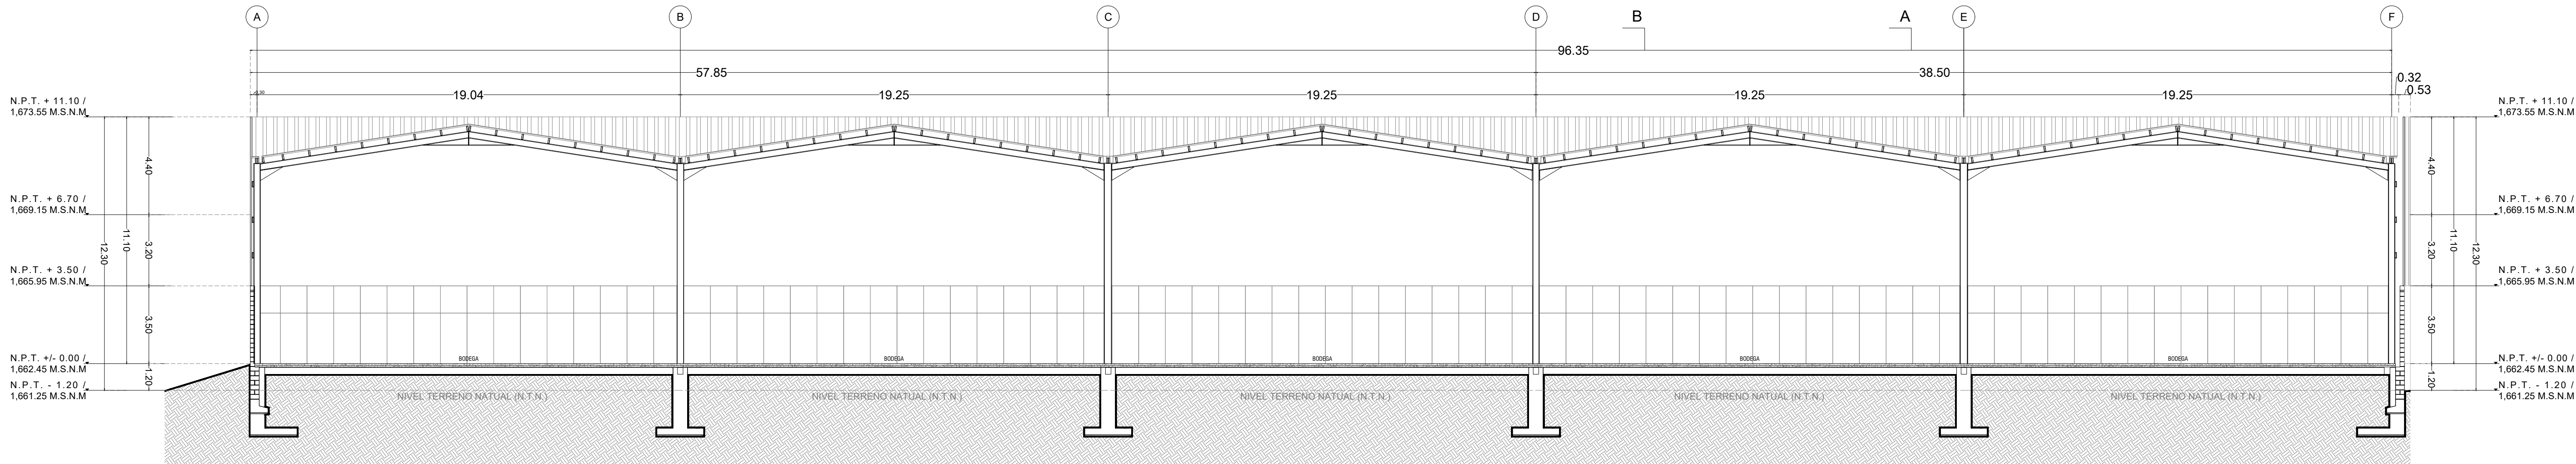

SECCION LONGITUDINAL C-C'
ARQUITECTONICO ESC 1:150

UBICACION

INFORMACIÓN GENERAL
SECCION ESQUEMATICA

COS - COS
Permitido: 0.80 - 8.00 m²
Desarrollado:

AREAS
Superficie del terreno: 6,691.28 m²
Área total COS: 5,353.02 m²
Superficie construida: 5,174.65 m²

DESGLOSE DE AREAS:
PB: 5,174.65 m²
MEZZANINE: 431.38 m²

CAJONES DE ESTACIONAMIENTO:
PLANTA BAJA: 27 UNIDADES

SIMBOLOGIA

	INDICA COTAS A EJES (METROS)
	INDICA COTAS A PAÑO MEDIDAS ESPECIFICAS (METROS)
	N.P.T. INDICA NIVEL PISO TERMINADO (NIVEL DE BANCO) (M.S.N.M.)
	INDICA REFERENCIA A SECCIONES (LETRA)
	INDICA EJE
	CAMBIO DE NIVEL

SIMBOLOGIA MATERIALES

	INDICA COLUMNAS DE IPR EN PLANTA
	INDICA MURO DE TABICON DE JALCRETO EN PLANTA
	INDICA MURO DE TABLAROCA EN PLANTA
	INDICA TERRENO NATURAL
	INDICA ESTRUCTURA EN SECCION

REVISIONES

Nº	FECHA	ENTREGA
01	05/08/2022	REV. O. ARQUITECTURA PARA PERMISOS
02		
03		
04		
05		
06		

DESARROLLO

OCOTAN PARK
PARQUE INDUSTRIAL

PROPIETARIO

DIRECCION

DRO

REGISTRO

ARQUITECTURA INTERURBANA
FRANCISCO ROJAS GLEZ 108
COL. LADRON DE GUEVARA
GUADALAJARA, JAL. 44650
(33) 3813 3915 / 16
www.interurbana.com.mx

CONTENIDO

SECCIONES

FECHA

05.08.2022

CODIGO	PLANO	ESCALA
IN-PM-OC-ARQ-SC-06	(06-06)	1:150 COTAS EN METROS