




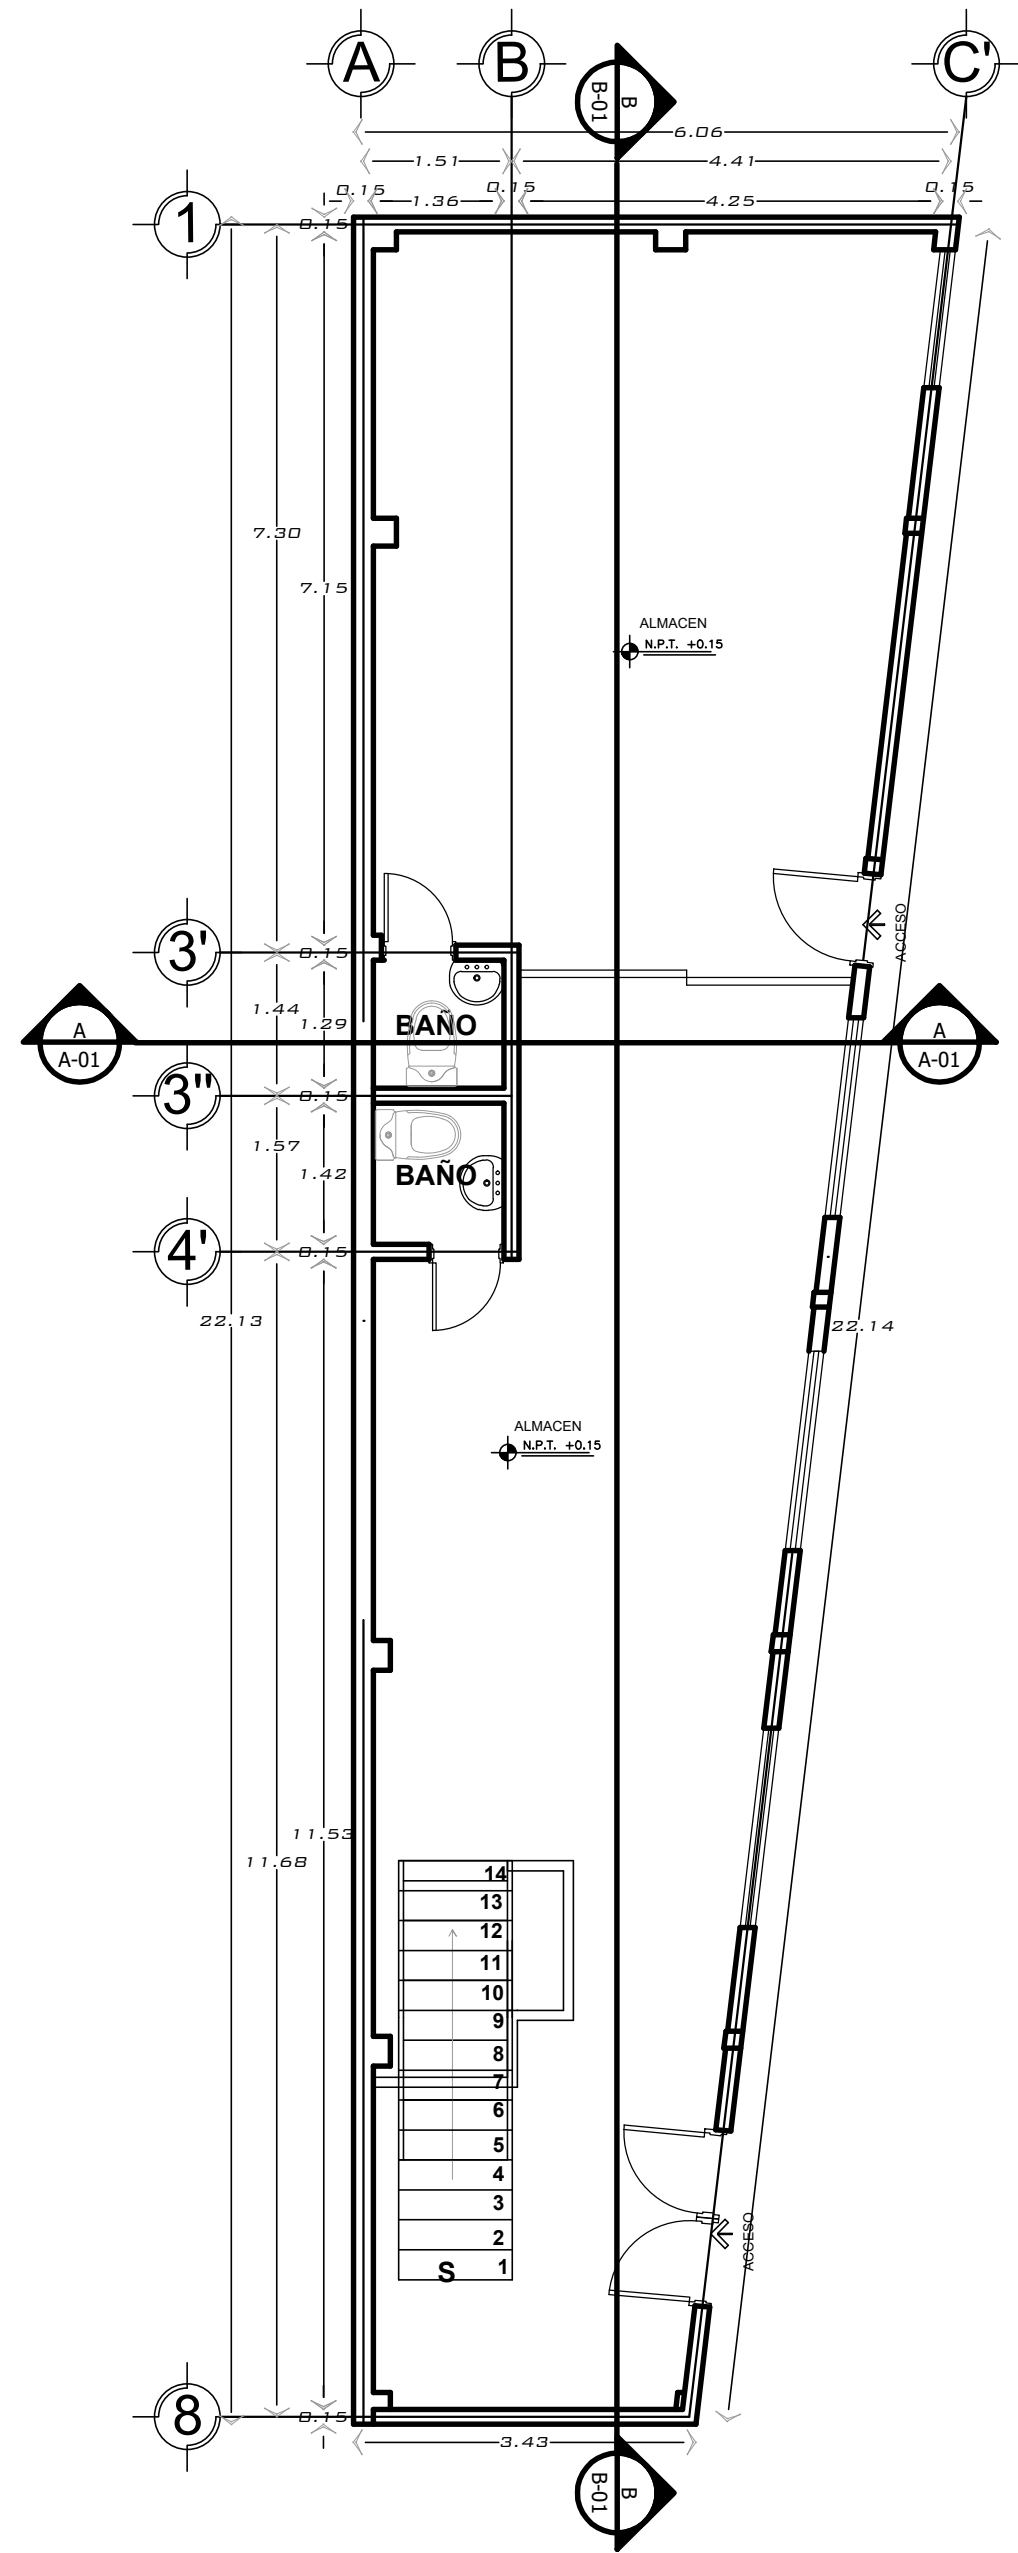


PLANTA BAJA

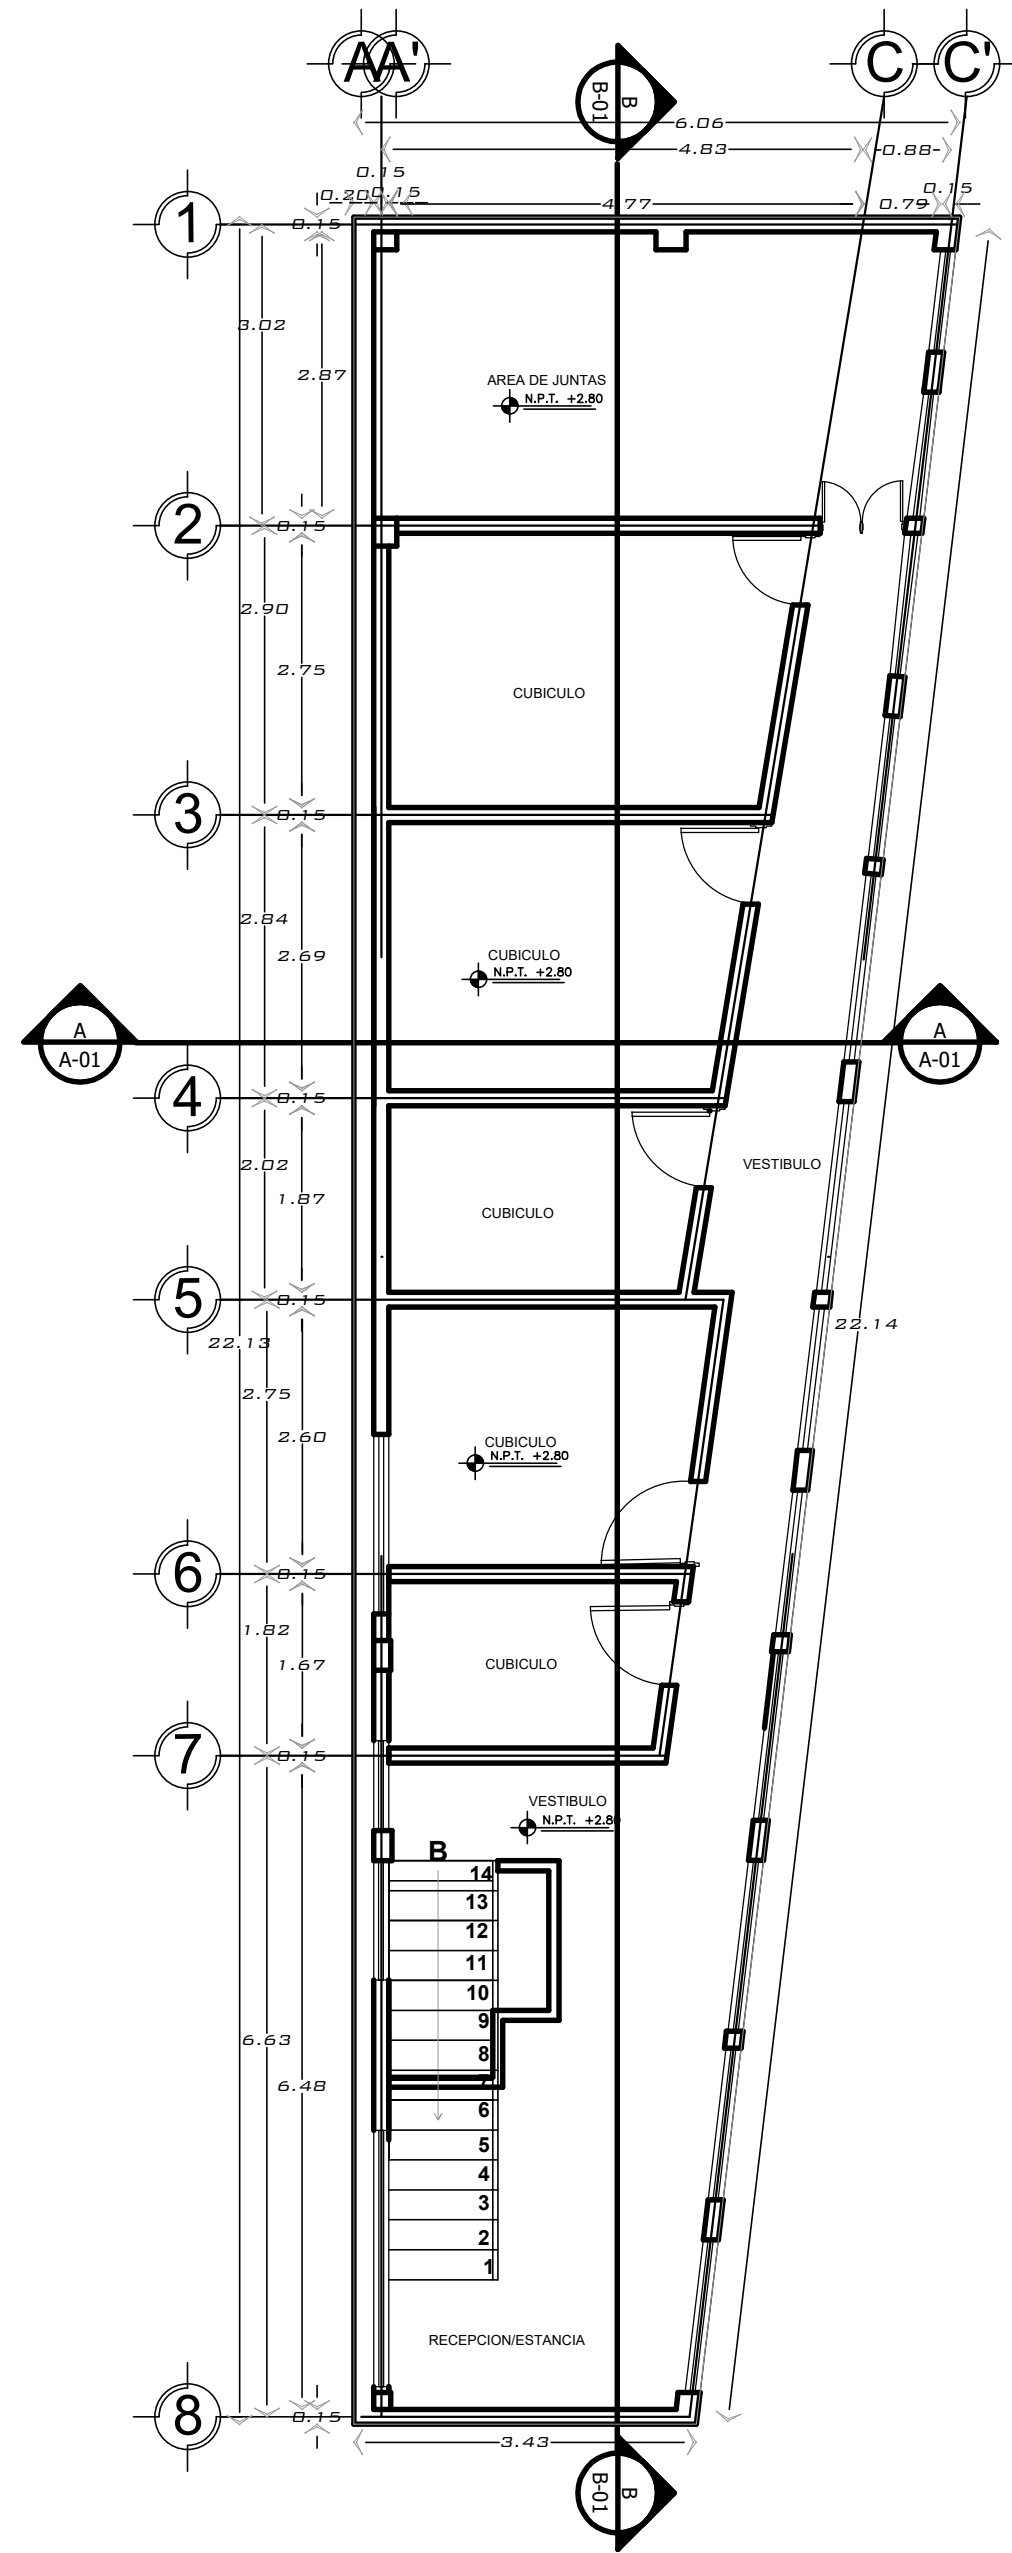


PLANTA ALTA

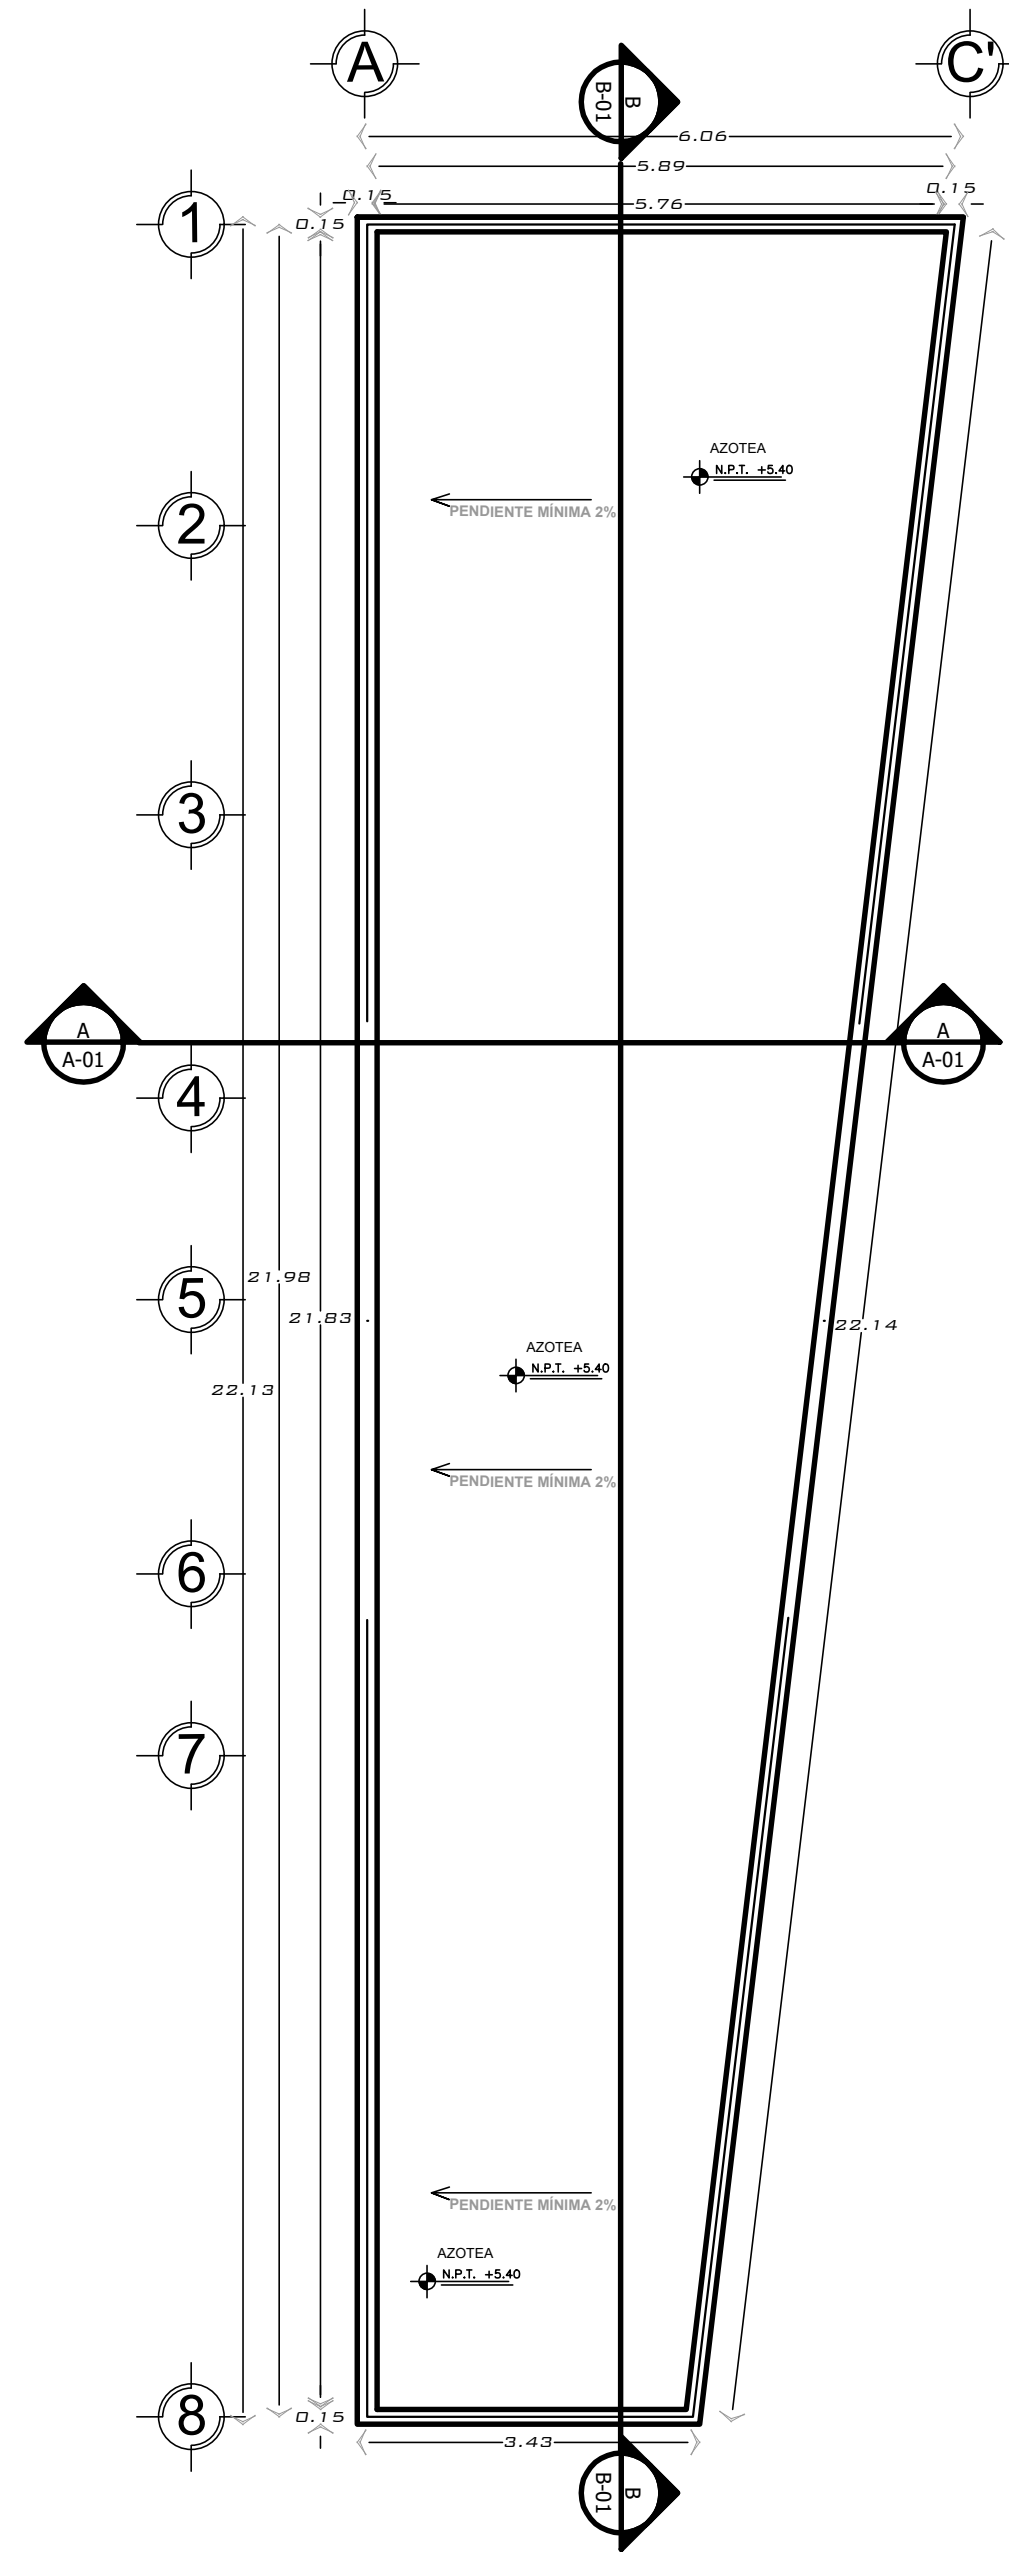


PLANTA AZOTEA

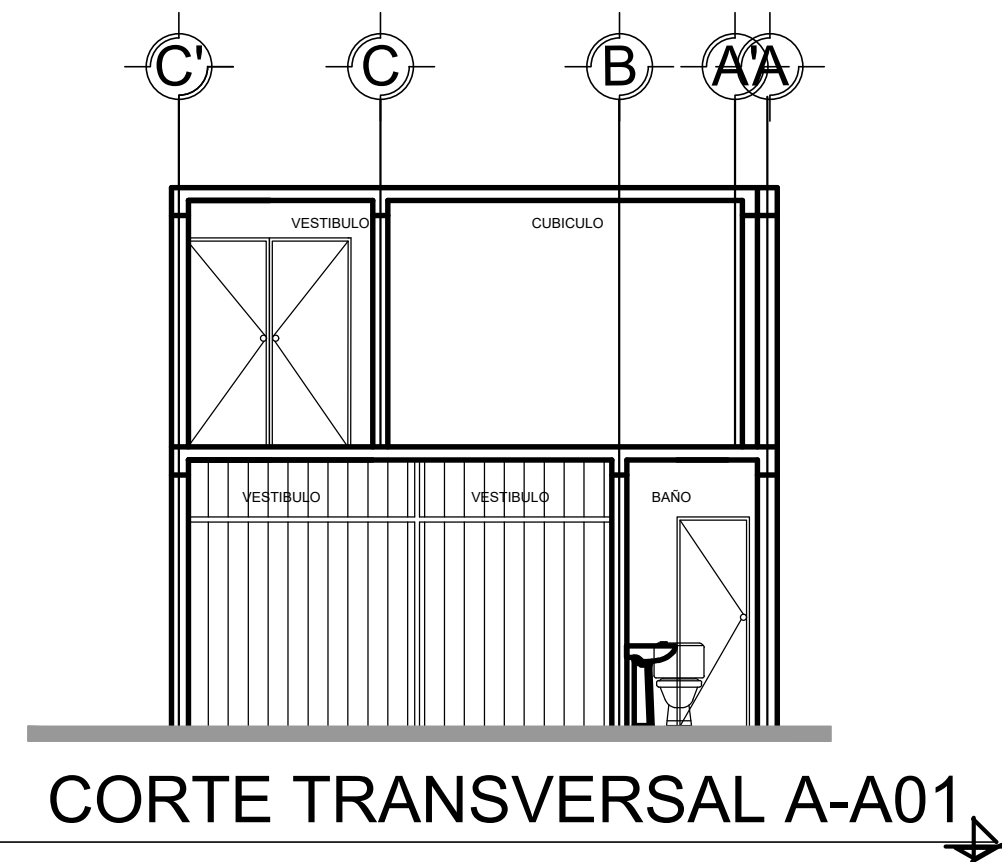

CORTE TRANSVERSAL A-A01

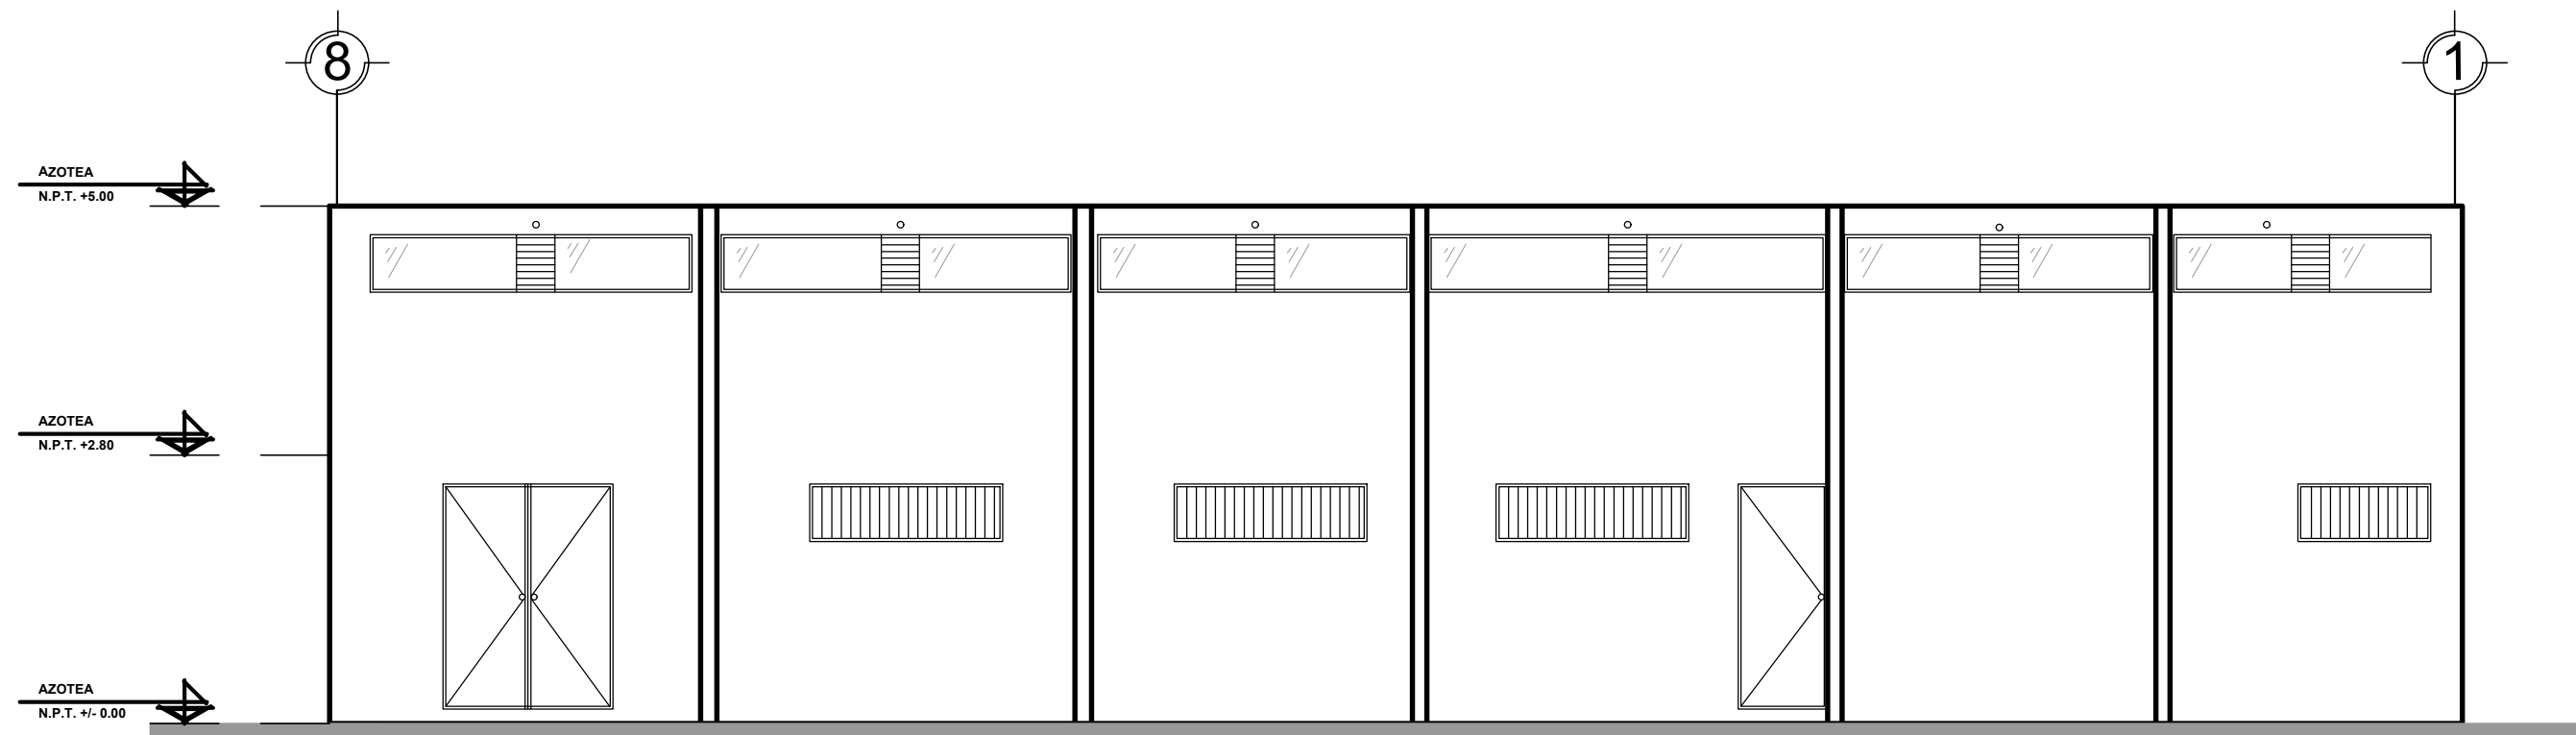


FACHADA PRINCIPAL

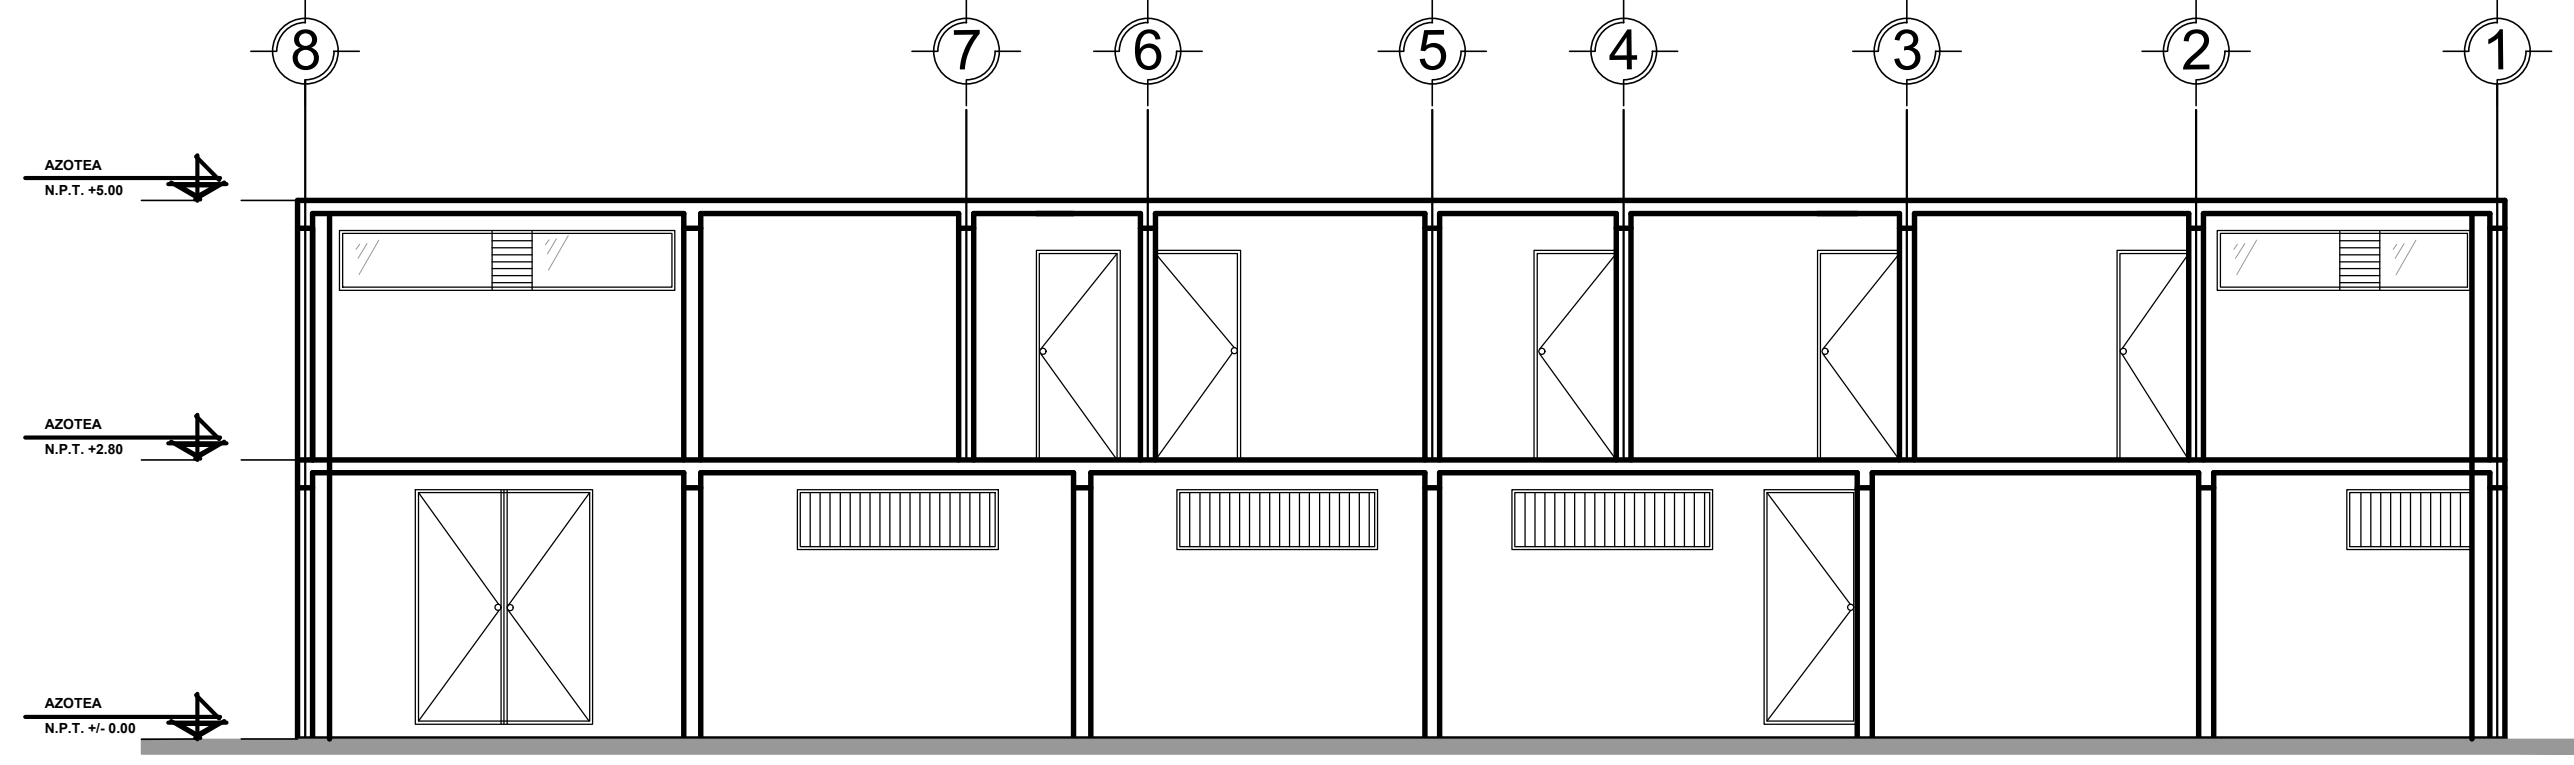


CORTE LONGITUDINAL B-B01

ORIENTACION

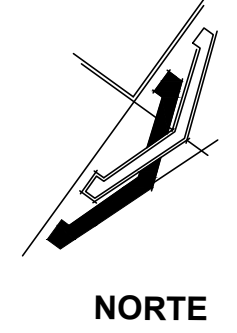

CROQUIS DE LOCALIZACION:

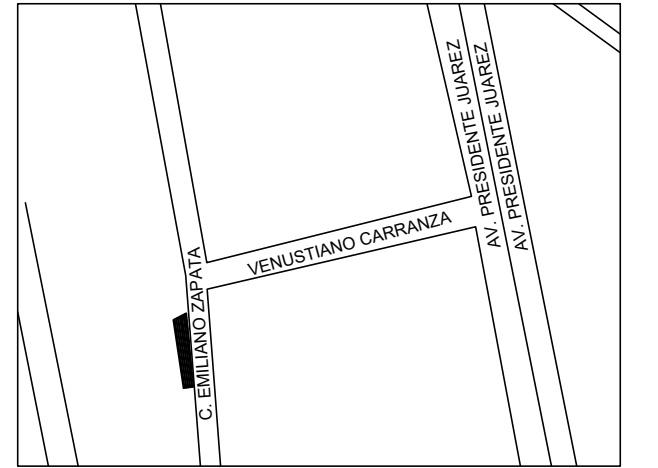

CUADRO DE ÁREAS

SUPERFICIE DE TERRENO: 79.37 M2

SUP.CONST. PLANTA BAJA 100.57 M2

SUP.CONST. PLANTA 1º NIVEL 105.20 M2

SUP.CONST. AZOTEA 0.00 M2

SUP.CONST. TOTAL: 205.78 M2

SIMBOLOGIA:

- EJE
- LINEA DE EJE
- CORTE
- LINEA DE CORTE
- COTA
- MURO
- CORTE DE NIVEL
- NIVEL DE PISO TERMINADO

SELLOS Y FIRMAS DE AUTORIZACION:

PROYECTO: NAVE INDUSTRIAL

UBICACION: CALLE EMILIANO ZAPATA No. 103 SAN JERONIMOTEPETLA, TLALNEPANTLA DE BAZ, ESTADO DEMEXICO.

PROPIETARIO: LUIS ALBERTO CHAVEZ TOUSSAINT

CONTENIDO: PLANO ARQUITECTONICO
PLANTA BAJA, PRIMER NIVEL, AZOTEA, FACHADA Y CORTE

NOMBRE DEL DIRECTOR RESPONSABLE DE OBRA:

ESCALA: 1:100

ACOTACION: METROS

PLANO N°:

DIBUJO: CAROLIN QUIN ANGELES

REVISO: ARO. MOISES PAEZ SANCHEZ

A-01

FECHA: JULIO/2022

CLAVE PLANO: A_01