

OBSERVACIONES

- 1.- LAS COTAS RIGEN AL DIBUJO.
- 2.- ACOTACION EN METROS.
- 3.- SE VERIFICAN DIMENSIONES , COTAS Y NIVELES EN OBRA; Y SE AUTORIZAN POR EL SUPERVISOR DE OBRA.
- 4.- LOS PLANOS ARQUITECTONICOS RIGEN SOBRE TODOS LOS DEMAS.

UBICACIÓN



CARRETERA GUADALAJARA - TEPIC S/N, LA VENTA DEL ASTILLERO, ZAPOPAN, JALISCO.

TABLA DE SUPERFICIES

ÁREA TOTAL DEL TERRENO	5,231.78 m²
ÁREA BODEGA	3,373.67 m²
ÁREA OFICINA PLANTA BAJA	131.40 m²
ÁREA OFICINA PLANTA ALTA	131.40 m²
TOTAL DE EDIFICACION	3,636.47 m²
ÁREA ESTACIONAMIENTO	346.96 m²
ÁREA JARDINES	195.47 m²
ÁREA MANIOBRAS	632.03 m²
ÁREA CASETA	10.15 m²

CARGAS ENTREPISO CARGAS AZOTEA

VIVAS 250 KG/M2	150 KG/M2
MUERTAS 300 KG/M2	150 KG/M2

CAPACIDAD DE CARGA DEL TERRENO 12 TON/M2

TOTAL PERSONAL: 12 PERSONAS

PROYECTO

BODEGA GC

PROPIETARIOS

GUADALUPE DEL CARMEN CEBALLOS GALLARDO

DIRECTOR RESPONSABLE DE OBRA

ING. TOMAS DURAN NIETO
NUMERO DE REGISTRO DRO Z-0308

SELLOS Y FIRMAS

PROYECTÓ | DIBUJÓ



CONTENIDO

PLANO DE PERMISO

ESCALA

1:200

ACOTACIÓN

EN METROS

PLANO

ARQ-02


2 DE 2

FECHA

ABRIL 2024


ESCALA GRÁFICA

0.00m 5.00m 10.00m 15.00m 25.00m

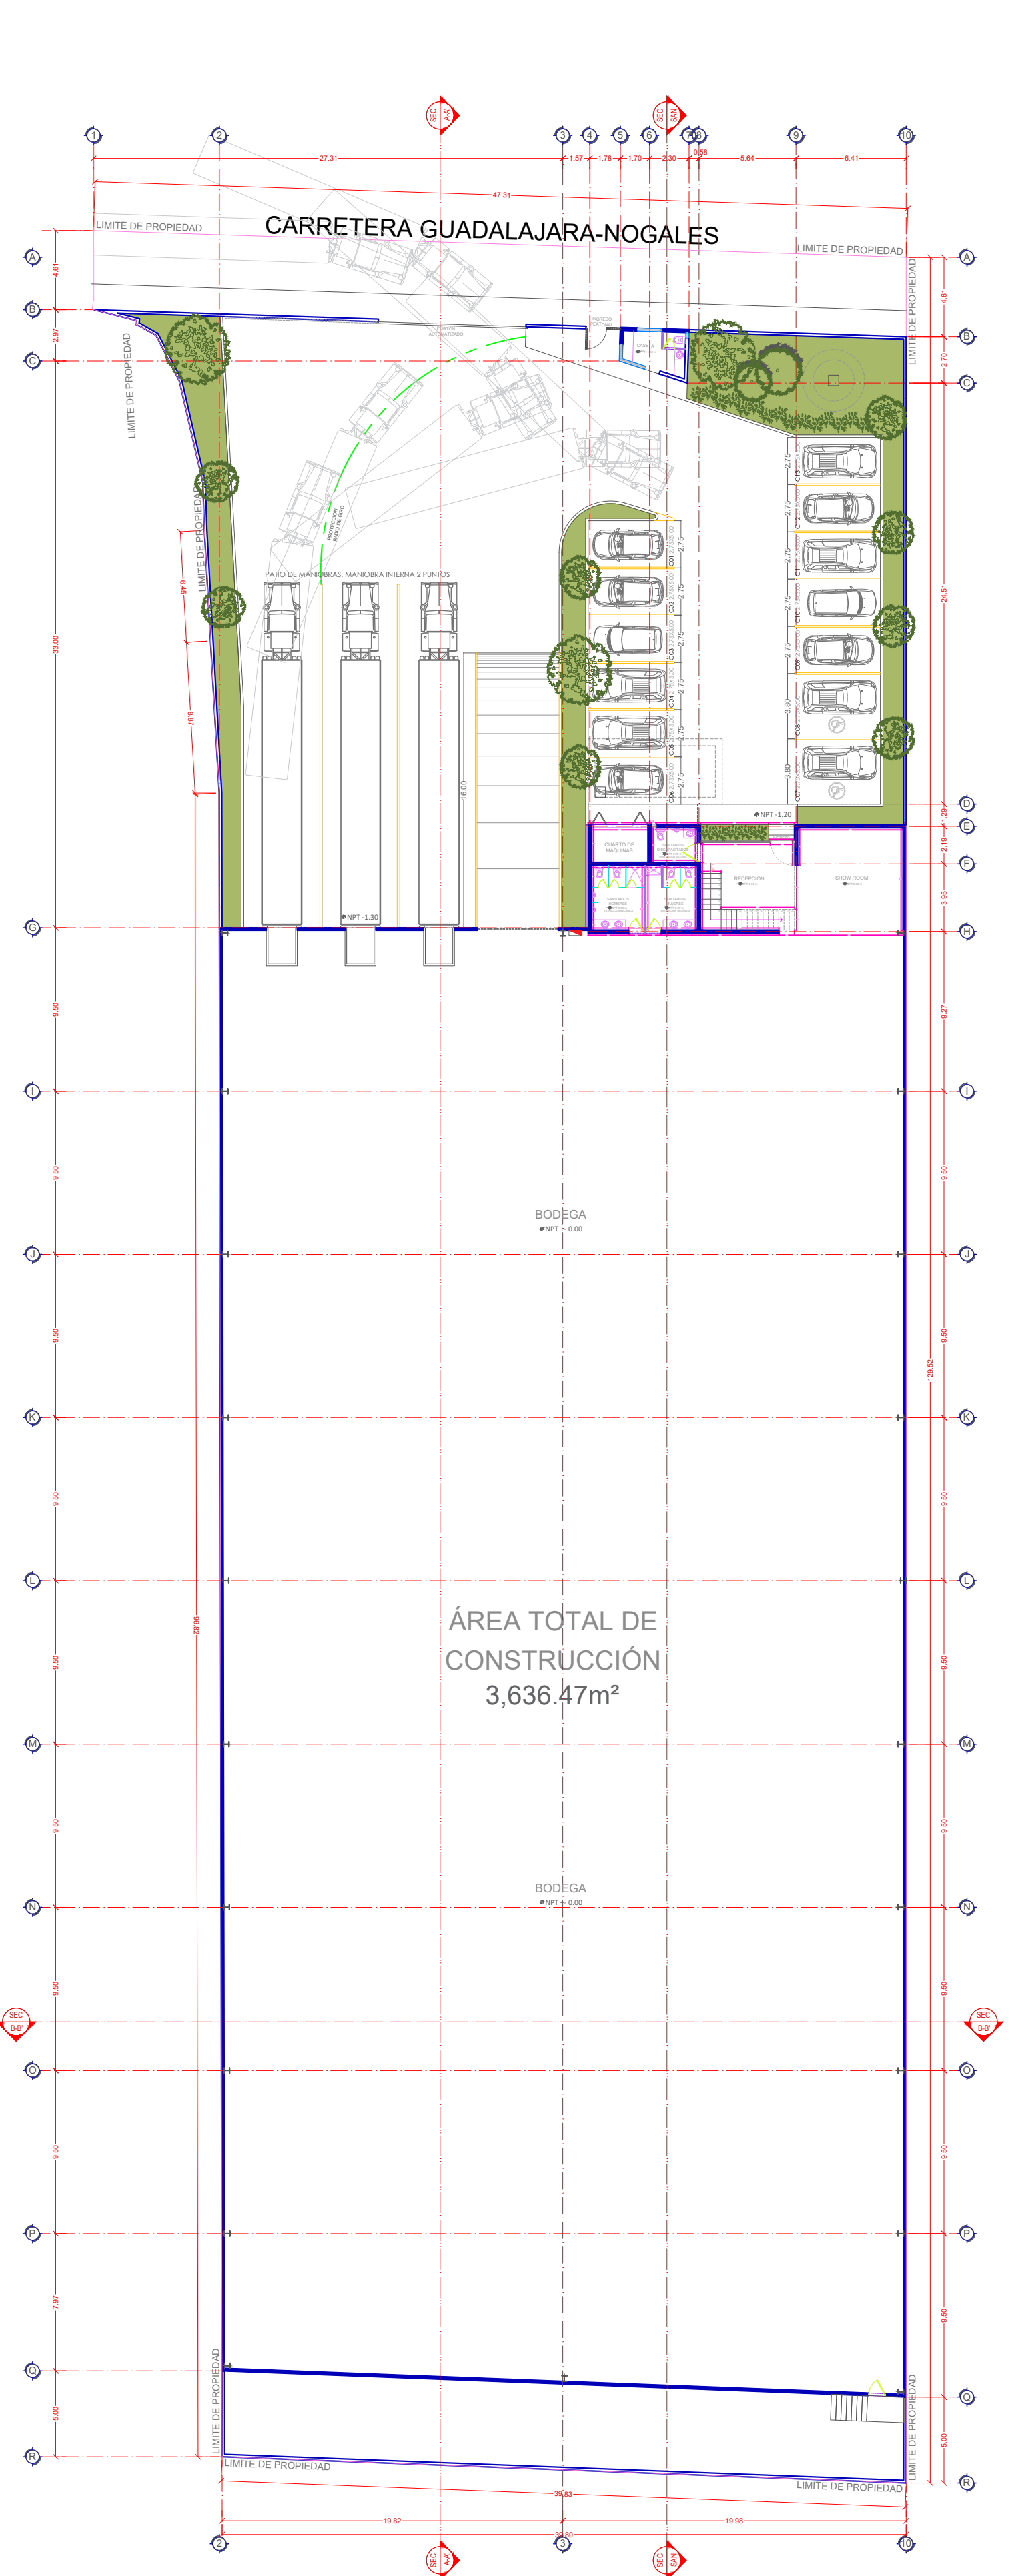


ARQUITECTONICO PLANTA BAJA

ESC 1:200

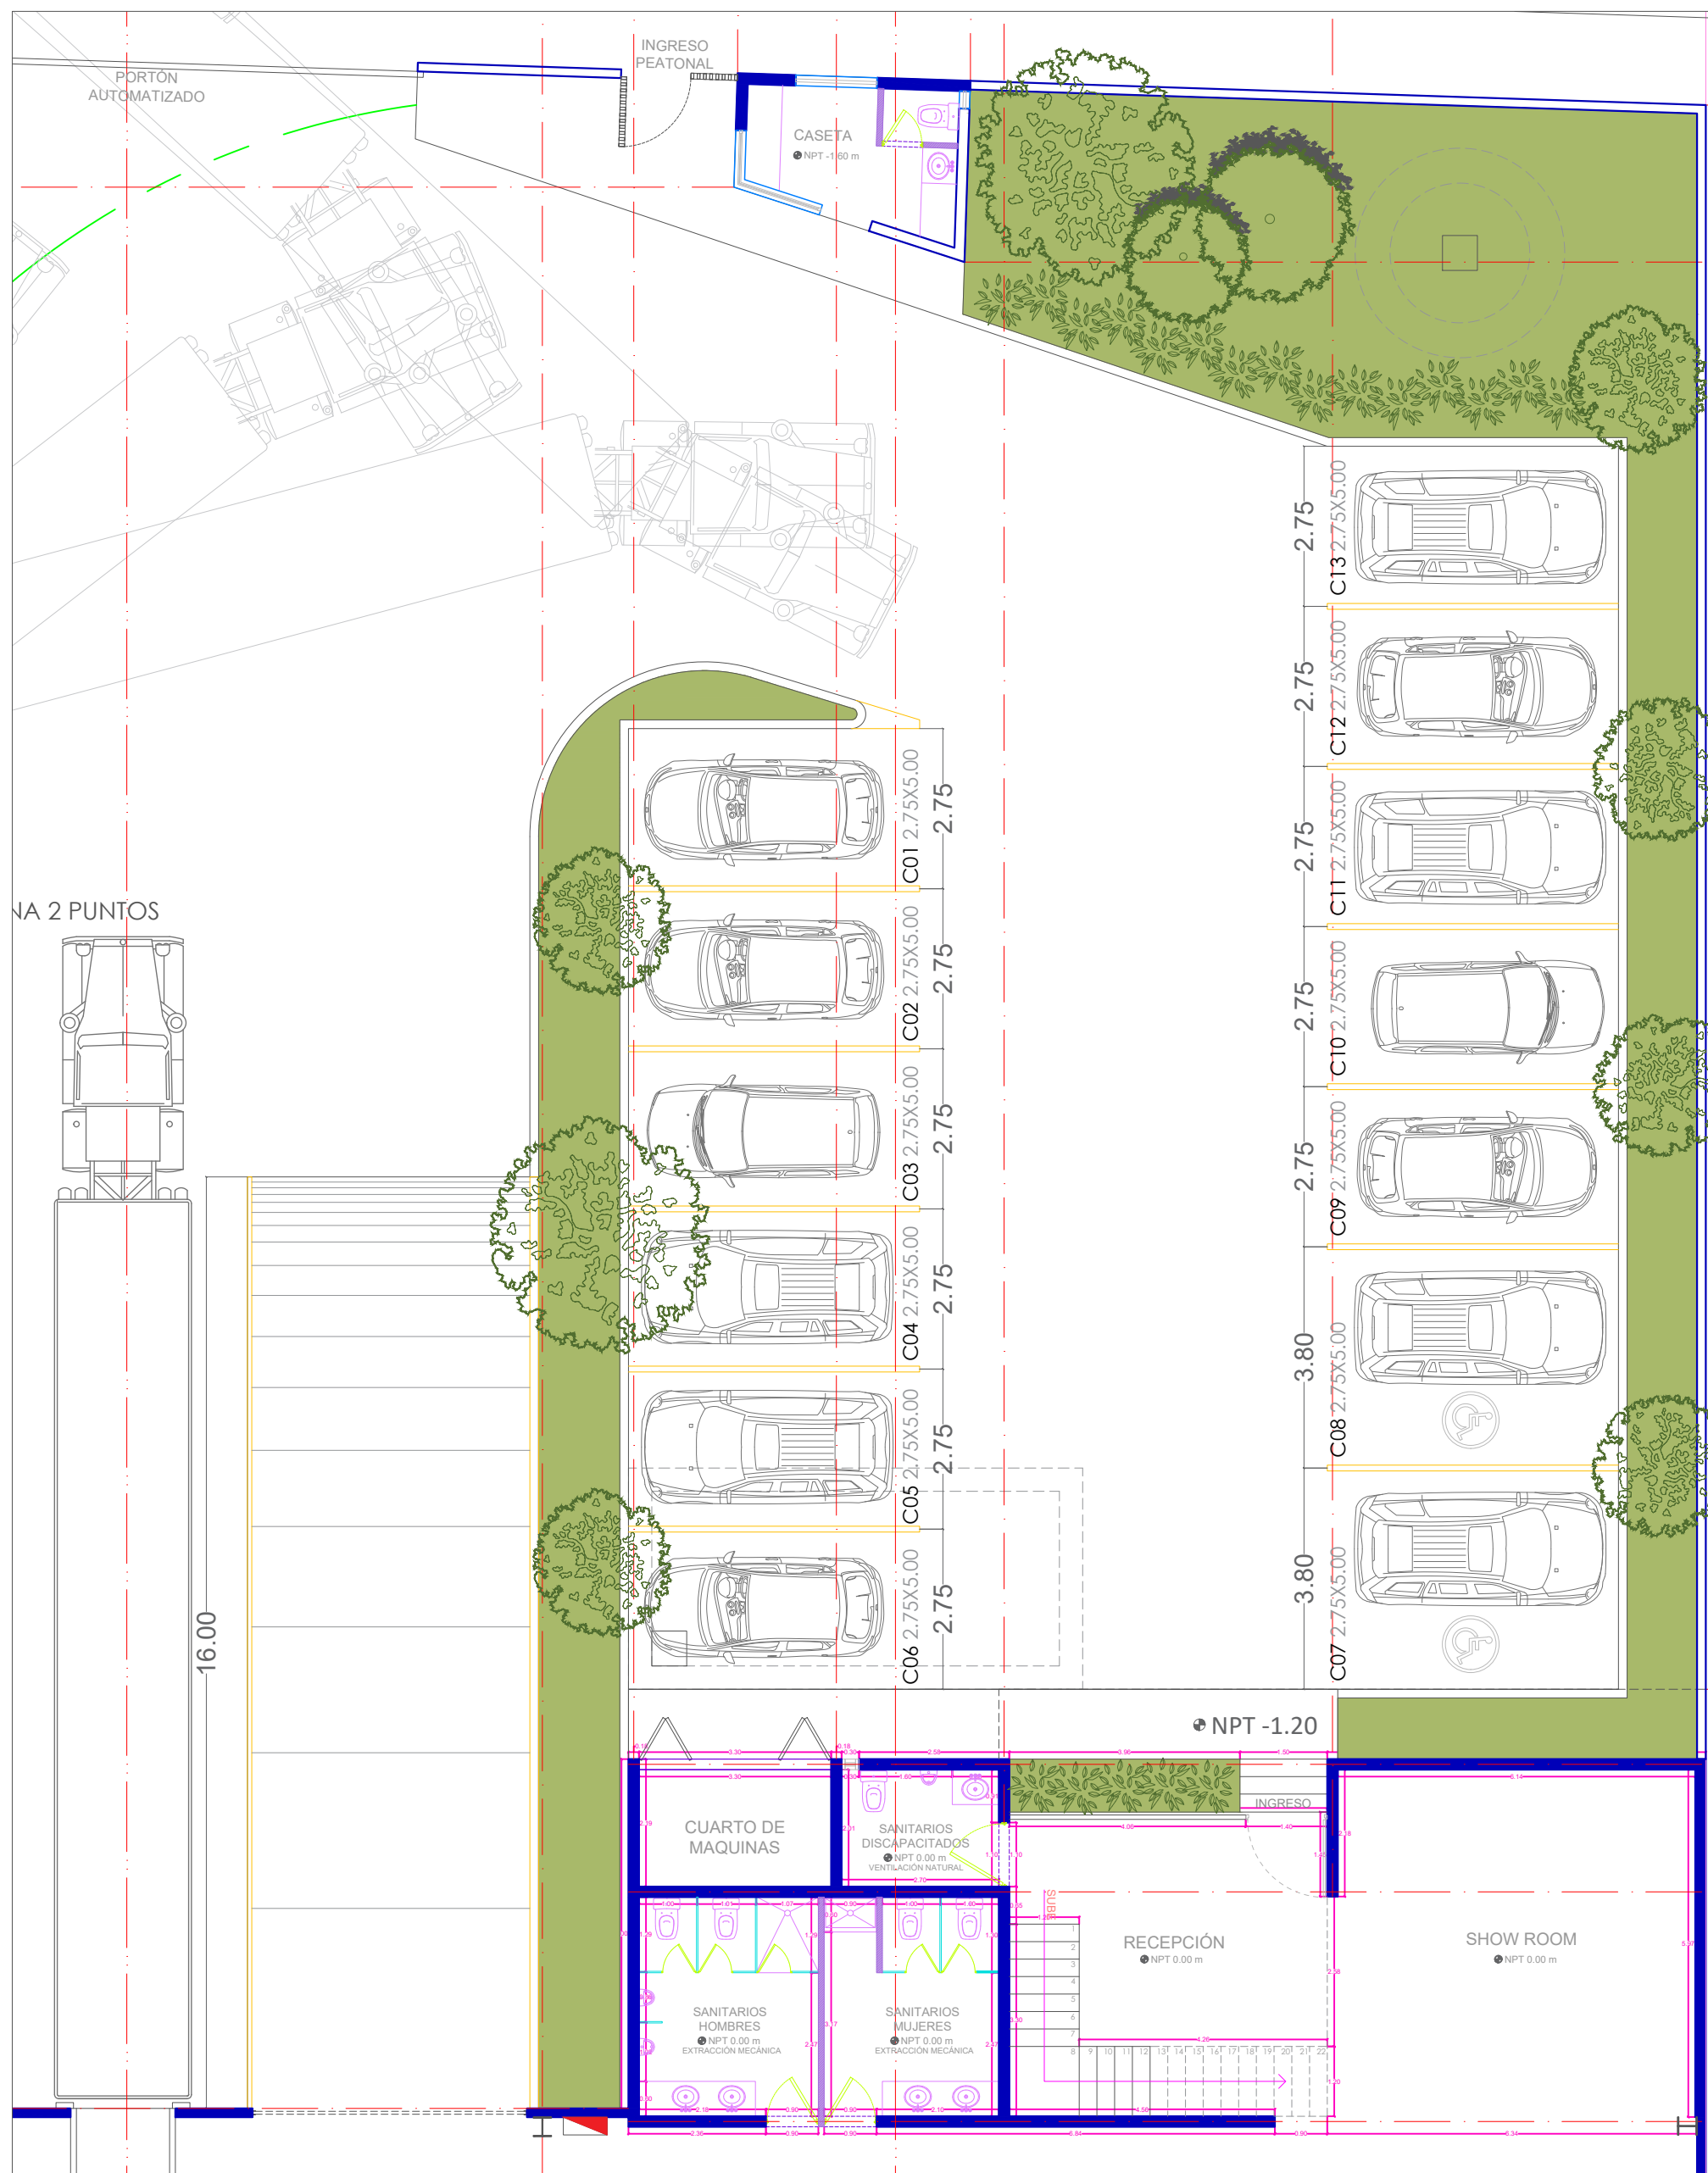


OFICINAS PLANTA BAJA

ESC 1:75

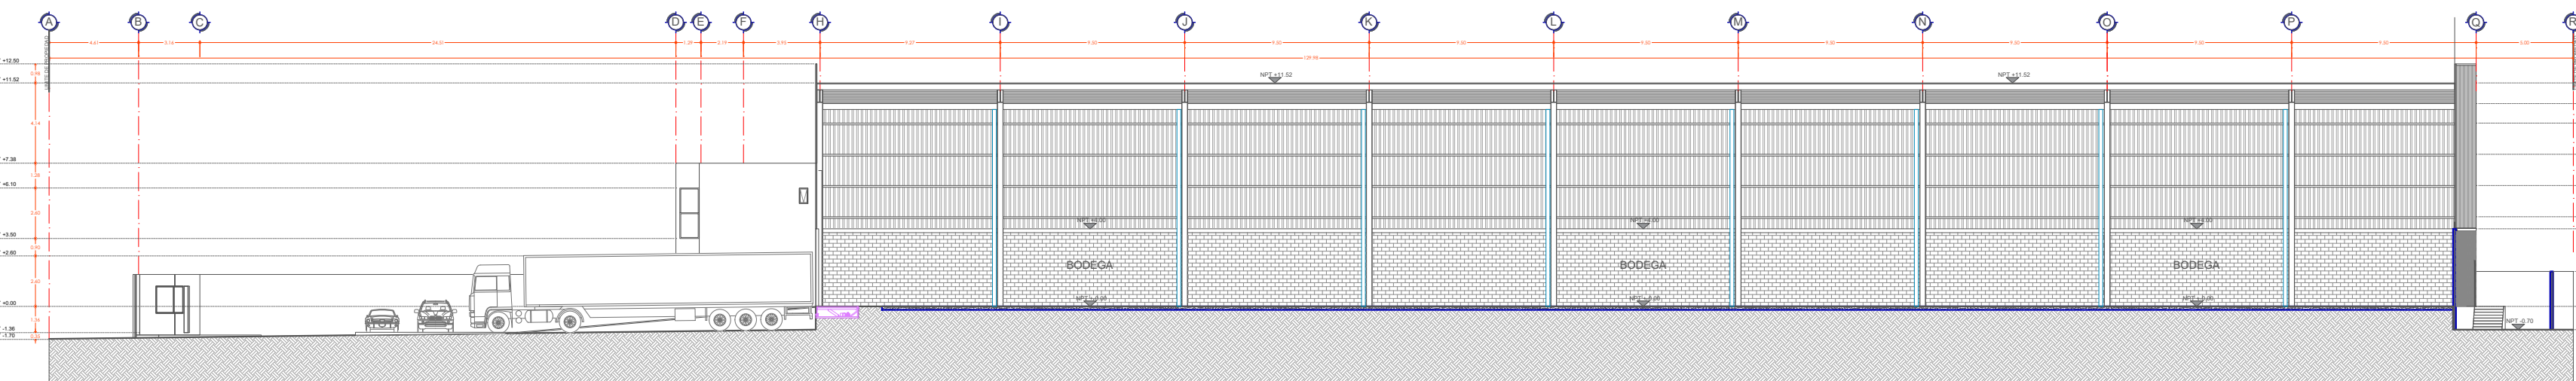


SECCIÓN LONGITUDINAL A-A'

ESC 1:200

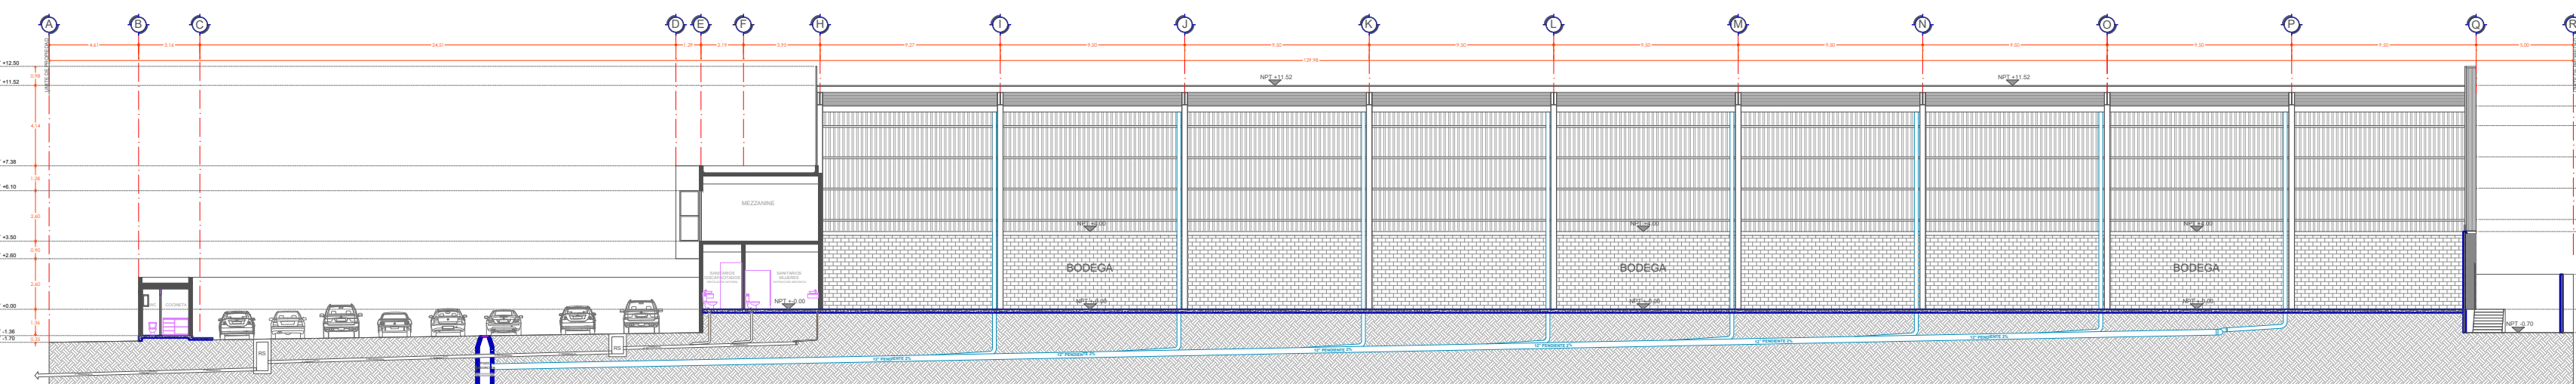

SECCIÓN SANITARIA

ESC 1:200

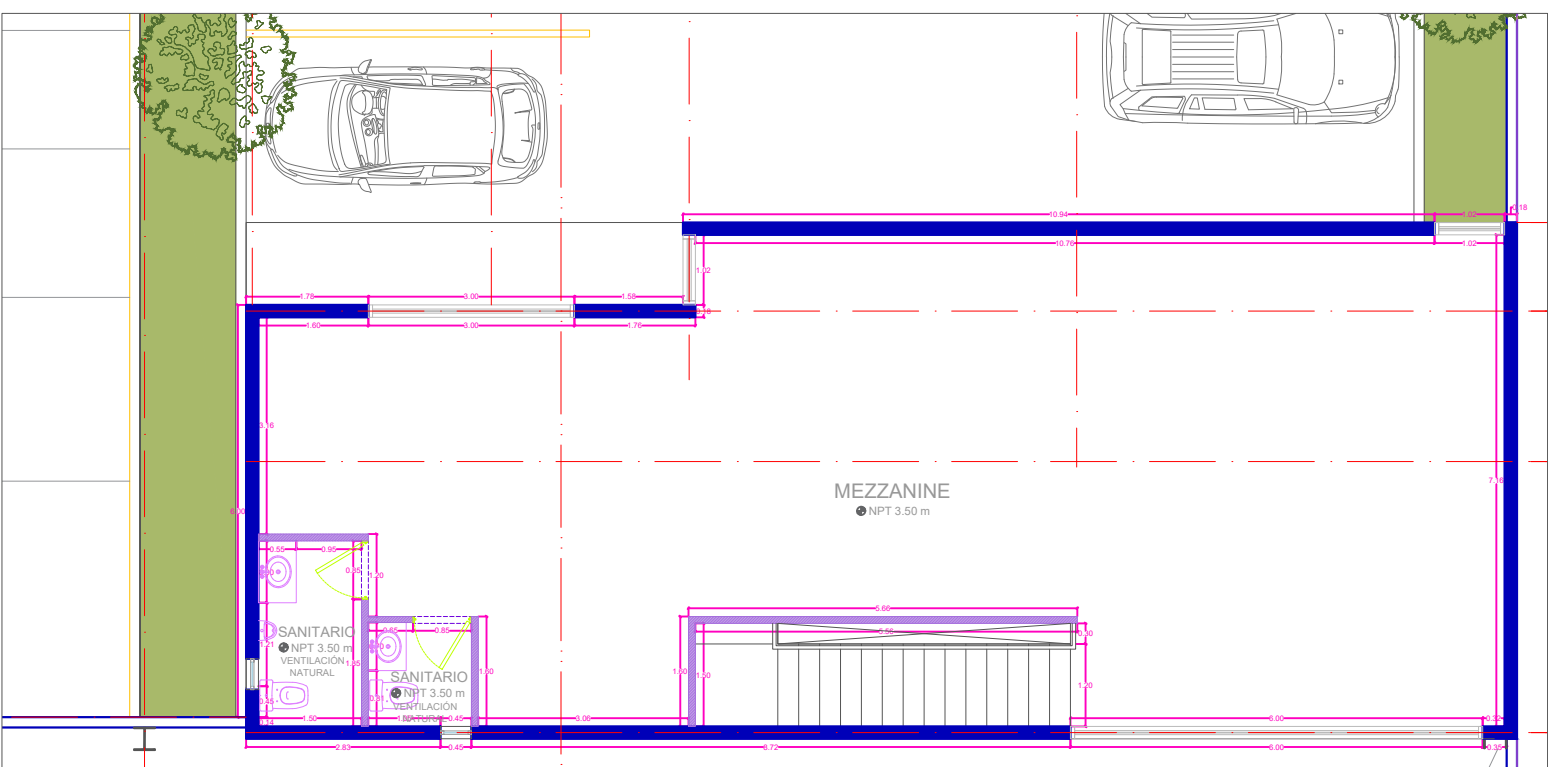


OFICINAS PLANTA ALTA

ESC 1:75



ALZADO FRONTAL

ESC 1:200

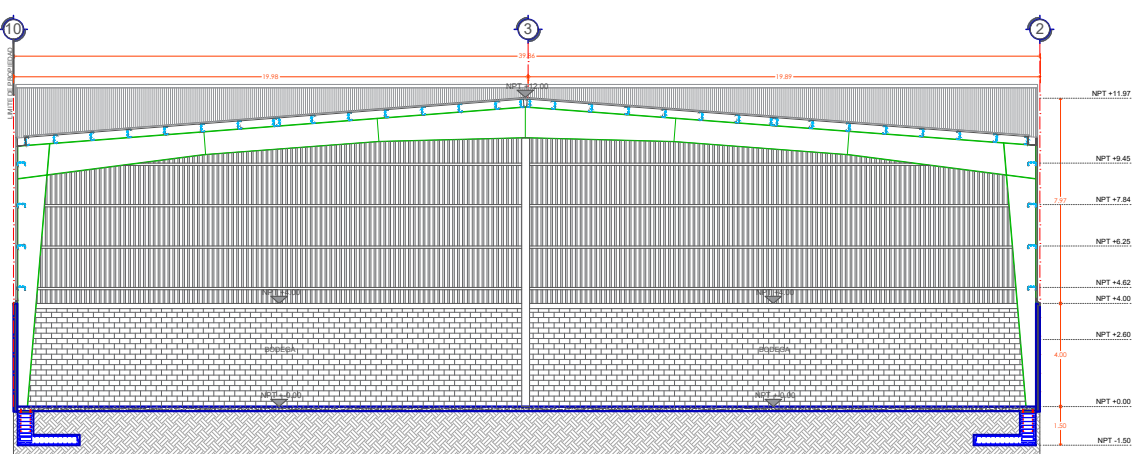

SECCIÓN TRANSVERSAL B-B'

ESC 1:200