


PLANO

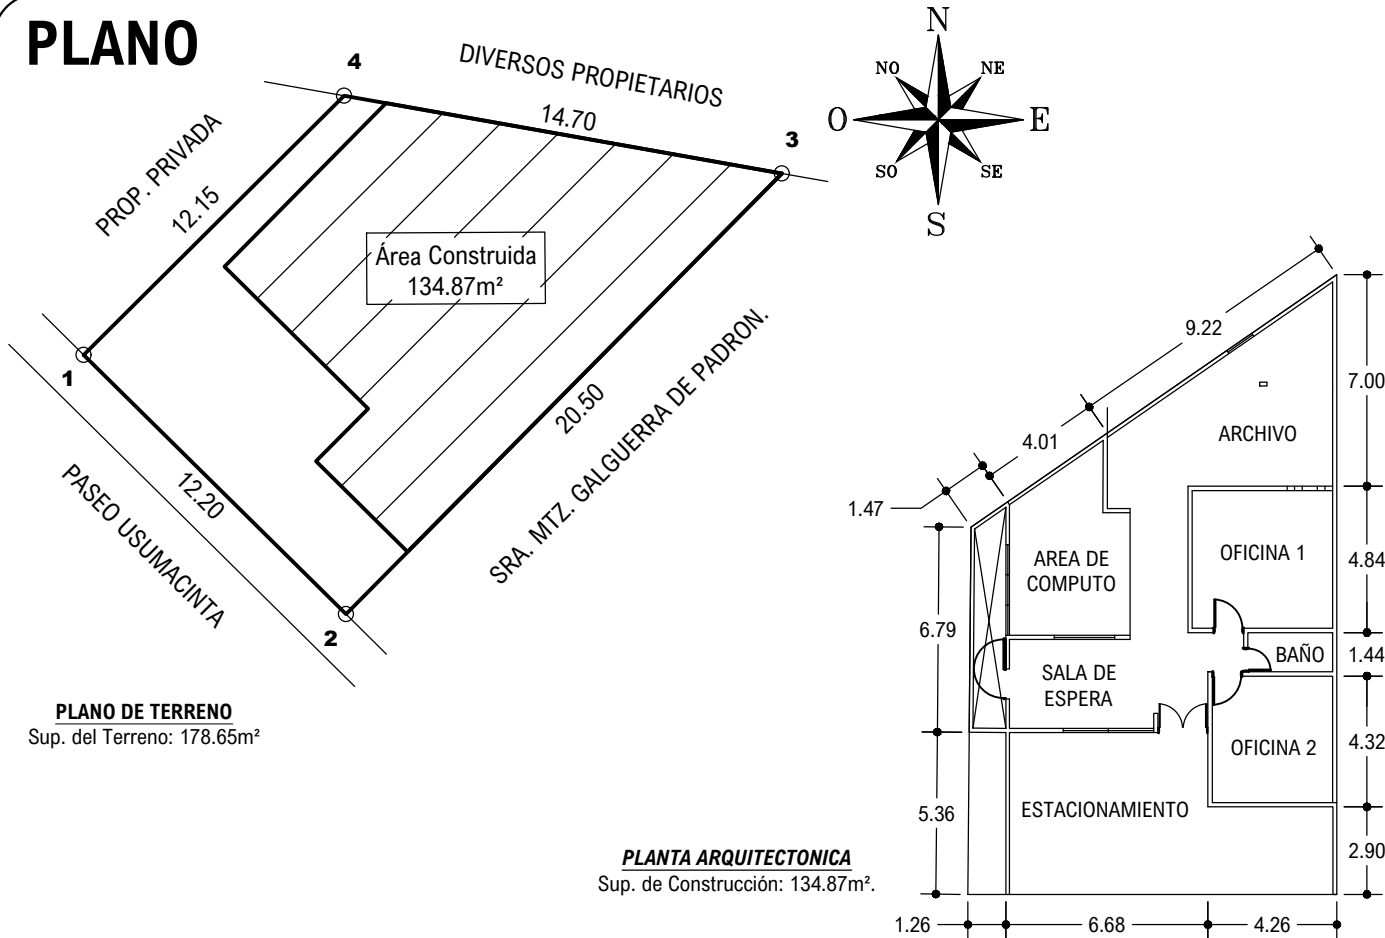

PLANTA ARQUITECTONICA
Sup. de Construcción: 134.87m².

CUADRO DE CONSTRUCCION

LADO EST-PV	AZIMUT	DISTANCIA (MTS.)	COORDENADAS UTM		CONVERGENCIA	FACTOR DE ESC. LINEAL	LATITUD	LONGITUD
			ESTE (X)	NORTE (Y)				
1-2	134°40'25.36"	12.20	505,906.2722	1,989,219.5633	-0°1'2.034094"	0.99960043	17°59'28.539003" N	92°56'39.159231" W
2-3	44°40'25.36"	20.50	505,914.9479	1,989,210.9859	-0°1'2.124929"	0.99960043	17°59'28.259816" N	92°56'38.864306" W
3-4	280°3'32.07"	14.70	505,929.3608	1,989,225.5639	-0°1'2.276796"	0.99960043	17°59'28.734030" N	92°56'38.374050" W
4-1	225°9'17.87"	12.15	505,914.8868	1,989,228.1314	-0°1'2.124859"	0.99960043	17°59'28.817717" N	92°56'38.866209" W

AREA = 178.65 m2

PERIMETRO = 59.55 m

DESGLOSE DE SUPERFICIE

Sup. del Terreno: 178.65m².
Sup. de Construcción: 134.87m².

CARACTERISTICAS DE LA CONSTRUCCION

- CIMENTACION DE CONCRETO ARMADO.
- MUROS DE BLOCK DE 12X20X40 CM.
- ACABADO EMPASTADO.
- PISO DE CEMENTO PULIDO
- TECHO DE LOSA DE CONCRETO ARMADO.
- INST. ELECTRICA OCULTA.
- INST. HIDRAULICA OCULTA.
- INST. SANITARIA OCULTA.
- PUERTAS DE MADERA.
- VENTANAS DE CANCEL DE ALUMINIO.

SERVICIOS PUBLICOS

- AGUA.
- ENERGIA ELECTRICA.
- CALLE PAVIMENTADA.
- ALUMBRADO PUBLICO.
- DRENAJE.
- BANQUETA.


Dibujó:
Ing. Diego Uc
Cédula Profesional
11390233

DATOS DEL PREDIO

No. DE CUENTA: 012790-U
CLAVE CATASTRAL: 01-0341-000103
PREDIO: URBANO
USO DEL PREDIO: OFICINAS

SELLO DE CATASTRO

LOCALIZACION

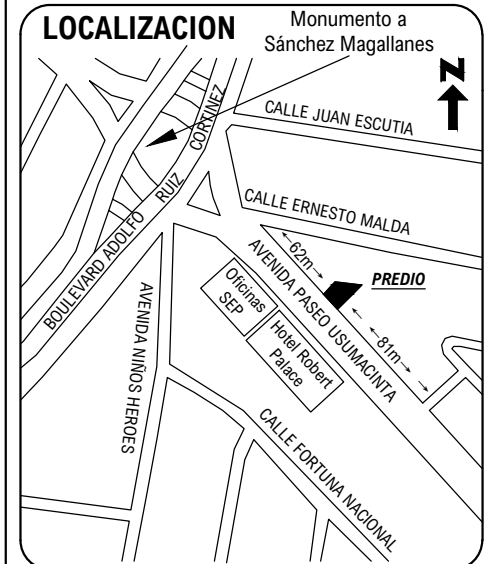

UBICACION:

AVENIDA PASEO USUMACINTA, NO. 1032, COL. LINDAVISTA, VILLAHERMOSA, CENTRO, TABASCO. C.P. 86050

PROPIETARIA:

LIC. GUADALUPE BISTRAN GARCIA

ESCALA: 1:250
ACOTACION: METROS
FECHA DE ELABORACION: 5 DE MAYO DE 2023