


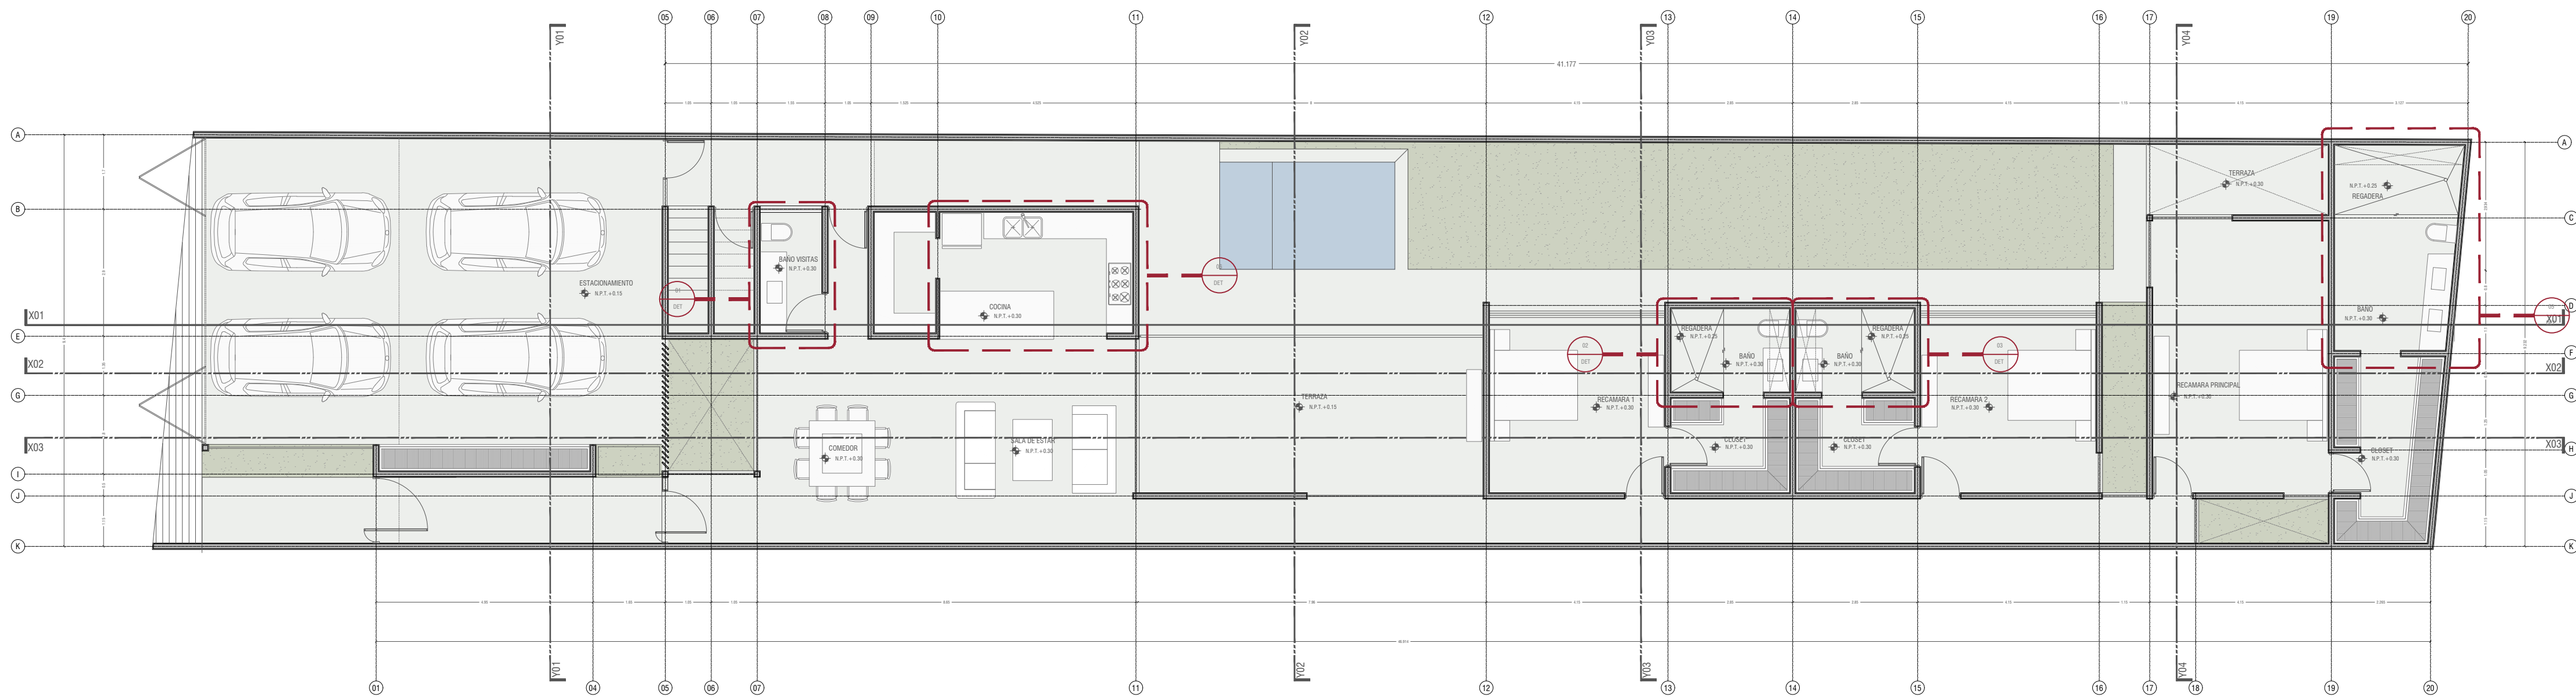

Croquis de localización:

Orientación:

- Simbología:
- N.P.T. ±0.00 Indica Nivel de Piso Terminado
 - N.A.T. ±0.00 Indica Nivel de Azotea
 - N.C.P. ±0.00 Indica Nivel de Pared
 - N.PL. ±0.00 Indica Nivel de Plafón

Proyecto:
CASA TEMOZON

Ubicación:

Propietario del terreno:

Área del Terreno: Superficie Construida:

Plano:
DETALLE DE BAÑOS PLANTA BAJA

Clave: ARQ-30 Escala: 1:100 Fecha: FEBRERO 2022

WOVER
PROJECT

El contenido de este plano y su información, únicamente podrá ser usado en el proyecto para el cual ha sido proyectado y no podrá ser reproducido total o parcialmente por medios mecánicos, electrónicos, fotográficos o cualquier otro, sin la previa autorización por escrito de Wover Project.

El contenido de este material se encuentra protegido conforme a lo dispuesto en el art. 133 bis de la Ley Federal del Derecho de Autor. Wover Project se reserva los derechos de conformidad con lo dispuesto en los artículos 18, 19 y 20 de la Ley Federal del Derecho de Autor, la propiedad intelectual, artística o cualquier otro, sobre la obra.

Tomar dimensiones y mediciones directas a la escala de este plano, en caso de que el contratista, antes de iniciar la obra, verifique en los planos arquitectónicos, y en su caso, en los planos de obra y en las condiciones propias de la obra. La calidad de los materiales y las especificaciones contenidas en este plano, así como su procedimiento constructivo, son responsabilidad del constructor.

contacto@woverproject.com
www.woverproject.com