



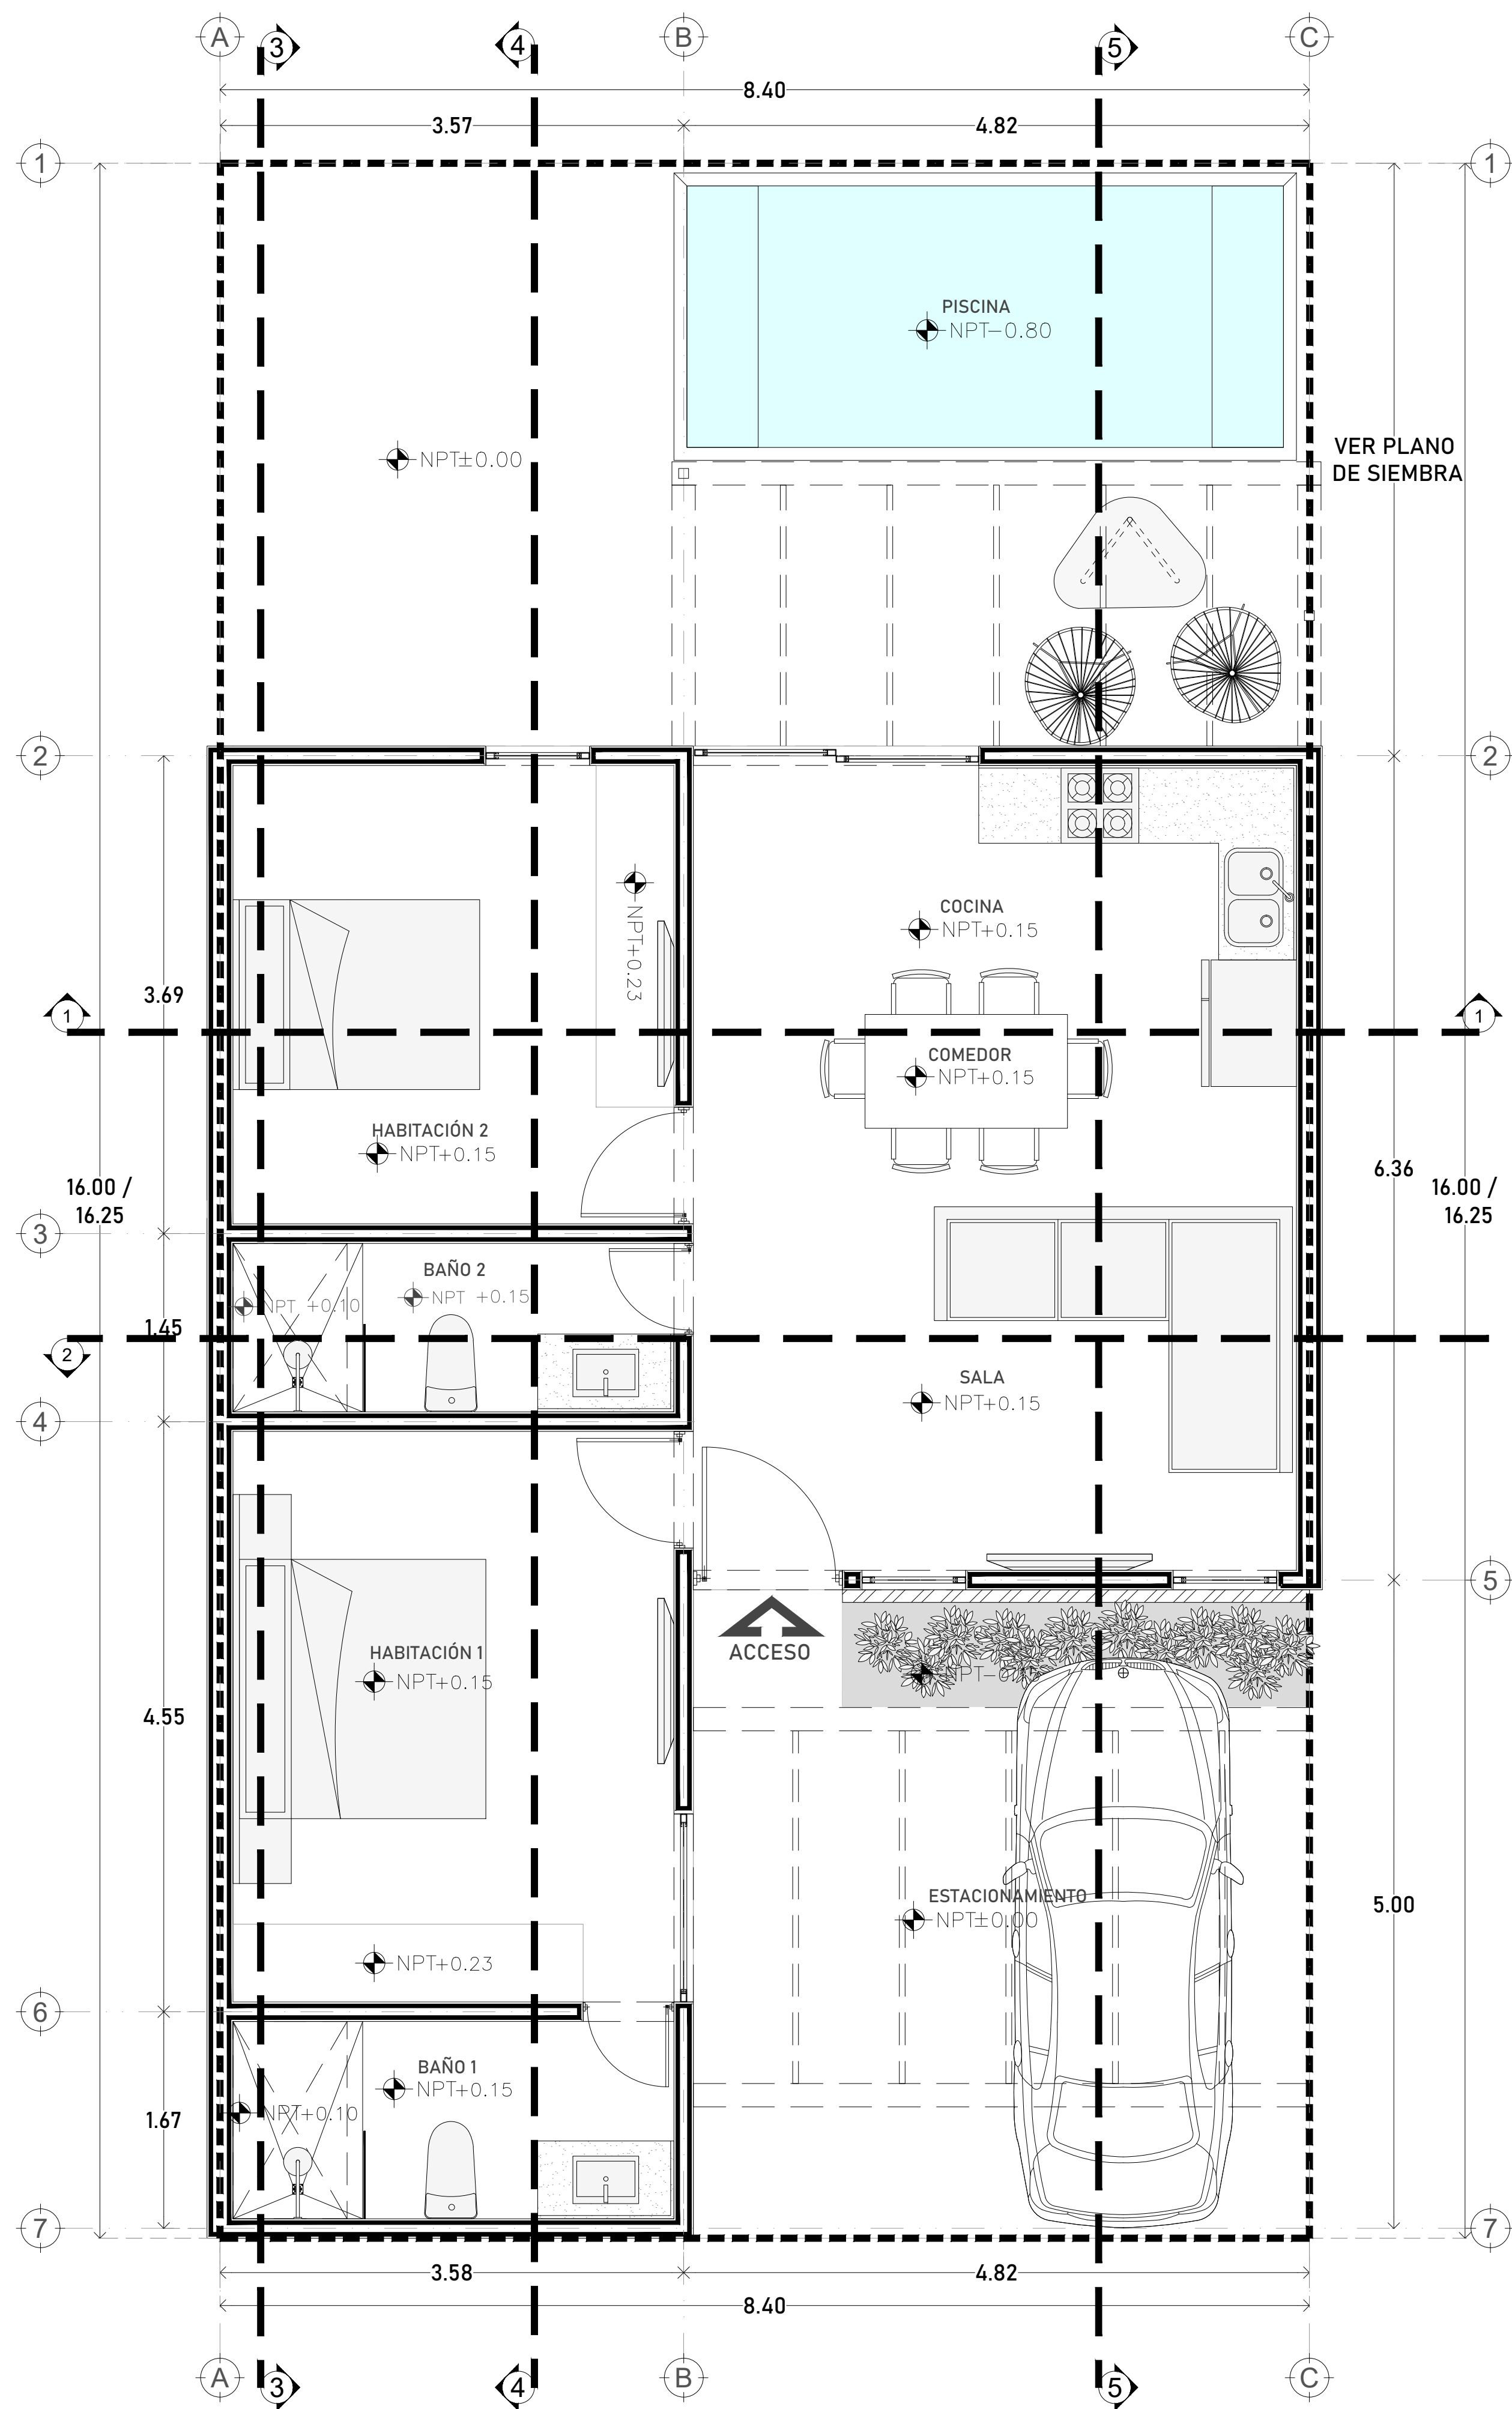

VILLA 2R TIPO
PLANTA BAJA

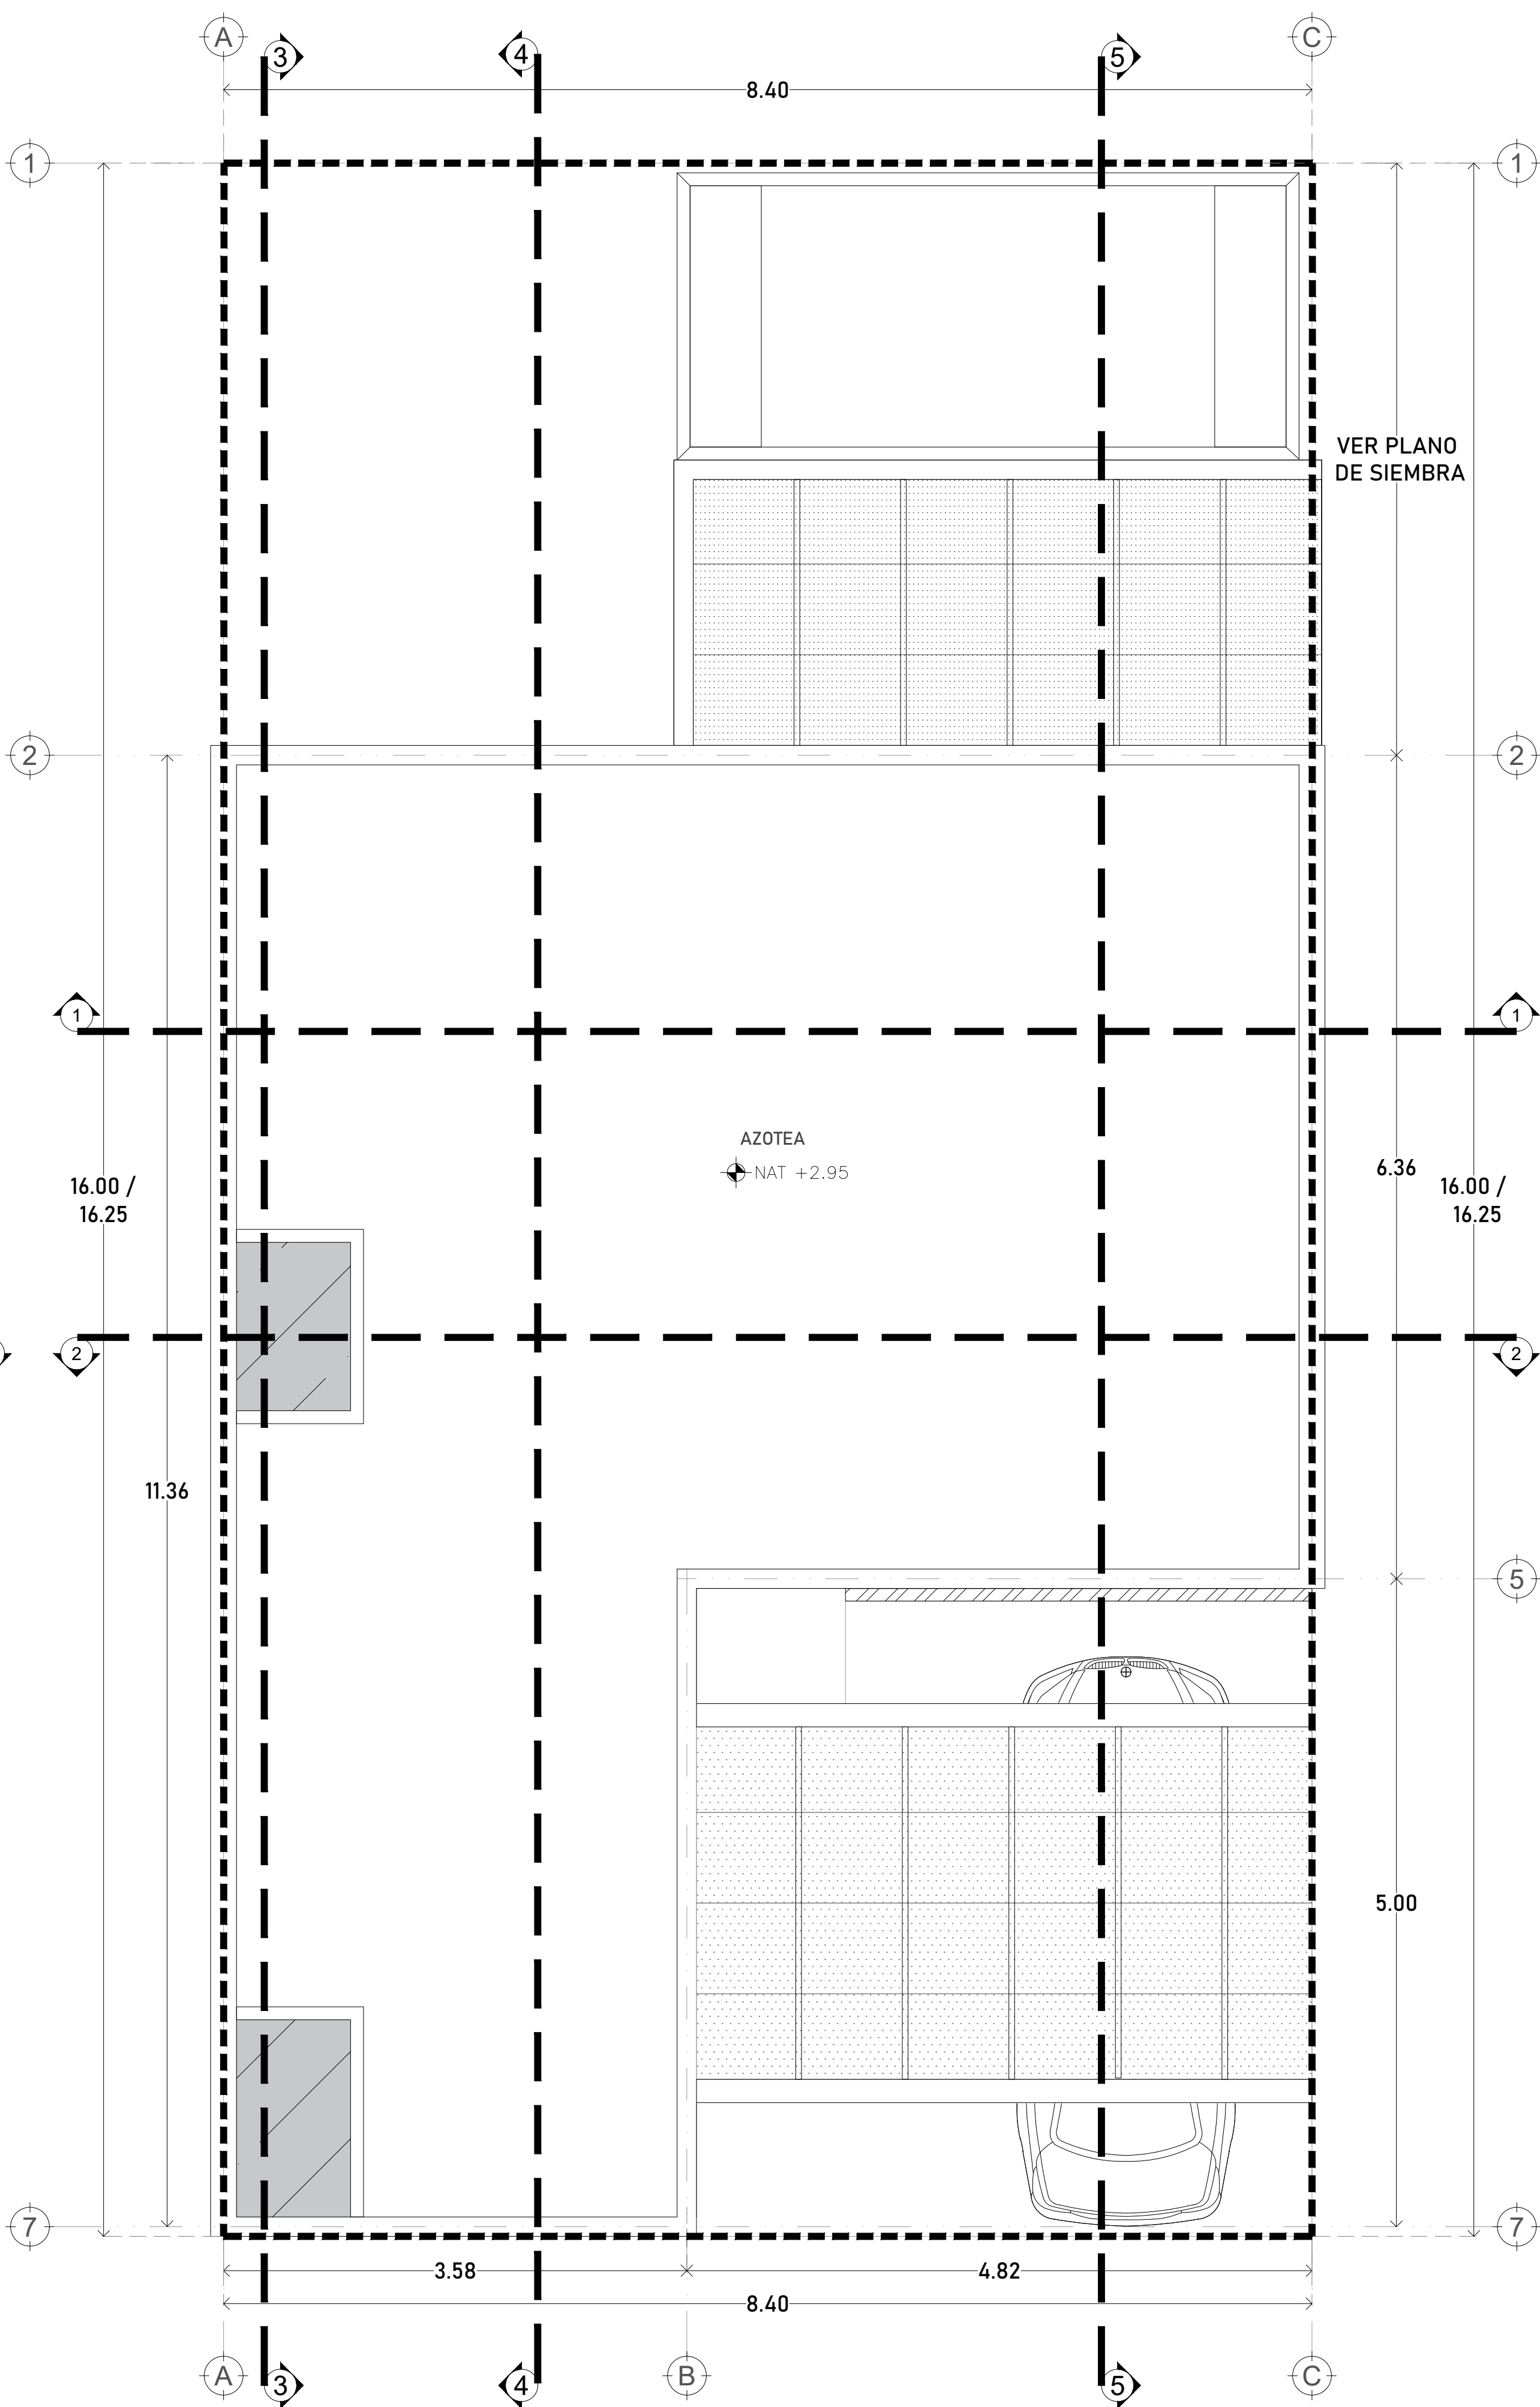

VILLA 2R TIPO
PLANTA DE AZOTEAS



PROYECTO
FRIDA RESIDENCIAL

UBICACIÓN
Yaxkukúl, Yucatán

ANOTACIONES
*EN LOS PRESENTES PLANOS
SE MUESTRAN ALGUNOS
"PAQUETES" DE LA UNIDAD.
FAVOR DE VERIFICAR LA
DISPONIBILIDAD Y PRECIOS DE
LOS MISMOS.

ANÁLISIS DE ÁREAS PLANTA BAJA	
SALA /COMEDOR/COCINA	28.85 m2
HABITACION 1	14.96 m2
BAÑO 1	5.17 m2
HABITACION 2	12.01 m2
BAÑO 2	4.42 m2
DENSIDAD DE MUROS	7.49m2
TOTAL PLANTA BAJA	72.90 m2



TIPO DE PLANO
CATALOGO DE VENTAS

CONTENIDO
PROYECTO ARQUITECTÓNICO

ESCALA GRAFICA
0 0.5 1 2 3








CLAVE DEL PLANO
FRE_CVEN_VILLA 2R TIPO_13OCT23

MODELO
VILLA 2R TIPO

ESCALA
1:35

FECHA
13OCT23

COORDINO
Arq. Carlos A. Rodríguez Vera
REALIZO
Arq. Carlos A. Rodríguez Vera
MODIFICO
Arq. Carlos A. Rodríguez Vera

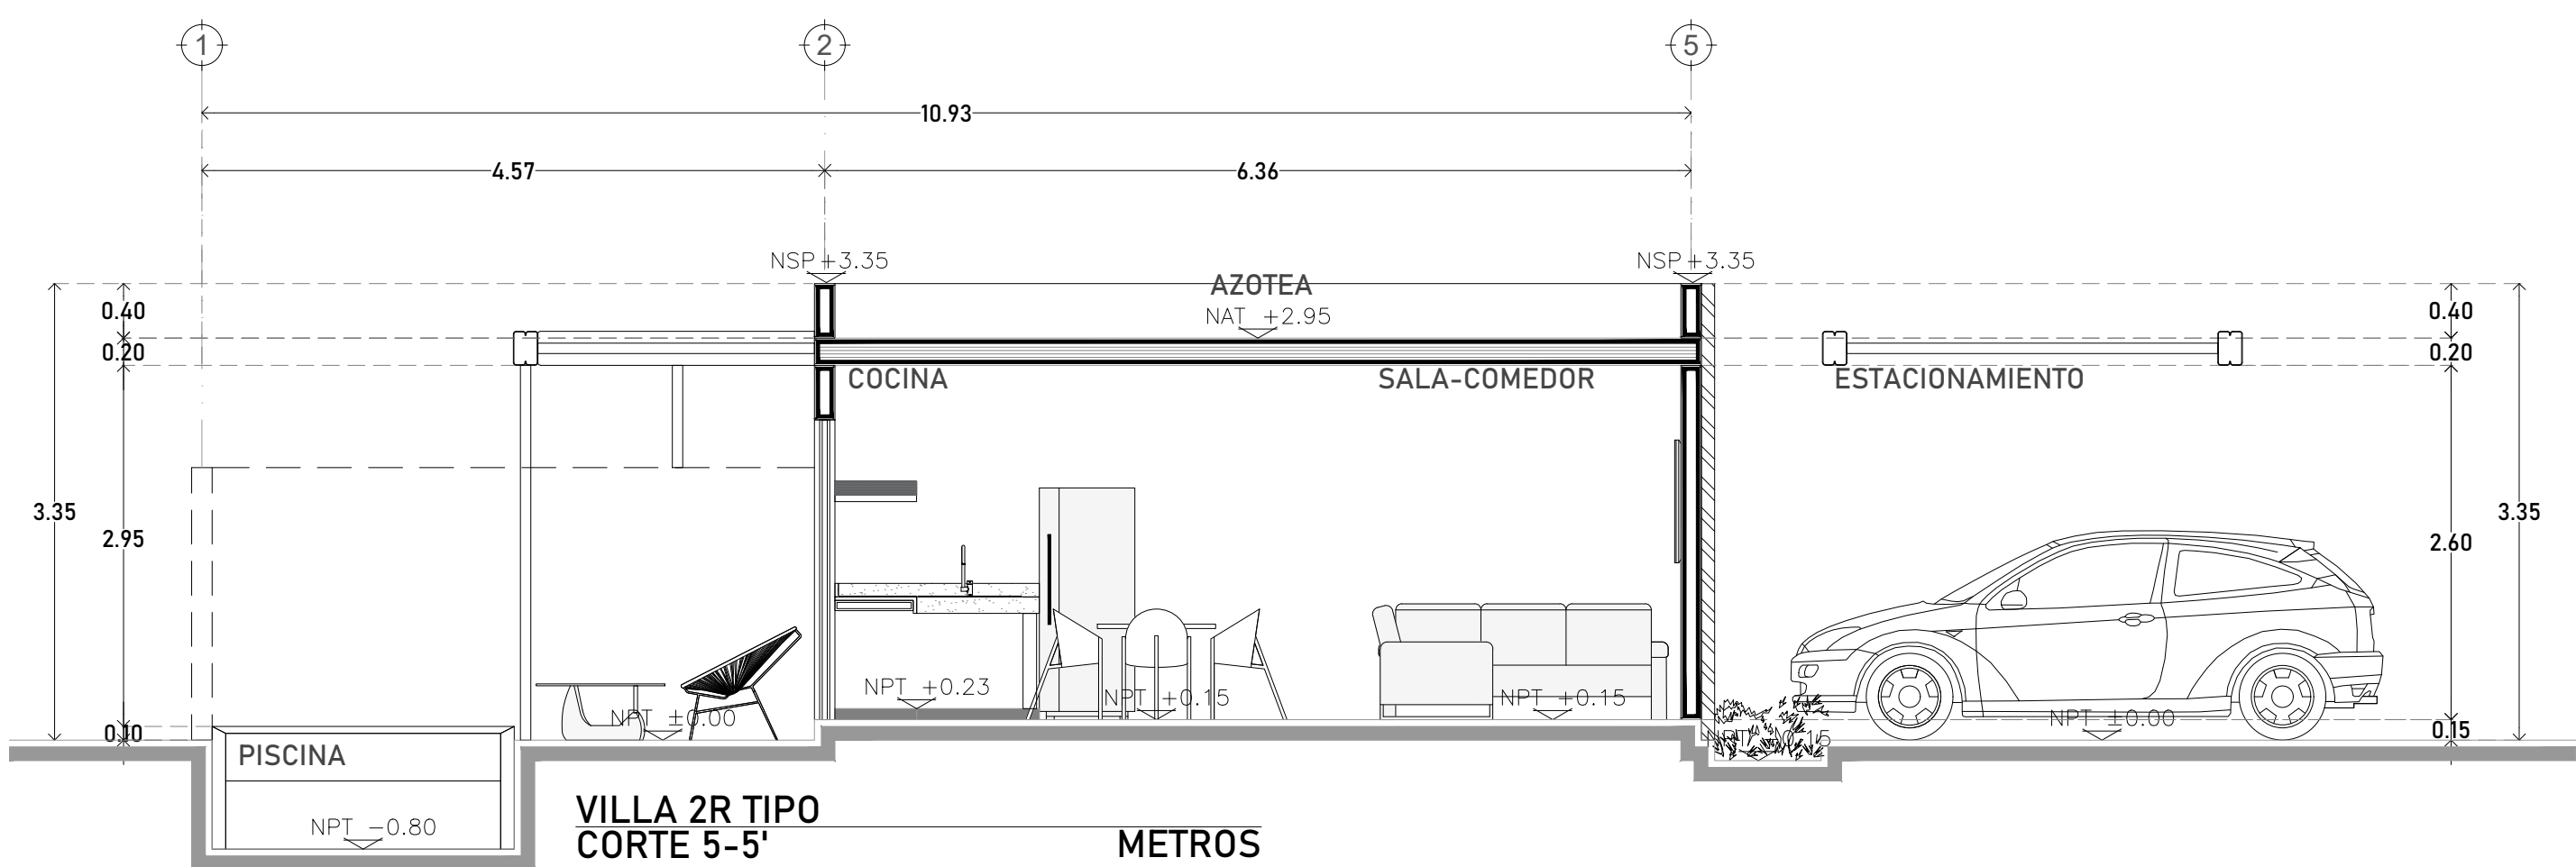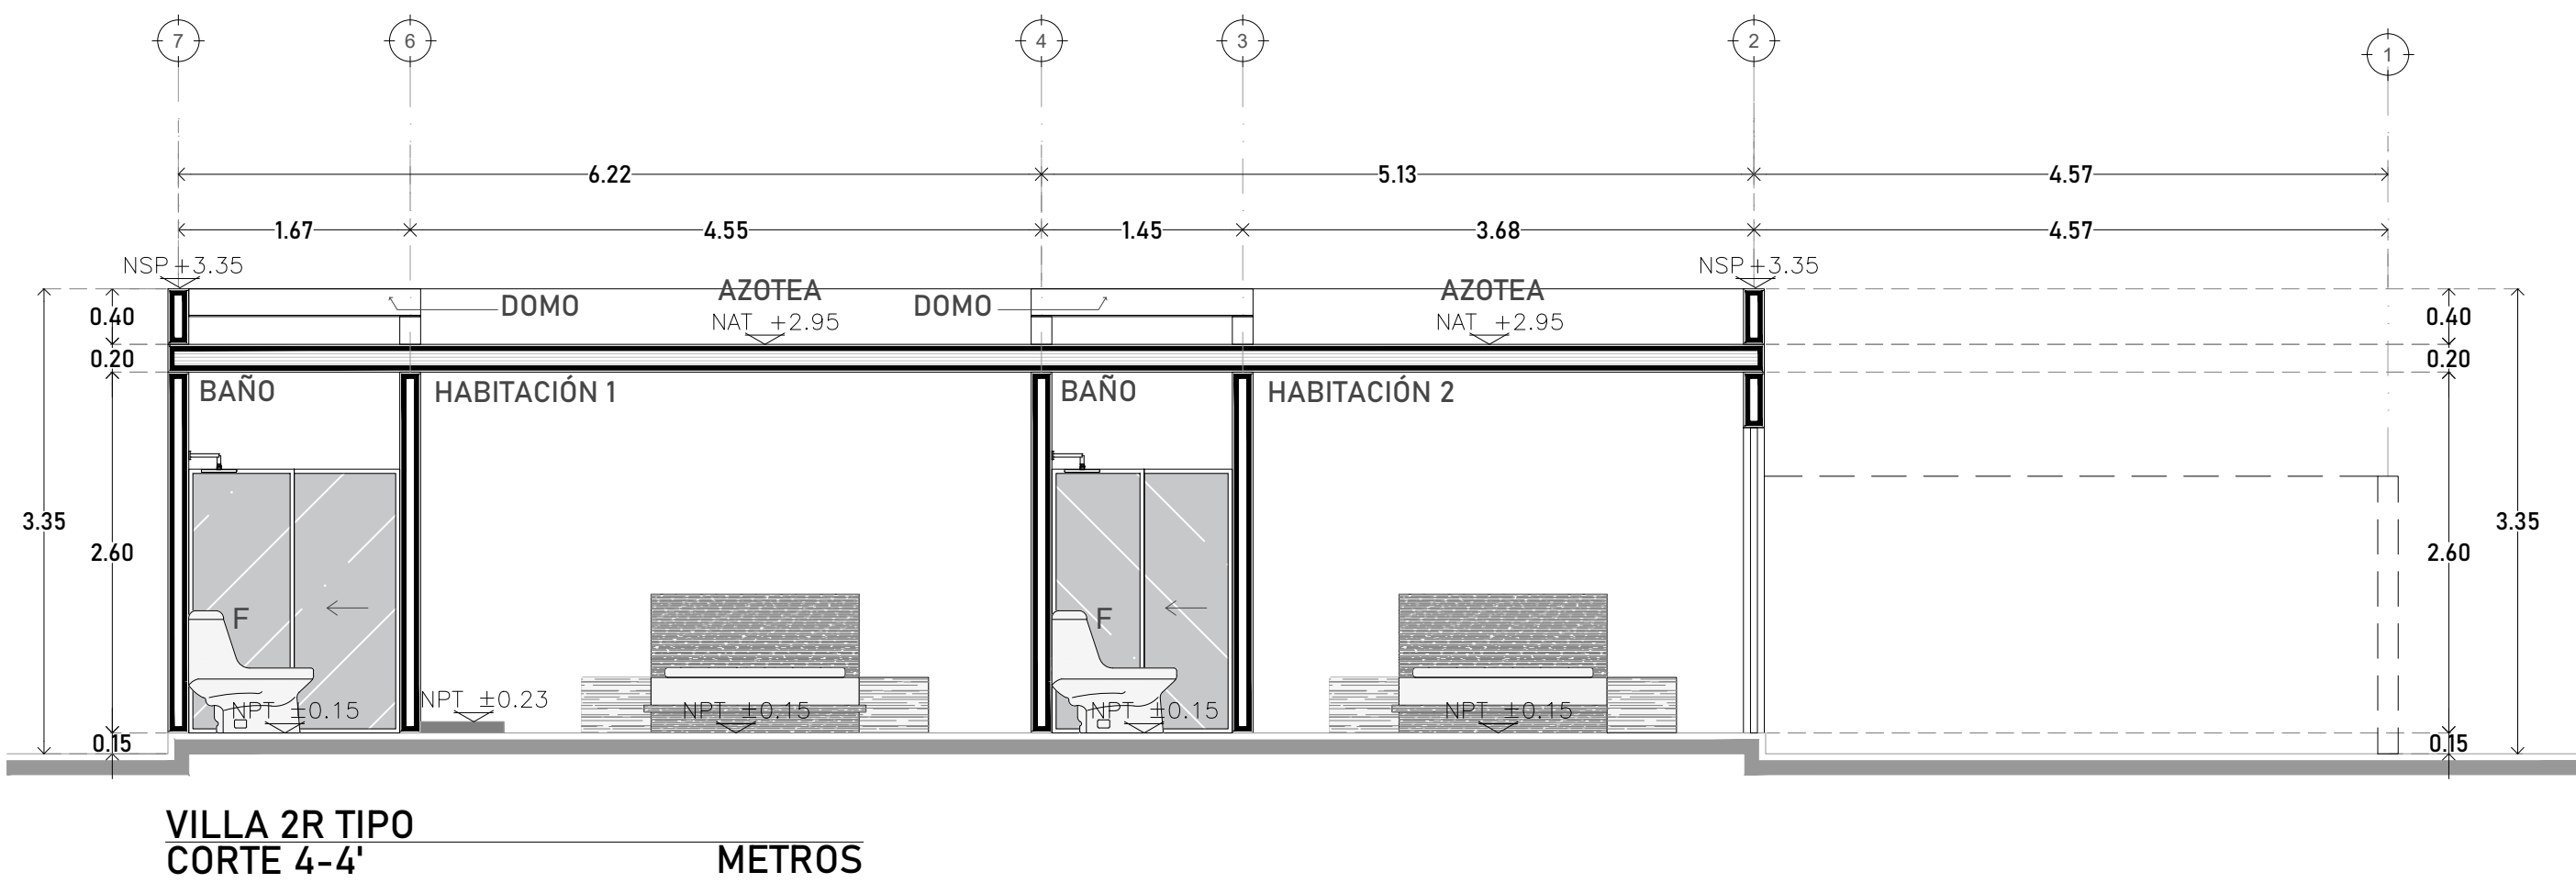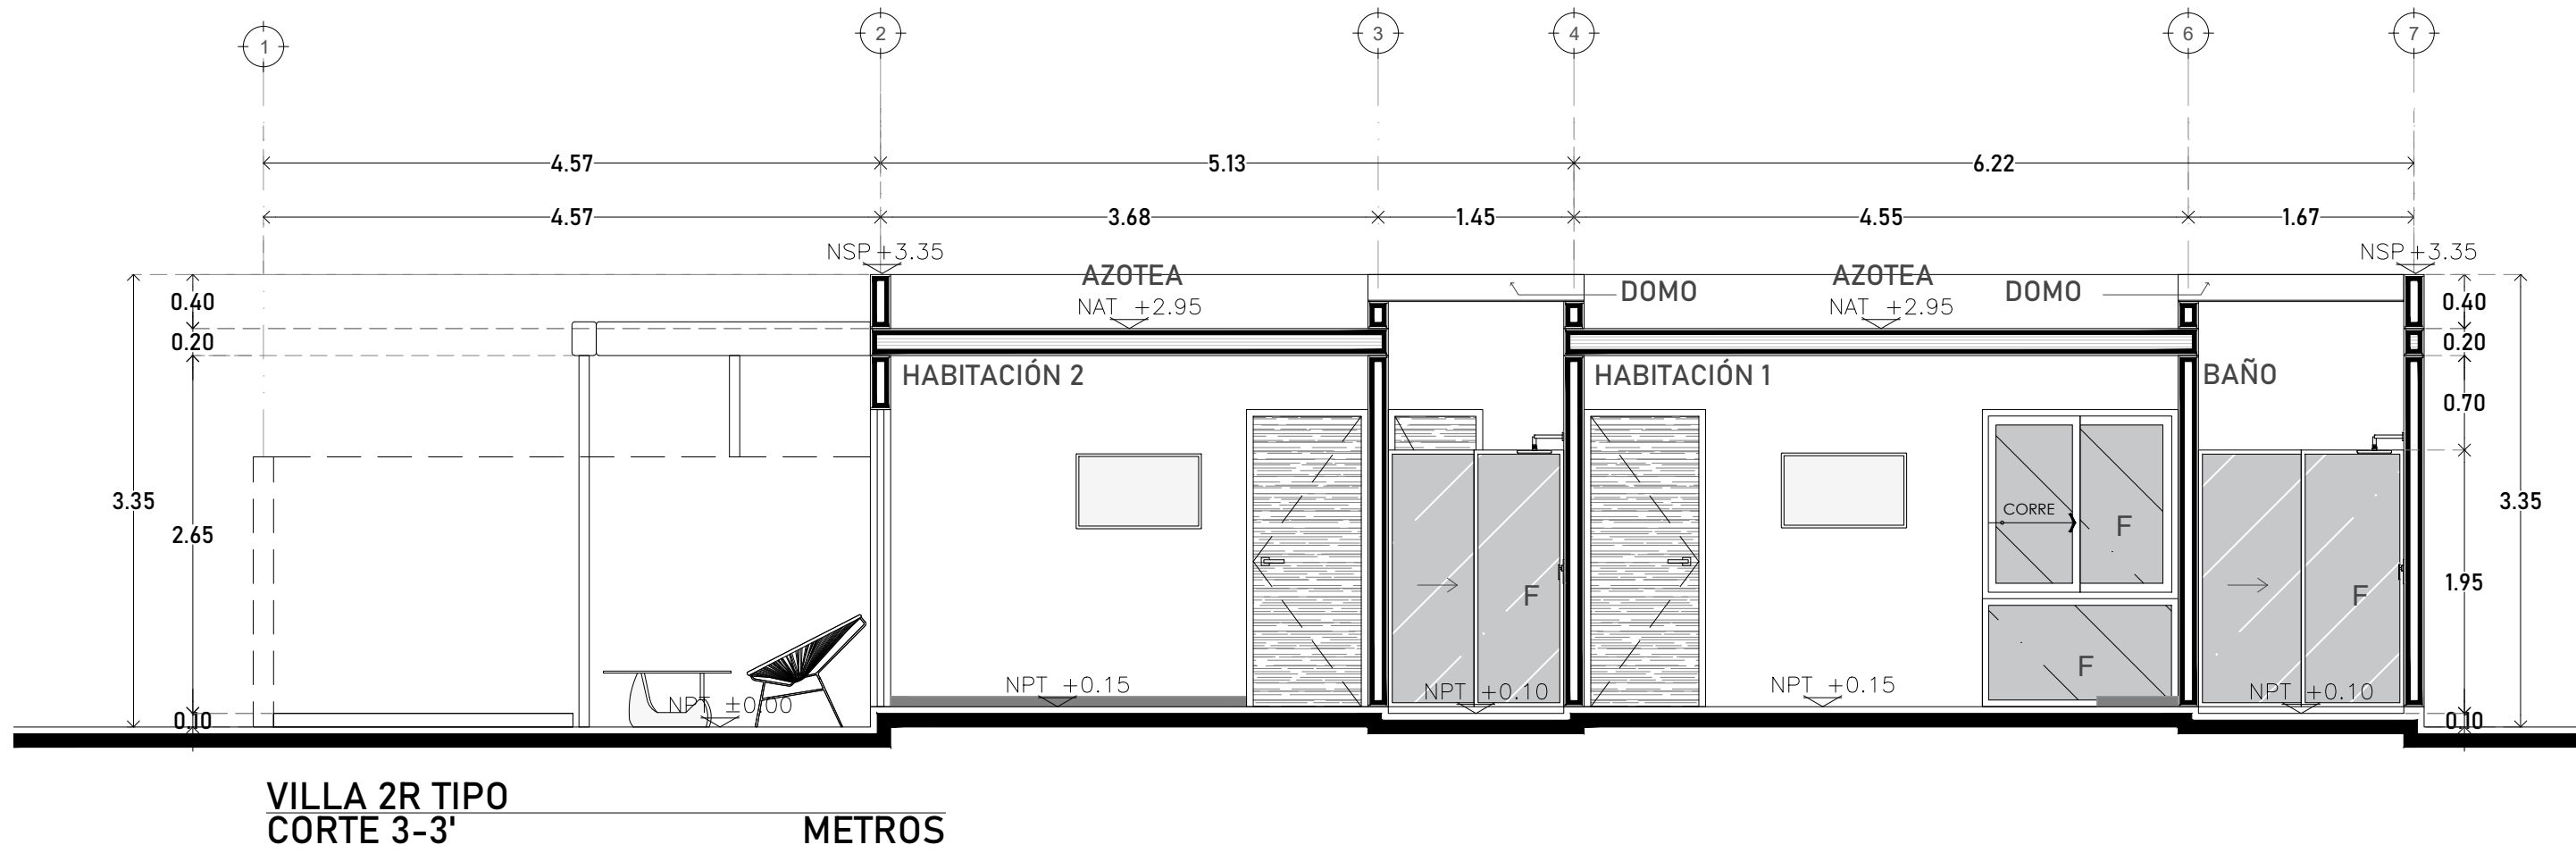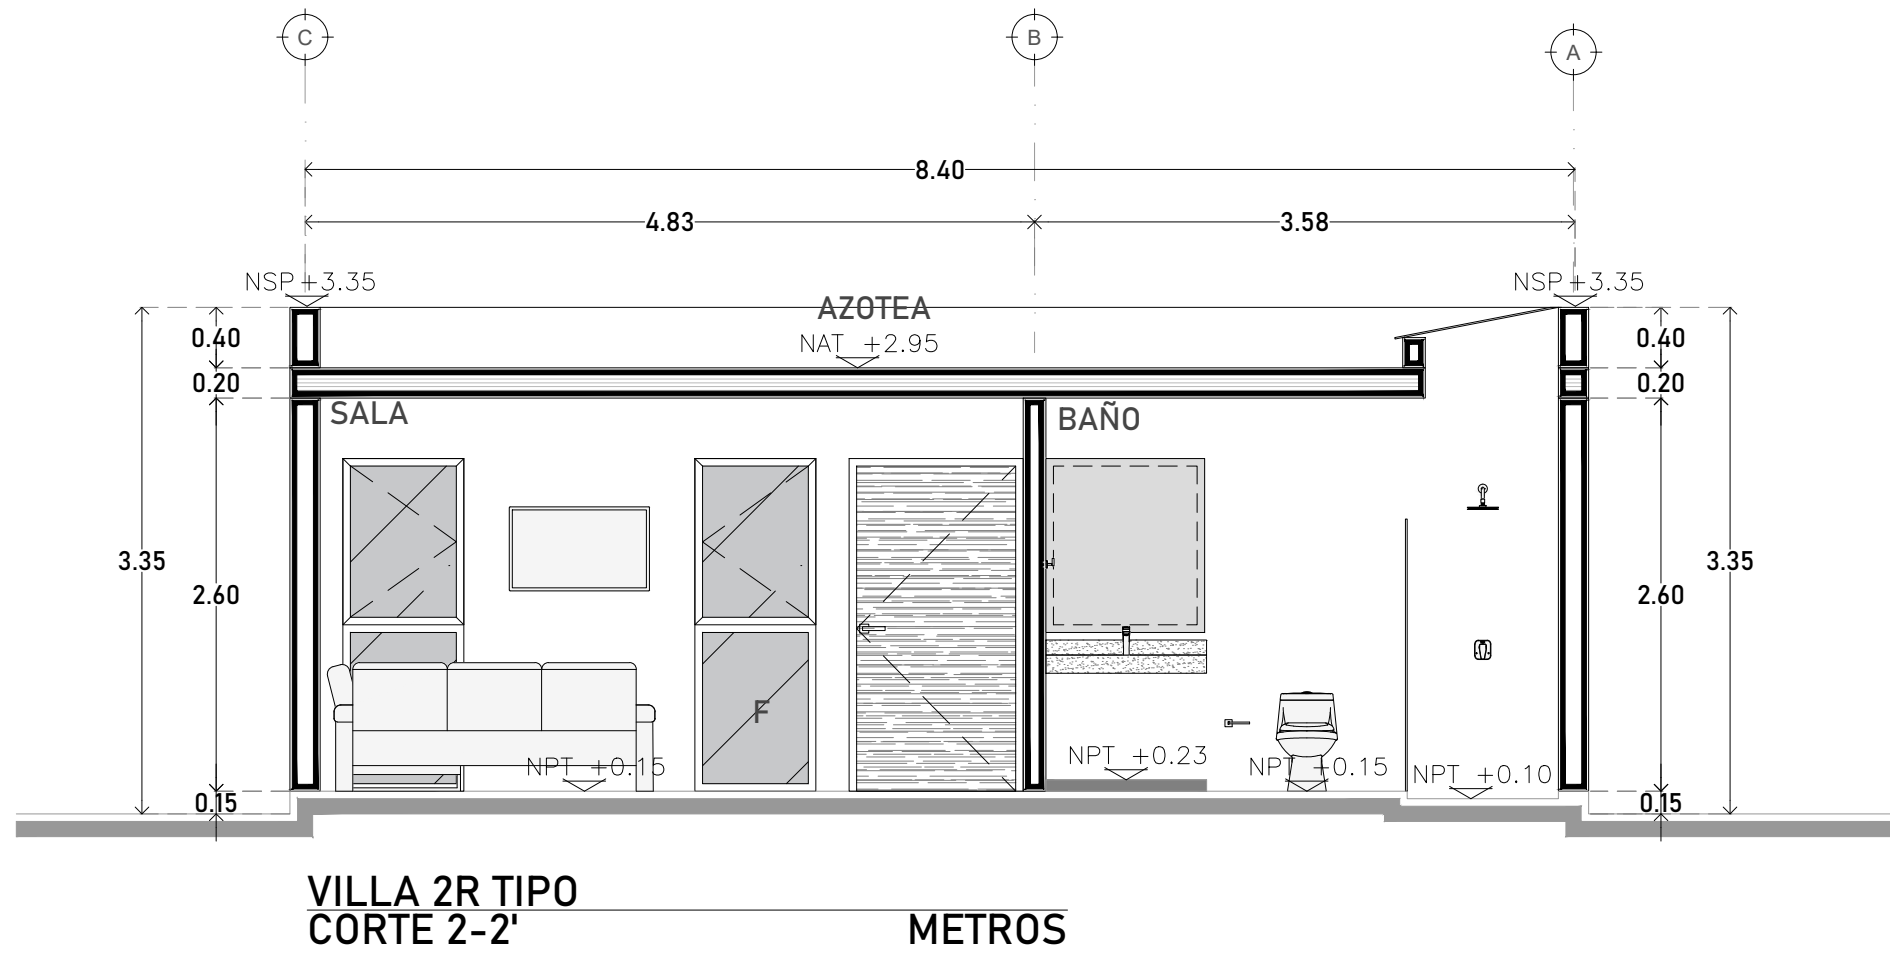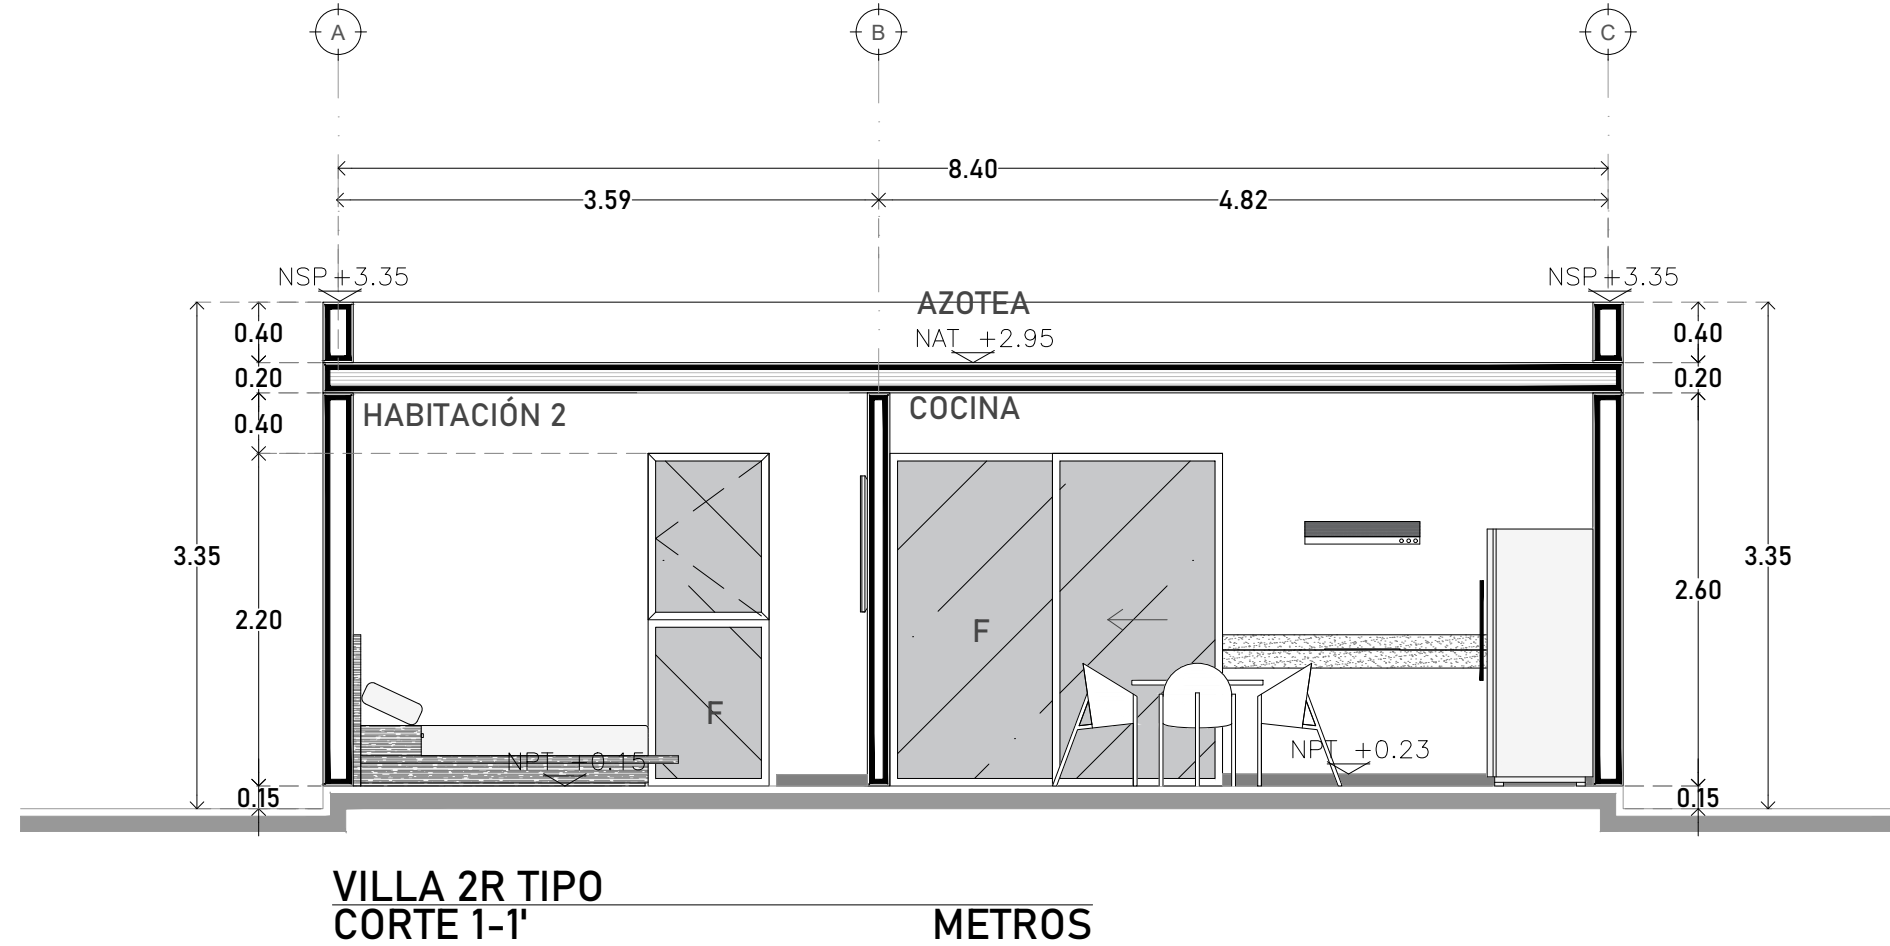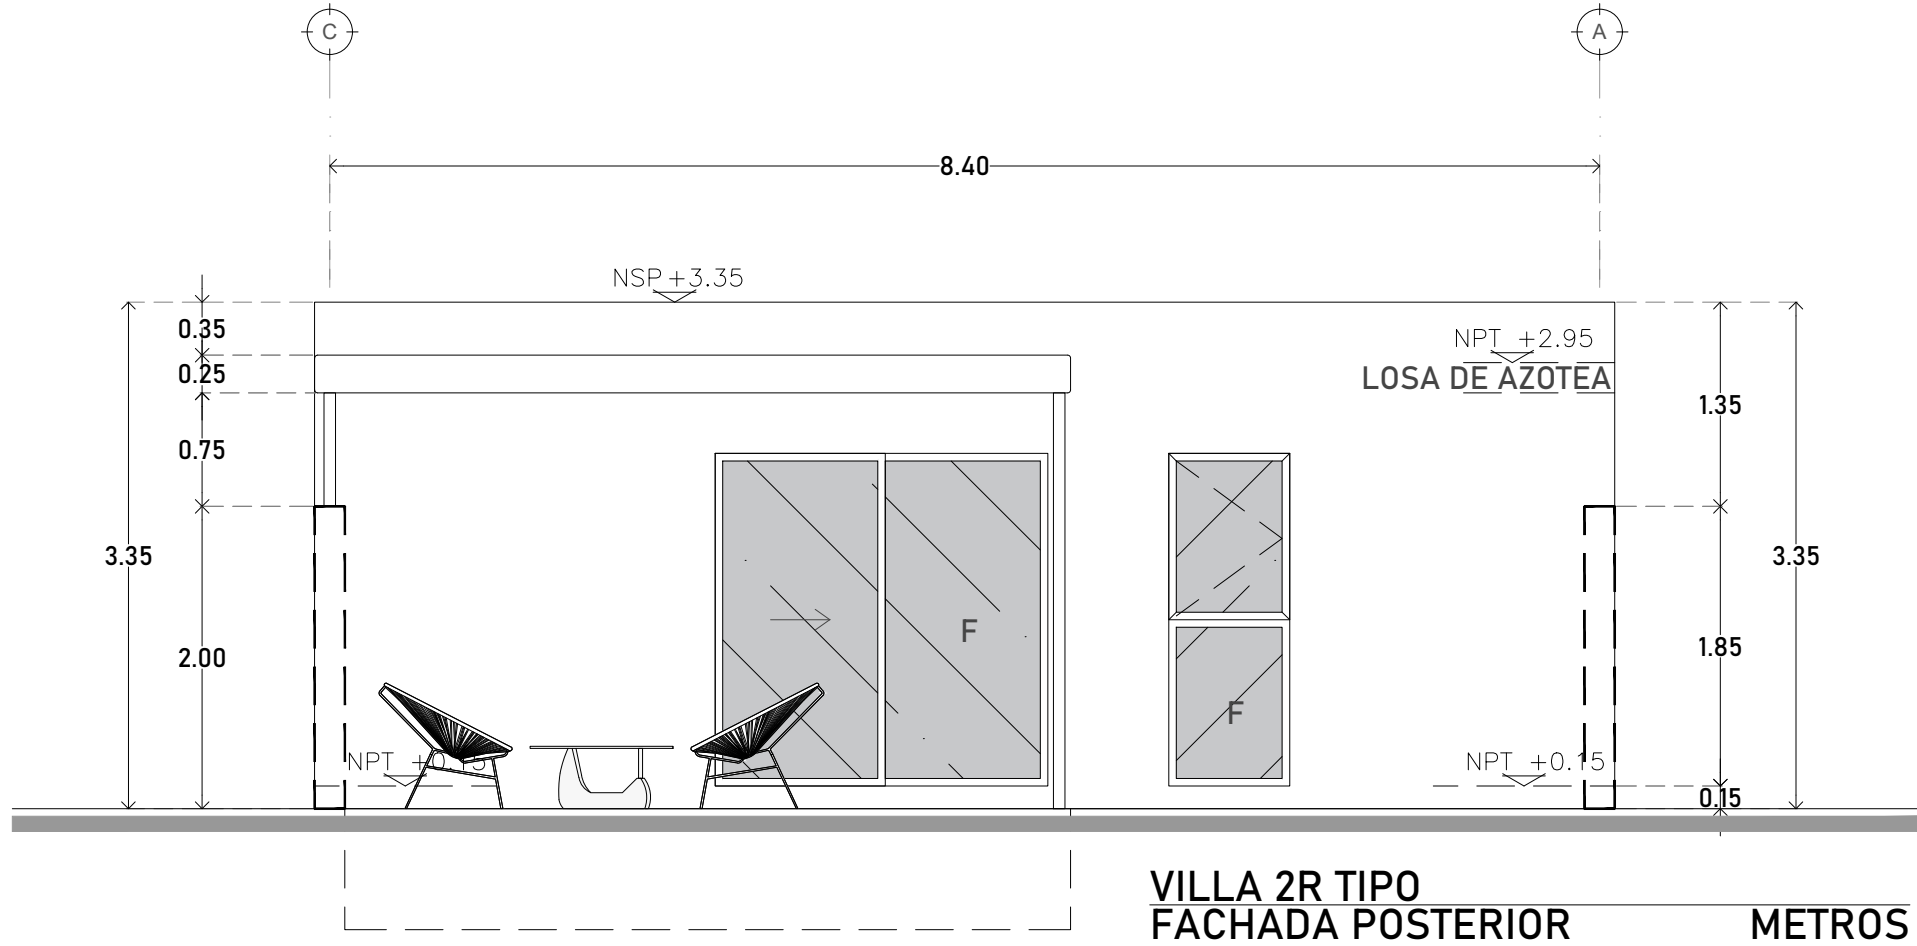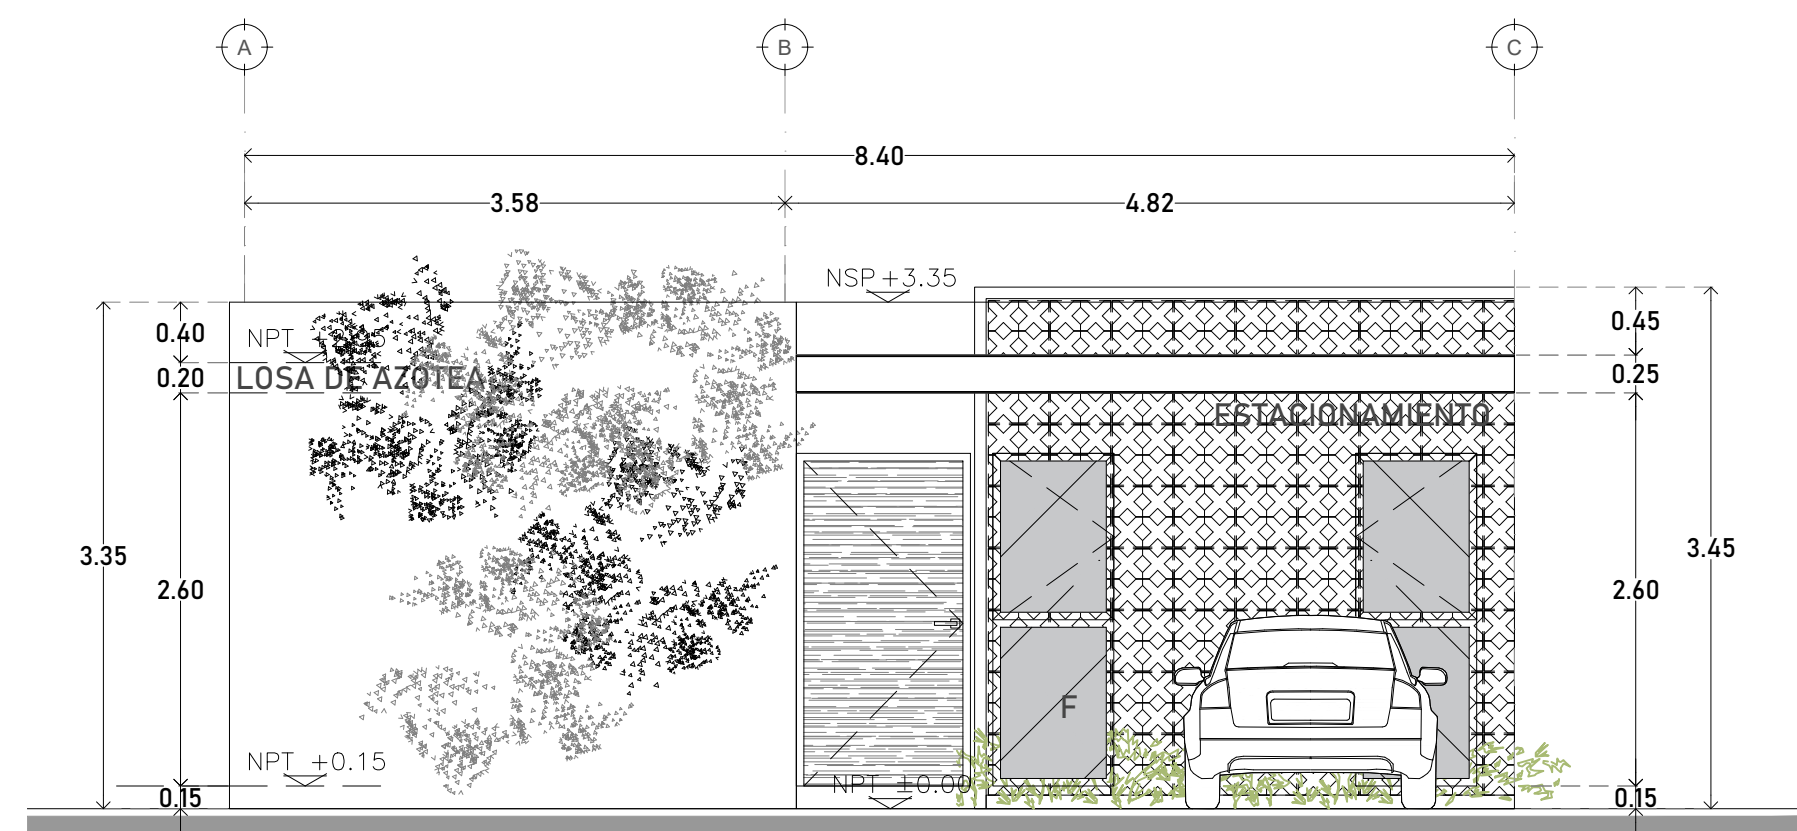

PROYECTO FRIDA RESIDENCIAL

UBICACIÓN
Yaxkukúl, Yucatán

ANOTACIONES
*EN LOS PRESENTES PLANOS
SE MUESTRAN ALGUNOS
"PAQUETES" DE LA UNIDAD.
FAVOR DE VERIFICAR LA
DISPONIBILIDAD Y PRECIOS DE
LOS MISMOS.



TIPO DE PLANO
CATALOGO DE VENTAS

CONTENIDO
PROYECTO ARQUITECTÓNICO

ESCALA GRÁFICA
0 0.5 1 2 3

CLAVE DEL PLANO
FRE_CVEN_VILLA 2R TIPO_13OCT23

MODELO
VILLA 2R TIPO

ESCALA
1:50

FECHA
13OCT23

COORDINO
Arq. Carlos A. Rodríguez Vera
REALIZO
Arq. Carlos A. Rodríguez Vera
MODIFICO
Arq. Carlos A. Rodríguez Vera

V2R_T_02