


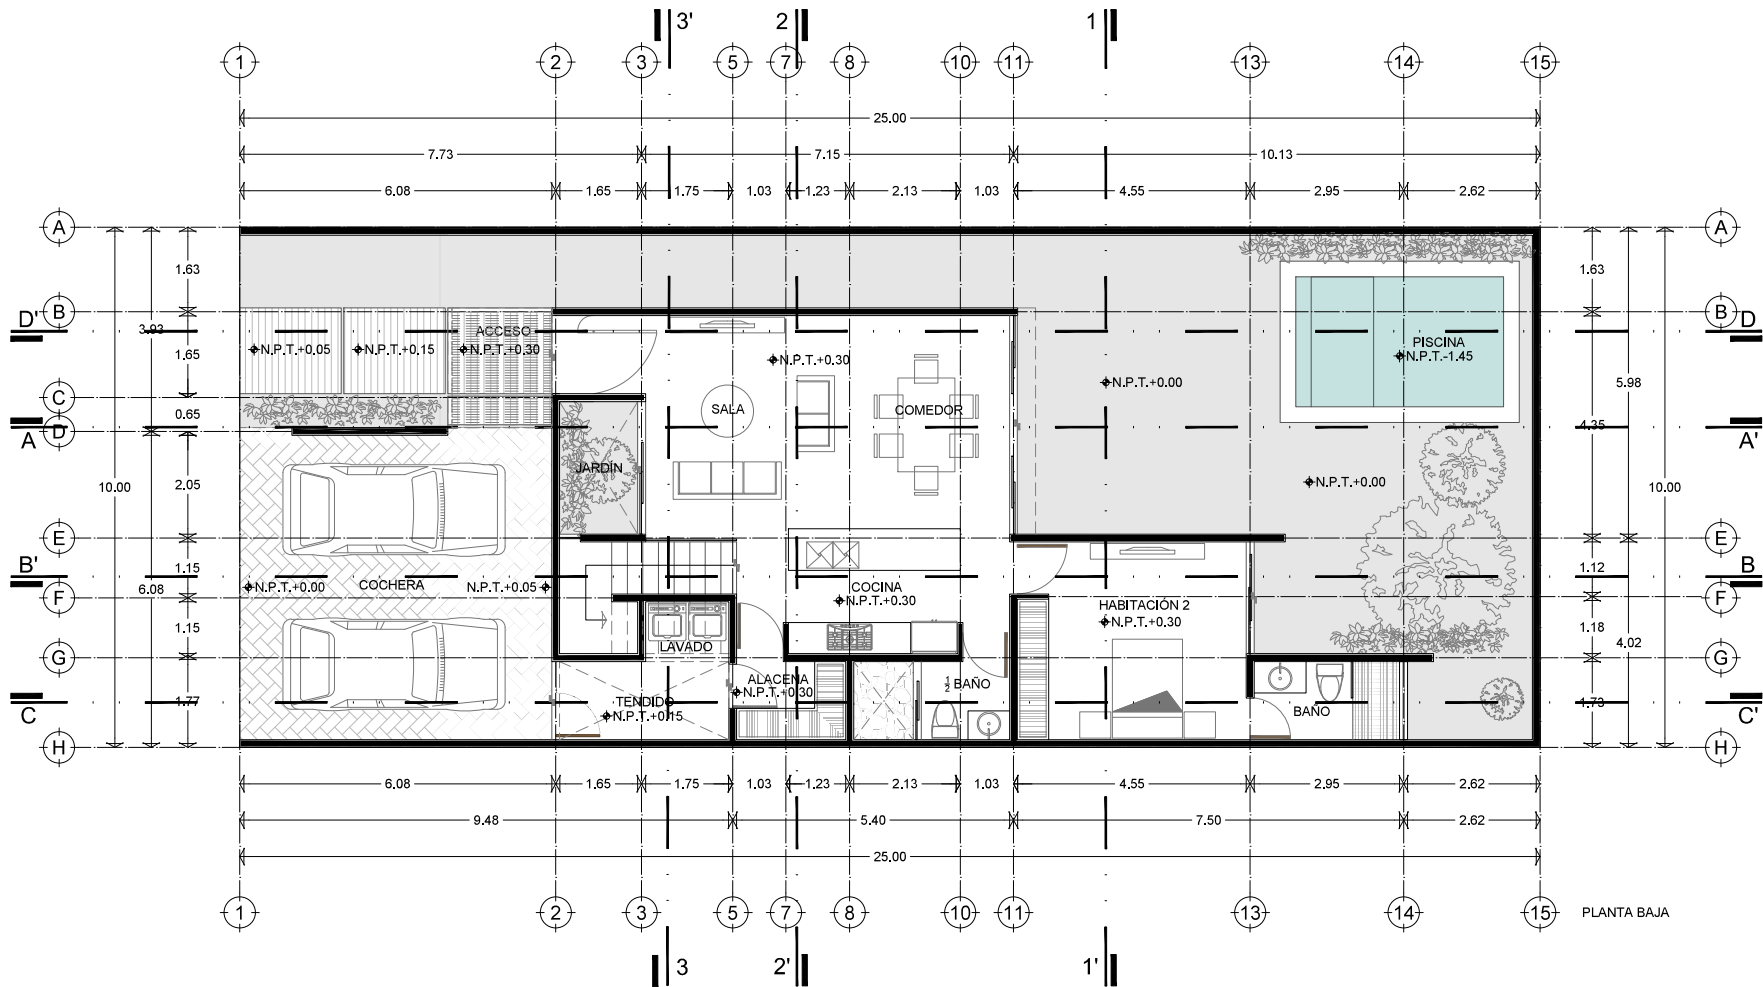

Proyecto SOLEA | MODELO KIRA
Propietario ACDMSO CONSTRUCTORA
Ubicación Mérida, Yucatán.
Plano Arquitectónico | Planta baja
Clave PE-ARQ-01
Acotación Metros
Escala 1:100
Fecha Mayo 2025




Responsable
Arq. Jorge Enrique Abraham Lezama
Dibujo
Br. Alejandro Villanueva Encalada

El contenido de este plano deberá verificarse con los modulos técnicos en el estudio, cualquier infracción de la obra será de la responsabilidad del propietario. Los planos de las instalaciones y estructuras no serán que consulten con especialistas en cada una de las áreas de su ejecución.
El contenido de este plano y su información, únicamente podrá ser usado en el proyecto para el cual ha sido emitido y no podrá ser reproducido total o parcialmente por medios mecánicos, electrónicos o por cualquier otro medio sin la expresa autorización por escrito de INCENTRO ARQUITECTOS. Cotas y niveles expresados en metros.



INCENTRO MX

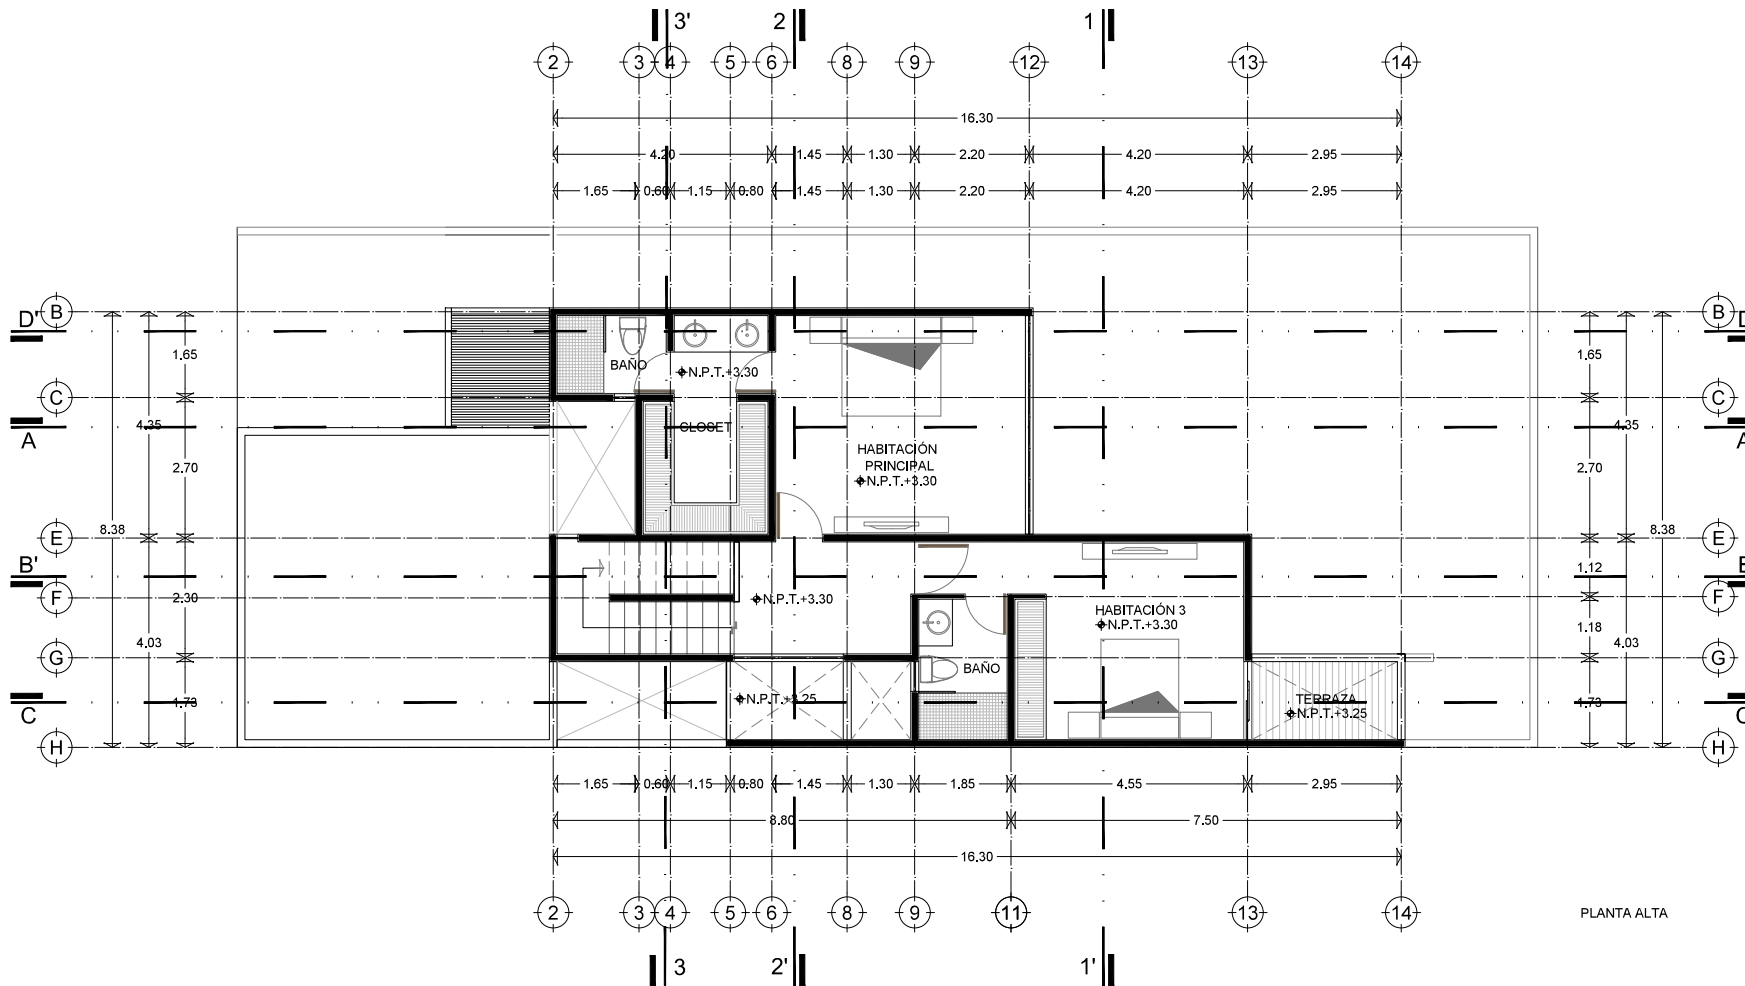

PLANTA ALTA

Proyecto SOLEA | MODELO KIRA
Propietario ACDMGO CONSTRUCTORA
Ubicación Mérida, Yucatán.
Plano Arquitectónico | Planta alta
Clave PE-ARQ-02
Acotación Metros
Escala 1:100
Fecha Mayo 2025



Responsable
Arq. Jorge Enrique Abraham Lezama
Dibujo
Br. Alejandro Villanueva Encalada

El contenido de este plano deberá verificarse con los planos topográficos en el sitio, cualquier discrepancia de la obra antes de la ejecución de los trabajos. Los criterios de las instalaciones y estructuras se tendrán que consultar con especialistas en cada materia antes de su ejecución.

El contenido de este plano y su información, únicamente podrá ser usado en el proyecto para el cual ha sido emitido y no podrá ser reproducido total o parcialmente por medios mecánicos, electrónicos o cualquier otro medio sin la expresa autorización por escrito de INCENTRO ARQUITECTOS. Cotas y niveles expresados en metros.



INCENTRO MX