


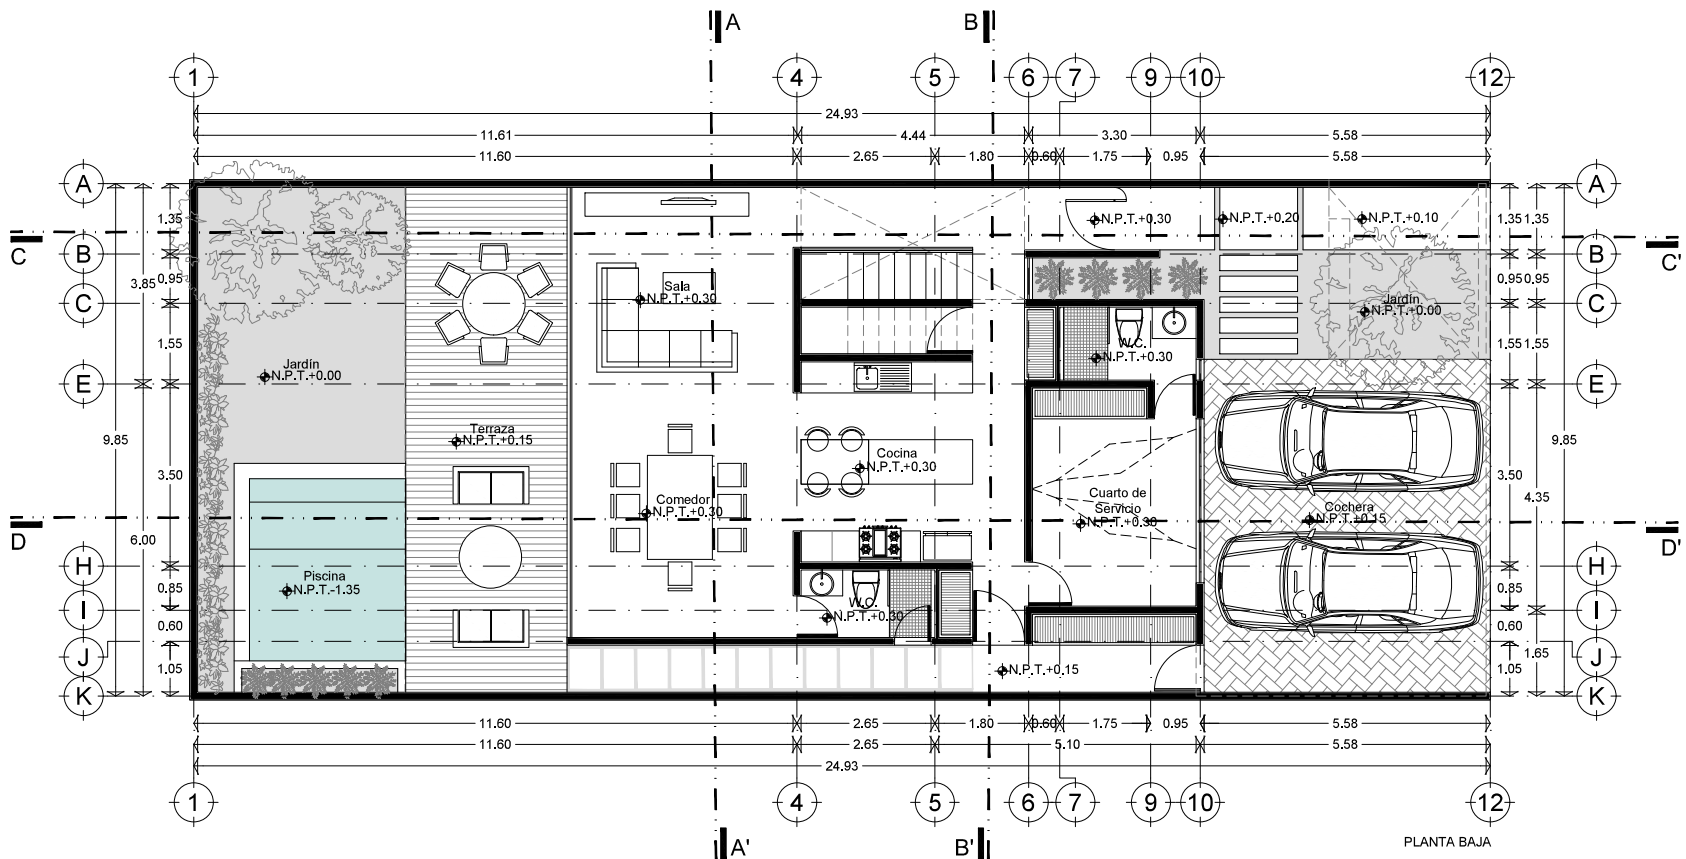

Proyecto PRIVADA ACOSMO MARGARITAS | CASA TIPO "A"

Propietario Ing. Carlos Acosta

Ubicación Mérida, Yucatán

Plano Arquitectónico | Planta baja

Clave PE-ARQ-01

Acotación Metros

Escala 1:100


Fecha Noviembre 2021

Responsable
Arq. Jorge Enrique Abraham Lezama
Dibujo
BR. Victoria von Reitzenstein Rendón

El contenido de este plano deberá verificarse con las medidas tomadas en el sitio, cualquier discrepancia de la obra antes de la ejecución de los trabajos. Los criterios de las instalaciones y estructuras se tendrán que consultar con especialistas en cada momento antes de su ejecución.

El contenido de este plano y su información, únicamente podrá ser usada en el proyecto para el cual ha sido editado y no podrá ser reproducida total o parcialmente por medios mecánicos, electrónicos o por cualquier otro medio sin la previa autorización por escrito de INCENTRO ARQUITECTOS. Cotas y medidas expresadas en metros.



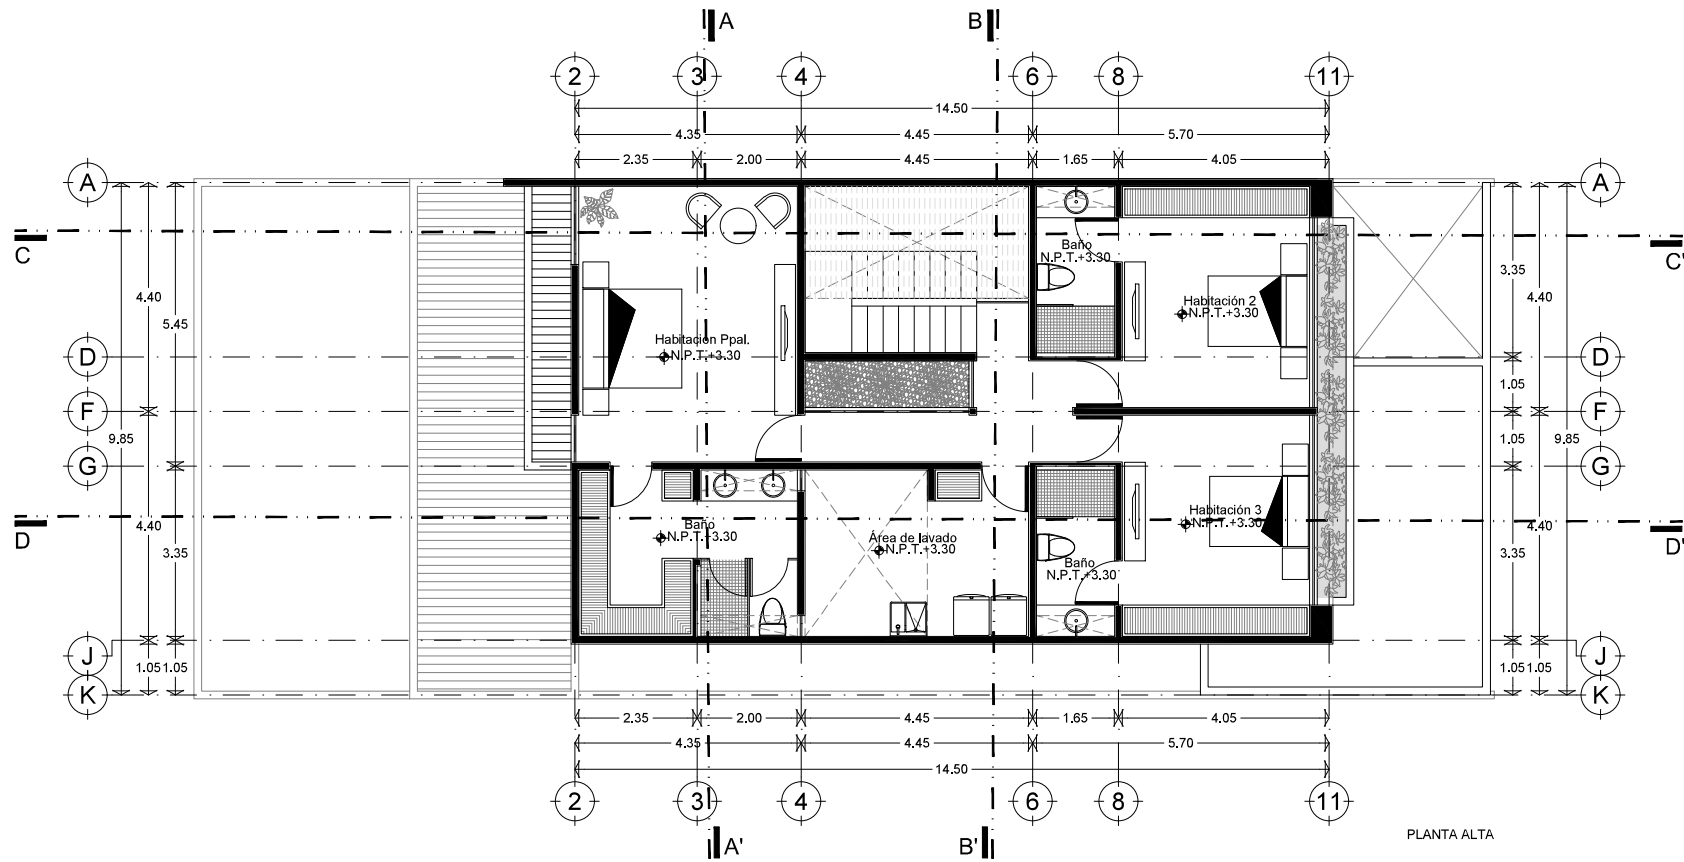

Proyecto PRIVADA ACOSMO MARGARITAS | CASA TIPO "A"
Propietario Ing. Carlos Acosta
Ubicación Mérida, Yucatán
Plano Arquitectónico | Planta alta
Clave PE-ARQ-02
Acotación Metros
Escala 1:100
Fecha Noviembre 2021
Responsable
Arq. Jorge Enrique Abraham Lezama
Dibujo
BR. Victoria von Reitzenstein Rendón

El contenido de este plano deberá verificarse con las medidas tomadas en el sitio, cualquier discrepancia de la obra antes de la ejecución de los trabajos. Los criterios de las instalaciones y estructuras de los edificios que consulten con especialistas en cada momento antes de su ejecución.

El contenido de este plano y su información, únicamente podrá ser usada en el proyecto para el cual ha sido editado y no podrá ser reproducida total o parcialmente por medios mecánicos, electrónicos o por cualquier otro medio sin la previa autorización por escrito de INCENTRO ARQUITECTOS. Cotas y medidas expresadas en metros.

