


Vau Studio.

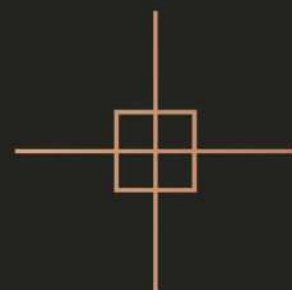

INTERIORISMO
EXPERIENCIAL

CASA CLUB LUSO



ÍNDICE

CASA CLUB LUSSO

- 01** ARQUITECTÓNICOS
- 02** ALBAÑILERÍA
- 03** ACABADOS
- 04** ILUMINACIÓN Y ELÉCTRICOS
- 05** TABLAROCA
- 06** MÁRMOL Y GRANITOS
- 07** CARPINTERÍA
- 08** CANCELERÍA
- 09** HERRERÍA
- 10** TAPICERÍA
- 11** DETALLES DE MAMPARAS DE BAÑOS
- 12** CATÁLOGO DE MOBILIARIO
- 13** CATÁLOGO DE GRIFERÍA
- 14** CATÁLOGO DE ELECTRODOMÉSTICOS



PLANTA BAJA





LOBBY
VISTA 1



TERRAZA TECHADA
VISTA 1



BAR
VISTA 1



BAR
VISTA 2



BAR
VISTA 3



BAÑO MUJERES
VISTA 1



BAÑO HOMBRES
VISTA 1



GIMNASIO
VISTA 1



SPA
VISTA 1



EXTERIOR
VISTA 1



EXTERIOR
VISTA 2

PLANTA ALTA






COWORKING
VISTA 1



COWORKING
VISTA 2

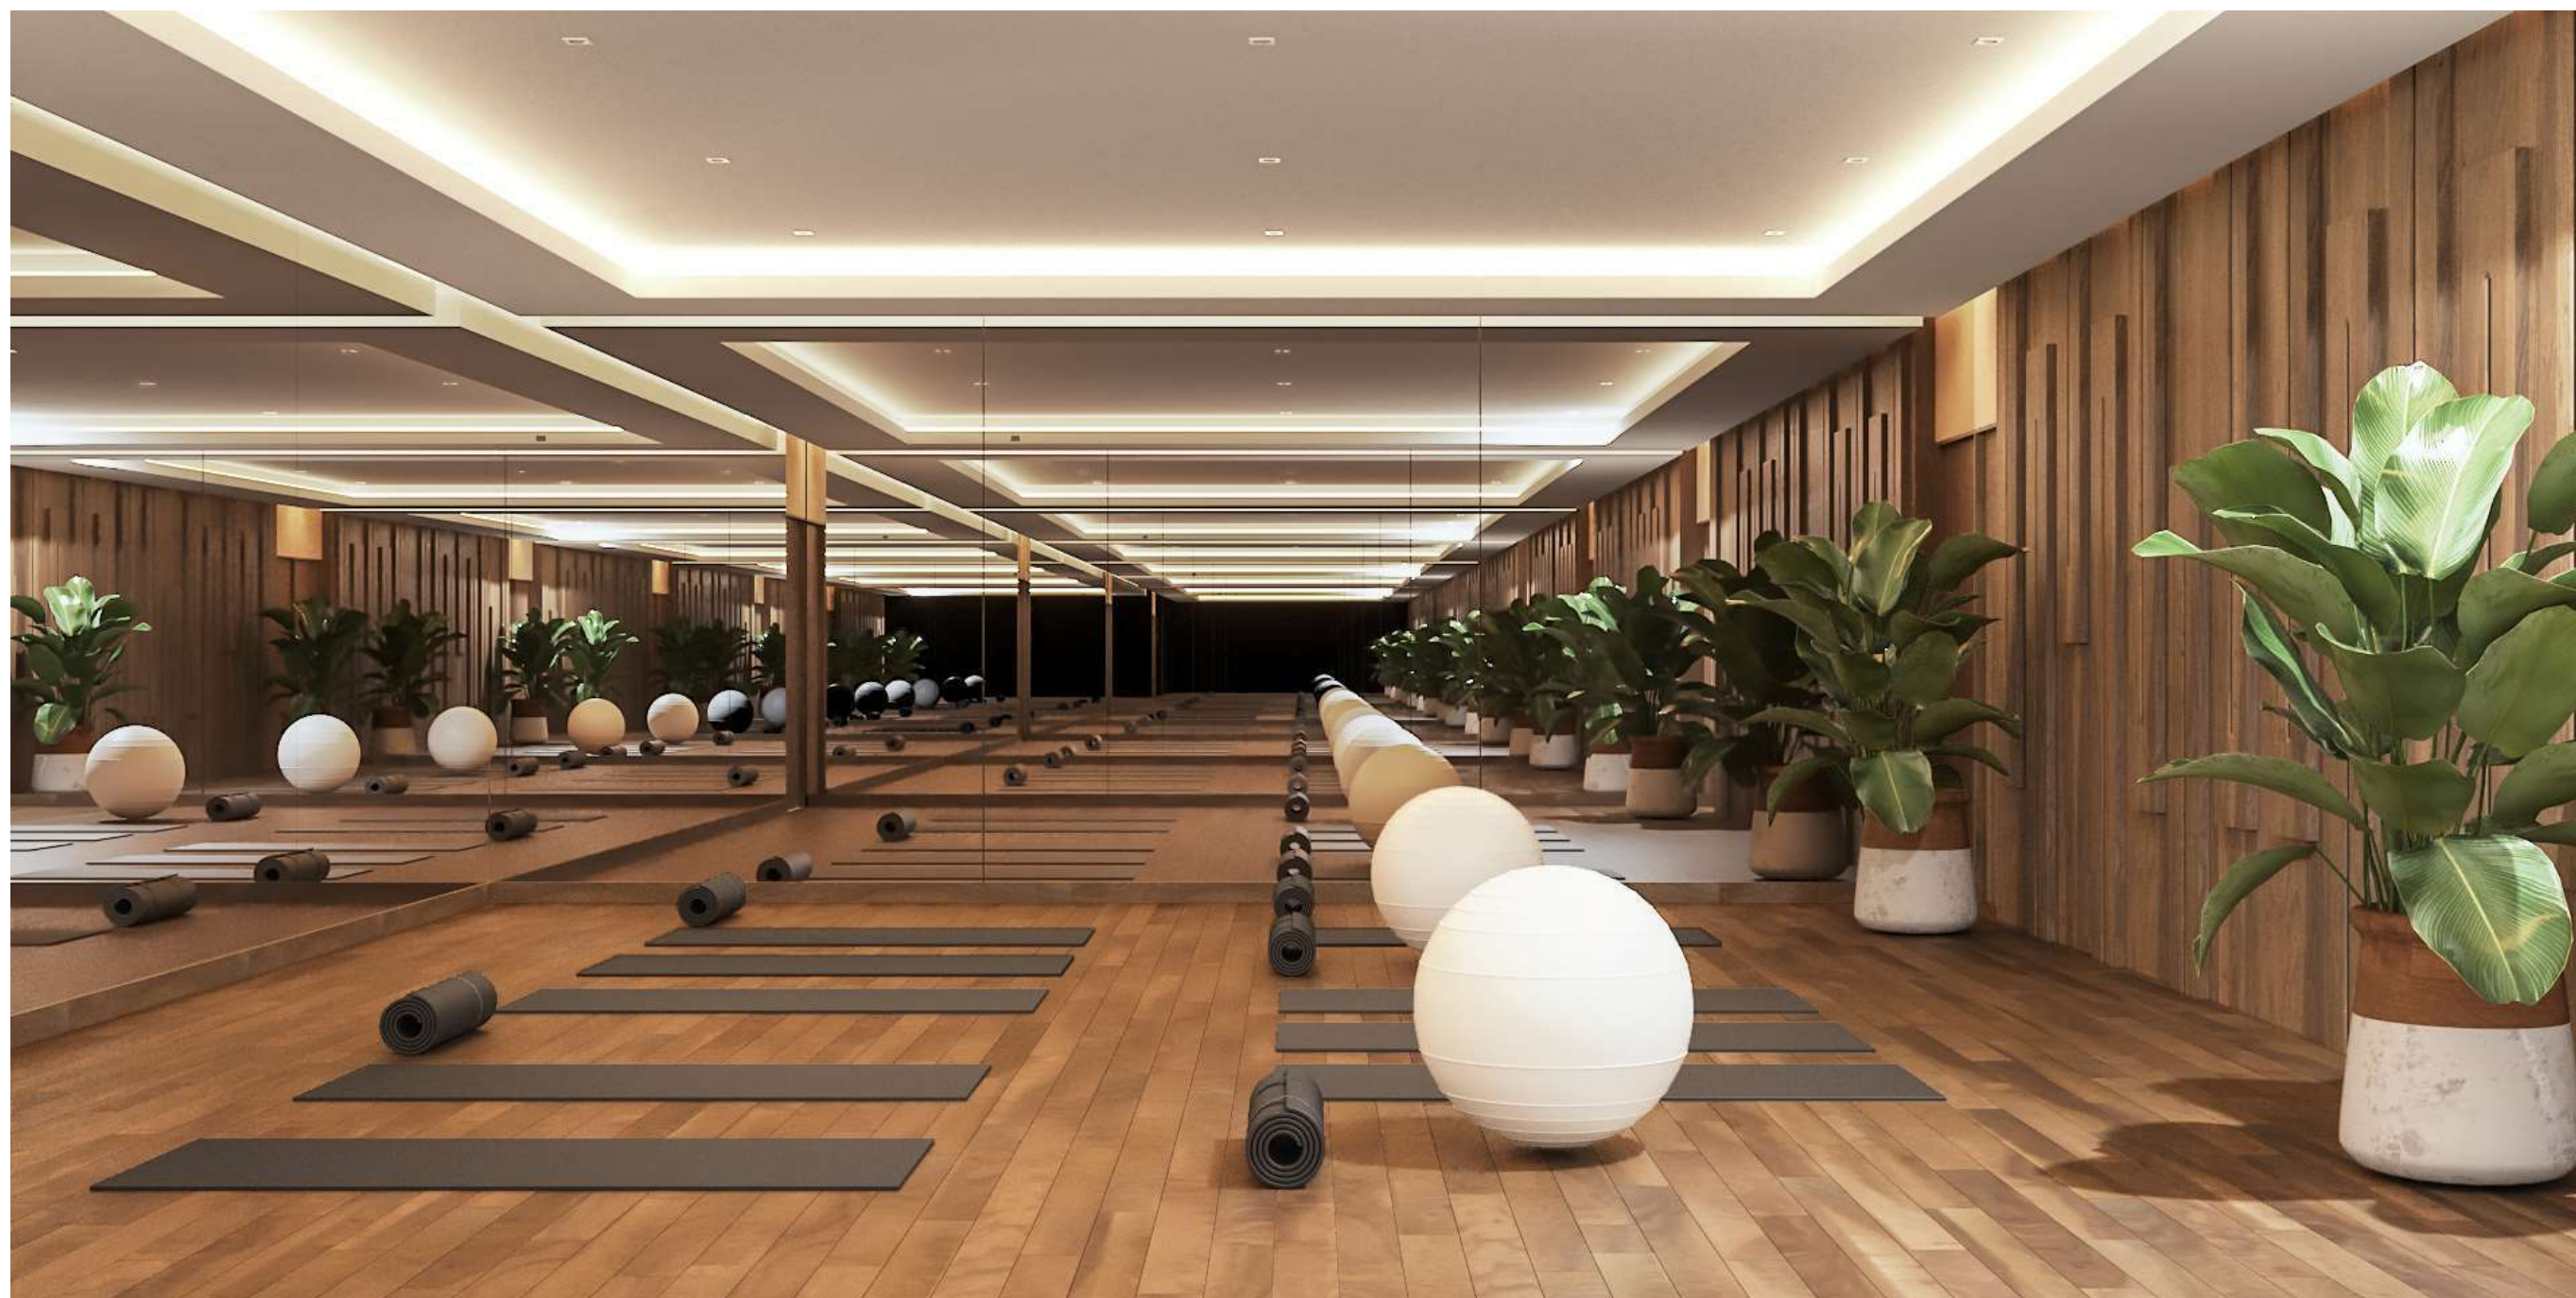

ÁREA DE YOGA
VISTA 1

ARQUITECTÓNICOS **01**



PLANTA ARQUITECTÓNICA
PLANTA BAJA - PLANTA ALTA

Vau Studio.



PROYECTO

CASA CLUB LUSSO

PROPIETARIO

CORPORATIVO GH

FECHA

DICIEMBRE 2023

UBICACIÓN

MÉRIDA, YUCATÁN

CONTACTO

VAU STUDIO
DIRECCIÓN GENERAL:
L.D.I. ANA PAOLINA VARGAS PÉREZ.

ENCARGADO DE PROYECTO:
L.D.I. VALERIA JIMÉNEZ GIL

CONTACTO:
CORREO: contacto@vaustudio.mx
CEL: 99 95 75 46 90
TEL: 944 09 67
DIRECC: C. 12A # 291 x 13 y 15.
FRACC. MONTEBELLO, MERIDA, YUCATÁN.

EL CONTENIDO DE ESTE PLANO Y SU INFORMACIÓN ÚNICAMENTE PODRÁ SER UTILIZADO EN EL PROYECTO PARA EL CUAL HA SIDO EDITADO Y NO PODRÁ SER REPRODUCIDO TOTAL O PARCIALMENTE POR MEDIOS MECÁNICOS, ELECTRONICOS, FOTOGRÁFICOS O CUALQUIER OTRO.

NOTAS Y OBSERVACIONES:

TOMAR DIMENSIONES Y MEDIDAS DIRECTAS A LA ESCALA DE ESTE PLANO ES RIESGO ÚNICO DEL CONTRATISTA, LOS CUALES DEBERÁN VERIFICARSE EN LOS PLANOS ARQUITECTÓNICOS Y EN SU CASO, EN LOS PLANOS DE TRAZO Y EN LAS CONDICIONES PROPIAS DE LA OBRA.

LA CALIDAD DE LOS MATERIALES Y LAS ESPECIFICACIONES CONTENIDAS EN ESTE PLANO, ASÍ COMO SU PROCEDIMIENTO CONSTRUCTIVO, SON RESPONSABILIDAD DEL FABRICANTE Y DEL CONTRATISTA O DISEÑADOR CORRESPONDIENTE.

CÓDIGO DE PLANO


ARQ-01
PLANTA ARQUITECTÓNICA
PLANTA BAJA - PLANTA ALTA

ESCALA


ESC: 1:150

SIMBOLOGÍA


- INDICA NIVEL DE PISO TERMINADO
- INDICA CAMBIO DE NIVEL
- PROYECCIONES

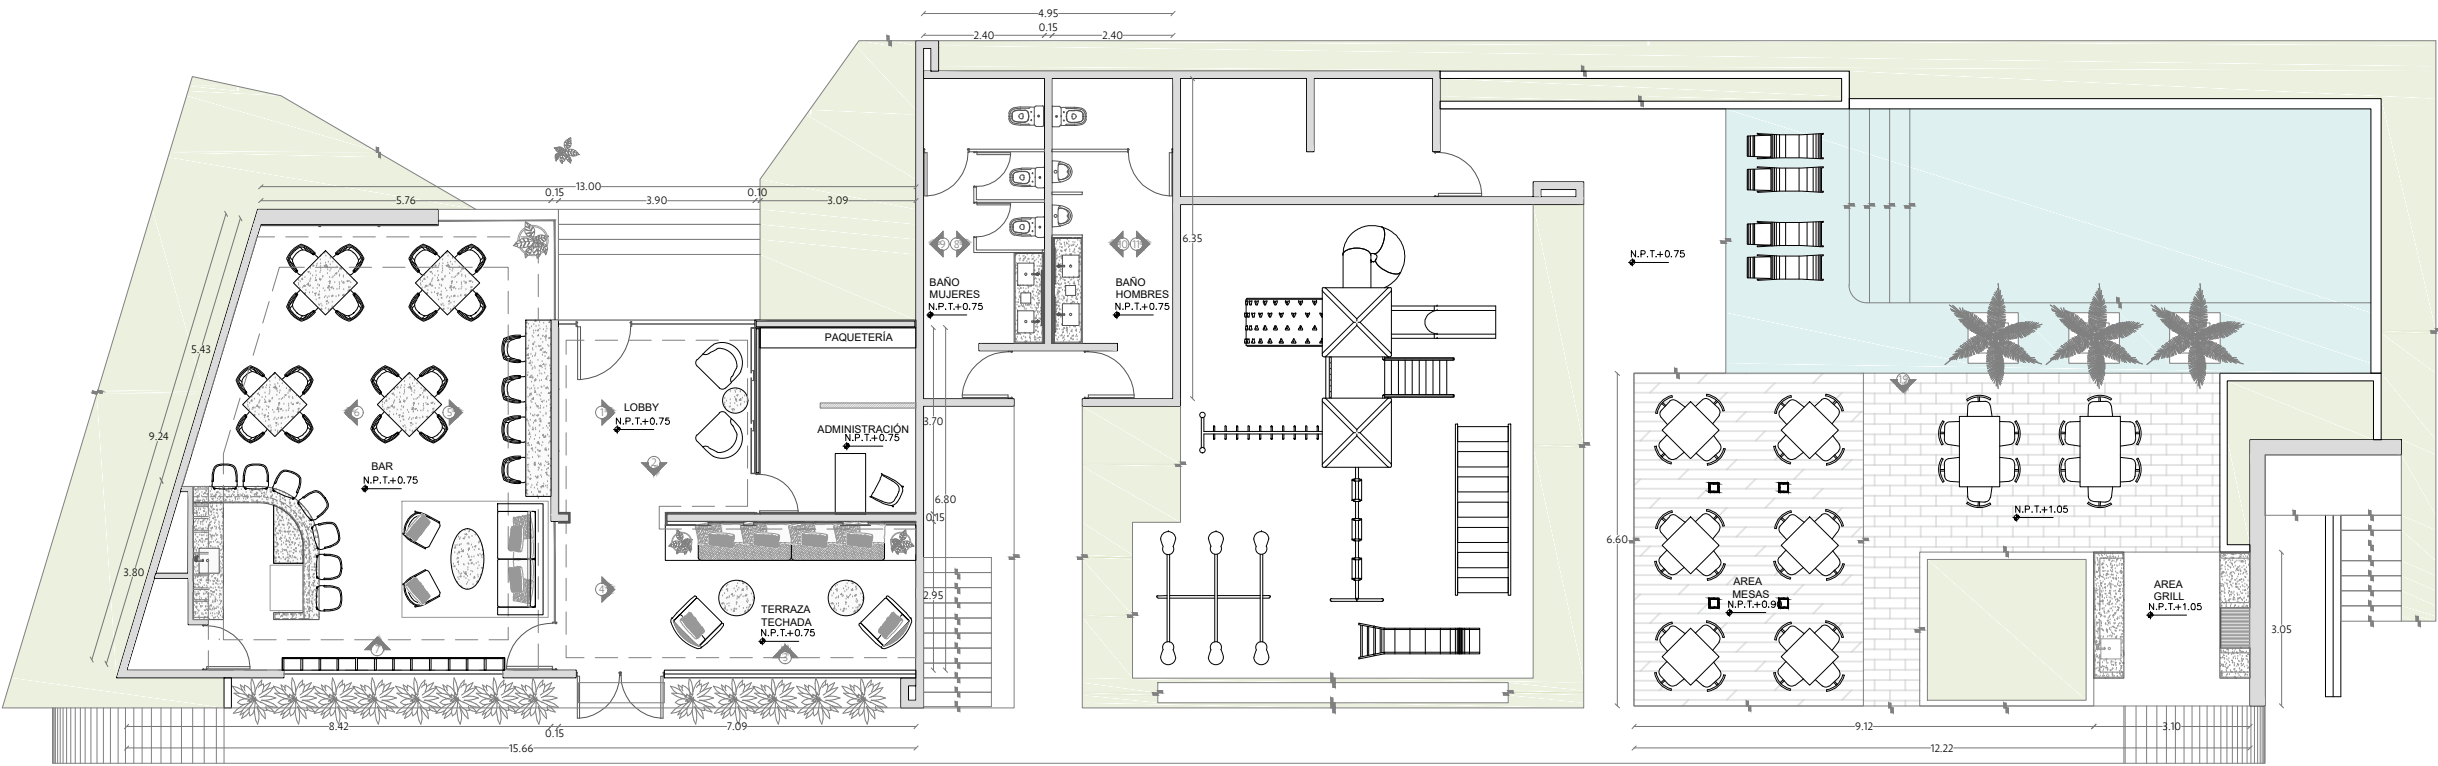


PLANTA ARQUITECTÓNICA - PLANTA BAJA
ESCALA 1:150

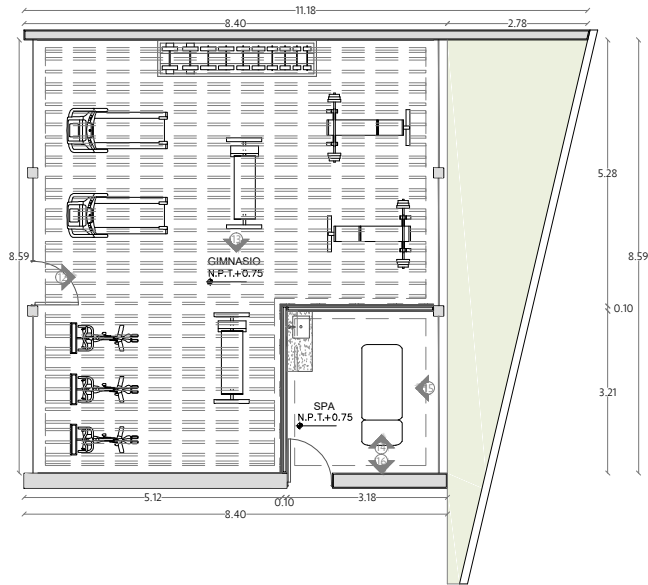

PLANTA ARQUITECTÓNICA - PLANTA BAJA
ESCALA 1:150

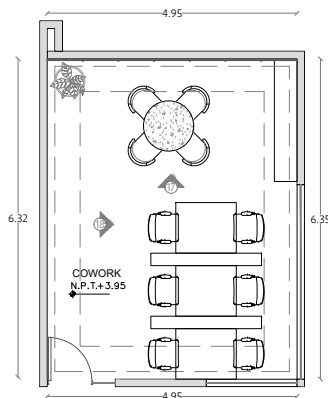

PLANTA ARQUITECTÓNICA - PLANTA ALTA
ESCALA 1:150

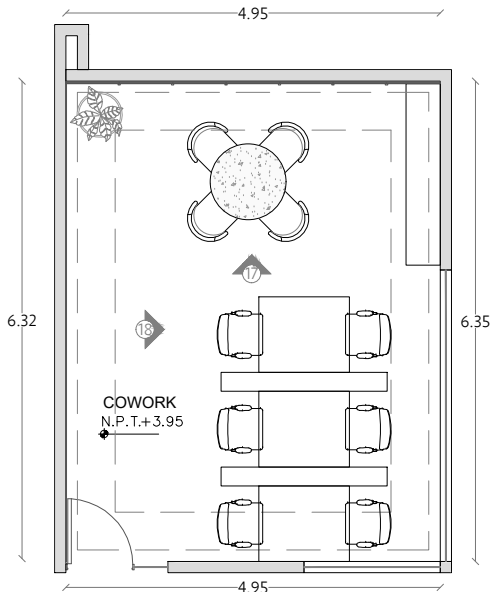

PLANTA ARQUITECTÓNICA - PLANTA ALTA
ESCALA 1:100

ALZADOS ARQUITECTÓNICOS
LOBBY

Vau Studio.



INTERIORISMO
EXPERIENCIAL

PROYECTO

CASA CLUB LUSSO

PROPIETARIO

CORPORATIVO GH

FECHA

DICIEMBRE 2023

UBICACIÓN

MÉRIDA, YUCATÁN

CONTACTO

VAU STUDIO
DIRECCIÓN GENERAL:
L.D.I. ANA PAOLINA VARGAS PÉREZ.

ENCARGADO DE PROYECTO:
L.D.I. VALERIA JIMÉNEZ GIL

CONTACTO:
CORREO: contacto@vaustudio.mx
CEL: 99 95 75 46 90
TEL: 944 09 67
DIRECC: C. 12A # 291 x 13 y 15.
FRACC. MONTEBELLO, MERIDA, YUCATÁN.

EL CONTENIDO DE ESTE PLANO Y SU INFORMACIÓN ÚNICAMENTE PODRÁ SER UTILIZADO EN EL PROYECTO PARA EL CUAL HA SIDO EDITADO Y NO PODRÁ SER REPRODUCIDO TOTAL O PARCIALMENTE POR MEDIOS MECÁNICOS, ELECTRONICOS, FOTOGRÁFICOS O CUALQUIER OTRO.

NOTAS Y OBSERVACIONES:

TOMAR DIMENSIONES Y MEDIDAS DIRECTAS A LA ESCALA DE ESTE PLANO ES RIESGO UNICO DEL CONTRATISTA, LOS CUALES DEBERAN VERIFICARSE EN LOS PLANOS ARQUITECTÓNICOS Y EN SU CASO, EN LOS PLANOS DE TRAZO Y EN LAS CONDICIONES PROPIAS DE LA OBRA.

LA CALIDAD DE LOS MATERIALES Y LAS ESPECIFICACIONES CONTENIDAS EN ESTE PLANO, ASÍ COMO SU PROCEDIMIENTO CONSTRUCTIVO, SON RESPONSABILIDAD DEL FABRICANTE Y DEL CONTRATISTA O DISEÑADOR CORRESPONDIENTE.

CÓDIGO DE PLANO


ARQ-02
ALZADOS ARQUITECTÓNICOS
LOBBY

ESCALA


ESC: 1:40

SIMBOLOGÍA

- INDICA NIVEL DE PISO TERMINADO
- INDICA CAMBIO DE NIVEL
- PROYECCIONES

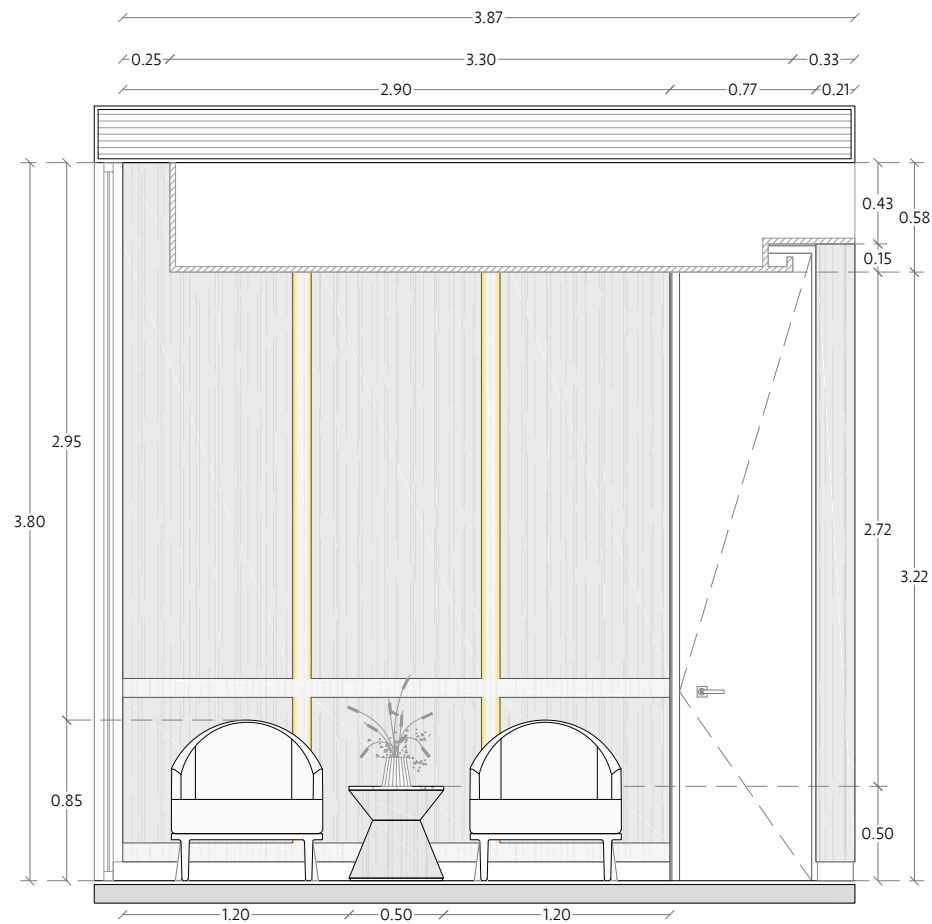

ALZADO 1
ESCALA 1:40

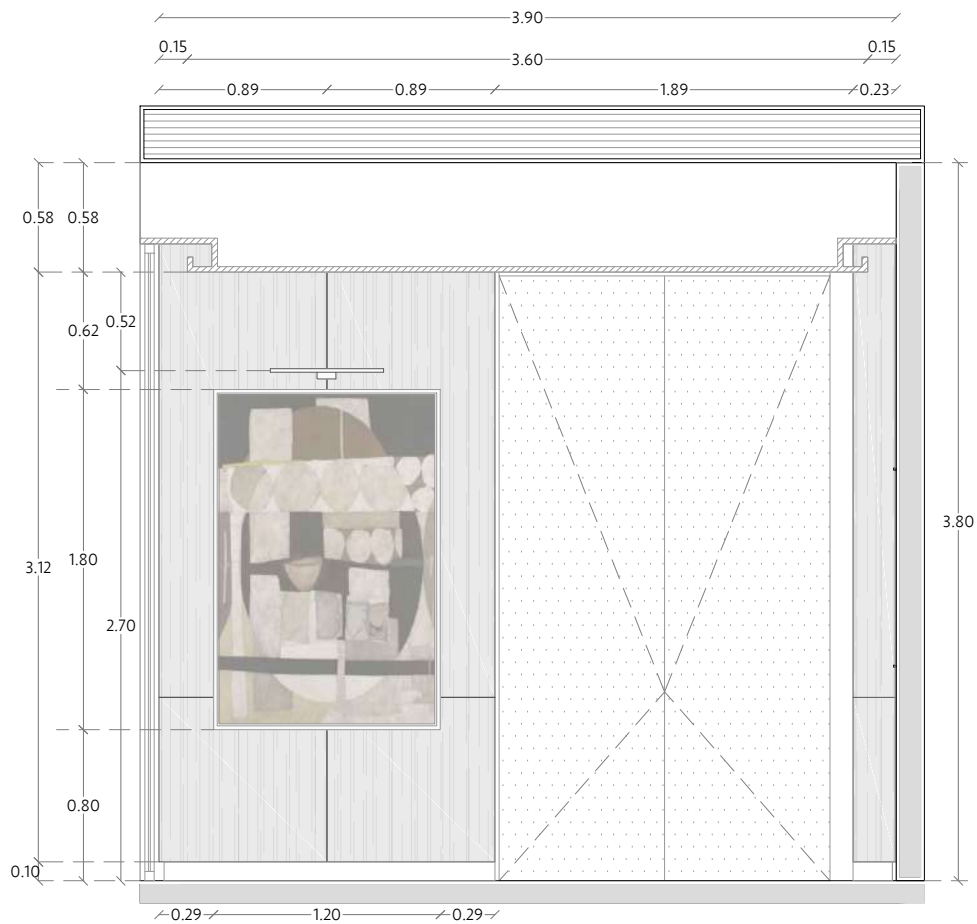

ALZADO 2
ESCALA 1:40

ALZADOS ARQUITECTÓNICOS
TERRAZA TECHADA

Vau Studio.



PROYECTO

CASA CLUB LUSSO

PROPIETARIO

CORPORATIVO GH

FECHA

DICIEMBRE 2023

UBICACIÓN

MÉRIDA, YUCATÁN

CONTACTO

VAU STUDIO
DIRECCIÓN GENERAL:
L.D.I. ANA PAOLINA VARGAS PÉREZ.

ENCARGADO DE PROYECTO:
L.D.I. VALERIA JIMÉNEZ GIL

CONTACTO:
CORREO: contacto@vaustudio.mx
CEL: 99 95 75 46 90
TEL: 944 09 67
DIRECC: C. 12A # 291 x 13 y 15.
FRACC. MONTEBELLO, MERIDA, YUCATÁN.

EL CONTENIDO DE ESTE PLANO Y SU INFORMACIÓN ÚNICAMENTE PODRÁ SER UTILIZADO EN EL PROYECTO PARA EL CUAL HA SIDO EDITADO Y NO PODRÁ SER REPRODUCIDO TOTAL O PARCIALMENTE POR MEDIOS MECÁNICOS, ELECTRONICOS, FOTOGRÁFICOS O CUALQUIER OTRO.

NOTAS Y OBSERVACIONES:

TOMAR DIMENSIONES Y MEDIDAS DIRECTAS A LA ESCALA DE ESTE PLANO ES RIESGO ÚNICO DEL CONTRATISTA, LOS CUALES DEBERÁN VERIFICARSE EN LOS PLANOS ARQUITECTÓNICOS Y EN SU CASO, EN LOS PLANOS DE TRAZO Y EN LAS CONDICIONES PROPIAS DE LA OBRA.

LA CALIDAD DE LOS MATERIALES Y LAS ESPECIFICACIONES CONTENIDAS EN ESTE PLANO, ASÍ COMO SU PROCEDIMIENTO CONSTRUCTIVO, SON RESPONSABILIDAD DEL FABRICANTE Y DEL CONTRATISTA O DISEÑADOR CORRESPONDIENTE.

CÓDIGO DE PLANO



ARQ-03
ALZADOS ARQUITECTÓNICOS
TERRAZA TECHADA

ESCALA


ESC: 1:40

SIMBOLOGÍA

- INDICA NIVEL DE PISO TERMINADO
- INDICA CAMBIO DE NIVEL
- PROYECCIONES

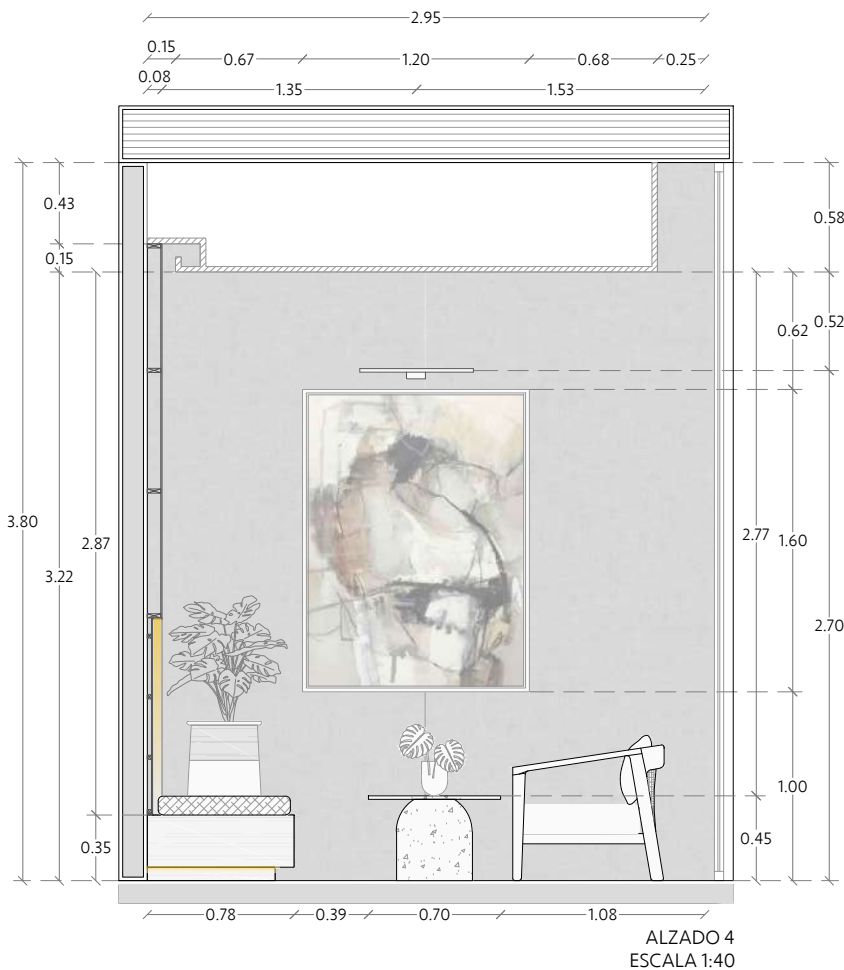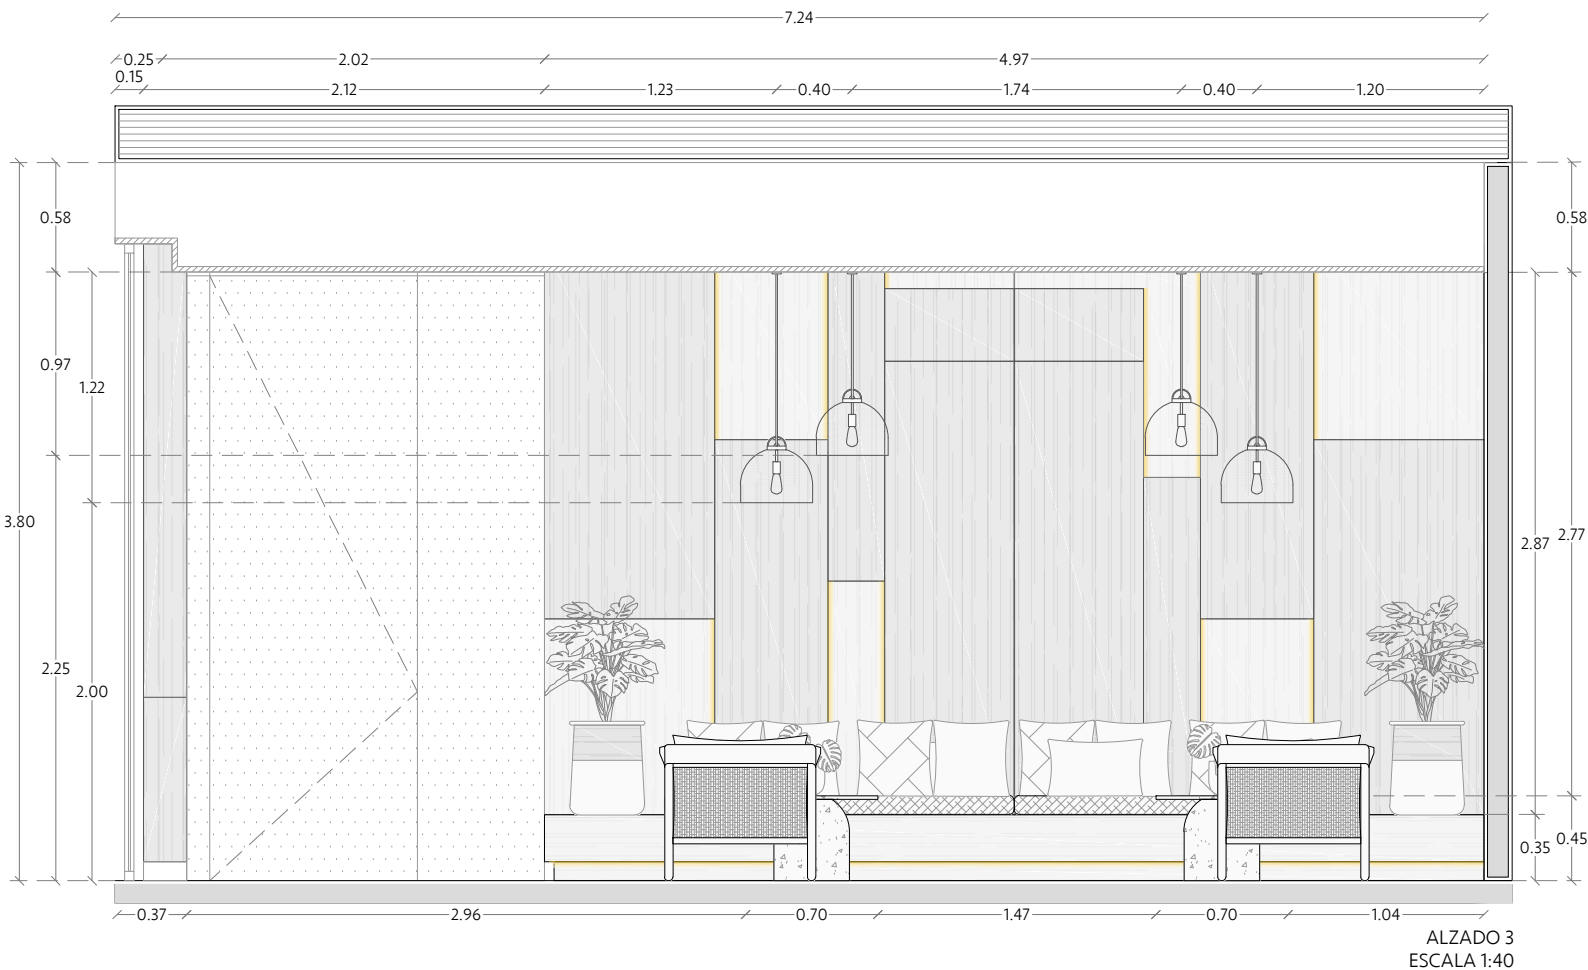

ALZADOS ARQUITECTÓNICOS
BAR

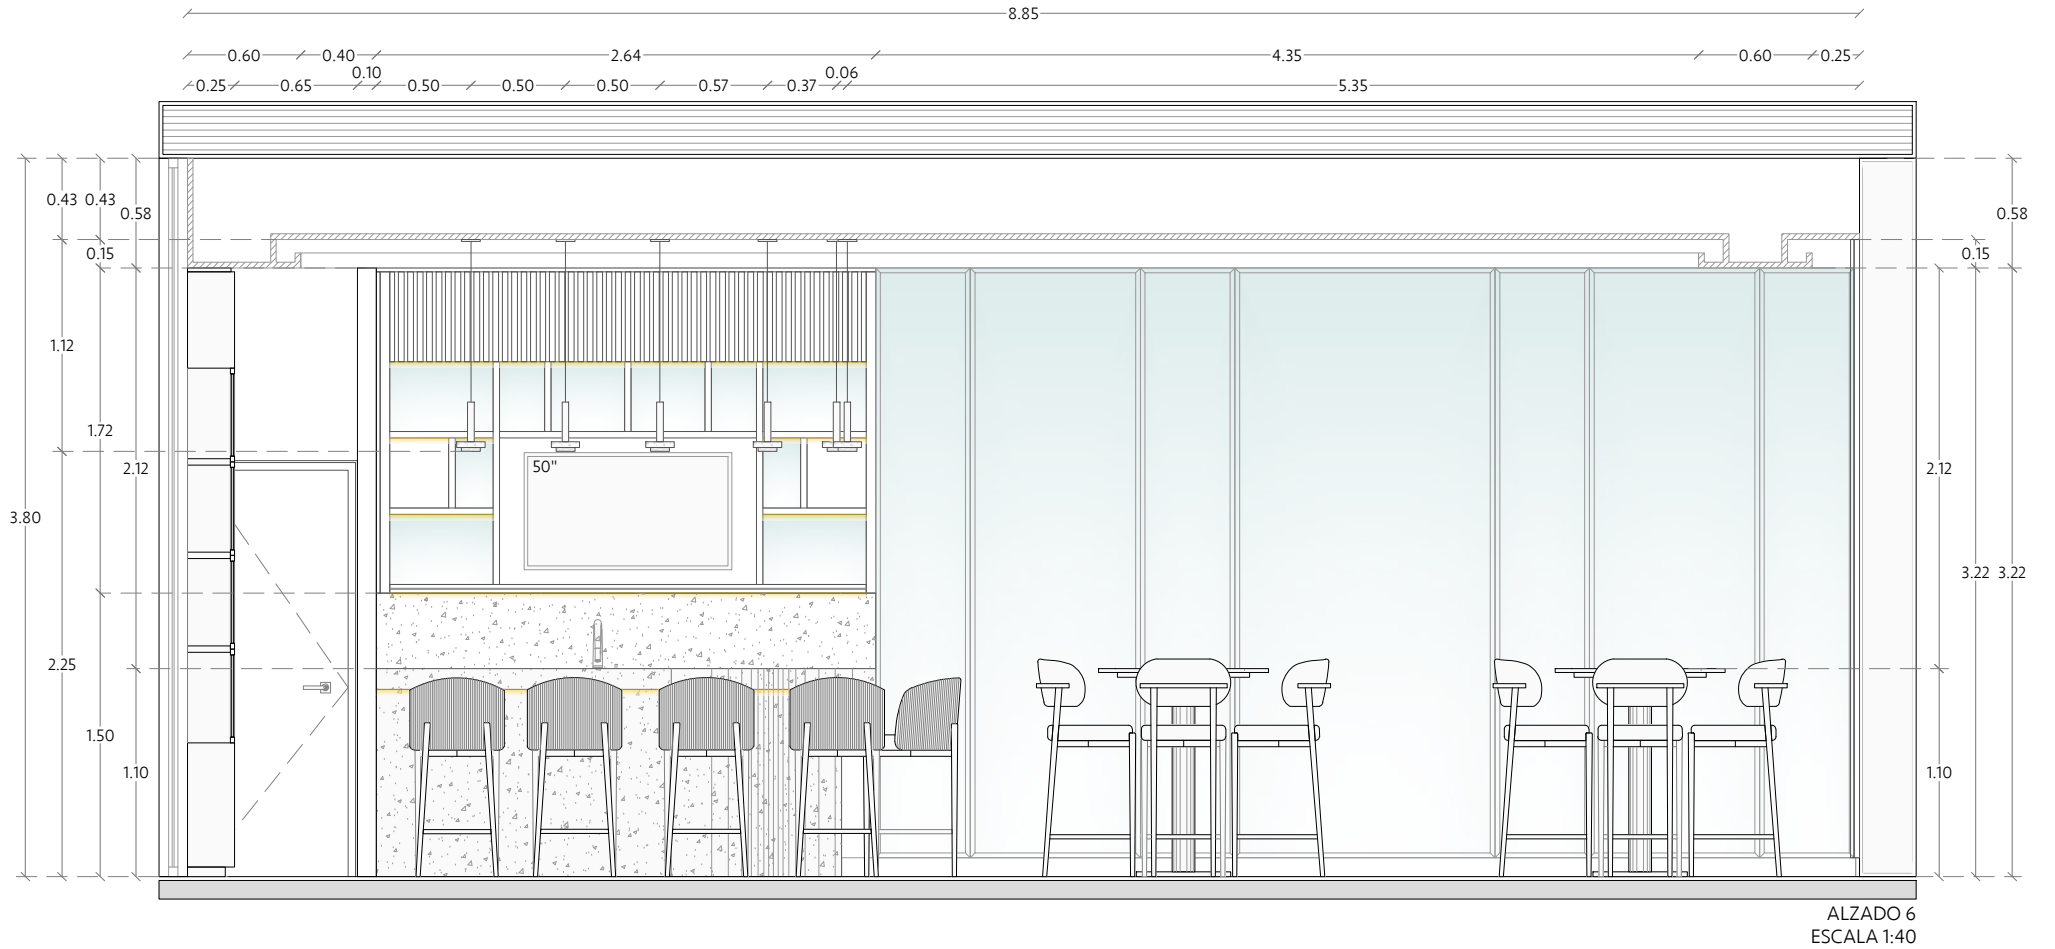

Vau Studio.



INTERIORISMO
EXPERIENCIAL

PROYECTO

CASA CLUB LUSSO

PROPIETARIO

CORPORATIVO GH

FECHA

DICIEMBRE 2023

UBICACIÓN

MÉRIDA, YUCATÁN

CONTACTO

VAU STUDIO
DIRECCIÓN GENERAL:
L.D.I. ANA PAOLINA VARGAS PÉREZ.

ENCARGADO DE PROYECTO:
L.D.I. VALERIA JIMÉNEZ GIL

CONTACTO:
CORREO: contacto@vaustudio.mx
CEL: 99 95 75 46 90
TEL: 944 09 67
DIRECC: C. 12A # 291 x 13 y 15.
FRACC. MONTEBELLO, MERIDA, YUCATÁN.

EL CONTENIDO DE ESTE PLANO Y SU INFORMACIÓN ÚNICAMENTE PODRÁ SER UTILIZADO EN EL PROYECTO PARA EL CUAL HA SIDO EDITADO Y NO PODRÁ SER REPRODUCIDO TOTAL O PARCIALMENTE POR MEDIOS MECÁNICOS, ELECTRONICOS, FOTOGRÁFICOS O CUALQUIER OTRO.

NOTAS Y OBSERVACIONES:

TOMAR DIMENSIONES Y MEDIDAS DIRECTAS A LA ESCALA DE ESTE PLANO ES RIESGO ÚNICO DEL CONTRATISTA, LOS CUALES DEBERÁN VERIFICARSE EN LOS PLANOS ARQUITECTÓNICOS Y EN SU CASO, EN LOS PLANOS DE TRAZO Y EN LAS CONDICIONES PROPIAS DE LA OBRA.

LA CALIDAD DE LOS MATERIALES Y LAS ESPECIFICACIONES CONTENIDAS EN ESTE PLANO, ASÍ COMO SU PROCEDIMIENTO CONSTRUCTIVO, SON RESPONSABILIDAD DEL FABRICANTE Y DEL CONTRATISTA O DISEÑADOR CORRESPONDIENTE.

CÓDIGO DE PLANO

ARQ-04
ALZADOS ARQUITECTÓNICOS
BAR


ESCALA

ESC: 1:40


SIMBOLOGÍA

- INDICA NIVEL DE PISO TERMINADO
- INDICA CAMBIO DE NIVEL
- PROYECCIONES

ALZADOS ARQUITECTÓNICOS
BAR

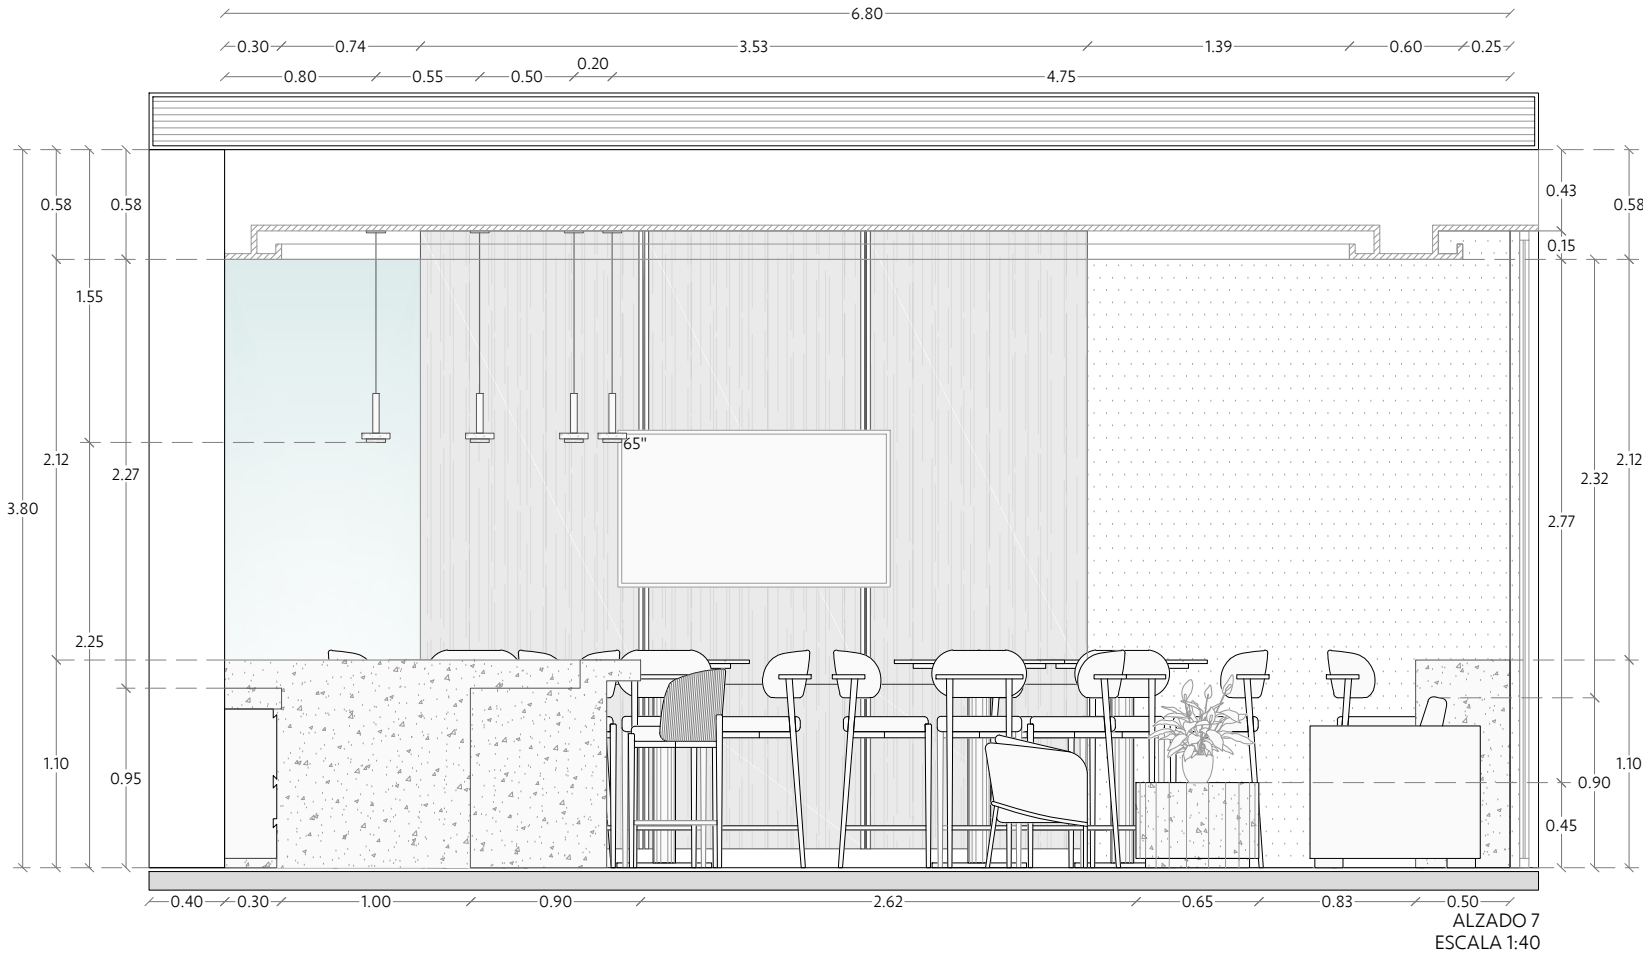

ALZADOS ARQUITECTÓNICOS
BAÑO MUJERES

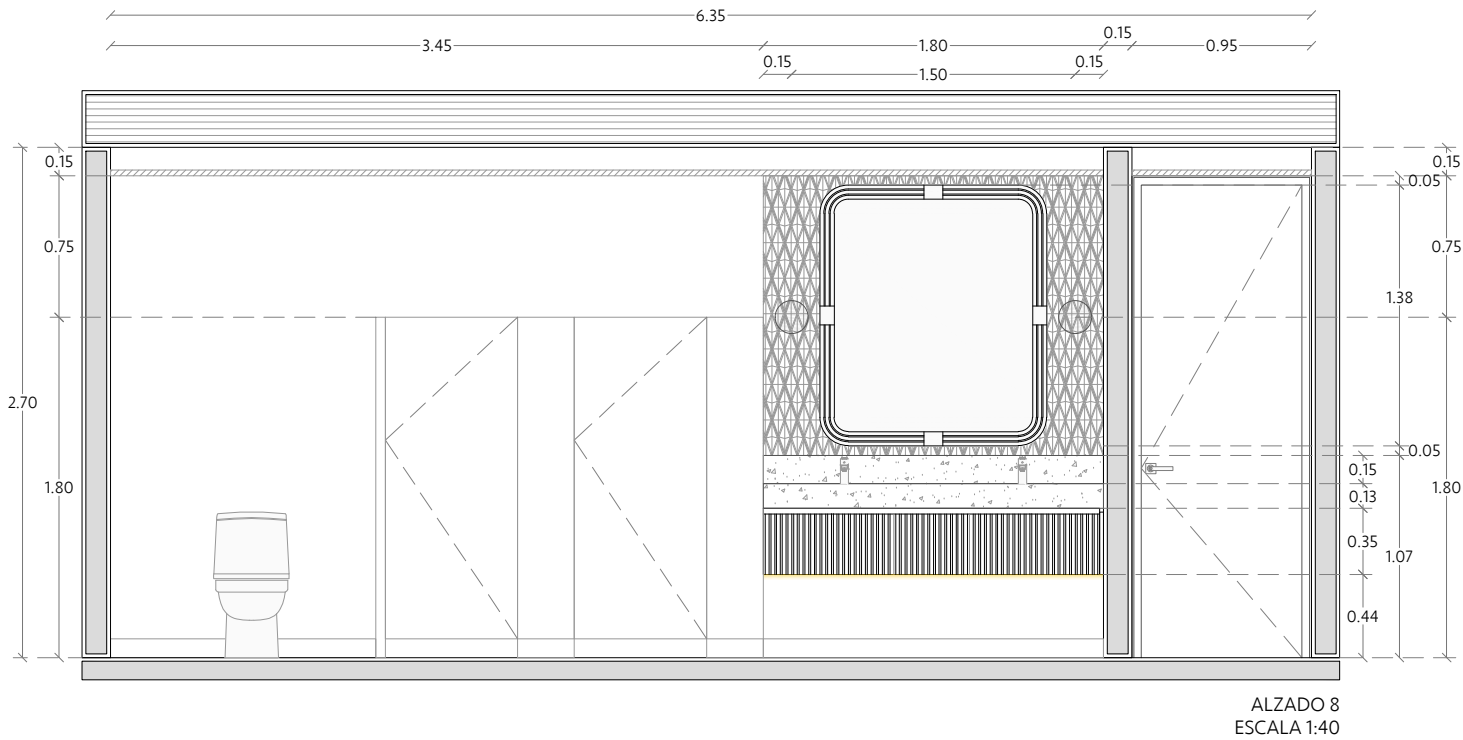

Vau Studio.



INTERIORISMO
EXPERIENCIAL

PROYECTO

CASA CLUB LUSO

PROPIETARIO

CORPORATIVO GH

FECHA

DICIEMBRE 2023

UBICACIÓN

MÉRIDA, YUCATÁN

CONTACTO

VAU STUDIO
DIRECCIÓN GENERAL:
L.D.I. ANA PAOLINA VARGAS PÉREZ.

ENCARGADO DE PROYECTO:
L.D.I. VALERIA JIMÉNEZ GIL

CONTACTO:
CORREO: contacto@vaustudio.mx
CEL: 99 95 75 46 90
TEL: 944 09 67
DIRECC: C. 12A # 291 x 13 y 15.
FRACC. MONTEBELLO, MERIDA, YUCATÁN.

EL CONTENIDO DE ESTE PLANO Y SU INFORMACIÓN ÚNICAMENTE PODRÁ SER UTILIZADO EN EL PROYECTO PARA EL CUAL HA SIDO EDITADO Y NO PODRÁ SER REPRODUCIDO TOTAL O PARCIALMENTE POR MEDIOS MECÁNICOS, ELECTRONICOS, FOTOGRÁFICOS O CUALQUIER OTRO.

NOTAS Y OBSERVACIONES:

TOMAR DIMENSIONES Y MEDIDAS DIRECTAS A LA ESCALA DE ESTE PLANO ES RIESGO UNICO DEL CONTRATISTA, LOS CUALES DEBERAN VERIFICARSE EN LOS PLANOS ARQUITECTÓNICOS Y EN SU CASO, EN LOS PLANOS DE TRAZO Y EN LAS CONDICIONES PROPIAS DE LA OBRA.

LA CALIDAD DE LOS MATERIALES Y LAS ESPECIFICACIONES CONTENIDAS EN ESTE PLANO, ASÍ COMO SU PROCEDIMIENTO CONSTRUCTIVO, SON RESPONSABILIDAD DEL FABRICANTE Y DEL CONTRATISTA O DISEÑADOR CORRESPONDIENTE.

CÓDIGO DE PLANO

ARQ-05
ALZADOS ARQUITECTÓNICOS
BAR - BAÑO MUJERES


ESCALA

ESC: 1:40


SIMBOLOGÍA

- INDICA NIVEL DE PISO TERMINADO
- INDICA CAMBIO DE NIVEL
- PROYECCIONES

ALZADOS ARQUITECTÓNICOS
BAÑO MUJERES

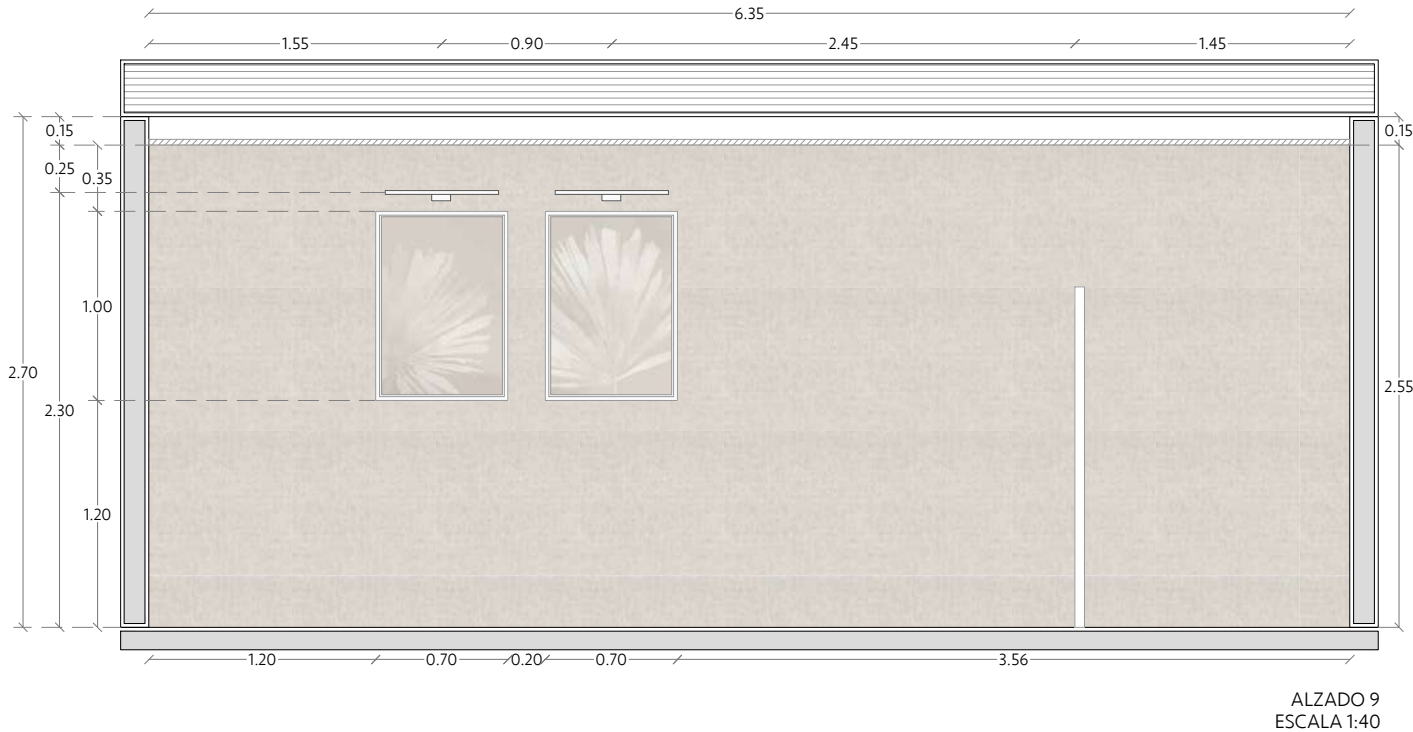

ALZADOS ARQUITECTÓNICOS
BAÑO HOMBRES

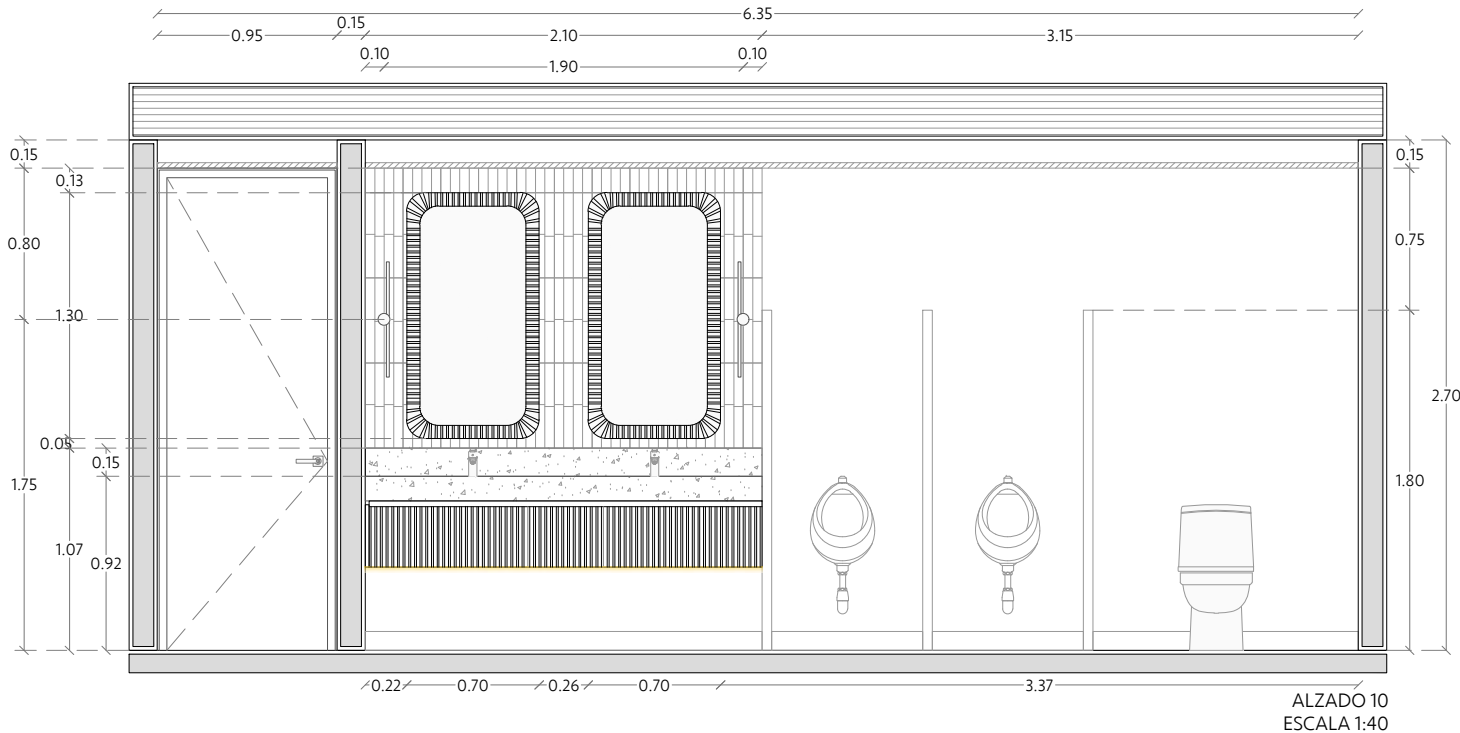

PROYECTO

CASA CLUB LUSSO

PROPIETARIO

CORPORATIVO GH

FECHA

DICIEMBRE 2023

UBICACIÓN

MÉRIDA, YUCATÁN

CONTACTO

VAU STUDIO
DIRECCIÓN GENERAL:
L.D.I. ANA PAOLINA VARGAS PÉREZ.

ENCARGADO DE PROYECTO:
L.D.I. VALERIA JIMÉNEZ GIL

CONTACTO:
CORREO: contacto@vaustudio.mx
CEL: 99 95 75 46 90
TEL: 944 09 67
DIRECC: C. 12A # 291 x 13 y 15.
FRACC. MONTEBELLO, MERIDA, YUCATÁN.

EL CONTENIDO DE ESTE PLANO Y SU INFORMACIÓN ÚNICAMENTE PODRÁ SER UTILIZADO EN EL PROYECTO PARA EL CUAL HA SIDO EDITADO Y NO PODRÁ SER REPRODUCIDO TOTAL O PARCIALMENTE POR MEDIOS MECÁNICOS, ELECTRONICOS, FOTOGRÁFICOS O CUALQUIER OTRO.

NOTAS Y OBSERVACIONES:
TOMAR DIMENSIONES Y MEDIDAS DIRECTAS A LA ESCALA DE ESTE PLANO ES RIESGO UNICO DEL CONTRATISTA, LOS CUALES DEBERAN VERIFICARSE EN LOS PLANOS ARQUITECTÓNICOS Y EN SU CASO, EN LOS PLANOS DE TRAZO Y EN LAS CONDICIONES PROPIAS DE LA OBRA.

LA CALIDAD DE LOS MATERIALES Y LAS ESPECIFICACIONES CONTENIDAS EN ESTE PLANO, ASÍ COMO SU PROCEDIMIENTO CONSTRUCTIVO, SON RESPONSABILIDAD DEL FABRICANTE Y DEL CONTRATISTA O DISEÑADOR CORRESPONDIENTE.

CÓDIGO DE PLANO

ARQ-06
ALZADOS ARQUITECTÓNICOS
BAÑO MUJERES - BAÑO HOMBRES


ESCALA

ESC: 1:40


SIMBOLOGÍA

- INDICA NIVEL DE PISO TERMINADO
- INDICA CAMBIO DE NIVEL
- PROYECCIONES

ALZADOS ARQUITECTÓNICOS
BAÑO HOMBRES

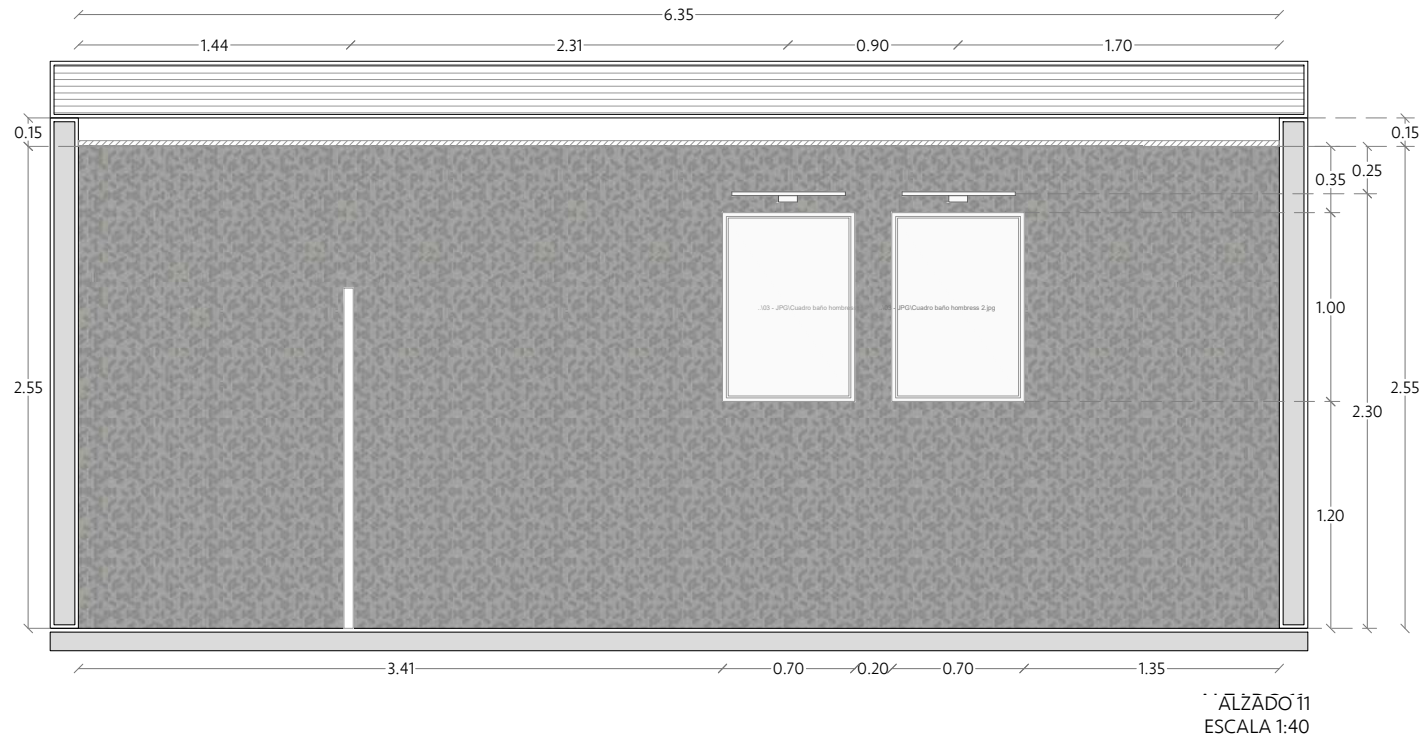

ALZADOS ARQUITECTÓNICOS
GIMNASIO

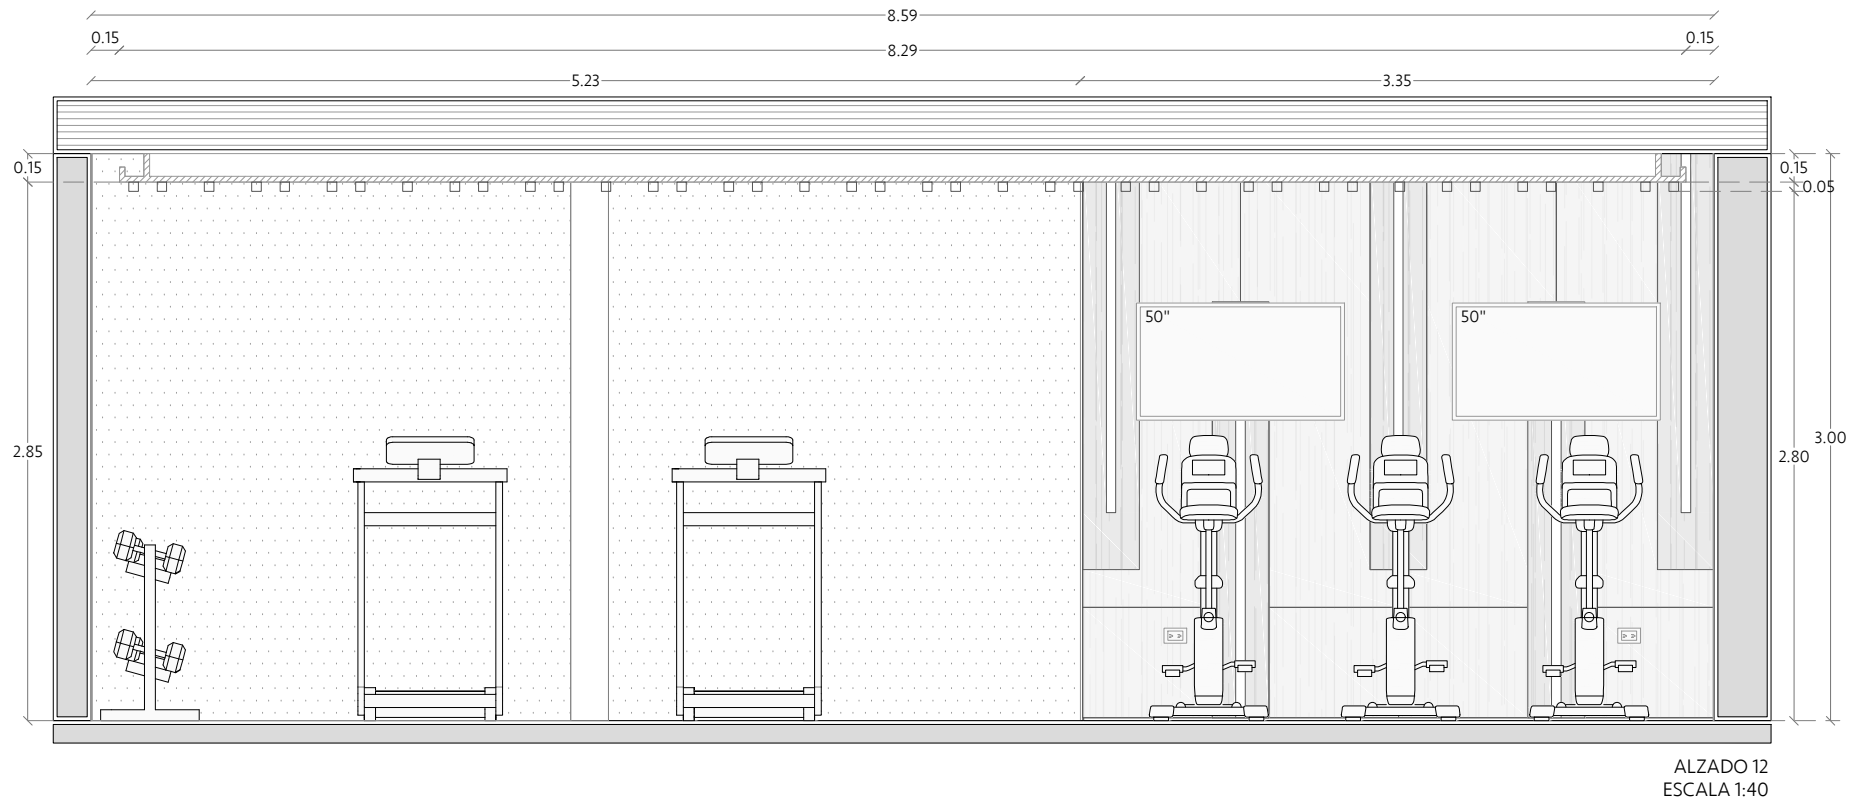

PROYECTO

CASA CLUB LUSSO

PROPIETARIO

CORPORATIVO GH

FECHA

DICIEMBRE 2023

UBICACIÓN

MÉRIDA, YUCATÁN

CONTACTO

VAU STUDIO
DIRECCIÓN GENERAL:
L.D.I. ANA PAOLINA VARGAS PÉREZ.

ENCARGADO DE PROYECTO:
L.D.I. VALERIA JIMÉNEZ GIL

CONTACTO:
CORREO: contacto@vaustudio.mx
CEL: 99 95 75 46 90
TEL: 944 09 67
DIRECC: C. 12A # 291 x 13 y 15.
FRACC. MONTEBELLO, MERIDA, YUCATÁN.

EL CONTENIDO DE ESTE PLANO Y SU INFORMACIÓN ÚNICAMENTE PODRÁ SER UTILIZADO EN EL PROYECTO PARA EL CUAL HA SIDO EDITADO Y NO PODRÁ SER REPRODUCIDO TOTAL O PARCIALMENTE POR MEDIOS MECÁNICOS, ELECTRÓNICOS, FOTOGRÁFICOS O CUALQUIER OTRO.

NOTAS Y OBSERVACIONES:
TOMAR DIMENSIONES Y MEDIDAS DIRECTAS A LA ESCALA DE ESTE PLANO ES RIESGO ÚNICO DEL CONTRATISTA, LOS CUALES DEBERÁN VERIFICARSE EN LOS PLANOS ARQUITECTÓNICOS Y EN SU CASO, EN LOS PLANOS DE TRAZO Y EN LAS CONDICIONES PROPIAS DE LA OBRA.

LA CALIDAD DE LOS MATERIALES Y LAS ESPECIFICACIONES CONTENIDAS EN ESTE PLANO, ASÍ COMO SU PROCEDIMIENTO CONSTRUCTIVO, SON RESPONSABILIDAD DEL FABRICANTE Y DEL CONTRATISTA O DISEÑADOR CORRESPONDIENTE.

CÓDIGO DE PLANO

ARQ-07
ALZADOS ARQUITECTÓNICOS
BAÑO HOMBRES - GIMNASIO


ESCALA

ESC: 1:40

SIMBOLOGÍA


- INDICA NIVEL DE PISO TERMINADO
- INDICA CAMBIO DE NIVEL
- PROYECCIONES

ALZADOS ARQUITECTÓNICOS
GIMNASIO

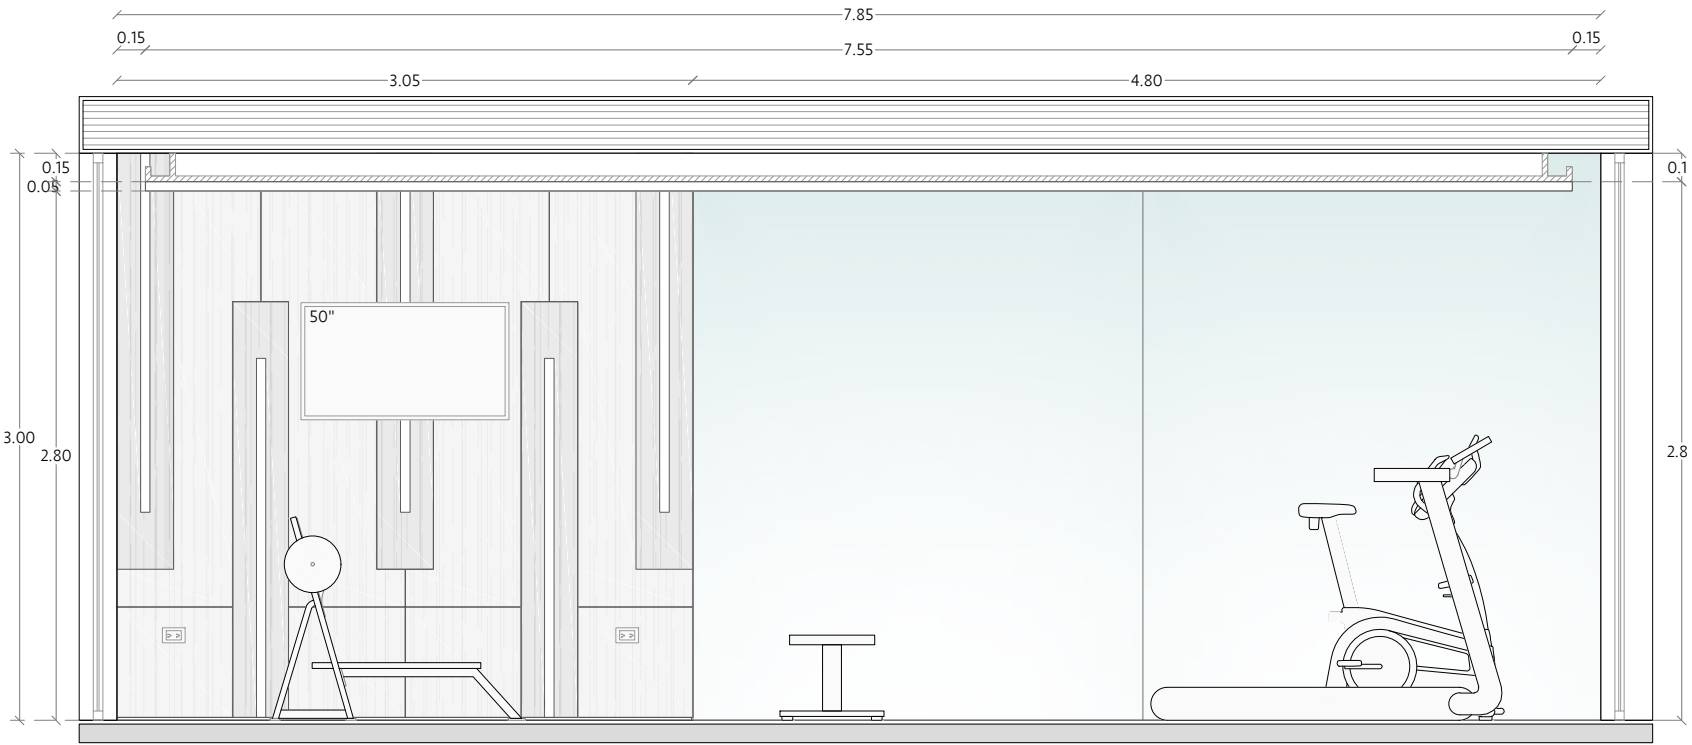


ALZADO 13
ESCALA 1:40


ALZADOS ARQUITECTÓNICOS
SPA

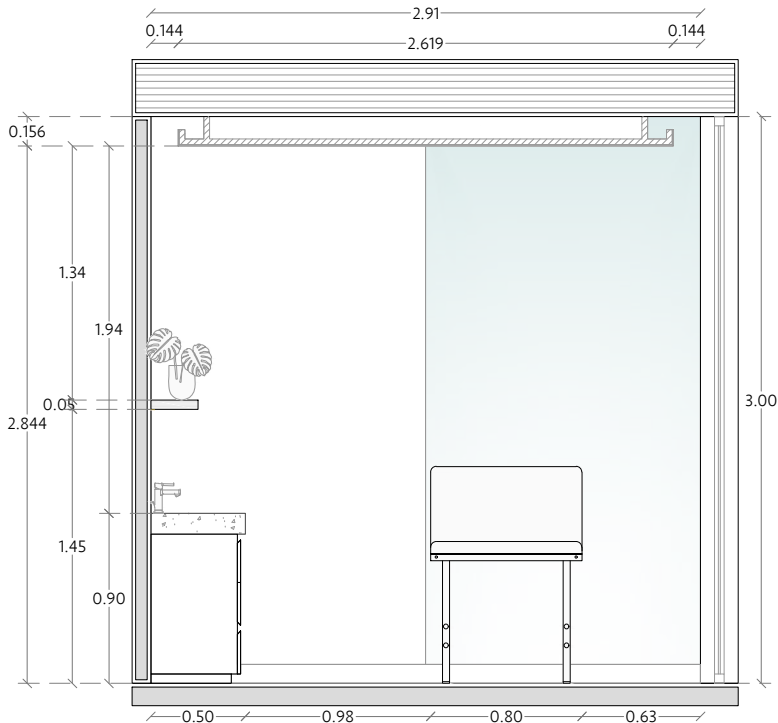

ALZADO 14
ESCALA 1:40

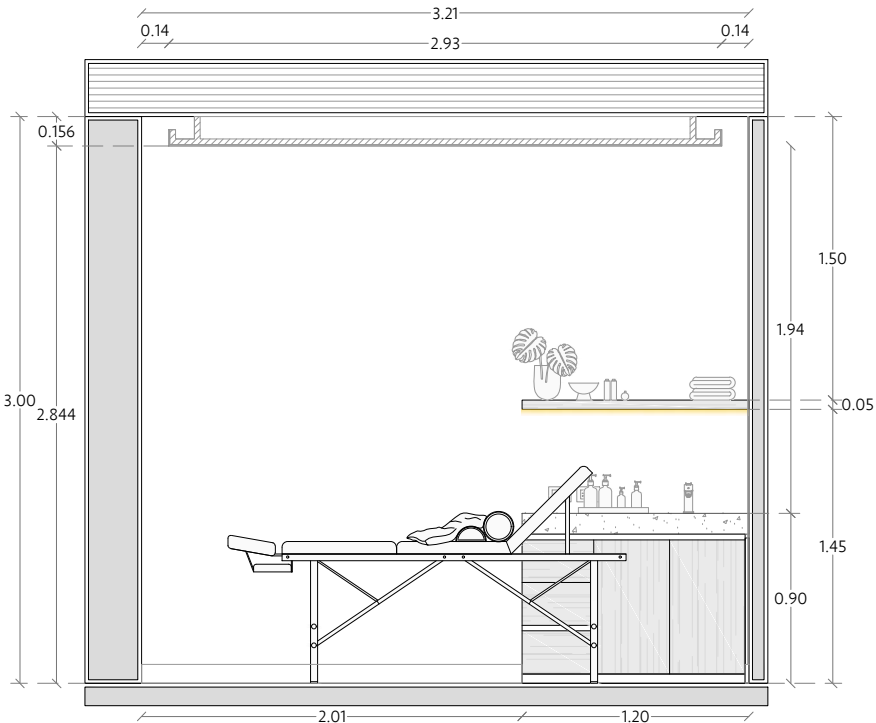

ALZADO 15
ESCALA 1:40

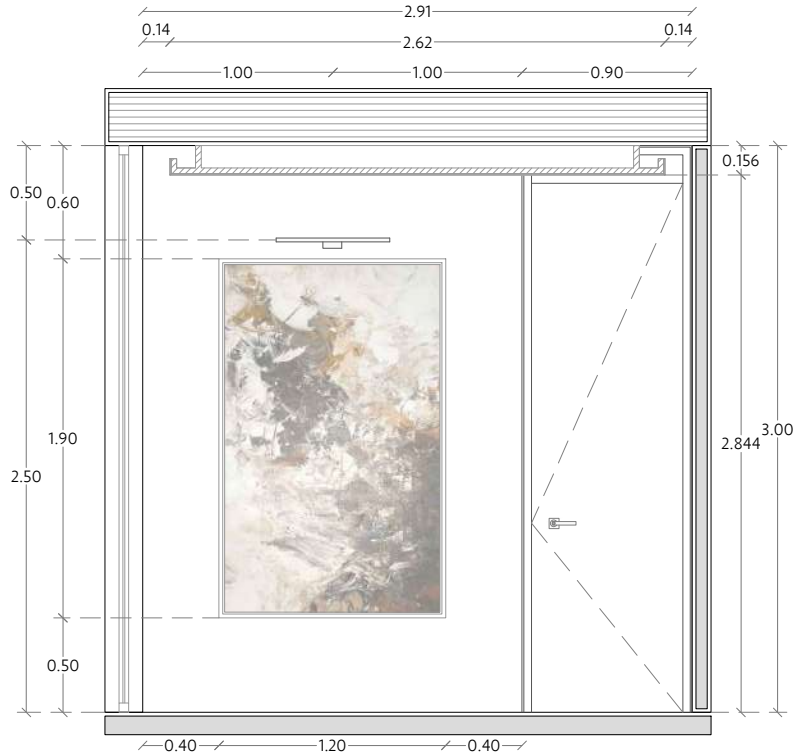

ALZADO 16
ESCALA 1:40

Vau Studio.



INTERIORISMO
EXPERIENCIAL

PROYECTO

CASA CLUB LUSO

PROPIETARIO

CORPORATIVO GH

FECHA

DICIEMBRE 2023

UBICACIÓN

MÉRIDA, YUCATÁN

CONTACTO

VAU STUDIO
DIRECCIÓN GENERAL:
L.D.I. ANA PAOLINA VARGAS PÉREZ.

ENCARGADO DE PROYECTO:
L.D.I. VALERIA JIMÉNEZ GIL

CONTACTO:
CORREO: contacto@vaustudio.mx
CEL: 99 95 75 46 90
TEL: 944 09 67
DIRECC: C. 12A # 291 x 13 y 15.
FRACC. MONTEBELLO, MERIDA, YUCATÁN.

EL CONTENIDO DE ESTE PLANO Y SU INFORMACIÓN ÚNICAMENTE PODRÁ SER UTILIZADO EN EL PROYECTO PARA EL CUAL HA SIDO EDITADO Y NO PODRÁ SER REPRODUCIDO TOTAL O PARCIALMENTE POR MEDIOS MECÁNICOS, ELECTRÓNICOS, FOTOGRÁFICOS O CUALQUIER OTRO.

NOTAS Y OBSERVACIONES:

TOMAR DIMENSIONES Y MEDIDAS DIRECTAS A LA ESCALA DE ESTE PLANO ES RIESGO ÚNICO DEL CONTRATISTA, LOS CUALES DEBERÁN VERIFICARSE EN LOS PLANOS ARQUITECTÓNICOS Y EN SU CASO, EN LOS PLANOS DE TRAZO Y EN LAS CONDICIONES PROPIAS DE LA OBRA.

LA CALIDAD DE LOS MATERIALES Y LAS ESPECIFICACIONES CONTENIDAS EN ESTE PLANO, ASÍ COMO SU PROCEDIMIENTO CONSTRUCTIVO, SON RESPONSABILIDAD DEL FABRICANTE Y DEL CONTRATISTA O DISEÑADOR CORRESPONDIENTE.

CÓDIGO DE PLANO

ARQ-08
ALZADOS ARQUITECTÓNICOS
GIMNASIO - SPA

ESCALA

ESC: 1:40

SIMBOLOGÍA

- INDICA NIVEL DE PISO TERMINADO
- INDICA CAMBIO DE NIVEL
- PROYECCIONES



PROYECTO

CASA CLUB LUSSO

PROPIETARIO

CORPORATIVO GH

FECHA

DICIEMBRE 2023

UBICACIÓN

MÉRIDA, YUCATÁN

CONTACTO

VAU STUDIO
DIRECCIÓN GENERAL:
L.D.I. ANA PAOLINA VARGAS PÉREZ.

ENCARGADO DE PROYECTO:
L.D.I. VALERIA JIMÉNEZ GIL

CONTACTO:
CORREO: contacto@vaustudio.mx
CEL: 99 95 75 46 90
TEL: 944 09 67
DIRECC: C. 12A # 291 x 13 y 15.
FRACC. MONTEBELLO, MERIDA, YUCATÁN.

EL CONTENIDO DE ESTE PLANO Y SU INFORMACIÓN ÚNICAMENTE PODRÁ SER UTILIZADO EN EL PROYECTO PARA EL CUAL HA SIDO EDITADO Y NO PODRÁ SER REPRODUCIDO TOTAL O PARCIALMENTE POR MEDIOS MECÁNICOS, ELECTRONICOS, FOTOGRÁFICOS O CUALQUIER OTRO.

NOTAS Y OBSERVACIONES:

TOMAR DIMENSIONES Y MEDIDAS DIRECTAS A LA ESCALA DE ESTE PLANO ES RIESGO ÚNICO DEL CONTRATISTA, LOS CUALES DEBERÁN VERIFICARSE EN LOS PLANOS ARQUITECTÓNICOS Y EN SU CASO, EN LOS PLANOS DE TRAZO Y EN LAS CONDICIONES PROPIAS DE LA OBRA.

LA CALIDAD DE LOS MATERIALES Y LAS ESPECIFICACIONES CONTENIDAS EN ESTE PLANO, ASÍ COMO SU PROCEDIMIENTO CONSTRUCTIVO, SON RESPONSABILIDAD DEL FABRICANTE Y DEL CONTRATISTA O DISEÑADOR CORRESPONDIENTE.

CÓDIGO DE PLANO


ARQ-09
ALZADOS ARQUITECTÓNICOS
COWORKING

ESCALA


ESC: 1:40

SIMBOLOGÍA

- INDICA NIVEL DE PISO TERMINADO
- INDICA CAMBIO DE NIVEL
- PROYECCIONES

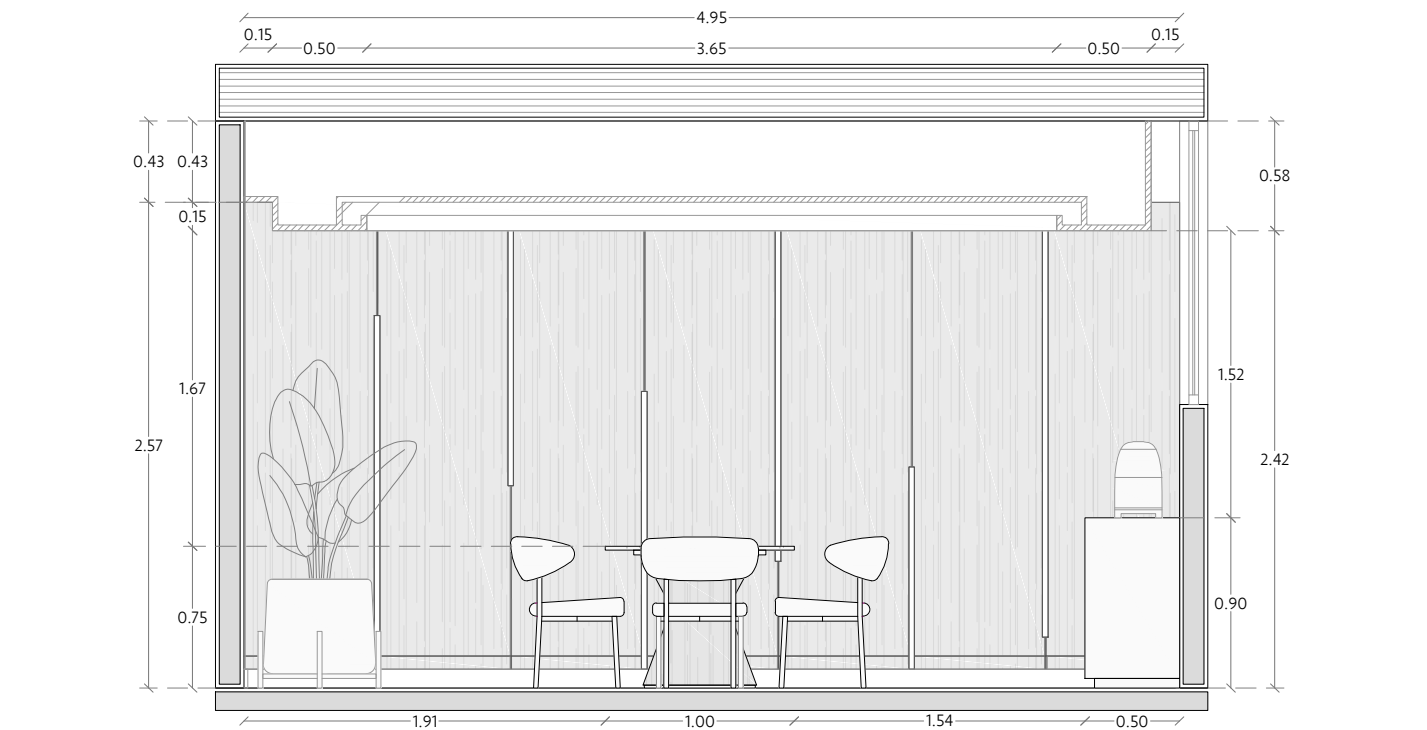

ALZADO 17
ESCALA 1:40

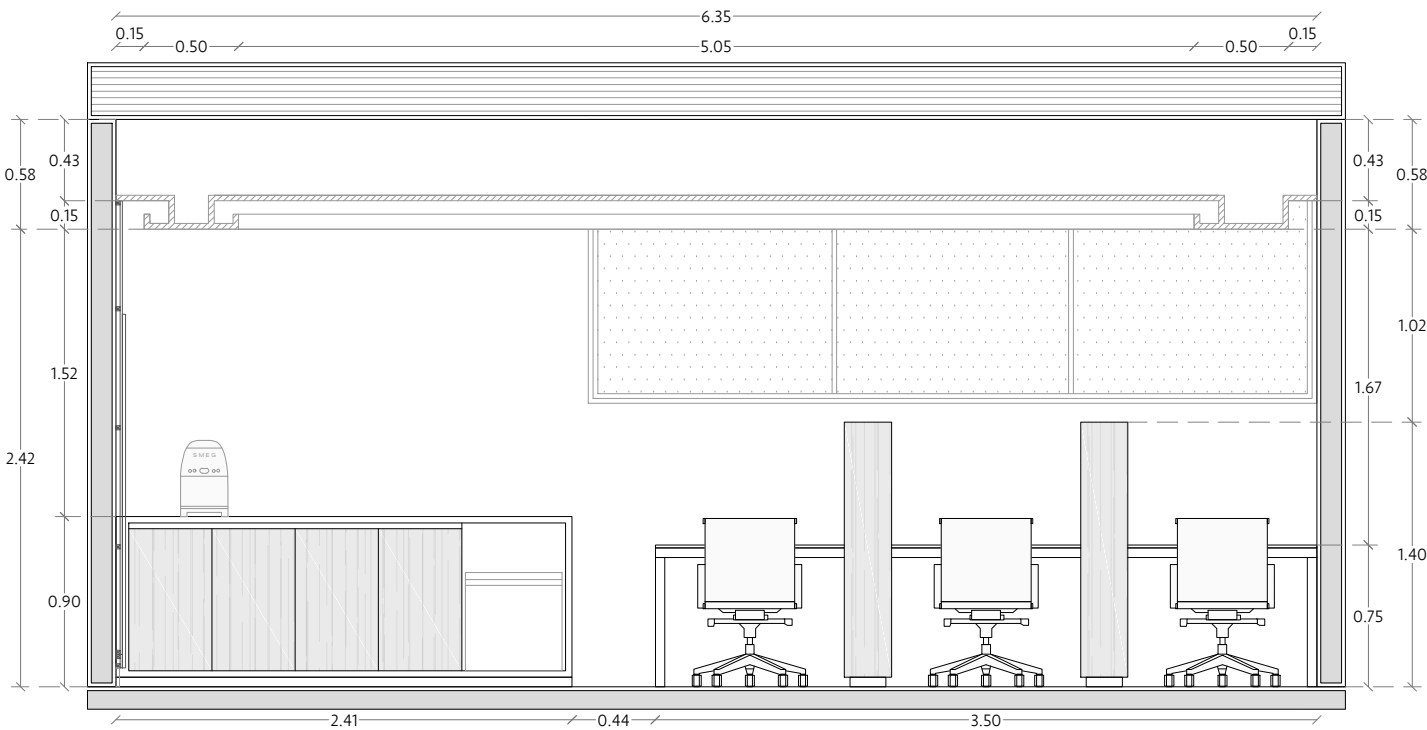

ALZADO 18
ESCALA 1:40

ALZADOS ARQUITECTÓNICOS
EXTERIOR



PROYECTO

CASA CLUB LUSSO

PROPIETARIO

CORPORATIVO GH

FECHA

DICIEMBRE 2023

UBICACIÓN

MÉRIDA, YUCATÁN

CONTACTO

VAU STUDIO
DIRECCIÓN GENERAL:
L.D.I. ANA PAOLINA VARGAS PÉREZ.

ENCARGADO DE PROYECTO:
L.D.I. VALERIA JIMÉNEZ GIL

CONTACTO:
CORREO: contacto@vaustudio.mx
CEL: 99 95 75 46 90
TEL: 944 09 67
DIRECC: C. 12A # 291 x 13 y 15.
FRACC. MONTEBELLO, MERIDA, YUCATÁN.

EL CONTENIDO DE ESTE PLANO Y SU INFORMACIÓN ÚNICAMENTE PODRÁ SER UTILIZADO EN EL PROYECTO PARA EL CUAL HA SIDO EDITADO Y NO PODRÁ SER REPRODUCIDO TOTAL O PARCIALMENTE POR MEDIOS MECÁNICOS, ELECTRONICOS, FOTOGRÁFICOS O CUALQUIER OTRO.

NOTAS Y OBSERVACIONES:

TOMAR DIMENSIONES Y MEDIDAS DIRECTAS A LA ESCALA DE ESTE PLANO ES RIESGO ÚNICO DEL CONTRATISTA, LOS CUALES DEBERÁN VERIFICARSE EN LOS PLANOS ARQUITECTÓNICOS Y EN SU CASO, EN LOS PLANOS DE TRAZO Y EN LAS CONDICIONES PROPIAS DE LA OBRA.

LA CALIDAD DE LOS MATERIALES Y LAS ESPECIFICACIONES CONTENIDAS EN ESTE PLANO, ASÍ COMO SU PROCEDIMIENTO CONSTRUCTIVO, SON RESPONSABILIDAD DEL FABRICANTE Y DEL CONTRATISTA O DISEÑADOR CORRESPONDIENTE.

CÓDIGO DE PLANO


ARQ-10
ALZADOS ARQUITECTÓNICOS
EXTERIOR

ESCALA


ESC: 1:50

SIMBOLOGÍA


- INDICA NIVEL DE PISO TERMINADO
- INDICA CAMBIO DE NIVEL
- PROYECCIONES

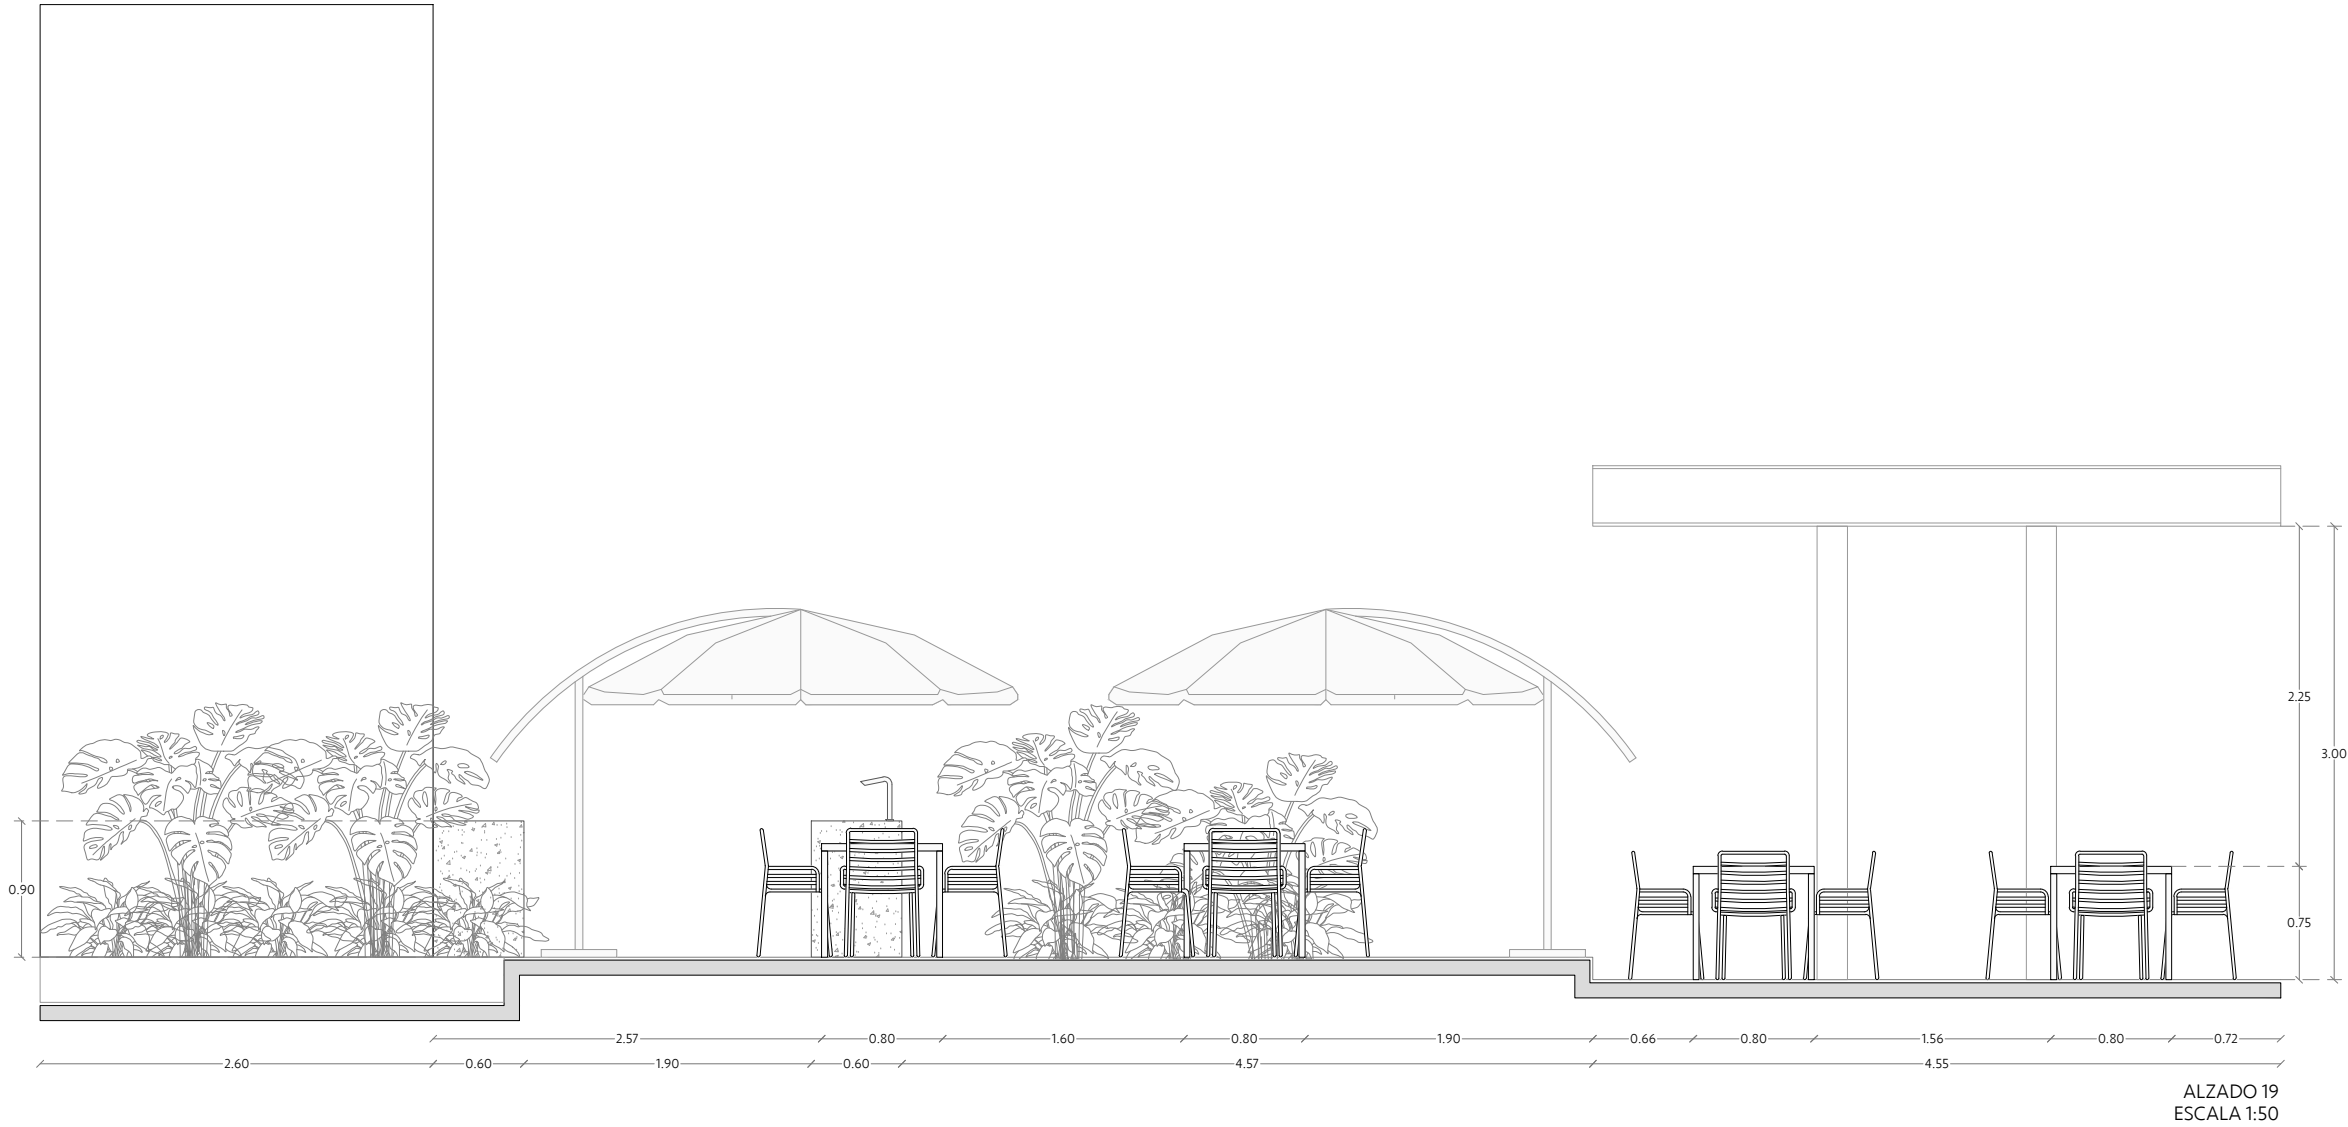

ALZADOS ARQUITECTÓNICOS
ÁREA DE YOGA

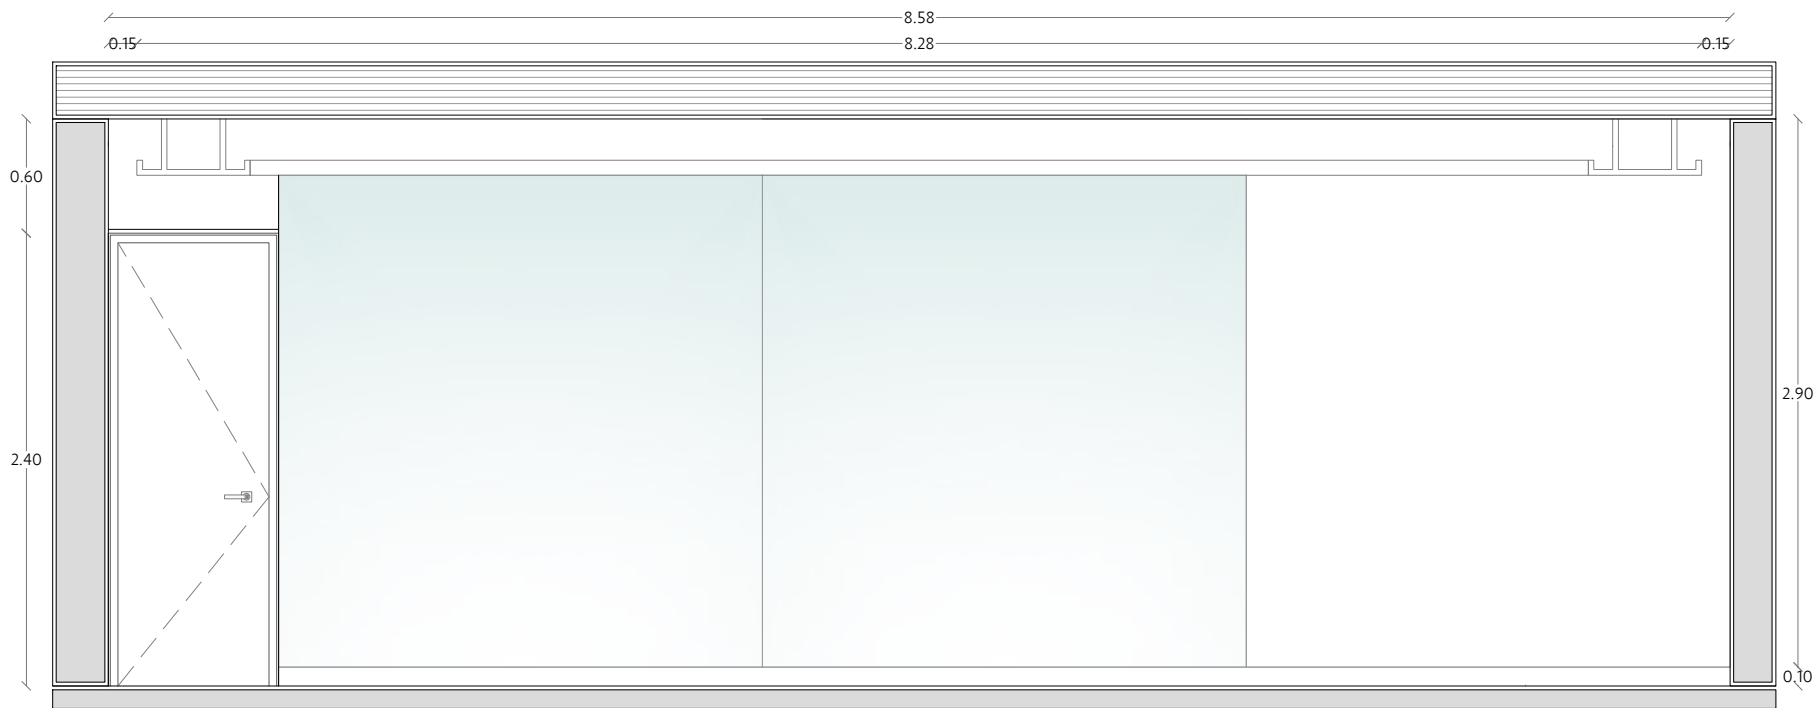

ALZADO 20
ESCALA 1:40

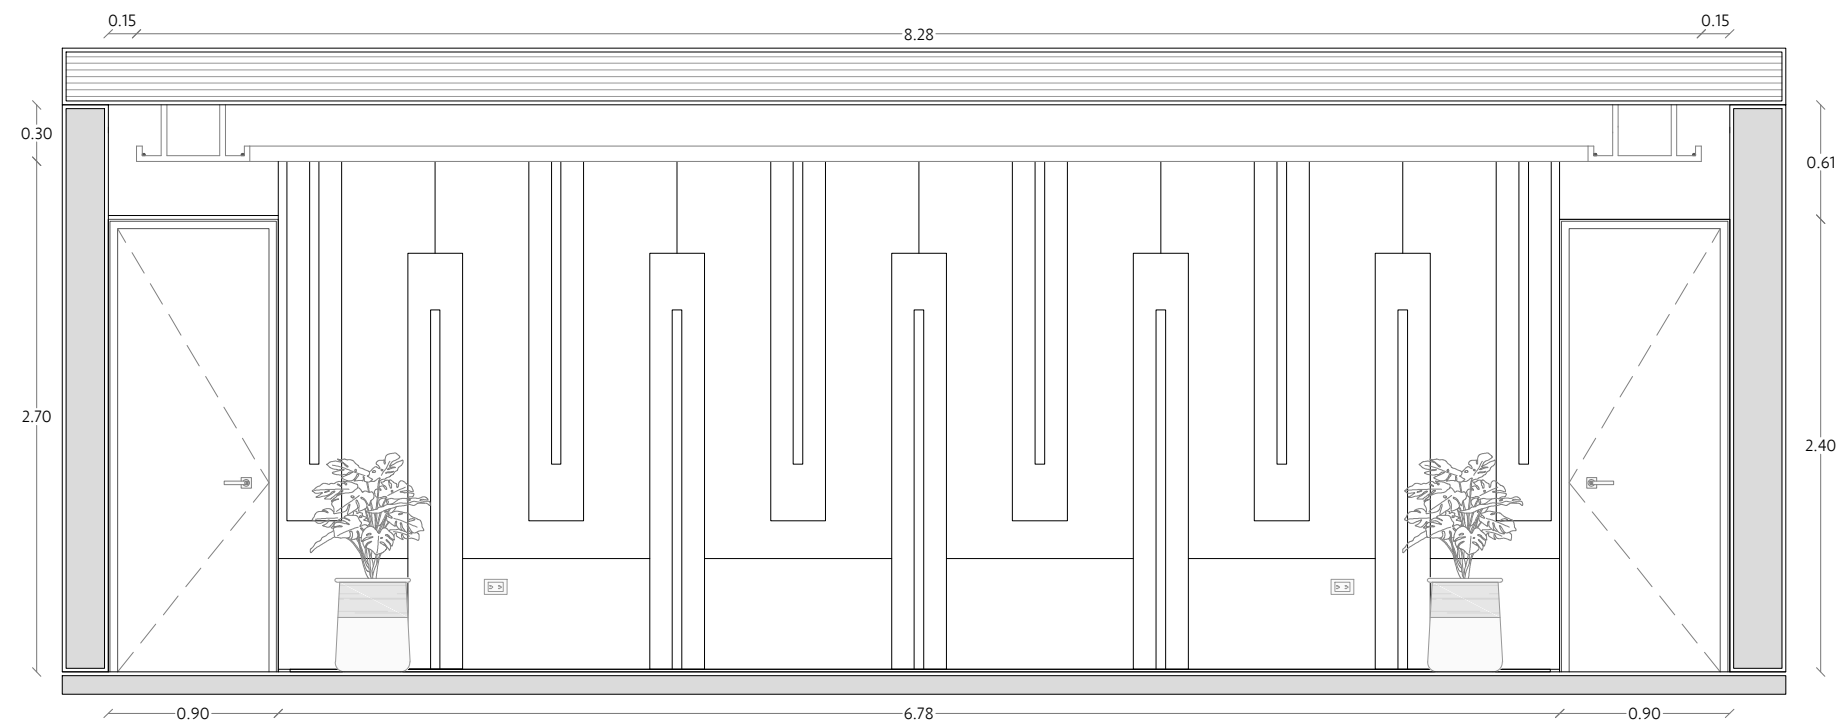

ALZADO 21
ESCALA 1:40

PROYECTO

CASA CLUB LUSSO

PROPIETARIO

CORPORATIVO GH

FECHA

DICIEMBRE 2023

UBICACIÓN

MÉRIDA, YUCATÁN

CONTACTO

VAU STUDIO
DIRECCIÓN GENERAL:
L.D.I. ANA PAOLINA VARGAS PÉREZ.

ENCARGADO DE PROYECTO:
L.D.I. VALERIA JIMÉNEZ GIL

CONTACTO:
CORREO: contacto@vaustudio.mx
CEL: 99 95 75 46 90
TEL: 944 09 67
DIRECC: C. 12A # 291 x 13 y 15.
FRACC. MONTEBELLO, MERIDA, YUCATÁN.

EL CONTENIDO DE ESTE PLANO Y SU INFORMACIÓN ÚNICAMENTE PODRÁ SER UTILIZADO EN EL PROYECTO PARA EL CUAL HA SIDO EDITADO Y NO PODRÁ SER REPRODUCIDO TOTAL O PARCIALMENTE POR MEDIOS MECÁNICOS, ELECTRONICOS, FOTOGRÁFICOS O CUALQUIER OTRO.

NOTAS Y OBSERVACIONES:
TOMAR DIMENSIONES Y MEDIDAS DIRECTAS A LA ESCALA DE ESTE PLANO ES RIESGO ÚNICO DEL CONTRATISTA, LOS CUALES DEBERÁN VERIFICARSE EN LOS PLANOS ARQUITECTÓNICOS Y EN SU CASO, EN LOS PLANOS DE TRAZO Y EN LAS CONDICIONES PROPIAS DE LA OBRA.

LA CALIDAD DE LOS MATERIALES Y LAS ESPECIFICACIONES CONTENIDAS EN ESTE PLANO, ASÍ COMO SU PROCEDIMIENTO CONSTRUCTIVO, SON RESPONSABILIDAD DEL FABRICANTE Y DEL CONTRATISTA O DISEÑADOR CORRESPONDIENTE.

CÓDIGO DE PLANO

ARQ-11
ALZADOS ARQUITECTÓNICOS
ÁREA YOGA

ESCALA

ESC: 1:40


SIMBOLOGÍA

- INDICA NIVEL DE PISO TERMINADO
- INDICA CAMBIO DE NIVEL
- PROYECCIONES

ALBAÑILERÍA 02



PLANO DE ALBAÑILERÍA
TERRAZA TECHADA

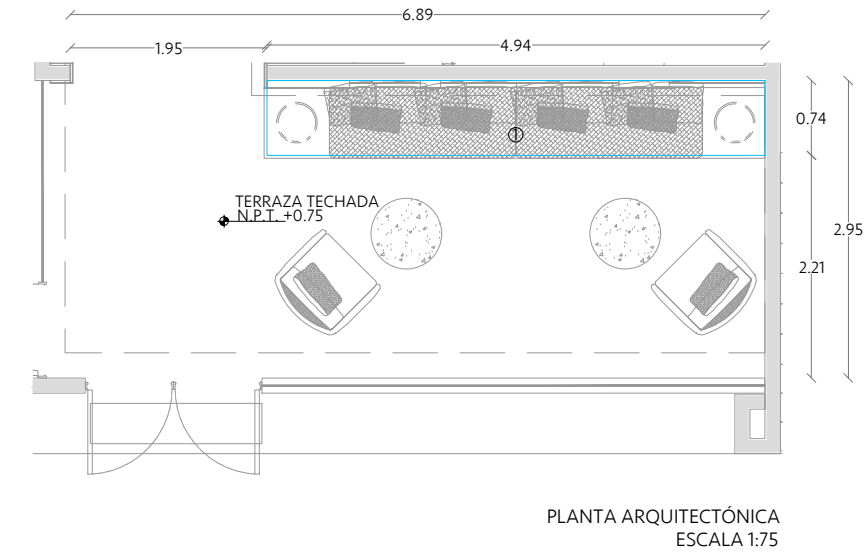

- 1 ESPECIFICACIONES:
Banca
Cantidad: 1 pieza
- Banca de concreto armado anclada a muros posterior y lateral.
- Considerar recubrimiento de madera. Ver plano de carpintería.
- Considerar instalacón de tira led en zoclo. Ver corte 1.




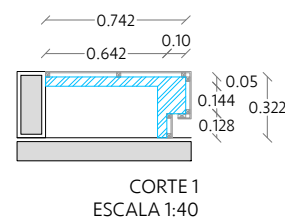




IMAGEN DE REFERENCIA

PLANO DE ALBAÑILERÍA
BAR

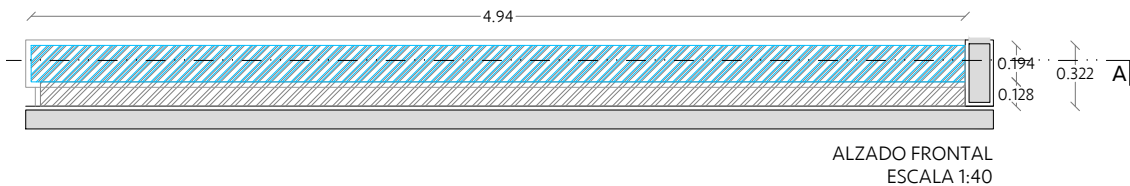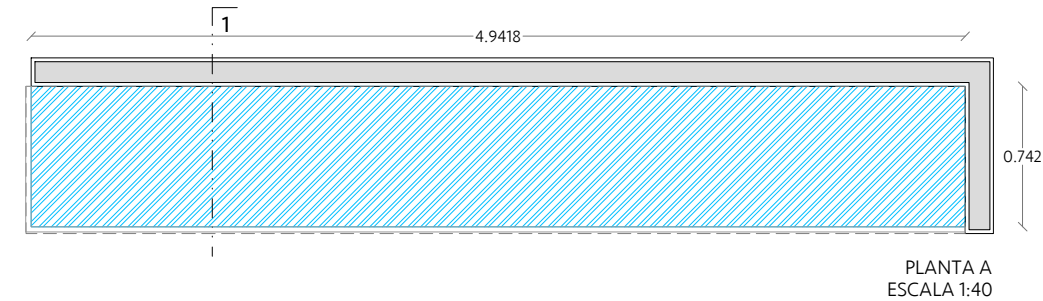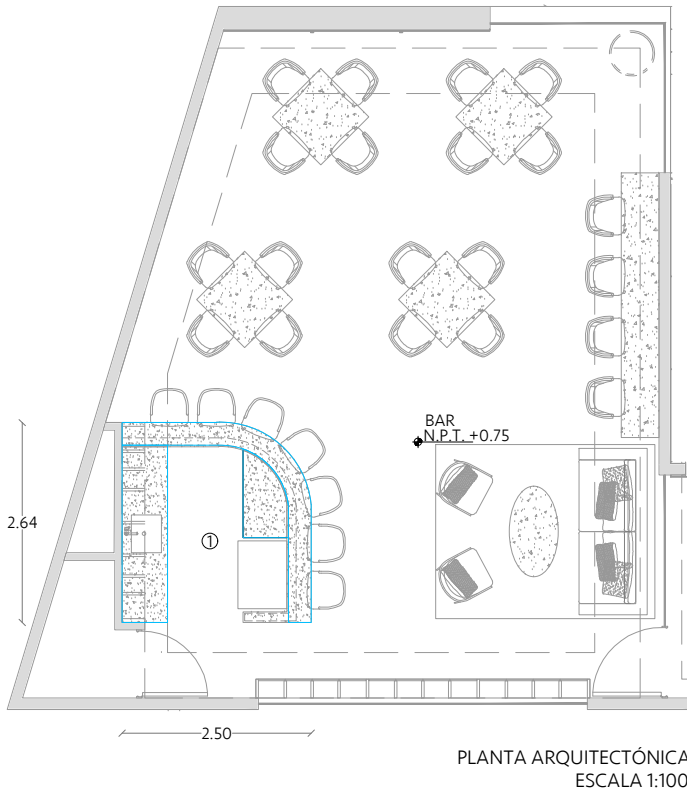

IMÁGENES DE REFERENCIA

- 1 ESPECIFICACIONES:
Meseta + Barra + Zoclo
Cantidad: 1 pieza
- Mesetas de 7cm de espesor, de concreto armado.
- Muretes de block de 10x20x40cm.
- Zoclo de 5cm de espesor, de concreto armado.
- En mesetas, muretes y frente de zoclo considerar recubrimiento de granito, modelo Alabama White, acabado pulido.
- Considerar instalacón de tira Led bajo meseta de barra. Ver cortes.
- Considerar instalacón de mueble de carpintería bajo meseta.
- Considerar instalacón de tarja y monomando.

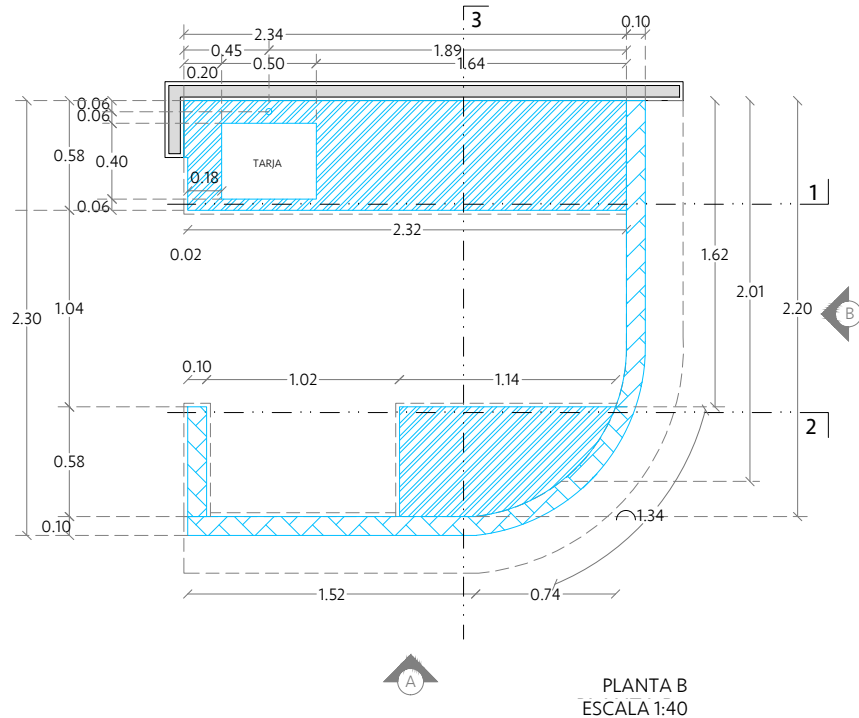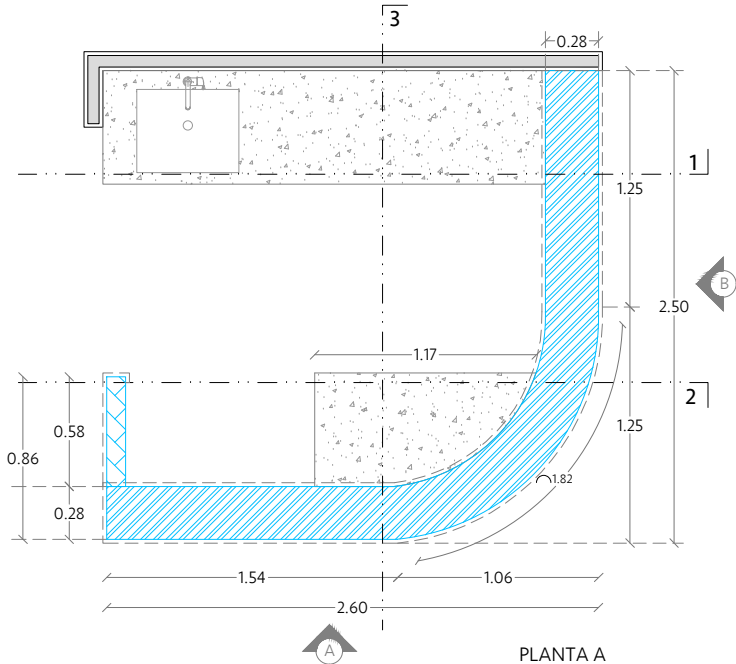

Vau Studio.



PROYECTO

CASA CLUB LUSSO

PROPIETARIO

CORPORATIVO GH

FECHA

DICIEMBRE 2023

UBICACIÓN

MÉRIDA, YUCATÁN

CONTACTO

VAU STUDIO
DIRECCIÓN GENERAL:
L.D.I. ANA PAOLINA VARGAS PÉREZ.

ENCARGADO DE PROYECTO:
L.D.I. VALERIA JIMÉNEZ GIL

CONTACTO:
CORREO: contacto@vaustudio.mx
CEL: 99 95 75 46 90
TEL: 944 09 67
DIRECC: C. 12A # 291 x 13 y 15.
FRACC. MONTEBELLO, MERIDA, YUCATÁN.

EL CONTENIDO DE ESTE PLANO Y SU INFORMACIÓN ÚNICAMENTE PODRÁ SER UTILIZADO EN EL PROYECTO PARA EL CUAL HA SIDO EDITADO Y NO PODRÁ SER REPRODUCIDO TOTAL O PARCIALMENTE POR MEDIOS MECÁNICOS, ELECTRONICOS, FOTOGRÁFICOS O CUALQUIER OTRO.

NOTAS Y OBSERVACIONES:

TOMAR DIMENSIONES Y MEDIDAS DIRECTAS A LA ESCALA DE ESTE PLANO ES RIESGO UNICO DEL CONTRATISTA, LOS CUALES DEBERAN VERIFICARSE EN LOS PLANOS ARQUITECTONICOS Y EN SU CASO, EN LOS PLANOS DE TRAZO Y EN LAS CONDICIONES PROPIAS DE LA OBRA.

LA CALIDAD DE LOS MATERIALES Y LAS ESPECIFICACIONES CONTENIDAS EN ESTE PLANO, ASI COMO SU PROCEDIMIENTO CONSTRUCTIVO, SON RESPONSABILIDAD DEL FABRICANTE Y DEL CONTRATISTA O DISEÑADOR CORRESPONDIENTE.

CÓDIGO DE PLANO

ALB-01
PLANO DE ALBAÑILERÍA
TERRAZA TECHADA / BAR


ESCALA

ESC: 1:40

SIMBOLOGÍA

- INDICA NIVEL DE PISO TERMINADO
INDICA CAMBIO DE NIVEL
PROYECCIONES

PLANO DE ALBAÑILERÍA
BAR

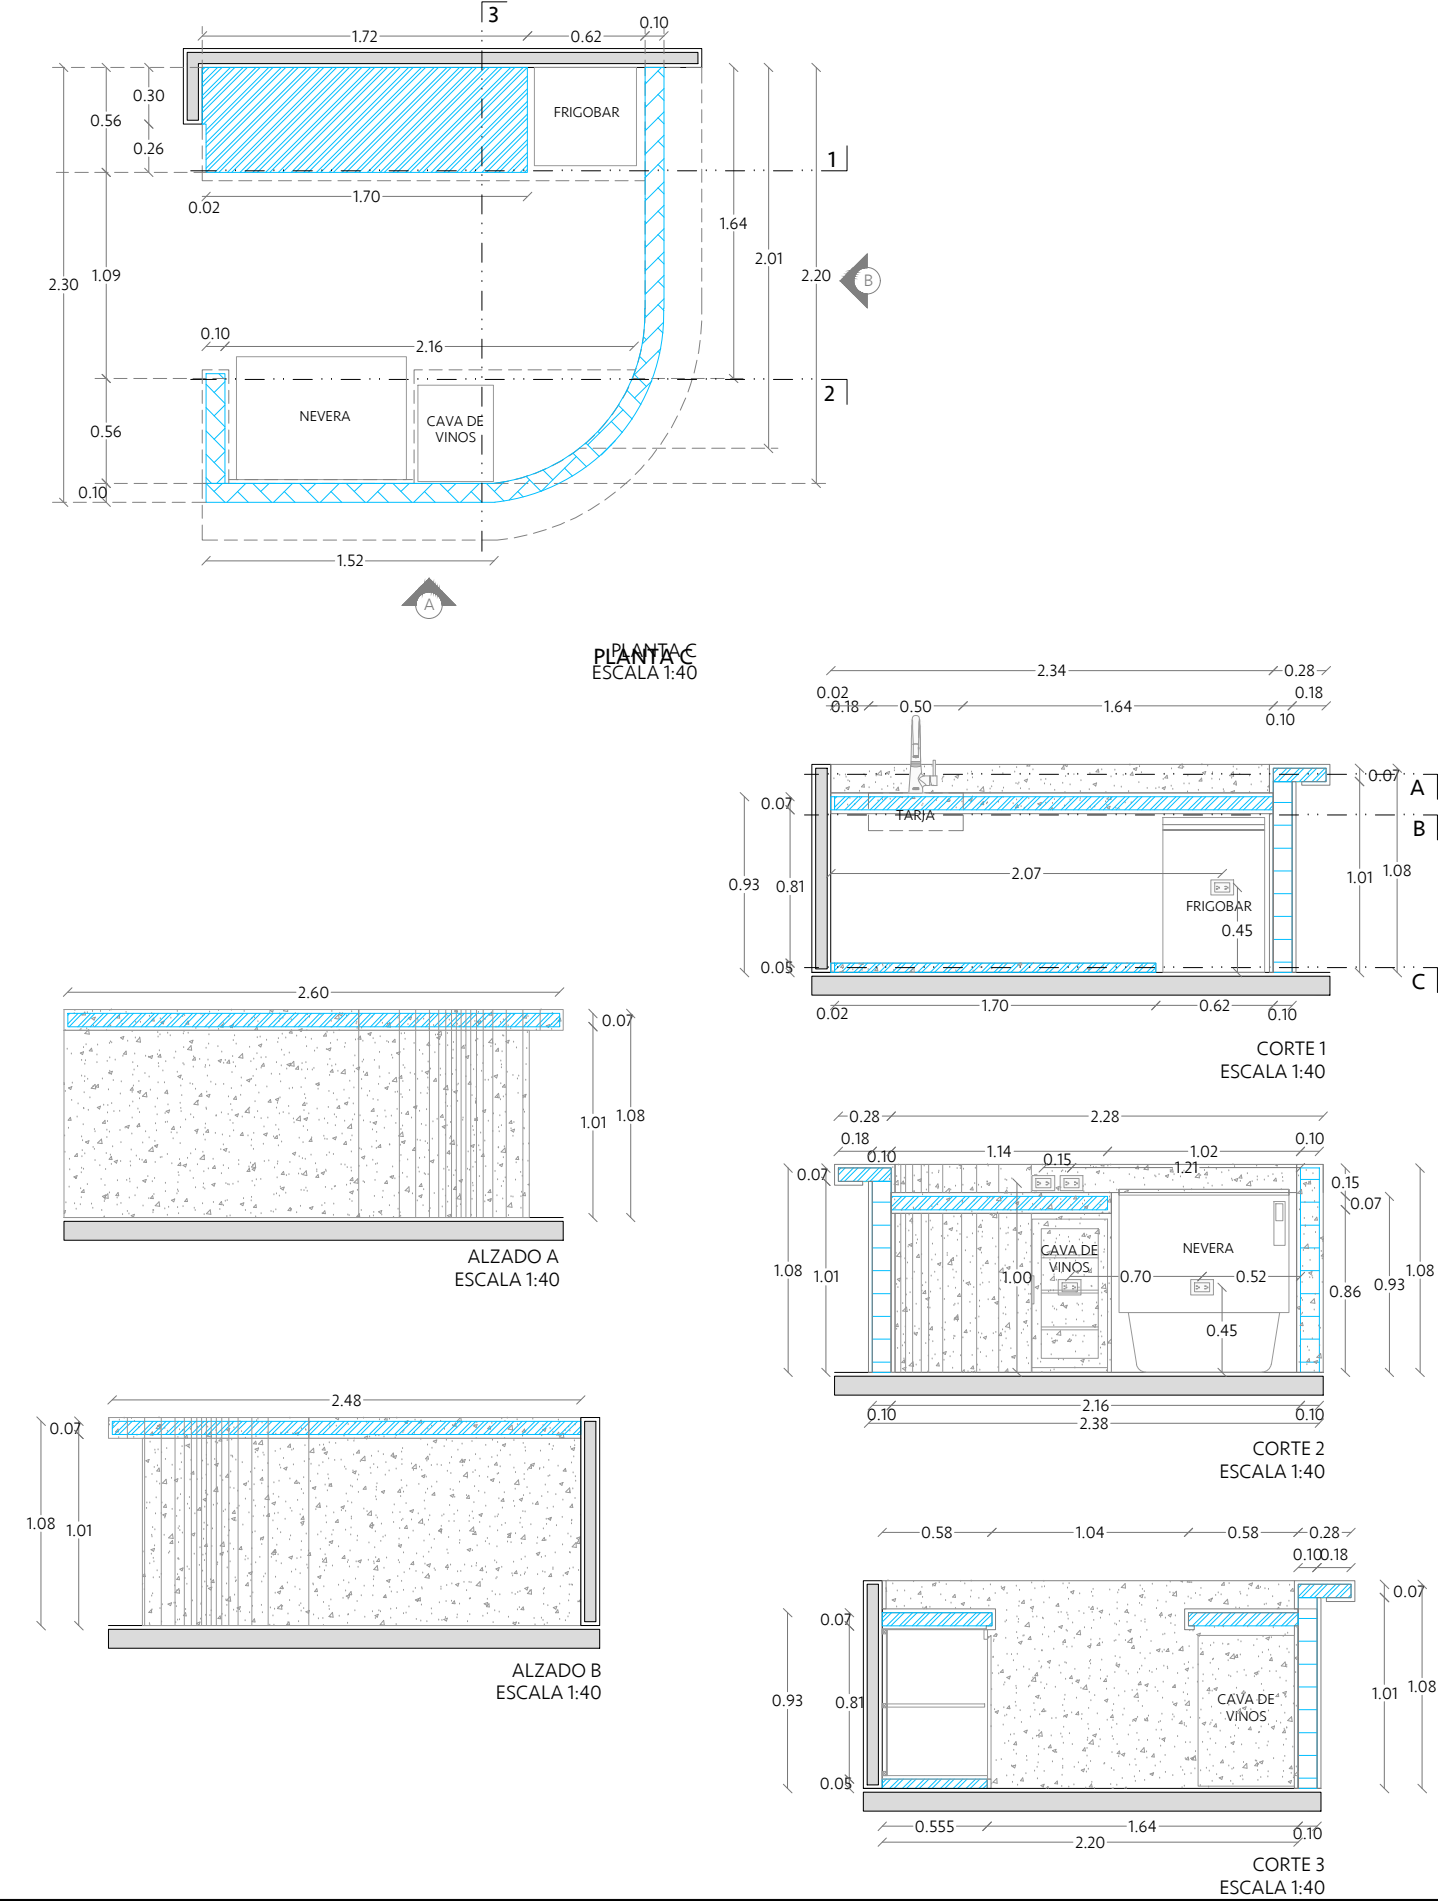

PLANO DE ALBAÑILERÍA
BAÑO MUJERES

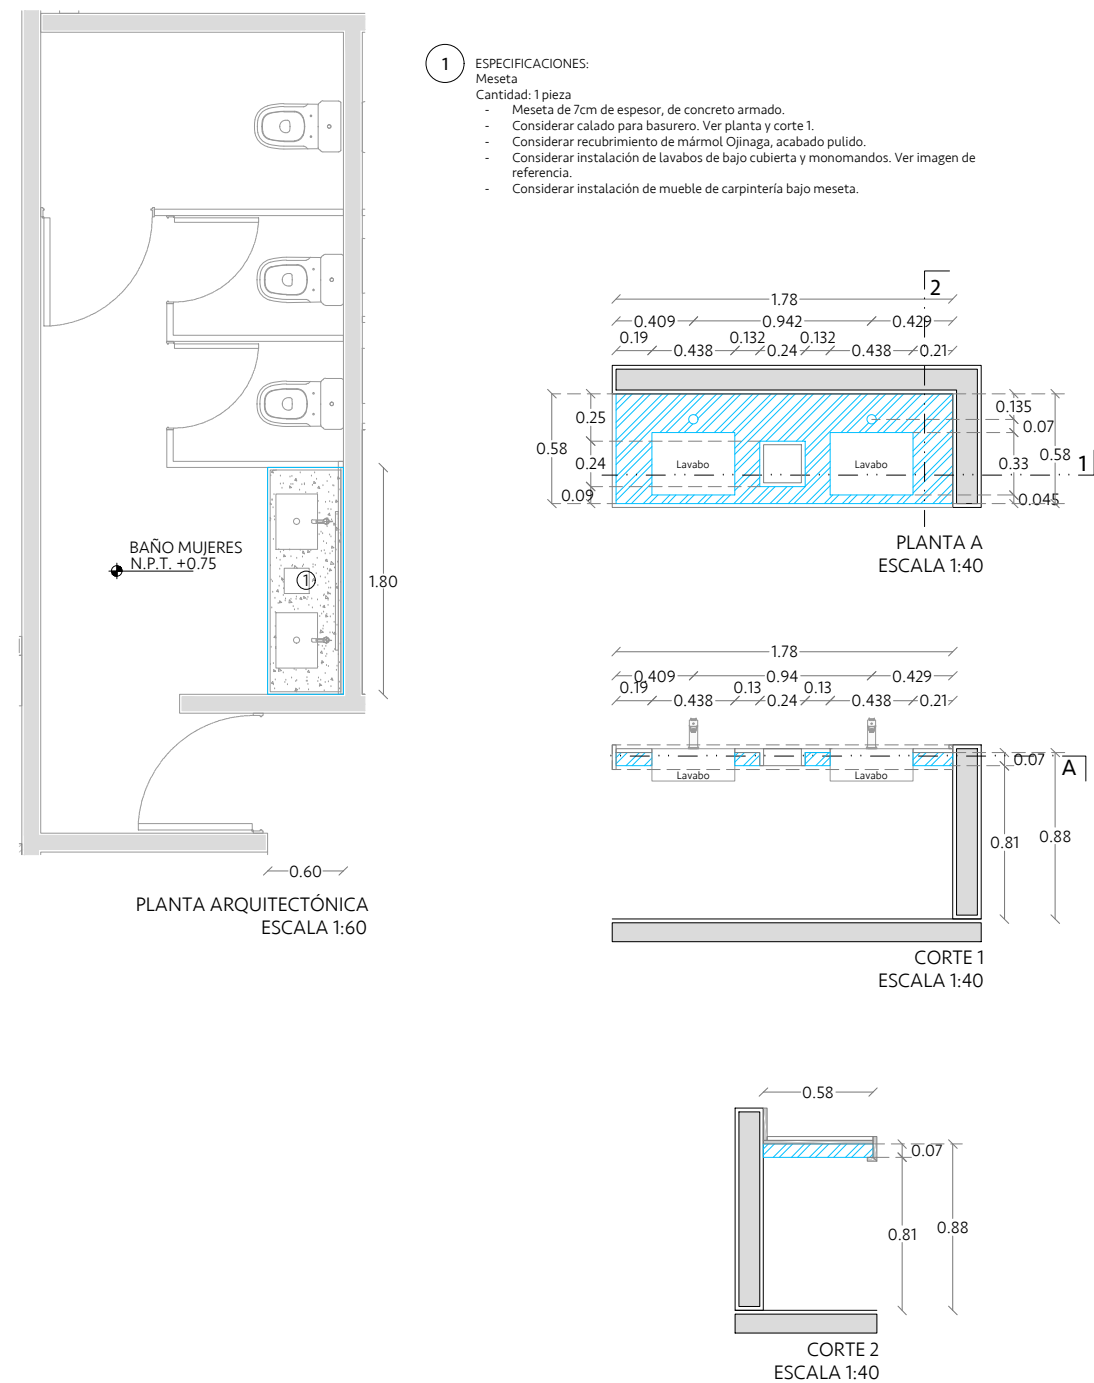


IMAGEN DE REFERENCIA

Vau Studio.

INTERIORISMO
EXPERIENCIAL

PROYECTO

CASA CLUB LUSSO

PROPIETARIO

CORPORATIVO GH

FECHA

DICIEMBRE 2023

UBICACIÓN

MÉRIDA, YUCATÁN

CONTACTO

VAU STUDIO

DIRECCIÓN GENERAL:

L.D.I. ANA PAOLINA VARGAS PÉREZ.

ENCARGADO DE PROYECTO:

L.D.I. VALERIA JIMÉNEZ GIL

CONTACTO:

CORREO: contacto@vaustudio.mx

CEL: 99 95 75 46 90

TEL: 944 09 67

DIRECC: C. 12A # 291 x 13 y 15.

FRACC. MONTEBELLO, MERIDA, YUCATÁN.

EL CONTENIDO DE ESTE PLANO Y SU INFORMACIÓN ÚNICAMENTE PODRÁ SER UTILIZADO EN EL PROYECTO PARA EL CUAL HA SIDO EDITADO Y NO PODRÁ SER REPRODUCIDO TOTAL O PARCIALMENTE POR MEDIOS MECÁNICOS, ELECTRONICOS, FOTOGRÁFICOS O CUALQUIER OTRO.

NOTAS Y OBSERVACIONES:

TOMAR DIMENSIONES Y MEDIDAS DIRECTAS A LA ESCALA DE ESTE PLANO ES RIESGO ÚNICO DEL CONTRATISTA, LOS CUALES DEBERÁN VERIFICARSE EN LOS PLANOS ARQUITECTÓNICOS Y EN SU CASO, EN LOS PLANOS DE TRAZO Y EN LAS CONDICIONES PROPIAS DE LA OBRA.

LA CALIDAD DE LOS MATERIALES Y LAS ESPECIFICACIONES CONTENIDAS EN ESTE PLANO, ASÍ COMO SU PROCEDIMIENTO CONSTRUCTIVO, SON RESPONSABILIDAD DEL FABRICANTE Y DEL CONTRATISTA O DISEÑADOR CORRESPONDIENTE.

CÓDIGO DE PLANO

ALB-02

PLANO DE ALBAÑILERÍA
BAR / BAÑO MUJERES

ESCALA

ESC: 1:40


SIMBOLOGÍA

INDICA NIVEL DE PISO
TERMINADO


INDICA CAMBIO DE NIVEL

PROYECCIONES


PLANO DE ALBAÑILERÍA
BAÑO HOMBRES

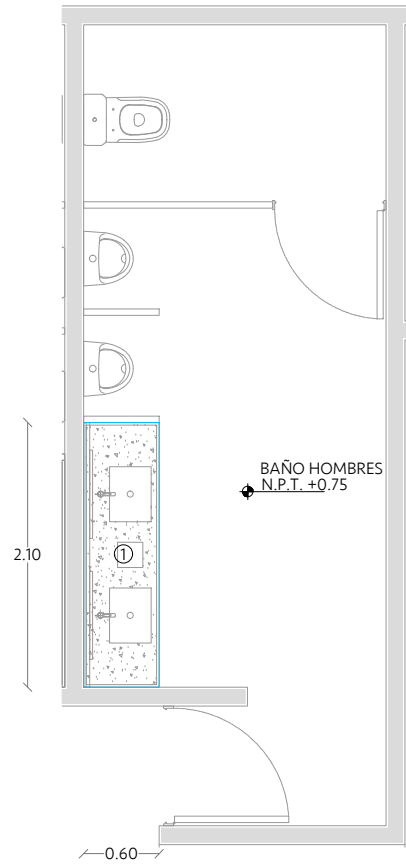


- 1 ESPECIFICACIONES:
Meseta
Cantidad: 1 pieza
- Meseta de 7cm de espesor, de concreto armado.
- Considerar calado para basurero. Ver planta y corte 1.
- Considerar recubrimiento de mármol Ojinaga, acabado pulido.
- Considerar instalación de lavabo de bajo cubierta y monomando. Ver imagen de referencia.
- Considerar instalación de mueble de carpintería bajo meseta.

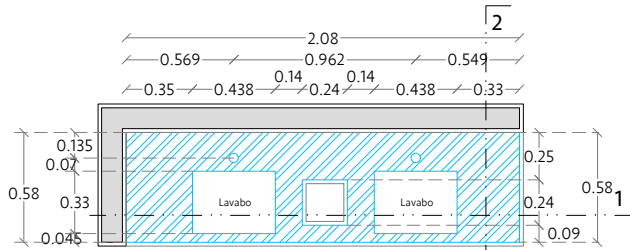

PLANTA A
ESCALA 1:40

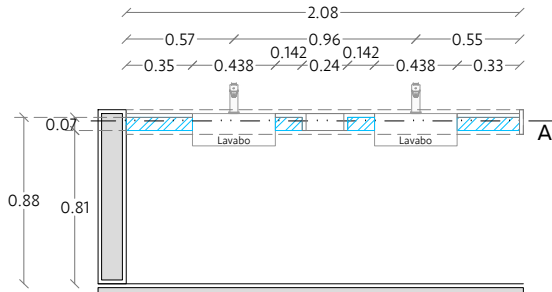

CORTE 1
ESCALA 1:40

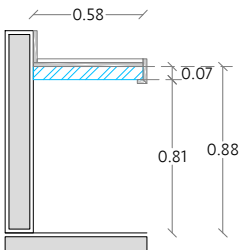


CORTE 2
ESCALA 1:40




IMAGEN DE REFERENCIA

PLANO DE ALBAÑILERÍA
SPA

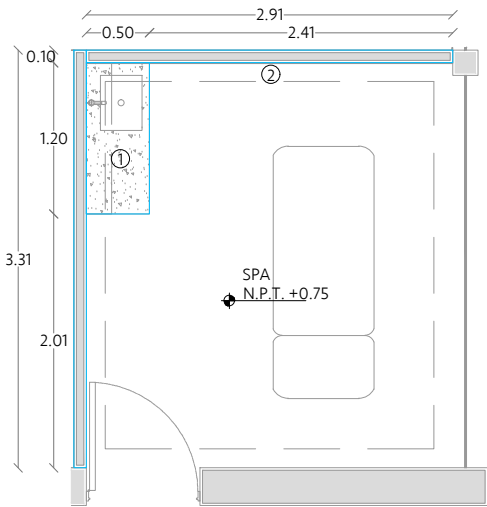


PLANTA ARQUITECTÓNICA
ESCALA 1:60

- 1 ESPECIFICACIONES:
Meseta
Cantidad: 1 pieza
- Meseta de 7cm de espesor, de concreto armado.
- Considerar recubrimiento de mármol Lilac, acabado pulido.
- Considerar instalación de lavabo de bajo cubierta y monomando. Ver imagen de referencia.
- Considerar instalación de mueble de carpintería bajo meseta.

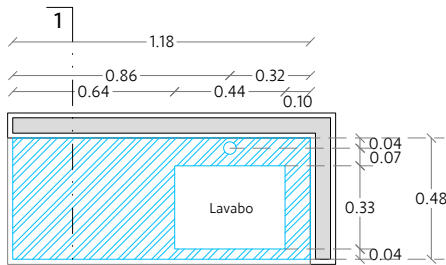


PLANTA A
ESCALA 1:30

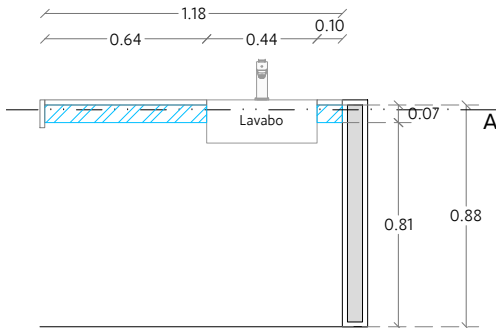

ALZADO FRONTAL
ESCALA 1:30




IMAGEN DE REFERENCIA

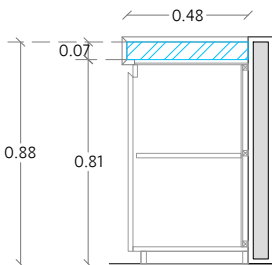

CORTE 1
ESCALA 1:30

- 2 ESPECIFICACIONES:
Muro nuevo de block
Cantidad: 1 pieza c/u
- Muros nuevos de block de 10cm x 20cm x 40cm.
*Rectificar medidas en obra.

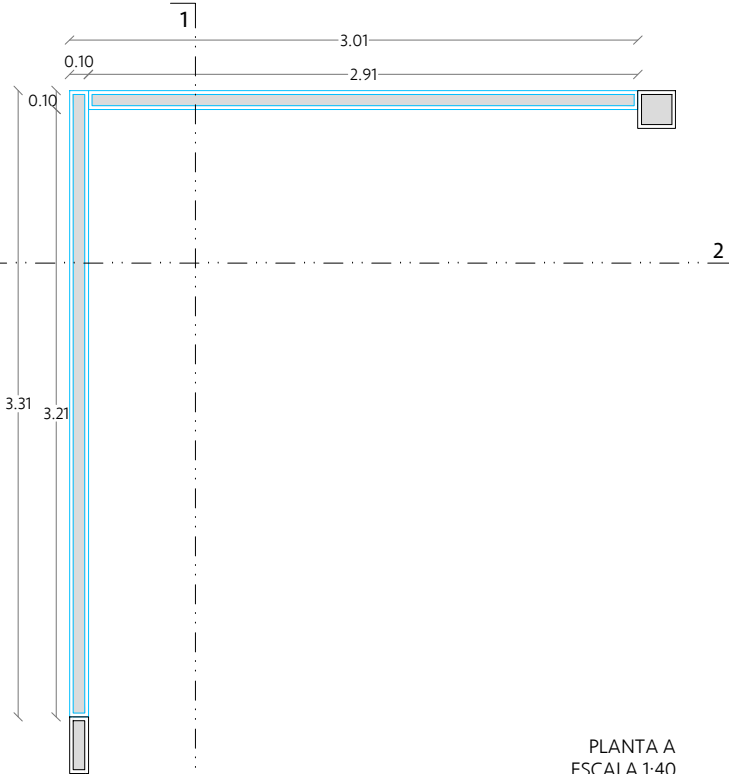

PLANTA A
ESCALA 1:40

Vau Studio.



PROYECTO

CASA CLUB LUSSO

PROPIETARIO

CORPORATIVO GH

FECHA

DICIEMBRE 2023

UBICACIÓN

MÉRIDA, YUCATÁN

CONTACTO

VAU STUDIO
DIRECCIÓN GENERAL:
L.D.I. ANA PAOLINA VARGAS PÉREZ.

ENCARGADO DE PROYECTO:
L.D.I. VALERIA JIMÉNEZ GIL

CONTACTO:
CORREO: contacto@vaustudio.mx
CEL: 99 95 75 46 90
TEL: 944 09 67
DIRECC: C. 12A # 291 x 13 y 15.
FRACC. MONTEBELLO, MERIDA, YUCATÁN.

EL CONTENIDO DE ESTE PLANO Y SU INFORMACIÓN ÚNICAMENTE PODRÁ SER UTILIZADO EN EL PROYECTO PARA EL CUAL HA SIDO EDITADO Y NO PODRÁ SER REPRODUCIDO TOTAL O PARCIALMENTE POR MEDIOS MECÁNICOS, ELECTRONICOS, FOTOGRÁFICOS O CUALQUIER OTRO.

NOTAS Y OBSERVACIONES:

TOMAR DIMENSIONES Y MEDIDAS DIRECTAS A LA ESCALA DE ESTE PLANO ES RIESGO ÚNICO DEL CONTRATISTA, LOS CUALES DEBERÁN VERIFICARSE EN LOS PLANOS ARQUITECTÓNICOS Y EN SU CASO, EN LOS PLANOS DE TRAZO Y EN LAS CONDICIONES PROPIAS DE LA OBRA.

LA CALIDAD DE LOS MATERIALES Y LAS ESPECIFICACIONES CONTENIDAS EN ESTE PLANO, ASÍ COMO SU PROCEDIMIENTO CONSTRUCTIVO, SON RESPONSABILIDAD DEL FABRICANTE Y DEL CONTRATISTA O DISEÑADOR CORRESPONDIENTE.

CÓDIGO DE PLANO

ALB-03
PLANO DE ALBAÑILERÍA
BAÑO HOMBRES - SPA



ESCALA

ESC: 1:40


SIMBOLOGÍA

- INDICA NIVEL DE PISO TERMINADO
INDICA CAMBIO DE NIVEL
PROYECCIONES





PLANO DE ALBAÑILERÍA
BAÑO MUJERES

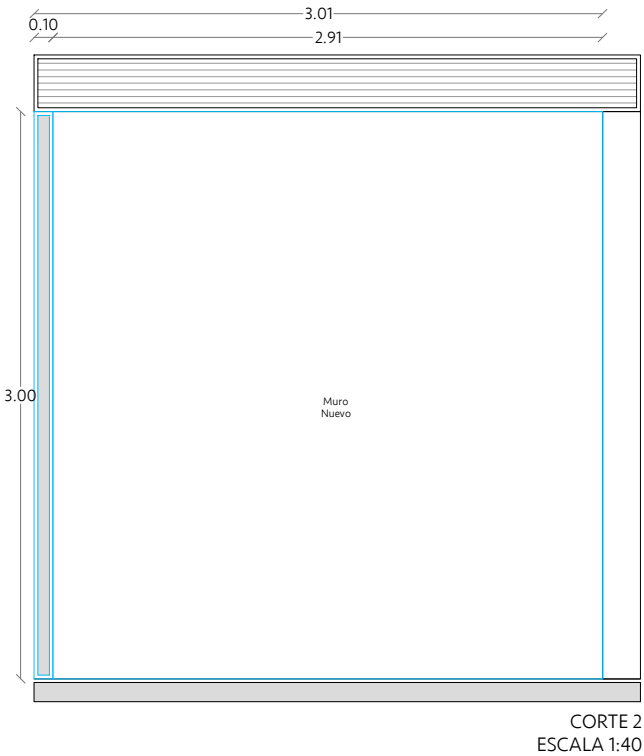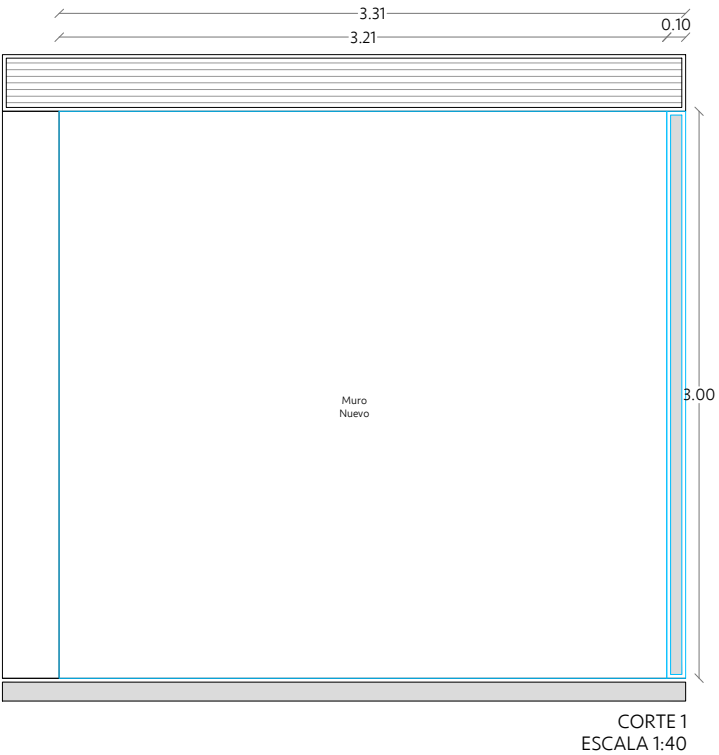






PLANO DE ALBAÑILERÍA
ÁREA GRILL

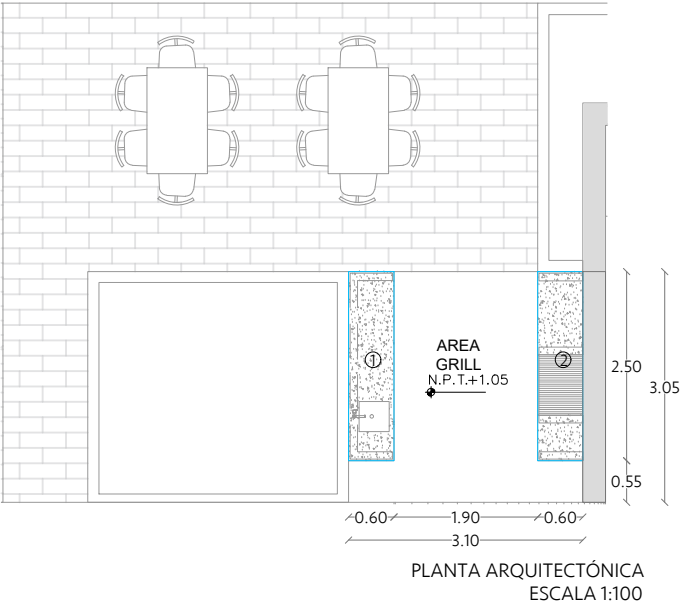

- 1 ESPECIFICACIONES:
Barra + Zoclo
Cantidad: 1 pieza
- Meseta de 7cm de espesor, de concreto armado.
 - Muretes de block de 10x20x40cm.
 - Zoclo y repisa intermedia de 5cm de espesor, de concreto armado.
 - Considerar recubrimiento de granito, modelo Negro Absoluto, acabado leather.
 - Considerar instalación de tarja y monomando.
 - Considerar instalación de puertas de aluminio tipo louver.

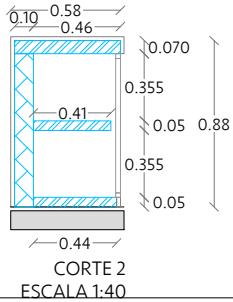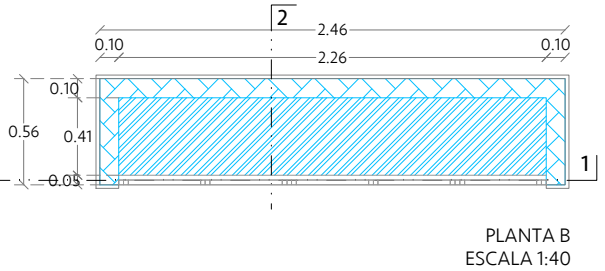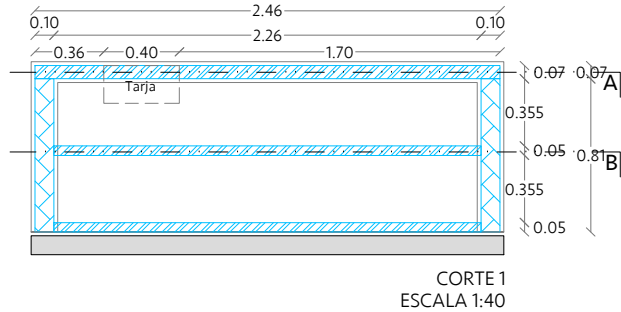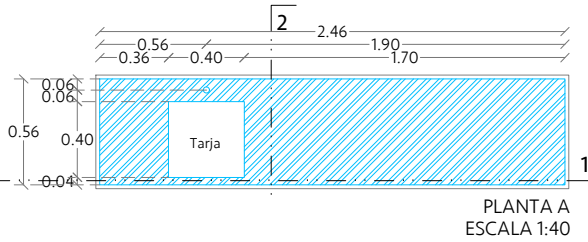

- 2 ESPECIFICACIONES:
Asador
Cantidad: 1 pieza
- Mesetas de 7cm de espesor, de concreto armado.
 - Muretes de block de 10x20x40cm.
 - Zoclo de 5cm de espesor, de concreto armado.
 - Considerar recubrimiento de granito, modelo Negro Absoluto, acabado leather.
 - Area de asador: Considerar acabado en pintura color negro. Considerar instalación de parrilla de acero inoxidable.
 - Considerar instalación de puertas de aluminio tipo louver.

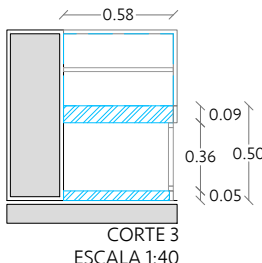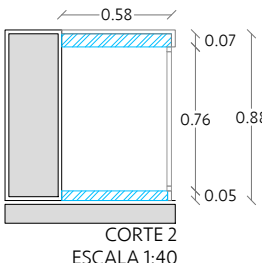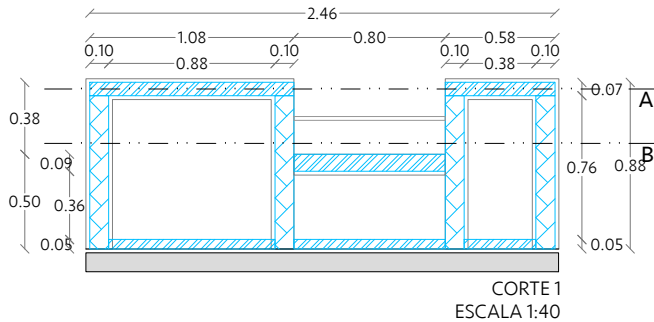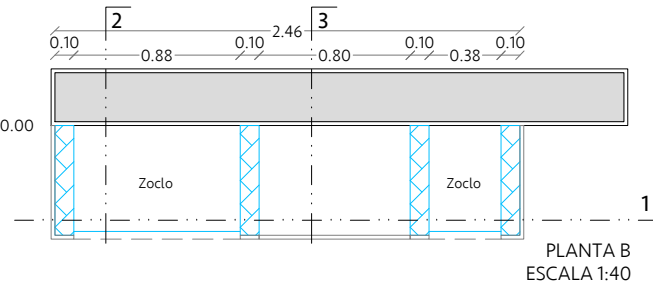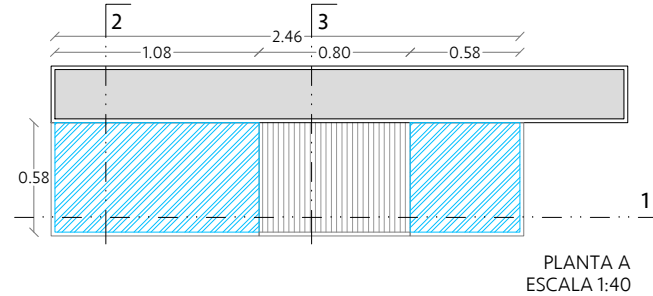

Vau Studio.



PROYECTO

CASA CLUB LUSSO

PROPIETARIO

CORPORATIVO GH

FECHA

DICIEMBRE 2023

UBICACIÓN

MÉRIDA, YUCATÁN

CONTACTO

VAU STUDIO
DIRECCIÓN GENERAL:
L.D.I. ANA PAOLINA VARGAS PÉREZ.

ENCARGADO DE PROYECTO:
L.D.I. VALERIA JIMÉNEZ GIL

CONTACTO:
CORREO: contacto@vaustudio.mx
CEL: 99 95 75 46 90
TEL: 944 09 67
DIRECC: C. 12A # 291 x 13 y 15.
FRACC. MONTEBELLO, MERIDA, YUCATÁN.

EL CONTENIDO DE ESTE PLANO Y SU INFORMACIÓN ÚNICAMENTE PODRÁ SER UTILIZADO EN EL PROYECTO PARA EL CUAL HA SIDO EDITADO Y NO PODRÁ SER REPRODUCIDO TOTAL O PARCIALMENTE POR MEDIOS MECÁNICOS, ELECTRONICOS, FOTOGRÁFICOS O CUALQUIER OTRO.

NOTAS Y OBSERVACIONES:

TOMAR DIMENSIONES Y MEDIDAS DIRECTAS A LA ESCALA DE ESTE PLANO ES RIESGO UNICO DEL CONTRATISTA, LOS CUALES DEBERAN VERIFICARSE EN LOS PLANOS ARQUITECTONICOS Y EN SU CASO, EN LOS PLANOS DE TRAZO Y EN LAS CONDICIONES PROPIAS DE LA OBRA.

LA CALIDAD DE LOS MATERIALES Y LAS ESPECIFICACIONES CONTENIDAS EN ESTE PLANO, ASI COMO SU PROCEDIMIENTO CONSTRUCTIVO, SON RESPONSABILIDAD DEL FABRICANTE Y DEL CONTRATISTA O DISEÑADOR CORRESPONDIENTE.

CÓDIGO DE PLANO

ALB-04
PLANO DE ALBAÑILERÍA
SPA / ÁREA GRILL

ESCALA

ESC: 1:40

SIMBOLOGÍA

- INDICA NIVEL DE PISO TERMINADO
- INDICA CAMBIO DE NIVEL
- PROYECCIONES

ACABADOS 03



PROYECTO

CASA CLUB LUSSO

PROPIETARIO

CORPORATIVO GH

FECHA

DICIEMBRE 2023

UBICACIÓN

MÉRIDA, YUCATÁN

CONTACTO

VAU STUDIO
DIRECCIÓN GENERAL:
L.D.I. ANA PAOLINA VARGAS PÉREZ.

ENCARGADO DE PROYECTO:
L.D.I. VALERIA JIMÉNEZ GIL

CONTACTO:
CORREO: contacto@vaustudio.mx
CEL: 99 95 75 46 90
TEL: 944 09 67
DIRECC: C. 12A # 291 x 13 y 15.
FRACC. MONTEBELLO, MERIDA, YUCATÁN.

EL CONTENIDO DE ESTE PLANO Y SU INFORMACIÓN ÚNICAMENTE PODRÁ SER UTILIZADO EN EL PROYECTO PARA EL CUAL HA SIDO EDITADO Y NO PODRÁ SER REPRODUCIDO TOTAL O PARCIALMENTE POR MEDIOS MECÁNICOS, ELECTRÓNICOS, FOTOGRÁFICOS O CUALQUIER OTRO.

NOTAS Y OBSERVACIONES:

TOMAR DIMENSIONES Y MEDIDAS DIRECTAS A LA ESCALA DE ESTE PLANO ES RIESGO ÚNICO DEL CONTRATISTA, LOS CUALES DEBERÁN VERIFICARSE EN LOS PLANOS ARQUITECTÓNICOS Y EN SU CASO, EN LOS PLANOS DE TRAZO Y EN LAS CONDICIONES PROPIAS DE LA OBRA.

LA CALIDAD DE LOS MATERIALES Y LAS ESPECIFICACIONES CONTENIDAS EN ESTE PLANO, ASÍ COMO SU PROCEDIMIENTO CONSTRUCTIVO, SON RESPONSABILIDAD DEL FABRICANTE Y DEL CONTRATISTA O DISEÑADOR CORRESPONDIENTE.

CÓDIGO DE PLANO

ACA-01
PLANO DE ACABADOS
TABLA

ESCALA

ESC: 1:50

SIMBOLOGÍA

-  INDICA NIVEL DE PISO
TERMINADO
-  INDICA CAMBIO DE NIVEL
-  PROYECCIONES

TABLA DE ACABADOS

○	PISOS
1	Piso con recubrimiento de mármol Travertino Puebla, acabado pulido. Propuesta arquitectónica.
2	Piso con recubrimiento caucho color negro.
3	Piso con recubrimiento vinílico modelo Praga LC-LVT3-DW3241, marca Tekno Step.

◇	ZOCLOS
1	Zoclo en mármol Travertino Puebla, acabado pulido. Alrura: 10cm. Propuesta arquitectónica.
2	Zoclo en madera mciza de tzalam de 1", acabado poliuretano semimate, color S.M.A. Altura: 10cm.

□	LOSAS
1	Plafón de tablaroca con acabado en yeso y pintura de agua, color blanco, acabado: mate, dos manos. Ver plano de tablaroca.
2	Plafón de tablaroca con acabado en yeso y pintura de agua, color negro, acabado: mate, dos manos. Ver plano de tablaroca.
3	Plafón de tablaroca con recubrimiento de piso vinílico modelo Praga LC-LVT3-DW3241, marca Tekno Step.
4	Losa con acabado en yeso y pintura de agua, color blanco, acabado: mate, dos manos.


△	MUROS
1	Muro con acabado en pintura de agua, color Beige Pediment 8702W, marca Osel, acabado: mate, dos manos.
2	Muro con acabado a tres capas: rich, emparche y yeso.
3	Muro con recubrimiento de papel tapiz, Decosimil, colección Moments Plain, modelo 22800 White , referencia: 4453-026F-493D-P.
4	Muro con recubrimiento de papel tapiz, Casamance, colección Bord Du Nil, modelo Méroé, color Noir-Méroé, referencia: 76172650.
5	Muro con recubrimiento de granito Alabama White, acabado pulido. Ver detalle en plano de mármoles y granitos.
6	Muro con acabado en pintura de agua, color Stucco Greige 8693M , marca Osel, acabado: mate, dos manos.
7	Muro con recubrimiento de granito Negro Absoluto, acabado leather. Ver detalle en plano de mármoles y granitos.
8	Muro con acabado en pintura de agua, color blanco, marca Osel, acabado: mate, dos manos.
9	Muro con acabado en pintura de agua, color negro, marca Osel, acabado: mate, dos manos.
10	Muro con recubrimiento de paneles de concreto marca Strng, modelo PM-13, con pigmento en color verde S.M.A. Dimensiones: 37.5x13.5x4cm.

11	Muro con recubrimiento de papel tapiz, Casamance, colección Texture Cérame, modelo Faenza, color Galet, referencia: 76080304.
12	Muro con recubrimiento de paneles de concreto marca Strng, modelo PM-12, con pigmento en color rosa palo S.M.A. Dimensiones: 20x45x5cm.
13	Muro con recubrimiento de papel tapiz, Casamance, colección Delta, modelo Mosaic, color Anthracite, referencia: 74580510.
14	Muro con acabado en pintura de agua, color Silver Sage 8612W, marca Osel, acabado: mate, dos manos.


⬠	MESETAS / BANCAS
1	Meseta de concreto armado con recubrimiento de granito Alabama White, acabado pulido. Ver detalle en plano de mármoles y granitos.
2	Meseta de concreto armado con recubrimiento de mármol Ojinaga, acabado pulido. Ver detalle en plano de mármoles y granitos.
3	Meseta de concreto armado con recubrimiento de mámol Lilac, acabado pulido. Ver detalle en plano de mármoles y granitos.
4	Banca de concreto armado con acabado a 3 capas: rich emparche y yeso.
5	Meseta de concreto armado con recubrimiento de granito Negro Absoluto, acabado leather. Ver detalle en plano de mármoles y granitos.
6	Meseta de concreto armado con acabado en pintura de agua, color negro, a dos manos.

	Cambio de acabado en piso
	Cambio de acabado en muro


PLANO DE ACABADOS
PLANTA BAJA - PLANTA ALTA

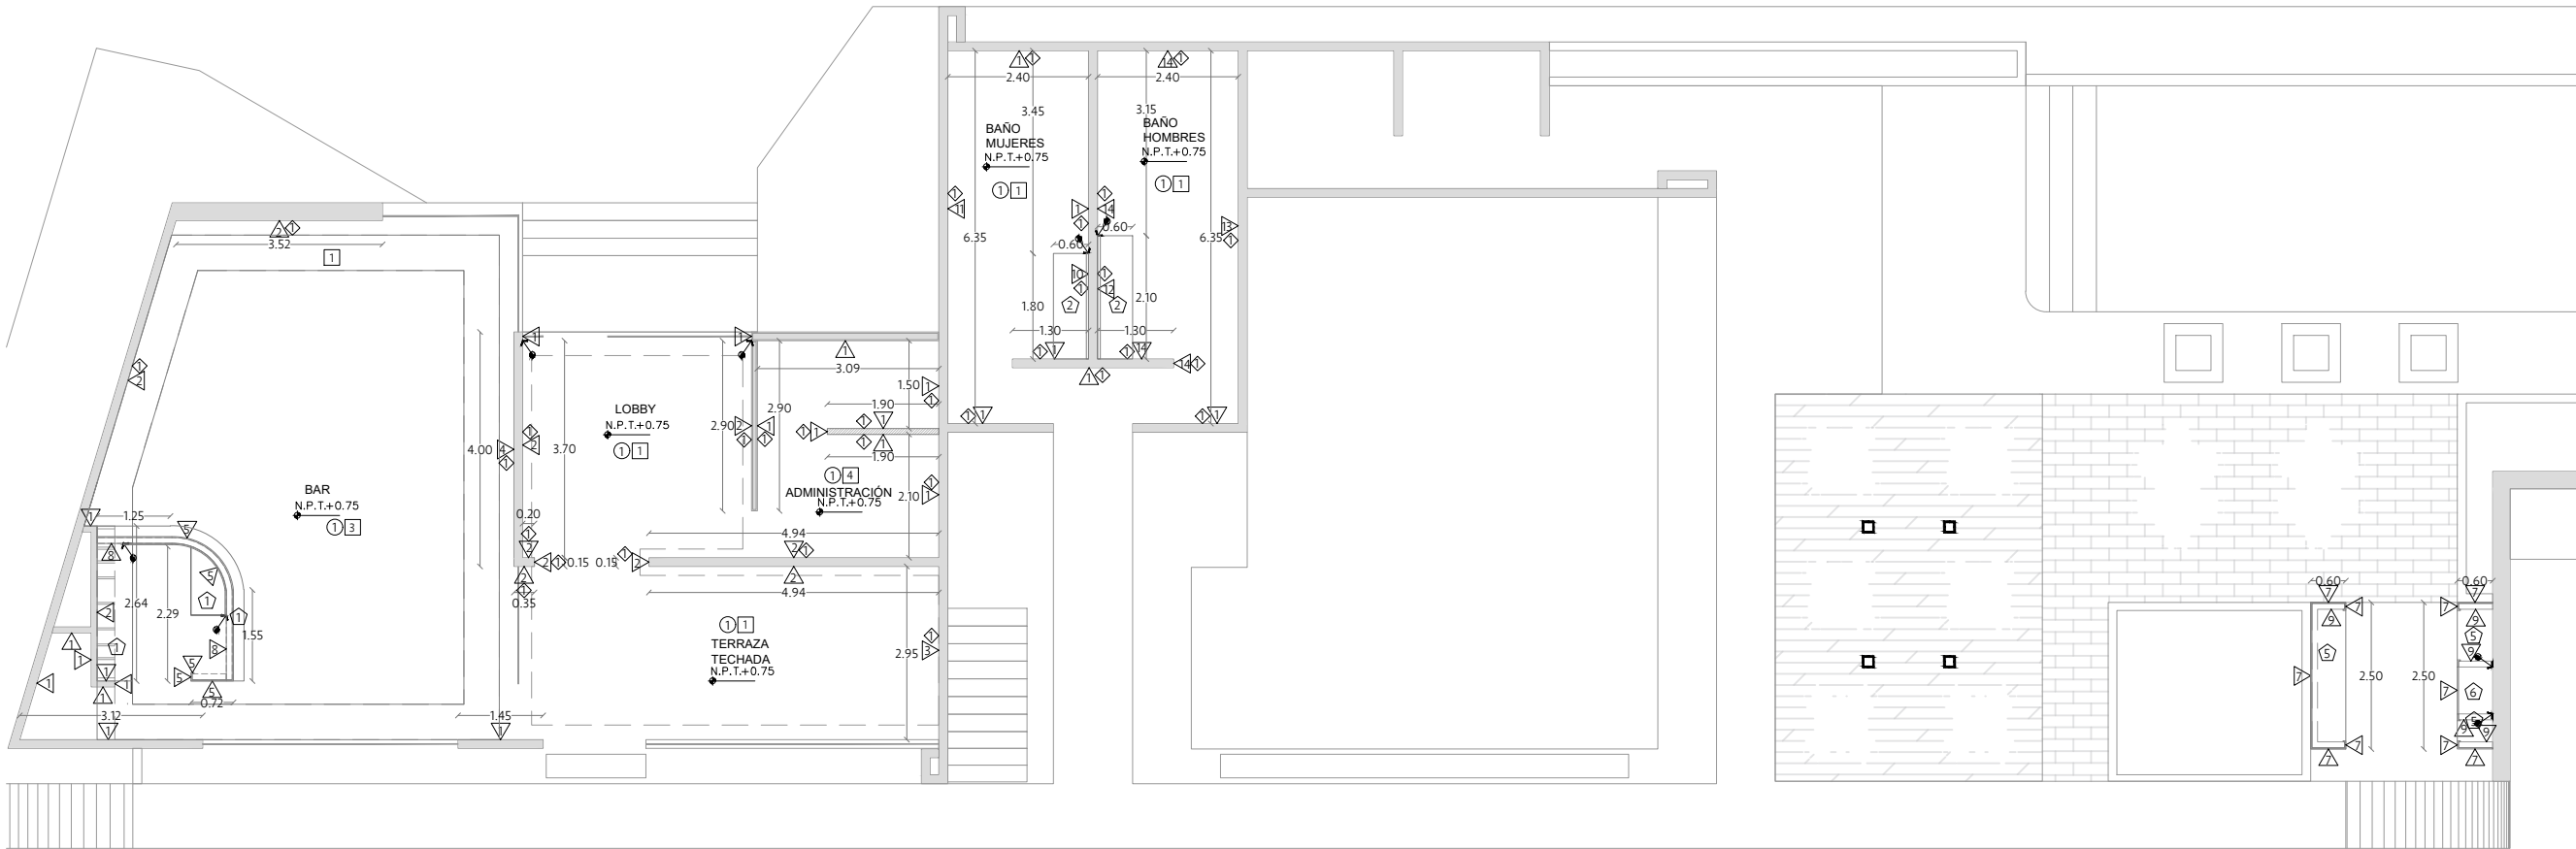


PLANTA ARQUITECTÓNICA - PLANTA BAJA
ESCALA 1:125

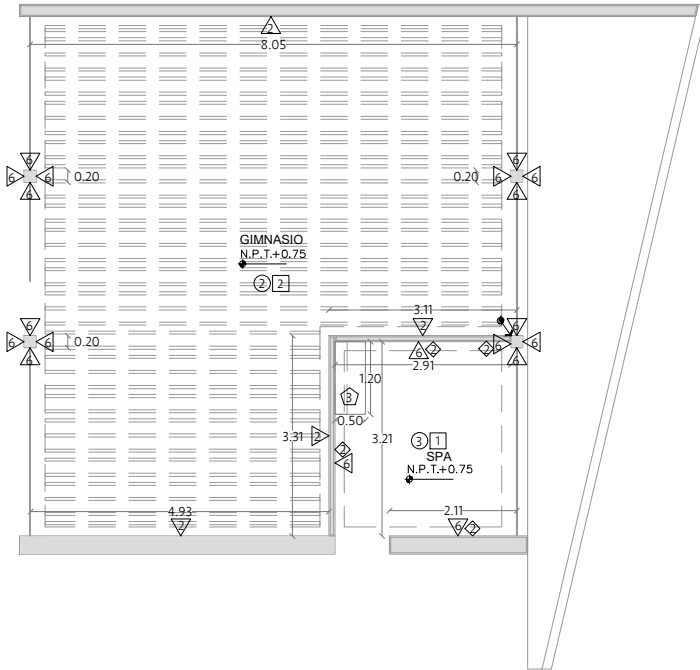

PLANTA ARQUITECTÓNICA - PLANTA BAJA
ESCALA 1:125

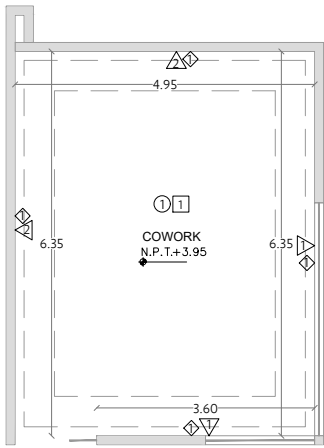

PLANTA ARQUITECTÓNICA - PLANTA ALTA
ESCALA 1:125

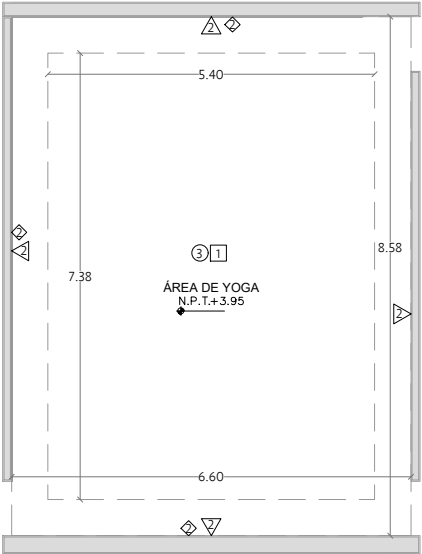

PLANTA ARQUITECTÓNICA - PLANTA ALTA
ESCALA 1:125

PROYECTO

CASA CLUB LUSSO

PROPIETARIO

CORPORATIVO GH

FECHA

DICIEMBRE 2023

UBICACIÓN

MÉRIDA, YUCATÁN

CONTACTO

VAU STUDIO
DIRECCIÓN GENERAL:
L.D.I. ANA PAOLINA VARGAS PÉREZ.

ENCARGADO DE PROYECTO:
L.D.I. VALERIA JIMÉNEZ GIL

CONTACTO:
CORREO: contacto@vaustudio.mx
CEL: 99 95 75 46 90
TEL: 944 09 67
DIRECC: C. 12A # 291 x 13 y 15.
FRACC. MONTEBELLO, MERIDA, YUCATÁN.

EL CONTENIDO DE ESTE PLANO Y SU INFORMACIÓN ÚNICAMENTE PODRÁ SER UTILIZADO EN EL PROYECTO PARA EL CUAL HA SIDO EDITADO Y NO PODRÁ SER REPRODUCIDO TOTAL O PARCIALMENTE POR MEDIOS MECÁNICOS, ELECTRÓNICOS, FOTOGRÁFICOS O CUALQUIER OTRO.

NOTAS Y OBSERVACIONES:

TOMAR DIMENSIONES Y MEDIDAS DIRECTAS A LA ESCALA DE ESTE PLANO ES RIESGO ÚNICO DEL CONTRATISTA, LOS CUALES DEBERÁN VERIFICARSE EN LOS PLANOS ARQUITECTÓNICOS Y EN SU CASO, EN LOS PLANOS DE TRAZO Y EN LAS CONDICIONES PROPIAS DE LA OBRA.

LA CALIDAD DE LOS MATERIALES Y LAS ESPECIFICACIONES CONTENIDAS EN ESTE PLANO, ASÍ COMO SU PROCEDIMIENTO CONSTRUCTIVO, SON RESPONSABILIDAD DEL FABRICANTE Y DEL CONTRATISTA O DISEÑADOR CORRESPONDIENTE.

CÓDIGO DE PLANO

ACA-02
PLANO DE ACABADOS
PLANTA BAJA - PLANTA ALTA

ESCALA

ESC: 1:125


SIMBOLOGÍA

- INDICA NIVEL DE PISO TERMINADO
- INDICA CAMBIO DE NIVEL
- PROYECCIONES


ILUMINACIÓN Y ELÉCTRICO **04**




PLANO DE ILUMINACIÓN
PLANTA BAJA - PLANTA ALTA

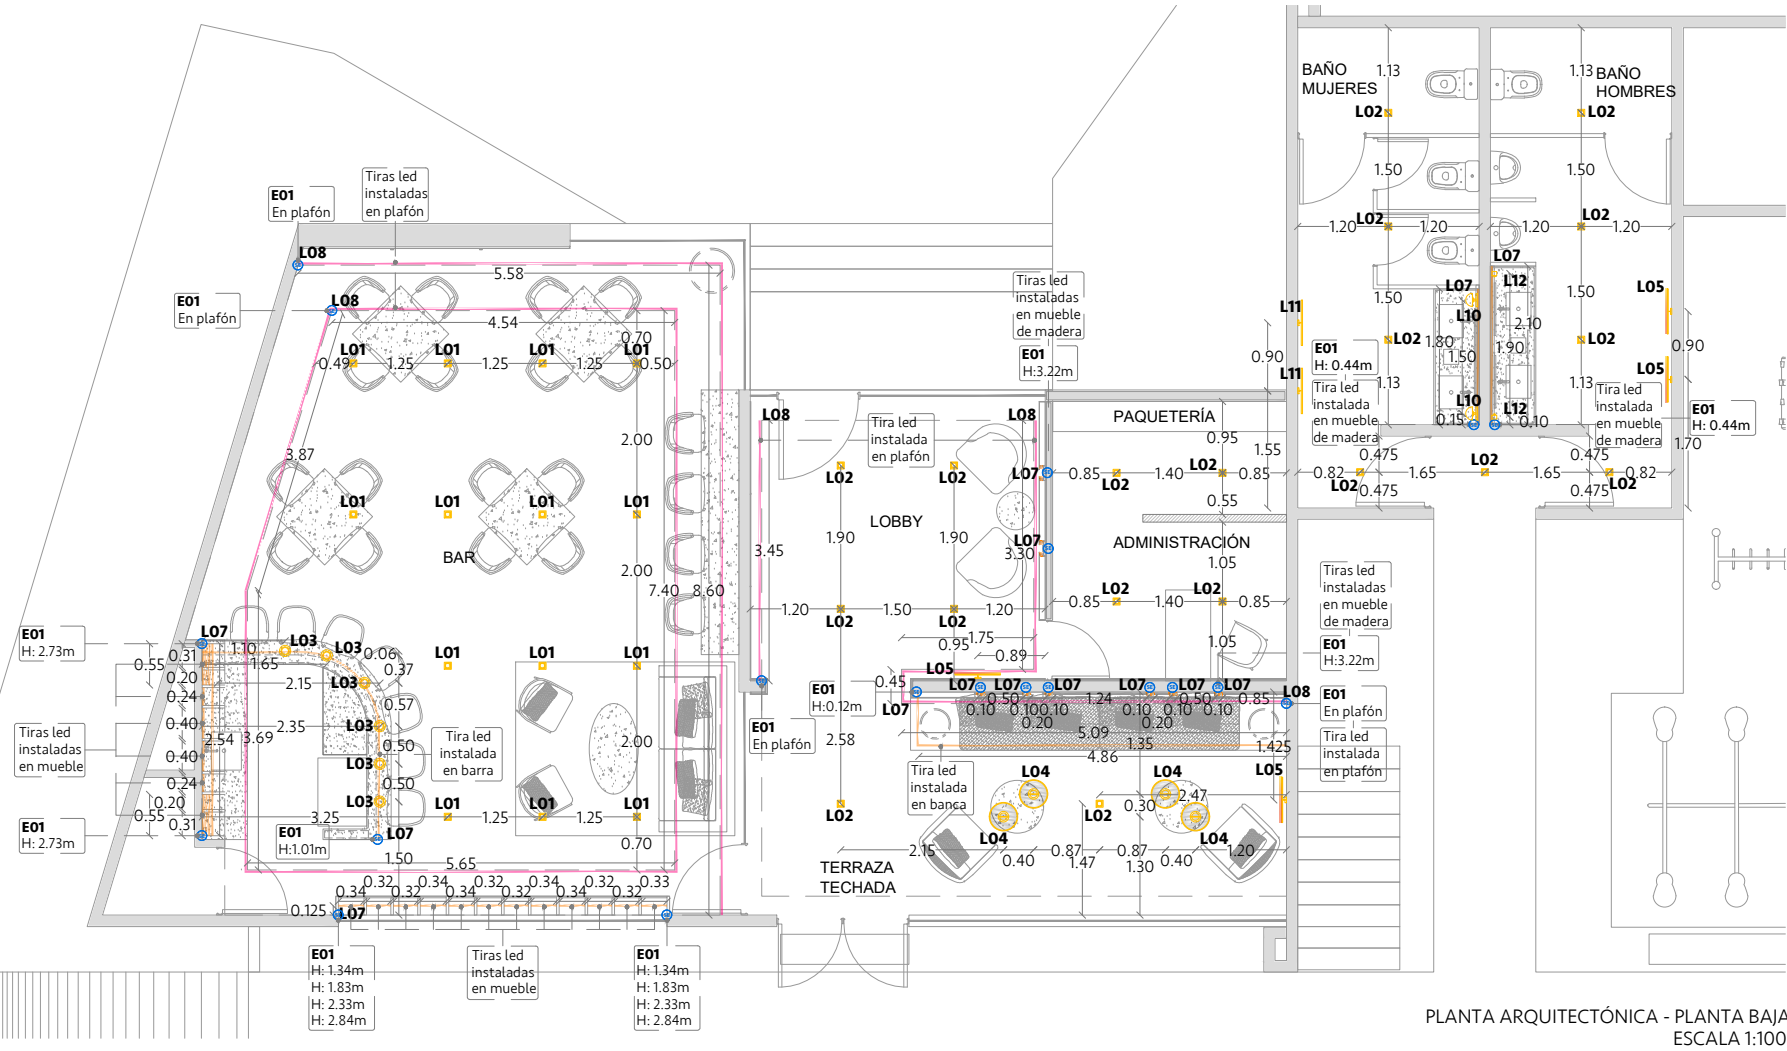


PLANTA ARQUITECTÓNICA - PLANTA BAJA
ESCALA 1:100

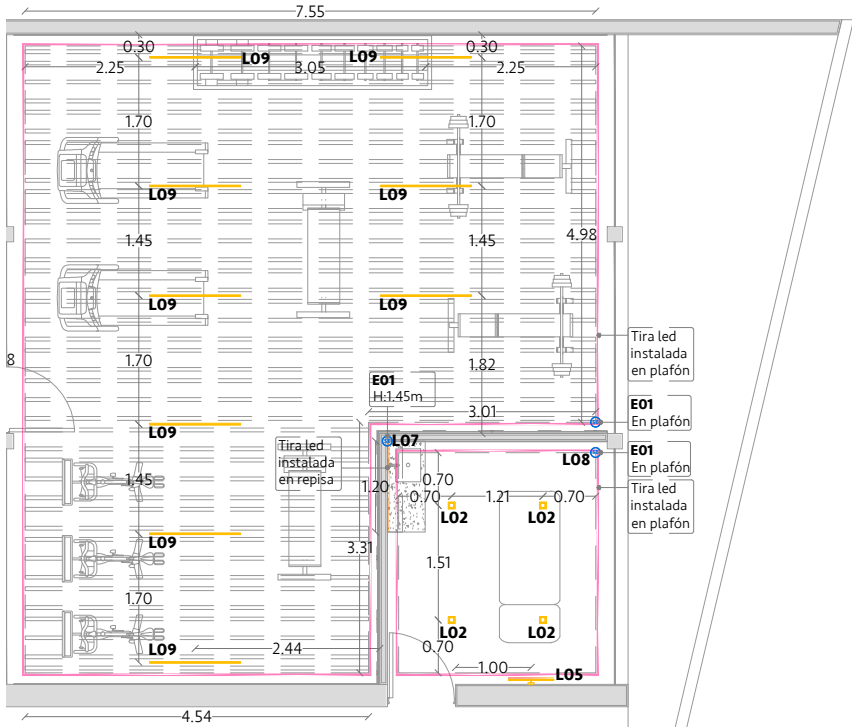

PLANTA ARQUITECTÓNICA - PLANTA BAJA
ESCALA 1:100

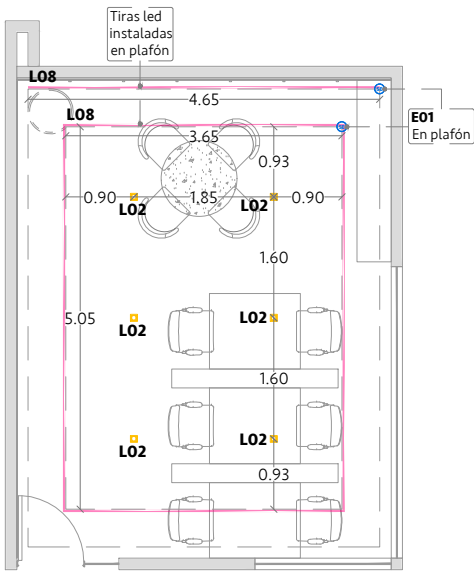

PLANTA ARQUITECTÓNICA - PLANTA ALTA
ESCALA 1:100

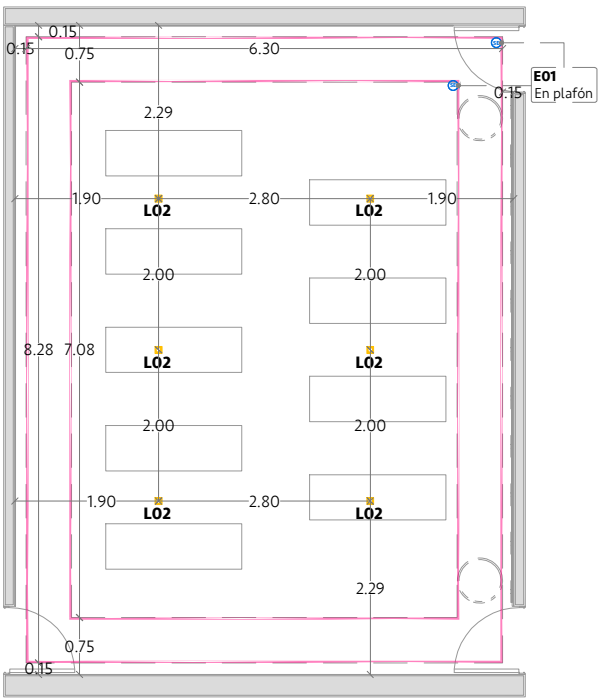

PLANTA ARQUITECTÓNICA - PLANTA ALTA
ESCALA 1:100

TABLA GENERAL DE ILUMINACIÓN							
COD	SIMB.	UBICACIÓN	CANT.	MODELO	DESCRIPCIÓN	IMAGEN	H: PISO A LUMINARIA
L01		-	14 pzas	ILUPCSQ1DIRBE Proveedor: Lightvent	Difusor cuadrado dirigitble, para lámpara dicróica, color negro. Dimensiones : 9.3cm x 9.3cm.		
L02		-	35 pzas	ILUPCSQ1DIRWE Proveedor: Lightvent	Difusor cuadrado dirigitble, para lámpara dicróica, color blanco. Dimensiones : 9.3cm x 9.3cm.		
L03		Bar	6 pzas	AMBRA PENDANT BLACK Proveedor: David Pompa	Luminaria colgante de piedra de cantera color café con negro. Dimensión: 15cm diámetro x 26-200cm.		Instalada a 2.25m de piso a luminaria. Confirmar en alzados.
L04		Terraza Techada	4 pzas	LANCASTER PENDANT PD461101AG Proveedor: Live Bulbo	Luminaria colgante con pantalla de cristal, con estructura en acabado oro avejentado. Dimensión: 38cm diámetro x 35-158cm alto.		Instalada a 2.00m y 2.25m de piso a luminaria. Confirmar en alzados.
L05		-	5 pzas	MAGRITTE BD-FR-8378 Proveedor: Diez Company	Luminaria sobrepuesta en muro, de acero en acabado color negro. Dimensión: 60cm.		Instalada a 2.70m, 2.50m y 2.30m de piso a luminaria. Confirmar en alzados.
L07		-	147 ml	Tira led 5w IP45 Proveedor: Lumínica	Tira de led de 5w por metro/127v/ 3,000°k bco. cálido, ip45. Rollo de 5m.		
L08		-	125 ml	Tira led 8w IP45 Proveedor: Lumínica	Tira de led de 8w por metro/127v/ 3,000°k bco. cálido, ip45. Rollo de 5m.		
L09		Gimnasio	9 pzas	BL FLAT 1200 SERIE III Proveedor: Lightvent	Luminaria para sobrepone de aluminio en acabado color negro. Dimensión: 120cm.		
L10		Baño Mujeres	2 pzas	PENSEÉ W Proveedor: Candela Studio	Luminaria sobrepuesta en muro, de acero acabado dorado con pantalla de cristal soplado. Dimensión: 17.3cm ancho x 15.5cm largo.		Instalada a 1.80m de piso a centro de luminaria. Confirmar en alzados.
L11		Baño Mujeres	2 pzas	MAGRITTE BD-FR-6010 Proveedor: Diez Company	Luminaria sobrepuesta en muro, de acero con acabado en oro viejo. Dimensión: 60cm.		Instalada a 2.30m de piso a luminaria. Confirmar en alzados.
L12		Baño Hombres	2 pzas	GRAFF Q83606-BK Proveedor: Lumínica	Luminaria sobrepuesta en muro, de metal en acabado color negro. Dimensión: 61cm.		Instalada a 1.75m de piso a luminaria. Confirmar en alzados.
E01		-	31 pzas	Salida eléctrica para tira LED *Alturas aproximadas, dejar 30cm de cable en cada salida.			



PROYECTO

CASA CLUB LUSSO

PROPIETARIO

CORPORATIVO GH

FECHA

DICIEMBRE 2023

UBICACIÓN

MÉRIDA, YUCATÁN

CONTACTO

VAU STUDIO
DIRECCIÓN GENERAL:
L.D.I. ANA PAOLINA VARGAS PÉREZ.

ENCARGADO DE PROYECTO:
L.D.I. VALERIA JIMÉNEZ GIL

CONTACTO:
CORREO: contacto@vaustudio.mx
CEL: 99 95 75 46 90
TEL: 944 09 67
DIRECC: C. 12A # 291 x 13 y 15.
FRACC. MONTEBELLO, MERIDA, YUCATÁN.

EL CONTENIDO DE ESTE PLANO Y SU INFORMACIÓN ÚNICAMENTE PODRÁ SER UTILIZADO EN EL PROYECTO PARA EL CUAL HA SIDO EDITADO Y NO PODRÁ SER REPRODUCIDO TOTAL O PARCIALMENTE POR MEDIOS MECÁNICOS, ELECTRONICOS, FOTOGRÁFICOS O CUALQUIER OTRO.

NOTAS Y OBSERVACIONES:
TOMAR DIMENSIONES Y MEDIDAS DIRECTAS A LA ESCALA DE ESTE PLANO ES RIESGO UNICO DEL CONTRATISTA, LOS CUALES DEBERAN VERIFICARSE EN LOS PLANOS ARQUITECTONICOS Y EN SU CASO, EN LOS PLANOS DE TRAZO Y EN LAS CONDICIONES PROPIAS DE LA OBRA.
LA CALIDAD DE LOS MATERIALES Y LAS ESPECIFICACIONES CONTENIDAS EN ESTE PLANO, ASI COMO SU PROCEDIMIENTO CONSTRUCTIVO, SON RESPONSABILIDAD DEL FABRICANTE Y DEL CONTRATISTA O DISEÑADOR CORRESPONDIENTE.

CÓDIGO DE PLANO

ILU-01
PLANO DE ILUMINACIÓN
PLANTA BAJA - PLANTA ALTA

ESCALA

ESC: 1:100

SIMBOLOGÍA

- INDICA NIVEL DE PISO TERMINADO
- INDICA CAMBIO DE NIVEL
- PROYECCIONES

PLANO ELÉCTRICO
PLANTA BAJA - PLANTA ALTA

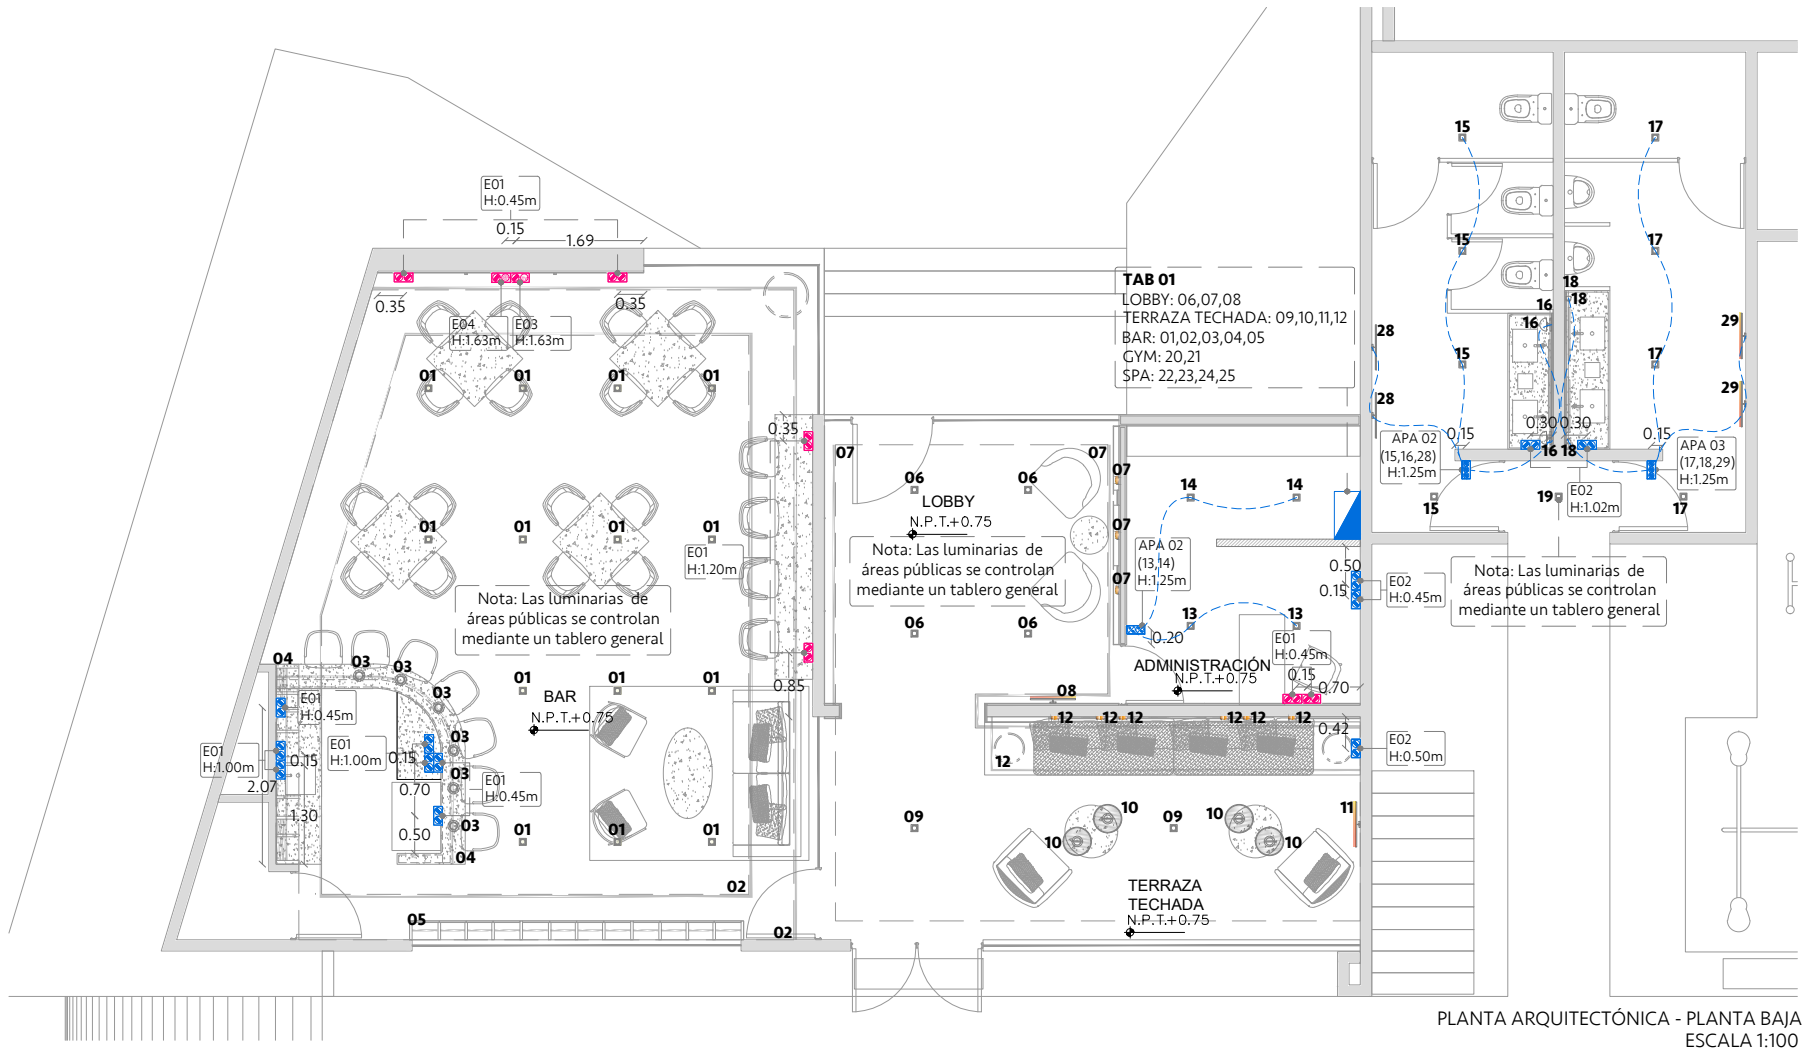


TABLA DE ELÉCTRICOS				
COD	SIMBOLOGÍA	CANT	DESCRIPCIÓN	IMAGEN
E01		14 pzas	Placa 2 módulos color negro, 2 salidas para contacto. Modelos: E92110, E913BK2.	
E02		21 pzas	Placa 2 módulos color blanco, 2 salidas para contacto. Marca Estevez. Modelo: E90110, E913BN2.	
E03		4 pzas	Placa 2 módulos color negro, 1 Salida para contacto+Salida de T.V. Modelos: E92113, E92110, E913BK2.	
E04		4 pzas	Placa 2 módulos color negro, 1 Salida para contacto+Salida de internet. Modelos: E92115, E92110, E913BK2.	
E05		2 pzas	Contacto dúplex de piso, 2P + T de piso titanio, acero inoxidable. Modelo: 32028-TT.	
E06		3 pzas	Multicontactos color negro, 1 Salida para contacto + 4 Salidas Usb + 1 Salida HDMI. Modelo: MCJ2018. Marca Jako.	
E07		2 pzas	Placa dos módulos: 2 salidas para contactos de exterior.	
APA 01		1 pza	Placa con 1 switch sencillo, color blanco. Marca Estevez. Modelo: E90102, E913BN1.	
APA 02		2 pzas	Placa con 2 switch sencillos color blanco. Marca Estevez. Modelo: E90102, E913BN2.	
APA 03		3 pzas	Placa con 3 switch sencillos color blanco. Marca Estevez. Modelo: E90102, E913BN3.	



PROYECTO

CASA CLUB LUSSO

PROPIETARIO

CORPORATIVO GH

FECHA

DICIEMBRE 2023

UBICACIÓN

MÉRIDA, YUCATÁN

CONTACTO

VAU STUDIO

DIRECCIÓN GENERAL:

L.D.I. ANA PAOLINA VARGAS PÉREZ.

ENCARGADO DE PROYECTO:

L.D.I. VALERIA JIMÉNEZ GIL

CONTACTO:

CORREO: contacto@vaustudio.mx

CEL: 99 95 75 46 90

TEL: 944 09 67

DIRECC: C. 12A # 291 x 13 y 15.

FRACC. MONTEBELLO, MERIDA, YUCATÁN.

EL CONTENIDO DE ESTE PLANO Y SU INFORMACIÓN ÚNICAMENTE PODRÁ SER UTILIZADO EN EL PROYECTO PARA EL CUAL HA SIDO EDITADO Y NO PODRÁ SER REPRODUCIDO TOTAL O PARCIALMENTE POR MEDIOS MECÁNICOS, ELECTRÓNICOS, FOTOGRÁFICOS O CUALQUIER OTRO.

NOTAS Y OBSERVACIONES:

TOMAR DIMENSIONES Y MEDIDAS DIRECTAS A LA ESCALA DE ESTE PLANO ES RIESGO ÚNICO DEL CONTRATISTA, LOS CUALES DEBERÁN VERIFICARSE EN LOS PLANOS ARQUITECTÓNICOS Y EN SU CASO, EN LOS PLANOS DE TRAZO Y EN LAS CONDICIONES PROPIAS DE LA OBRA.

LA CALIDAD DE LOS MATERIALES Y LAS ESPECIFICACIONES CONTENIDAS EN ESTE PLANO, ASÍ COMO SU PROCEDIMIENTO CONSTRUCTIVO, SON RESPONSABILIDAD DEL FABRICANTE Y DEL CONTRATISTA O DISEÑADOR CORRESPONDIENTE.

CÓDIGO DE PLANO

ELE-01

PLANO ELÉCTRICO

PLANTA BAJA - PLANTA ALTA

ESCALA




ESC: 1:125

SIMBOLOGÍA

INDICA NIVEL DE PISO TERMINADO

INDICA CAMBIO DE NIVEL


PROYECCIONES

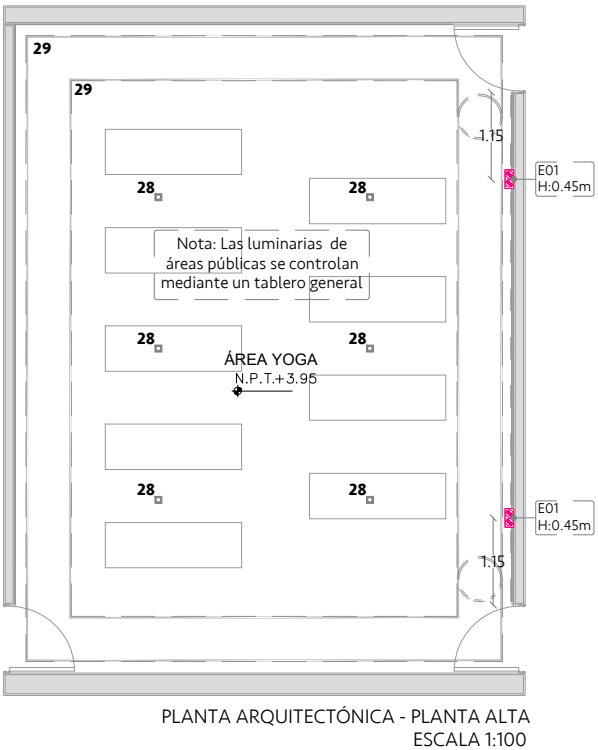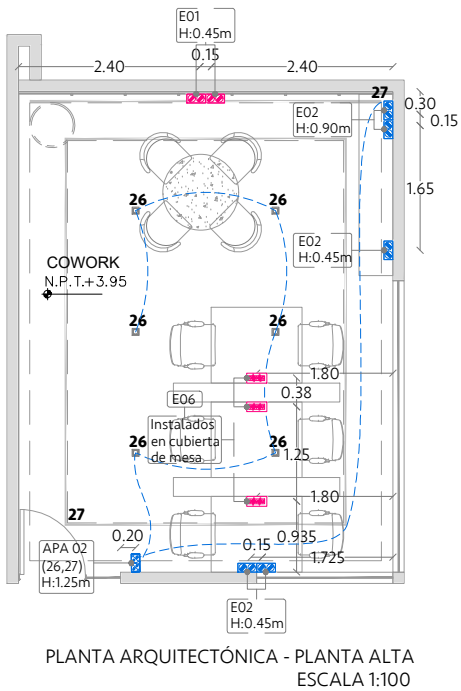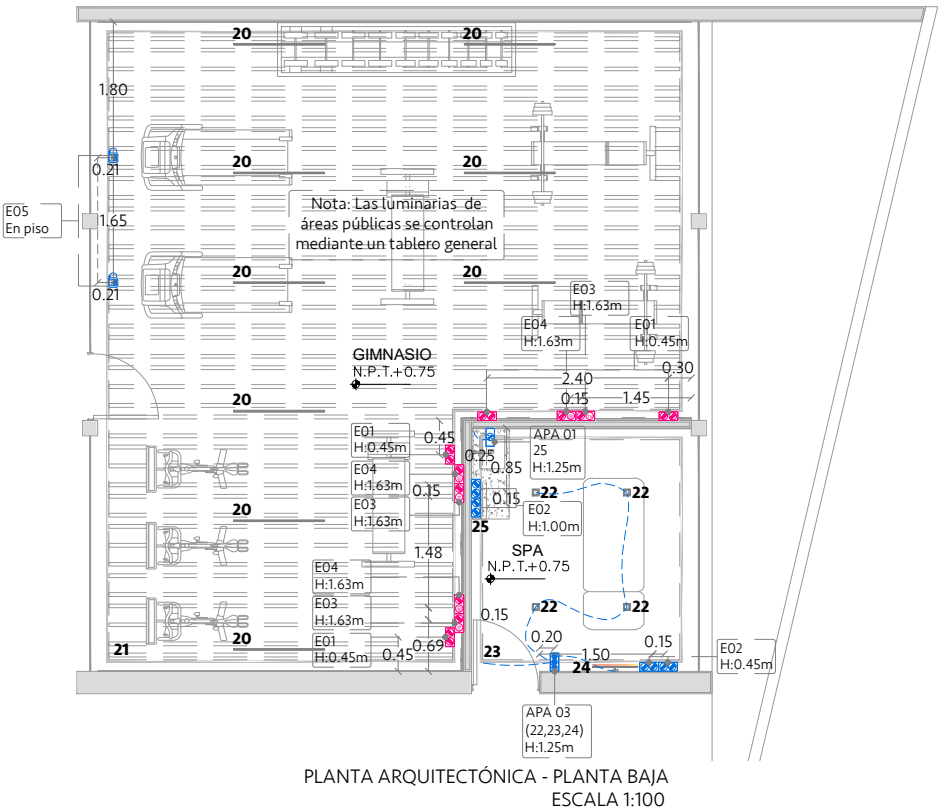

TABLAROCA 05




PLANO DE TABLAROCA
LOBBY / TERRAZA TECHADA / ADMINISTRACIÓN / BAR

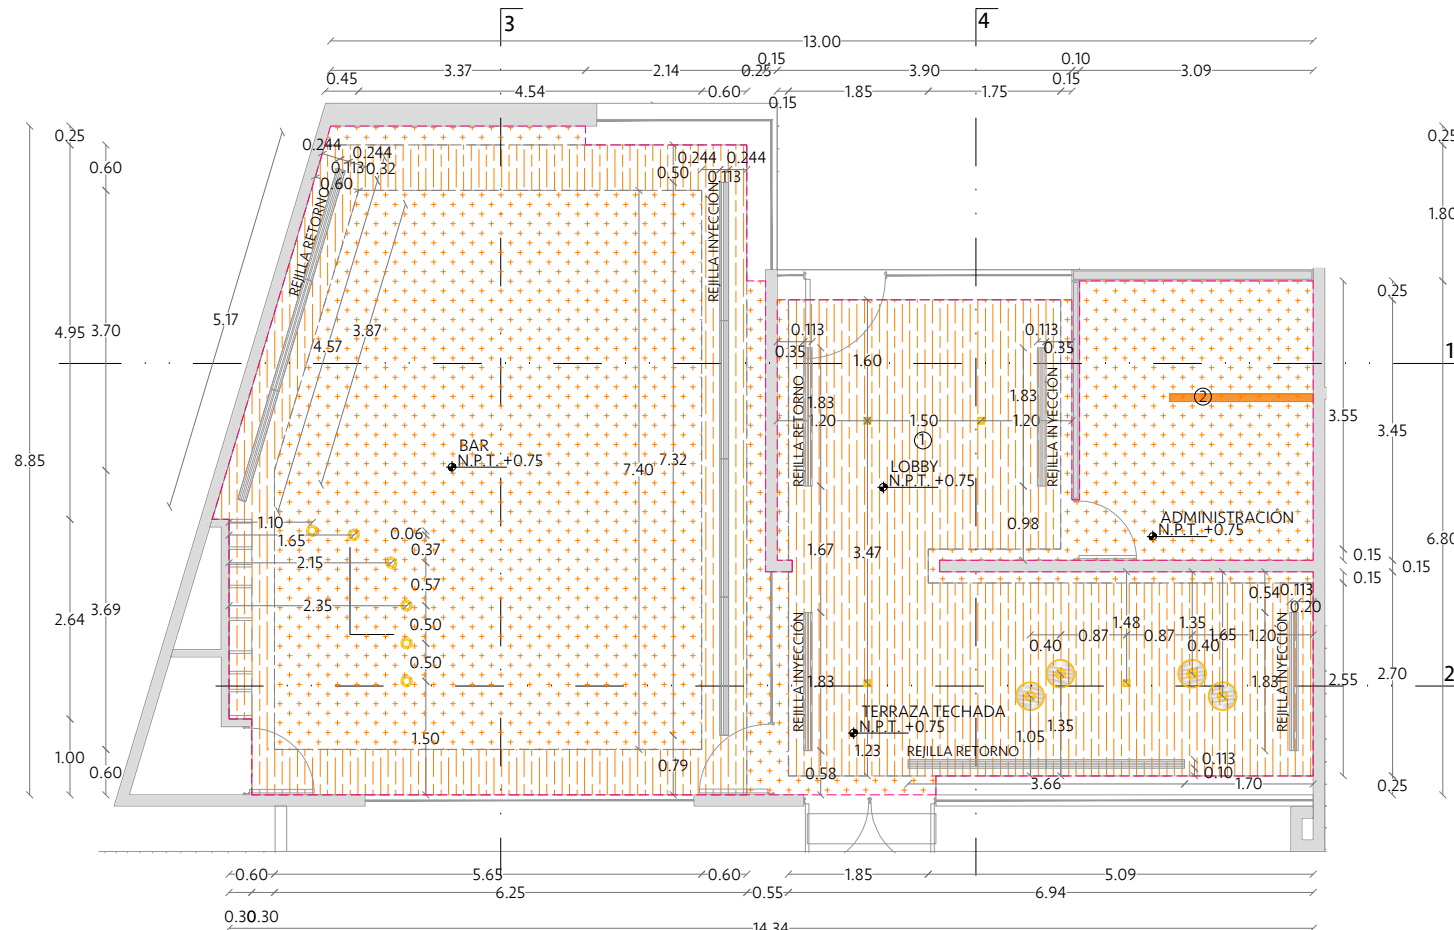

PLANTA ARQUITECTÓNICA
ESCALA 1:100

	SIMBOLOGÍA	DESCRIPCIÓN	M2 UNITARIOS	CANTIDAD	M2 TOTALES
①		Nuevo plafón de tablaroca de 0.012m de grosor. Altura final de piso a falso plafón: 3.37m. Altura final de plafón: 0.43m. Acabado final de yeso y pintura a base de agua color blanco. Considerar instalación de luminarias generales y lámparas colgantes (Ver plano de iluminación).	57.23m2	1	103.88m2
		Nuevo plafón de tablaroca de 0.012m de grosor. Altura final de piso a falso plafón: 3.22m. Altura final de plafón: 0.58m. Acabado final de yeso y pintura a base de agua color blanco. Considerar instalación de tira LED perimetral, luminarias generales y lámparas colgantes (Ver plano de iluminación). Considerar instalación de rejillas de inyección y retorno de Aire Acondicionado.	46.65m2	1	

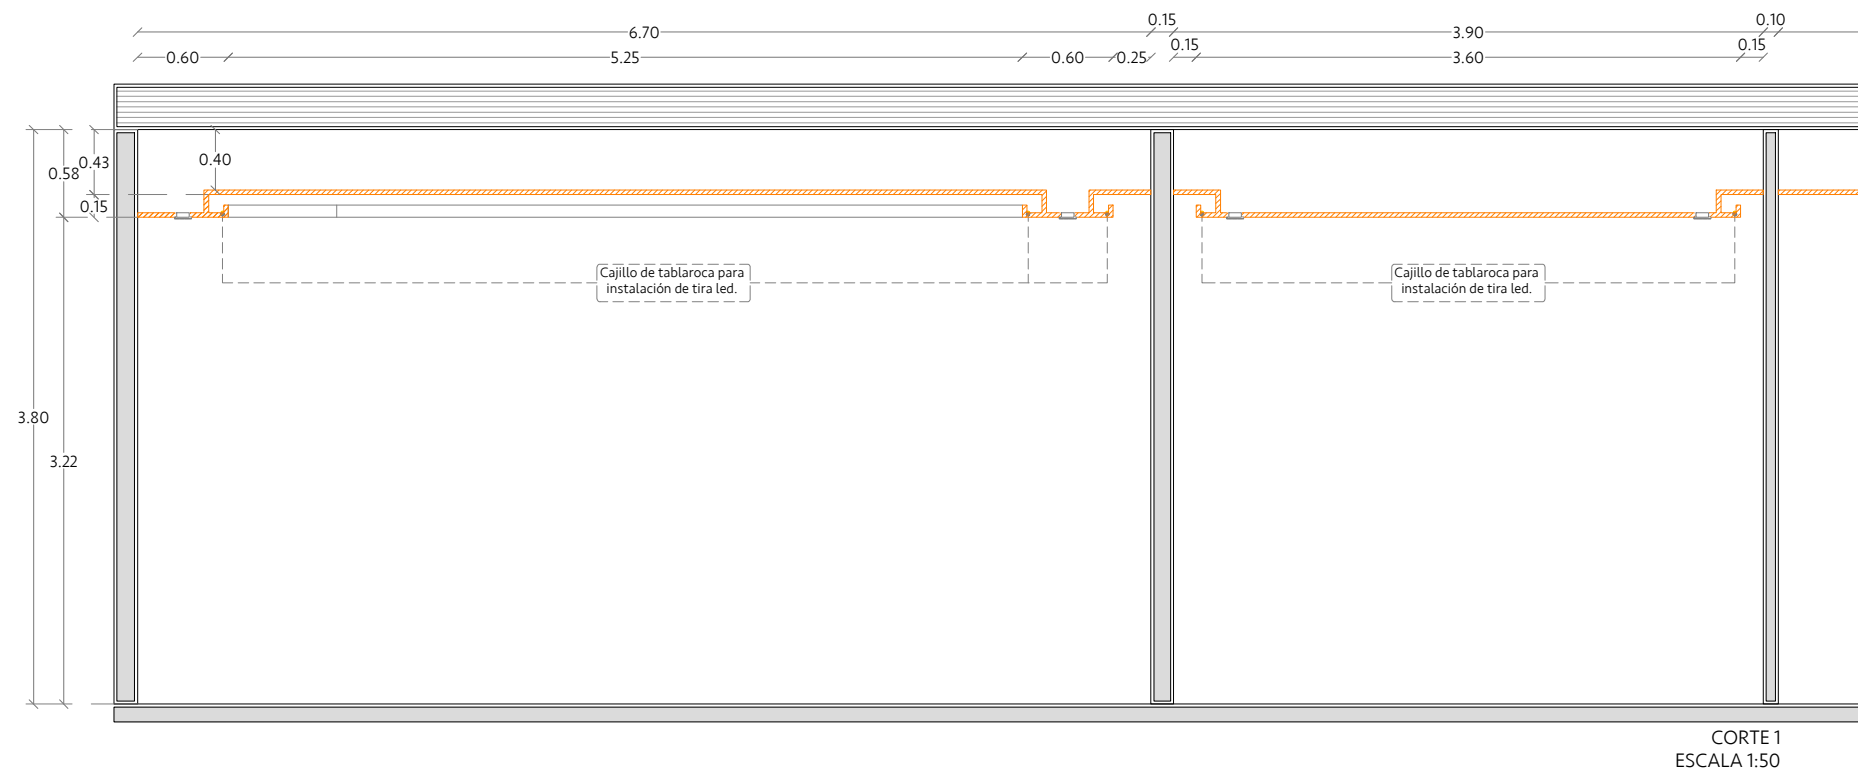

CORTE 1
ESCALA 1:50

Vau Studio.



PROYECTO

CASA CLUB LUSO

PROPIETARIO

CORPORATIVO GH

FECHA

DICIEMBRE 2023

UBICACIÓN

MÉRIDA, YUCATÁN

CONTACTO

VAU STUDIO
DIRECCIÓN GENERAL:
L.D.I. ANA PAOLINA VARGAS PÉREZ.

ENCARGADO DE PROYECTO:
L.D.I. VALERIA JIMÉNEZ GIL

CONTACTO:
CORREO: contacto@vaustudio.mx
CEL: 99 95 75 46 90
TEL: 944 09 67
DIRECC: C. 12A # 291 x 13 y 15.
FRACC. MONTEBELLO, MERIDA, YUCATÁN.

EL CONTENIDO DE ESTE PLANO Y SU INFORMACIÓN ÚNICAMENTE PODRÁ SER UTILIZADO EN EL PROYECTO PARA EL CUAL HA SIDO EDITADO Y NO PODRÁ SER REPRODUCIDO TOTAL O PARCIALMENTE POR MEDIOS MECÁNICOS, ELECTRÓNICOS, FOTOGRÁFICOS O CUALQUIER OTRO.

NOTAS Y OBSERVACIONES:

TOMAR DIMENSIONES Y MEDIDAS DIRECTAS A LA ESCALA DE ESTE PLANO ES RIESGO UNICO DEL CONTRATISTA, LOS CUALES DEBERAN VERIFICARSE EN LOS PLANOS ARQUITECTONICOS Y EN SU CASO, EN LOS PLANOS DE TRAZO Y EN LAS CONDICIONES PROPIAS DE LA OBRA.

LA CALIDAD DE LOS MATERIALES Y LAS
ESPECIFICACIONES CONTENIDAS EN ESTE PLANO,
ASÍ COMO SU PROCEDIMIENTO CONSTRUCTIVO,
SON RESPONSABILIDAD DEL FABRICANTE Y DEL
CONTRATISTA O DISEÑADOR CORRESPONDIENTE.

CÓDIGO DE PLANO

TAB-01
PLANO DE TABLAROCA
LOBBY / TERRAZA TECHADA /
ADMINISTRACIÓN / BAR

ESCALA

ESC: 1:100

SIMBOLOGÍA

INDICA NIVEL DE PISO
TERMINADO

INDICA CAMBIO DE NIVEL



PROYECCIONES

PLANO DE TABLAROCA
LOBBY / TERRAZA TECHADA / ADMINISTRACIÓN / BAR



PROYECTO

CASA CLUB LUSO

PROPIETARIO

CORPORATIVO GH

FECHA

DICIEMBRE 2023

UBICACIÓN

MÉRIDA, YUCATÁN

CONTACTO

VAU STUDIO
DIRECCIÓN GENERAL:
L.D.I. ANA PAOLINA VARGAS PÉREZ.

ENCARGADO DE PROYECTO:
L.D.I. VALERIA JIMÉNEZ GIL

CONTACTO:
CORREO: contacto@vaustudio.mx
CEL: 99 95 75 46 90
TEL: 944 09 67
DIRECC: C. 12A # 291 x 13 y 15.
FRACC. MONTEBELLO, MERIDA, YUCATÁN.

EL CONTENIDO DE ESTE PLANO Y SU INFORMACIÓN ÚNICAMENTE PODRÁ SER UTILIZADO EN EL PROYECTO PARA EL CUAL HA SIDO EDITADO Y NO PODRÁ SER REPRODUCIDO TOTAL O PARCIALMENTE POR MEDIOS MECÁNICOS, ELECTRONICOS, FOTOGRÁFICOS O CUALQUIER OTRO.

NOTAS Y OBSERVACIONES:

TOMAR DIMENSIONES Y MEDIDAS DIRECTAS A LA ESCALA DE ESTE PLANO ES RIESGO UNICO DEL CONTRATISTA, LOS CUALES DEBERAN VERIFICARSE EN LOS PLANOS ARQUITECTONICOS Y EN SU CASO, EN LOS PLANOS DE TRAZO Y EN LAS CONDICIONES PROPIAS DE LA OBRA.

LA CALIDAD DE LOS MATERIALES Y LAS ESPECIFICACIONES CONTENIDAS EN ESTE PLANO, ASI COMO SU PROCEDIMIENTO CONSTRUCTIVO, SON RESPONSABILIDAD DEL FABRICANTE Y DEL CONTRATISTA O DISEÑADOR CORRESPONDIENTE.

CÓDIGO DE PLANO



TAB-02
PLANO DE TABLAROCA
LOBBY / TERRAZA TECHADA /
ADMINISTRACIÓN / BAR

ESCALA

ESC: 1:50

SIMBOLOGÍA

- INDICA NIVEL DE PISO TERMINADO
- INDICA CAMBIO DE NIVEL
- PROYECCIONES

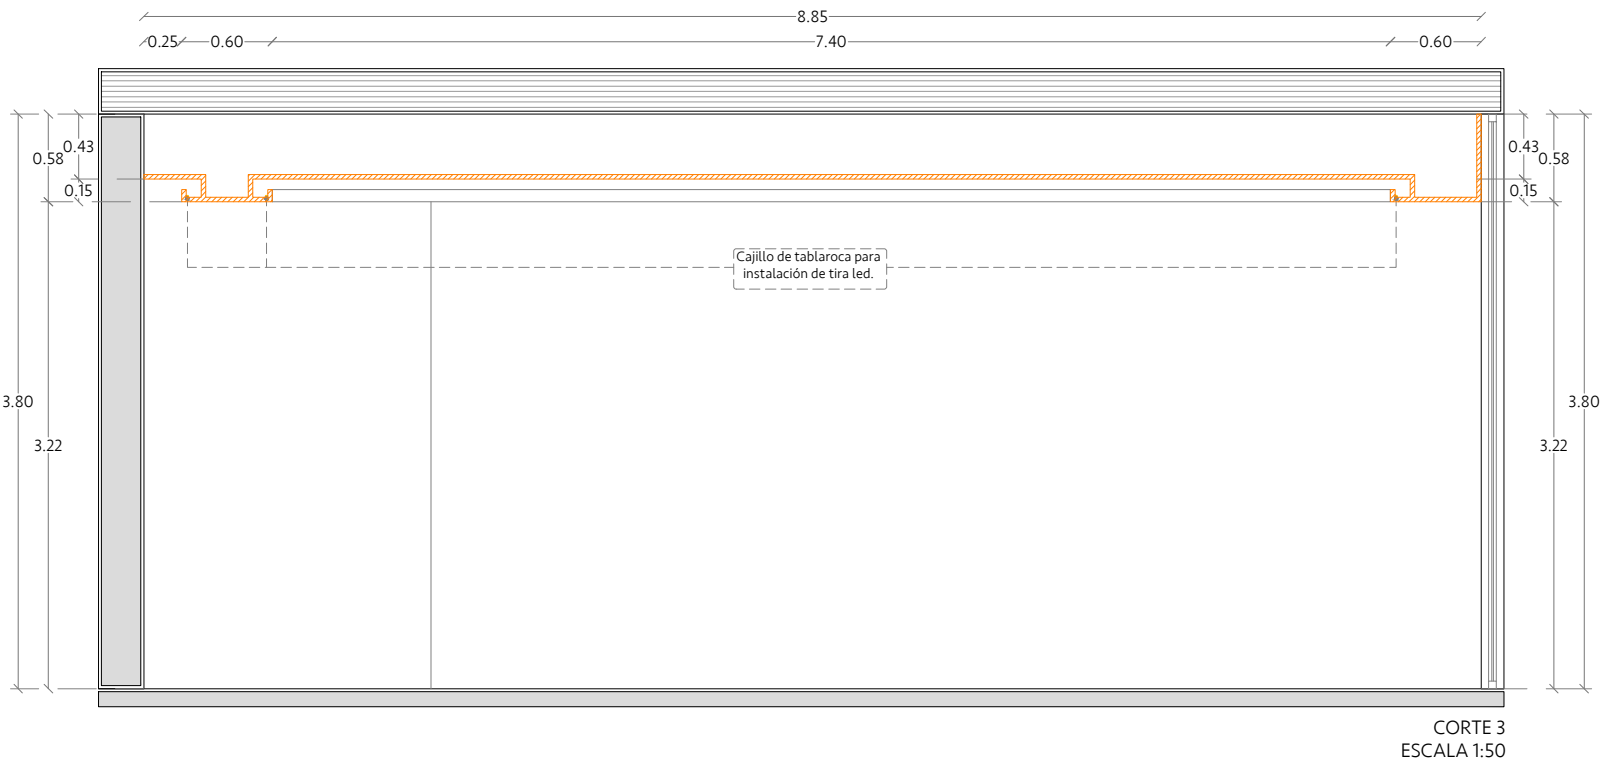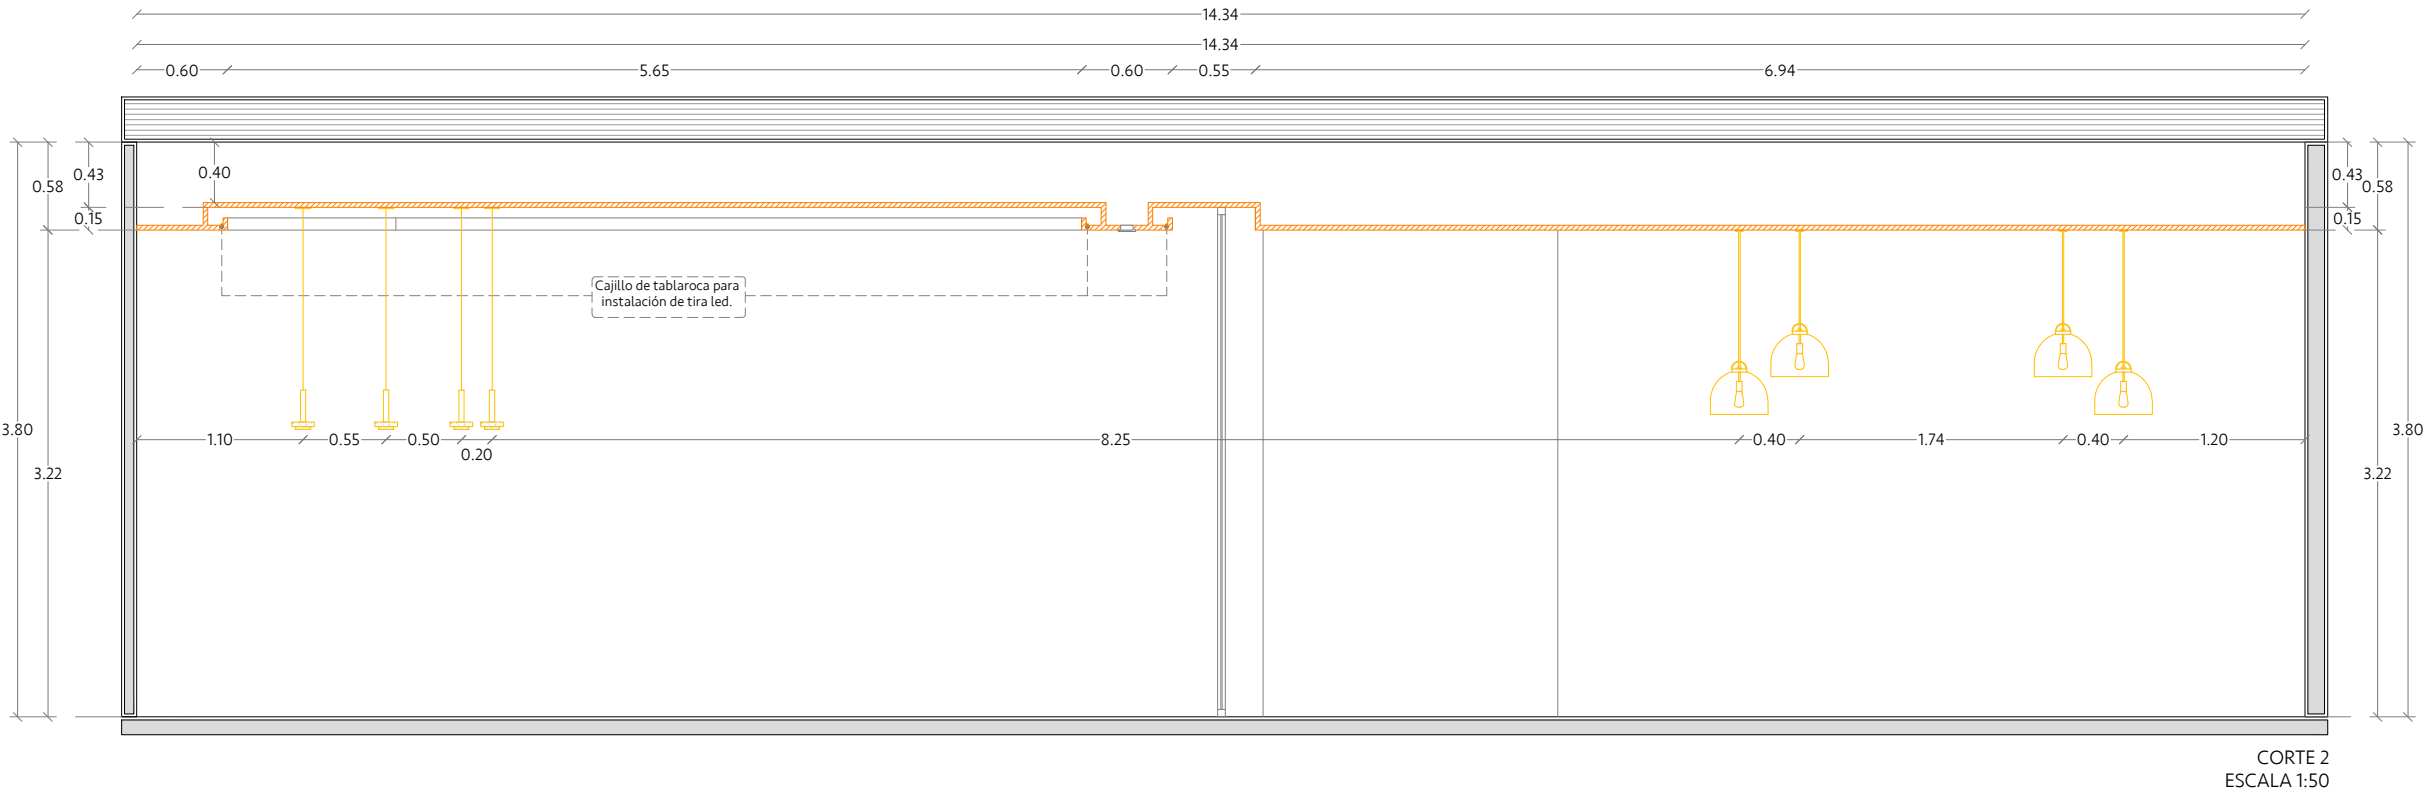

PLANO DE TABLAROCA
LOBBY / TERRAZA TECHADA / ADMINISTRACIÓN / BAR



PROYECTO

CASA CLUB LUSSO

PROPIETARIO

CORPORATIVO GH

FECHA

DICIEMBRE 2023

UBICACIÓN

MÉRIDA, YUCATÁN

CONTACTO

VAU STUDIO
DIRECCIÓN GENERAL:
L.D.I. ANA PAOLINA VARGAS PÉREZ.

ENCARGADO DE PROYECTO:
L.D.I. VALERIA JIMÉNEZ GIL

CONTACTO:
CORREO: contacto@vaustudio.mx
CEL: 99 95 75 46 90
TEL: 944 09 67
DIRECC: C. 12A # 291 x 13 y 15.
FRACC. MONTEBELLO, MERIDA, YUCATÁN.

EL CONTENIDO DE ESTE PLANO Y SU INFORMACIÓN ÚNICAMENTE PODRÁ SER UTILIZADO EN EL PROYECTO PARA EL CUAL HA SIDO EDITADO Y NO PODRÁ SER REPRODUCIDO TOTAL O PARCIALMENTE POR MEDIOS MECÁNICOS, ELECTRONICOS, FOTOGRÁFICOS O CUALQUIER OTRO.

NOTAS Y OBSERVACIONES:

TOMAR DIMENSIONES Y MEDIDAS DIRECTAS A LA ESCALA DE ESTE PLANO ES RIESGO UNICO DEL CONTRATISTA, LOS CUALES DEBERAN VERIFICARSE EN LOS PLANOS ARQUITECTÓNICOS Y EN SU CASO, EN LOS PLANOS DE TRAZO Y EN LAS CONDICIONES PROPIAS DE LA OBRA.

LA CALIDAD DE LOS MATERIALES Y LAS ESPECIFICACIONES CONTENIDAS EN ESTE PLANO, ASÍ COMO SU PROCEDIMIENTO CONSTRUCTIVO, SON RESPONSABILIDAD DEL FABRICANTE Y DEL CONTRATISTA O DISEÑADOR CORRESPONDIENTE.

CÓDIGO DE PLANO

TAB-03
PLANO DE TABLAROCA
LOBBY / TERRAZA TECHADA /
ADMINISTRACIÓN / BAR

ESCALA

ESC: 1:50

SIMBOLOGÍA

●


INDICA NIVEL DE PISO TERMINADO

■

INDICA CAMBIO DE NIVEL

—

PROYECCIONES

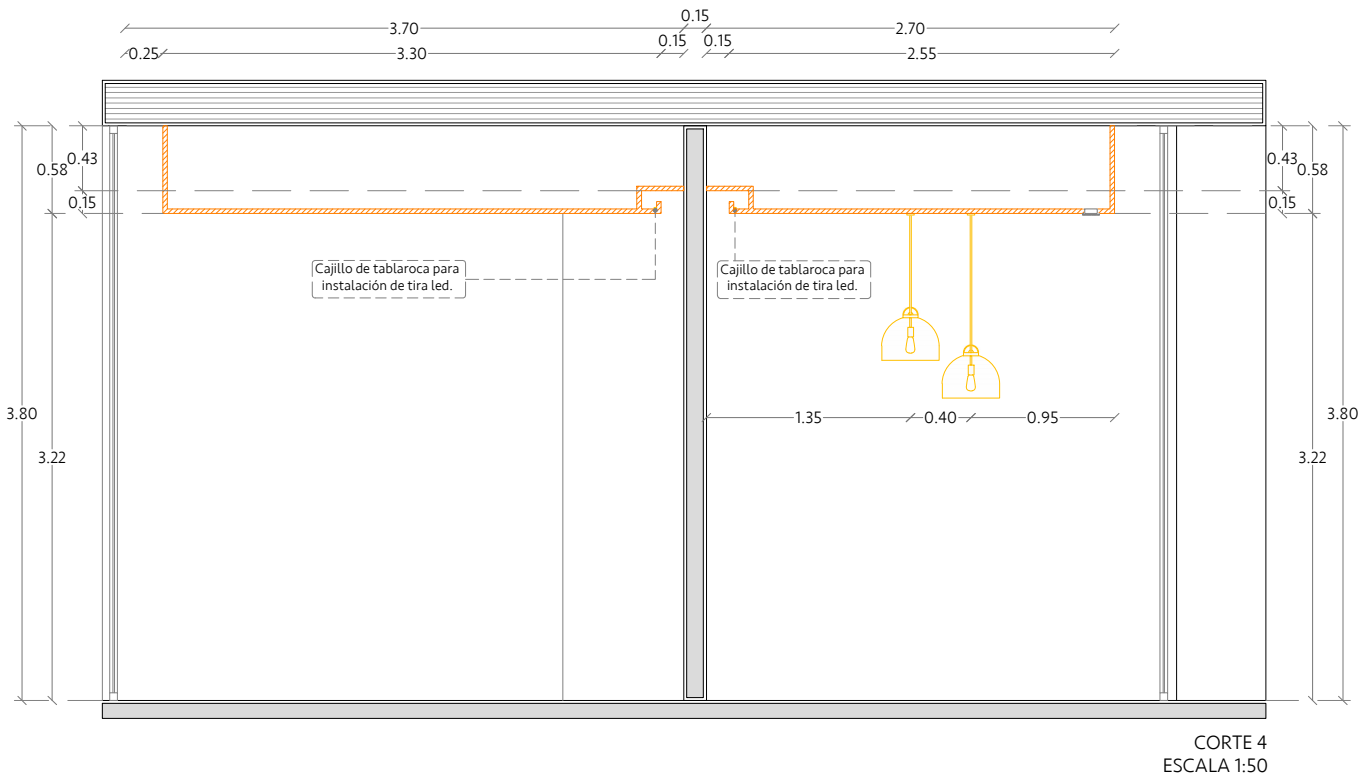

PLANO DE TABLAROCA
BAÑO MUJERES / BAÑO HOMBRES

Vau Studio.



PROYECTO

CASA CLUB LUSO

PROPIETARIO

CORPORATIVO GH

FECHA

DICIEMBRE 2023

UBICACIÓN

MÉRIDA, YUCATÁN

CONTACTO

VAU STUDIO
DIRECCIÓN GENERAL:
L.D.I. ANA PAOLINA VARGAS PÉREZ.

ENCARGADO DE PROYECTO:
L.D.I. VALERIA JIMÉNEZ GIL

CONTACTO:
CORREO: contacto@vaustudio.mx
CEL: 99 95 75 46 90
TEL: 944 09 67
DIRECC: C. 12A # 291 x 13 y 15.
FRACC. MONTEBELLO, MERIDA, YUCATÁN.

EL CONTENIDO DE ESTE PLANO Y SU INFORMACIÓN ÚNICAMENTE PODRÁ SER UTILIZADO EN EL PROYECTO PARA EL CUAL HA SIDO EDITADO Y NO PODRÁ SER REPRODUCIDO TOTAL O PARCIALMENTE POR MEDIOS MECÁNICOS, ELECTRONICOS, FOTOGRÁFICOS O CUALQUIER OTRO.

NOTAS Y OBSERVACIONES:

TOMAR DIMENSIONES Y MEDIDAS DIRECTAS A LA ESCALA DE ESTE PLANO ES RIESGO ÚNICO DEL CONTRATISTA, LOS CUALES DEBERÁN VERIFICARSE EN LOS PLANOS ARQUITECTÓNICOS Y EN SU CASO, EN LOS PLANOS DE TRAZO Y EN LAS CONDICIONES PROPIAS DE LA OBRA.

LA CALIDAD DE LOS MATERIALES Y LAS ESPECIFICACIONES CONTENIDAS EN ESTE PLANO, ASÍ COMO SU PROCEDIMIENTO CONSTRUCTIVO, SON RESPONSABILIDAD DEL FABRICANTE Y DEL CONTRATISTA O DISEÑADOR CORRESPONDIENTE.

CÓDIGO DE PLANO


TAB-04
PLANO DE TABLAROCA
BAÑO MUJERES / BAÑO HOMBRES

ESCALA

ESC: 1:50


SIMBOLOGÍA

- INDICA NIVEL DE PISO TERMINADO
- INDICA CAMBIO DE NIVEL
- PROYECCIONES

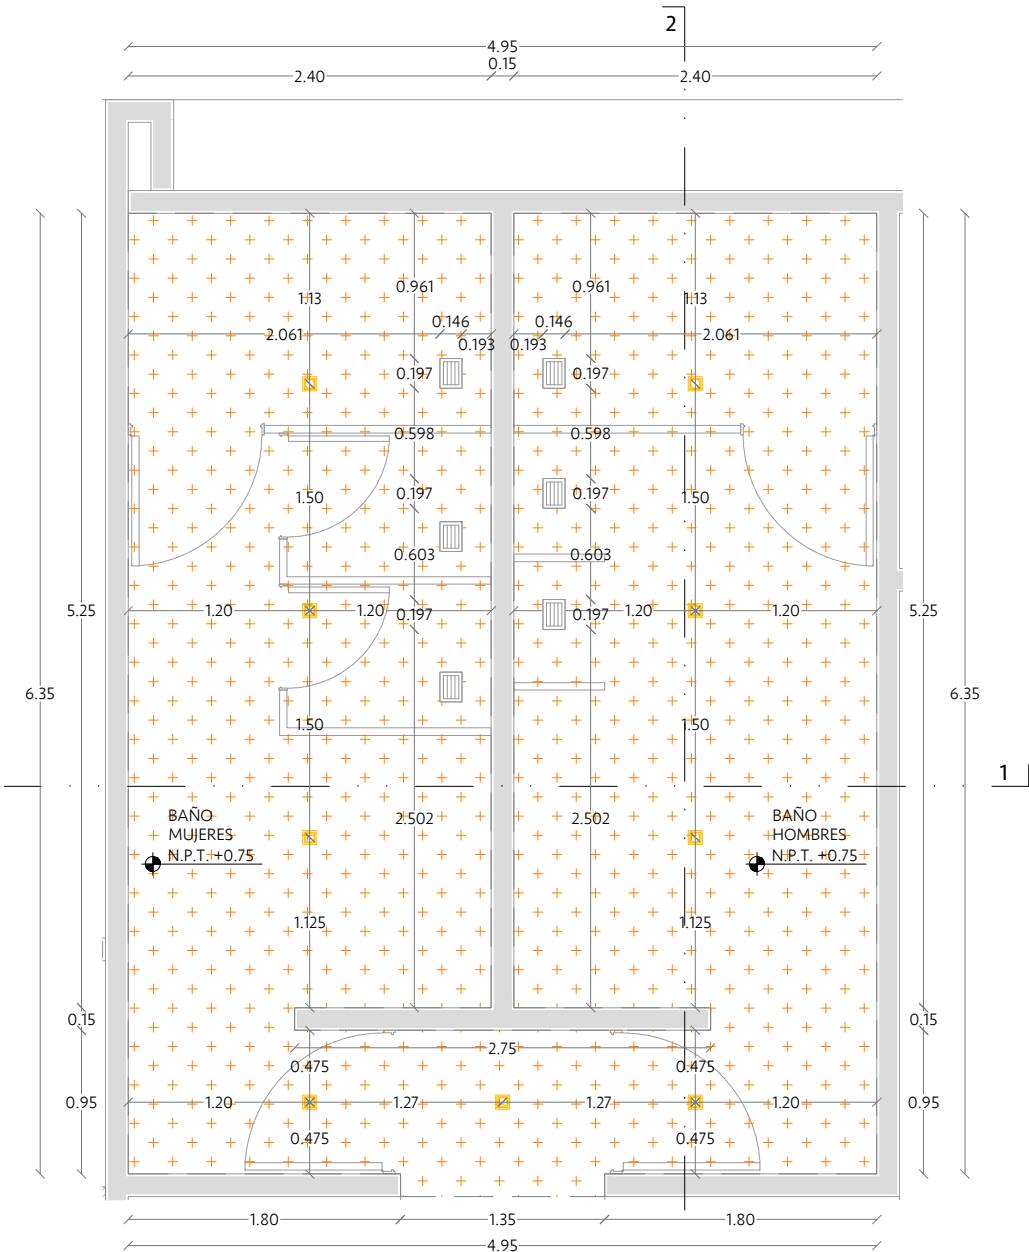


PLANTA ARQUITECTÓNICA
ESCALA 1:50

SIMBOLOGÍA	DESCRIPCIÓN	M2 UNITARIOS	CANTIDAD	M2 TOTALES
	Nuevo plafón de tablaroca de 0.012m de grosor. Altura final de piso a falso plafón: 2.55m. Altura final de plafón: 0.15m. Acabado final de yeso y pintura a base de agua color blanco. Considerar instalación de luminarias generales y lámparas colgantes (Ver plano de iluminación). Considerar rejillas de extracción de olores.	30.46m2	1	30.46m2

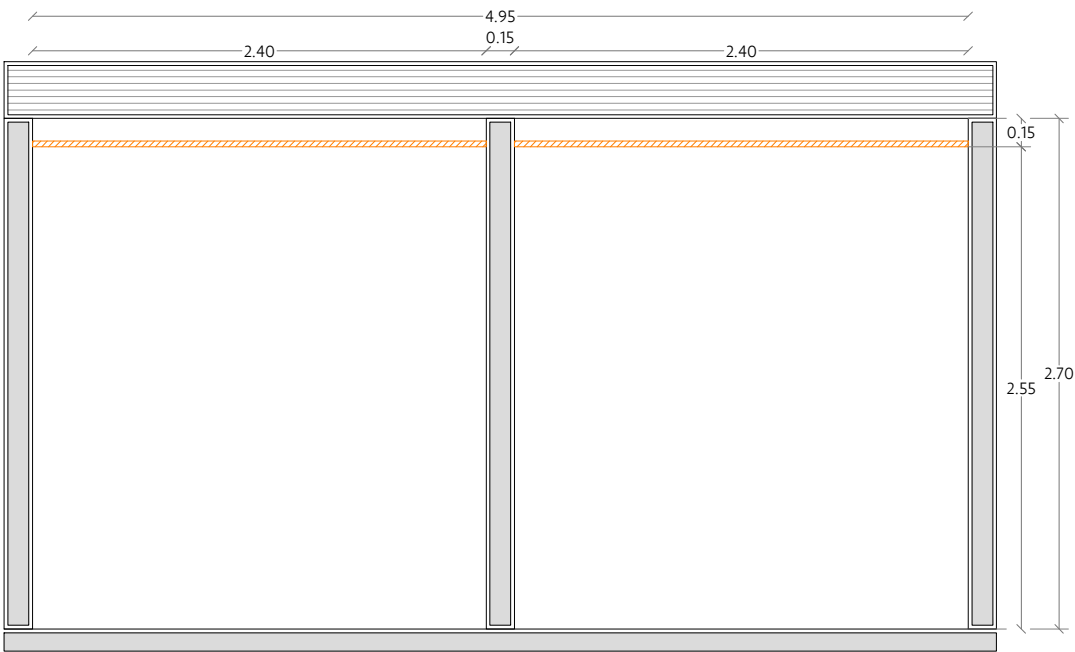

CORTE 1
ESCALA 1:40

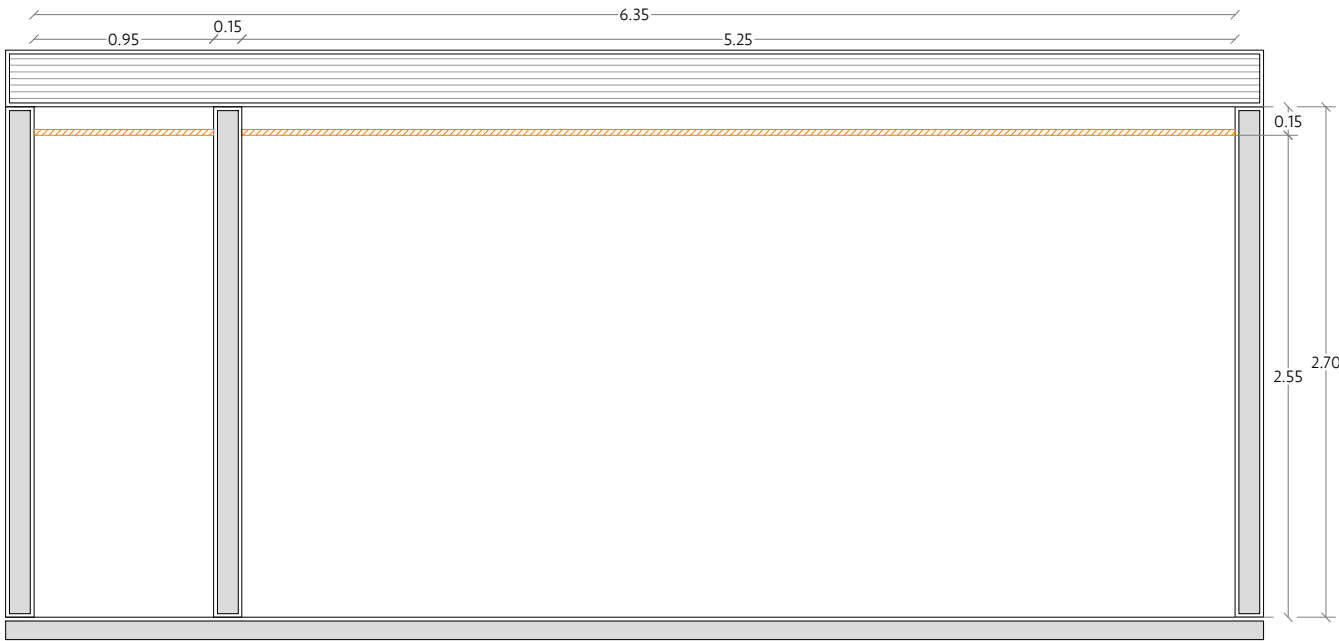

CORTE 1
ESCALA 1:40

PLANO DE TABLAROCA
GIMNASIO

Vau Studio.



PROYECTO

CASA CLUB LUSSO

PROPIETARIO

CORPORATIVO GH

FECHA

DICIEMBRE 2023

UBICACIÓN

MÉRIDA, YUCATÁN

CONTACTO

VAU STUDIO
DIRECCIÓN GENERAL:
L.D.I. ANA PAOLINA VARGAS PÉREZ.

ENCARGADO DE PROYECTO:
L.D.I. VALERIA JIMÉNEZ GIL

CONTACTO:
CORREO: contacto@vaustudio.mx
CEL: 99 95 75 46 90
TEL: 944 09 67
DIRECC: C. 12A # 291 x 13 y 15.
FRACC. MONTEBELLO, MERIDA, YUCATÁN.

EL CONTENIDO DE ESTE PLANO Y SU INFORMACIÓN ÚNICAMENTE PODRÁ SER UTILIZADO EN EL PROYECTO PARA EL CUAL HA SIDO EDITADO Y NO PODRÁ SER REPRODUCIDO TOTAL O PARCIALMENTE POR MEDIOS MECÁNICOS, ELECTRONICOS, FOTOGRÁFICOS O CUALQUIER OTRO.

NOTAS Y OBSERVACIONES:

TOMAR DIMENSIONES Y MEDIDAS DIRECTAS A LA ESCALA DE ESTE PLANO ES RIESGO UNICO DEL CONTRATISTA, LOS CUALES DEBERAN VERIFICARSE EN LOS PLANOS ARQUITECTONICOS Y EN SU CASO, EN LOS PLANOS DE TRAZO Y EN LAS CONDICIONES PROPIAS DE LA OBRA.

LA CALIDAD DE LOS MATERIALES Y LAS ESPECIFICACIONES CONTENIDAS EN ESTE PLANO, ASI COMO SU PROCEDIMIENTO CONSTRUCTIVO, SON RESPONSABILIDAD DEL FABRICANTE Y DEL CONTRATISTA O DISEÑADOR CORRESPONDIENTE.

CÓDIGO DE PLANO


TAB-05
PLANO DE TABLAROCA
GIMNASIO

ESCALA


ESC: 1:75

SIMBOLOGÍA


- INDICA NIVEL DE PISO TERMINADO
- INDICA CAMBIO DE NIVEL
- PROYECCIONES

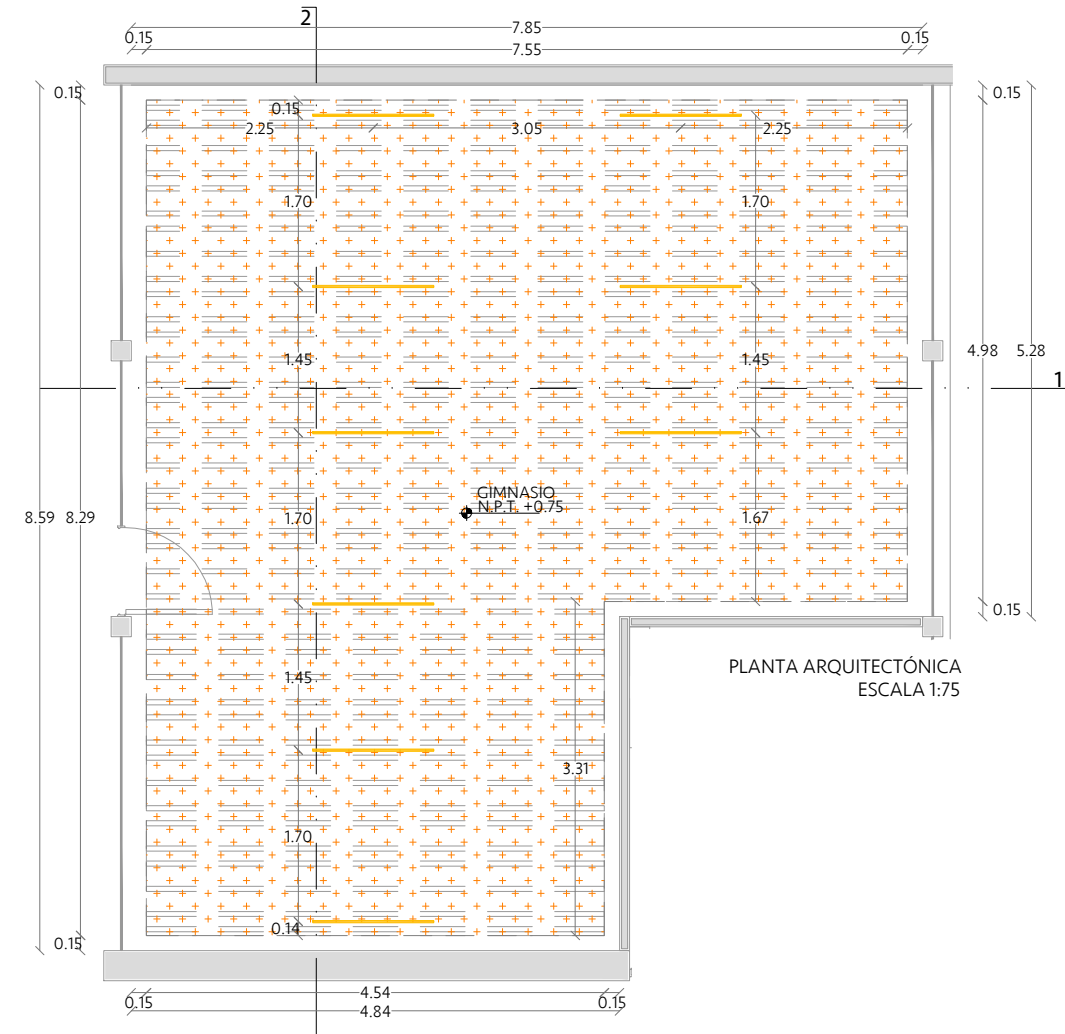


SIMBOLOGÍA	DESCRIPCIÓN	M2 UNITARIOS	CANTIDAD	M2 TOTALES
	Nuevo plafón de tablaroca de 0.012m de grosor. Altura final de piso a falso plafón:2.55m. Altura final de plafón: 0.15m. Acabado final de yeso y pintura a base de agua color blanco. Considerar instalación de luminarias generales y lámparas colgantes (Ver plano de iluminación). Considerar rejillas de extracción de olores.	30.46m2	1	30.46m2

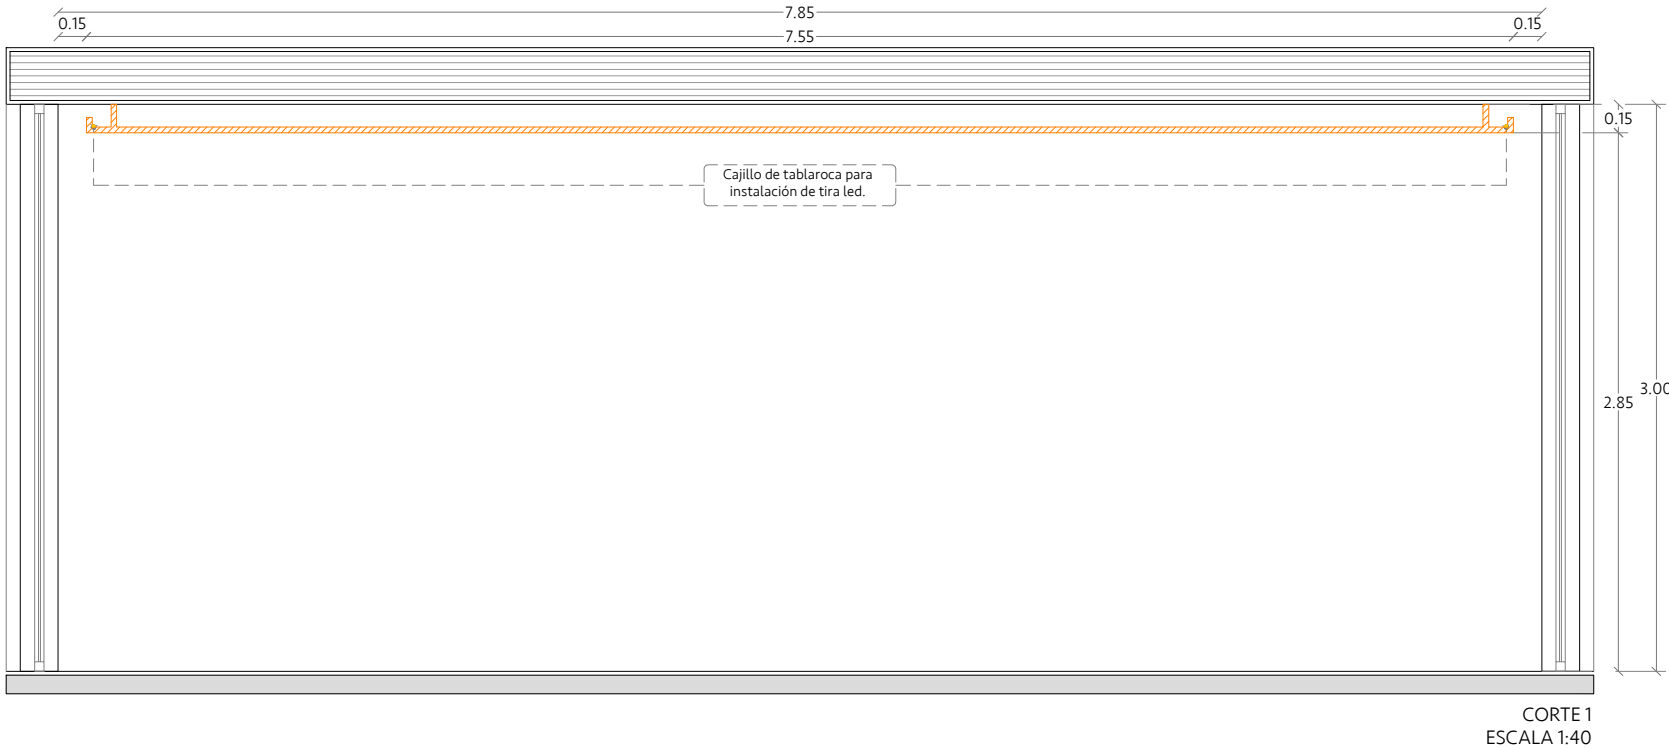


PLANO DE TABLAROCA
GIMNASIO

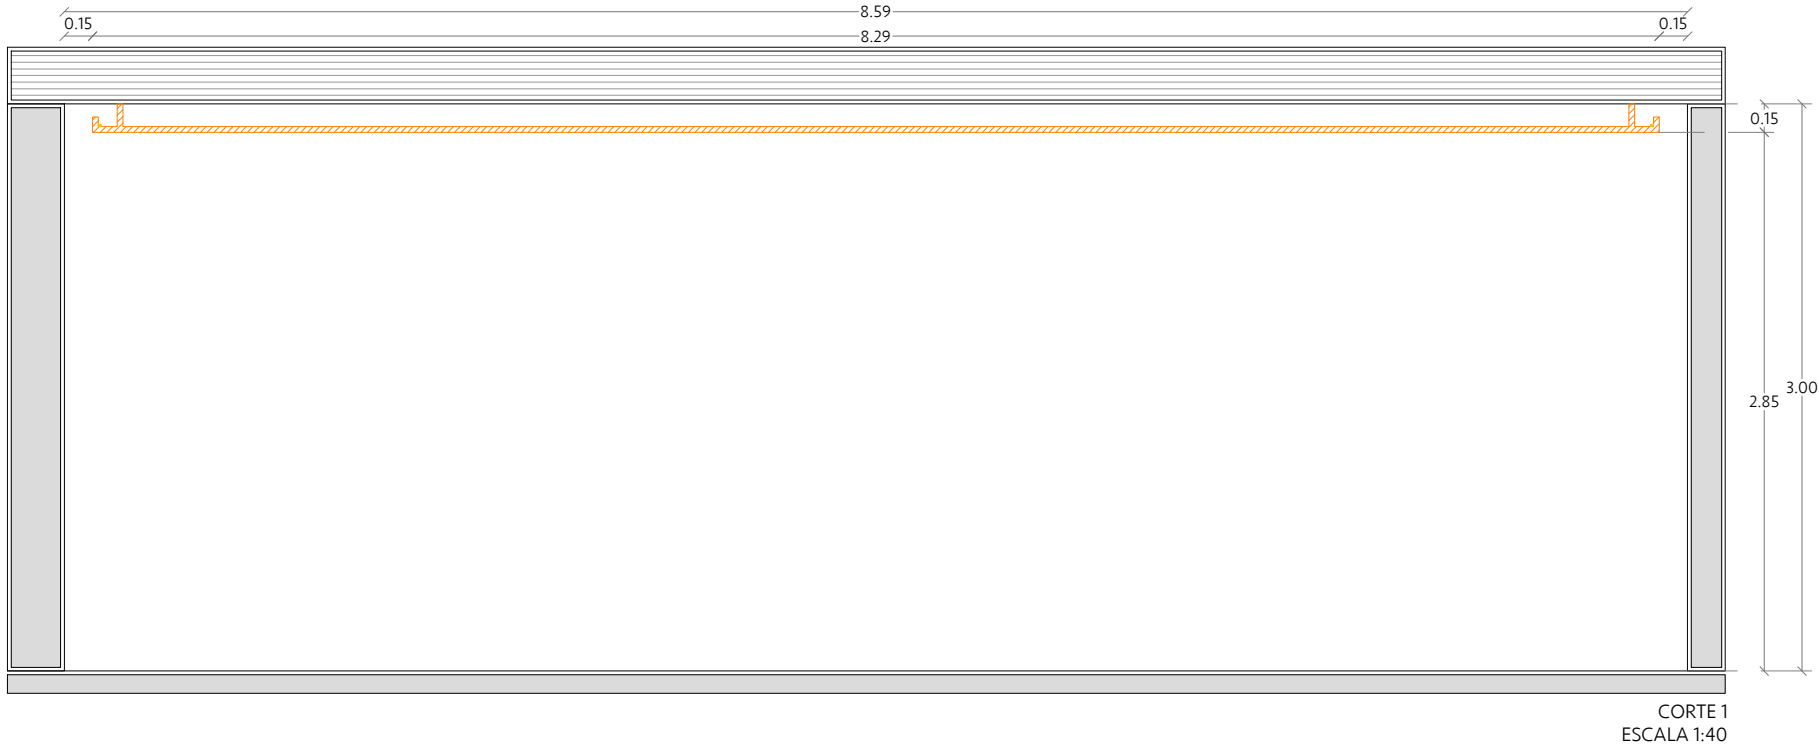

PLANO DE TABLAROCA
SPA

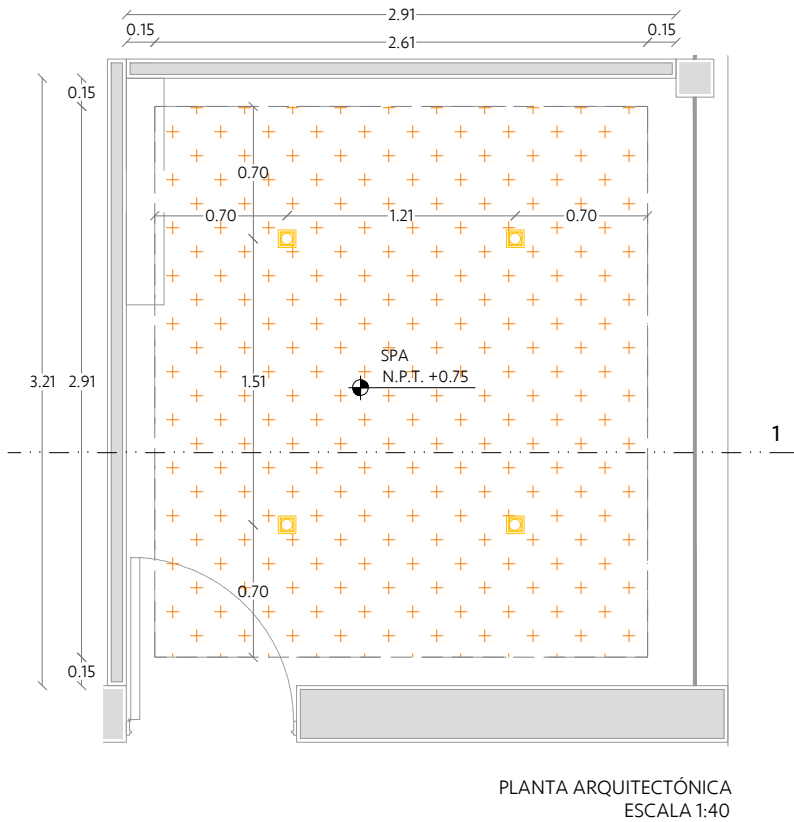

SIMBOLOGÍA	DESCRIPCIÓN	M2 UNITARIOS	CANTIDAD	M2 TOTALES
	Nuevo plafón de tablaroca de 0.012m de grosor. Altura final de piso a falso plafón: 2.85m. Altura final de plafón: 0.15m. Acabado final de yeso y pintura a base de agua color blanco. Considerar instalación de tira LED perimetral y luminarias generales (Ver plano de iluminación). Considerar instalación de recubrimiento de madera (Ver plano de carpintería).	7.60m2	1	7.60m2

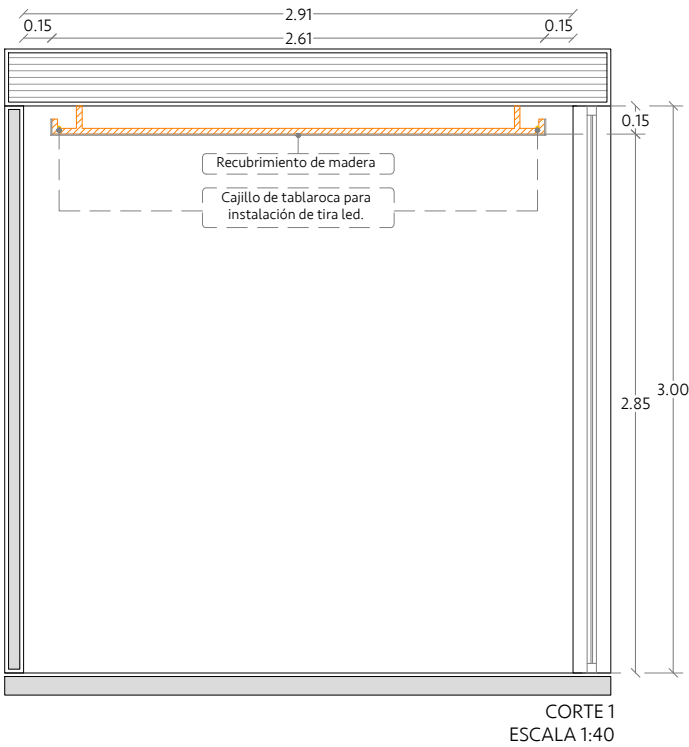

PROYECTO
CASA CLUB LUSSO
PROPIETARIO
CORPORATIVO GH
FECHA
DICIEMBRE 2023
UBICACIÓN
MÉRIDA, YUCATÁN
CONTACTO
VAU STUDIO DIRECCIÓN GENERAL: L.D.I. ANA PAOLINA VARGAS PÉREZ. ENCARGADO DE PROYECTO: L.D.I. VALERIA JIMÉNEZ GIL

CONTACTO:
CORREO: contacto@vaustudio.mx
CEL: 99 95 75 46 90
TEL: 944 09 67
DIRECC: C. 12A # 291 x 13 y 15.
FRACC. MONTEBELLO, MERIDA, YUCATÁN.


EL CONTENIDO DE ESTE PLANO Y SU INFORMACIÓN ÚNICAMENTE PODRÁ SER UTILIZADO EN EL PROYECTO PARA EL CUAL HA SIDO EDITADO Y NO PODRÁ SER REPRODUCIDO TOTAL O PARCIALMENTE POR MEDIOS MECÁNICOS, ELECTRÓNICOS, FOTOGRÁFICOS O CUALQUIER OTRO.

NOTAS Y OBSERVACIONES:
TOMAR DIMENSIONES Y MEDIDAS DIRECTAS A LA ESCALA DE ESTE PLANO ES RIESGO ÚNICO DEL CONTRATISTA, LOS CUALES DEBERÁN VERIFICARSE EN LOS PLANOS ARQUITECTÓNICOS Y EN SU CASO, EN LOS PLANOS DE TRAZO Y EN LAS CONDICIONES PROPIAS DE LA OBRA.


LA CALIDAD DE LOS MATERIALES Y LAS ESPECIFICACIONES CONTENIDAS EN ESTE PLANO, ASÍ COMO SU PROCEDIMIENTO CONSTRUCTIVO, SON RESPONSABILIDAD DEL FABRICANTE Y DEL CONTRATISTA O DISEÑADOR CORRESPONDIENTE.

CÓDIGO DE PLANO
TAB-06 PLANO DE TABLAROCA GIMNASIO / SPA
ESCALA
ESC: 1:40
SIMBOLOGÍA
INDICA NIVEL DE PISO TERMINADO INDICA CAMBIO DE NIVEL PROYECCIONES

PLANO DE TABLAROCA
COWORKING

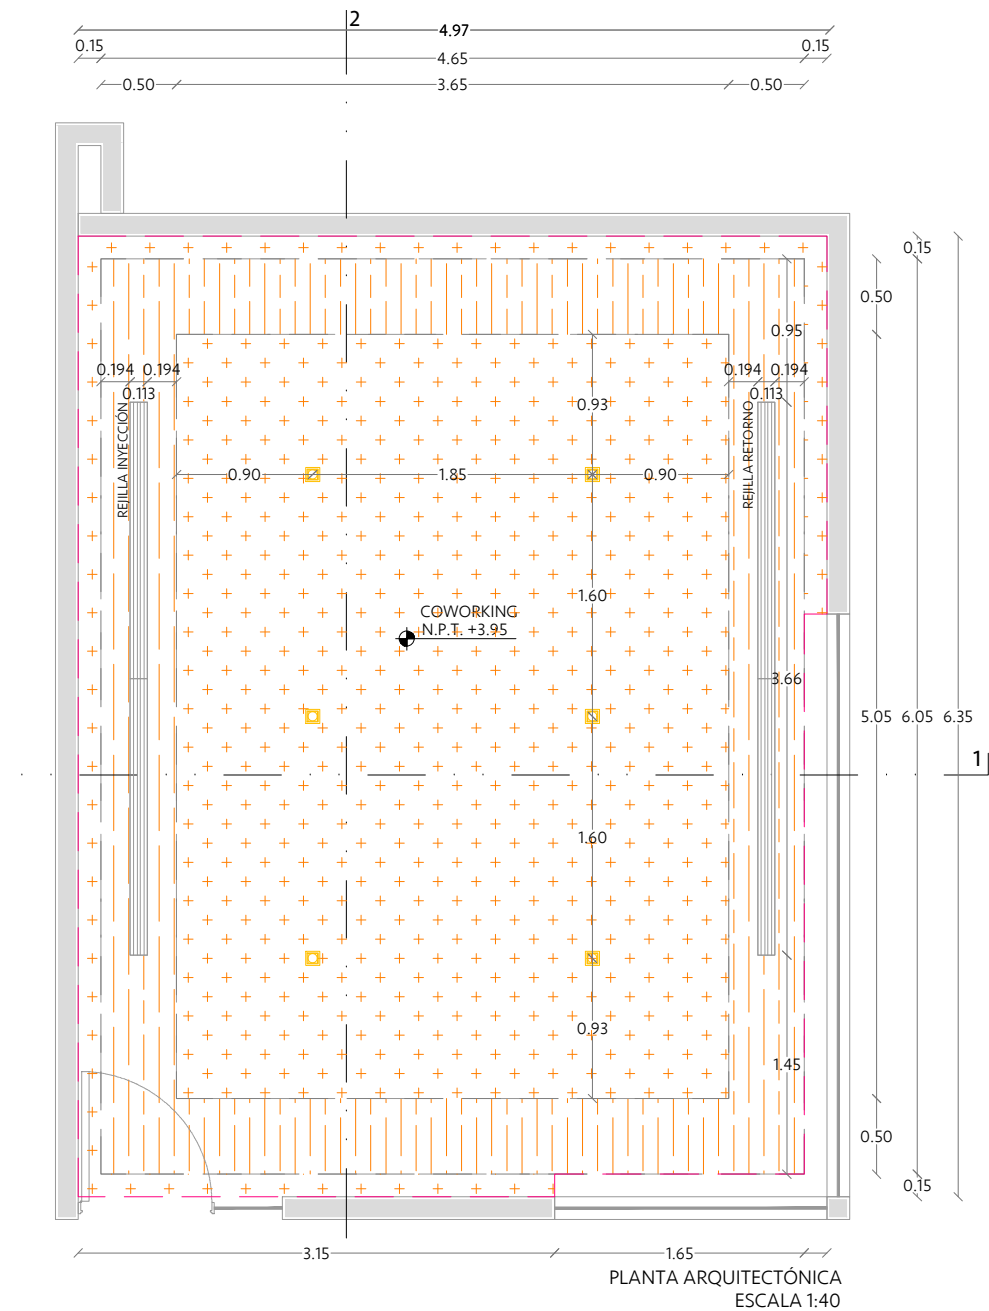

SIMBOLOGÍA	DESCRIPCIÓN	M2 UNITARIOS	CANTIDAD	M2 TOTALES
	Nuevo plafón de tablaroca de 0.012m de grosor. Altura final de piso a falso plafón:2.57m. Altura final de plafón: 0.43m. Acabado final de yeso y pintura a base de agua color blanco. Considerar instalación de luminarias generales (Ver plano de iluminación).	20.92m2	1	30.62m2
	Nuevo plafón de tablaroca de 0.012m de grosor. Altura final de piso a falso plafón:2.42m. Altura final de plafón: 0.15m. Acabado final de yeso y pintura a base de agua color blanco. Considerar instalación de tira LED perimetral (Ver plano de iluminación). Considerar instalación de rejillas de inyección y retorno de Aire Acondicionado.	9.70m2	1	

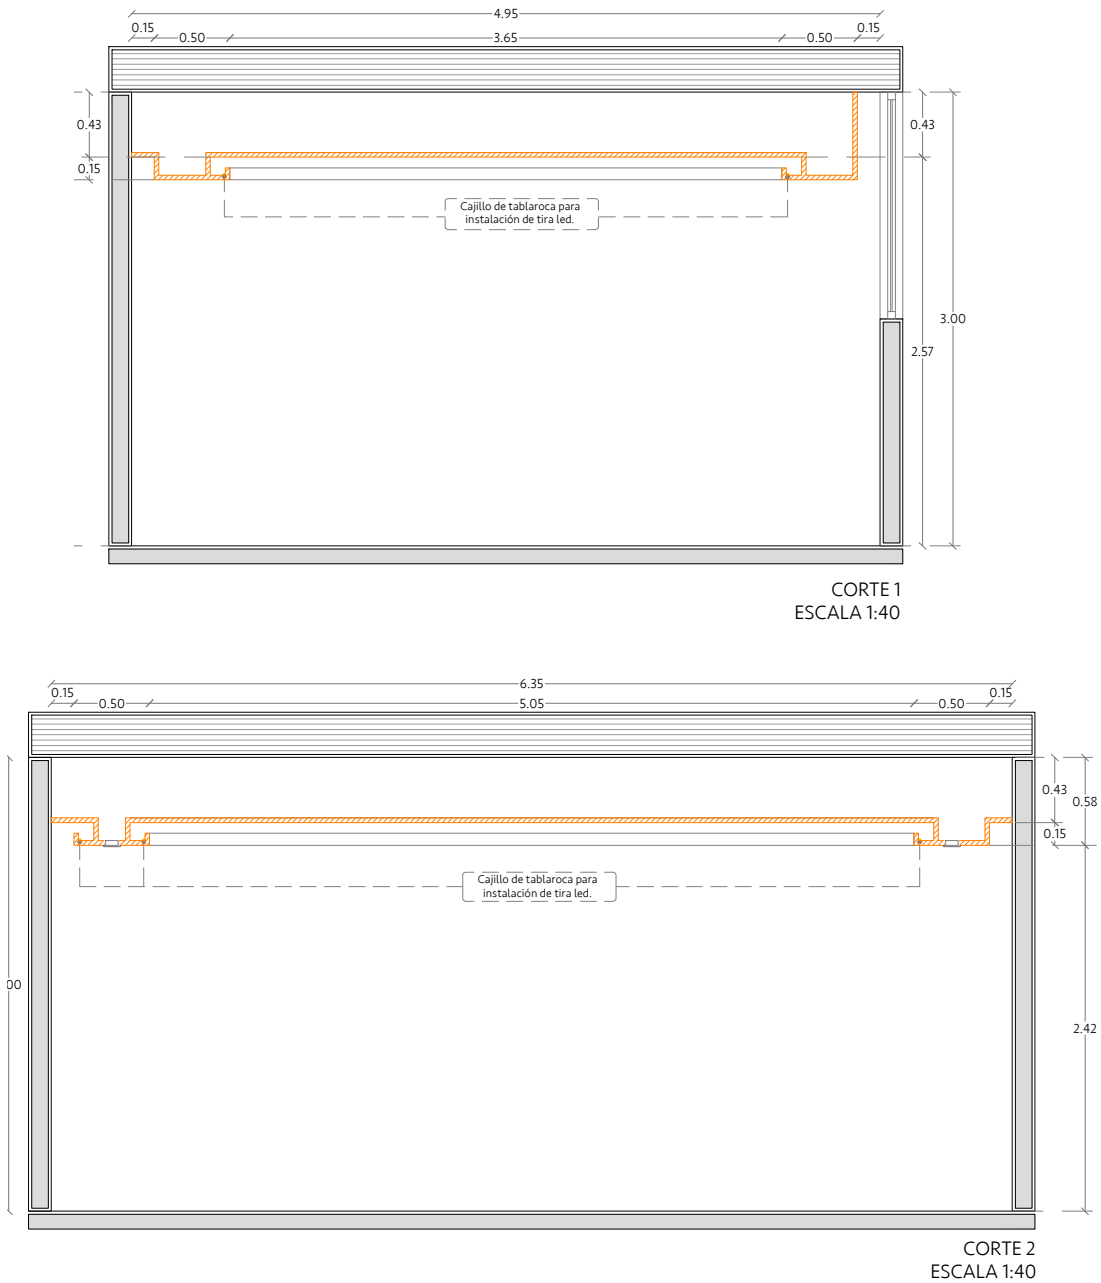

Vau Studio.



INTERIORISMO
EXPERIENCIAL

PROYECTO

CASA CLUB LUSSO

PROPIETARIO

CORPORATIVO GH

FECHA

DICIEMBRE 2023

UBICACIÓN

MÉRIDA, YUCATÁN

CONTACTO

VAU STUDIO
DIRECCIÓN GENERAL:
L.D.I. ANA PAOLINA VARGAS PÉREZ.

ENCARGADO DE PROYECTO:
L.D.I. VALERIA JIMÉNEZ GIL

CONTACTO:
CORREO: contacto@vaustudio.mx
CEL: 99 95 75 46 90
TEL: 944 09 67
DIRECC: C. 12A # 291 x 13 y 15.
FRACC. MONTEBELLO, MERIDA, YUCATÁN.

EL CONTENIDO DE ESTE PLANO Y SU INFORMACIÓN ÚNICAMENTE PODRÁ SER UTILIZADO EN EL PROYECTO PARA EL CUAL HA SIDO EDITADO Y NO PODRÁ SER REPRODUCIDO TOTAL O PARCIALMENTE POR MEDIOS MECÁNICOS, ELECTRONICOS, FOTOGRÁFICOS O CUALQUIER OTRO.

NOTAS Y OBSERVACIONES:

TOMAR DIMENSIONES Y MEDIDAS DIRECTAS A LA ESCALA DE ESTE PLANO ES RIESGO UNICO DEL CONTRATISTA, LOS CUALES DEBERAN VERIFICARSE EN LOS PLANOS ARQUITECTONICOS Y EN SU CASO, EN LOS PLANOS DE TRAZO Y EN LAS CONDICIONES PROPIAS DE LA OBRA.

LA CALIDAD DE LOS MATERIALES Y LAS ESPECIFICACIONES CONTENIDAS EN ESTE PLANO, ASI COMO SU PROCEDIMIENTO CONSTRUCTIVO, SON RESPONSABILIDAD DEL FABRICANTE Y DEL CONTRATISTA O DISEÑADOR CORRESPONDIENTE.

CÓDIGO DE PLANO

TAB-07
PLANO DE TABLAROCA
COWORKING


ESCALA

ESC: 1:40

SIMBOLOGÍA

- INDICA NIVEL DE PISO TERMINADO
- INDICA CAMBIO DE NIVEL
- PROYECCIONES

PLANO DE TABLAROCA
ÁREA DE YOGA

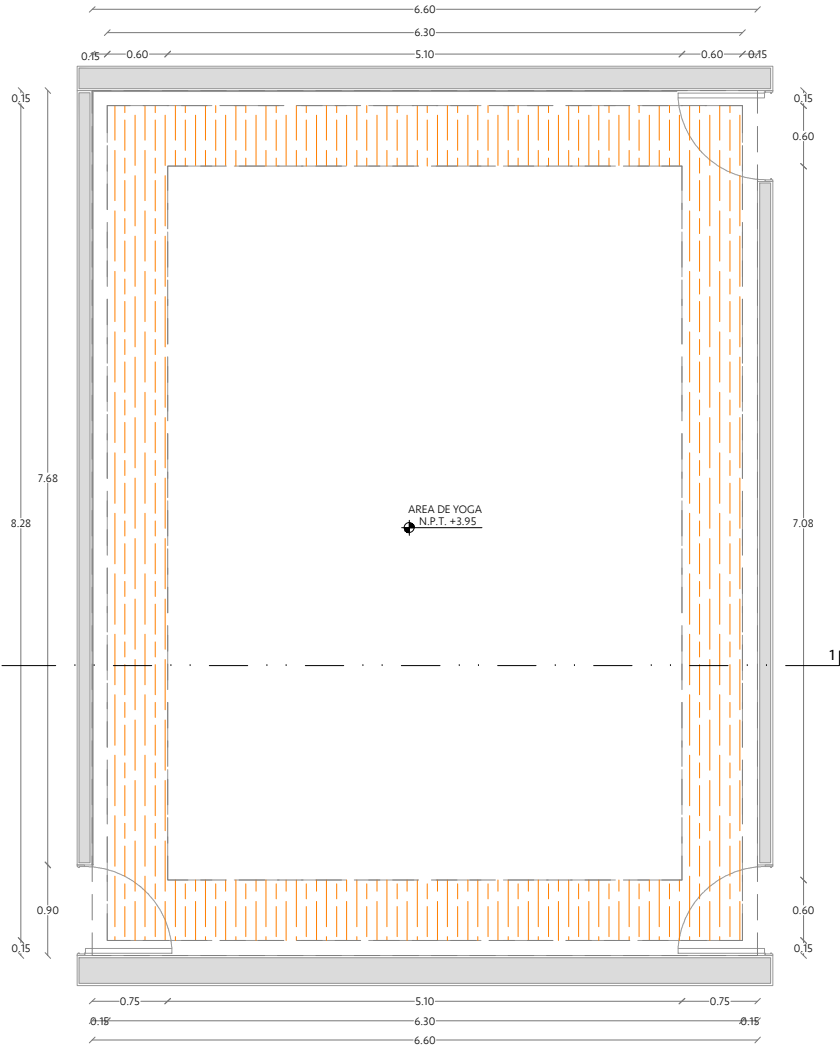

PLANTA ARQUITECTÓNICA
ESCALA 1:75

SIMBOLOGÍA	DESCRIPCIÓN	M2 UNITARIOS	CANTIDAD	M2 TOTALES
	Nuevo plafón de tablaroca de 0.012m de grosor. Altura final de piso a falso plafón:2.70m. Altura final de plafón: 0.30m. Acabado final de yeso y pintura a base de agua color blanco. Considerar instalación de tira LED perimetral (Ver plano de iluminación).	16.05m2	1	16.05m2



CORTE 1
ESCALA 1:40



PROYECTO

CASA CLUB LUSSO

PROPIETARIO

CORPORATIVO GH

FECHA

DICIEMBRE 2023

UBICACIÓN

MÉRIDA, YUCATÁN

CONTACTO

VAU STUDIO
DIRECCIÓN GENERAL:
L.D.I. ANA PAOLINA VARGAS PÉREZ.

ENCARGADO DE PROYECTO:
L.D.I. VALERIA JIMÉNEZ GIL

CONTACTO:
CORREO: contacto@vaustudio.mx
CEL: 99 95 75 46 90
TEL: 944 09 67
DIRECC: C. 12A # 291 x 13 y 15.
FRACC. MONTEBELLO, MERIDA, YUCATÁN.

EL CONTENIDO DE ESTE PLANO Y SU INFORMACIÓN ÚNICAMENTE PODRÁ SER UTILIZADO EN EL PROYECTO PARA EL CUAL HA SIDO EDITADO Y NO PODRÁ SER REPRODUCIDO TOTAL O PARCIALMENTE POR MEDIOS MECÁNICOS, ELECTRONICOS, FOTOGRÁFICOS O CUALQUIER OTRO.

NOTAS Y OBSERVACIONES:
TOMAR DIMENSIONES Y MEDIDAS DIRECTAS A LA ESCALA DE ESTE PLANO ES RIESGO UNICO DEL CONTRATISTA, LOS CUALES DEBERAN VERIFICARSE EN LOS PLANOS ARQUITECTÓNICOS Y EN SU CASO, EN LOS PLANOS DE TRAZO Y EN LAS CONDICIONES PROPIAS DE LA OBRA.

LA CALIDAD DE LOS MATERIALES Y LAS ESPECIFICACIONES CONTENIDAS EN ESTE PLANO, ASÍ COMO SU PROCEDIMIENTO CONSTRUCTIVO, SON RESPONSABILIDAD DEL FABRICANTE Y DEL CONTRATISTA O DISEÑADOR CORRESPONDIENTE.

CÓDIGO DE PLANO

TAB-08
PLANO DE TABLAROCA
ÁREA DE YOGA

ESCALA

ESC: 1:40


SIMBOLOGÍA

- INDICA NIVEL DE PISO TERMINADO
- INDICA CAMBIO DE NIVEL
- PROYECCIONES



MÁRMOLES Y GRANITOS 06




PLANO DE MÁRMOLES Y GRANITOS
LOBBY

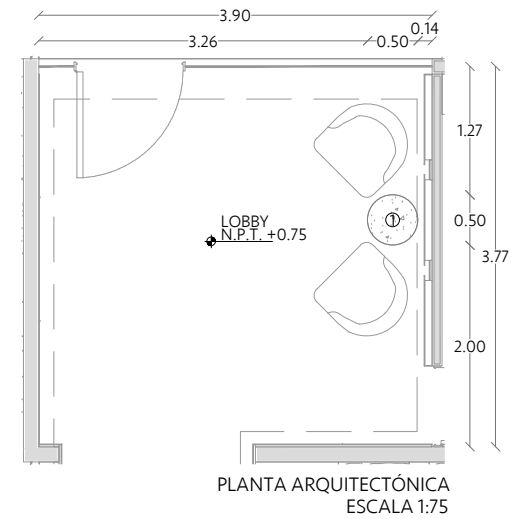





- 1 ESPECIFICACIONES:
Cubierta de mesa lateral
Cantidad: 1 pieza
- Cubierta en granito Negro Absoluto, acabado pulido, cantos pulidos.
 - Instalada sobre base de madera. Ver alzado.
- Modelo: Negro Absoluto
Acabado: Pulido
Proveedor: Canteras MIDO

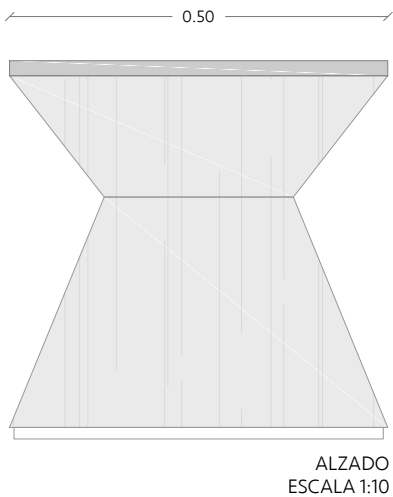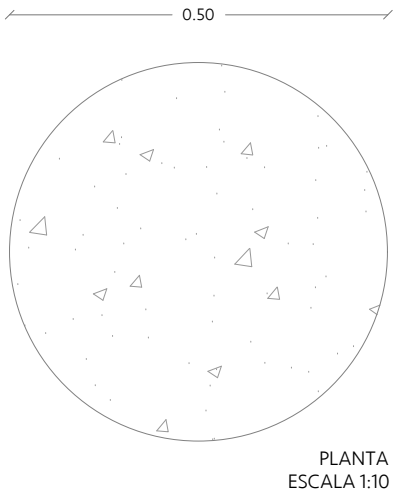

PLANO DE MÁRMOLES Y GRANITOS
TERRAZA TECHADA

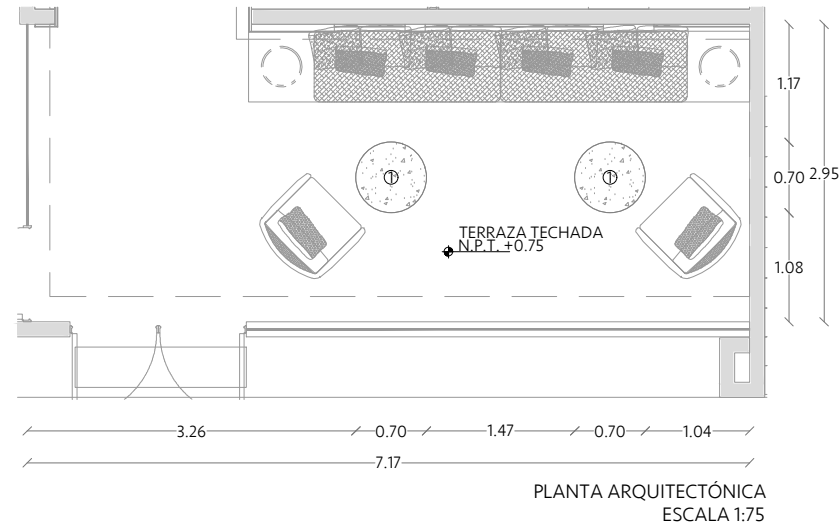

- 1 ESPECIFICACIONES:
Mesa de centro
Cantidad: 2 piezas
- Cubierta y base en granito Maori, acabado pulido, cantos pulidos.
 - Considerar resbalones debajo de bases.
- Modelo: Maori
Acabado: Pulido
Proveedor: Canteras MIDO

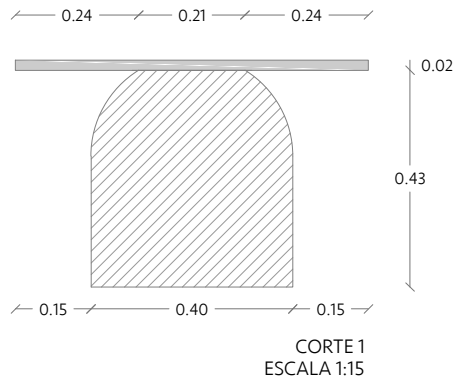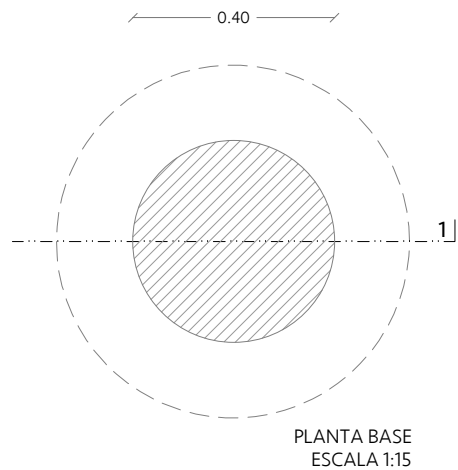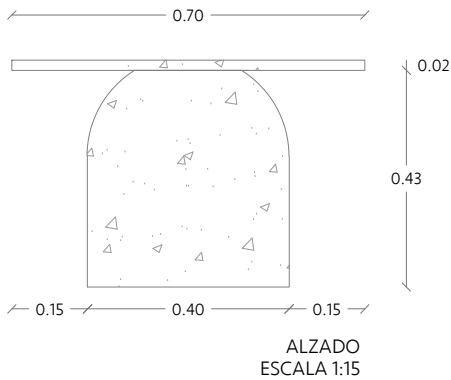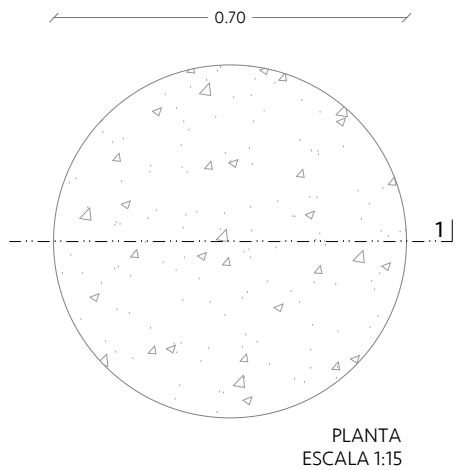

PROYECTO
CASA CLUB LUSSO
PROPIETARIO
CORPORATIVO GH
FECHA
DICIEMBRE 2023
UBICACIÓN
MÉRIDA, YUCATÁN

CONTACTO
VAU STUDIO DIRECCIÓN GENERAL: L.D.I. ANA PAOLINA VARGAS PÉREZ.
ENCARGADO DE PROYECTO: L.D.I. VALERIA JIMÉNEZ GIL
CONTACTO: CORREO: contacto@vaustudio.mx CEL: 99 95 75 46 90 TEL: 944 09 67 DIRECC: C. 12A # 291 x 13 y 15. FRACC. MONTEBELLO, MERIDA, YUCATÁN.

EL CONTENIDO DE ESTE PLANO Y SU INFORMACIÓN ÚNICAMENTE PODRÁ SER UTILIZADO EN EL PROYECTO PARA EL CUAL HA SIDO EDITADO Y NO PODRÁ SER REPRODUCIDO TOTAL O PARCIALMENTE POR MEDIOS MECÁNICOS, ELECTRONICOS, FOTOGRÁFICOS O CUALQUIER OTRO.

NOTAS Y OBSERVACIONES:
TOMAR DIMENSIONES Y MEDIDAS DIRECTAS A LA ESCALA DE ESTE PLANO ES RIESGO ÚNICO DEL CONTRATISTA, LOS CUALES DEBERÁN VERIFICARSE EN LOS PLANOS ARQUITECTÓNICOS Y EN SU CASO, EN LOS PLANOS DE TRAZO Y EN LAS CONDICIONES PROPIAS DE LA OBRA.

LA CALIDAD DE LOS MATERIALES Y LAS ESPECIFICACIONES CONTENIDAS EN ESTE PLANO, ASÍ COMO SU PROCEDIMIENTO CONSTRUCTIVO, SON RESPONSABILIDAD DEL FABRICANTE Y DEL CONTRATISTA O DISEÑADOR CORRESPONDIENTE.

CÓDIGO DE PLANO
MAR-01 PLANO DE MÁRMOLES Y GRANITOS LOBBY / TERRAZA TECHADA
ESCALA
ESC: 1:10
SIMBOLOGÍA
INDICA NIVEL DE PISO TERMINADO
INDICA CAMBIO DE NIVEL
PROYECCIONES

PLANO DE MÁRMOLES Y GRANITOS
BAR



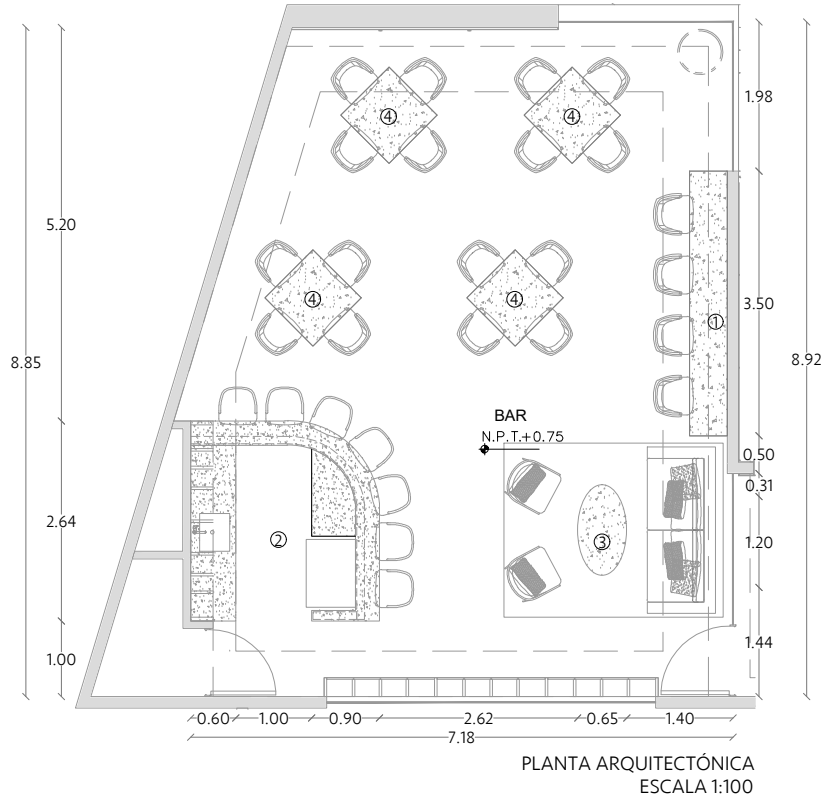


IMAGEN DE REFERENCIA

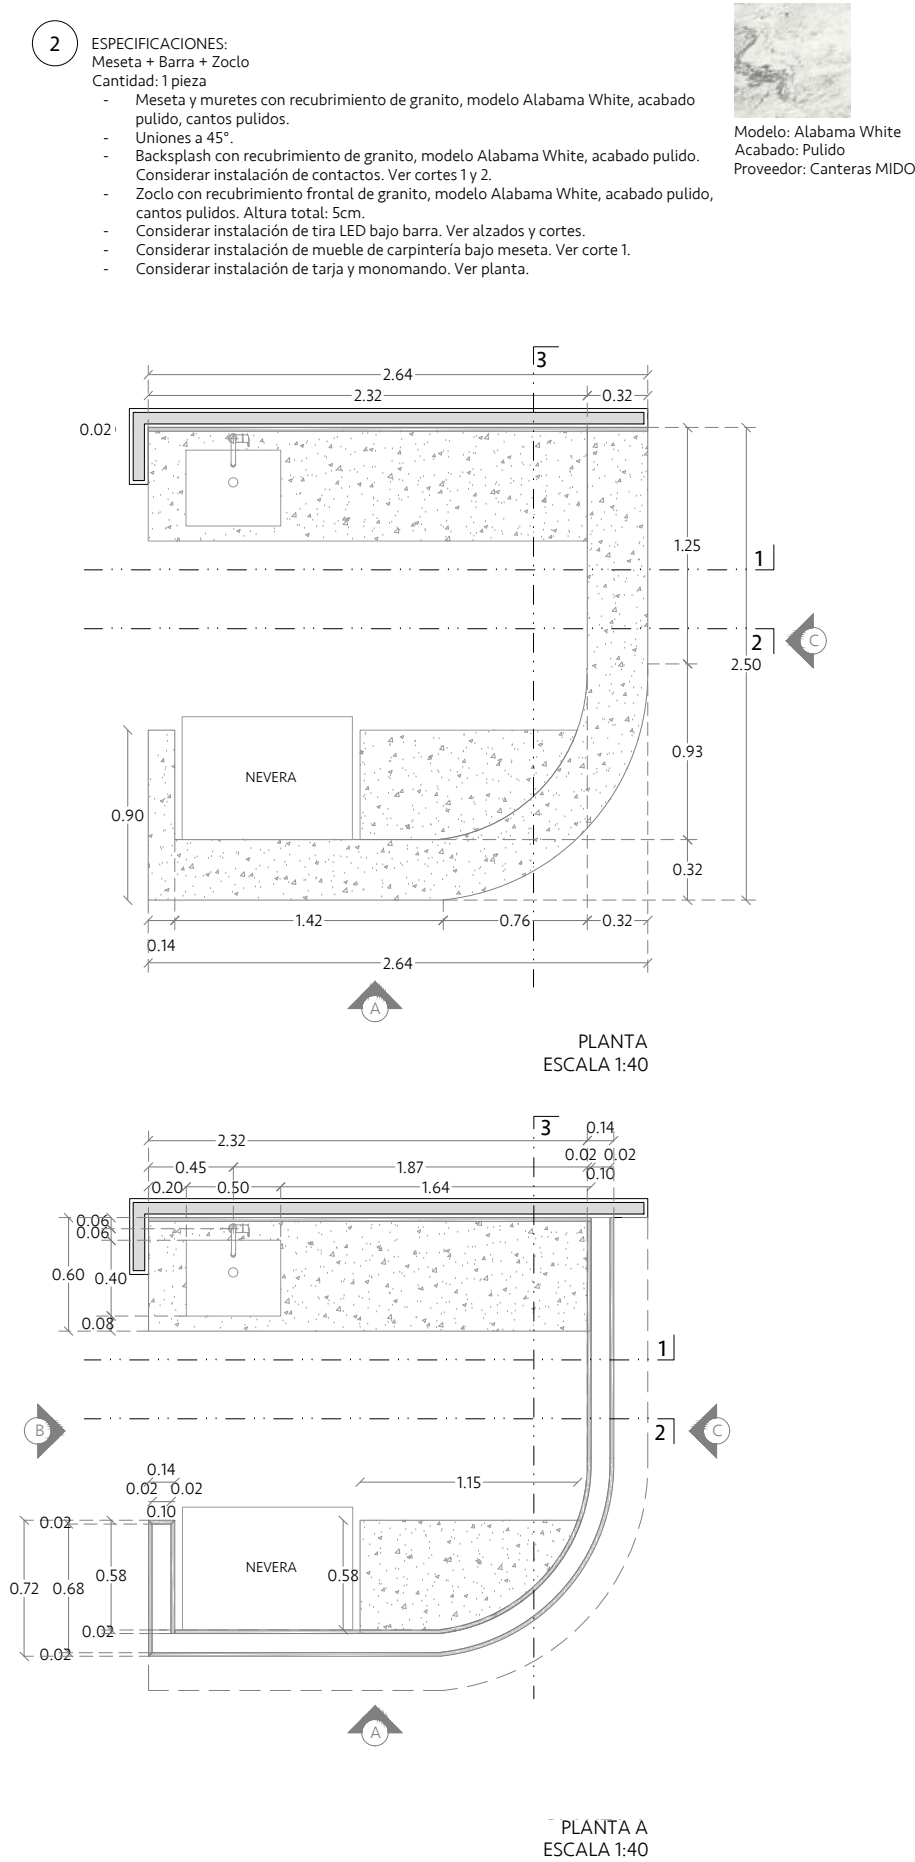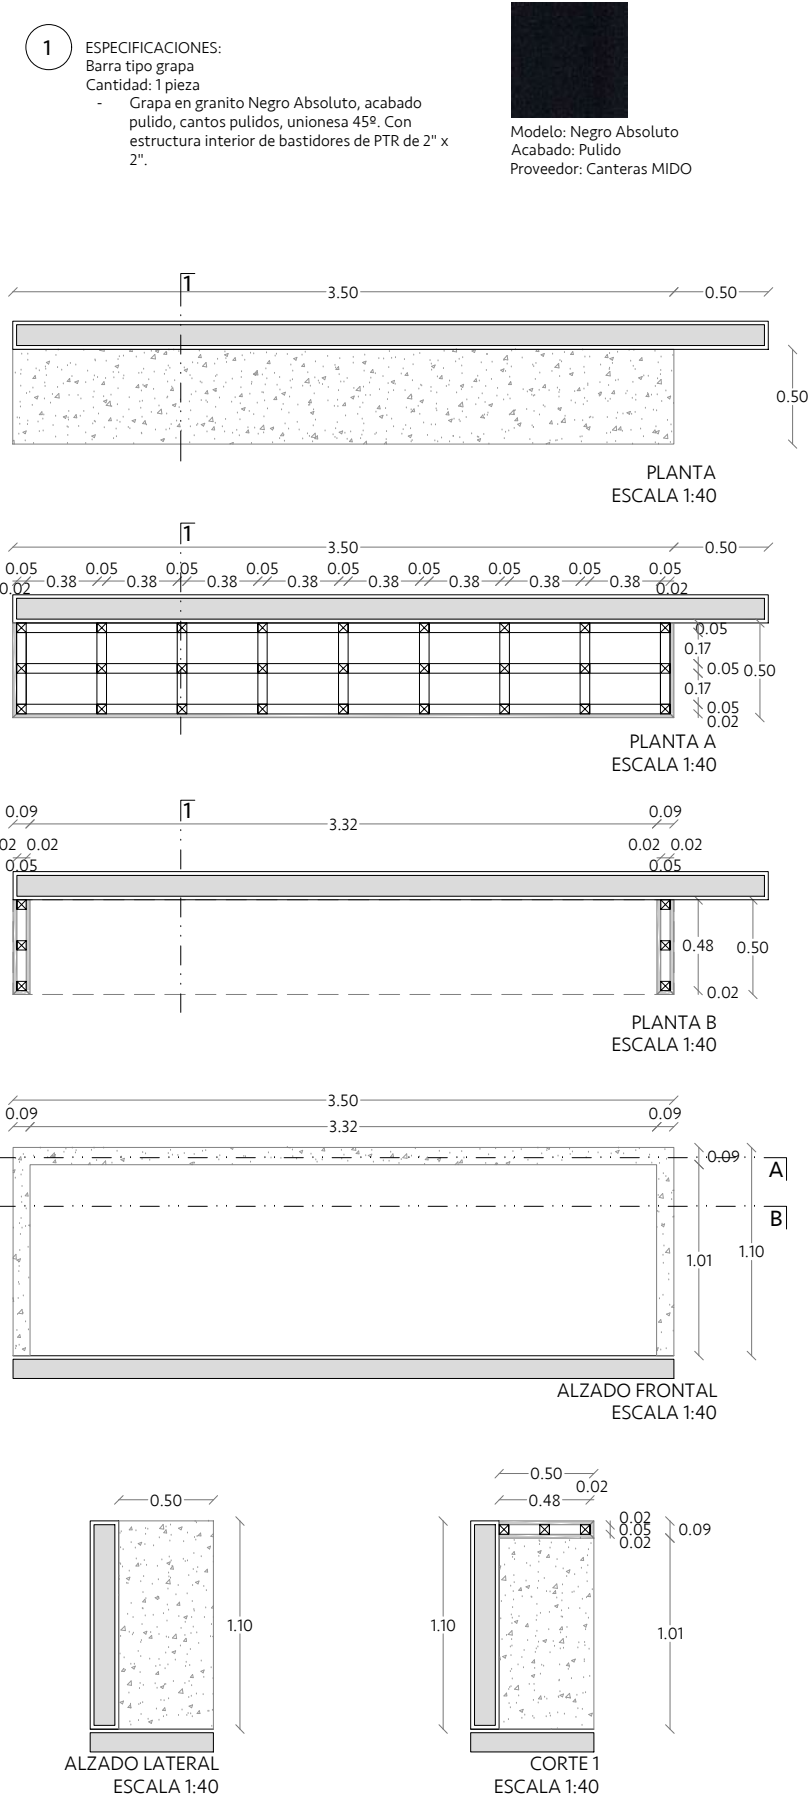

Vau Studio.

INTERIORISMO
EXPERIENCIAL

PROYECTO

CASA CLUB LUSSO

PROPIETARIO

CORPORATIVO GH

FECHA

DICIEMBRE 2023

UBICACIÓN

MÉRIDA, YUCATÁN

CONTACTO

VAU STUDIO
DIRECCIÓN GENERAL:
L.D.I. ANA PAOLINA VARGAS PÉREZ.
ENCARGADO DE PROYECTO:
L.D.I. VALERIA JIMÉNEZ GIL
CONTACTO:
CORREO: contacto@vaustudio.mx
CEL: 99 95 75 46 90
TEL: 944 09 67
DIRECC: C. 12A # 291 x 13 y 15.
FRACC. MONTEBELLO, MERIDA, YUCATÁN.

EL CONTENIDO DE ESTE PLANO Y SU INFORMACIÓN ÚNICAMENTE PODRÁ SER UTILIZADO EN EL PROYECTO PARA EL CUAL HA SIDO EDITADO Y NO PODRÁ SER REPRODUCIDO TOTAL O PARCIALMENTE POR MEDIOS MECÁNICOS, ELECTRONICOS, FOTOGRÁFICOS O CUALQUIER OTRO.

NOTAS Y OBSERVACIONES:

TOMAR DIMENSIONES Y MEDIDAS DIRECTAS A LA ESCALA DE ESTE PLANO ES RIESGO ÚNICO DEL CONTRATISTA, LOS CUALES DEBERÁN VERIFICARSE EN LOS PLANOS ARQUITECTÓNICOS Y EN SU CASO, EN LOS PLANOS DE TRAZO Y EN LAS CONDICIONES PROPIAS DE LA OBRA.

LA CALIDAD DE LOS MATERIALES Y LAS ESPECIFICACIONES CONTENIDAS EN ESTE PLANO, ASÍ COMO SU PROCEDIMIENTO CONSTRUCTIVO, SON RESPONSABILIDAD DEL FABRICANTE Y DEL CONTRATISTA O DISEÑADOR CORRESPONDIENTE.

CÓDIGO DE PLANO

MAR-02
PLANO DE MÁRMOLES Y GRANITOS
BAR

ESCALA

ESC: 1:40


SIMBOLOGÍA

INDICA NIVEL DE PISO TERMINADO


INDICA CAMBIO DE NIVEL

PROYECCIONES


PLANO DE MÁRMOLES Y GRANITOS
BAR

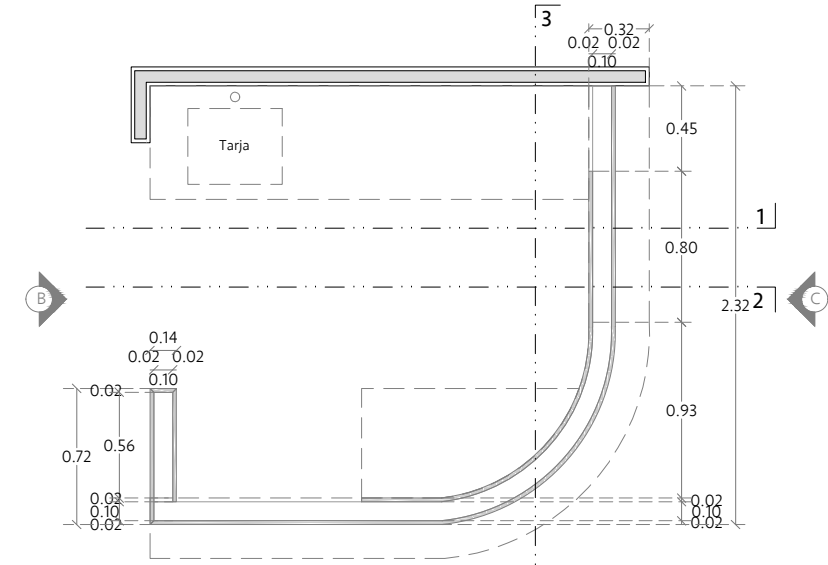


PLANTA C
ESCALA 1:40

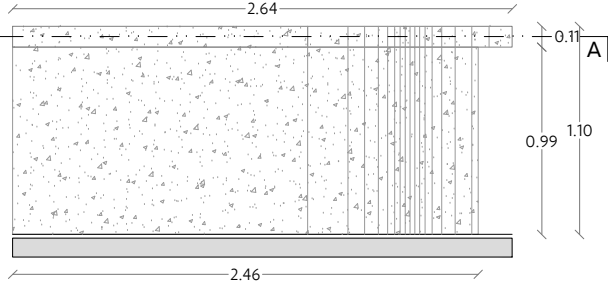

ALZADO A
ESCALA 1:40

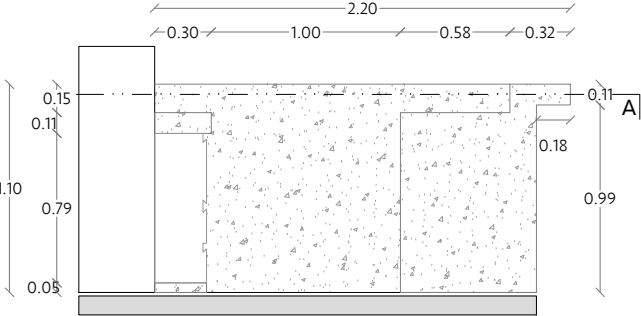


ALZADO B
ESCALA 1:40

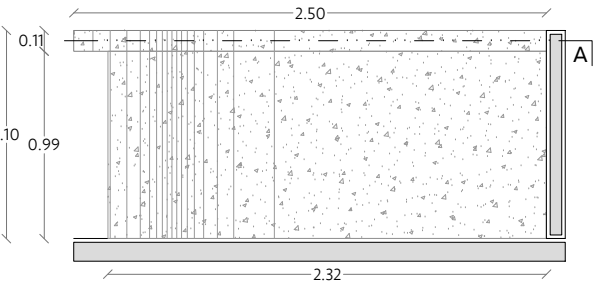


ALZADO C
ESCALA 1:40




IMÁGENES DE REFERENCIA

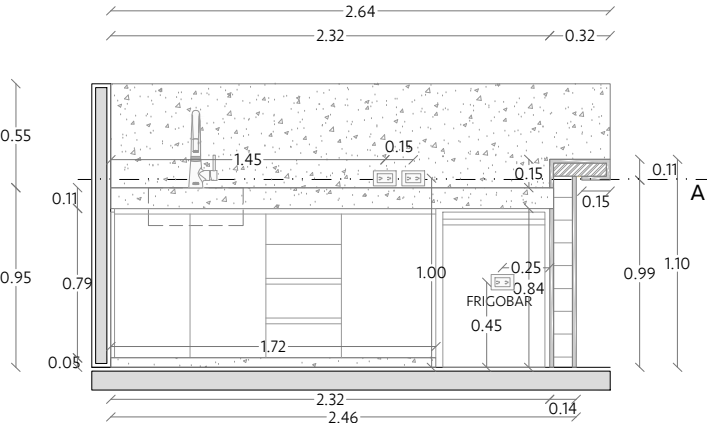

CORTE 1
ESCALA 1:40

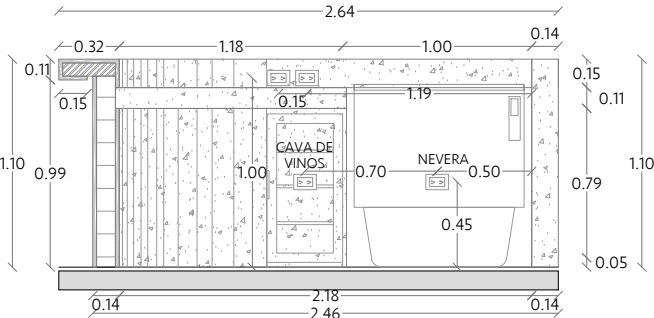

CORTE 2
ESCALA 1:40

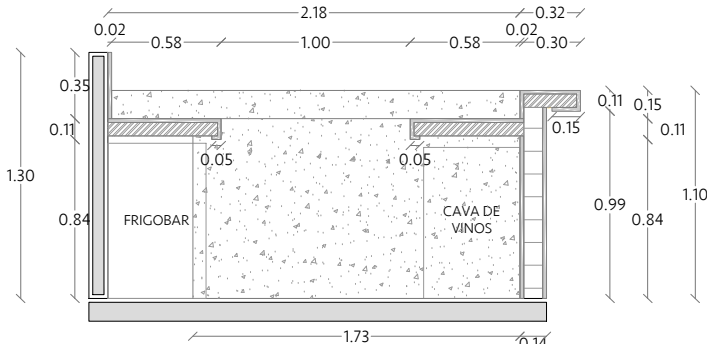


CORTE 3
ESCALA 1:40


- 3 ESPECIFICACIONES:
Mesa de centro
Cantidad: 1 pieza
- Mesa solida en granito Maori, acabado pulido, cantos pulidos.
 - Zoclo remetido 5cm, en granito Maori, acabado pulido, cantos pulidos. Altura: 5cm.
 - Considerar resbalones debajo de base.




Modelo: Maori
Acabado: Pulido
Proveedor: Canteras MIDO

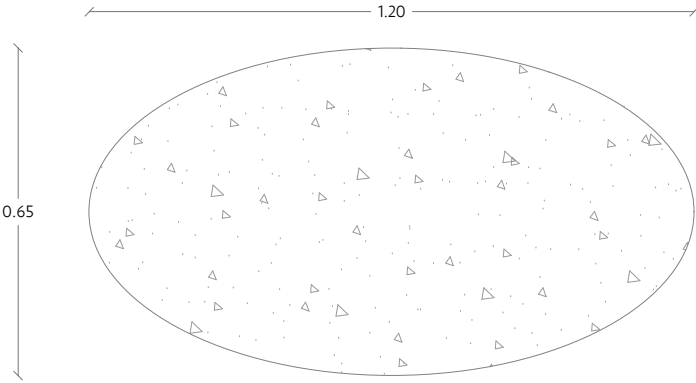

PLANTA
ESCALA 1:15

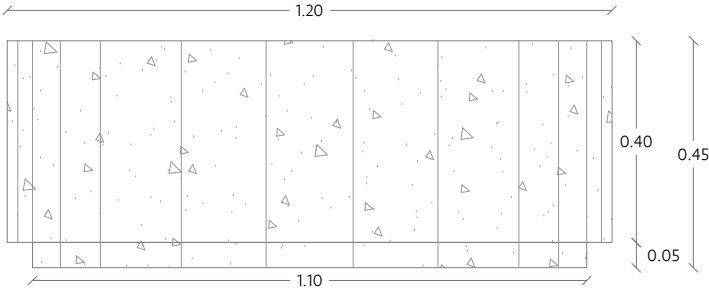

ALZADO FRONTAL
ESCALA 1:15

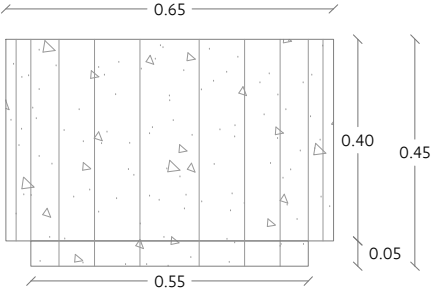

ALZADO LATERAL
ESCALA 1:15



IMAGEN DE REFERENCIA

Vau Studio.



PROYECTO

CASA CLUB LUSSO

PROPIETARIO

CORPORATIVO GH

FECHA

DICIEMBRE 2023

UBICACIÓN

MÉRIDA, YUCATÁN

CONTACTO

VAU STUDIO
DIRECCIÓN GENERAL:
L.D.I. ANA PAOLINA VARGAS PÉREZ.

ENCARGADO DE PROYECTO:
L.D.I. VALERIA JIMÉNEZ GIL

CONTACTO:
CORREO: contacto@vaustudio.mx
CEL: 99 95 75 46 90
TEL: 944 09 67
DIRECC: C. 12A # 291 x 13 y 15.
FRACC. MONTEBELLO, MERIDA, YUCATÁN.

EL CONTENIDO DE ESTE PLANO Y SU INFORMACIÓN ÚNICAMENTE PODRÁ SER UTILIZADO EN EL PROYECTO PARA EL CUAL HA SIDO EDITADO Y NO PODRÁ SER REPRODUCIDO TOTAL O PARCIALMENTE POR MEDIOS MECÁNICOS, ELECTRONICOS, FOTOGRÁFICOS O CUALQUIER OTRO.

NOTAS Y OBSERVACIONES:

TOMAR DIMENSIONES Y MEDIDAS DIRECTAS A LA ESCALA DE ESTE PLANO ES RIESGO UNICO DEL CONTRATISTA, LOS CUALES DEBERAN VERIFICARSE EN LOS PLANOS ARQUITECTÓNICOS Y EN SU CASO, EN LOS PLANOS DE TRAZO Y EN LAS CONDICIONES PROPIAS DE LA OBRA.

LA CALIDAD DE LOS MATERIALES Y LAS ESPECIFICACIONES CONTENIDAS EN ESTE PLANO, ASÍ COMO SU PROCEDIMIENTO CONSTRUCTIVO, SON RESPONSABILIDAD DEL FABRICANTE Y DEL CONTRATISTA O DISEÑADOR CORRESPONDIENTE.

CÓDIGO DE PLANO

MAR-03
PLANO DE MÁRMOLES Y GRANITOS
BAR

ESCALA

ESC: 1:40

SIMBOLOGÍA

- INDICA NIVEL DE PISO TERMINADO
- INDICA CAMBIO DE NIVEL
- PROYECCIONES

PLANO DE MÁRMOLES Y GRANITOS
BAR

- 3
- ESPECIFICACIONES:
Mesa periquera
Cantidad: 4 piezas
- Cubierta de mesa en granito Negro Absoluto, acabado pulido, cantos pulidos.
 - Emparrillado de PTR de 1"x1" en color negro, acabado mate.
 - Sobre base metálica circular en color negro, acabado mate.
- Modelo: Negro Absoluto
Acabado: Pulido
Proveedor: Canteras MIDO

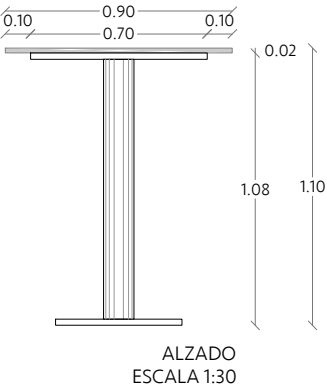
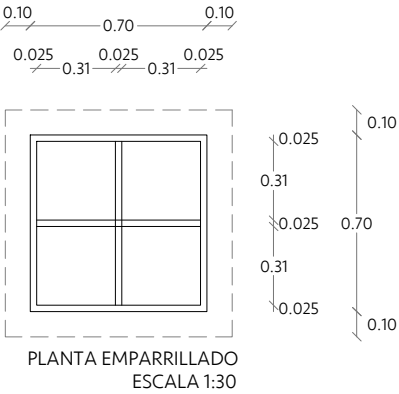
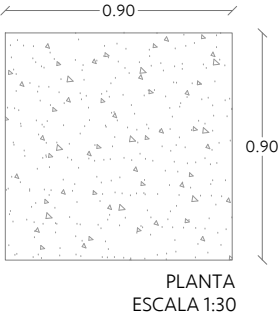


IMAGEN DE REFERENCIA

PLANO DE MÁRMOLES Y GRANITOS
BAÑO MUJERES

- 1
- ESPECIFICACIONES:
Meseta
Cantidad: 1 pieza
- Meseta de concreto armado con recubrimiento de marmol Ojinaga, acabado pulido, cantos pulidos.
 - Cortes a 45°.
 - Considerar instalación de lavabos bajo cubierta y calado para monomando.
 - Backsplash en mármol Ojinaga, acabado pulido, cantos pulidos. Altura: 17cm.
 - Considerar instalación de mueble de carpintería bajo meseta.
- Modelo: Ojinaga
Acabado: Pulido
Proveedor: Canteras MIDO




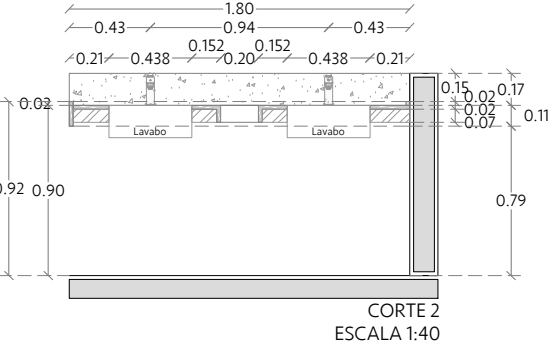


IMAGEN DE REFERENCIA

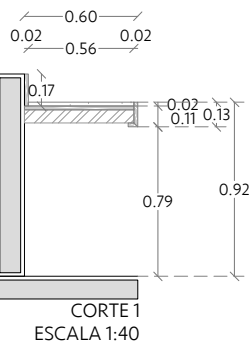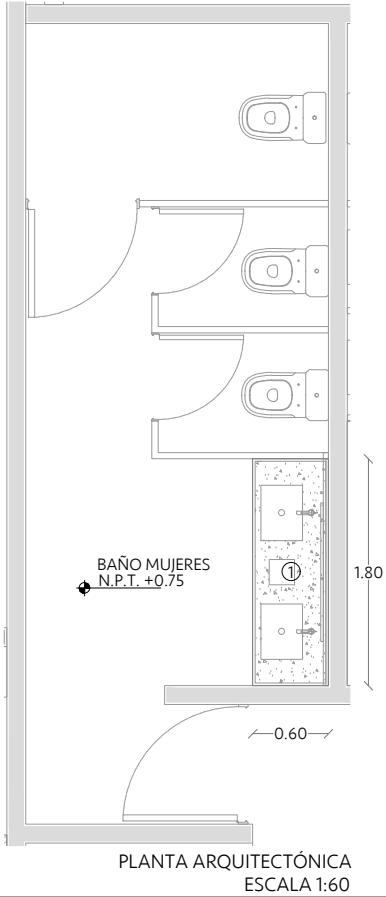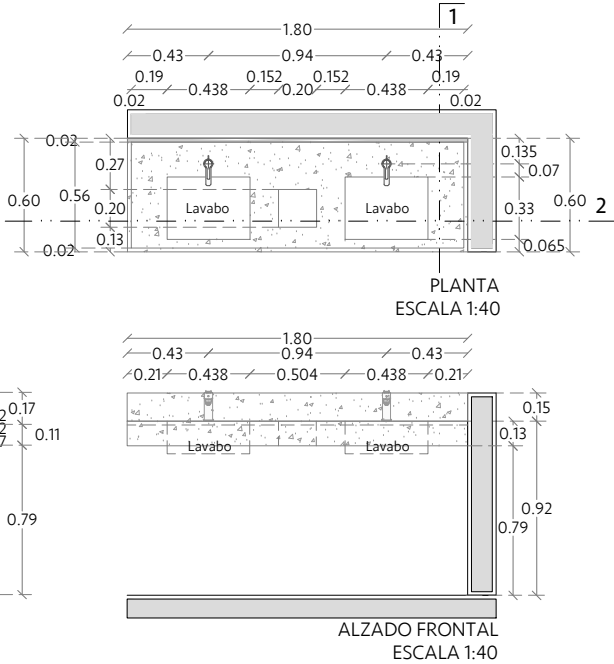

PLANO DE MÁRMOLES Y GRANITOS
BAÑO HOMBRES

- 1
- ESPECIFICACIONES:
Meseta
Cantidad: 1 pieza
- Meseta de concreto armado con recubrimiento de marmol Ojinaga, acabado pulido, cantos pulidos.
 - Cortes a 45°.
 - Considerar instalación de lavabos bajo cubierta y calado para monomando.
 - Backsplash en mármol Ojinaga, acabado pulido, cantos pulidos. Altura: 17cm.
 - Considerar instalación de mueble de carpintería bajo meseta.
- Modelo: Ojinaga
Acabado: Pulido
Proveedor: Canteras MIDO

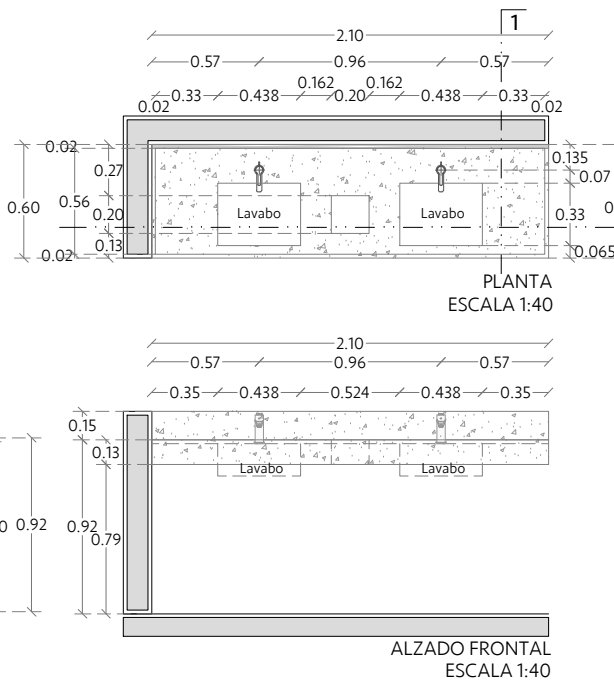
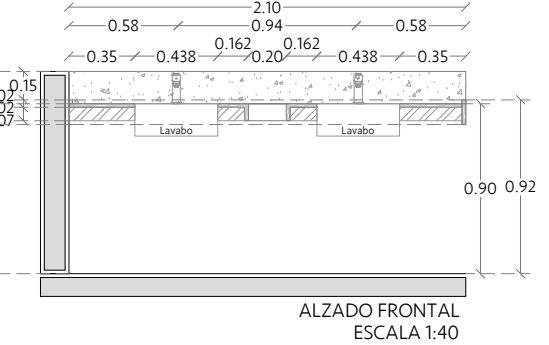
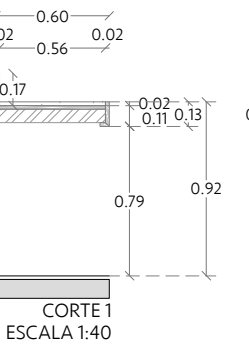
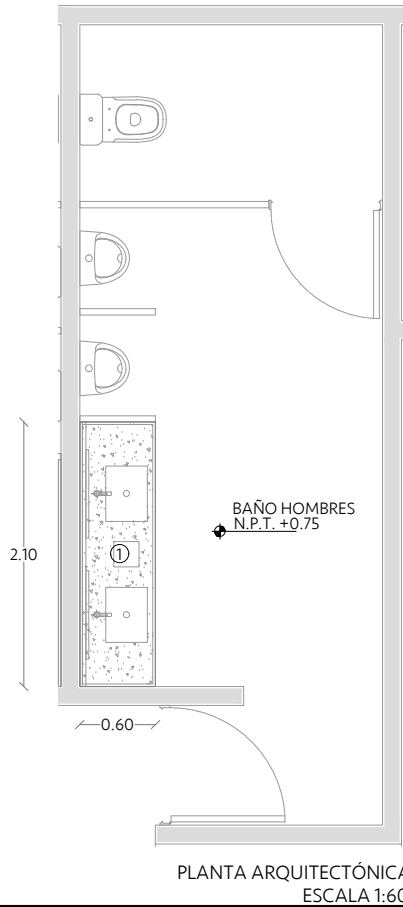


IMAGEN DE REFERENCIA

Vau Studio.

INTERIORISMO
EXPERIENCIAL

PROYECTO

CASA CLUB LUSSO

PROPIETARIO

CORPORATIVO GH

FECHA

DICIEMBRE 2023

UBICACIÓN

MÉRIDA, YUCATÁN

CONTACTO

VAU STUDIO
DIRECCIÓN GENERAL:
L.D.I. ANA PAOLINA VARGAS PÉREZ.
ENCARGADO DE PROYECTO:
L.D.I. VALERIA JIMÉNEZ GIL
CONTACTO:
CORREO: contacto@vaustudio.mx
CEL: 99 95 75 46 90
TEL: 944 09 67
DIRECC: C. 12A # 291 x 13 y 15.
FRACC. MONTEBELLO, MERIDA, YUCATÁN.

EL CONTENIDO DE ESTE PLANO Y SU INFORMACIÓN ÚNICAMENTE PODRÁ SER UTILIZADO EN EL PROYECTO PARA EL CUAL HA SIDO EDITADO Y NO PODRÁ SER REPRODUCIDO TOTAL O PARCIALMENTE POR MEDIOS MECÁNICOS, ELECTRONICOS, FOTOGRÁFICOS O CUALQUIER OTRO.

NOTAS Y OBSERVACIONES:

TOMAR DIMENSIONES Y MEDIDAS DIRECTAS A LA ESCALA DE ESTE PLANO ES RIESGO UNICO DEL CONTRATISTA, LOS CUALES DEBERAN VERIFICARSE EN LOS PLANOS ARQUITECTONICOS Y EN SU CASO, EN LOS PLANOS DE TRAZO Y EN LAS CONDICIONES PROPIAS DE LA OBRA.

LA CALIDAD DE LOS MATERIALES Y LAS ESPECIFICACIONES CONTENIDAS EN ESTE PLANO, ASI COMO SU PROCEDIMIENTO CONSTRUCTIVO, SON RESPONSABILIDAD DEL FABRICANTE Y DEL CONTRATISTA O DISEÑADOR CORRESPONDIENTE.

CÓDIGO DE PLANO

MAR-04
PLANO DE MÁRMOLES Y GRANITOS
BAR / BAÑO MUJERES / BAÑO HOMBRES
ESCALA

ESC: 1:30


SIMBOLOGÍA

INDICA NIVEL DE PISO TERMINADO

INDICA CAMBIO DE NIVEL

PROYECCIONES

PLANO DE MÁRMOLES Y GRANITOS SPA

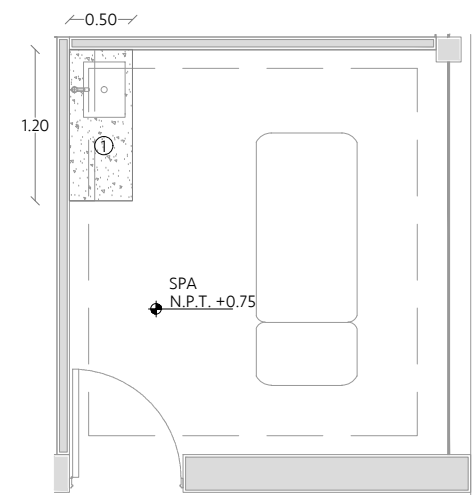

PLANTA ARQUITECTÓNICA
ESCALA 1:60

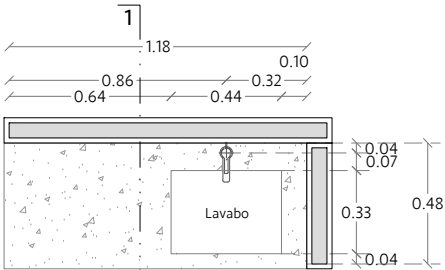


IMAGEN DE REFERENCIA


- 1 ESPECIFICACIONES:
- Meseta
- Cantidad: 1 pieza
- Meseta de concreto armado con recubrimiento de marmol Lilac, acabado pulido, cantos pulidos.
 - Cortes a 45°.
 - Considerar instalación de lavabo bajo cubierta y calado para monomando.
 - Considerar instalación de mueble de carpintería. Ver alzado e imagen de referencia.




Modelo: Lilac
Acabado: Pulido
Proveedor: Canteras MIDO



PLANTA
ESCALA 1:30

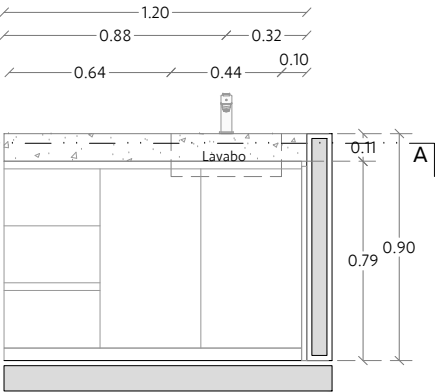


ALZADO FRONTAL
ESCALA 1:30

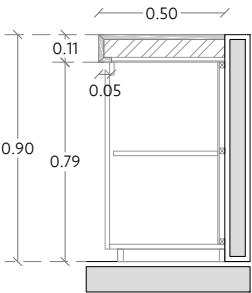

CORTE 1
ESCALA 1:30

PLANO DE MÁRMOLES Y GRANITOS COWORKING

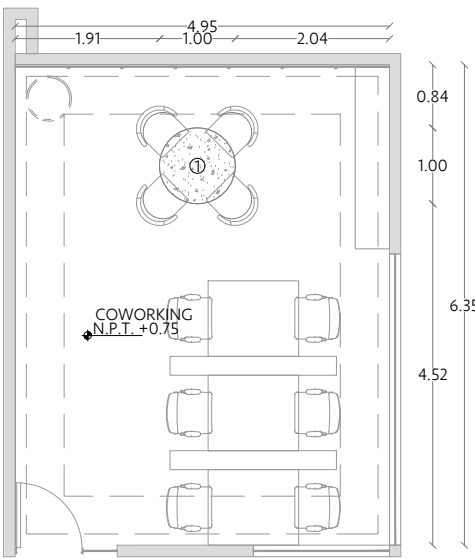

PLANTA ARQUITECTÓNICA
ESCALA 1:60

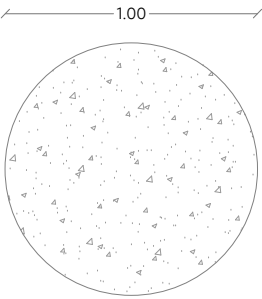


IMAGEN DE REFERENCIA


- 1 ESPECIFICACIONES:
- Mesa
- Cantidad: 1 pieza
- Cubierta de mesa en granito Negro Absoluto, acabado pulido, cantos pulidos.
 - Emparrillado de PTR de 1"x1" en color negro, acabado mate.
 - Considerar instalación sobre base de carpintería. Ver alzado e imagen de referencia.




Modelo: Negro Absoluto
Acabado: Pulido
Proveedor: Canteras MIDO



PLANTA
ESCALA 1:30

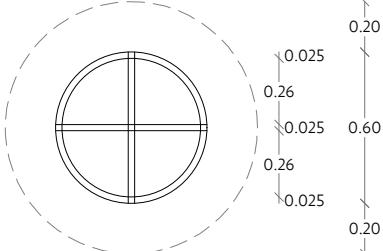

PLANTA EMPARRILLADO
ESCALA 1:30

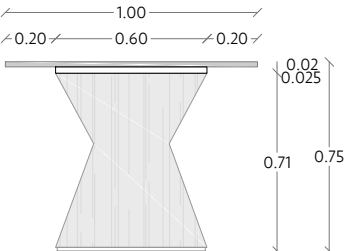

ALZADO
ESCALA 1:30

Vau Studio.



PROYECTO

CASA CLUB LUSSO

PROPIETARIO

CORPORATIVO GH

FECHA

DICIEMBRE 2023

UBICACIÓN

MÉRIDA, YUCATÁN

CONTACTO

VAU STUDIO
DIRECCIÓN GENERAL:
L.D.I. ANA PAOLINA VARGAS PÉREZ.

ENCARGADO DE PROYECTO:
L.D.I. VALERIA JIMÉNEZ GIL

CONTACTO:
CORREO: contacto@vaustudio.mx
CEL: 99 95 75 46 90
TEL: 944 09 67
DIRECC: C. 12A # 291 x 13 y 15.
FRACC. MONTEBELLO, MERIDA, YUCATÁN.

EL CONTENIDO DE ESTE PLANO Y SU INFORMACIÓN ÚNICAMENTE PODRÁ SER UTILIZADO EN EL PROYECTO PARA EL CUAL HA SIDO EDITADO Y NO PODRÁ SER REPRODUCIDO TOTAL O PARCIALMENTE POR MEDIOS MECÁNICOS, ELECTRONICOS, FOTOGRÁFICOS O CUALQUIER OTRO.

NOTAS Y OBSERVACIONES:

TOMAR DIMENSIONES Y MEDIDAS DIRECTAS A LA ESCALA DE ESTE PLANO ES RIESGO UNICO DEL CONTRATISTA, LOS CUALES DEBERAN VERIFICARSE EN LOS PLANOS ARQUITECTONICOS Y EN SU CASO, EN LOS PLANOS DE TRAZO Y EN LAS CONDICIONES PROPIAS DE LA OBRA.

LA CALIDAD DE LOS MATERIALES Y LAS ESPECIFICACIONES CONTENIDAS EN ESTE PLANO, ASI COMO SU PROCEDIMIENTO CONSTRUCTIVO, SON RESPONSABILIDAD DEL FABRICANTE Y DEL CONTRATISTA O DISEÑADOR CORRESPONDIENTE.

CÓDIGO DE PLANO

MAR-05
PLANO DE MÁRMOLES Y GRANITOS
SPA / COWORKING

ESCALA

ESC: 1:30

SIMBOLOGÍA





- INDICA NIVEL DE PISO TERMINADO
- INDICA CAMBIO DE NIVEL
- PROYECCIONES

PLANO DE MÁRMOLES Y GRANITOS

ÁREA GRILL







- 1 ESPECIFICACIONES:
Barra + Zoclo
Cantidad: 1 pieza
- Meseta y muretes con recubrimiento de granito, modelo Negro Absoluto, acabado leather, cantos pulidos.
 - Uniones a 45°.
 - Zoclo con recubrimiento frontal de granito, modelo Negro Absoluto, acabado leather, cantos pulidos. Altura total: 5cm.
 - Considerar instalación de tarja y monomando. Ver planta.
 - Considerar instalación de puertas de aluminio tipo louver.
- Modelo: Negro Absoluto
Acabado: Leather
Proveedor: Canteras MIDO

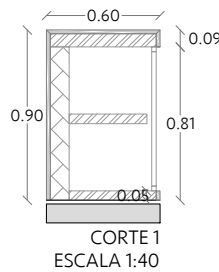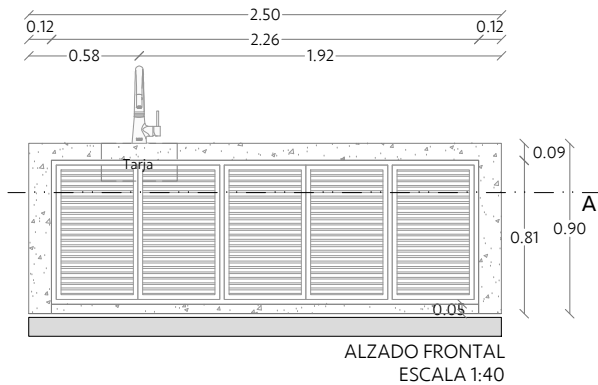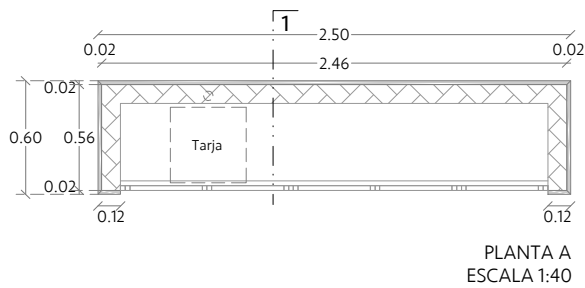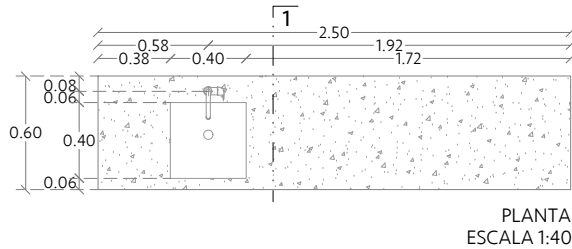

PLANO DE MÁRMOLES Y GRANITOS

ÁREA GRILL

- 2 ESPECIFICACIONES:
Asador
Cantidad: 1 pieza
- Meseta y muretes con recubrimiento de granito, modelo Negro Absoluto, acabado leather, cantos pulidos.
 - Uniones a 45°.
 - Zoclo con recubrimiento frontal de granito, modelo Negro Absoluto, acabado leather, cantos pulidos. Altura total: 5cm.
 - Considerar instalación de parrilla de acero inoxidable. Ver planta.
 - Considerar instalación de puertas de aluminio tipo louver. Ver alzado.
- Modelo: Negro Absoluto
Acabado: Leather
Proveedor: Canteras MIDO

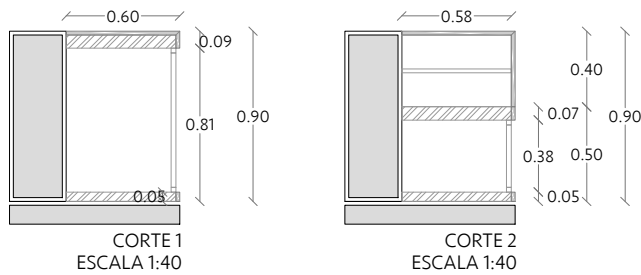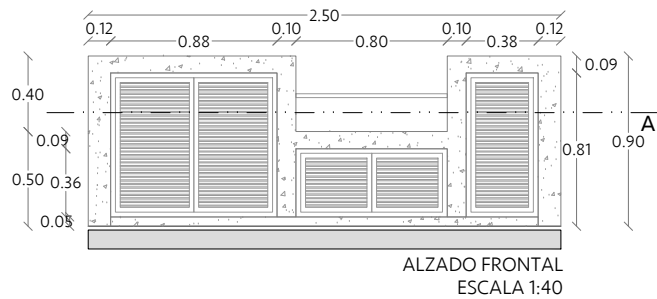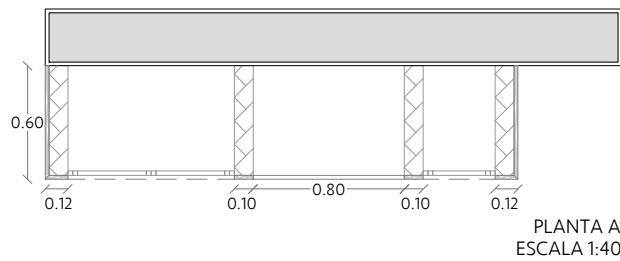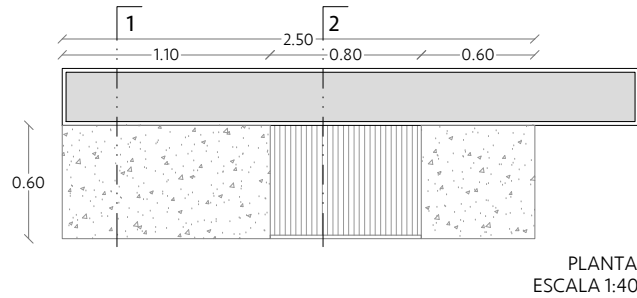

PROYECTO

CASA CLUB LUSSO

PROPIETARIO

CORPORATIVO GH

FECHA

DICIEMBRE 2023

UBICACIÓN

MÉRIDA, YUCATÁN

CONTACTO

VAU STUDIO
DIRECCIÓN GENERAL:
L.D.I. ANA PAOLINA VARGAS PÉREZ.

ENCARGADO DE PROYECTO:
L.D.I. VALERIA JIMÉNEZ GIL

CONTACTO:
CORREO: contacto@vaustudio.mx
CEL: 99 95 75 46 90
TEL: 944 09 67
DIRECC: C. 12A # 291 x 13 y 15.
FRACC. MONTEBELLO, MERIDA, YUCATÁN.

EL CONTENIDO DE ESTE PLANO Y SU INFORMACIÓN ÚNICAMENTE PODRÁ SER UTILIZADO EN EL PROYECTO PARA EL CUAL HA SIDO EDITADO Y NO PODRÁ SER REPRODUCIDO TOTAL O PARCIALMENTE POR MEDIOS MECÁNICOS, ELECTRÓNICOS, FOTOGRÁFICOS O CUALQUIER OTRO.

NOTAS Y OBSERVACIONES:
TOMAR DIMENSIONES Y MEDIDAS DIRECTAS A LA ESCALA DE ESTE PLANO ES RIESGO ÚNICO DEL CONTRATISTA, LOS CUALES DEBERÁN VERIFICARSE EN LOS PLANOS ARQUITECTÓNICOS Y EN SU CASO, EN LOS PLANOS DE TRAZO Y EN LAS CONDICIONES PROPIAS DE LA OBRA.

LA CALIDAD DE LOS MATERIALES Y LAS ESPECIFICACIONES CONTENIDAS EN ESTE PLANO, ASÍ COMO SU PROCEDIMIENTO CONSTRUCTIVO, SON RESPONSABILIDAD DEL FABRICANTE Y DEL CONTRATISTA O DISEÑADOR CORRESPONDIENTE.

CÓDIGO DE PLANO

MAR-06
PLANO DE MÁRMOLES Y GRANITOS
ÁREA GRILL

ESCALA

ESC: 1:40


SIMBOLOGÍA

- INDICA NIVEL DE PISO TERMINADO
- INDICA CAMBIO DE NIVEL
- PROYECCIONES


CARPINTERÍA 07




PLANO DE CARPINTERÍA
LOBBY

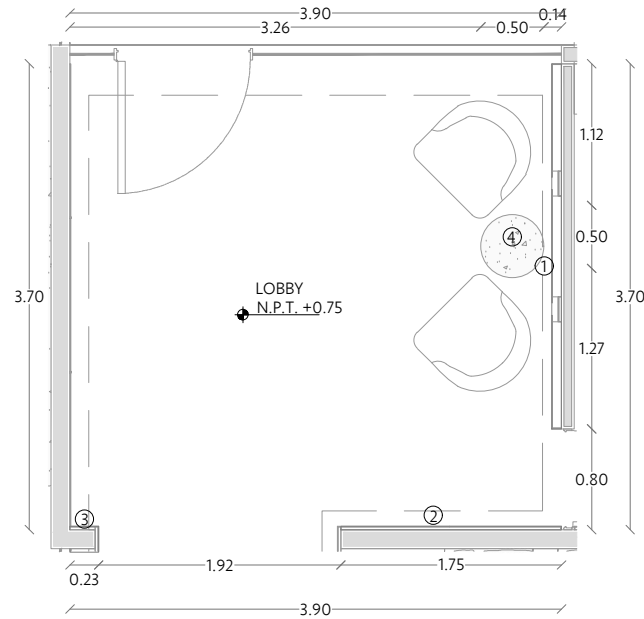

PLANTA ARQUITECTÓNICA
ESCALA 1:60

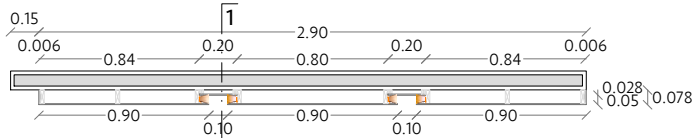


PLANTA A
ESCALA 1:40

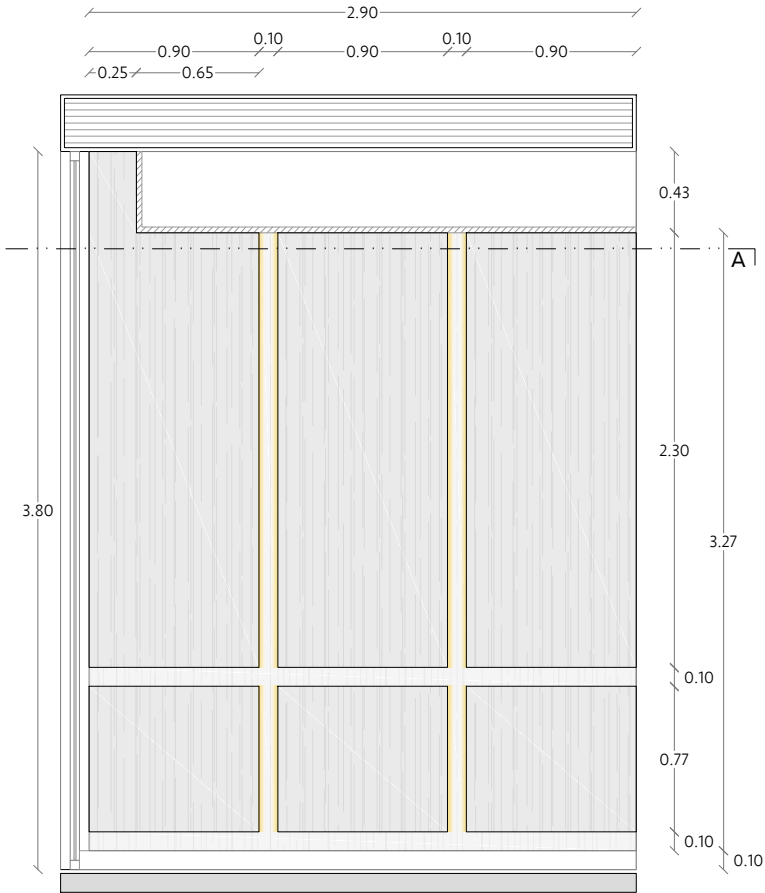

ALZADO FRONTAL
ESCALA 1:40

1 ESPECIFICACIONES:
Recubrimiento en muro
Cantidad: 1 pieza

- Fijos exteriores en triplay de 6mm en madera de tzalam, acabado poliuretano semimate, color nogal. Fijo a muro sobre bastidores de madera maciza de poplar de 1" x 7.2cm. Considerar bastidores remetidos 5cm en laterales para instalación de tira LED. Ver planta A.
- Fijos interiores en triplay de 6mm en madera de tzalam, acabado poliuretano semimate, color nogal. Fijo a muro sobre bastidores de madera maciza de poplar de 1".
- Orientación de la veta: Vertical.
- Considerar instalación a 10cm del piso. Librar zoclo.

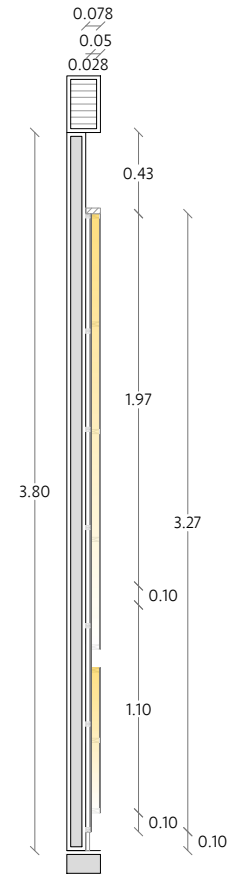


CORTE 1
ESCALA 1:40





IMAGEN DE REFERENCIA

2 ESPECIFICACIONES:
Recubrimiento en muro
Cantidad: 1 pieza


- Recubrimiento en triplay de 6mm en madera de tzalam, acabado poliuretano semimate, color nogal. Fijo a muro sobre bastidores de madera maciza de poplar de 1".
- Orientación de la veta: Vertical.
- Considerar instalación a 10cm del piso. Librar zoclo.

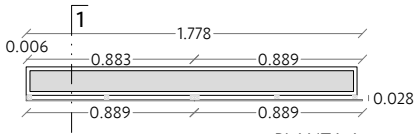

PLANTA A
ESCALA 1:40

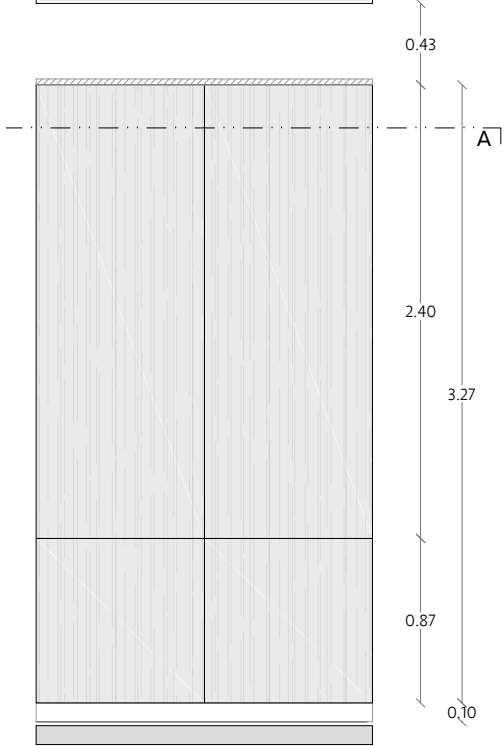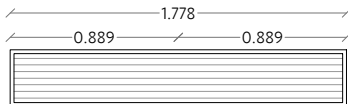

ALZADO FRONTAL
ESCALA 1:40

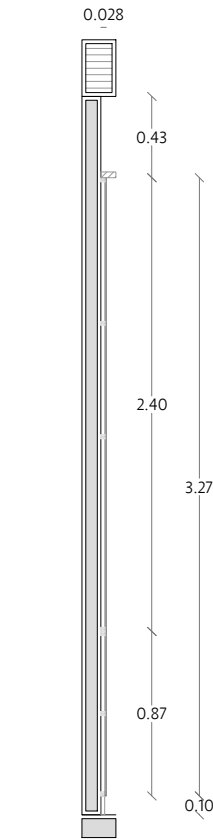

CORTE 1
ESCALA 1:40



IMAGEN DE REFERENCIA

Vau Studio.



PROYECTO

CASA CLUB LUSSO

PROPIETARIO

CORPORATIVO GH

FECHA

DICIEMBRE 2023

UBICACIÓN

MÉRIDA, YUCATÁN

CONTACTO

VAU STUDIO
DIRECCIÓN GENERAL:
L.D.I. ANA PAOLINA VARGAS PÉREZ.

ENCARGADO DE PROYECTO:
L.D.I. VALERIA JIMÉNEZ GIL

CONTACTO:
CORREO: contacto@vaustudio.mx
CEL: 99 95 75 46 90
TEL: 944 09 67
DIRECC: C. 12A # 291 x 13 y 15.
FRACC. MONTEBELLO, MERIDA, YUCATÁN.

EL CONTENIDO DE ESTE PLANO Y SU INFORMACIÓN ÚNICAMENTE PODRÁ SER UTILIZADO EN EL PROYECTO PARA EL CUAL HA SIDO EDITADO Y NO PODRÁ SER REPRODUCIDO TOTAL O PARCIALMENTE POR MEDIOS MECÁNICOS, ELECTRONICOS, FOTOGRÁFICOS O CUALQUIER OTRO.

NOTAS Y OBSERVACIONES:

TOMAR DIMENSIONES Y MEDIDAS DIRECTAS A LA ESCALA DE ESTE PLANO ES RIESGO ÚNICO DEL CONTRATISTA, LOS CUALES DEBERÁN VERIFICARSE EN LOS PLANOS ARQUITECTÓNICOS Y EN SU CASO, EN LOS PLANOS DE TRAZO Y EN LAS CONDICIONES PROPIAS DE LA OBRA.

LA CALIDAD DE LOS MATERIALES Y LAS ESPECIFICACIONES CONTENIDAS EN ESTE PLANO, ASÍ COMO SU PROCEDIMIENTO CONSTRUCTIVO, SON RESPONSABILIDAD DEL FABRICANTE Y DEL CONTRATISTA O DISEÑADOR CORRESPONDIENTE.

CÓDIGO DE PLANO

CAR-01
PLANO DE CARPINTERÍA
LOBBY

ESCALA


ESC: 1:40

SIMBOLOGÍA


- INDICA NIVEL DE PISO TERMINADO
- INDICA CAMBIO DE NIVEL
- PROYECCIONES

PLANO DE CARPINTERÍA
LOBBY



- 3
- ESPECIFICACIONES:
Recubrimiento en muro
Cantidad: 1 pieza
- Recubrimiento en triplay de 6mm en madera de tzalam, acabado poliuretano semimate, color nogal. Fijo a muro sobre bastidores de madera maciza de poplar de 1".
 - Orientación de la veta: Vertical.
 - Considerar instalación a 10cm del piso. Librar zoclo.

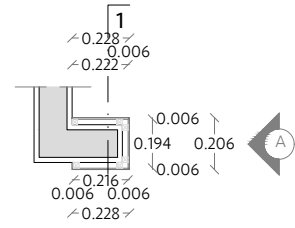

PLANTA A
ESCALA 1:30

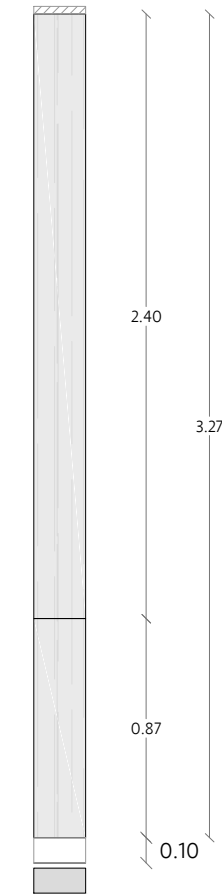

ALZADO A
ESCALA 1:30

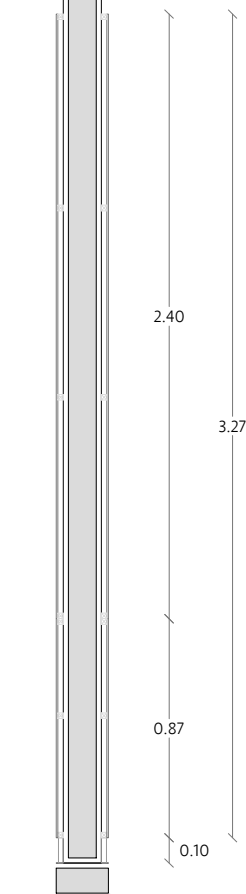
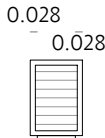


CORTE 1
ESCALA 1:30




IMAGEN DE REFERENCIA

- 4
- ESPECIFICACIONES:
Base de mesa lateral
Cantidad: 1 pieza
- Base en triplay de 6mm, en poplar, acabado laqueado semimate, color Black Deco AC144N, marca Osel. Con estructura interior de bastidores de madera maciza de poplar.
 - Orientación de la veta: Vertical.
 - Considerar separador de 1.5cm en parte inferior (bastidor con acabado).
 - Considerar instalación de cubierta de granito. Ver alzados.

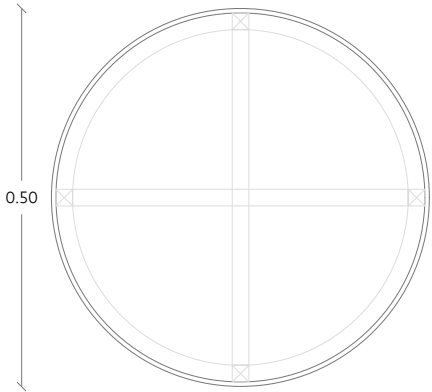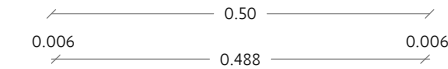


PLANTA BASE
ESCALA 1:10

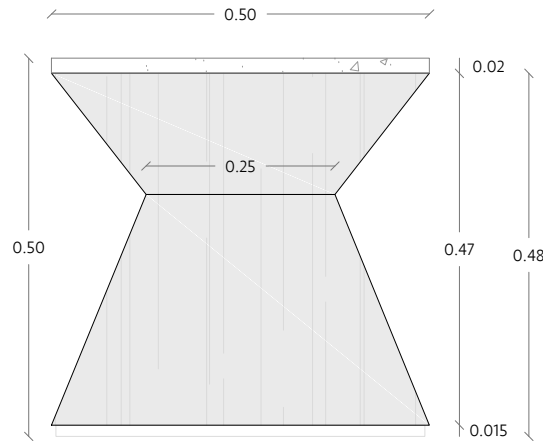


ALZADO
ESCALA 1:10

PLANO DE CARPINTERÍA
TERRAZA TECHADA

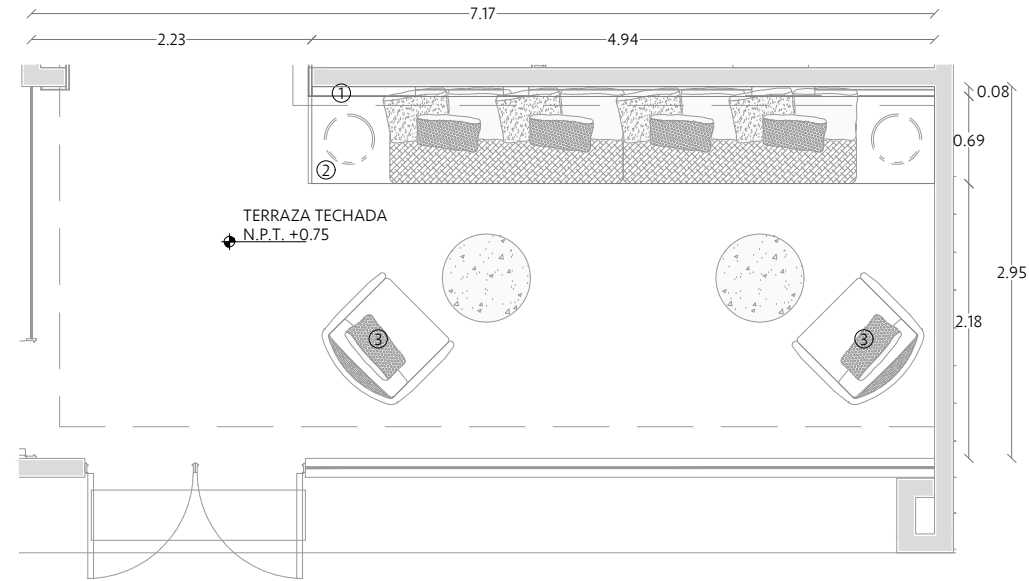


PLANTA ARQUITECTÓNICA
ESCALA 1:60

- 1
- ESPECIFICACIONES:
Recubrimiento en muro
Cantidad: 1 pieza
- Recubrimiento en triplay de 6mm en madera de tzalam, acabado poliuretano semimate, color nogal. Fijo a muro sobre bastidores de madera maciza de poplar de 1" x 7.2cm. Considerar bastidores remetidos 5cm en laterales para instalación de tira LED. Ver plantas.
 - Recubrimiento en triplay de 6mm en madera de tzalam, acabado poliuretano semimate, color nogal. Fijo a muro sobre bastidores de madera maciza de poplar de 1".
 - Orientación de la veta: Vertical.
 - Considerar instalación a 34.8cm del piso.

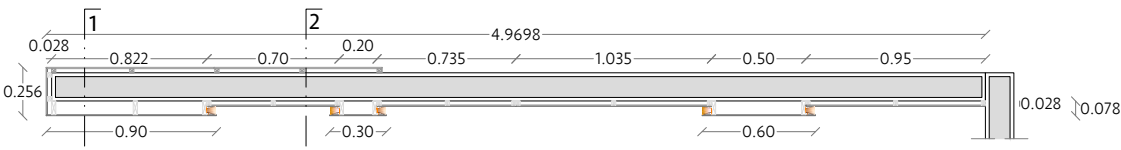

PLANTA A
ESCALA 1:40

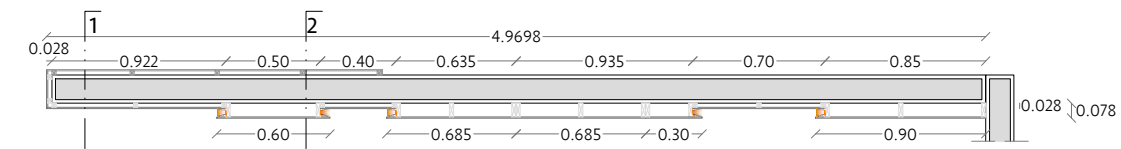

PLANTA B
ESCALA 1:40

Vau Studio.



PROYECTO

CASA CLUB LUSSO

PROPIETARIO

CORPORATIVO GH

FECHA

DICIEMBRE 2023

UBICACIÓN

MÉRIDA, YUCATÁN

CONTACTO

VAU STUDIO
DIRECCIÓN GENERAL:
L.D.I. ANA PAOLINA VARGAS PÉREZ.

ENCARGADO DE PROYECTO:
L.D.I. VALERIA JIMÉNEZ GIL

CONTACTO:
CORREO: contacto@vaustudio.mx
CEL: 99 95 75 46 90
TEL: 944 09 67
DIRECC: C. 12A # 291 x 13 y 15.
FRACC. MONTEBELLO, MERIDA, YUCATÁN.

EL CONTENIDO DE ESTE PLANO Y SU INFORMACIÓN ÚNICAMENTE PODRÁ SER UTILIZADO EN EL PROYECTO PARA EL CUAL HA SIDO EDITADO Y NO PODRÁ SER REPRODUCIDO TOTAL O PARCIALMENTE POR MEDIOS MECÁNICOS, ELECTRONICOS, FOTOGRÁFICOS O CUALQUIER OTRO.

NOTAS Y OBSERVACIONES:

TOMAR DIMENSIONES Y MEDIDAS DIRECTAS A LA ESCALA DE ESTE PLANO ES RIESGO UNICO DEL CONTRATISTA, LOS CUALES DEBERAN VERIFICARSE EN LOS PLANOS ARQUITECTÓNICOS Y EN SU CASO, EN LOS PLANOS DE TRAZO Y EN LAS CONDICIONES PROPIAS DE LA OBRA.

LA CALIDAD DE LOS MATERIALES Y LAS ESPECIFICACIONES CONTENIDAS EN ESTE PLANO, ASÍ COMO SU PROCEDIMIENTO CONSTRUCTIVO, SON RESPONSABILIDAD DEL FABRICANTE Y DEL CONTRATISTA O DISEÑADOR CORRESPONDIENTE.

CÓDIGO DE PLANO

CAR-02
PLANO DE CARPINTERÍA
LOBBY / TERRAZA TECHADA


ESCALA

ESC: 1:30

SIMBOLOGÍA

-
- INDICA NIVEL DE PISO TERMINADO
-
- INDICA CAMBIO DE NIVEL
-
- PROYECCIONES

PLANO DE CARPINTERÍA
TERRAZA TECHADA

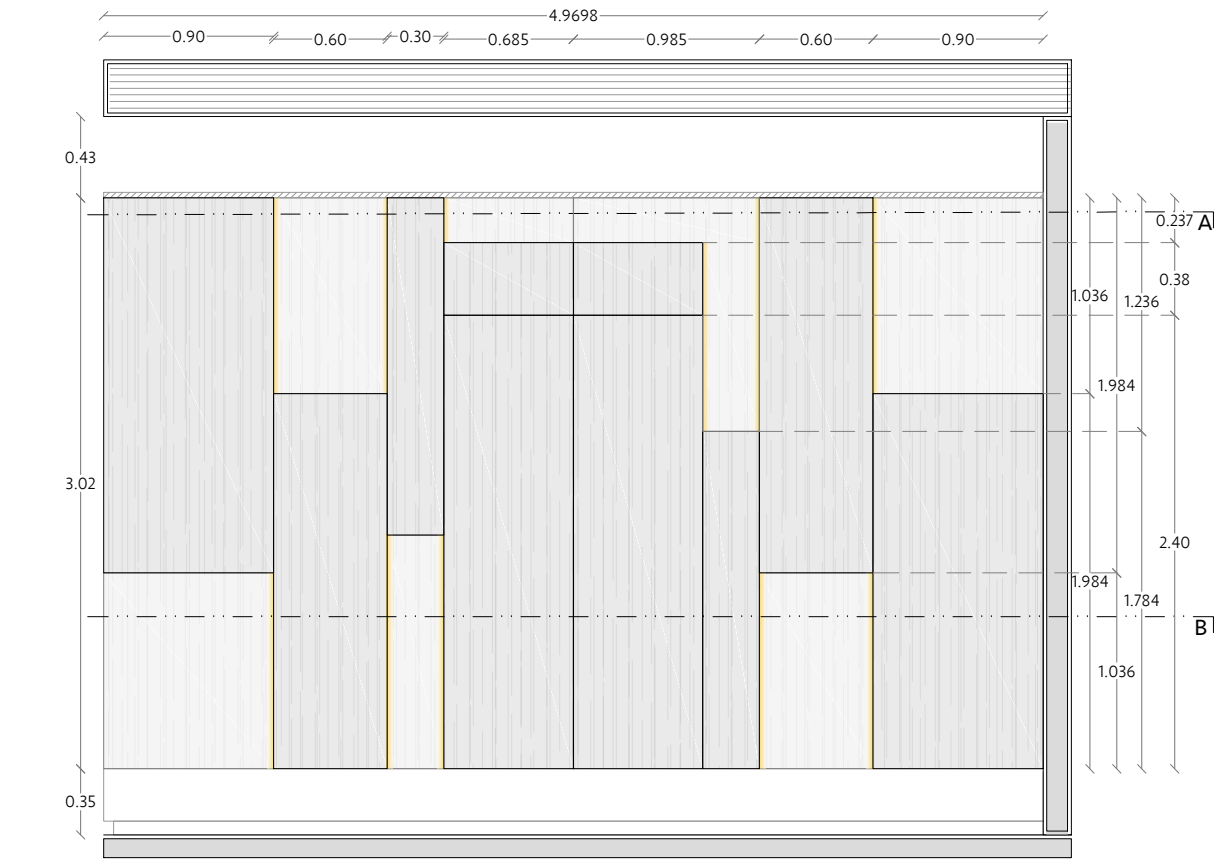

ALZADO FRONTAL
ESCALA 1:30



CORTE 1
ESCALA 1:30


CORTE 2
ESCALA 1:30




IMAGEN DE REFERENCIA

3 ESPECIFICACIONES:
Recubrimiento en banca
Cantidad: 1 pieza


- Recubrimiento en banca de concreto armado, en triplay de 6mm en madera de tzalam, acabado poliuretano semimate, color nogal. Fijo a banca sobre bastidores de madera maciza de poplar de 1".
- Orientación de la veta: Horizontal. Ver planta y alzados.
- Considerar instalación de tira LED en parte inferior. Ver corte 1.

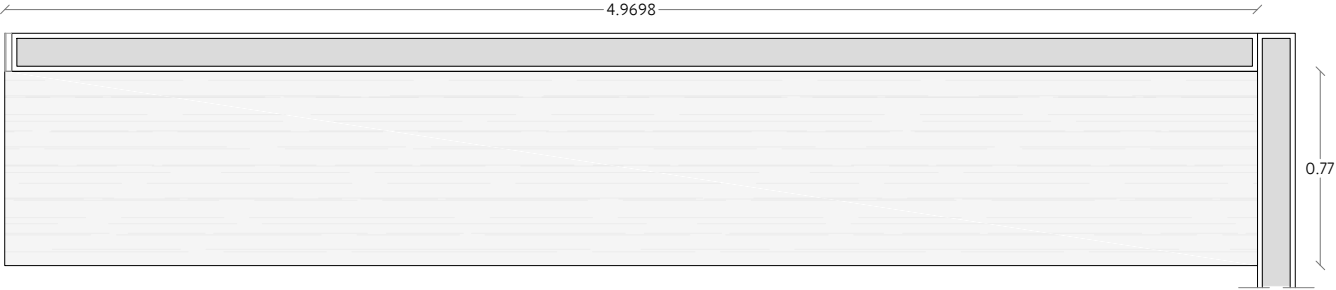


PLANTA
ESCALA 1:30

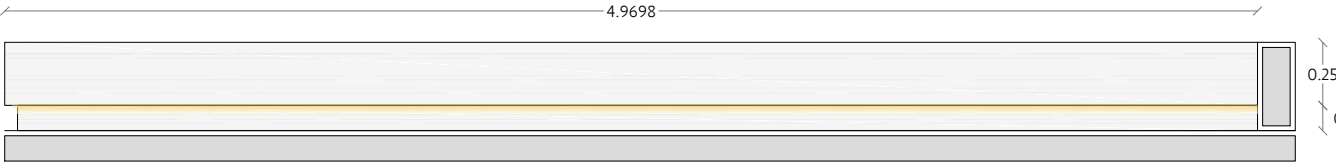

ALZADO FRONTAL
ESCALA 1:30

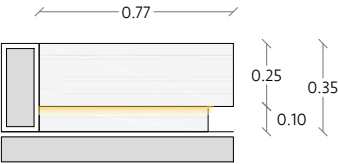

ALZADO LATERAL
ESCALA 1:30

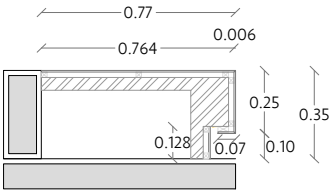

CORTE 1
ESCALA 1:30



IMAGEN DE REFERENCIA

Vau Studio.



PROYECTO

CASA CLUB LUSSO

PROPIETARIO

CORPORATIVO GH

FECHA

DICIEMBRE 2023

UBICACIÓN

MÉRIDA, YUCATÁN

CONTACTO

VAU STUDIO
DIRECCIÓN GENERAL:
L.D.I. ANA PAOLINA VARGAS PÉREZ.

ENCARGADO DE PROYECTO:
L.D.I. VALERIA JIMÉNEZ GIL

CONTACTO:
CORREO: contacto@vaustudio.mx
CEL: 99 95 75 46 90
TEL: 944 09 67
DIRECC: C. 12A # 291 x 13 y 15.
FRACC. MONTEBELLO, MERIDA, YUCATÁN.

EL CONTENIDO DE ESTE PLANO Y SU INFORMACIÓN ÚNICAMENTE PODRÁ SER UTILIZADO EN EL PROYECTO PARA EL CUAL HA SIDO EDITADO Y NO PODRÁ SER REPRODUCIDO TOTAL O PARCIALMENTE POR MEDIOS MECÁNICOS, ELECTRONICOS, FOTOGRÁFICOS O CUALQUIER OTRO.

NOTAS Y OBSERVACIONES:

TOMAR DIMENSIONES Y MEDIDAS DIRECTAS A LA ESCALA DE ESTE PLANO ES RIESGO UNICO DEL CONTRATISTA, LOS CUALES DEBERAN VERIFICARSE EN LOS PLANOS ARQUITECTÓNICOS Y EN SU CASO, EN LOS PLANOS DE TRAZO Y EN LAS CONDICIONES PROPIAS DE LA OBRA.

LA CALIDAD DE LOS MATERIALES Y LAS ESPECIFICACIONES CONTENIDAS EN ESTE PLANO, ASÍ COMO SU PROCEDIMIENTO CONSTRUCTIVO, SON RESPONSABILIDAD DEL FABRICANTE Y DEL CONTRATISTA O DISEÑADOR CORRESPONDIENTE.

CÓDIGO DE PLANO

CAR-03
PLANO DE CARPINTERÍA
TERRAZA TECHADA

ESCALA

ESC: 1:30

SIMBOLOGÍA

- INDICA NIVEL DE PISO TERMINADO
- INDICA CAMBIO DE NIVEL
- PROYECCIONES

PLANO DE CARPINTERÍA
TERRAZA TECHADA

- 2
- ESPECIFICACIONES:


Sillón

Cantidad: 2 piezas


 - Patas frontales: En madera maciza de tzalam, acabado poliuretano semimate, color nogal.
Frente: En madera maciza de tzalam de 2".
Lateral: En madera maciza de 3" con reducción a 2" en parte inferior.
 - Patas posteriores: En madera maciza de tzalam, acabado poliuretano semimate, color nogal.
Frente: En madera maciza de tzalam de 2".
Lateral: En madera maciza de tzalam de 7cm de grosor.
 - Descansabrazos: En madera maciza de 2" con ampliación a 7cm en centro, en acabado poliuretano semimate, color nogal.
 - Respaldo tejido en color beige.
 - Considerar resbalones debajo de patas.
 - Asientos y respaldos tapizados en tela Artell, colección Party, color Natural.
 - Relleno interior con hule espuma de alta densidad y delcrón laminado.




IMAGEN DE REFERENCIA

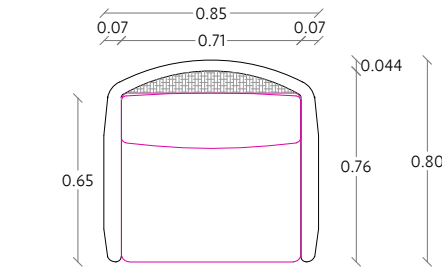


PLANTA
ESCALA 1:30

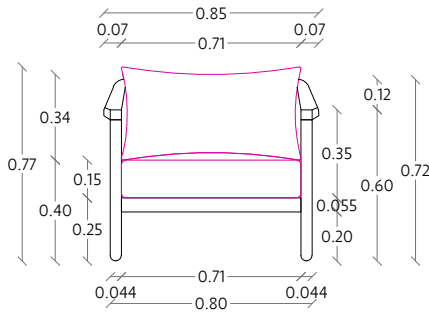

ALZADO FRONTAL
ESCALA 1:30

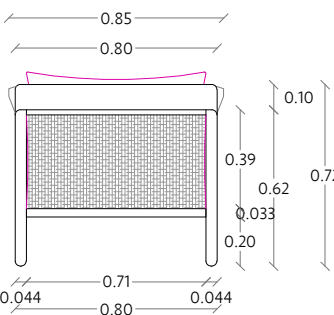

ALZADO POSTERIOR
ESCALA 1:30

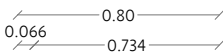


ALZADO LATERAL
ESCALA 1:30


PLANO DE CARPINTERÍA
ADMINISTRACIÓN




PLANTA ARQUITECTÓNICA
ESCALA 1:60

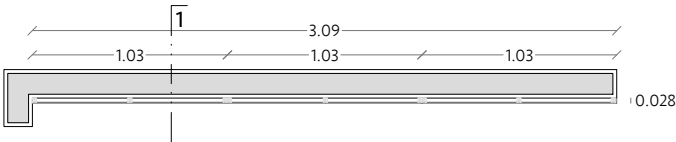

PLANTA A
ESCALA 1:40

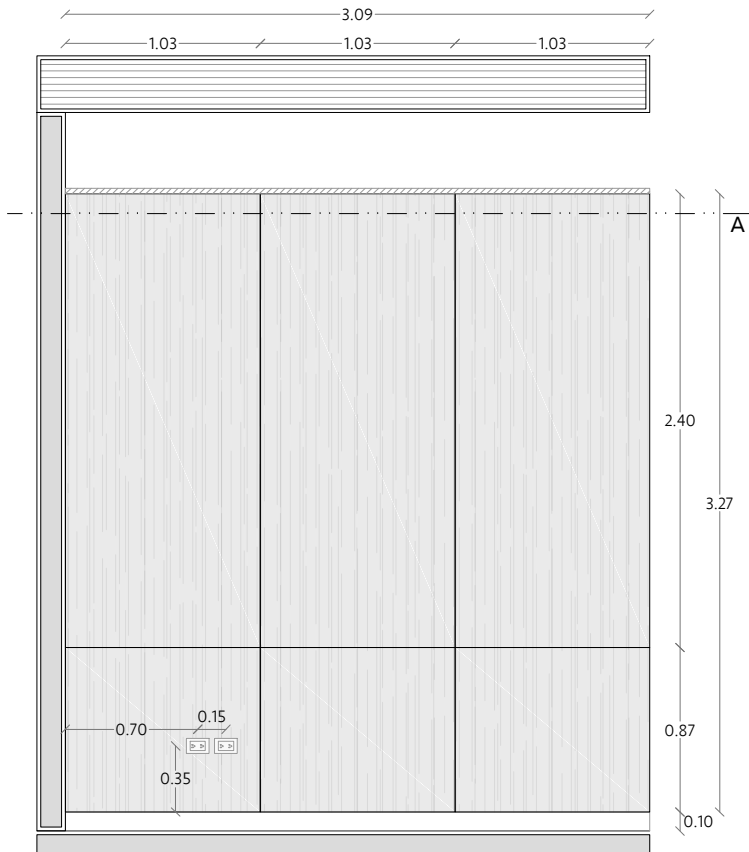

ALZADO FRONTAL
ESCALA 1:40

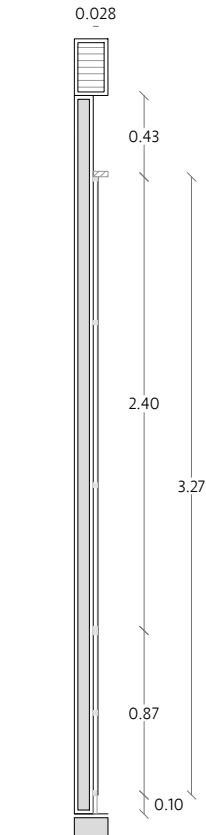

CORTE 1
ESCALA 1:40

- 1
- ESPECIFICACIONES:

Recubrimiento en muro

Cantidad: 1 pieza

 - Recubrimiento en triplay de 6mm en madera de tzalam, acabado poliuretano semimate, color nogal. Fijo a muro sobre bastidores de madera maciza de poplar de 1".
 - Orientación de la veta: Vertical.
 - Considerar instalación a 10cm del piso. Librar zoclo.
 - Considerar instalación de contactos. Ver alzado.

Vau Studio.



PROYECTO

CASA CLUB LUSSO

PROPIETARIO

CORPORATIVO GH

FECHA

DICIEMBRE 2023

UBICACIÓN

MÉRIDA, YUCATÁN

CONTACTO

VAU STUDIO
DIRECCIÓN GENERAL:
L.D.I. ANA PAOLINA VARGAS PÉREZ.

ENCARGADO DE PROYECTO:
L.D.I. VALERIA JIMÉNEZ GIL

CONTACTO:
CORREO: contacto@vaustudio.mx
CEL: 99 95 75 46 90
TEL: 944 09 67
DIRECC: C. 12A # 291 x 13 y 15.
FRACC. MONTEBELLO, MERIDA, YUCATÁN.

EL CONTENIDO DE ESTE PLANO Y SU INFORMACIÓN ÚNICAMENTE PODRÁ SER UTILIZADO EN EL PROYECTO PARA EL CUAL HA SIDO EDITADO Y NO PODRÁ SER REPRODUCIDO TOTAL O PARCIALMENTE POR MEDIOS MECÁNICOS, ELECTRONICOS, FOTOGRÁFICOS O CUALQUIER OTRO.

NOTAS Y OBSERVACIONES:

TOMAR DIMENSIONES Y MEDIDAS DIRECTAS A LA ESCALA DE ESTE PLANO ES RIESGO ÚNICO DEL CONTRATISTA, LOS CUALES DEBERÁN VERIFICARSE EN LOS PLANOS ARQUITECTÓNICOS Y EN SU CASO, EN LOS PLANOS DE TRAZO Y EN LAS CONDICIONES PROPIAS DE LA OBRA.

LA CALIDAD DE LOS MATERIALES Y LAS ESPECIFICACIONES CONTENIDAS EN ESTE PLANO, ASÍ COMO SU PROCEDIMIENTO CONSTRUCTIVO, SON RESPONSABILIDAD DEL FABRICANTE Y DEL CONTRATISTA O DISEÑADOR CORRESPONDIENTE.

CÓDIGO DE PLANO

CAR-04
PLANO DE CARPINTERÍA
TERRAZA TECHADA /
ADMINISTRACIÓN


ESCALA

ESC: 1:30

SIMBOLOGÍA


- INDICA NIVEL DE PISO TERMINADO
- INDICA CAMBIO DE NIVEL
- PROYECCIONES

PLANO DE CARPINTERÍA
BAR

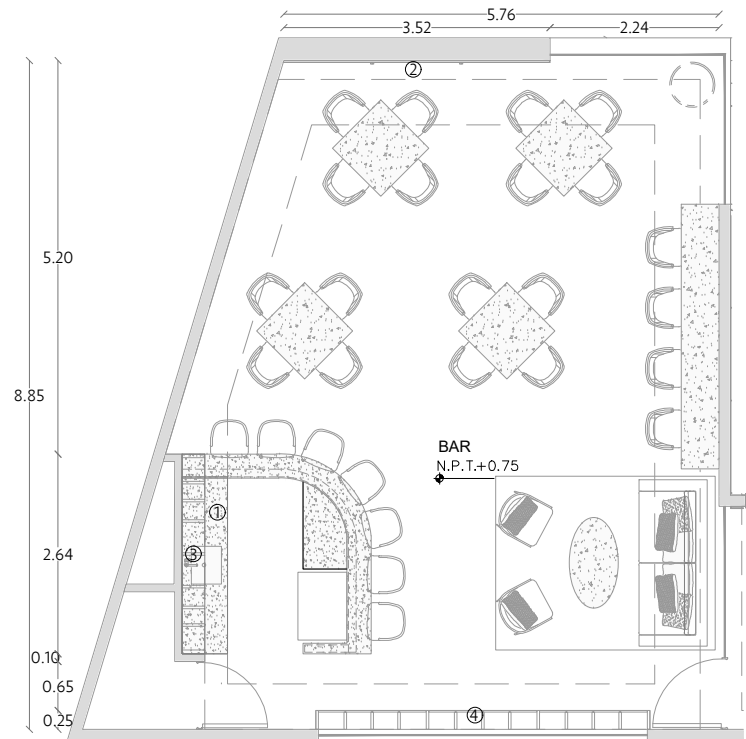


PLANTA ARQUITECTÓNICA
ESCALA 1:60


- 1 ESPECIFICACIONES:
Mueble bajo barra
Cantidad: 1 pieza
- Fondo en triplay de 6mm en madera de tzalam, acabado poliuretano semimate, color nogal. Fijo a muro con bastidores de madera maciza de poplar de 1".
 - Frente de gavetas con rebaje a 45° como jaladera en parte superior, en triplay de 18mm en madera de tzalam, acabado poliuretano semimate, color nogal.
 - Frente de cajones con rebaje a 45° como jaladera, en triplay de 18mm, cuerpo en triplay de 12mm, piso en triplay de 6mm, todo en madera de tzalam, acabado poliuretano semimate, color nogal.
 - Considerar instalación de basurero extraíble.
 - Parales y repisas en triplay de 18mm en madera de tzalam, acabado poliuretano semimate, color nogal.
 - Considerar entrecalle lateral para ajuste de mueble in sitio.
 - Área de basurero extraíble sin fondo posterior.
 - Considerar instalación de mueble bajo meseta y sobre zoclo. Ver alzado y cortes.

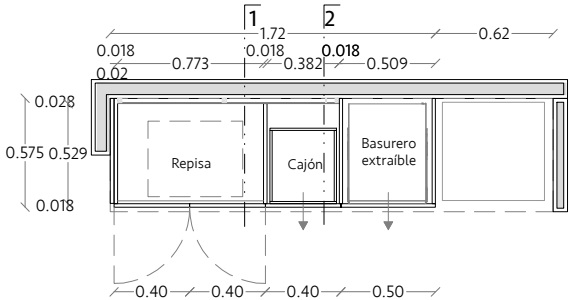

PLANTA A
ESCALA 1:40

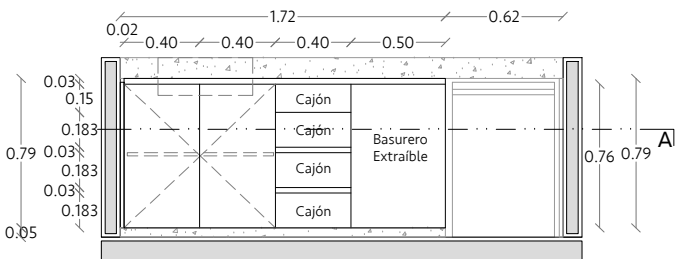


ALZADO FRONTAL
ESCALA 1:40

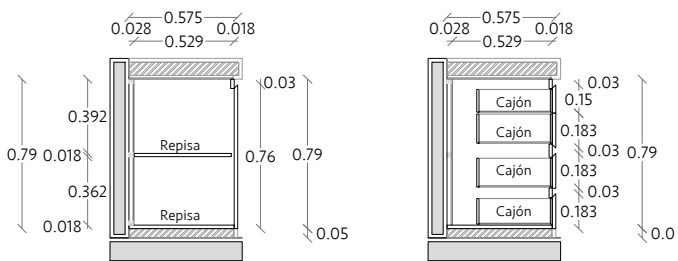


CORTE 1
ESCALA 1:40

CORTE 2
ESCALA 1:40

- 2 ESPECIFICACIONES:
Recubrimiento en muro
Cantidad: 1 pieza
- Recubrimiento en triplay de 6mm en madera de tzalam, acabado poliuretano semimate, color nogal. Fijo a muro sobre bastidores de madera maciza de poplar de 1".
 - Orientación de la veta: Vertical.
 - Polines en triplay de 18mm x 3cm de grosor en madera de tzalam, acabado poliuretano semimate, color nogal. Separación de 1cm. Ver planta.
 - Considerar instalación a 10cm del piso. Librar zoclo.
 - Considerar instalación de contactos. Ver alzado.

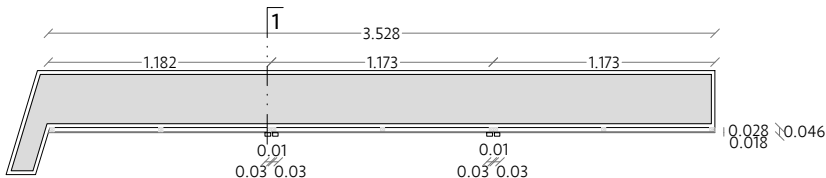

PLANTA A
ESCALA 1:40

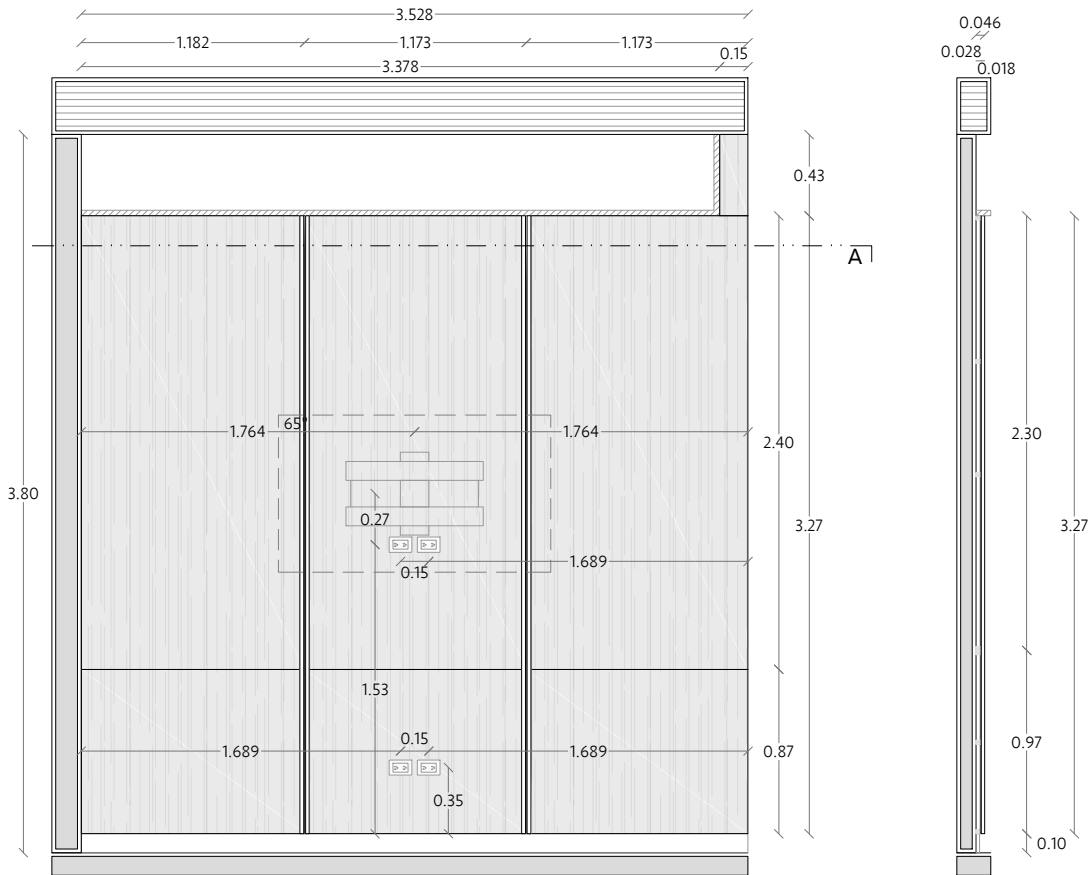

ALZADO FRONTAL
ESCALA 1:40

CORTE 1
ESCALA 1:40

Vau Studio.



PROYECTO

CASA CLUB LUSSO

PROPIETARIO

CORPORATIVO GH

FECHA

DICIEMBRE 2023

UBICACIÓN

MÉRIDA, YUCATÁN

CONTACTO

VAU STUDIO
DIRECCIÓN GENERAL:
L.D.I. ANA PAOLINA VARGAS PÉREZ.
ENCARGADO DE PROYECTO:
L.D.I. VALERIA JIMÉNEZ GIL

CONTACTO:
CORREO: contacto@vaustudio.mx
CEL: 99 95 75 46 90
TEL: 944 09 67
DIRECC: C. 12A # 291 x 13 y 15.
FRACC. MONTEBELLO, MERIDA, YUCATÁN.

EL CONTENIDO DE ESTE PLANO Y SU INFORMACIÓN ÚNICAMENTE PODRÁ SER UTILIZADO EN EL PROYECTO PARA EL CUAL HA SIDO EDITADO Y NO PODRÁ SER REPRODUCIDO TOTAL O PARCIALMENTE POR MEDIOS MECÁNICOS, ELECTRÓNICOS, FOTOGRÁFICOS O CUALQUIER OTRO.

NOTAS Y OBSERVACIONES:

TOMAR DIMENSIONES Y MEDIDAS DIRECTAS A LA ESCALA DE ESTE PLANO ES RIESGO ÚNICO DEL CONTRATISTA, LOS CUALES DEBERÁN VERIFICARSE EN LOS PLANOS ARQUITECTÓNICOS Y EN SU CASO, EN LOS PLANOS DE TRAZO Y EN LAS CONDICIONES PROPIAS DE LA OBRA.

LA CALIDAD DE LOS MATERIALES Y LAS ESPECIFICACIONES CONTENIDAS EN ESTE PLANO, ASÍ COMO SU PROCEDIMIENTO CONSTRUCTIVO, SON RESPONSABILIDAD DEL FABRICANTE Y DEL CONTRATISTA O DISEÑADOR CORRESPONDIENTE.

CÓDIGO DE PLANO

CAR-05
PLANO DE CARPINTERÍA
BAR

ESCALA

ESC: 1:40

SIMBOLOGÍA


- INDICA NIVEL DE PISO TERMINADO
- INDICA CAMBIO DE NIVEL
- PROYECCIONES

PLANO DE CARPINTERÍA
BAR


3 ESPECIFICACIONES:
Fijo + Mueble de botellas
Cantidad: 1 pieza

- Fijo superior:
- En triplay de 6mm en madera de tzalam, acabado poliuretano semimate, color nogal. Fijo a muro con estructura interior de bastidores de madera maciza de poplar. Ver cortes.
 - Polines en triplay de 18mm x 3cm de grosor, colocados @2cm, en madera de tzalam, acabado poliuretano semimate, color nogal.
 - Considerar cajillo en parte inferior para instalación de tira LED.


- Mueble de botellas:
- Fondo en triplay de 6mm en madera de poplar, acabado poliuretano semimate, color Black Deco AC144N, marca Osel. Fijo a muro con bastidores de madera maciza de poplar de 1".
 - Considerar instalación de espejos de 6mm sobre fondo de triplay. Ver alzado frontal e imagen de referencia.
 - Paredes laterales exteriores entamboardadas en triplay de 6mm en madera de tzalam, acabado poliuretano semimate, color nogal. Con bastidores de madera maciza de poplar. Grosor final: 5cm.
 - Paredes intermedias y repisas entamboardadas en triplay de 6mm, en madera de poplar, acabado laqueado semimate, color Black Deco AC144N, marca Osel. Con bastidores de madera maciza de poplar de 1". Grosor final: 3.4cm.
 - En repisas: Considerar cajillo en parte inferior para instalación de tira LED.
 - Cubierta inferior de mueble entamboardada en triplay 12mm en madera de tzalam, acabado poliuretano semimate, color nogal. Grosor final: 4.6cm. Considerar buña de 6mmx6mm a centro. Ver alzado. Considerar cajillo en parte inferior para instalación de tira LED.
 - Considerar instalación de base para TV y contactos. Ver alzado.
 - Considerar entrecalle lateral y superior para ajuste de mueble en sitio.

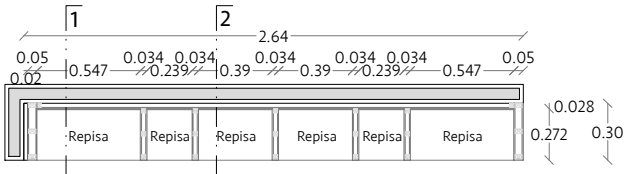

PLANTA A
ESCALA 1:40

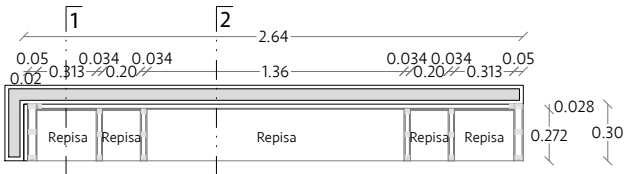


PLANTA B
ESCALA 1:40

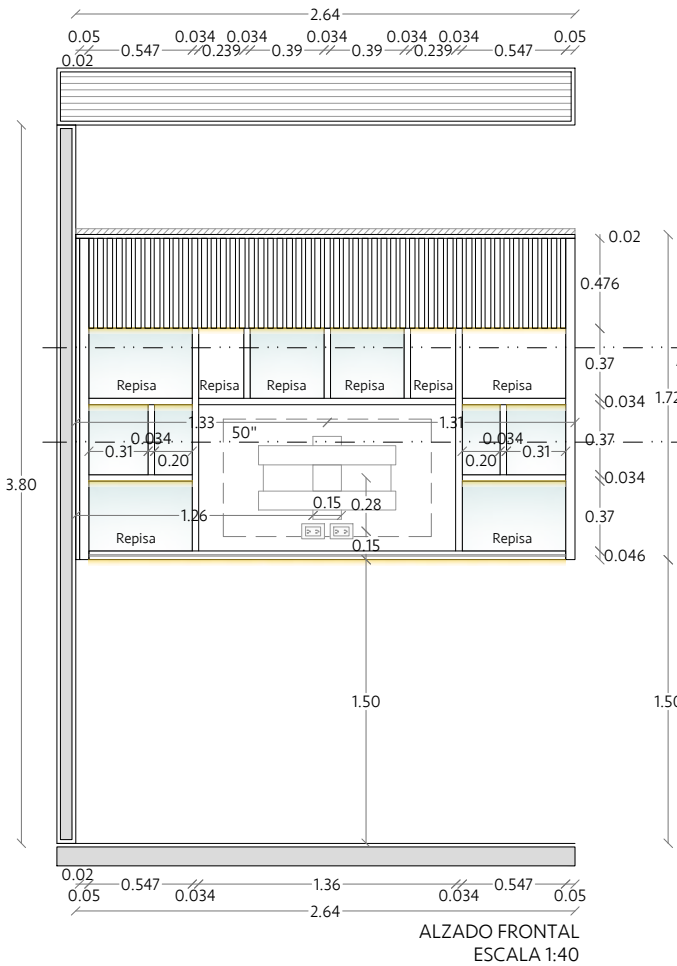

ALZADO FRONTAL
ESCALA 1:40



IMAGEN DE REFERENCIA

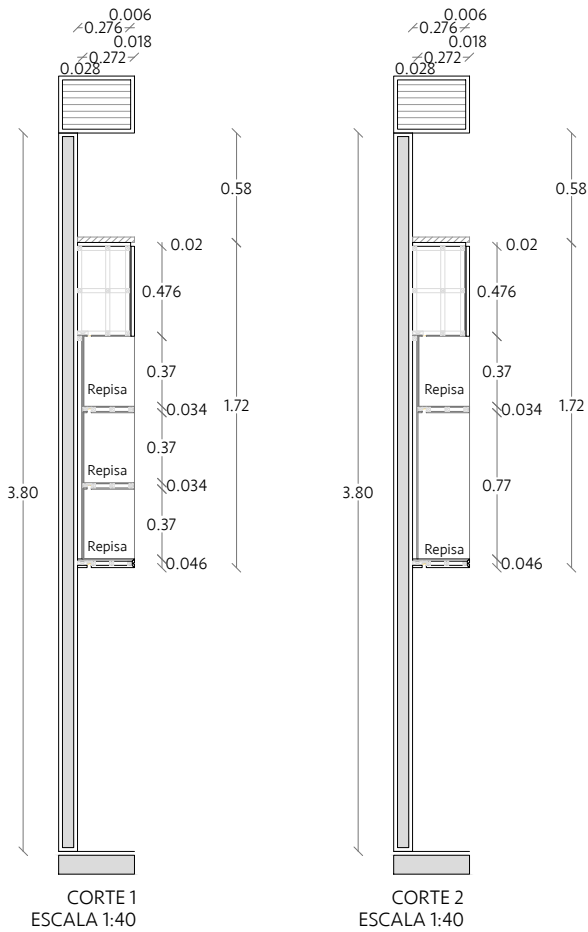

CORTE 1
ESCALA 1:40


CORTE 2
ESCALA 1:40

3 ESPECIFICACIONES:
Mueble de botellas
Cantidad: 1 pieza


- Fijo superior:
- En triplay de 6mm en madera de tzalam, acabado poliuretano semimate, color nogal. Con estructura interior de bastidores de madera maciza de poplar.
 - Polines en triplay de 18mm x 3cm de grosor, colocados @4cm, en madera de tzalam, acabado poliuretano semimate, color nogal.
 - Considerar cajillo en parte inferior para instalación de tira LED. Ver corte 1.

- Mueble de botellas:
- Paredes y repisas entamboardadas en triplay de 6mm en madera de tzalam, acabado poliuretano semimate, color nogal. Con bastidores de madera maciza de poplar de 1". Grosor final: 3.4cm.
 - En repisas: Considerar cajillo en parte inferior para instalación de tira LED. Ver alzado y corte 1.
 - Frente de gavetas de tablero: marco en madera maciza de 1" x 3cm grosor, en poplar, acabado laqueado semimate, color Black Deco AC144N, marca Osel. + Cristal transparente de 10mm a centro.
 - Jaladeras de pomo, marca Jako, modelo Herzberg Turgriffe TUR.JAL.6118, acabado de latón, SKU: POMO HERZBERG TÜRGRIFFE TUR.JAL.6118L.

- Fijo inferior:
- Frente en triplay de 12mm en madera de tzalam, acabado poliuretano semimate, color nogal. Considerar buña horizontal de 6mmx6mm. Ver alzado frontal.
 - Caras laterales y posterior en triplay de 6mm en madera de tzalam, acabado poliuretano semimate, color nogal.
 - Estructura interior de bastidores de madera maciza de poplar. Ver corte 1.
 - Zoclo remetido 5cm en frente y laterales, en madera maciza de tzalam de 1", acabado poliuretano semimate, color nogal. Altura total: 5cm.
 - Orientación de la veta: Vertical.

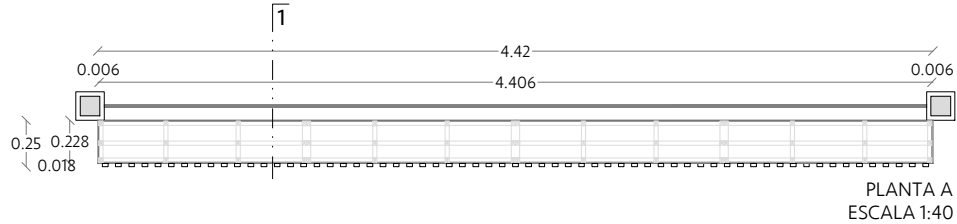

PLANTA A
ESCALA 1:40

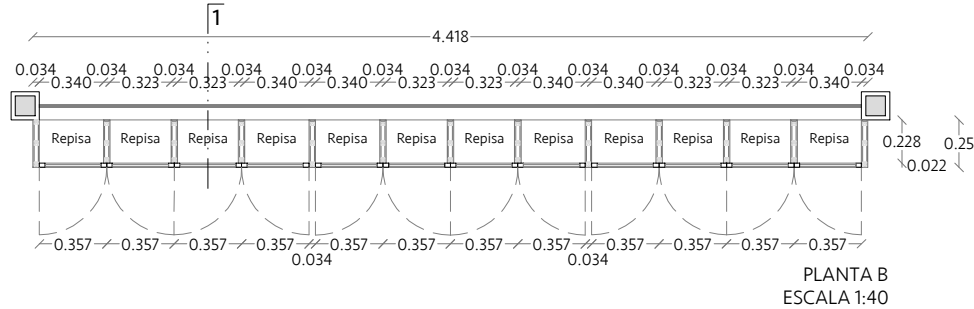

PLANTA B
ESCALA 1:40



IMAGEN DE REFERENCIA

Vau Studio.



PROYECTO

CASA CLUB LUSSO

PROPIETARIO

CORPORATIVO GH

FECHA

DICIEMBRE 2023

UBICACIÓN

MÉRIDA, YUCATÁN

CONTACTO

VAU STUDIO
DIRECCIÓN GENERAL:
L.D.I. ANA PAOLINA VARGAS PÉREZ.

ENCARGADO DE PROYECTO:
L.D.I. VALERIA JIMÉNEZ GIL

CONTACTO:
CORREO: contacto@vaustudio.mx
CEL: 99 95 75 46 90
TEL: 944 09 67
DIRECC: C. 12A # 291 x 13 y 15.
FRACC. MONTEBELLO, MERIDA, YUCATÁN.

EL CONTENIDO DE ESTE PLANO Y SU INFORMACIÓN ÚNICAMENTE PODRÁ SER UTILIZADO EN EL PROYECTO PARA EL CUAL HA SIDO EDITADO Y NO PODRÁ SER REPRODUCIDO TOTAL O PARCIALMENTE POR MEDIOS MECÁNICOS, ELECTRÓNICOS, FOTOGRÁFICOS O CUALQUIER OTRO.

NOTAS Y OBSERVACIONES:

TOMAR DIMENSIONES Y MEDIDAS DIRECTAS A LA ESCALA DE ESTE PLANO ES RIESGO ÚNICO DEL CONTRATISTA, LOS CUALES DEBERÁN VERIFICARSE EN LOS PLANOS ARQUITECTÓNICOS Y EN SU CASO, EN LOS PLANOS DE TRAZO Y EN LAS CONDICIONES PROPIAS DE LA OBRA.

LA CALIDAD DE LOS MATERIALES Y LAS ESPECIFICACIONES CONTENIDAS EN ESTE PLANO, ASÍ COMO SU PROCEDIMIENTO CONSTRUCTIVO, SON RESPONSABILIDAD DEL FABRICANTE Y DEL CONTRATISTA O DISEÑADOR CORRESPONDIENTE.

CÓDIGO DE PLANO

CAR-06
PLANO DE CARPINTERÍA
BAR




ESCALA

ESC: 1:40

SIMBOLOGÍA

- INDICA NIVEL DE PISO TERMINADO
- INDICA CAMBIO DE NIVEL
- PROYECCIONES

PLANO DE CARPINTERÍA
BAR

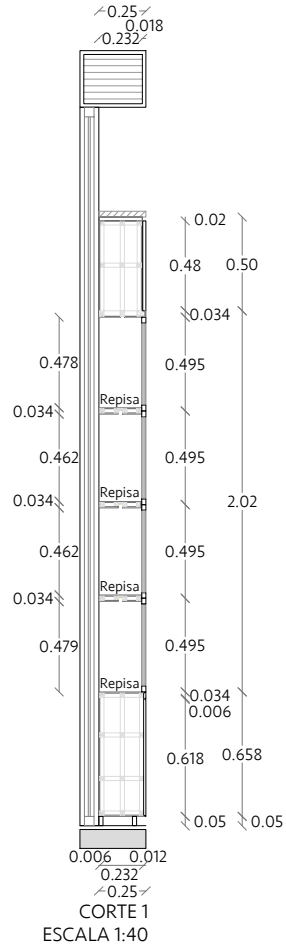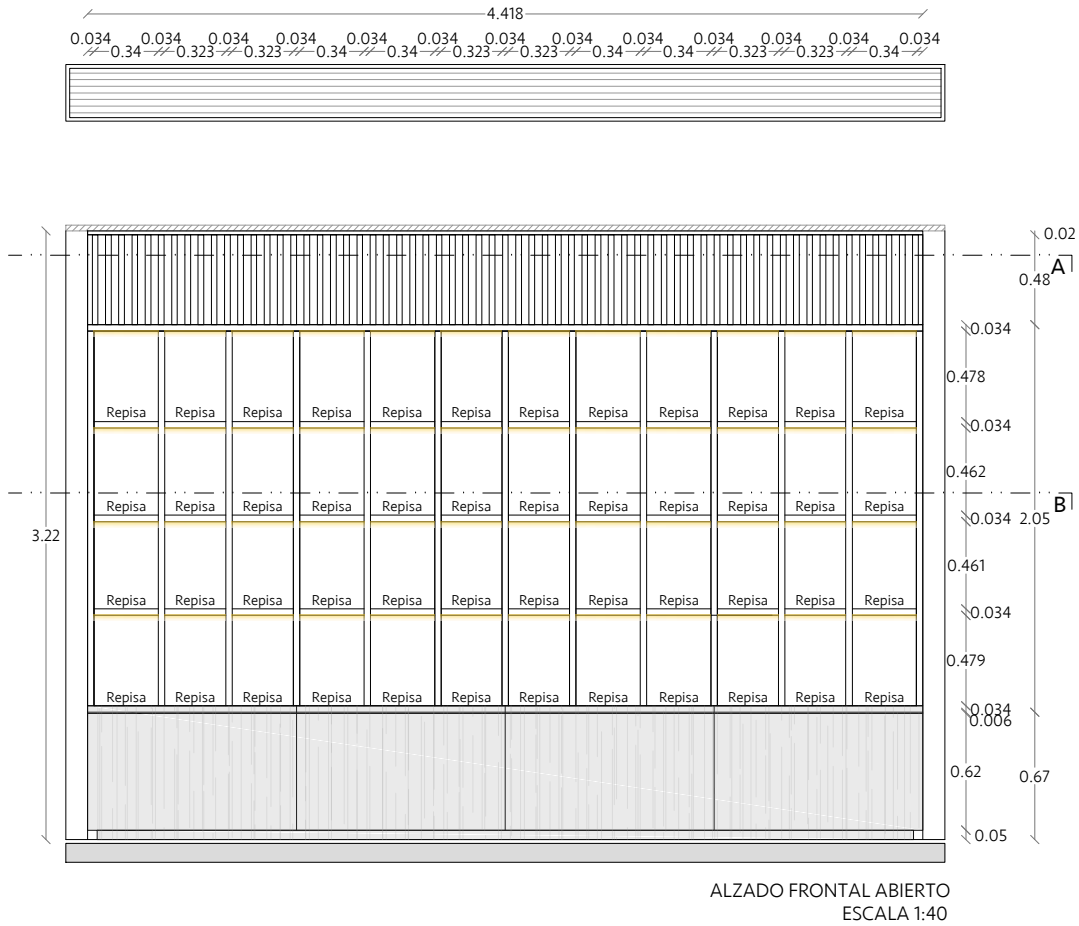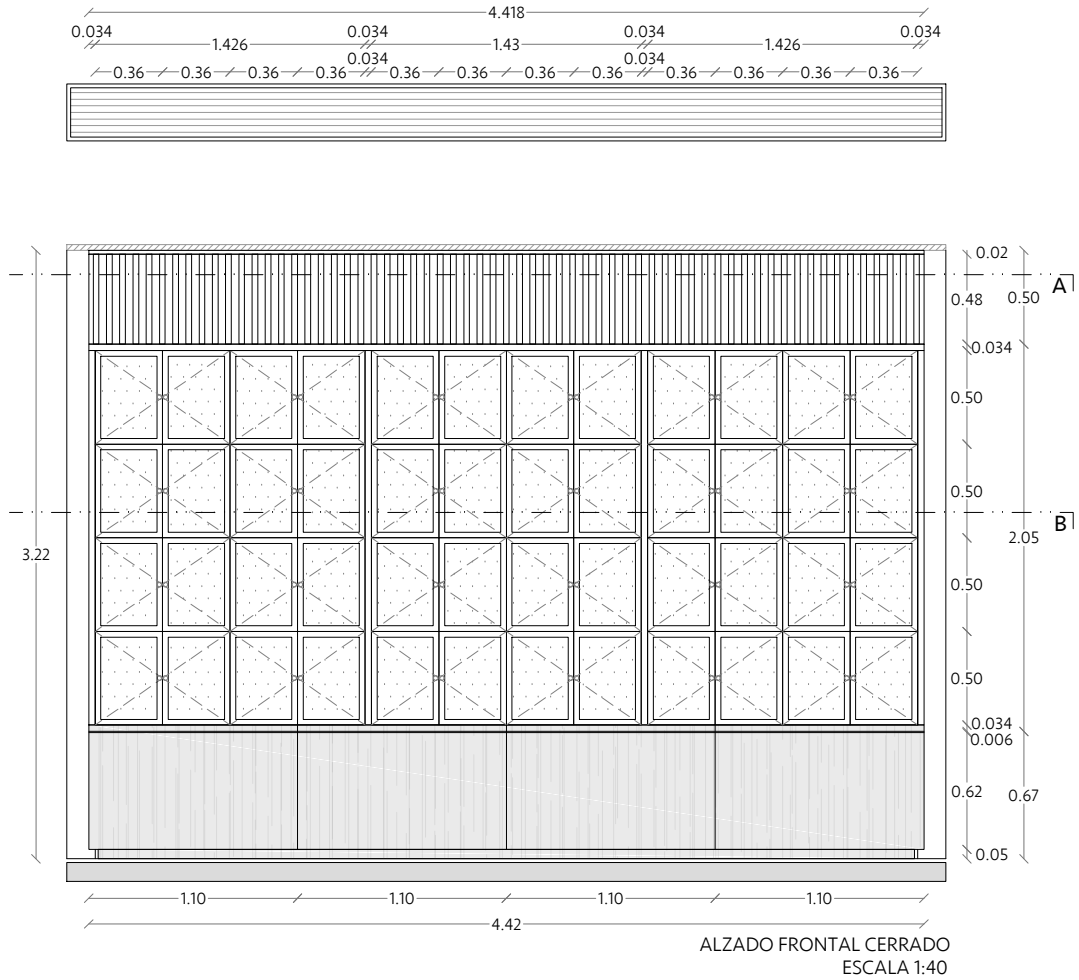

PROYECTO

CASA CLUB LUSSO

PROPIETARIO

CORPORATIVO GH

FECHA

DICIEMBRE 2023

UBICACIÓN

MÉRIDA, YUCATÁN

CONTACTO

VAU STUDIO
DIRECCIÓN GENERAL:
L.D.I. ANA PAOLINA VARGAS PÉREZ.

ENCARGADO DE PROYECTO:
L.D.I. VALERIA JIMÉNEZ GIL

CONTACTO:
CORREO: contacto@vaustudio.mx
CEL: 99 95 75 46 90
TEL: 944 09 67
DIRECC: C. 12A # 291 x 13 y 15.
FRACC. MONTEBELLO, MERIDA, YUCATÁN.

EL CONTENIDO DE ESTE PLANO Y SU INFORMACIÓN ÚNICAMENTE PODRÁ SER UTILIZADO EN EL PROYECTO PARA EL CUAL HA SIDO EDITADO Y NO PODRÁ SER REPRODUCIDO TOTAL O PARCIALMENTE POR MEDIOS MECÁNICOS, ELECTRONICOS, FOTOGRÁFICOS O CUALQUIER OTRO.

NOTAS Y OBSERVACIONES:

TOMAR DIMENSIONES Y MEDIDAS DIRECTAS A LA ESCALA DE ESTE PLANO ES RIESGO ÚNICO DEL CONTRATISTA, LOS CUALES DEBERÁN VERIFICARSE EN LOS PLANOS ARQUITECTÓNICOS Y EN SU CASO, EN LOS PLANOS DE TRAZO Y EN LAS CONDICIONES PROPIAS DE LA OBRA.

LA CALIDAD DE LOS MATERIALES Y LAS ESPECIFICACIONES CONTENIDAS EN ESTE PLANO, ASÍ COMO SU PROCEDIMIENTO CONSTRUCTIVO, SON RESPONSABILIDAD DEL FABRICANTE Y DEL CONTRATISTA O DISEÑADOR CORRESPONDIENTE.

CÓDIGO DE PLANO

CAR-07
PLANO DE CARPINTERÍA
BAR

ESCALA

ESC: 1:40

SIMBOLOGÍA

- INDICA NIVEL DE PISO TERMINADO
- INDICA CAMBIO DE NIVEL
- PROYECCIONES

PLANO DE CARPINTERÍA GIMNASIO



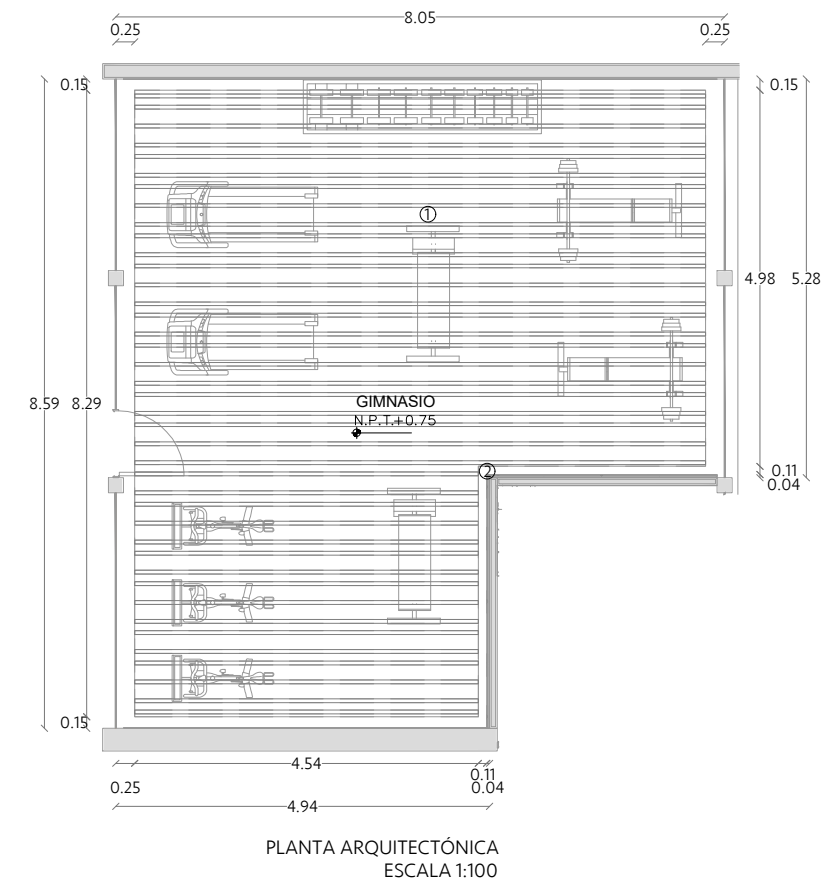


IMAGEN DE REFERENCIA

- 1** ESPECIFICACIONES:
Vigas de madera
Cantidad: 15 piezas
- Vigas entabladas en triplay de 6mm en madera de poplar, acabado laqueado semimate , color Black Deco AC144N. Con bastidores de madera maciza de poplar. Grosor final: 5cm de ancho x 5cm de altura
 - Fijas a plafón de tablaroca. Ver corte 1.
- *Rectificar dimensiones de vigas conforme a plafón de tablaroca a instalar*.

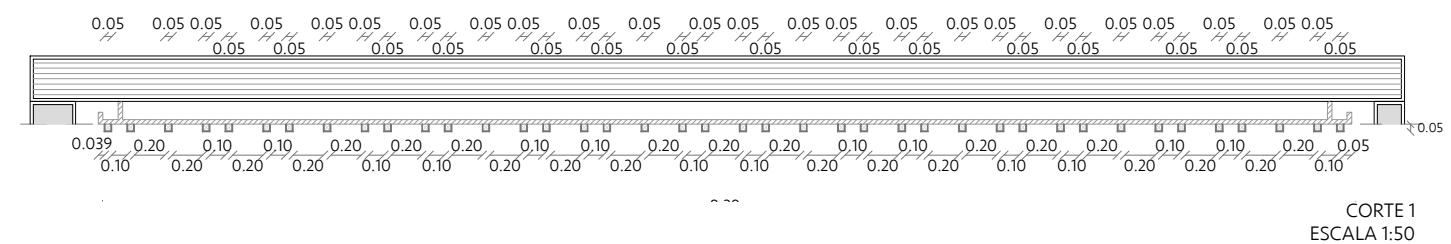

Vau Studio.

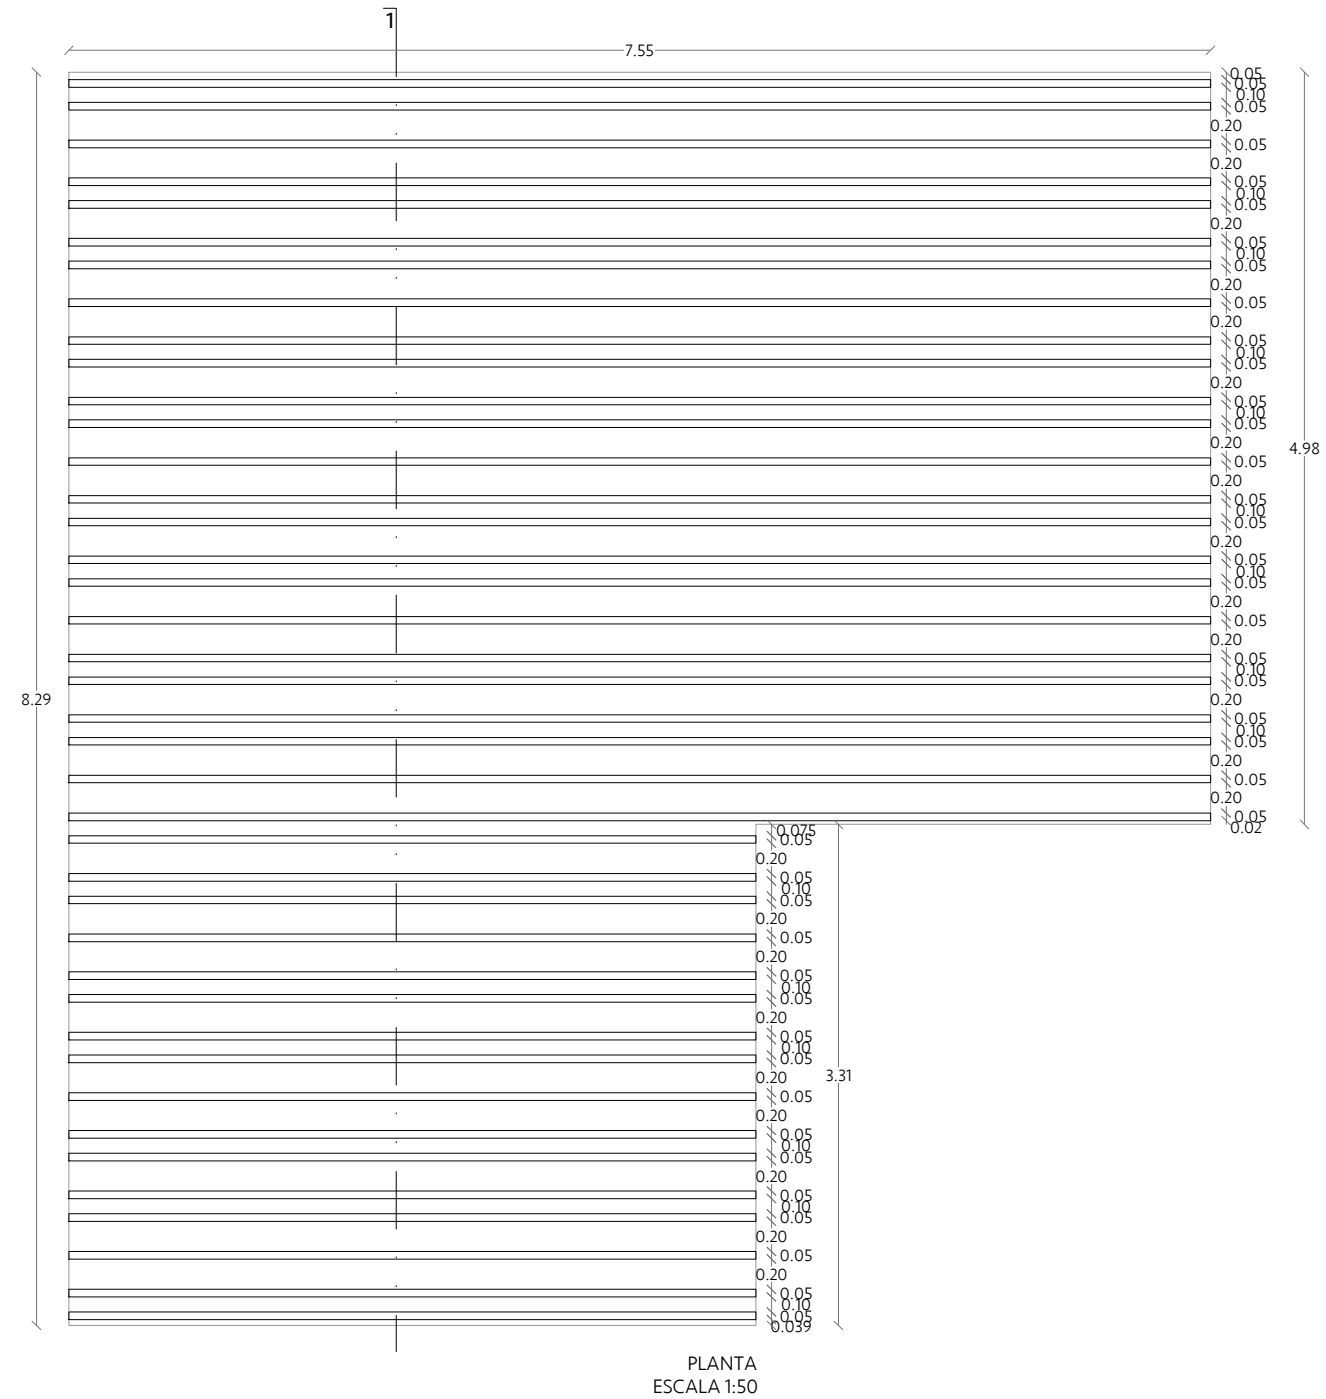

INTERIORISMO
EXPERIENCIAL

PROYECTO

CASA CLUB LUSO

PROPIETARIO

CORPORATIVO GH

FECHA

DICIEMBRE 2023

UBICACIÓN

MÉRIDA, YUCATÁN

CONTACTO

VAU STUDIO
DIRECCIÓN GENERAL:
L.D.I. ANA PAOLINA VARGAS PÉREZ.

ENCARGADO DE PROYECTO:
L.D.I. VALERIA JIMÉNEZ GIL

CONTACTO:
CORREO: contacto@vaustudio.mx
CEL: 99 95 75 46 90
TEL: 944 09 67
DIRECC: C. 12A # 291 x 13 y 15.
FRACC. MONTEBELLO, MERIDA, YUCATÁN.

EL CONTENIDO DE ESTE PLANO Y SU INFORMACIÓN ÚNICAMENTE PODRÁ SER UTILIZADO EN EL PROYECTO PARA EL CUAL HA SIDO EDITADO Y NO PODRÁ SER REPRODUCIDO TOTAL O PARCIALMENTE POR MEDIOS MECÁNICOS, ELECTRÓNICOS, FOTOGRÁFICOS O CUALQUIER OTRO.

NOTAS Y OBSERVACIONES:

TOMAR DIMENSIONES Y MEDIDAS DIRECTAS A LA ESCALA DE ESTE PLANO ES RIESGO UNICO DEL CONTRATISTA, LOS CUALES DEBERAN VERIFICARSE EN LOS PLANOS ARQUITECTONICOS Y EN SU CASO, EN LOS PLANOS DE TRAZO Y EN LAS CONDICIONES PROPIAS DE LA OBRA.

LA CALIDAD DE LOS MATERIALES Y LAS
ESPECIFICACIONES CONTENIDAS EN ESTE PLANO,
ASÍ COMO SU PROCEDIMIENTO CONSTRUCTIVO,
SON RESPONSABILIDAD DEL FABRICANTE Y DEL
CONTRATISTA O DISEÑADOR CORRESPONDIENTE.

CÓDIGO DE PLANO

CAR-08
PLANO DE CARPINTERÍA
GIMNASIO

ESCALA

ESC: 1:40

SIMBOLOGÍA



INDICA NIVEL DE PISO
TERMINADO




 INDICA CAMBIO DE NIVEL




PROYECCIONES

PLANO DE CARPINTERÍA
GIMNASIO


- 2
- ESPECIFICACIONES:
Recubrimiento en muro
Cantidad: 1 pieza
- Fondos en triplay de 6mm en madera de tzalam, acabado poliuretano semimate, color nogal. Fijo a muro sobre bastidores de madera maciza de poplar de 1". + Módulos sobrepuestos en triplay de 12mm en madera de tzalam, acabado poliuretano semimate, color nogal. Considerar perforaciones en módulos sobrepuestos, con interior en acabado laqueado semimate color Black Deco AC144N, marca Osel.
 - Considerar instalación de bases para TV y contactos. Ver alzados e imagen de referencia.
 - Orientación de la veta: Vertical.
 - Considerar separador de 1.5cm en parte inferior (bastidor con acabado).

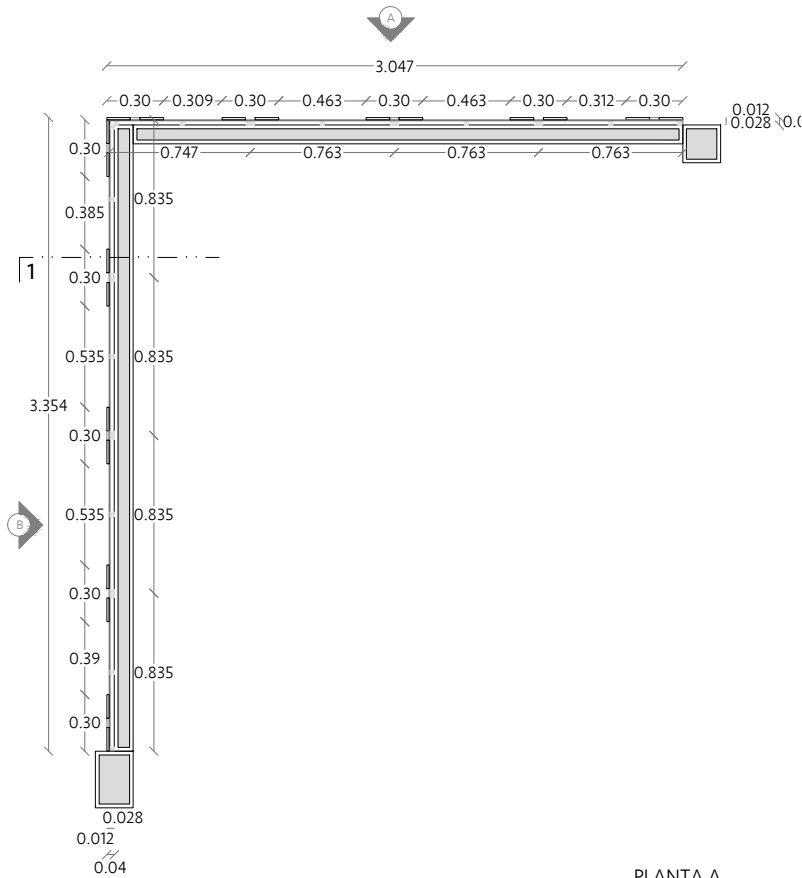


PLANTA A
ESCALA 1:40

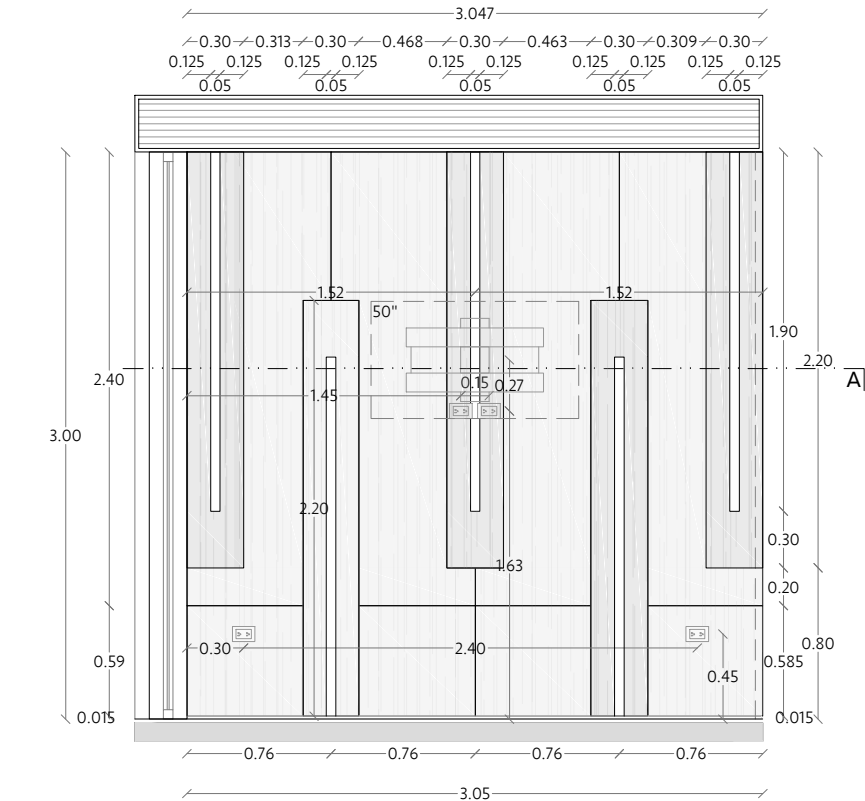

ALZADO A
ESCALA 1:40

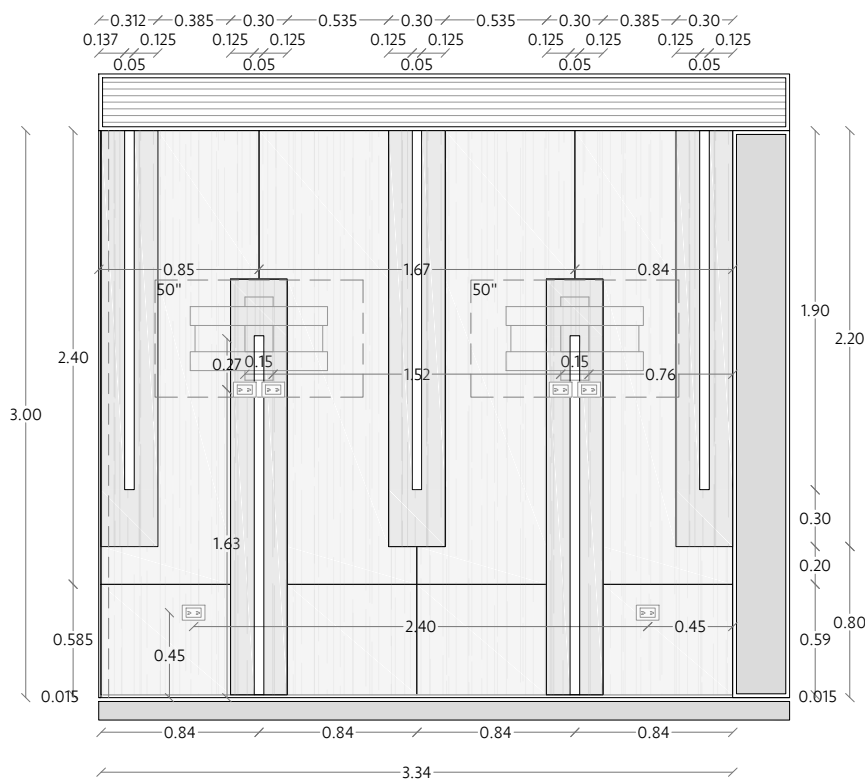

ALZADO B
ESCALA 1:40

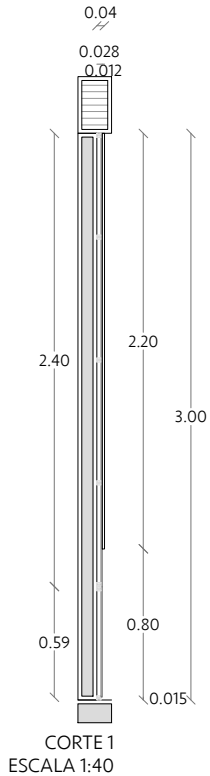

CORTE 1
ESCALA 1:40



IMAGEN DE REFERENCIA

Vau Studio.



PROYECTO

CASA CLUB LUSO

PROPIETARIO

CORPORATIVO GH

FECHA

DICIEMBRE 2023

UBICACIÓN

MÉRIDA, YUCATÁN

CONTACTO

VAU STUDIO
DIRECCIÓN GENERAL:
L.D.I. ANA PAOLINA VARGAS PÉREZ.

ENCARGADO DE PROYECTO:
L.D.I. VALERIA JIMÉNEZ GIL

CONTACTO:
CORREO: contacto@vaustudio.mx
CEL: 99 95 75 46 90
TEL: 944 09 67
DIRECC: C. 12A # 291 x 13 y 15.
FRACC. MONTEBELLO, MERIDA, YUCATÁN.

EL CONTENIDO DE ESTE PLANO Y SU INFORMACIÓN ÚNICAMENTE PODRÁ SER UTILIZADO EN EL PROYECTO PARA EL CUAL HA SIDO EDITADO Y NO PODRÁ SER REPRODUCIDO TOTAL O PARCIALMENTE POR MEDIOS MECÁNICOS, ELECTRONICOS, FOTOGRÁFICOS O CUALQUIER OTRO.

NOTAS Y OBSERVACIONES:

TOMAR DIMENSIONES Y MEDIDAS DIRECTAS A LA ESCALA DE ESTE PLANO ES RIESGO UNICO DEL CONTRATISTA, LOS CUALES DEBERAN VERIFICARSE EN LOS PLANOS ARQUITECTÓNICOS Y EN SU CASO, EN LOS PLANOS DE TRAZO Y EN LAS CONDICIONES PROPIAS DE LA OBRA.

LA CALIDAD DE LOS MATERIALES Y LAS ESPECIFICACIONES CONTENIDAS EN ESTE PLANO, ASÍ COMO SU PROCEDIMIENTO CONSTRUCTIVO, SON RESPONSABILIDAD DEL FABRICANTE Y DEL CONTRATISTA O DISEÑADOR CORRESPONDIENTE.

CÓDIGO DE PLANO

CAR-09
PLANO DE CARPINTERÍA
GIMNASIO


ESCALA

ESC: 1:40

SIMBOLOGÍA

-
- INDICA NIVEL DE PISO
TERMINADO
-
- INDICA CAMBIO DE NIVEL
-
- PROYECCIONES

PLANO DE CARPINTERÍA
SPA

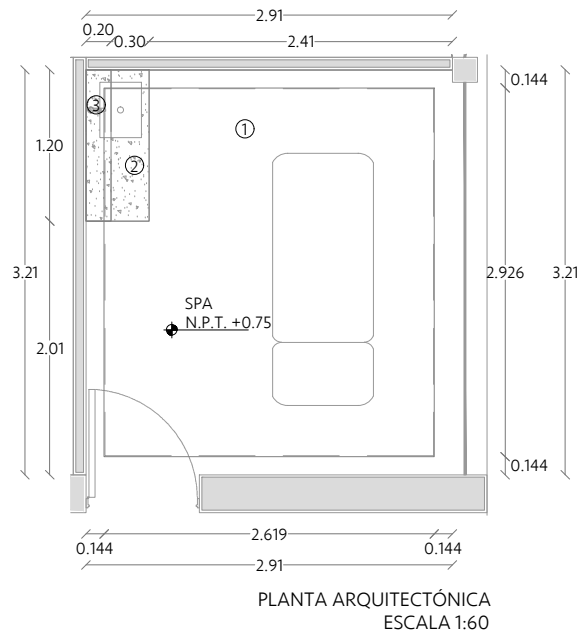

- 1 ESPECIFICACIONES:
Recubrimiento en plafón de tablaroca
Cantidad: 1 pieza
- Recubrimiento en triplay de 6mm en madera de tzalam, acabado poliuretano semimate, color nogal. Fijo directamente a plafón de tablaroca.
 - Orientación de la veta: Ver alzado A.
 - Considerar instalación de luminarias generales. Ver alzado A y plano de iluminación.



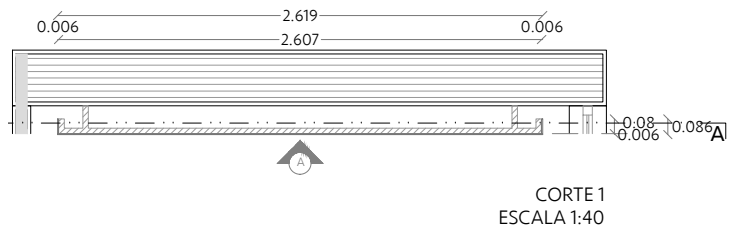


IMAGEN DE REFERENCIA

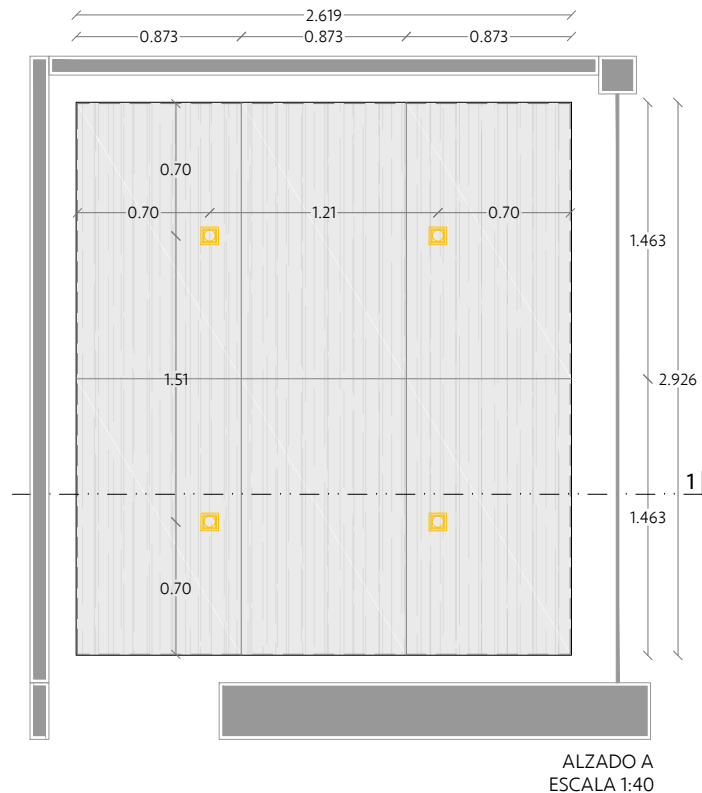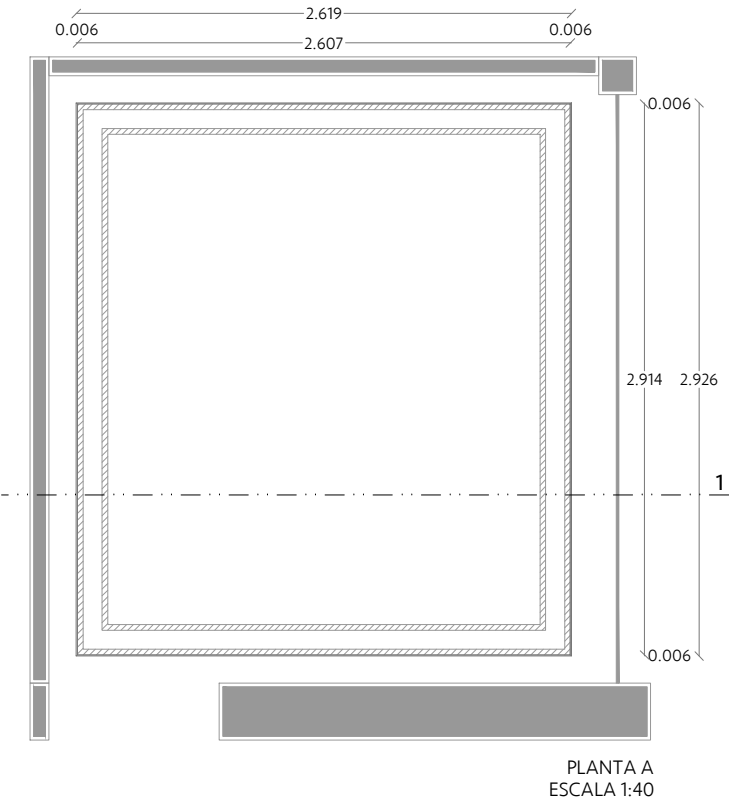

- 2 ESPECIFICACIONES:
Mueble bajo meseta
Cantidad: 1 pieza
- Fondo en triplay de 6mm en madera de tzalam, acabado poliuretano semimate, color nogal. Fijo a muro con bastidores de madera maciza de poplar de 1".
 - Parales, repisa y frente de gavetas en triplay de 18mm en madera de tzalam, acabado poliuretano semimate, color nogal.
 - Frente de gavetas con rebaje a 45° como jaladera. Orientación de la veta: Vertical.
 - Frente de cajones con rebaje a 45° como jaladera, en triplay de 18mm, cuerpo en triplay de 12mm, piso en triplay de 6mm, todo en madera de tzalam, acabado poliuretano semimate, color nogal. Orientación de la veta: Horizontal.
 - Zoclo remetido 5cm al frente, en madera maciza de tzalam de 1", acabado poliuretano semimate, color nogal. Altura: 5cm.
 - Considerar entrecalle lateral para ajuste de mueble en sitio.
 - Considerar instalación de mueble bajo meseta. Ver alzado y cortes.




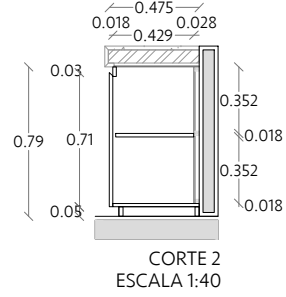


IMAGEN DE REFERENCIA

Vau Studio.

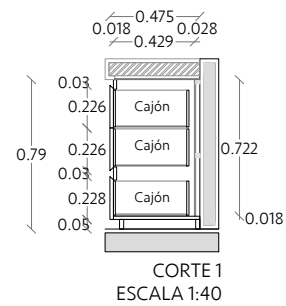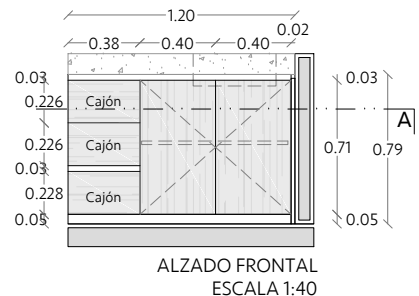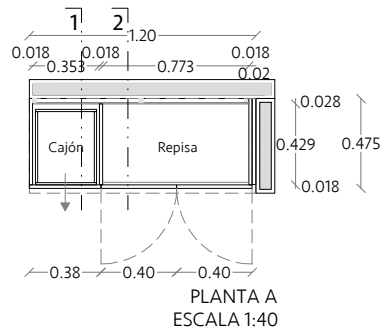

PROYECTO

CASA CLUB LUSSO

PROPIETARIO

CORPORATIVO GH

FECHA

DICIEMBRE 2023

UBICACIÓN

MÉRIDA, YUCATÁN

CONTACTO

VAU STUDIO
DIRECCIÓN GENERAL:
L.D.I. ANA PAOLINA VARGAS PÉREZ.

ENCARGADO DE PROYECTO:
L.D.I. VALERIA JIMÉNEZ GIL

CONTACTO:
CORREO: contacto@vaustudio.mx
CEL: 99 95 75 46 90
TEL: 944 09 67
DIRECC: C. 12A # 291 x 13 y 15.
FRACC. MONTEBELLO, MERIDA, YUCATÁN.

EL CONTENIDO DE ESTE PLANO Y SU INFORMACIÓN ÚNICAMENTE PODRÁ SER UTILIZADO EN EL PROYECTO PARA EL CUAL HA SIDO EDITADO Y NO PODRÁ SER REPRODUCIDO TOTAL O PARCIALMENTE POR MEDIOS MECÁNICOS, ELECTRONICOS, FOTOGRÁFICOS O CUALQUIER OTRO.

NOTAS Y OBSERVACIONES:

TOMAR DIMENSIONES Y MEDIDAS DIRECTAS A LA ESCALA DE ESTE PLANO ES RIESGO ÚNICO DEL CONTRATISTA, LOS CUALES DEBERÁN VERIFICARSE EN LOS PLANOS ARQUITECTÓNICOS Y EN SU CASO, EN LOS PLANOS DE TRAZO Y EN LAS CONDICIONES PROPIAS DE LA OBRA.

LA CALIDAD DE LOS MATERIALES Y LAS ESPECIFICACIONES CONTENIDAS EN ESTE PLANO, ASÍ COMO SU PROCEDIMIENTO CONSTRUCTIVO, SON RESPONSABILIDAD DEL FABRICANTE Y DEL CONTRATISTA O DISEÑADOR CORRESPONDIENTE.

CÓDIGO DE PLANO

CAR-10
PLANO DE CARPINTERÍA
SPA

ESCALA

ESC: 1:40

SIMBOLOGÍA

- INDICA NIVEL DE PISO TERMINADO
- INDICA CAMBIO DE NIVEL
- PROYECCIONES

PLANO DE CARPINTERÍA
SPA

- 3
- ESPECIFICACIONES:
Repisa
Cantidad: 1 pieza
- Repisa entamborada en triplay de 6mm en madera de tzalam, acabado poliuretano semimate color nogal. Con bastidores de madera maciza de poplar. Considerar cajillo en parte inferior para instalación de tira Led. Grosor final: 5cm.

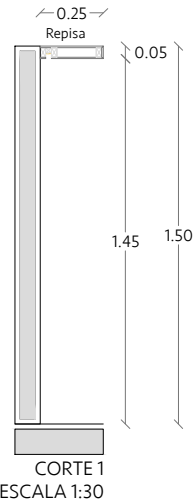
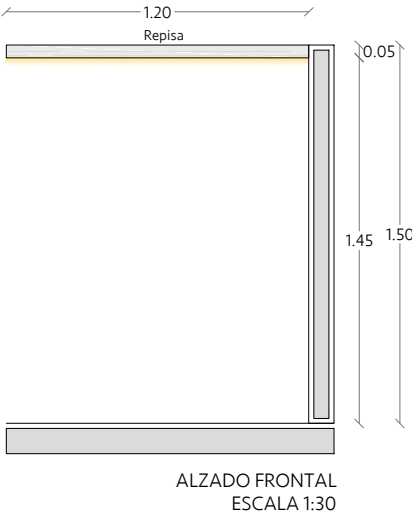


IMAGEN DE REFERENCIA

PLANO DE CARPINTERÍA
COWORKING

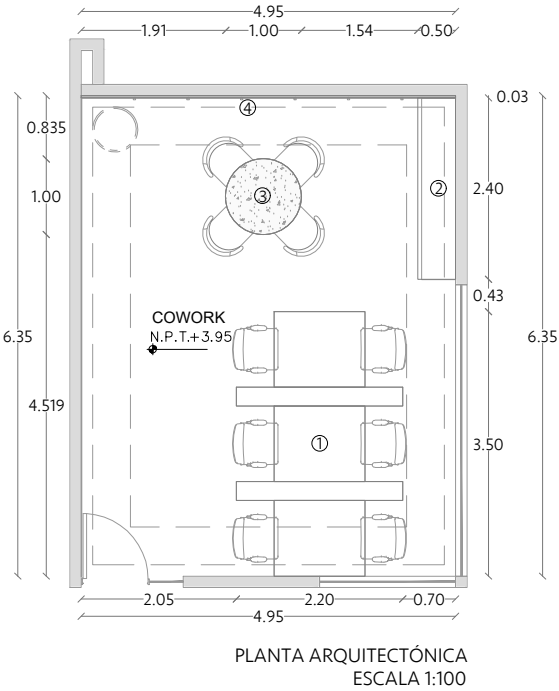


IMAGEN DE REFERENCIA

- 1
- ESPECIFICACIONES:
Muebles de repisas + Cubierta de escritorio
Cantidad: 1 pieza
- Muebles de repisas:

-

Estructura entamborada en triplay de 6mm, en madera de tzalam, acabado poliuretano semimate, color nogal. Con bastidores de madera maciza de poplar de 1". Grosor final: 3.4cm.

-




Zoclo remetido 3cm, en madera maciza de tzalam de 1", acabado poliuretano semimate, color nogal. Altura: 5cm.
- Cubierta de escritorio:

-

Cubierta de mesa de melamina en color blanco mate, instalada sobre base de herrería. Ver plano de herrería.

-

Considerar instalación de multicontactos en acabado color negro, marca Jako, modelo MCJ2015. SKU: MCJ201B. Ver planta A.

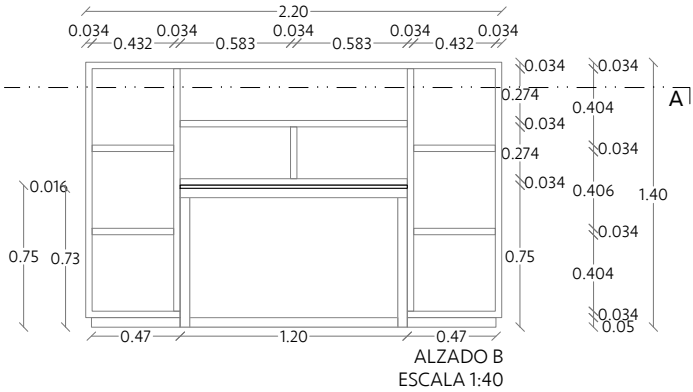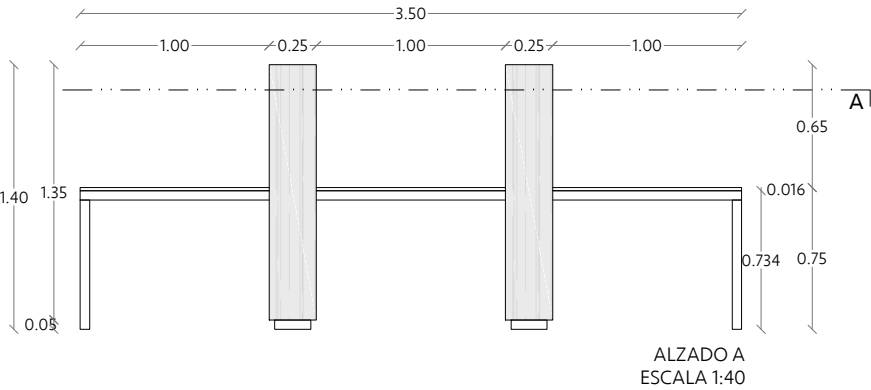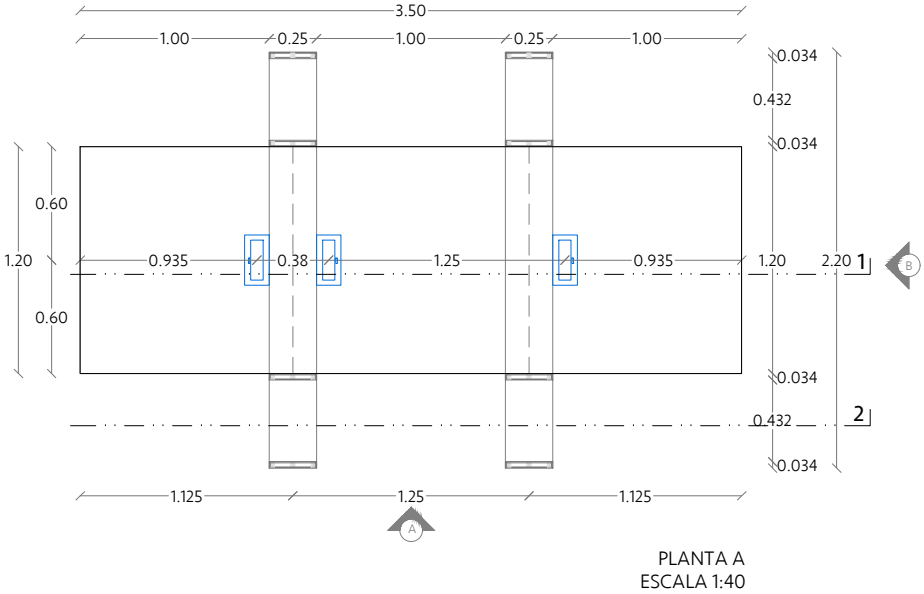

PROYECTO

CASA CLUB LUSSO

PROPIETARIO

CORPORATIVO GH

FECHA

DICIEMBRE 2023

UBICACIÓN

MÉRIDA, YUCATÁN

CONTACTO

VAU STUDIO
DIRECCIÓN GENERAL:
L.D.I. ANA PAOLINA VARGAS PÉREZ.

ENCARGADO DE PROYECTO:
L.D.I. VALERIA JIMÉNEZ GIL

CONTACTO:
CORREO: contacto@vaustudio.mx
CEL: 99 95 75 46 90
TEL: 944 09 67
DIRECC: C. 12A # 291 x 13 y 15.
FRACC. MONTEBELLO, MERIDA, YUCATÁN.

EL CONTENIDO DE ESTE PLANO Y SU INFORMACIÓN ÚNICAMENTE PODRÁ SER UTILIZADO EN EL PROYECTO PARA EL CUAL HA SIDO EDITADO Y NO PODRÁ SER REPRODUCIDO TOTAL O PARCIALMENTE POR MEDIOS MECÁNICOS, ELECTRONICOS, FOTOGRÁFICOS O CUALQUIER OTRO.

NOTAS Y OBSERVACIONES:
TOMAR DIMENSIONES Y MEDIDAS DIRECTAS A LA ESCALA DE ESTE PLANO ES RIESGO ÚNICO DEL CONTRATISTA, LOS CUALES DEBERÁN VERIFICARSE EN LOS PLANOS ARQUITECTÓNICOS Y EN SU CASO, EN LOS PLANOS DE TRAZO Y EN LAS CONDICIONES PROPIAS DE LA OBRA.

LA CALIDAD DE LOS MATERIALES Y LAS ESPECIFICACIONES CONTENIDAS EN ESTE PLANO, ASÍ COMO SU PROCEDIMIENTO CONSTRUCTIVO, SON RESPONSABILIDAD DEL FABRICANTE Y DEL CONTRATISTA O DISEÑADOR CORRESPONDIENTE.

CÓDIGO DE PLANO

CAR-11
PLANO DE CARPINTERÍA
SPA / COWORKING


ESCALA

ESC: 1:40


SIMBOLOGÍA

-
- INDICA NIVEL DE PISO TERMINADO
-
- INDICA CAMBIO DE NIVEL
-
- PROYECCIONES

PLANO DE CARPINTERÍA
COWORKING

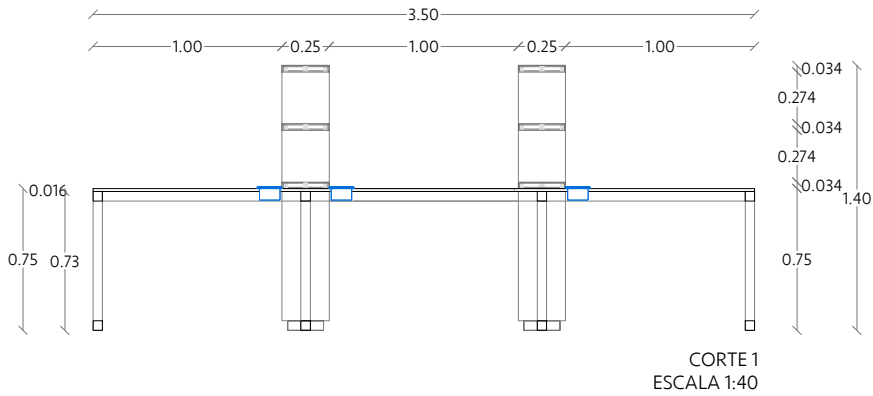

CORTE 1
ESCALA 1:40

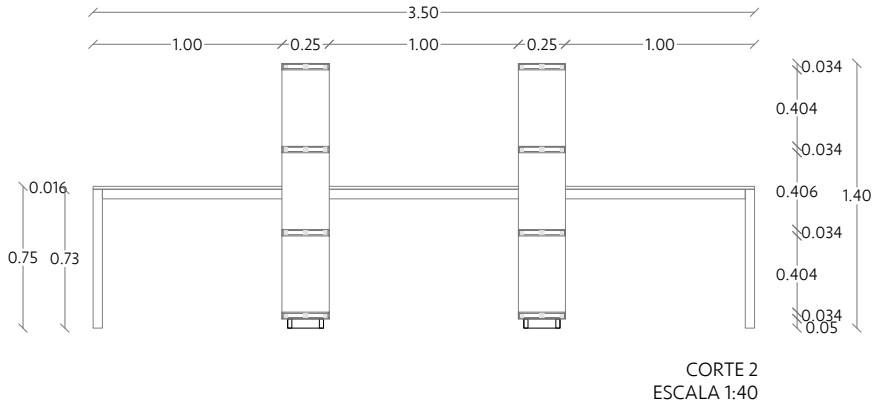


CORTE 2
ESCALA 1:40


2

ESPECIFICACIONES:
Credenza
Cantidad: 1 pieza


- Marco entabornado en triplay de 6mm, en madera de tzalam, acabado poliuretano semimate, color nogal. Con bastidores de madera maciza de poplar de 1". Grosor final: 3.4cm.
- Paral izquierdo entabornado en triplay de 6mm, en madera de tzalam, acabado poliuretano semimate, color nogal. Con bastidores de madera maciza de poplar. Grosor final: 6.8cm.
- Fondo en triplay de 6mm en madera de tzalam, acabado poliuretano semimate, color nogal. Fijo a muro con bastidores de madera maciza de poplar de 1".
- Frente de gavetas con rebaje a 45° como jaladera en parte superior, en triplay de 18mm en madera de tzalam, acabado poliuretano semimate, color nogal. Orientación de la veta: Vertical.
- Parales interiores y repisas en triplay de 18mm en madera de tzalam, acabado poliuretano semimate, color nogal.
- Zoclo remetido 5cm al frente, en madera maciza de tzalam de 1", acabado poliuretano semimate, color nogal. Altura: 5cm.

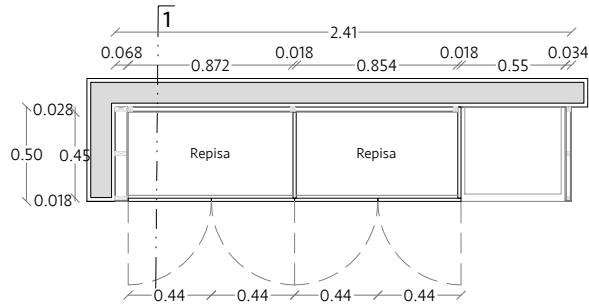

PLANTA A
ESCALA 1:40

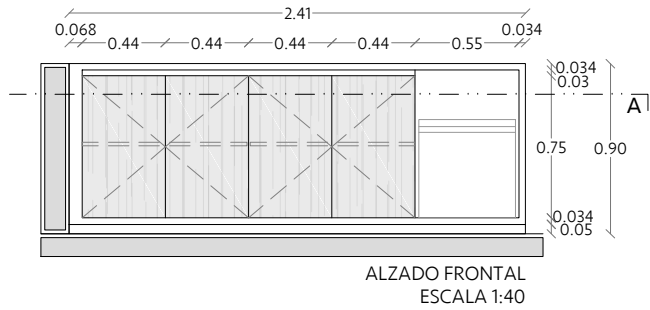

ALZADO FRONTAL
ESCALA 1:40

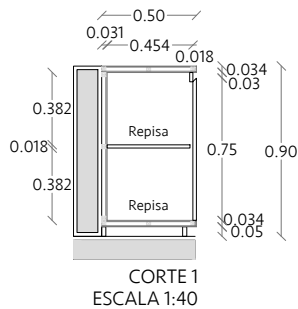

CORTE 1
ESCALA 1:40



IMAGEN DE REFERENCIA

Vau Studio.



PROYECTO

CASA CLUB LUSSO

PROPIETARIO

CORPORATIVO GH

FECHA

DICIEMBRE 2023

UBICACIÓN

MÉRIDA, YUCATÁN

CONTACTO

VAU STUDIO
DIRECCIÓN GENERAL:
L.D.I. ANA PAOLINA VARGAS PÉREZ.

ENCARGADO DE PROYECTO:
L.D.I. VALERIA JIMÉNEZ GIL

CONTACTO:
CORREO: contacto@vaustudio.mx
CEL: 99 95 75 46 90
TEL: 944 09 67
DIRECC: C. 12A # 291 x 13 y 15.
FRACC. MONTEBELLO, MERIDA, YUCATÁN.

EL CONTENIDO DE ESTE PLANO Y SU INFORMACIÓN ÚNICAMENTE PODRÁ SER UTILIZADO EN EL PROYECTO PARA EL CUAL HA SIDO EDITADO Y NO PODRÁ SER REPRODUCIDO TOTAL O PARCIALMENTE POR MEDIOS MECÁNICOS, ELECTRONICOS, FOTOGRÁFICOS O CUALQUIER OTRO.

NOTAS Y OBSERVACIONES:

TOMAR DIMENSIONES Y MEDIDAS DIRECTAS A LA ESCALA DE ESTE PLANO ES RIESGO UNICO DEL CONTRATISTA, LOS CUALES DEBERAN VERIFICARSE EN LOS PLANOS ARQUITECTONICOS Y EN SU CASO, EN LOS PLANOS DE TRAZO Y EN LAS CONDICIONES PROPIAS DE LA OBRA.

LA CALIDAD DE LOS MATERIALES Y LAS ESPECIFICACIONES CONTENIDAS EN ESTE PLANO, ASI COMO SU PROCEDIMIENTO CONSTRUCTIVO, SON RESPONSABILIDAD DEL FABRICANTE Y DEL CONTRATISTA O DISEÑADOR CORRESPONDIENTE.

CÓDIGO DE PLANO

CAR-12
PLANO DE CARPINTERÍA
COWORKING

ESCALA

ESC: 1:40

SIMBOLOGÍA

- INDICA NIVEL DE PISO TERMINADO
- INDICA CAMBIO DE NIVEL
- PROYECCIONES

PLANO DE CARPINTERÍA
COWORKING

- 3
- ESPECIFICACIONES:
Base de mesa
Cantidad: 1 pieza
- Cuerpo de base en triplay de 6mm, en madera de tzalam, acabado poliuretano semimate, color nogal. Con estructura interior de bastidores de madera maciza de poplar.
 - Orientación de la veta: Vertical.
 - Considerar separador de 1.5cm en parte inferior (bastidor con acabado).
 - Considerar instalación de cubierta de granito sobre emparrillado de PTR. Ver alzado.

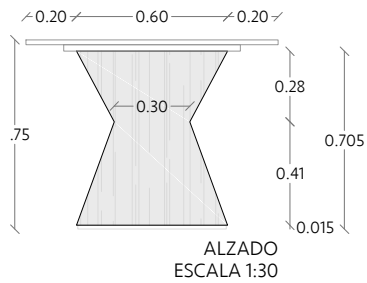
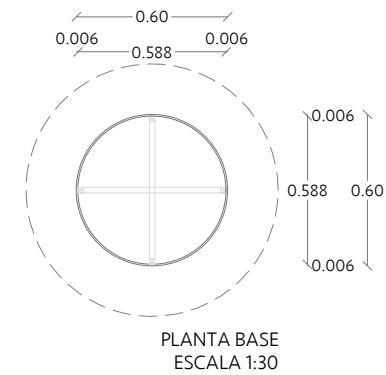


IMAGEN DE REFERENCIA

- 4
- ESPECIFICACIONES:
Recubrimiento en muro
Cantidad: 1 pieza
- Recubrimiento en triplay de 12mm en madera de tzalam, acabado poliuretano semimate, color nogal, con buñas verticales de 6mmx6mm. Fijo a muro sobre bastidores de madera maciza de poplar de 1".
 - Polines sobrepuestos en triplay de 18mm, grosor 3cm, en madera de tzalam, acabado poliuretano semimate, color nogal.
 - Orientación de la veta: Vertical.
 - Considerar instalación a 10cm del piso. Librar zoclo.
 - Considerar instalación de mueble empotrado. Ver imagen de referencia.



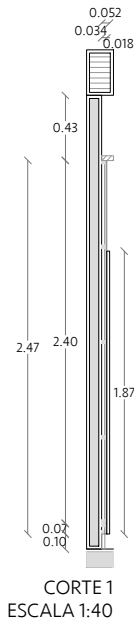


IMAGEN DE REFERENCIA

Vau Studio.

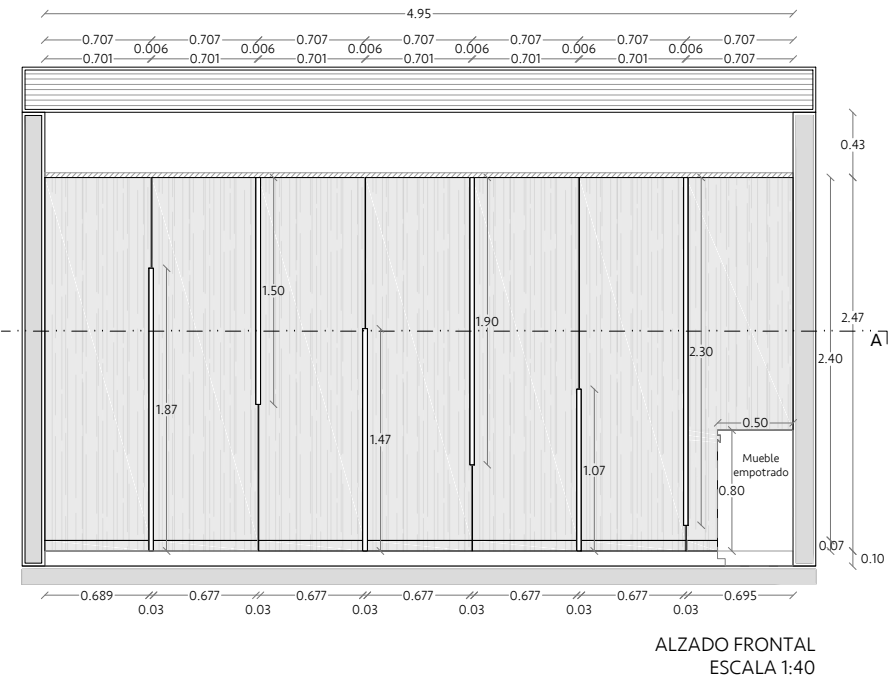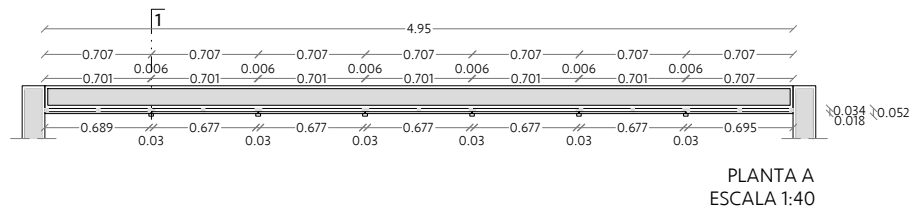

PROYECTO

CASA CLUB LUSSO

PROPIETARIO

CORPORATIVO GH

FECHA

DICIEMBRE 2023

UBICACIÓN

MÉRIDA, YUCATÁN

CONTACTO

VAU STUDIO
DIRECCIÓN GENERAL:
L.D.I. ANA PAOLINA VARGAS PÉREZ.

ENCARGADO DE PROYECTO:
L.D.I. VALERIA JIMÉNEZ GIL

CONTACTO:
CORREO: contacto@vaustudio.mx
CEL: 99 95 75 46 90
TEL: 944 09 67
DIRECC: C. 12A # 291 x 13 y 15.
FRACC. MONTEBELLO, MERIDA, YUCATÁN.

EL CONTENIDO DE ESTE PLANO Y SU INFORMACIÓN ÚNICAMENTE PODRÁ SER UTILIZADO EN EL PROYECTO PARA EL CUAL HA SIDO EDITADO Y NO PODRÁ SER REPRODUCIDO TOTAL O PARCIALMENTE POR MEDIOS MECÁNICOS, ELECTRÓNICOS, FOTOGRÁFICOS O CUALQUIER OTRO.

NOTAS Y OBSERVACIONES:

TOMAR DIMENSIONES Y MEDIDAS DIRECTAS A LA ESCALA DE ESTE PLANO ES RIESGO ÚNICO DEL CONTRATISTA, LOS CUALES DEBERÁN VERIFICARSE EN LOS PLANOS ARQUITECTÓNICOS Y EN SU CASO, EN LOS PLANOS DE TRAZO Y EN LAS CONDICIONES PROPIAS DE LA OBRA.

LA CALIDAD DE LOS MATERIALES Y LAS ESPECIFICACIONES CONTENIDAS EN ESTE PLANO, ASÍ COMO SU PROCEDIMIENTO CONSTRUCTIVO, SON RESPONSABILIDAD DEL FABRICANTE Y DEL CONTRATISTA O DISEÑADOR CORRESPONDIENTE.

CÓDIGO DE PLANO

CAR-13
PLANO DE CARPINTERÍA
COWORKING


ESCALA

ESC: 1:40

SIMBOLOGÍA


- INDICA NIVEL DE PISO TERMINADO
- INDICA CAMBIO DE NIVEL
- PROYECCIONES

PLANO DE CARPINTERÍA
BAÑO MUJERES

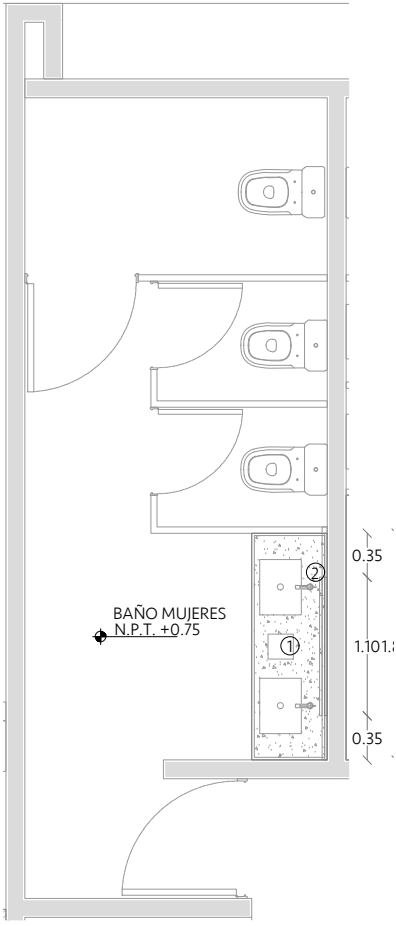


PLANTA ARQUITECTÓNICA
ESCALA 1:60


- 1 ESPECIFICACIONES:
Mueble de bajo meseta
Cantidad: 1 pieza
- Fondo en triplay de 6mm en madera de tzalam, acabado poliuretano semimate, color nogal. Fijo a muro con bastidores de madera maciza de poplar de 1".
 - Cubierta de mueble y parales en triplay de 18mm en madera de tzalam, acabado poliuretano semimate, color nogal.
 - Piso entamorado en triplay de 6mm en madera de tzalam, acabado poliuretano semimate, color nogal. Con bastidores de madera maciza de poplar. Grosor final: 3.4cm. Considerar en parte inferior posterior cajillo para instalación de tira LED.
 - Tapa desmontable en triplay de 18mm con detalles boleados + triplay de 12mm en madera de tzalam, acabado poliuretano semimate, color nogal. Considerar bastidores para fijar tapa desmontable. Ver planta A.
 - Frente de cajón con rebaje a 45° como jaladera con detalles boleados, en triplay de 18mm, cuerpo en triplay de 12mm, piso en triplay de 6mm, todo en madera de tzalam, acabado poliuretano semimate, color nogal. Ver corte 1.
 - Considerar entrecalle lateral para ajuste de mueble en sitio.
 - Considerar instalación de mueble bajo meseta.

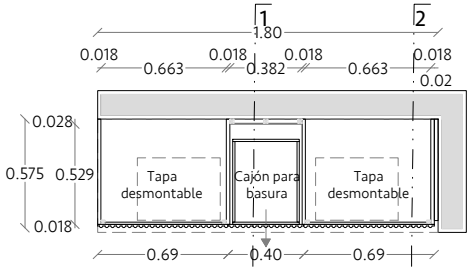

PLANTA A
ESCALA 1:40

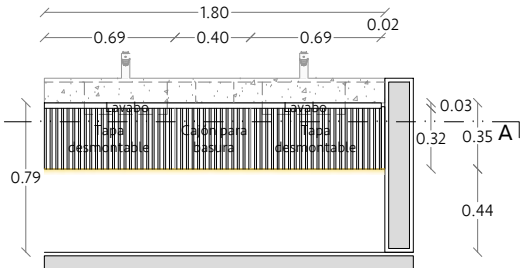

ALZADO FRONTAL
ESCALA 1:40

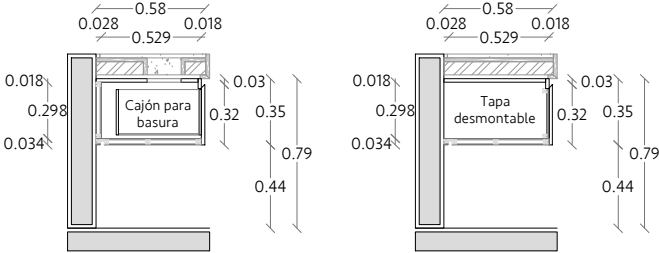


CORTE 1
ESCALA 1:40

CORTE 2
ESCALA 1:40




IMAGEN DE REFERENCIA

- 2 ESPECIFICACIONES:
Espejo
Cantidad: 1 pieza
- Marco en madera maciza de poplar de 1" x 7.5cm, acabado laqueado semimate, color dorado. Con buñas de 6mm. Ver alzado.
 - Espejo de 6mm instalado sobre triplay de 6mm.

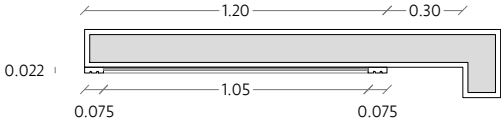

PLANTA A
ESCALA 1:30

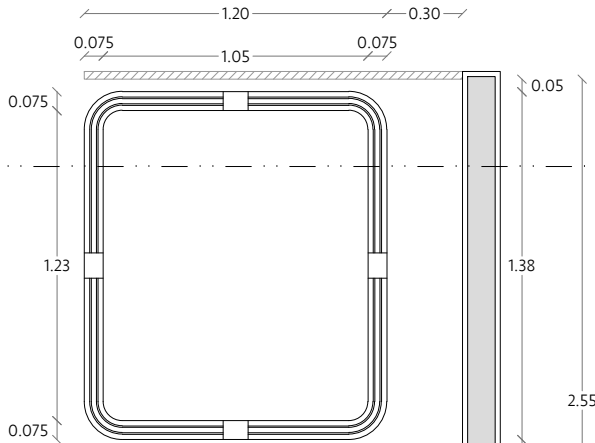

ALZADO
ESCALA 1:30



Vau Studio.



PROYECTO

CASA CLUB LUSSO

PROPIETARIO

CORPORATIVO GH

FECHA

DICIEMBRE 2023

UBICACIÓN

MÉRIDA, YUCATÁN

CONTACTO

VAU STUDIO
DIRECCIÓN GENERAL:
L.D.I. ANA PAOLINA VARGAS PÉREZ.

ENCARGADO DE PROYECTO:
L.D.I. VALERIA JIMÉNEZ GIL

CONTACTO:
CORREO: contacto@vaustudio.mx
CEL: 99 95 75 46 90
TEL: 944 09 67
DIRECC: C. 12A # 291 x 13 y 15.
FRACC. MONTEBELLO, MERIDA, YUCATÁN.

EL CONTENIDO DE ESTE PLANO Y SU INFORMACIÓN ÚNICAMENTE PODRÁ SER UTILIZADO EN EL PROYECTO PARA EL CUAL HA SIDO EDITADO Y NO PODRÁ SER REPRODUCIDO TOTAL O PARCIALMENTE POR MEDIOS MECÁNICOS, ELECTRONICOS, FOTOGRÁFICOS O CUALQUIER OTRO.

NOTAS Y OBSERVACIONES:

TOMAR DIMENSIONES Y MEDIDAS DIRECTAS A LA ESCALA DE ESTE PLANO ES RIESGO ÚNICO DEL CONTRATISTA, LOS CUALES DEBERÁN VERIFICARSE EN LOS PLANOS ARQUITECTÓNICOS Y EN SU CASO, EN LOS PLANOS DE TRAZO Y EN LAS CONDICIONES PROPIAS DE LA OBRA.

LA CALIDAD DE LOS MATERIALES Y LAS ESPECIFICACIONES CONTENIDAS EN ESTE PLANO, ASÍ COMO SU PROCEDIMIENTO CONSTRUCTIVO, SON RESPONSABILIDAD DEL FABRICANTE Y DEL CONTRATISTA O DISEÑADOR CORRESPONDIENTE.

CÓDIGO DE PLANO

CAR-14
PLANO DE CARPINTERÍA
BAÑO MUJERES


ESCALA

ESC: 1:40

SIMBOLOGÍA

- INDICA NIVEL DE PISO TERMINADO
- INDICA CAMBIO DE NIVEL
- PROYECCIONES

PLANO DE CARPINTERÍA
BAÑO HOMBRES

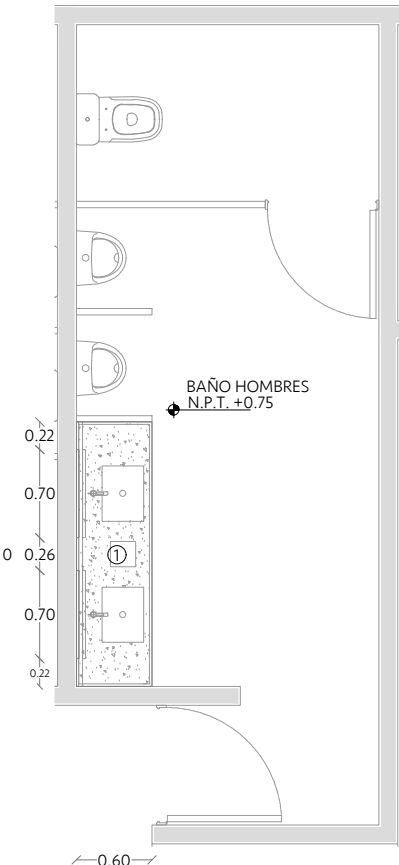


PLANTA ARQUITECTÓNICA
ESCALA 1:60




IMAGEN DE REFERENCIA


- 1** ESPECIFICACIONES:
Mueble de bajo meseta
Cantidad: 1 pieza
- Fondo en triplay de 6mm en madera de tzalam, acabado poliuretano semimate, color nogal. Fijo a muro con bastidores de madera maciza de poplar de 1".
 - Cubierta de mueble y parales en triplay de 18mm en madera de tzalam, acabado poliuretano semimate, color nogal.
 - Piso entamorado en triplay de 6mm en madera de tzalam, acabado poliuretano semimate, color nogal. Con bastidores de madera maciza de poplar. Grosor final: 3.4cm. Considerar en parte inferior posterior cajillo para instalación de tira LED.
 - Tapa desmontable en triplay de 18mm con detalles boleados + triplay de 12mm en madera de tzalam, acabado poliuretano semimate, color nogal. Considerar bastidores para fijar tapa desmontable. Ver planta A.
 - Frente de cajón con rebaje a 45° como jaladera, en triplay de 18mm con detalles boleados, cuerpo en triplay de 12mm, piso en triplay de 6mm, todo en madera de tzalam, acabado poliuretano semimate, color nogal. Ver corte 1.
 - Considerar entrecalle lateral para ajuste de mueble en sitio.
 - Considerar instalación de mueble bajo meseta.

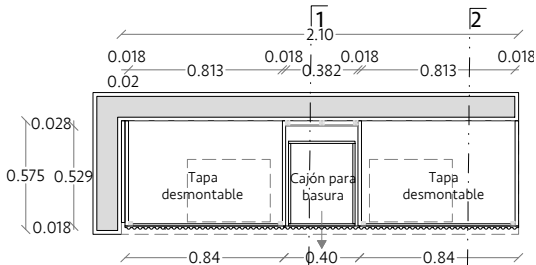


PLANTA A
ESCALA 1:40

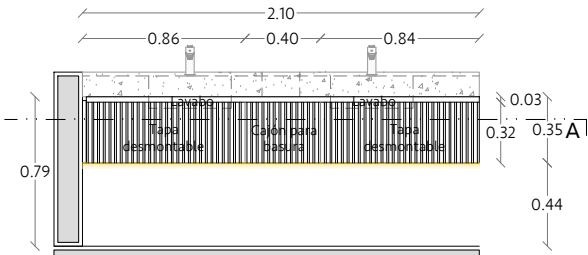

ALZADO FRONTAL
ESCALA 1:40

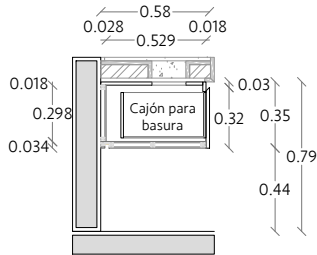


CORTE 1
ESCALA 1:40

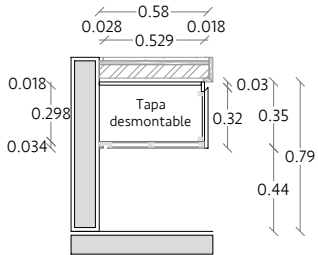


CORTE 2
ESCALA 1:40

- 2** ESPECIFICACIONES:
Espejo
Cantidad: 2 piezas
- Marco en madera maciza de poplar de 1" x 7cm, acabado laqueado semimate, color Black Deco AC144N, marca Osel. Considerar detalles boleados. Ver alzado.
 - Espejo de 6mm instalado sobre triplay de 6mm.

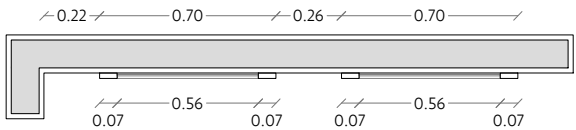

PLANTA A
ESCALA 1:30

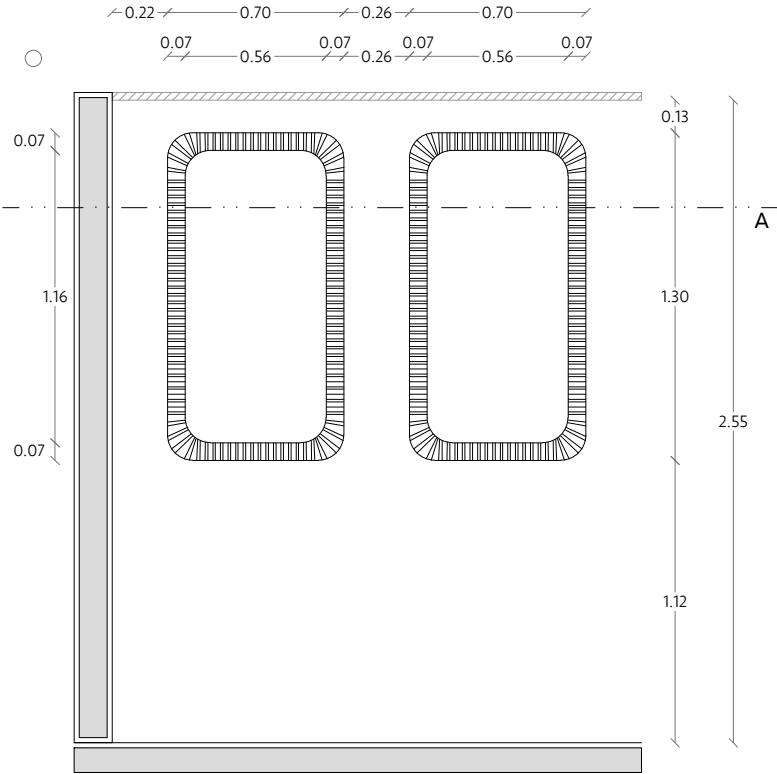

ALZADO
ESCALA 1:30



IMAGEN DE REFERENCIA

PROYECTO

CASA CLUB LUSSO

PROPIETARIO

CORPORATIVO GH

FECHA

DICIEMBRE 2023

UBICACIÓN

MÉRIDA, YUCATÁN

CONTACTO

VAU STUDIO
DIRECCIÓN GENERAL:
L.D.I. ANA PAOLINA VARGAS PÉREZ.

ENCARGADO DE PROYECTO:
L.D.I. VALERIA JIMÉNEZ GIL

CONTACTO:
CORREO: contacto@vaustudio.mx
CEL: 99 95 75 46 90
TEL: 944 09 67
DIRECC: C. 12A # 291 x 13 y 15.
FRACC. MONTEBELLO, MERIDA, YUCATÁN.

EL CONTENIDO DE ESTE PLANO Y SU INFORMACIÓN ÚNICAMENTE PODRÁ SER UTILIZADO EN EL PROYECTO PARA EL CUAL HA SIDO EDITADO Y NO PODRÁ SER REPRODUCIDO TOTAL O PARCIALMENTE POR MEDIOS MECÁNICOS, ELECTRONICOS, FOTOGRÁFICOS O CUALQUIER OTRO.

NOTAS Y OBSERVACIONES:
TOMAR DIMENSIONES Y MEDIDAS DIRECTAS A LA ESCALA DE ESTE PLANO ES RIESGO ÚNICO DEL CONTRATISTA, LOS CUALES DEBERÁN VERIFICARSE EN LOS PLANOS ARQUITECTÓNICOS Y EN SU CASO, EN LOS PLANOS DE TRAZO Y EN LAS CONDICIONES PROPIAS DE LA OBRA.
LA CALIDAD DE LOS MATERIALES Y LAS ESPECIFICACIONES CONTENIDAS EN ESTE PLANO, ASÍ COMO SU PROCEDIMIENTO CONSTRUCTIVO, SON RESPONSABILIDAD DEL FABRICANTE Y DEL CONTRATISTA O DISEÑADOR CORRESPONDIENTE.

CÓDIGO DE PLANO

CAR-15
PLANO DE CARPINTERÍA
BAÑO HOMBRES


ESCALA

ESC: 1:40

SIMBOLOGÍA

- INDICA NIVEL DE PISO TERMINADO
- INDICA CAMBIO DE NIVEL
- PROYECCIONES

PLANO DE CARPINTERÍA
ÁREA DE YOGA

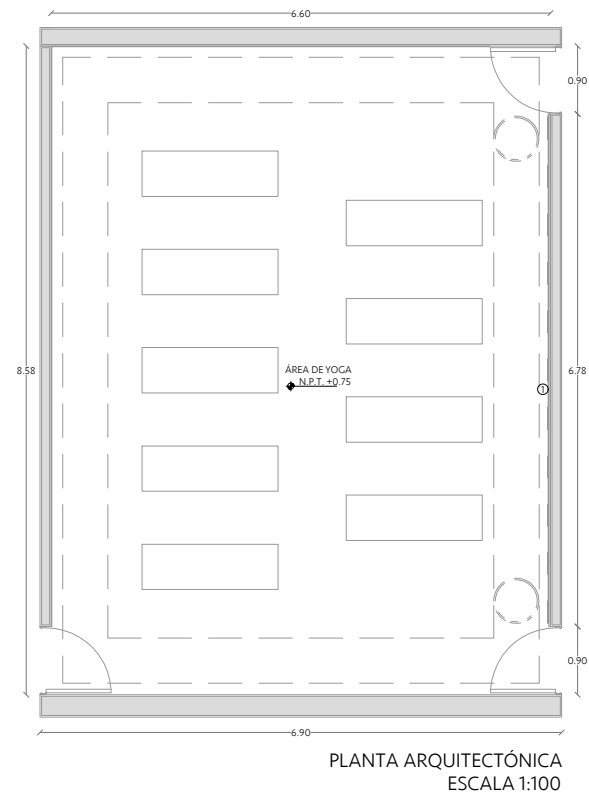

- 1 ESPECIFICACIONES:
Recubrimiento en muro
Cantidad: 1 set
- Fondos en triplay de 6mm en madera de tzalam, acabado poliuretano semimate, color nogal. Fijo a muro sobre bastidores de madera maciza de poplar de 1". + Módulos sobrepuestos en triplay de 12mm en madera de tzalam, acabado poliuretano semimate, color nogal. Considerar perforaciones en modulos sobrepuestos, con interior en acabado laqueado semimate color Black Deco AC144N, marca Osel.
 - Orientación de la veta: Vertical.
 - Considerar separador de 1.5cm en parte inferior (bastidor con acabado).
 - Considerar calado para salidas eléctricas de contactos. Ver alzado
- *Rectificar medidas en obra*



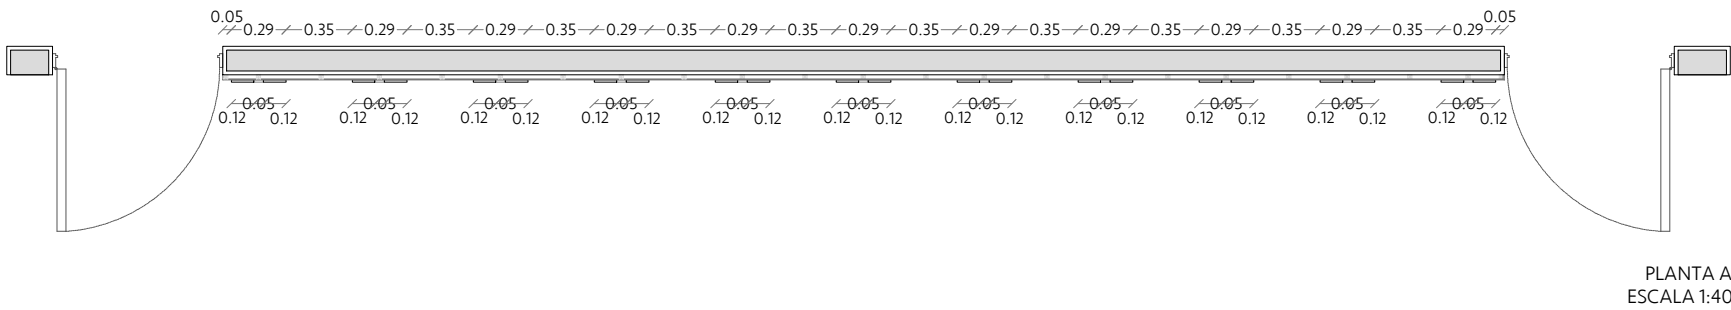


IMAGEN DE REFERENCIA

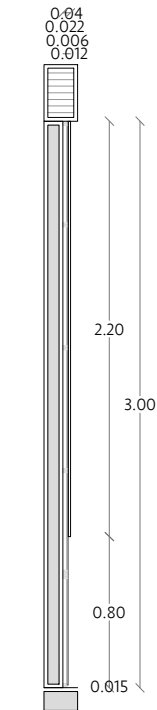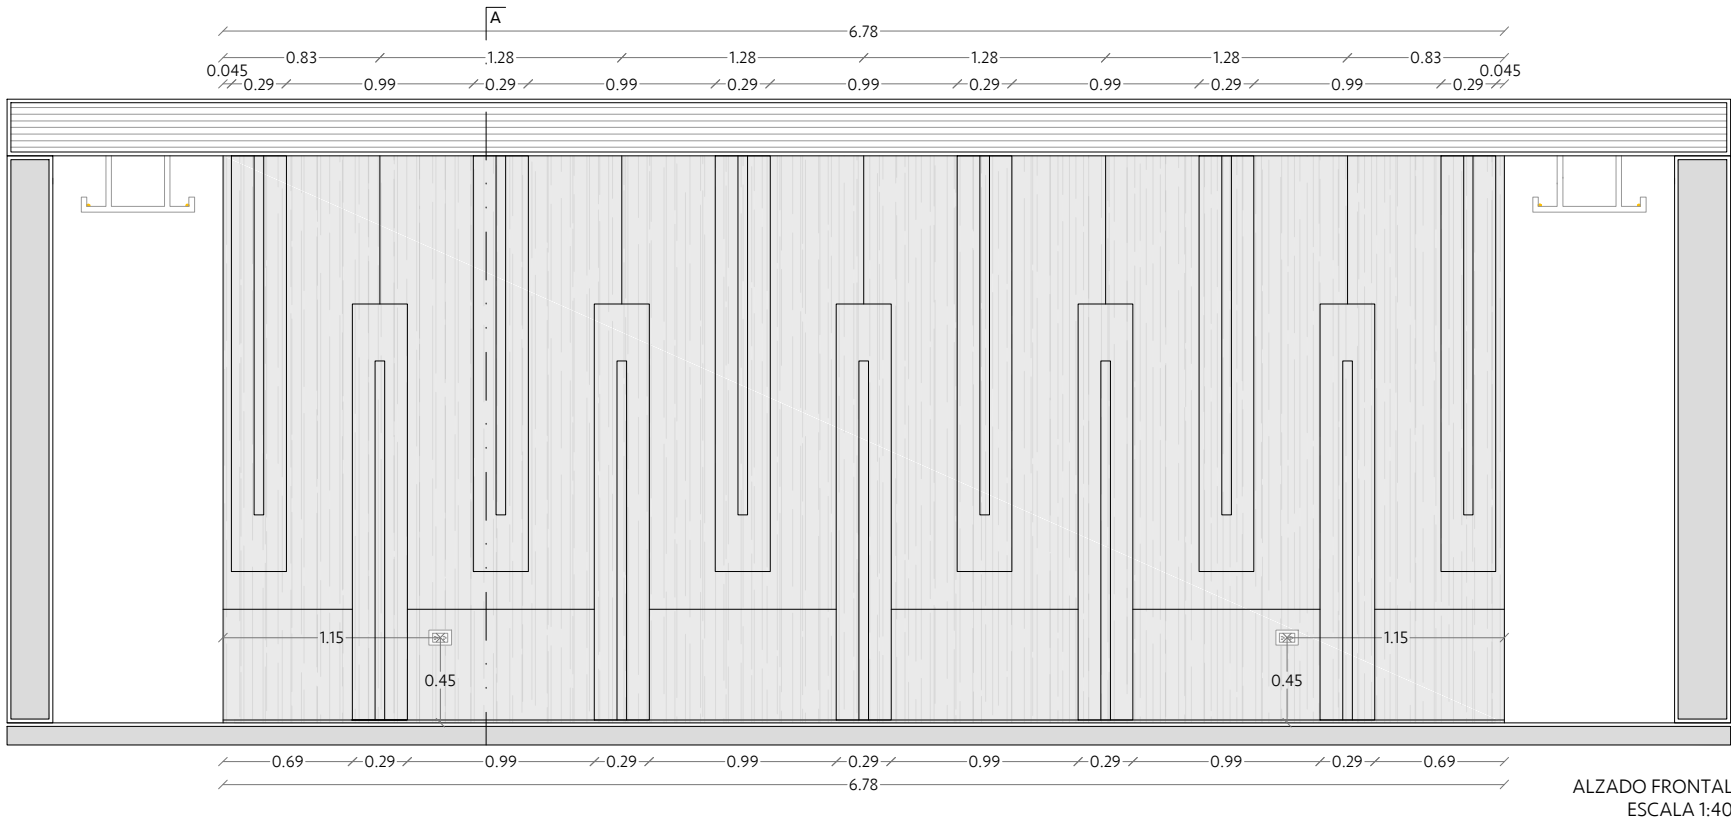

PROYECTO

CASA CLUB LUSSO

PROPIETARIO

CORPORATIVO GH

FECHA

DICIEMBRE 2023

UBICACIÓN

MÉRIDA, YUCATÁN

CONTACTO

VAU STUDIO
DIRECCIÓN GENERAL:
L.D.I. ANA PAOLINA VARGAS PÉREZ.
ENCARGADO DE PROYECTO:
L.D.I. VALERIA JIMÉNEZ GIL

CONTACTO:
CORREO: contacto@vaustudio.mx
CEL: 99 95 75 46 90
TEL: 944 09 67
DIRECC: C. 12A # 291 x 13 y 15.
FRACC. MONTEBELLO, MERIDA, YUCATÁN.

EL CONTENIDO DE ESTE PLANO Y SU INFORMACIÓN ÚNICAMENTE PODRÁ SER UTILIZADO EN EL PROYECTO PARA EL CUAL HA SIDO EDITADO Y NO PODRÁ SER REPRODUCIDO TOTAL O PARCIALMENTE POR MEDIOS MECÁNICOS, ELECTRÓNICOS, FOTOGRÁFICOS O CUALQUIER OTRO.

NOTAS Y OBSERVACIONES:
TOMAR DIMENSIONES Y MEDIDAS DIRECTAS A LA ESCALA DE ESTE PLANO ES RIESGO ÚNICO DEL CONTRATISTA, LOS CUALES DEBERÁN VERIFICARSE EN LOS PLANOS ARQUITECTÓNICOS Y EN SU CASO, EN LOS PLANOS DE TRAZO Y EN LAS CONDICIONES PROPIAS DE LA OBRA.
LA CALIDAD DE LOS MATERIALES Y LAS ESPECIFICACIONES CONTENIDAS EN ESTE PLANO, ASÍ COMO SU PROCEDIMIENTO CONSTRUCTIVO, SON RESPONSABILIDAD DEL FABRICANTE Y DEL CONTRATISTA O DISEÑADOR CORRESPONDIENTE.

CÓDIGO DE PLANO

CAR-16
PLANO DE CARPINTERÍA
ÁREA DE YOGA

ESCALA

ESC: 1:40


SIMBOLOGÍA

- INDICA NIVEL DE PISO TERMINADO
- INDICA CAMBIO DE NIVEL
- PROYECCIONES

CANCELERÍA 08



PLANO DE CANCELERÍA
LOBBY

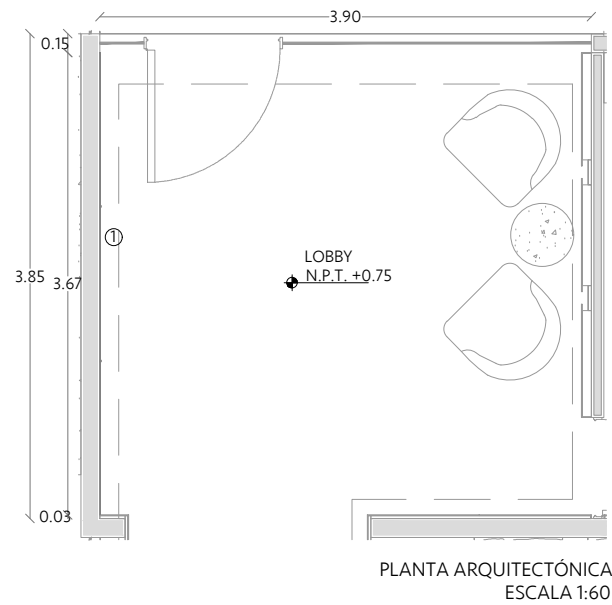

- 1 ESPECIFICACIONES:
Espejos en muro
Cantidad: 9 piezas
- Espejos de 6mm en acabado ahumado. Ver alzado frontal e imagen de referencia.
 - Perfil metálico de 1x1" en acabado mate color negro.
 - Instalados directamente a muro.
 - Instalados a 10cm del piso, librar zoclo.

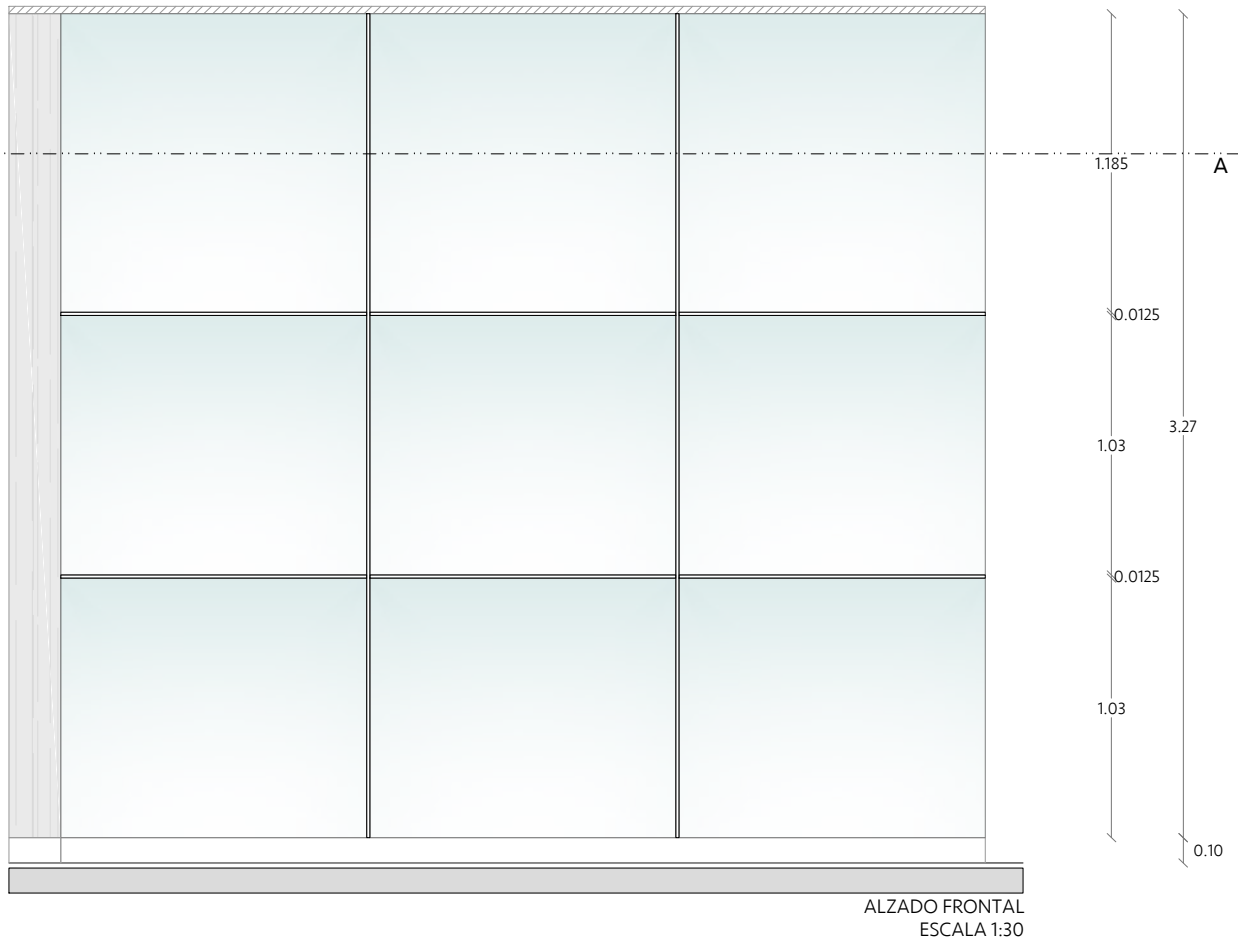
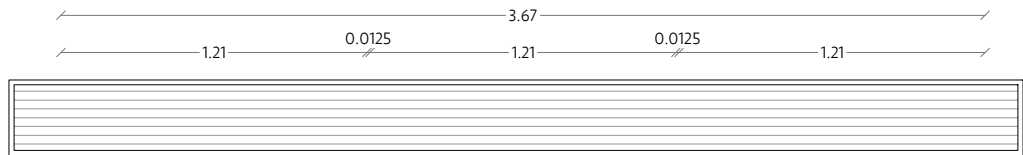
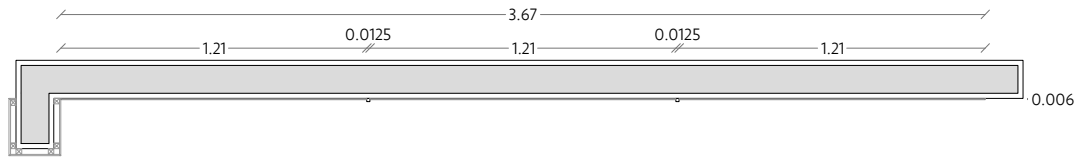


IMAGEN DE REFERENCIA

PROYECTO

CASA CLUB LUSSO

PROPIETARIO

CORPORATIVO GH

FECHA

DICIEMBRE 2023

UBICACIÓN

MÉRIDA, YUCATÁN

CONTACTO

VAU STUDIO
DIRECCIÓN GENERAL:
L.D.I. ANA PAOLINA VARGAS PÉREZ.

ENCARGADO DE PROYECTO:
L.D.I. VALERIA JIMÉNEZ GIL

CONTACTO:
CORREO: contacto@vaustudio.mx
CEL: 99 95 75 46 90
TEL: 944 09 67
DIRECC: C. 12A # 291 x 13 y 15.
FRACC. MONTEBELLO, MERIDA, YUCATÁN.

EL CONTENIDO DE ESTE PLANO Y SU INFORMACIÓN ÚNICAMENTE PODRÁ SER UTILIZADO EN EL PROYECTO PARA EL CUAL HA SIDO EDITADO Y NO PODRÁ SER REPRODUCIDO TOTAL O PARCIALMENTE POR MEDIOS MECÁNICOS, ELECTRONICOS, FOTOGRÁFICOS O CUALQUIER OTRO.

NOTAS Y OBSERVACIONES:
TOMAR DIMENSIONES Y MEDIDAS DIRECTAS A LA ESCALA DE ESTE PLANO ES RIESGO UNICO DEL CONTRATISTA, LOS CUALES DEBERAN VERIFICARSE EN LOS PLANOS ARQUITECTÓNICOS Y EN SU CASO, EN LOS PLANOS DE TRAZO Y EN LAS CONDICIONES PROPIAS DE LA OBRA.

LA CALIDAD DE LOS MATERIALES Y LAS ESPECIFICACIONES CONTENIDAS EN ESTE PLANO, ASÍ COMO SU PROCEDIMIENTO CONSTRUCTIVO, SON RESPONSABILIDAD DEL FABRICANTE Y DEL CONTRATISTA O DISEÑADOR CORRESPONDIENTE.

CÓDIGO DE PLANO

CAN-01
PLANO DE CANCELERÍA
LOBBY


ESCALA

ESC: 1:30

SIMBOLOGÍA

- INDICA NIVEL DE PISO TERMINADO
- INDICA CAMBIO DE NIVEL
- PROYECCIONES

PLANO DE CANCELERÍA
BAR

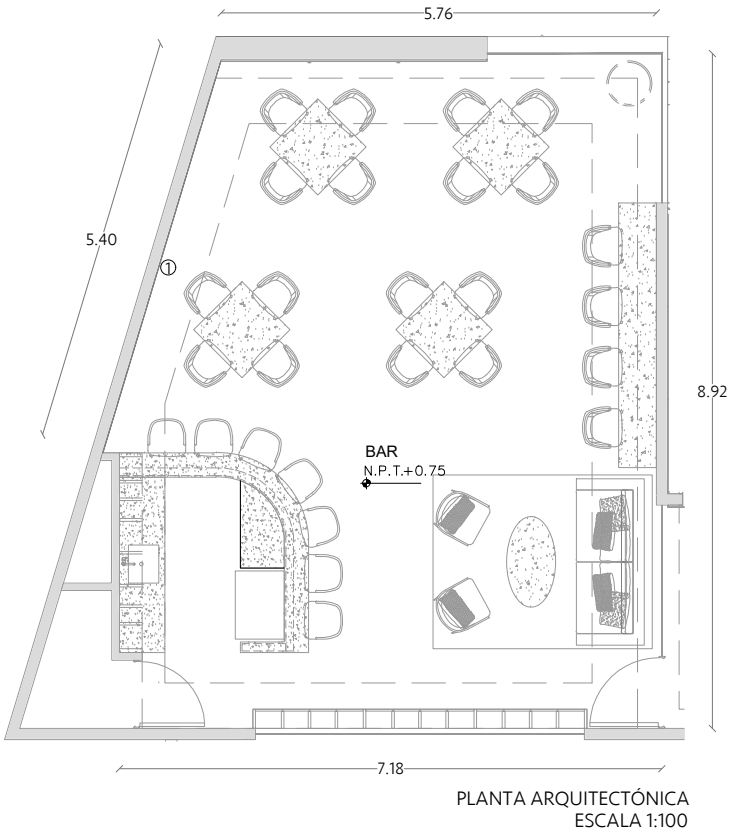

PLANTA ARQUITECTÓNICA
ESCALA 1:100



IMAGEN DE REFERENCIA

- 1 ESPECIFICACIONES:
Espejos en muro
Cantidad: 7 piezas
- Espejos de 6mm con bisel de 1" en todos sus bordes, en acabado ahumado. Ver alzado frontal e imagen de referencia.
 - Instalados directamente a muro.
 - Instalados a 10cm del piso, librar zoclo.



ALZADO FRONTAL
ESCALA 1:30

Vau Studio.



PROYECTO

CASA CLUB LUSSO

PROPIETARIO

CORPORATIVO GH

FECHA

DICIEMBRE 2023

UBICACIÓN

MÉRIDA, YUCATÁN

CONTACTO

VAU STUDIO
DIRECCIÓN GENERAL:
L.D.I. ANA PAOLINA VARGAS PÉREZ.

ENCARGADO DE PROYECTO:
L.D.I. VALERIA JIMÉNEZ GIL

CONTACTO:
CORREO: contacto@vaustudio.mx
CEL: 99 95 75 46 90
TEL: 944 09 67
DIRECC: C. 12A # 291 x 13 y 15.
FRACC. MONTEBELLO, MERIDA, YUCATÁN.

EL CONTENIDO DE ESTE PLANO Y SU INFORMACIÓN ÚNICAMENTE PODRÁ SER UTILIZADO EN EL PROYECTO PARA EL CUAL HA SIDO EDITADO Y NO PODRÁ SER REPRODUCIDO TOTAL O PARCIALMENTE POR MEDIOS MECÁNICOS, ELECTRONICOS, FOTOGRÁFICOS O CUALQUIER OTRO.

NOTAS Y OBSERVACIONES:

TOMAR DIMENSIONES Y MEDIDAS DIRECTAS A LA ESCALA DE ESTE PLANO ES RIESGO ÚNICO DEL CONTRATISTA, LOS CUALES DEBERÁN VERIFICARSE EN LOS PLANOS ARQUITECTÓNICOS Y EN SU CASO, EN LOS PLANOS DE TRAZO Y EN LAS CONDICIONES PROPIAS DE LA OBRA.

LA CALIDAD DE LOS MATERIALES Y LAS ESPECIFICACIONES CONTENIDAS EN ESTE PLANO, ASÍ COMO SU PROCEDIMIENTO CONSTRUCTIVO, SON RESPONSABILIDAD DEL FABRICANTE Y DEL CONTRATISTA O DISEÑADOR CORRESPONDIENTE.

CÓDIGO DE PLANO

CAN-02
PLANO DE CANCELERÍA
BAR


ESCALA

ESC: 1:30

SIMBOLOGÍA


- INDICA NIVEL DE PISO TERMINADO
- INDICA CAMBIO DE NIVEL
- PROYECCIONES

PLANO DE CANCELERÍA
BAÑO MUJERES

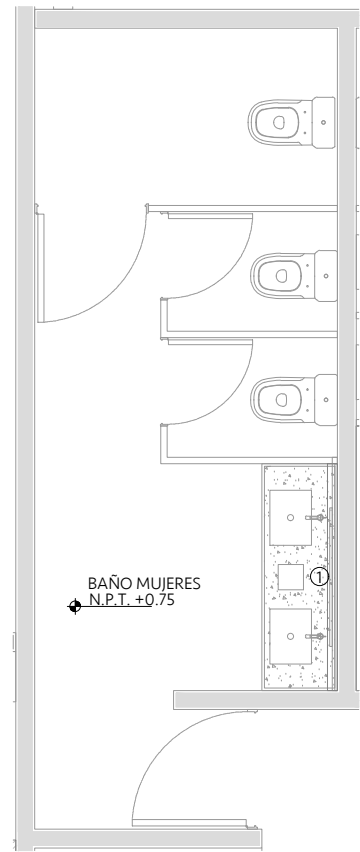


PLANTA ARQUITECTÓNICA
ESCALA 1:60


- 1 ESPECIFICACIONES:
Espejo
Cantidad: 1 pieza
- Marco de PTR de 1" x 2" + estructura posterior en PTR de $\frac{3}{4}$ " + bastidores de PTR de 1" x 2", todo en acabado mate, color negro.
 - Espejo de 6mm instalado sobre bastidores remetidos 5cm perimetralmente para instalación de tira LED. Ver planta A y corte 1.

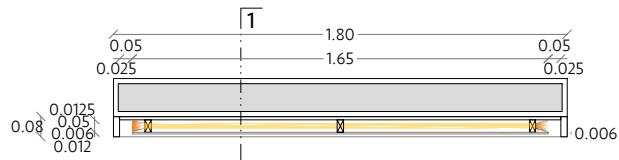

PLANTA A
ESCALA 1:30

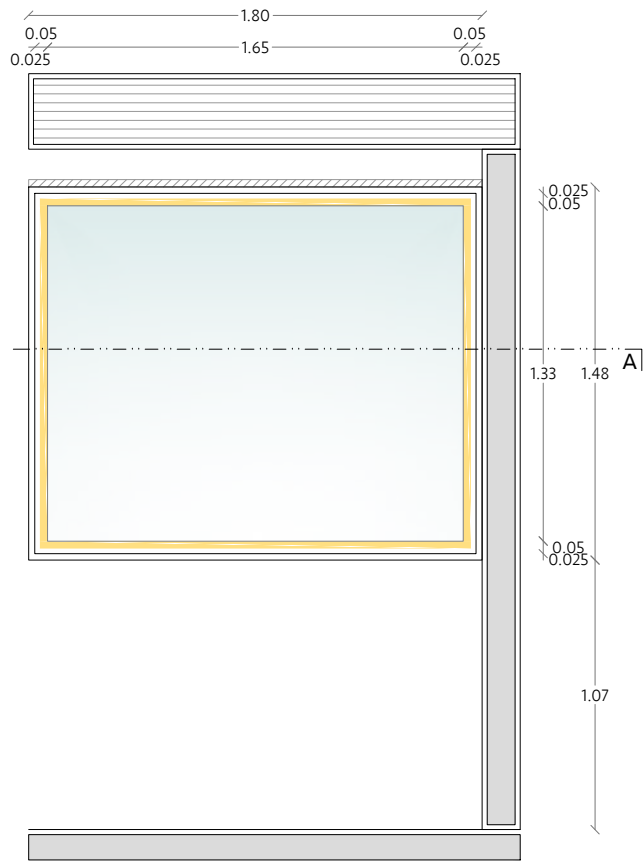

ALZADO FRONTAL
ESCALA 1:30

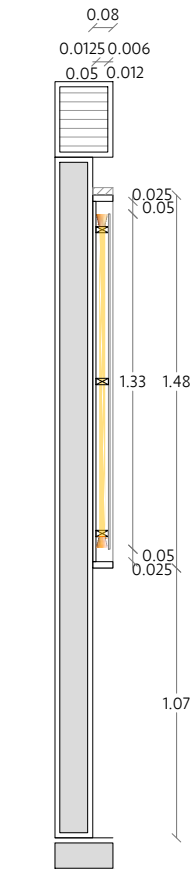


CORTE 1
ESCALA 1:30



IMAGEN DE REFERENCIA

PLANO DE CANCELERÍA
BAÑO HOMBRES

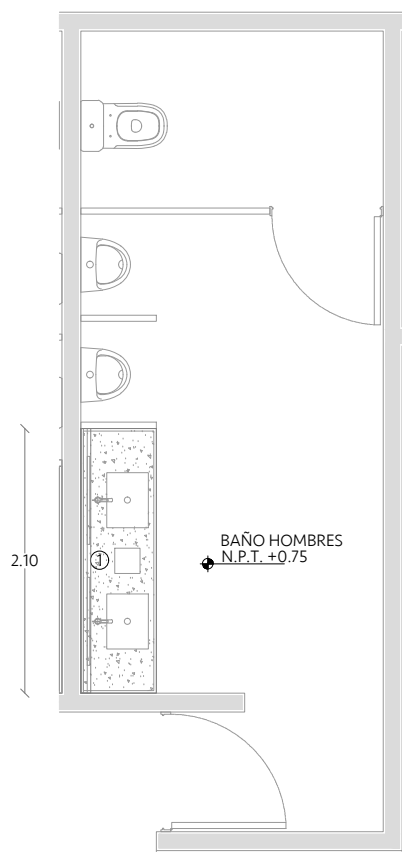


PLANTA ARQUITECTÓNICA
ESCALA 1:60


- 1 ESPECIFICACIONES:
Espejo
Cantidad: 1 pieza
- Marco de PTR de 1" x 2" + estructura posterior en PTR de $\frac{3}{4}$ " + bastidores de PTR de 1" x 2", todo en acabado mate, color negro.
 - Espejo de 6mm instalado sobre bastidores remetidos 5cm perimetralmente para instalación de tira LED. Ver planta A y corte 1.




IMAGEN DE REFERENCIA

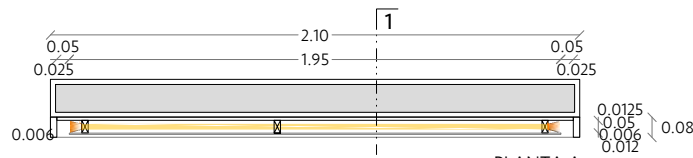

PLANTA A
ESCALA 1:30

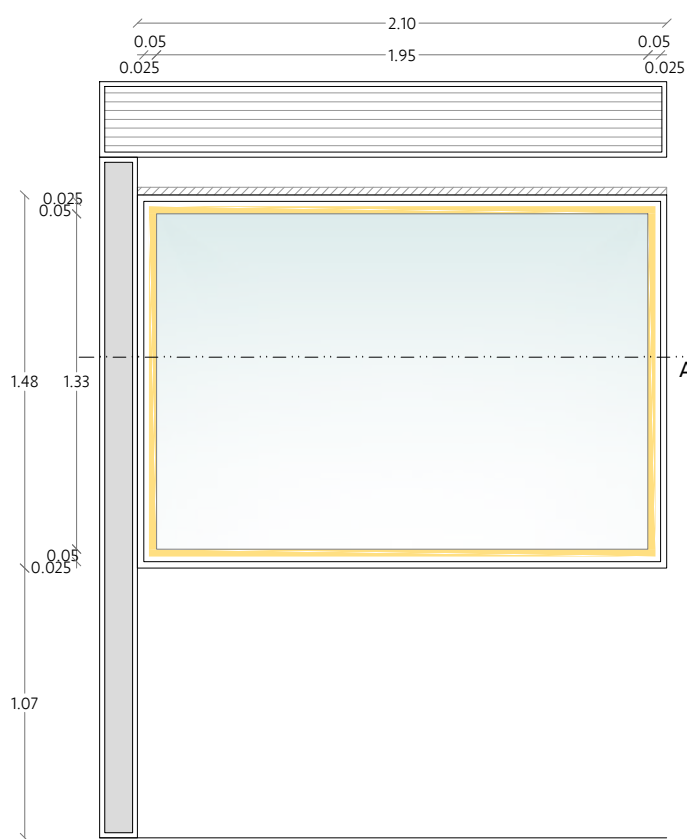

ALZADO FRONTAL
ESCALA 1:30

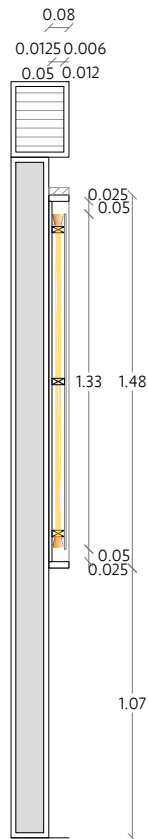

CORTE 1
ESCALA 1:30

Vau Studio.



PROYECTO

CASA CLUB LUSSO

PROPIETARIO

CORPORATIVO GH

FECHA

DICIEMBRE 2023

UBICACIÓN

MÉRIDA, YUCATÁN

CONTACTO

VAU STUDIO
DIRECCIÓN GENERAL:
L.D.I. ANA PAOLINA VARGAS PÉREZ.

ENCARGADO DE PROYECTO:
L.D.I. VALERIA JIMÉNEZ GIL

CONTACTO:
CORREO: contacto@vaustudio.mx
CEL: 99 95 75 46 90
TEL: 944 09 67
DIRECC: C. 12A # 291 x 13 y 15.
FRACC. MONTEBELLO, MERIDA, YUCATÁN.

EL CONTENIDO DE ESTE PLANO Y SU INFORMACIÓN ÚNICAMENTE PODRÁ SER UTILIZADO EN EL PROYECTO PARA EL CUAL HA SIDO EDITADO Y NO PODRÁ SER REPRODUCIDO TOTAL O PARCIALMENTE POR MEDIOS MECÁNICOS, ELECTRONICOS, FOTOGRÁFICOS O CUALQUIER OTRO.

NOTAS Y OBSERVACIONES:

TOMAR DIMENSIONES Y MEDIDAS DIRECTAS A LA ESCALA DE ESTE PLANO ES RIESGO UNICO DEL CONTRATISTA, LOS CUALES DEBERAN VERIFICARSE EN LOS PLANOS ARQUITECTÓNICOS Y EN SU CASO, EN LOS PLANOS DE TRAZO Y EN LAS CONDICIONES PROPIAS DE LA OBRA.

LA CALIDAD DE LOS MATERIALES Y LAS ESPECIFICACIONES CONTENIDAS EN ESTE PLANO, ASÍ COMO SU PROCEDIMIENTO CONSTRUCTIVO, SON RESPONSABILIDAD DEL FABRICANTE Y DEL CONTRATISTA O DISEÑADOR CORRESPONDIENTE.

CÓDIGO DE PLANO

CAN-03
PLANO DE CANCELERÍA
BAÑO MUJERES / BAÑO HOMBRES


ESCALA

ESC: 1:30

SIMBOLOGÍA


- INDICA NIVEL DE PISO TERMINADO
- INDICA CAMBIO DE NIVEL
- PROYECCIONES

PLANO DE CANCELERÍA
GIMNASIO


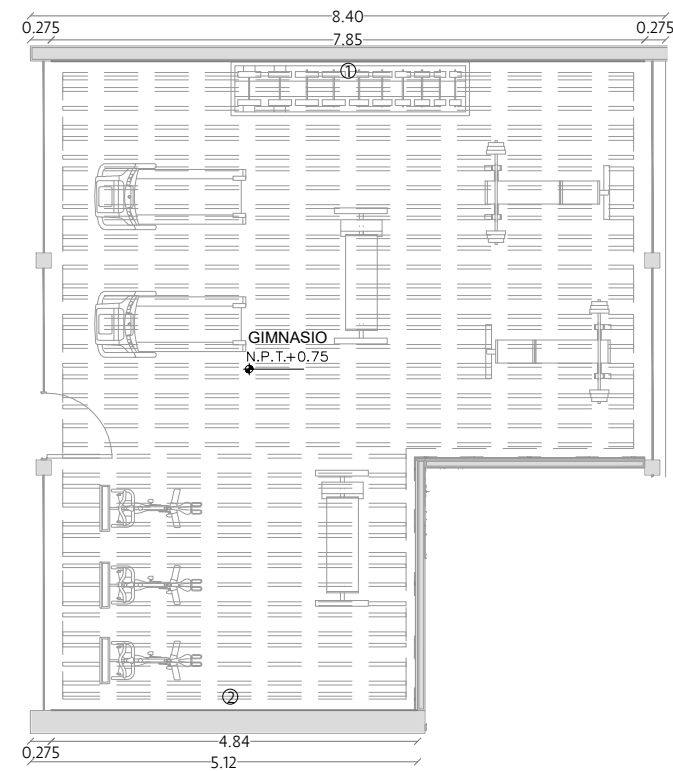


PLANTA ARQUITECTÓNICA
ESCALA 1:100

- 1 ESPECIFICACIONES:
Espejos en muro
Cantidad: 4 piezas
- Espejos de 6mm, instalados directamente a muro.

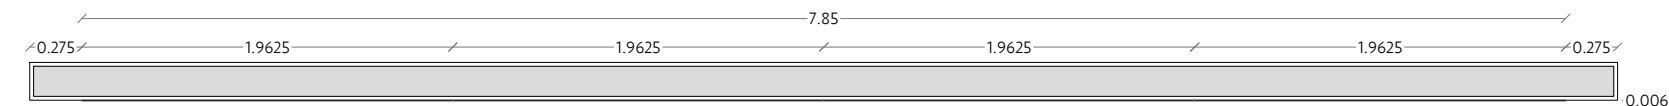

PLANTA A
ESCALA 1:40

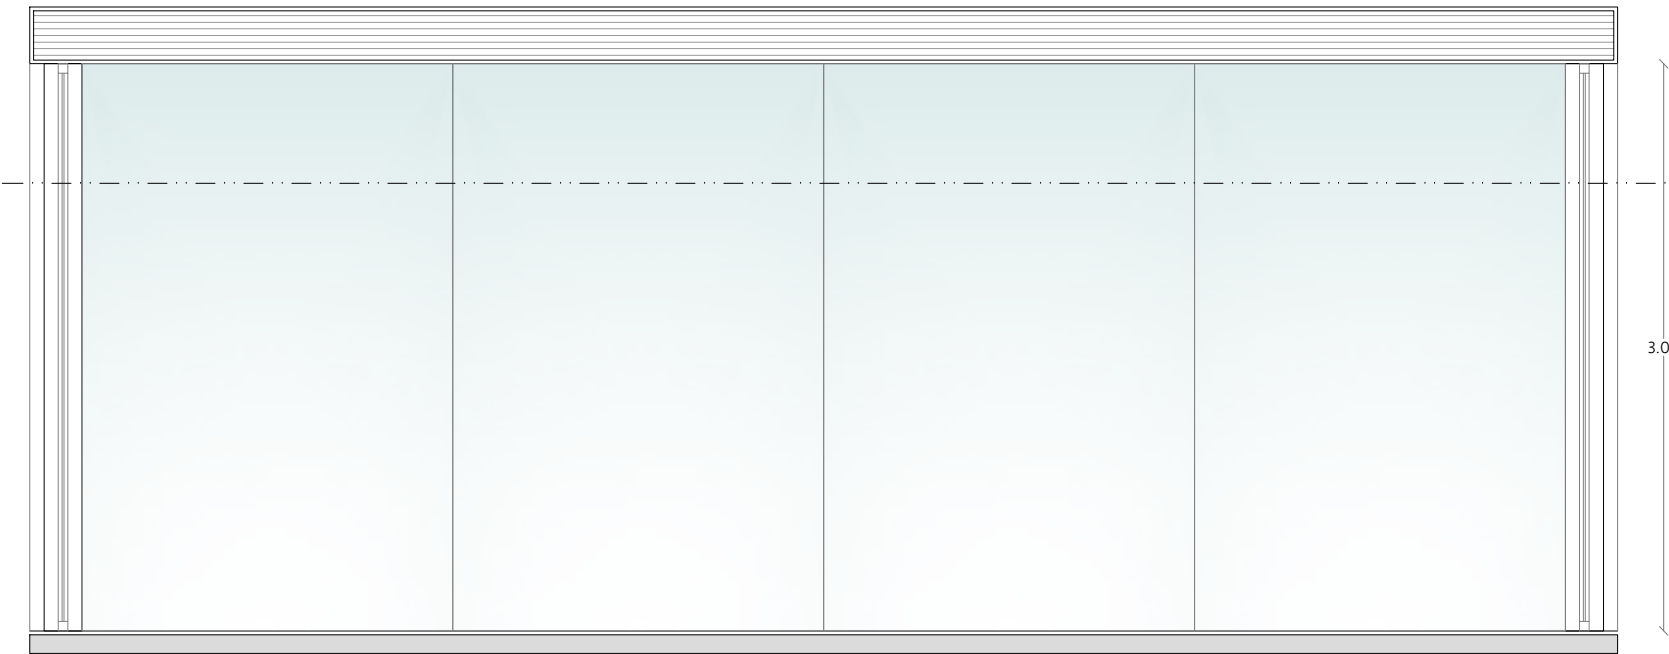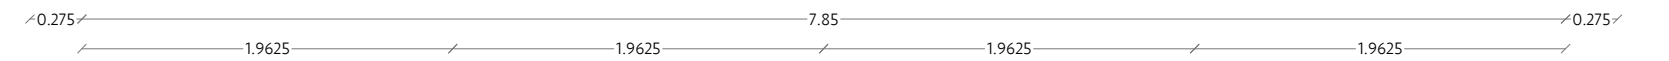

PLANTA A
ESCALA 1:40

Vau Studio.



INTERIORISMO
EXPERIENCIAL

PROYECTO

CASA CLUB LUSSO

PROPIETARIO

CORPORATIVO GH.
LUSSO

FECHA

DICIEMBRE 2023

UBICACIÓN

MÉRIDA, YUCATÁN

CONTACTO

VAU STUDIO
DIRECCIÓN GENERAL:
L.D.I. ANA PAOLINA VARGAS PÉREZ.

ENCARGADO DE PROYECTO:
L.D.I. VALERIA JIMÉNEZ GIL

CONTACTO:
CORREO: contacto@vaustudio.mx
CEL: 99 95 75 46 90
TEL: 944 09 67
DIRECC: C. 12A # 291 x 13 y 15.
FRACC. MONTEBELLO, MERIDA, YUCATÁN.

EL CONTENIDO DE ESTE PLANO Y SU INFORMACIÓN
UNICAMENTE PODRÁ SER UTILIZADO EN EL
PROYECTO PARA EL CUAL HA SIDO EDITADO Y NO
PODRÁ SER REPRODUCIDO TOTAL O PARCIALMENTE
POR MEDIOS MECÁNICOS, ELECTRONICOS,
FOTOGRAFICOS O CUALQUIER OTRO.

NOTAS Y OBSERVACIONES:

TOMAR DIMENSIONES Y MEDIDAS DIRECTAS A LA
ESCALA DE ESTE PLANO ES RIESGO UNICO DEL
CONTRATISTA, LOS CUALES DEBERAN VERIFICARSE
EN LOS PLANOS ARQUITECTONICOS Y EN SU CASO,
EN LOS PLANOS DE TRAZO Y EN LAS CONDICIONES
PROPIAS DE LA OBRA.

LA CALIDAD DE LOS MATERIALES Y LAS
ESPECIFICACIONES CONTENIDAS EN ESTE PLANO,
ASI COMO SU PROCEDIMIENTO CONSTRUCTIVO,
SON RESPONSABILIDAD DEL FABRICANTE Y DEL
CONTRATISTA O DISEÑADOR CORRESPONDIENTE.

CÓDIGO DE PLANO

CAN-04
PLANO DE CANCELERÍA
GIMNASIO

ESCALA


ESC: 1:40

SIMBOLOGÍA

- INDICA NIVEL DE PISO
TERMINADO
INDICA CAMBIO DE NIVEL
PROYECCIONES

PLANO DE CANCELERÍA
GIMNASIO

- 2
- ESPECIFICACIONES:
Espejos en muro
Cantidad: 2 piezas
- Espejos de 6mm, instalados directamente a muro.

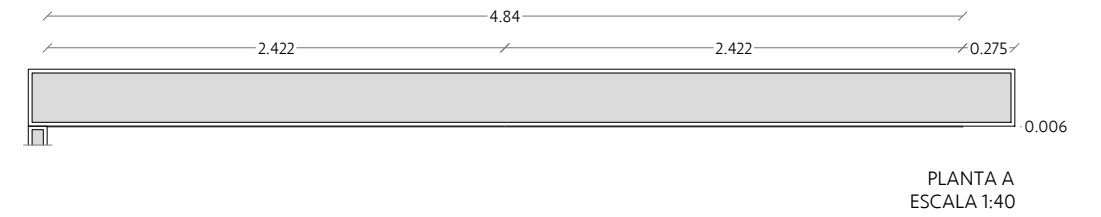

PLANO DE CANCELERÍA
SPA

- 1
- ESPECIFICACIONES:
Espejos en muro
Cantidad: 2 piezas
- Espejos de 6mm, instalados directamente a muro.
- Instalados a 10cm del piso, librar zoclo.


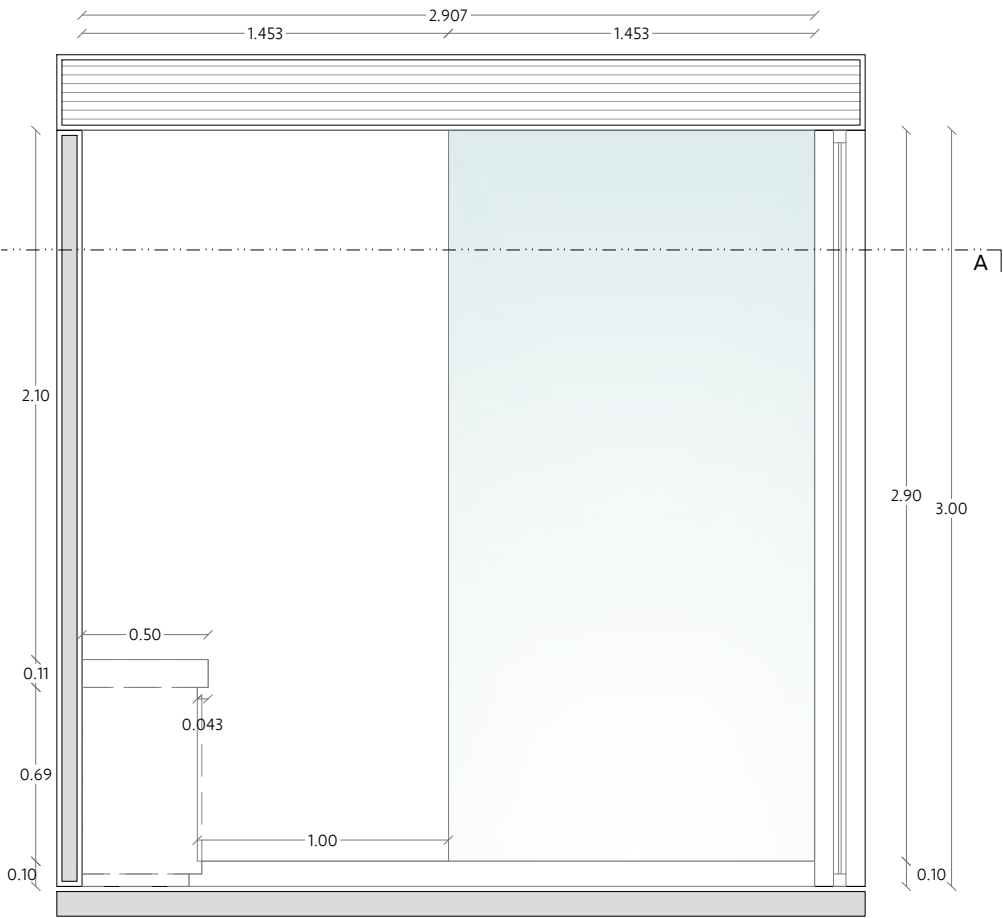


IMAGEN DE REFERENCIA

Vau Studio.

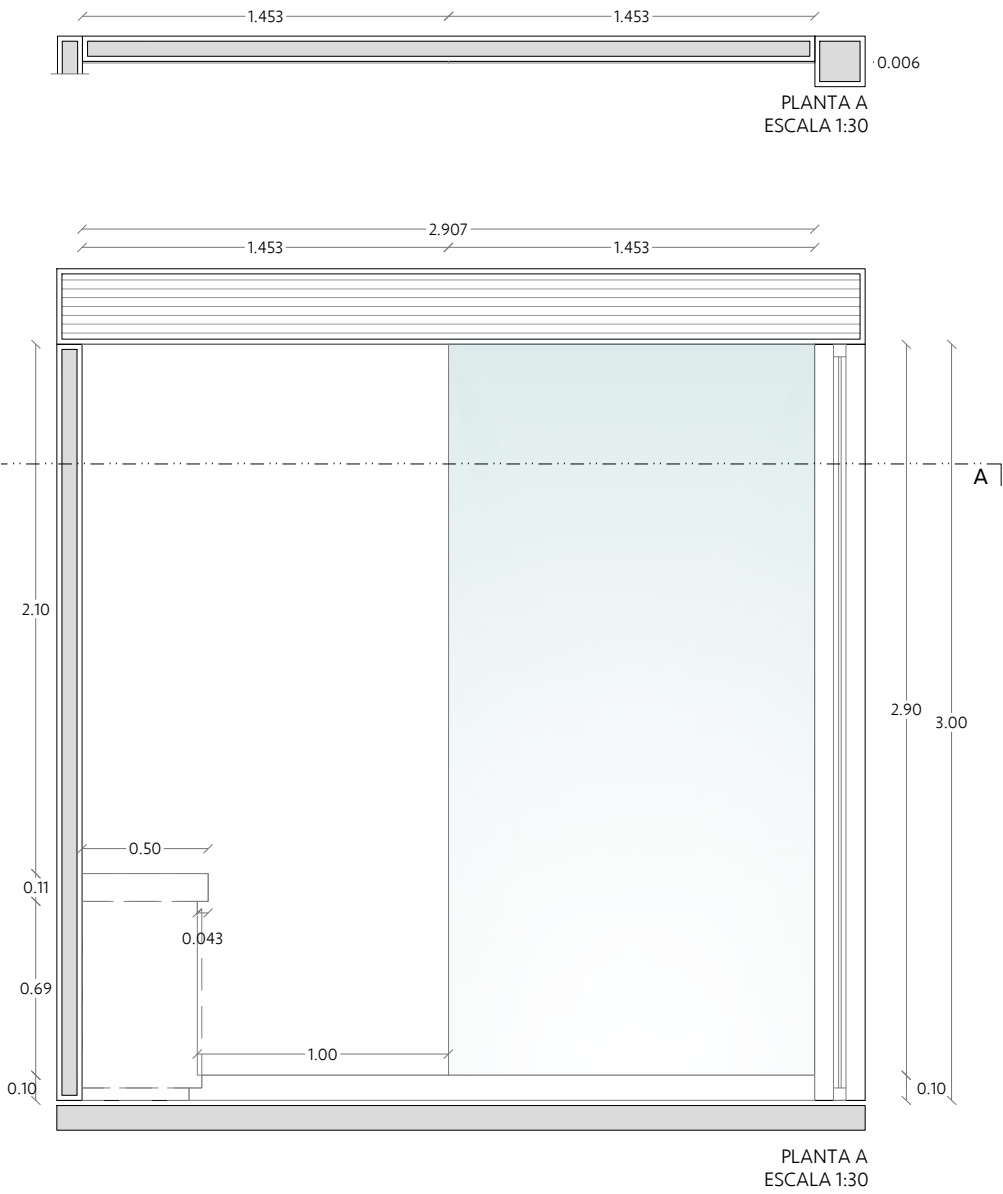

PROYECTO

CASA CLUB LUSSO

PROPIETARIO

CORPORATIVO GH.
LUSSO

FECHA

DICIEMBRE 2023

UBICACIÓN

MÉRIDA, YUCATÁN

CONTACTO

VAU STUDIO
DIRECCIÓN GENERAL:
L.D.I. ANA PAOLINA VARGAS PÉREZ.

ENCARGADO DE PROYECTO:
L.D.I. VALERIA JIMÉNEZ GIL

CONTACTO:
CORREO: contacto@vaustudio.mx
CEL: 99 95 75 46 90
TEL: 944 09 67
DIRECC: C. 12A # 291 x 13 y 15.
FRACC. MONTEBELLO, MERIDA, YUCATÁN.

EL CONTENIDO DE ESTE PLANO Y SU INFORMACIÓN ÚNICAMENTE PODRÁ SER UTILIZADO EN EL PROYECTO PARA EL CUAL HA SIDO EDITADO Y NO PODRÁ SER REPRODUCIDO TOTAL O PARCIALMENTE POR MEDIOS MECÁNICOS, ELECTRONICOS, FOTOGRÁFICOS O CUALQUIER OTRO.

NOTAS Y OBSERVACIONES:

TOMAR DIMENSIONES Y MEDIDAS DIRECTAS A LA ESCALA DE ESTE PLANO ES RIESGO UNICO DEL CONTRATISTA, LOS CUALES DEBERAN VERIFICARSE EN LOS PLANOS ARQUITECTONICOS Y EN SU CASO, EN LOS PLANOS DE TRAZO Y EN LAS CONDICIONES PROPIAS DE LA OBRA.

LA CALIDAD DE LOS MATERIALES Y LAS ESPECIFICACIONES CONTENIDAS EN ESTE PLANO, ASI COMO SU PROCEDIMIENTO CONSTRUCTIVO, SON RESPONSABILIDAD DEL FABRICANTE Y DEL CONTRATISTA O DISEÑADOR CORRESPONDIENTE.

CÓDIGO DE PLANO

CAN-05
PLANO DE CANCELERÍA
GIMNASIO / SPA


ESCALA

ESC: 1:40

SIMBOLOGÍA

-
- INDICA NIVEL DE PISO
TERMINADO
-
- INDICA CAMBIO DE NIVEL
-
- PROYECCIONES

PLANO DE CANCELERÍA
COWORKING

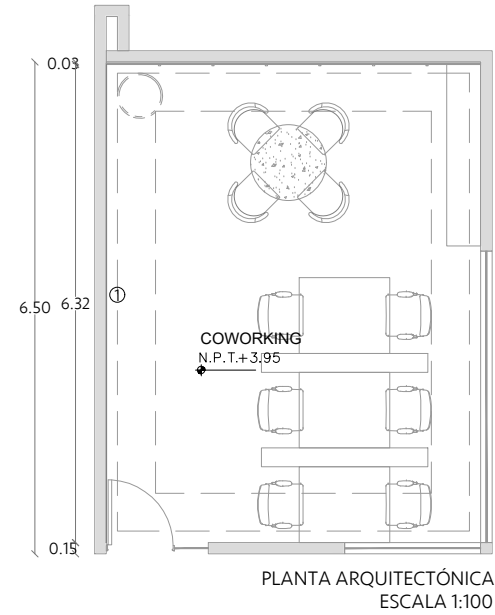

- 1 ESPECIFICACIONES:
Espejos en muro
Cantidad: Con bisel 4 piezas
Sin bisel 2 piezas
- Espejos de 6mm con bisel de 1" en todos sus bordes. Ver alzado frontal e imagen de referencia.
 - Espejos de 6mm. Ver alzado frontal.
 - Instalados directamente a muro.
 - Instalados a 10cm del piso, librar zoclo.

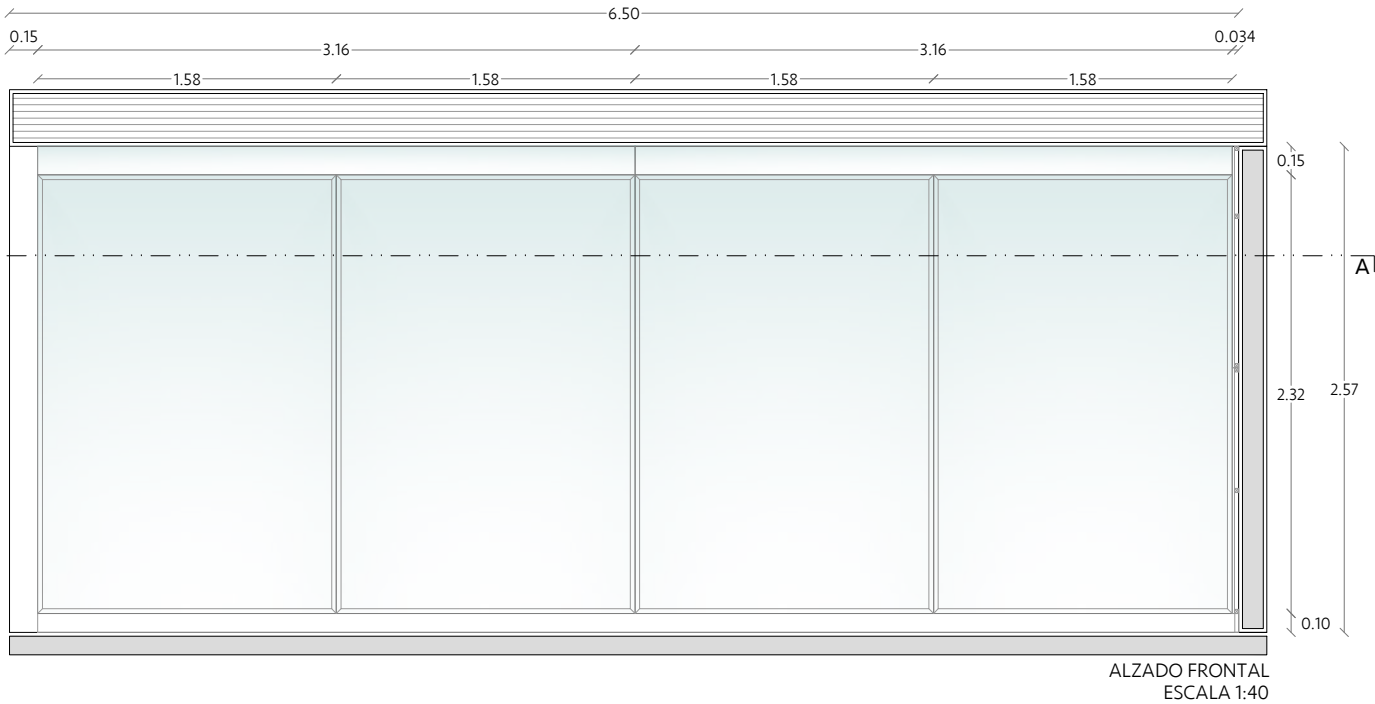
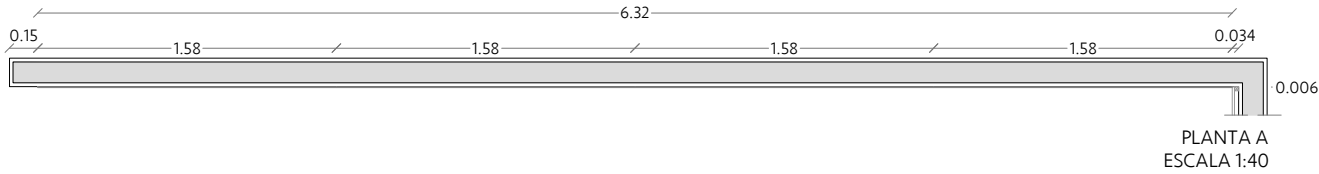


IMAGEN DE REFERENCIA

PROYECTO
CASA CLUB LUSSO
PROPIETARIO
CORPORATIVO GH. LUSSO
FECHA
DICIEMBRE 2023
UBICACIÓN
MÉRIDA, YUCATÁN

CONTACTO
VAU STUDIO
DIRECCIÓN GENERAL:
L.D.I. ANA PAOLINA VARGAS PÉREZ.
ENCARGADO DE PROYECTO:
L.D.I. VALERIA JIMÉNEZ GIL
CONTACTO:
CORREO: contacto@vaustudio.mx
CEL: 99 95 75 46 90
TEL: 944 09 67
DIRECC: C. 12A # 291 x 13 y 15.
FRACC. MONTEBELLO, MERIDA, YUCATÁN.

EL CONTENIDO DE ESTE PLANO Y SU INFORMACIÓN ÚNICAMENTE PODRÁ SER UTILIZADO EN EL PROYECTO PARA EL CUAL HA SIDO EDITADO Y NO PODRÁ SER REPRODUCIDO TOTAL O PARCIALMENTE POR MEDIOS MECÁNICOS, ELECTRONICOS, FOTOGRÁFICOS O CUALQUIER OTRO.


NOTAS Y OBSERVACIONES:

TOMAR DIMENSIONES Y MEDIDAS DIRECTAS A LA ESCALA DE ESTE PLANO ES RIESGO UNICO DEL CONTRATISTA, LOS CUALES DEBERAN VERIFICARSE EN LOS PLANOS ARQUITECTONICOS Y EN SU CASO, EN LOS PLANOS DE TRAZO Y EN LAS CONDICIONES PROPIAS DE LA OBRA.

LA CALIDAD DE LOS MATERIALES Y LAS ESPECIFICACIONES CONTENIDAS EN ESTE PLANO, ASI COMO SU PROCEDIMIENTO CONSTRUCTIVO, SON RESPONSABILIDAD DEL FABRICANTE Y DEL CONTRATISTA O DISEÑADOR CORRESPONDIENTE.


CÓDIGO DE PLANO
CAN-06 PLANO DE CANCELERÍA COWORKING
ESCALA
ESC: 1:40
SIMBOLOGÍA
INDICA NIVEL DE PISO TERMINADO
INDICA CAMBIO DE NIVEL
PROYECCIONES

PLANO DE CANCELERÍA
ÁREA GRILL

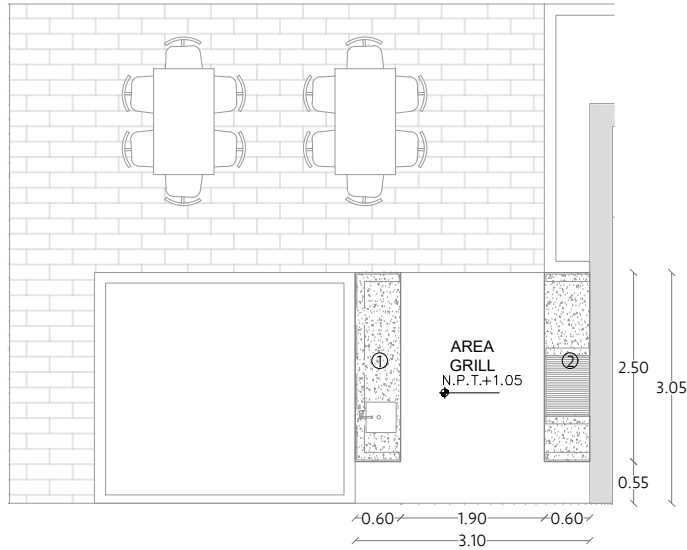


PLANTA ARQUITECTÓNICA
ESCALA 1:100


- 1 ESPECIFICACIONES:
Gavetas de aluminio
Cantidad: 1 pieza
- Marco en aluminio de 1"x1", en acabado tipo madera.
 - Gavetas abatibles: marco de 1"x1" + louvers a 45°, todo en aluminio acabado tipo madera.

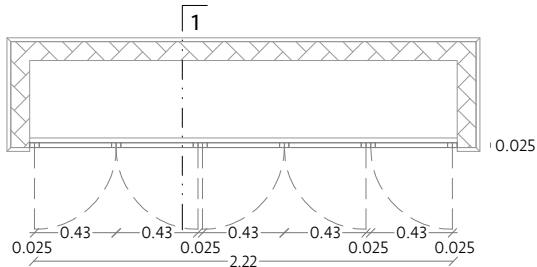

PLANTA A
ESCALA 1:40

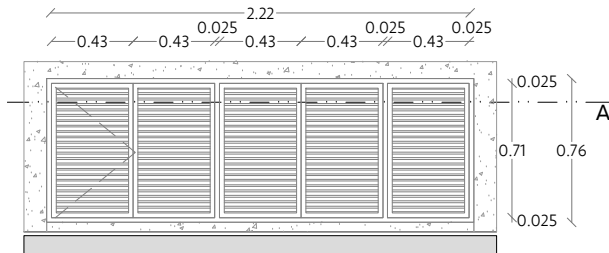


ALZADO FRONTAL
ESCALA 1:40

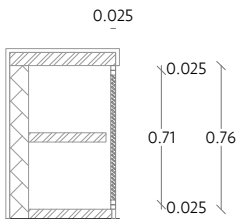


CORTE 1
ESCALA 1:40


- 2 ESPECIFICACIONES:
Gavetas de aluminio
Cantidad: 1 pieza
- Marco en aluminio de 1"x1", en acabado tipo madera.
 - Gavetas abatibles: marco de 1"x1" + louvers a 45°, todo en aluminio acabado tipo madera.

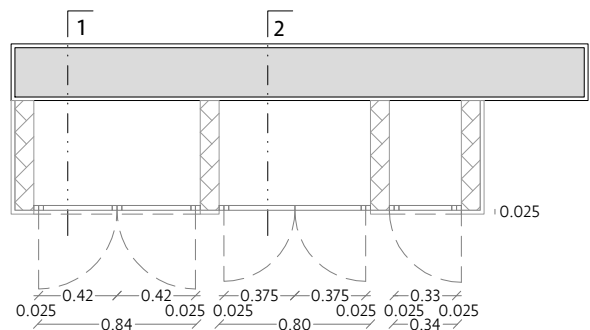


PLANTA A
ESCALA 1:40

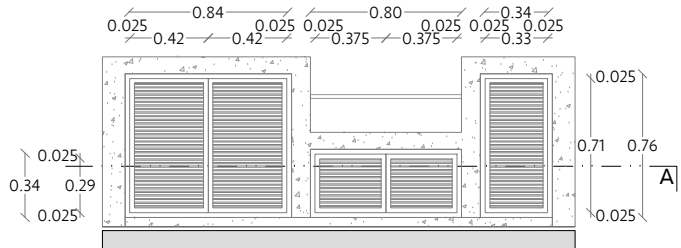

ALZADO FRONTAL
ESCALA 1:40

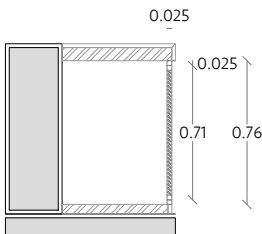

CORTE 1
ESCALA 1:40

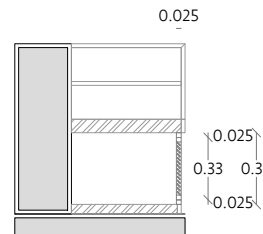

CORTE 2
ESCALA 1:40

Vau Studio.



INTERIORISMO
EXPERIENCIAL

PROYECTO

CASA CLUB LUSSO

PROPIETARIO

CORPORATIVO GH

FECHA

DICIEMBRE 2023

UBICACIÓN

MÉRIDA, YUCATÁN

CONTACTO

VAU STUDIO
DIRECCIÓN GENERAL:
L.D.I. ANA PAOLINA VARGAS PÉREZ.

ENCARGADO DE PROYECTO:
L.D.I. VALERIA JIMÉNEZ GIL

CONTACTO:
CORREO: contacto@vaustudio.mx
CEL: 99 95 75 46 90
TEL: 944 09 67
DIRECC: C. 12A # 291 x 13 y 15.
FRACC. MONTEBELLO, MERIDA, YUCATÁN.

EL CONTENIDO DE ESTE PLANO Y SU INFORMACIÓN ÚNICAMENTE PODRÁ SER UTILIZADO EN EL PROYECTO PARA EL CUAL HA SIDO EDITADO Y NO PODRÁ SER REPRODUCIDO TOTAL O PARCIALMENTE POR MEDIOS MECÁNICOS, ELECTRONICOS, FOTOGRÁFICOS O CUALQUIER OTRO.

NOTAS Y OBSERVACIONES:

TOMAR DIMENSIONES Y MEDIDAS DIRECTAS A LA ESCALA DE ESTE PLANO ES RIESGO ÚNICO DEL CONTRATISTA, LOS CUALES DEBERÁN VERIFICARSE EN LOS PLANOS ARQUITECTÓNICOS Y EN SU CASO, EN LOS PLANOS DE TRAZO Y EN LAS CONDICIONES PROPIAS DE LA OBRA.

LA CALIDAD DE LOS MATERIALES Y LAS ESPECIFICACIONES CONTENIDAS EN ESTE PLANO, ASÍ COMO SU PROCEDIMIENTO CONSTRUCTIVO, SON RESPONSABILIDAD DEL FABRICANTE Y DEL CONTRATISTA O DISEÑADOR CORRESPONDIENTE.

CÓDIGO DE PLANO

CAN-07
PLANO DE CANCELERÍA
ÁREA GRILL


ESCALA

ESC: 1:40

SIMBOLOGÍA

- INDICA NIVEL DE PISO TERMINADO
- INDICA CAMBIO DE NIVEL
- PROYECCIONES

PLANO DE CANCELERÍA
ÁREA YOGA


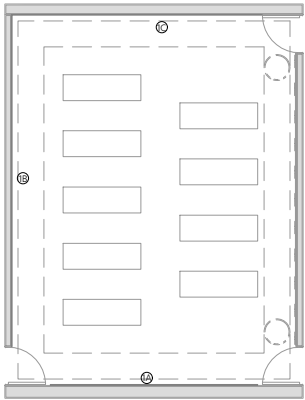


PLANTA ARQUITECTÓNICA
ESCALA 1:175

- 1 ESPECIFICACIONES:
- Espejos en muro
- Cantidad: 8 piezas (rectificar medidas en alzados)
- Espejos de 6mm. Ver alzado frontal.
 - Instalados directamente a muro.
 - Instalados a 10cm del piso, librar zoclo.



IMAGEN DE REFERENCIA

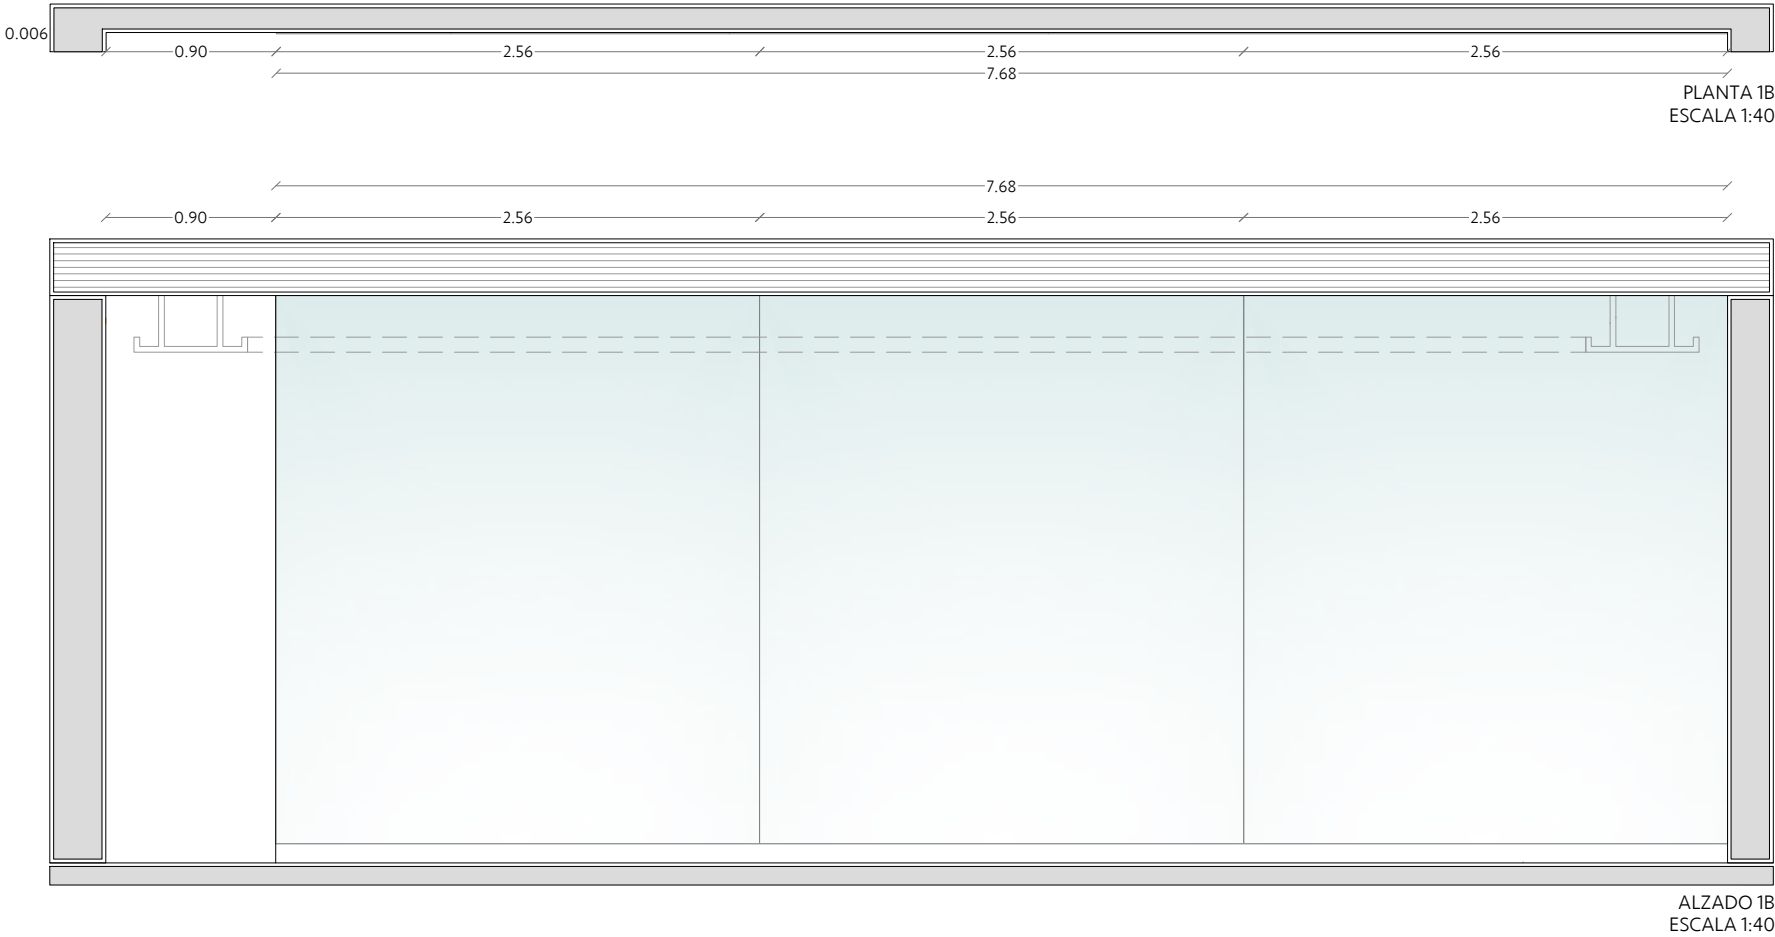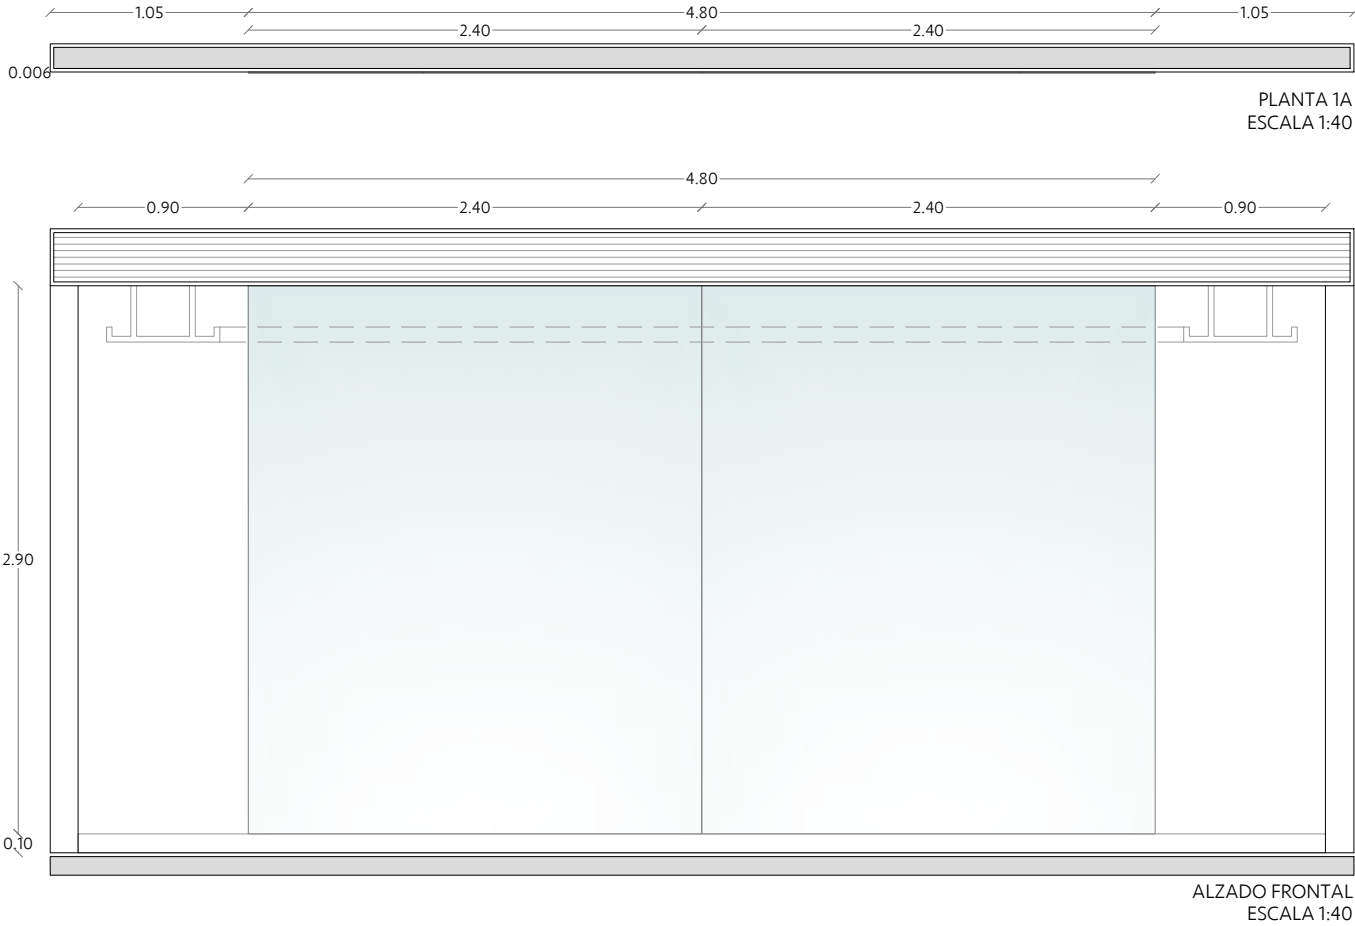

PROYECTO

CASA CLUB LUSSO

PROPIETARIO

CORPORATIVO GH

FECHA

DICIEMBRE 2023

UBICACIÓN

MÉRIDA, YUCATÁN

CONTACTO

VAU STUDIO
DIRECCIÓN GENERAL:
L.D.I. ANA PAOLINA VARGAS PÉREZ.

ENCARGADO DE PROYECTO:
L.D.I. VALERIA JIMÉNEZ GIL

CONTACTO:
CORREO: contacto@vaustudio.mx
CEL: 99 95 75 46 90
TEL: 944 09 67
DIRECC: C. 12A # 291 x 13 y 15.
FRACC. MONTEBELLO, MERIDA, YUCATÁN.

EL CONTENIDO DE ESTE PLANO Y SU INFORMACIÓN ÚNICAMENTE PODRÁ SER UTILIZADO EN EL PROYECTO PARA EL CUAL HA SIDO EDITADO Y NO PODRÁ SER REPRODUCIDO TOTAL O PARCIALMENTE POR MEDIOS MECÁNICOS, ELECTRONICOS, FOTOGRÁFICOS O CUALQUIER OTRO.

NOTAS Y OBSERVACIONES:

TOMAR DIMENSIONES Y MEDIDAS DIRECTAS A LA ESCALA DE ESTE PLANO ES RIESGO UNICO DEL CONTRATISTA, LOS CUALES DEBERAN VERIFICARSE EN LOS PLANOS ARQUITECTONICOS Y EN SU CASO, EN LOS PLANOS DE TRAZO Y EN LAS CONDICIONES PROPIAS DE LA OBRA.

LA CALIDAD DE LOS MATERIALES Y LAS ESPECIFICACIONES CONTENIDAS EN ESTE PLANO, ASI COMO SU PROCEDIMIENTO CONSTRUCTIVO, SON RESPONSABILIDAD DEL FABRICANTE Y DEL CONTRATISTA O DISEÑADOR CORRESPONDIENTE.

CÓDIGO DE PLANO

CAN-08
PLANO DE CANCELERÍA
ÁREA YOGA



ESCALA

ESC: 1:40

SIMBOLOGÍA

- INDICA NIVEL DE PISO TERMINADO
- INDICA CAMBIO DE NIVEL
- PROYECCIONES

PLANO DE CANCELERÍA
ÁREA YOGA

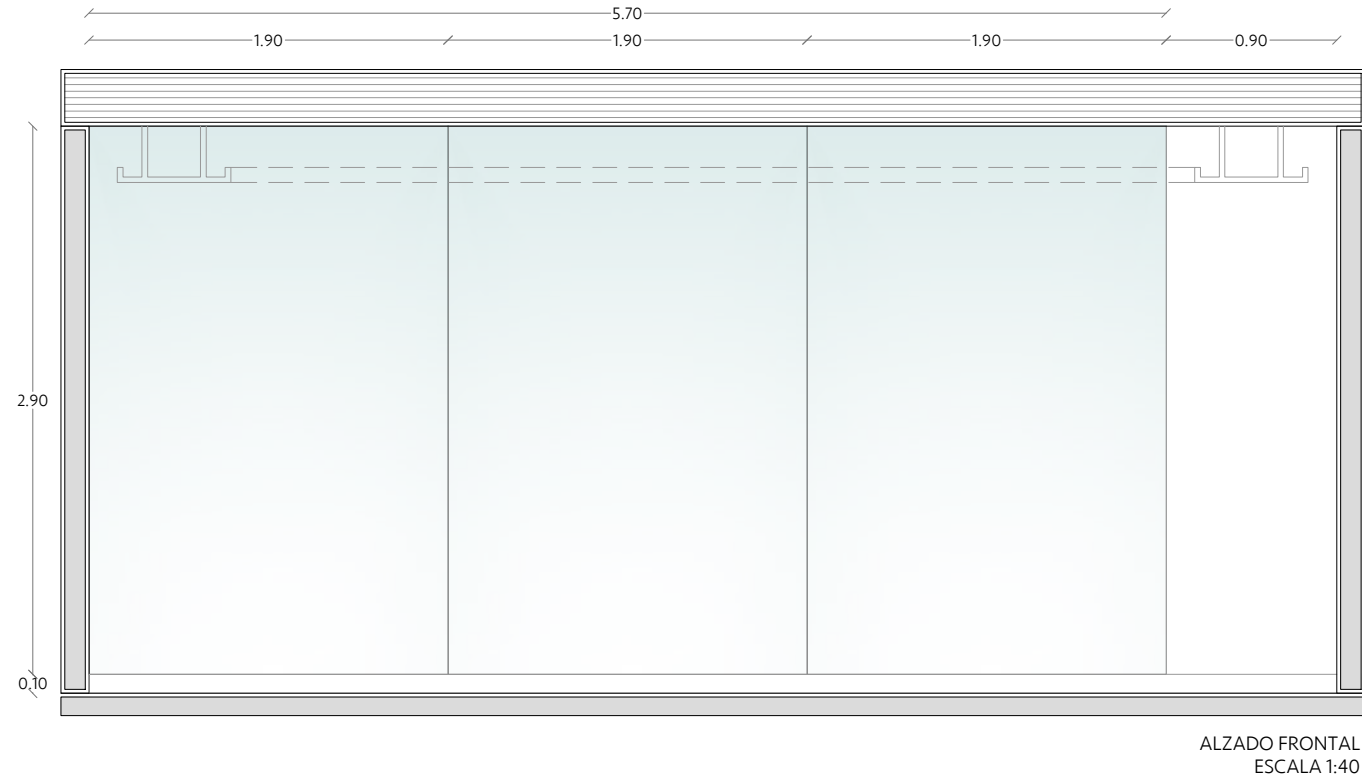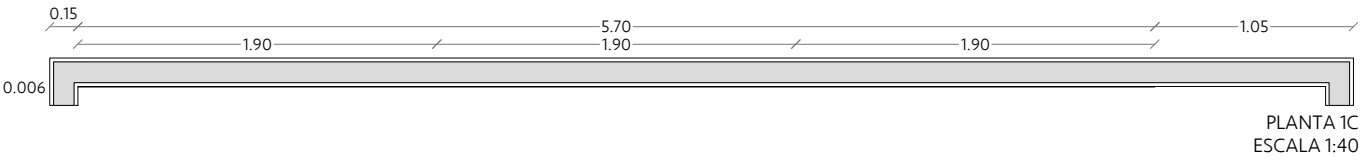

PROYECTO

CASA CLUB LUSO

PROPIETARIO

CORPORATIVO GH

FECHA

DICIEMBRE 2023

UBICACIÓN

MÉRIDA, YUCATÁN

CONTACTO

VAU STUDIO
DIRECCIÓN GENERAL:
L.D.I. ANA PAOLINA VARGAS PÉREZ.

ENCARGADO DE PROYECTO:
L.D.I. VALERIA JIMÉNEZ GIL

CONTACTO:
CORREO: contacto@vaustudio.mx
CEL: 99 95 75 46 90
TEL: 944 09 67
DIRECC: C. 12A # 291 x 13 y 15.
FRACC. MONTEBELLO, MERIDA, YUCATÁN.

EL CONTENIDO DE ESTE PLANO Y SU INFORMACIÓN ÚNICAMENTE PODRÁ SER UTILIZADO EN EL PROYECTO PARA EL CUAL HA SIDO EDITADO Y NO PODRÁ SER REPRODUCIDO TOTAL O PARCIALMENTE POR MEDIOS MECÁNICOS, ELECTRONICOS, FOTOGRÁFICOS O CUALQUIER OTRO.

NOTAS Y OBSERVACIONES:
TOMAR DIMENSIONES Y MEDIDAS DIRECTAS A LA ESCALA DE ESTE PLANO ES RIESGO UNICO DEL CONTRATISTA, LOS CUALES DEBERAN VERIFICARSE EN LOS PLANOS ARQUITECTÓNICOS Y EN SU CASO, EN LOS PLANOS DE TRAZO Y EN LAS CONDICIONES PROPIAS DE LA OBRA.

LA CALIDAD DE LOS MATERIALES Y LAS ESPECIFICACIONES CONTENIDAS EN ESTE PLANO, ASI COMO SU PROCEDIMIENTO CONSTRUCTIVO, SON RESPONSABILIDAD DEL FABRICANTE Y DEL CONTRATISTA O DISEÑADOR CORRESPONDIENTE.

CÓDIGO DE PLANO

CAN-09
PLANO DE CANCELERÍA
ÁREA YOGA

ESCALA

ESC: 1:40


SIMBOLOGÍA

- INDICA NIVEL DE PISO TERMINADO
- INDICA CAMBIO DE NIVEL
- PROYECCIONES

HERRERÍA 09



PLANO DE HERRERÍA
BAR

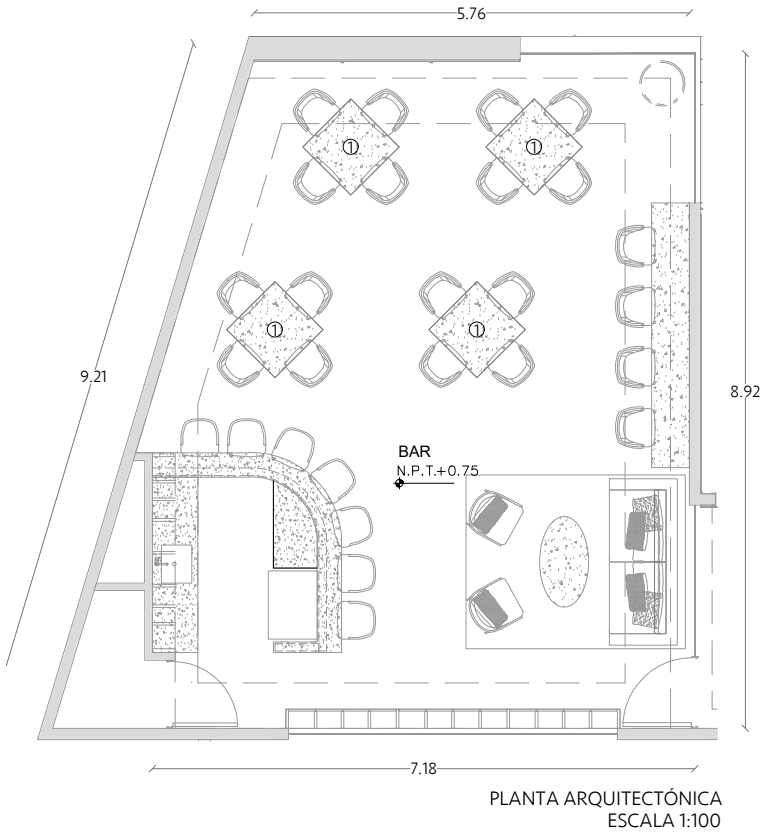

- 1 ESPECIFICACIONES:
- Mesa periquera
 - Cantidad: 4 piezas
 - Emparrillado de PTR de 1"x1" instalado sobre base metálica circular, todo en color negro, acabado mate.
 - Considerar instalación de cubierta de granito.



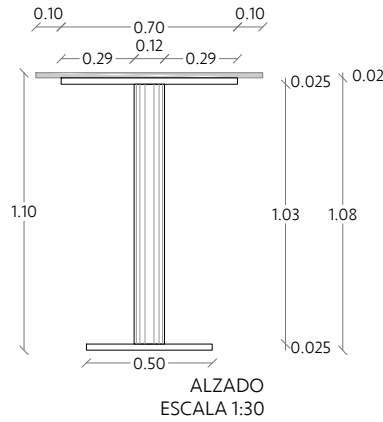


IMAGEN DE REFERENCIA

PLANO DE HERRERÍA
COWORKING

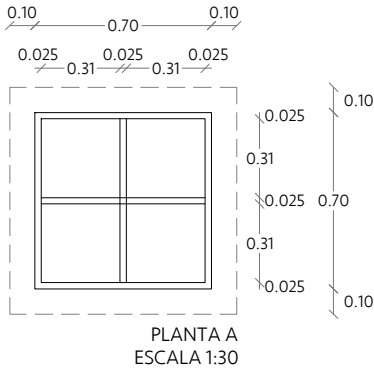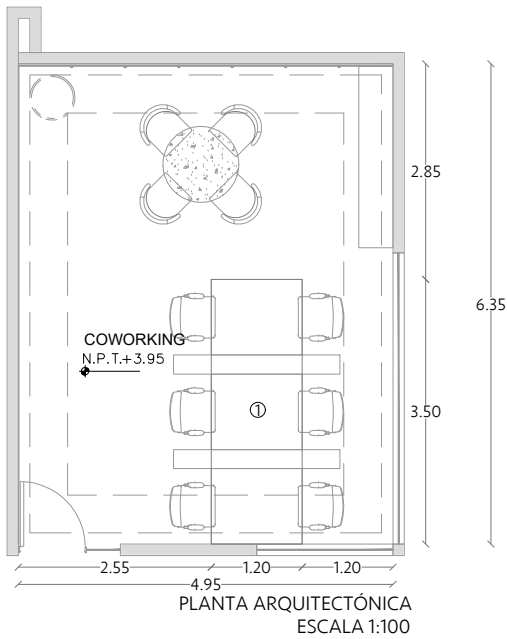

- 1 ESPECIFICACIONES:
- Base de mesa
 - Cantidad: 1 pieza
 - Emparrillado de PTR de 2" x 2", en color negro, acabado mate.
 - Base en estructura de PTR de 2"x 2" en color negro, acabado mate.
 - Considerar resbalones debajo de base.
 - Considerar instalación de cubierta de melamina. Ver alzado e imagen de referencia.




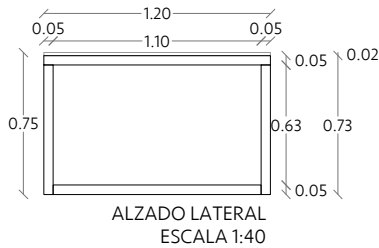


IMAGEN DE REFERENCIA

Vau Studio.

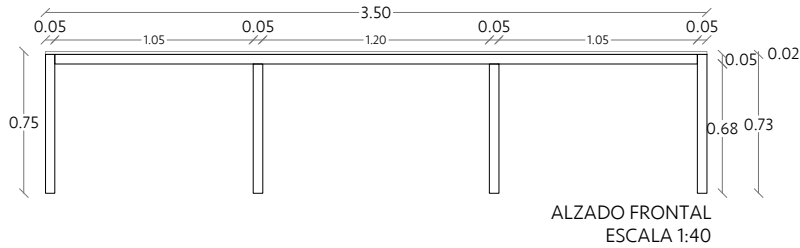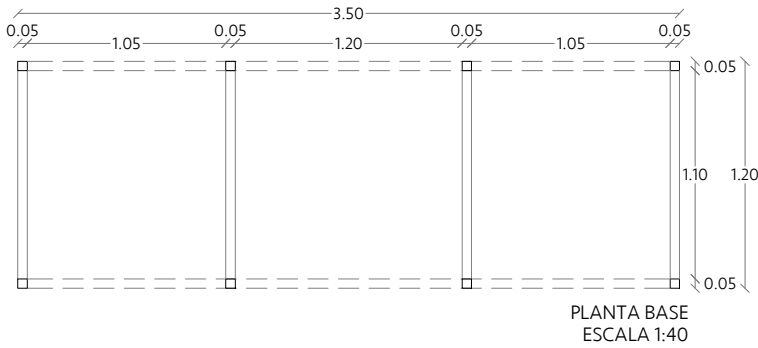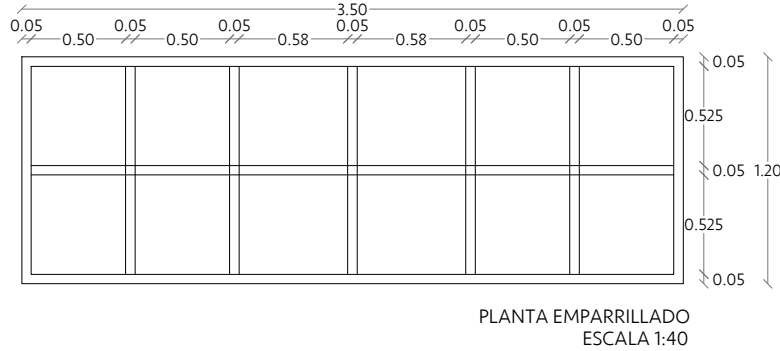

PROYECTO

CASA CLUB LUSSO

PROPIETARIO

CORPORATIVO GH

FECHA

DICIEMBRE 2023

UBICACIÓN

MÉRIDA, YUCATÁN

CONTACTO

VAU STUDIO
DIRECCIÓN GENERAL:
L.D.I. ANA PAOLINA VARGAS PÉREZ.

ENCARGADO DE PROYECTO:
L.D.I. VALERIA JIMÉNEZ GIL

CONTACTO:
CORREO: contacto@vaustudio.mx
CEL: 99 95 75 46 90
TEL: 944 09 67
DIRECC: C. 12A # 291 x 13 y 15.
FRACC. MONTEBELLO, MERIDA, YUCATÁN.

EL CONTENIDO DE ESTE PLANO Y SU INFORMACIÓN ÚNICAMENTE PODRÁ SER UTILIZADO EN EL PROYECTO PARA EL CUAL HA SIDO EDITADO Y NO PODRÁ SER REPRODUCIDO TOTAL O PARCIALMENTE POR MEDIOS MECÁNICOS, ELECTRONICOS, FOTOGRÁFICOS O CUALQUIER OTRO.

NOTAS Y OBSERVACIONES:

TOMAR DIMENSIONES Y MEDIDAS DIRECTAS A LA ESCALA DE ESTE PLANO ES RIESGO ÚNICO DEL CONTRATISTA, LOS CUALES DEBERÁN VERIFICARSE EN LOS PLANOS ARQUITECTÓNICOS Y EN SU CASO, EN LOS PLANOS DE TRAZO Y EN LAS CONDICIONES PROPIAS DE LA OBRA.

LA CALIDAD DE LOS MATERIALES Y LAS ESPECIFICACIONES CONTENIDAS EN ESTE PLANO, ASÍ COMO SU PROCEDIMIENTO CONSTRUCTIVO, SON RESPONSABILIDAD DEL FABRICANTE Y DEL CONTRATISTA O DISEÑADOR CORRESPONDIENTE.

CÓDIGO DE PLANO

HER-01
PLANO DE HERRERÍA
BAR / COWORKING

ESCALA

ESC: 1:30


SIMBOLOGÍA

- INDICA NIVEL DE PISO TERMINADO
- INDICA CAMBIO DE NIVEL
- PROYECCIONES

TAPICERÍA 10



PLANO DE TAPICERÍA
LOBBY

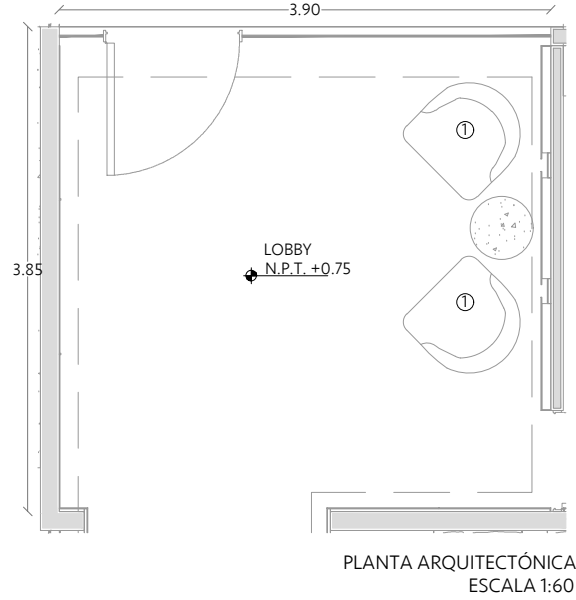


- 1 ESPECIFICACIONES:
Sillón
Cantidad: 2 piezas
- Asiento y respaldo tapizado en tela Artell, colección Oliveto, color Verde.
 - Relleno interior con hule espuma de alta densidad y delcrón laminado.
 - Estructura y patas en madera maciza de poplar de 2" con reducción a 1.5", acabado laqueado semimate, color Black Deco AC144N, marca Osel
 - Considerar resbalones debajo de patas.




Modelo: Verde.
Colección: Oliveto.
Marca: Artell.




IMAGEN DE REFERENCIA

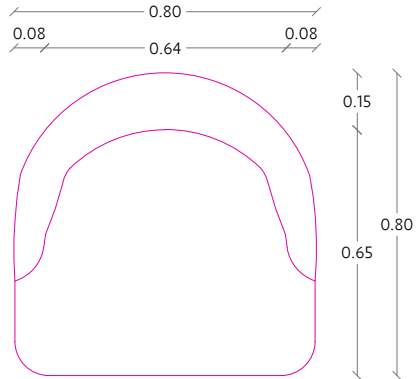


PLANTA
ESCALA 1:20

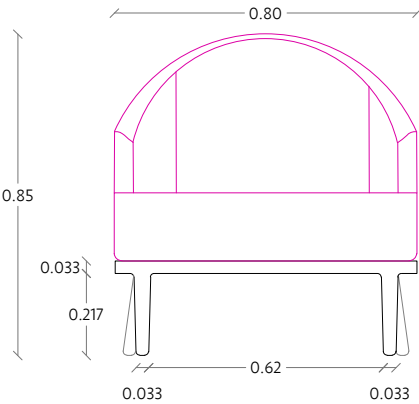

ALZADO FRONTAL
ESCALA 1:20

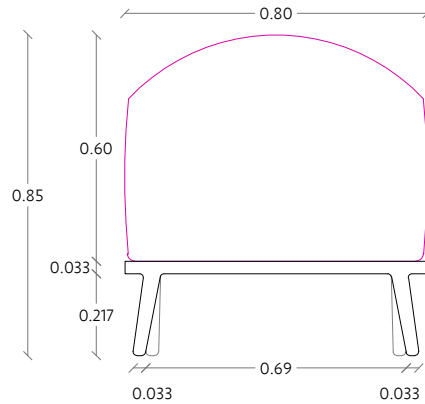


ALZADO POSTERIOR
ESCALA 1:20

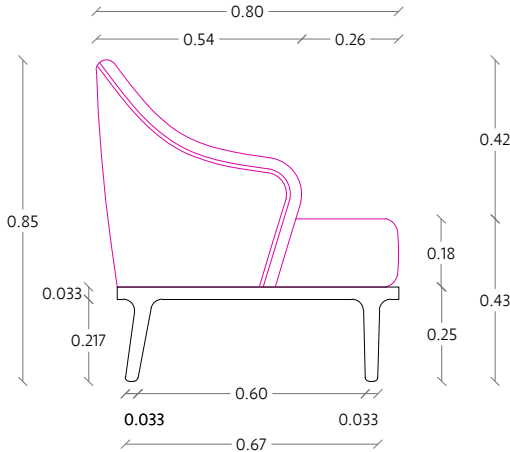


ALZADO LATERAL
ESCALA 1:20


PLANO DE TAPICERÍA
TERRAZA TECHADA

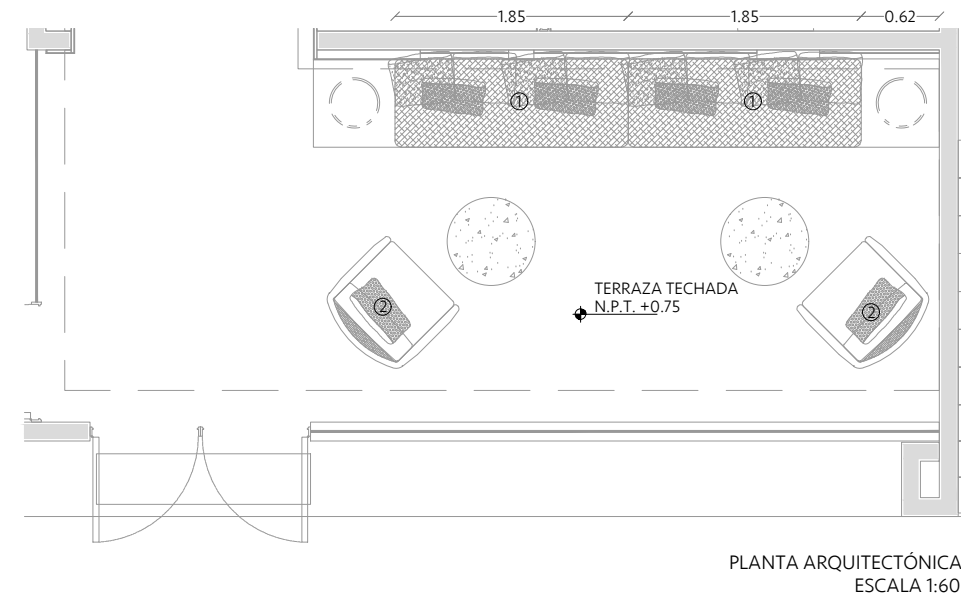


- 1 ESPECIFICACIONES:
Asientos
Cantidad: 2 piezas.
- Asientos tapizados en tela Artell, colección Party, color Arena.
 - Relleno interior con hule espuma de alta densidad y delcrón laminado.

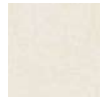


Modelo: Arena.
Colección: Party.
Marca: Artell.

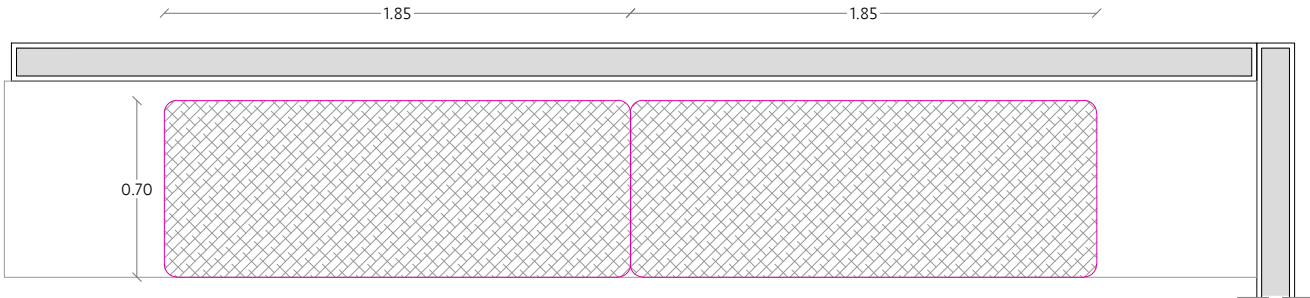

PLANTA
ESCALA 1:30

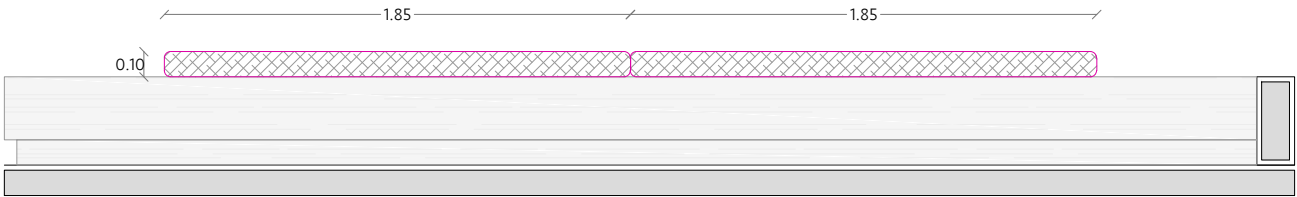

ALZADO FRONTAL
ESCALA 1:30

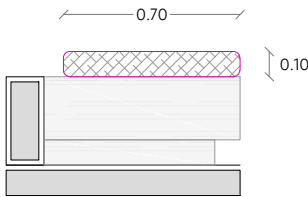

ALZADO LATERAL
ESCALA 1:30



IMAGEN DE REFERENCIA

Vau Studio.



PROYECTO

CASA CLUB LUSSO

PROPIETARIO

CORPORATIVO GH

FECHA

DICIEMBRE 2023

UBICACIÓN

MÉRIDA, YUCATÁN

CONTACTO

VAU STUDIO
DIRECCIÓN GENERAL:
L.D.I. ANA PAOLINA VARGAS PÉREZ.

ENCARGADO DE PROYECTO:
L.D.I. VALERIA JIMÉNEZ GIL

CONTACTO:
CORREO: contacto@vaustudio.mx
CEL: 99 95 75 46 90
TEL: 944 09 67
DIRECC: C. 12A # 291 x 13 y 15.
FRACC. MONTEBELLO, MERIDA, YUCATÁN.

EL CONTENIDO DE ESTE PLANO Y SU INFORMACIÓN ÚNICAMENTE PODRÁ SER UTILIZADO EN EL PROYECTO PARA EL CUAL HA SIDO EDITADO Y NO PODRÁ SER REPRODUCIDO TOTAL O PARCIALMENTE POR MEDIOS MECÁNICOS, ELECTRONICOS, FOTOGRÁFICOS O CUALQUIER OTRO.

NOTAS Y OBSERVACIONES:

TOMAR DIMENSIONES Y MEDIDAS DIRECTAS A LA ESCALA DE ESTE PLANO ES RIESGO ÚNICO DEL CONTRATISTA, LOS CUALES DEBERÁN VERIFICARSE EN LOS PLANOS ARQUITECTÓNICOS Y EN SU CASO, EN LOS PLANOS DE TRAZO Y EN LAS CONDICIONES PROPIAS DE LA OBRA.

LA CALIDAD DE LOS MATERIALES Y LAS ESPECIFICACIONES CONTENIDAS EN ESTE PLANO, ASÍ COMO SU PROCEDIMIENTO CONSTRUCTIVO, SON RESPONSABILIDAD DEL FABRICANTE Y DEL CONTRATISTA O DISEÑADOR CORRESPONDIENTE.

CÓDIGO DE PLANO

TAP-01
PLANO DE TAPICERÍA
LOBBY / TERRAZA TECHADA

ESCALA

ESC: 1:30

SIMBOLOGÍA

- INDICA NIVEL DE PISO TERMINADO
- INDICA CAMBIO DE NIVEL
- PROYECCIONES

PLANO DE TAPICERÍA
TERRAZA TECHADA

- 2
- ESPECIFICACIONES:
Silleta
Cantidad: 2 piezas
- Asientos y respaldos tapizados en tela Artell, colección Party, color Natural.
- Relleno interior con hule espuma de alta densidad y delcrón laminado.
- Patas frontales: En madera maciza de tzalam, acabado poliuretano semimate, color nogal.
- Frente: En madera maciza de tzalam de 2".
- Lateral: En madera maciza de 3" con reducción a 2" en parte inferior.
- Patas posteriores: En madera maciza de tzalam, acabado poliuretano semimate, color nogal

Modelo: Arena.
Colección: Party.
Marca: Artell.




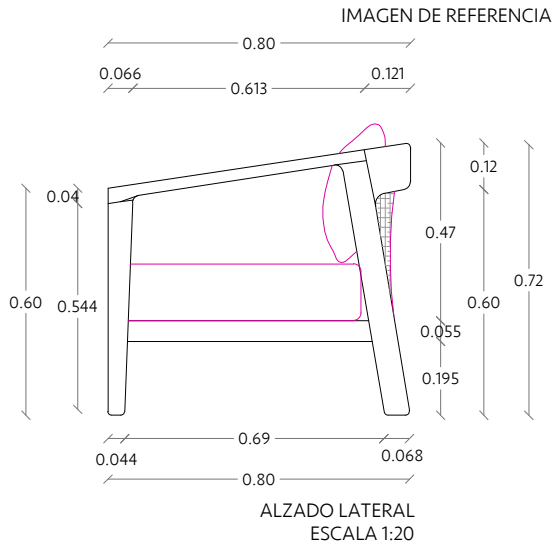


IMAGEN DE REFERENCIA

PLANO DE TAPICERÍA
BAR


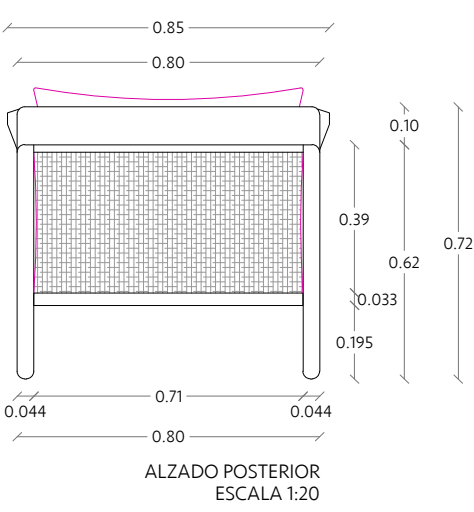
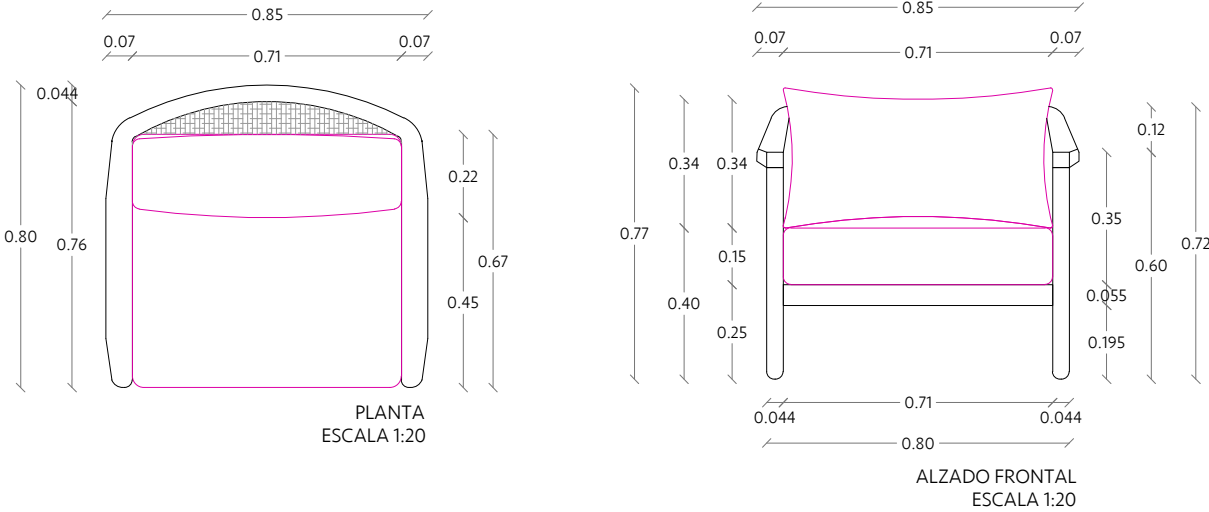
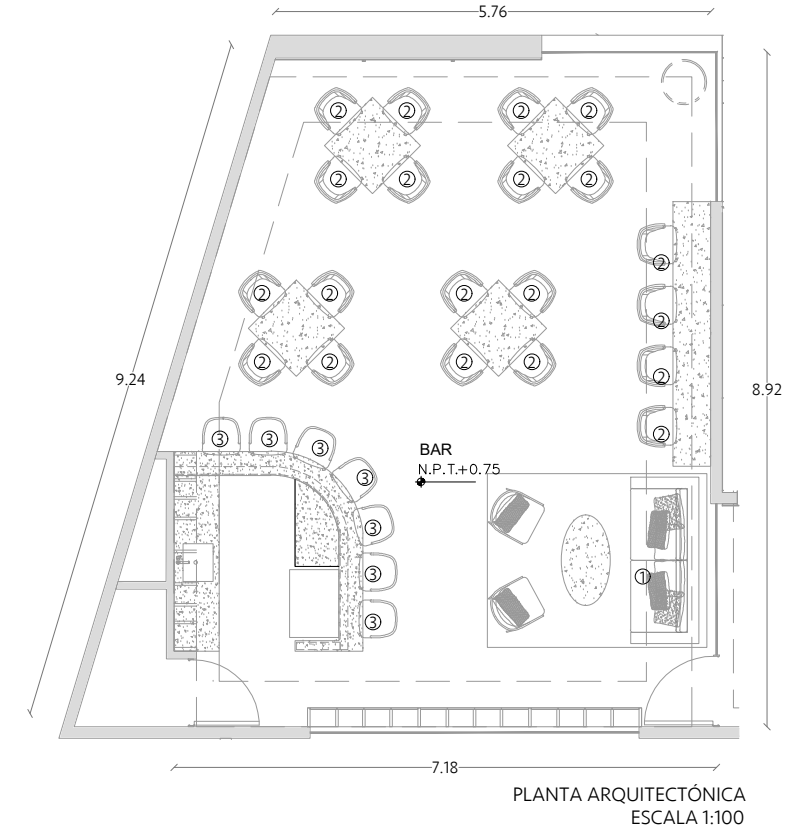


- 1
- ESPECIFICACIONES:
Sofá
Cantidad: 1 pieza
- Sofá tapizado en tela Artell, colección Party, color Natural.
- Relleno interior con hule espuma de alta densidad y delcrón laminado.
- Patas en madera maciza de tzalam de 6", acabado poliuretano semimate, color nogal. Altura total: 5cm.
- Considerar resbalones debajo de patas.

Modelo: Natural.
Colección: Party.
Marca: Artell.



IMAGEN DE REFERENCIA

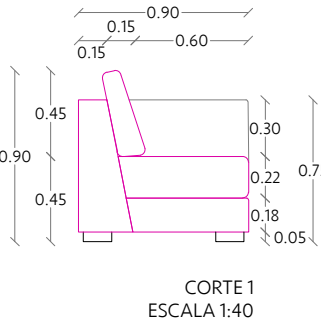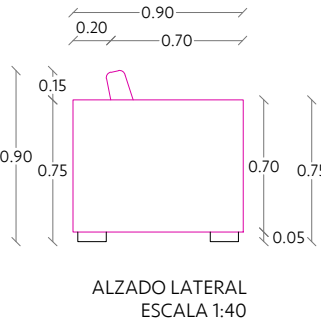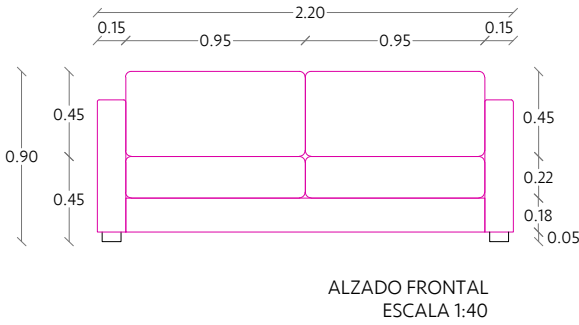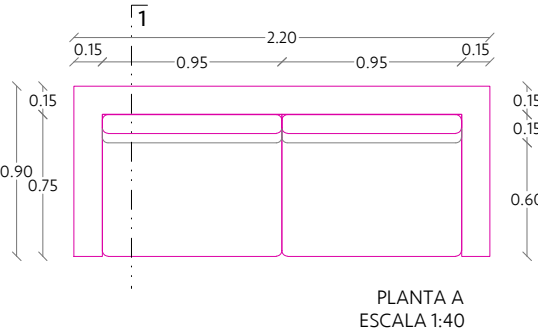

EL CONTENIDO DE ESTE PLANO Y SU INFORMACIÓN ÚNICAMENTE PODRÁ SER UTILIZADO EN EL PROYECTO PARA EL CUAL HA SIDO EDITADO Y NO PODRÁ SER REPRODUCIDO TOTAL O PARCIALMENTE POR MEDIOS MECÁNICOS, ELECTRÓNICOS, FOTOGRÁFICOS O CUALQUIER OTRO.

NOTAS Y OBSERVACIONES:

TOMAR DIMENSIONES Y MEDIDAS DIRECTAS A LA ESCALA DE ESTE PLANO ES RIESGO ÚNICO DEL CONTRATISTA, LOS CUALES DEBERÁN VERIFICARSE EN LOS PLANOS ARQUITECTÓNICOS Y EN SU CASO, EN LOS PLANOS DE TRAZO Y EN LAS CONDICIONES PROPIAS DE LA OBRA.

LA CALIDAD DE LOS MATERIALES Y LAS ESPECIFICACIONES CONTENIDAS EN ESTE PLANO, ASÍ COMO SU PROCEDIMIENTO CONSTRUCTIVO, SON RESPONSABILIDAD DEL FABRICANTE Y DEL CONTRATISTA O DISEÑADOR CORRESPONDIENTE.

CÓDIGO DE PLANO

TAP-02
PLANO DE TAPICERÍA
TERRAZA TECHADA - BAR

ESCALA

ESC: 1:40

SIMBOLOGÍA

-
- INDICA NIVEL DE PISO TERMINADO
-
-
- INDICA CAMBIO DE NIVEL
-
-
- PROYECCIONES

Vau Studio.



PROYECTO

CASA CLUB LUSSO

PROPIETARIO

CORPORATIVO GH

FECHA

DICIEMBRE 2023

UBICACIÓN

MÉRIDA, YUCATÁN

CONTACTO

VAU STUDIO
DIRECCIÓN GENERAL:
L.D.I. ANA PAOLINA VARGAS PÉREZ.

ENCARGADO DE PROYECTO:
L.D.I. VALERIA JIMÉNEZ GIL

CONTACTO:
CORREO: contacto@vaustudio.mx
CEL: 99 95 75 46 90
TEL: 944 09 67
DIRECC: C. 12A # 291 x 13 y 15.
FRACC. MONTEBELLO, MERIDA, YUCATÁN.


PLANO DE TAPICERÍA
BAR

2 ESPECIFICACIONES:
Silla alta
Cantidad: 20 piezas


- Asiento y respaldo tapizados en tela Artell, colección Dakar, color Marfil.
- Relleno interior con hule espuma de alta densidad y delcrón laminado.
- Estructura en madera maciza de tzalam de 1½", acabado poliuretano semimate, color nogal.
- Patas en madera maciza de tzalam de 2" con reducción a 1", acabado poliuretano semimate, color nogal.
- Considerar resbalones debajo de patas.




Modelo: Marfil.
Colección: Dakar.
Marca: Artell.

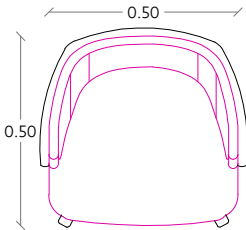


PLANTA
ESCALA 1:20

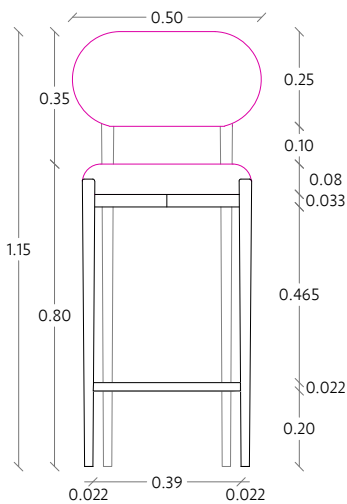

ALZADO FRONTAL
ESCALA 1:20

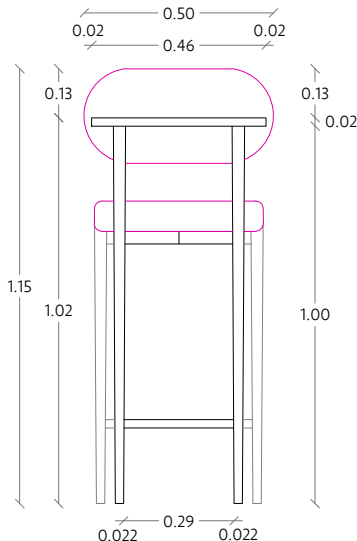

ALZADO FRONTAL
ESCALA 1:20

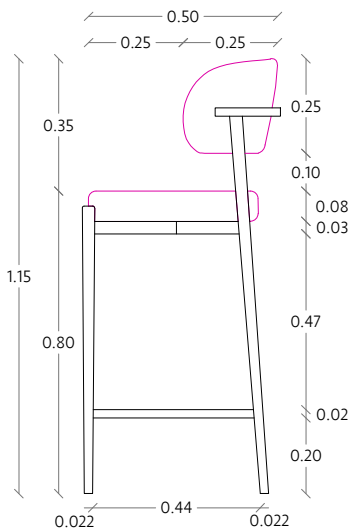

ALZADO LATERAL
ESCALA 1:20



IMAGEN DE REFERENCIA

3 ESPECIFICACIONES:
Sillas barra
Cantidad: 7 piezas


- Asiento y respaldo vista interior tapizados en tela Artell, colección Dakar, color Marfil.
- Respaldo vista exterior tapizado en tela Artell, colección Coira, color Oxford.
- Relleno interior con hule espuma de alta densidad y delcrón laminado.
- Estructura y patas en madera maciza de poplar de 1½" con reducción a 1", acabado laqueado semimate, color Black Deco AC144N, marca Osel.
- Considerar resbalones debajo de patas.




Modelo: Marfil.
Colección: Dakar.
Marca: Artell.




Modelo: Oxford.
Colección: Coira.
Marca: Artell.

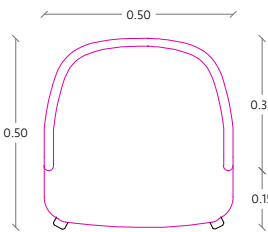


PLANTA
ESCALA 1:20

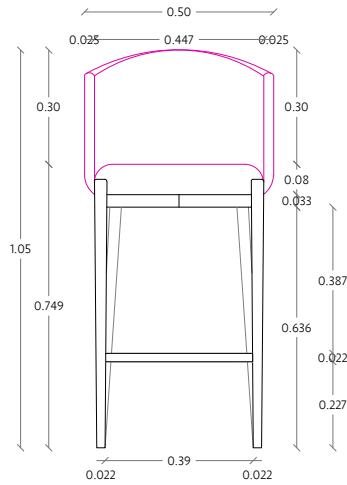

ALZADO FRONTAL
ESCALA 1:20

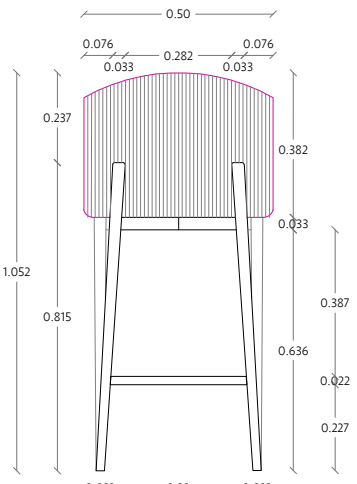

ALZADO POSTERIOR
ESCALA 1:20

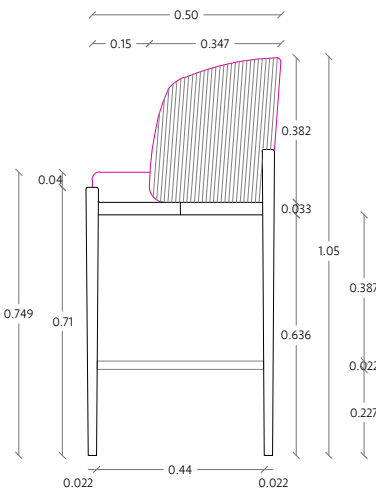

ALZADO LATERAL
ESCALA 1:20



IMAGEN DE REFERENCIA

Vau Studio.



INTERIORISMO
EXPERIENCIAL

PROYECTO

CASA CLUB LUSSO

PROPIETARIO

CORPORATIVO GH

FECHA

DICIEMBRE 2023

UBICACIÓN

MÉRIDA, YUCATÁN

CONTACTO

VAU STUDIO
DIRECCIÓN GENERAL:
L.D.I. ANA PAOLINA VARGAS PÉREZ.

ENCARGADO DE PROYECTO:
L.D.I. VALERIA JIMÉNEZ GIL

CONTACTO:
CORREO: contacto@vaustudio.mx
CEL: 99 95 75 46 90
TEL: 944 09 67
DIRECC: C. 12A # 291 x 13 y 15.
FRACC. MONTEBELLO, MERIDA, YUCATÁN.

EL CONTENIDO DE ESTE PLANO Y SU INFORMACIÓN ÚNICAMENTE PODRÁ SER UTILIZADO EN EL PROYECTO PARA EL CUAL HA SIDO EDITADO Y NO PODRÁ SER REPRODUCIDO TOTAL O PARCIALMENTE POR MEDIOS MECÁNICOS, ELECTRONICOS, FOTOGRAFICOS O CUALQUIER OTRO.

NOTAS Y OBSERVACIONES:

TOMAR DIMENSIONES Y MEDIDAS DIRECTAS A LA ESCALA DE ESTE PLANO ES RIESGO UNICO DEL CONTRATISTA, LOS CUALES DEBERAN VERIFICARSE EN LOS PLANOS ARQUITECTONICOS Y EN SU CASO, EN LOS PLANOS DE TRAZO Y EN LAS CONDICIONES PROPIAS DE LA OBRA.

LA CALIDAD DE LOS MATERIALES Y LAS ESPECIFICACIONES CONTENIDAS EN ESTE PLANO, ASI COMO SU PROCEDIMIENTO CONSTRUCTIVO, SON RESPONSABILIDAD DEL FABRICANTE Y DEL CONTRATISTA O DISEÑADOR CORRESPONDIENTE.

CÓDIGO DE PLANO

TAP-03
PLANO DE TAPICERÍA
BAR

ESCALA

ESC: 1:30

SIMBOLOGÍA



INDICA NIVEL DE PISO
TERMINADO




INDICA CAMBIO DE NIVEL



PROYECCIONES

PLANO DE TAPICERÍA
COWORKING

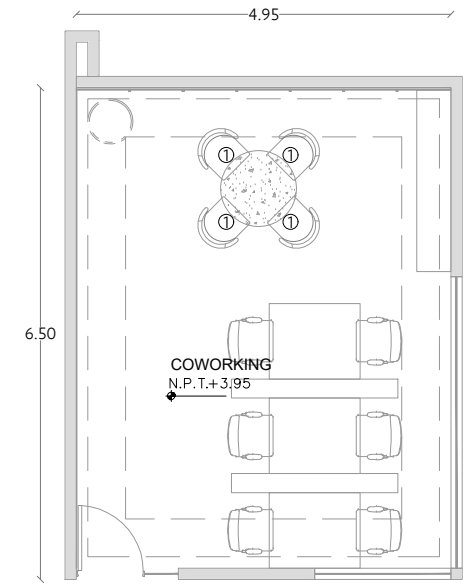

PLANTA ARQUITECTÓNICA
ESCALA 1:20


2

ESPECIFICACIONES:
Silla alta
Cantidad: 20 piezas


- Asiento y respaldo tapizados en tela Artell, colección Dakar, color Marfil.
- Relleno interior con hule espuma de alta densidad y delcrón laminado.
- Estructura en madera maciza de tzalam de 1 1/2", acabado poliuretano semimate, color nogal.
- Patas en madera maciza de tzalam de 2" con reducción a 1", acabado poliuretano semimate, color nogal.
- Considerar resbalones debajo de patas.




Modelo: Marfil.
Colección: Dakar.
Marca: Artell.

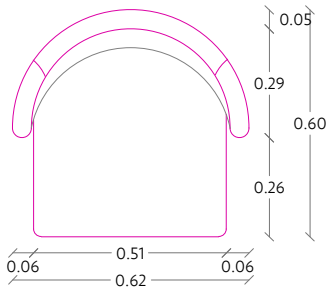


PLANTA
ESCALA 1:20

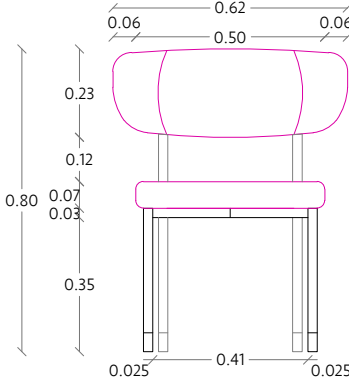

ALZADO FRONTAL
ESCALA 1:20

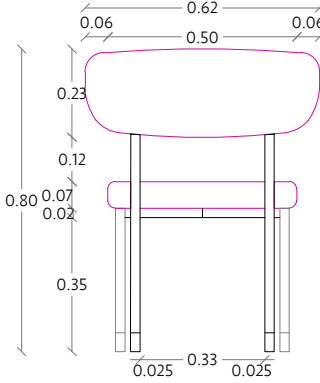

ALZADO POSTERIOR
ESCALA 1:20

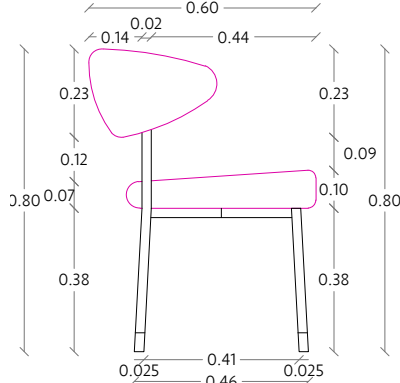

ALZADO LATERAL
ESCALA 1:20

IMAGEN DE REFERENCIA

Vau Studio.



PROYECTO

CASA CLUB LUSSO

PROPIETARIO

CORPORATIVO GH

FECHA

DICIEMBRE 2023

UBICACIÓN

MÉRIDA, YUCATÁN

CONTACTO

VAU STUDIO
DIRECCIÓN GENERAL:
L.D.I. ANA PAOLINA VARGAS PÉREZ.

ENCARGADO DE PROYECTO:
L.D.I. VALERIA JIMÉNEZ GIL

CONTACTO:
CORREO: contacto@vaustudio.mx
CEL: 99 95 75 46 90
TEL: 944 09 67
DIRECC: C. 12A # 291 x 13 y 15.
FRACC. MONTEBELLO, MERIDA, YUCATÁN.

EL CONTENIDO DE ESTE PLANO Y SU INFORMACIÓN ÚNICAMENTE PODRÁ SER UTILIZADO EN EL PROYECTO PARA EL CUAL HA SIDO EDITADO Y NO PODRÁ SER REPRODUCIDO TOTAL O PARCIALMENTE POR MEDIOS MECÁNICOS, ELECTRONICOS, FOTOGRAFICOS O CUALQUIER OTRO.

NOTAS Y OBSERVACIONES:

TOMAR DIMENSIONES Y MEDIDAS DIRECTAS A LA ESCALA DE ESTE PLANO ES RIESGO UNICO DEL CONTRATISTA, LOS CUALES DEBERAN VERIFICARSE EN LOS PLANOS ARQUITECTONICOS Y EN SU CASO, EN LOS PLANOS DE TRAZO Y EN LAS CONDICIONES PROPIAS DE LA OBRA.

LA CALIDAD DE LOS MATERIALES Y LAS ESPECIFICACIONES CONTENIDAS EN ESTE PLANO, ASI COMO SU PROCEDIMIENTO CONSTRUCTIVO, SON RESPONSABILIDAD DEL FABRICANTE Y DEL CONTRATISTA O DISEÑADOR CORRESPONDIENTE.

CÓDIGO DE PLANO

TAP-04
PLANO DE TAPICERÍA
COWORKING

ESCALA

ESC: 1:20


SIMBOLOGÍA

- INDICA NIVEL DE PISO TERMINADO
- INDICA CAMBIO DE NIVEL
- PROYECCIONES




DETALLES DE MAMPARAS DE BAÑOS 11



PLANO DETALLES DE MAMPARAS DE BAÑOS
BAÑO MUJERES

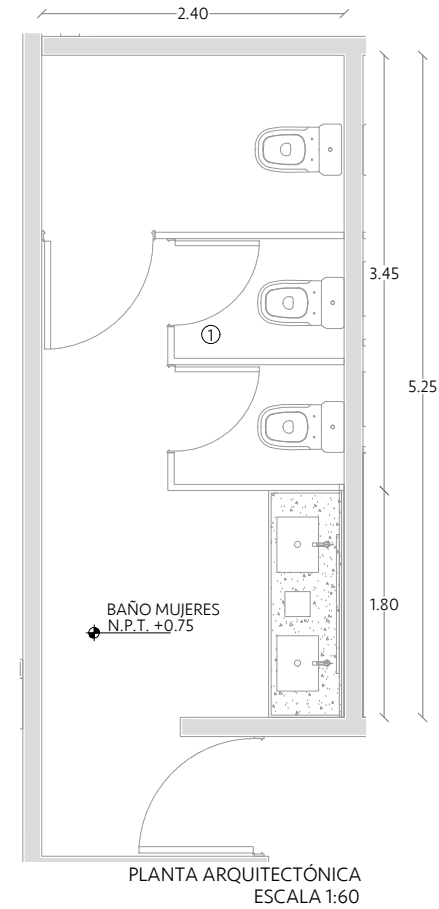

- 1 ESPECIFICACIONES:
Mamparas sanitario
Cantidad: 1 pieza
- Mamparas marca Modumex, modelo Estandar 170, acabado Skyline Walnut.

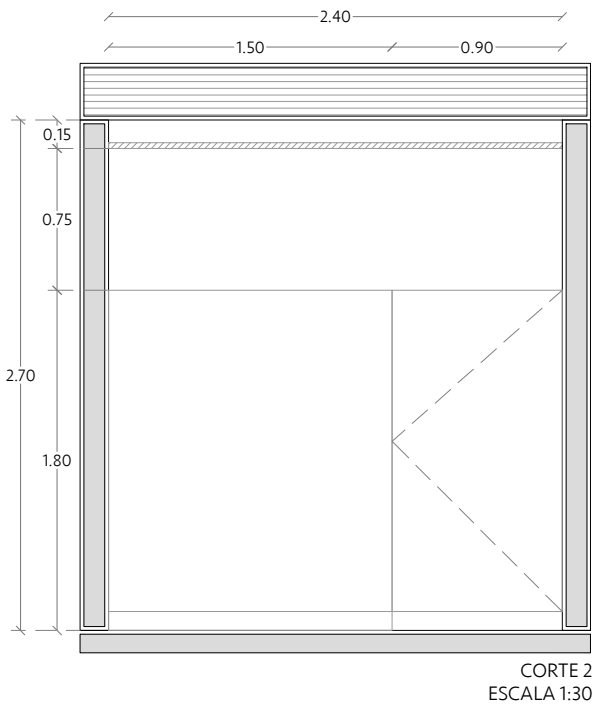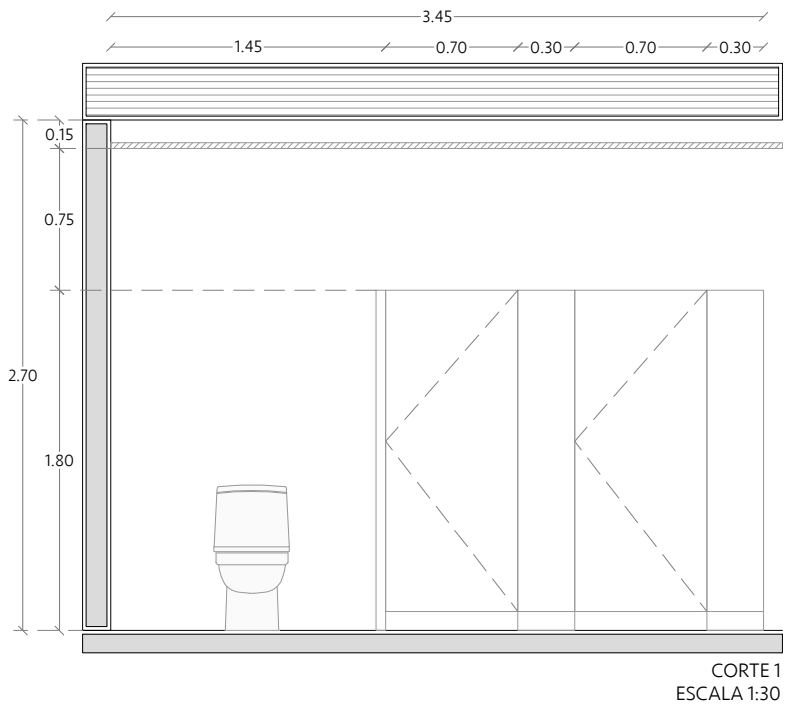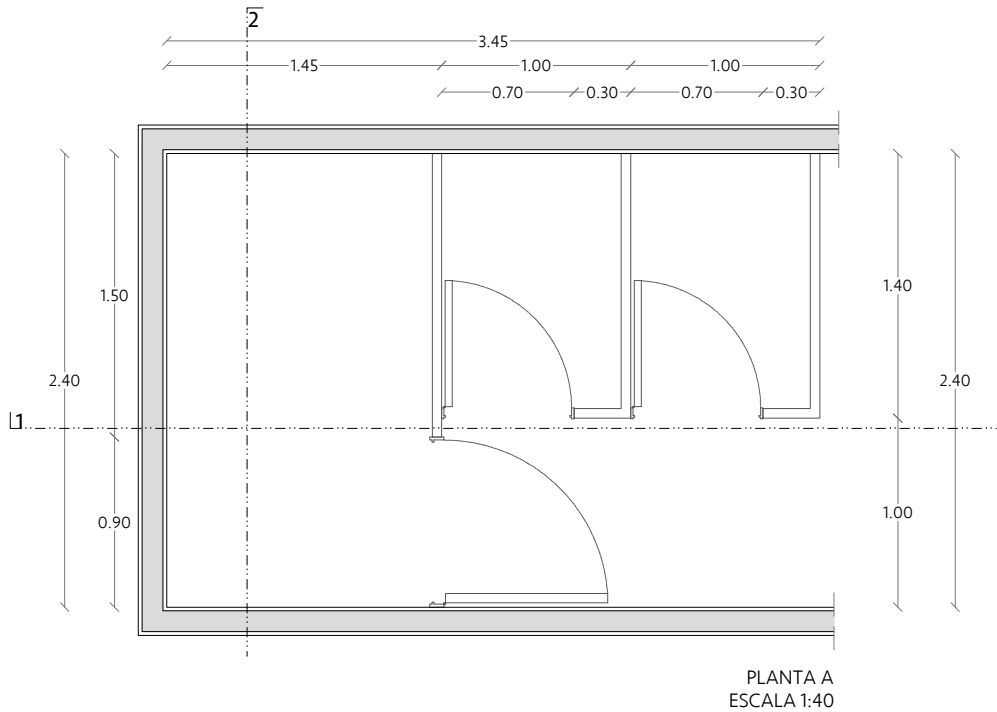

Vau Studio.



INTERIORISMO
EXPERIENCIAL

PROYECTO

CASA CLUB LUSO

PROPIETARIO

CORPORATIVO GH

FECHA

DICIEMBRE 2023

UBICACIÓN

MÉRIDA, YUCATÁN

CONTACTO

VAU STUDIO
DIRECCIÓN GENERAL:
L.D.I. ANA PAOLINA VARGAS PÉREZ.

ENCARGADO DE PROYECTO:
L.D.I. VALERIA JIMÉNEZ GIL

CONTACTO:
CORREO: contacto@vaustudio.mx
CEL: 99 95 75 46 90
TEL: 944 09 67
DIRECC: C. 12A # 291 x 13 y 15.
FRACC. MONTEBELLO, MERIDA, YUCATÁN.

EL CONTENIDO DE ESTE PLANO Y SU INFORMACIÓN ÚNICAMENTE PODRÁ SER UTILIZADO EN EL PROYECTO PARA EL CUAL HA SIDO EDITADO Y NO PODRÁ SER REPRODUCIDO TOTAL O PARCIALMENTE POR MEDIOS MECÁNICOS, ELECTRONICOS, FOTOGRÁFICOS O CUALQUIER OTRO.

NOTAS Y OBSERVACIONES:

TOMAR DIMENSIONES Y MEDIDAS DIRECTAS A LA ESCALA DE ESTE PLANO ES RIESGO UNICO DEL CONTRATISTA, LOS CUALES DEBERAN VERIFICARSE EN LOS PLANOS ARQUITECTONICOS Y EN SU CASO, EN LOS PLANOS DE TRAZO Y EN LAS CONDICIONES PROPIAS DE LA OBRA.

LA CALIDAD DE LOS MATERIALES Y LAS ESPECIFICACIONES CONTENIDAS EN ESTE PLANO, ASI COMO SU PROCEDIMIENTO CONSTRUCTIVO, SON RESPONSABILIDAD DEL FABRICANTE Y DEL CONTRATISTA O DISEÑADOR CORRESPONDIENTE.

CÓDIGO DE PLANO

DMB-01
DETALLES DE MAMPARAS DE BAÑOS
BAÑO MUJERES


ESCALA

ESC: 1:40




SIMBOLOGÍA

- INDICA NIVEL DE PISO
TERMINADO
INDICA CAMBIO DE NIVEL
PROYECCIONES

PLANO DETALLAES DE MAMPARAS DE BAÑOS
BAÑO HOMBRES

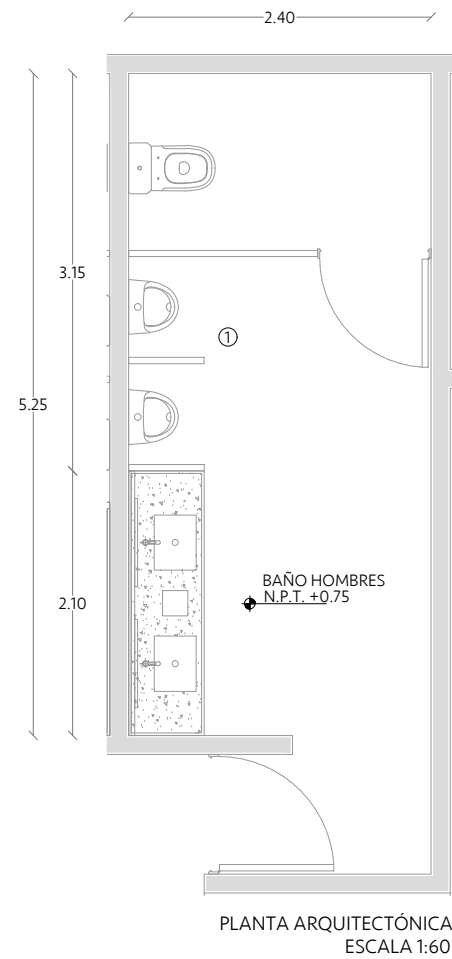

- 1 ESPECIFICACIONES:
Mamparas sanitario
Cantidad: 1 pieza
- Mamparas marca Modumex, modelo Estandar 170, acabado Skyline Walnut.

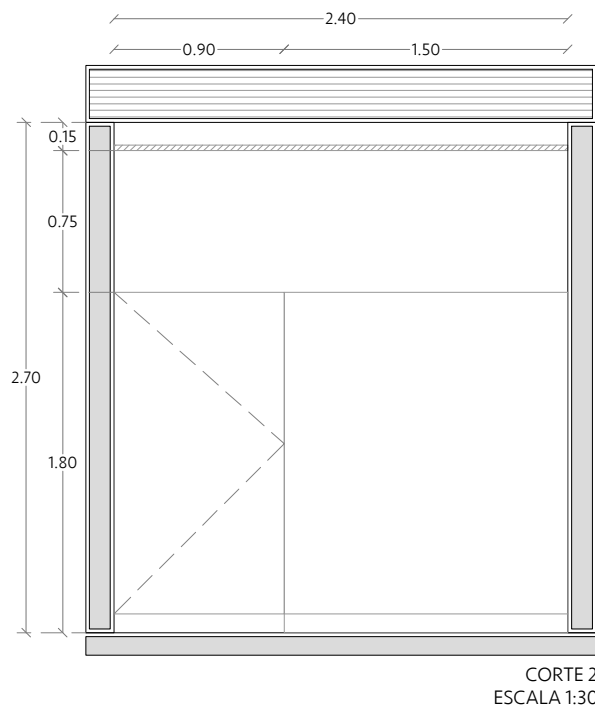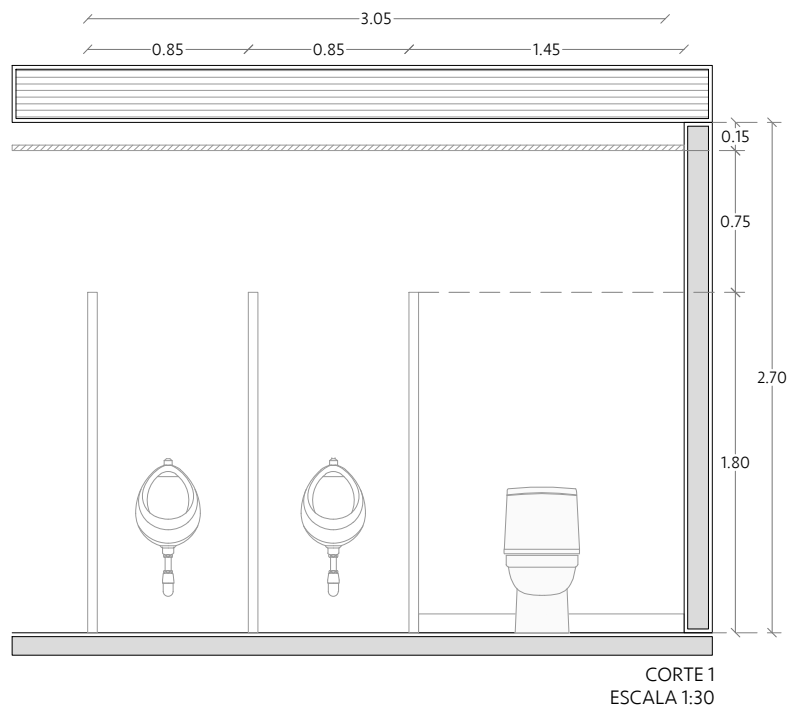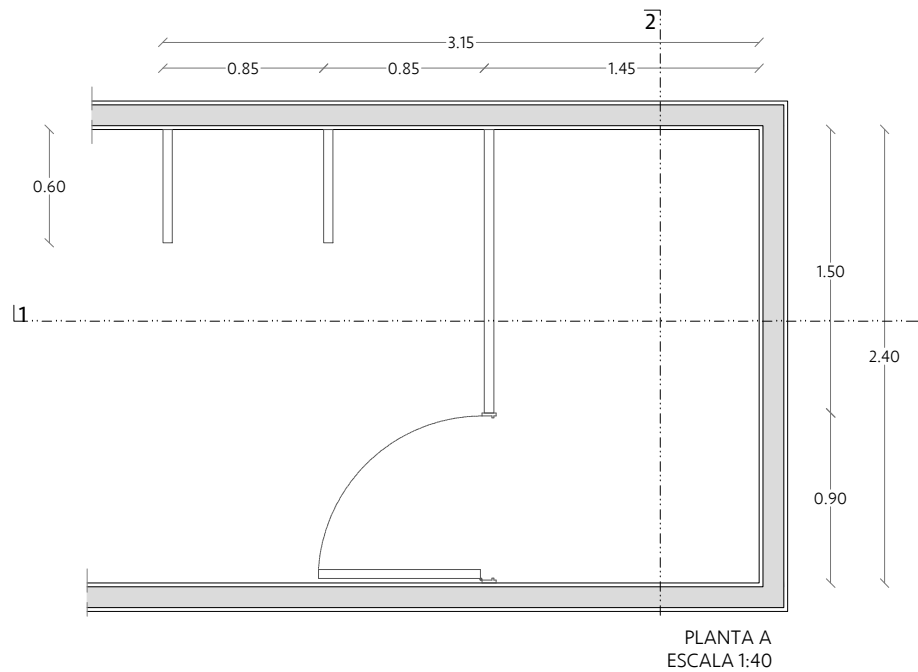

PROYECTO

CASA CLUB LUSSO

PROPIETARIO

CORPORATIVO GH

FECHA

DICIEMBRE 2023

UBICACIÓN

MÉRIDA, YUCATÁN

CONTACTO

VAU STUDIO
DIRECCIÓN GENERAL:
L.D.I. ANA PAOLINA VARGAS PÉREZ.

ENCARGADO DE PROYECTO:
L.D.I. VALERIA JIMÉNEZ GIL

CONTACTO:
CORREO: contacto@vaustudio.mx
CEL: 99 95 75 46 90
TEL: 944 09 67
DIRECC: C. 12A # 291 x 13 y 15.
FRACC. MONTEBELLO, MERIDA, YUCATÁN.

EL CONTENIDO DE ESTE PLANO Y SU INFORMACIÓN ÚNICAMENTE PODRÁ SER UTILIZADO EN EL PROYECTO PARA EL CUAL HA SIDO EDITADO Y NO PODRÁ SER REPRODUCIDO TOTAL O PARCIALMENTE POR MEDIOS MECÁNICOS, ELECTRONICOS, FOTOGRÁFICOS O CUALQUIER OTRO.

NOTAS Y OBSERVACIONES:
TOMAR DIMENSIONES Y MEDIDAS DIRECTAS A LA ESCALA DE ESTE PLANO ES RIESGO UNICO DEL CONTRATISTA, LOS CUALES DEBERAN VERIFICARSE EN LOS PLANOS ARQUITECTÓNICOS Y EN SU CASO, EN LOS PLANOS DE TRAZO Y EN LAS CONDICIONES PROPIAS DE LA OBRA.
LA CALIDAD DE LOS MATERIALES Y LAS ESPECIFICACIONES CONTENIDAS EN ESTE PLANO, ASÍ COMO SU PROCEDIMIENTO CONSTRUCTIVO, SON RESPONSABILIDAD DEL FABRICANTE Y DEL CONTRATISTA O DISEÑADOR CORRESPONDIENTE.

CÓDIGO DE PLANO

DMB-02
DETALLES DE MAMPARAS DE BAÑOS
BAÑO HOMBRES

ESCALA

ESC: 1:40

SIMBOLOGÍA

- INDICA NIVEL DE PISO TERMINADO
INDICA CAMBIO DE NIVEL
PROYECCIONES

CATÁLOGO DE MOBILIARIO **12**





CUADRO DECORATIVO

Especificaciones: Marco de madera en color dorado, con María Luisa en color negro

Cantidad: 1 pieza

Medidas: 1.20m ancho x 1.80m alto



TELA COJÍN DECORATIVO

Proveedor: Artell

Colección: Coira

Color: Verde

Cantidad: 4 piezas

Medidas: 40cm x 40cm



TELA COJÍN DECORATIVO

Proveedor: Alhambra Fabrics

Colección: Ikaria

Color: Raches 06

Cantidad: 4 piezas

Medidas: 40cm x 40cm



TELA RIÑONERA DECORATIVA

Proveedor: Artell

Colección: Duncan

Color: Oxford

Cantidad: 4 piezas

Medidas: 30cm x 50cm



TELA COJÍN DECORATIVO

Proveedor: Alhambra Fabrics

Colección: Ikaria

Color: Therma 00

Cantidad: 2 piezas

Medidas: 40cm x 40cm



CUADRO DECORATIVO

Especificaciones: Marco de madera en color dorado, con María Luisa en color negro

Cantidad: 1 pieza

Medidas: 1.20m ancho x 1.60m alto



MACETERO

Proveedor: Timberduck

Modelo: Quila

Cantidad: 2 piezas

Medidas: 40cm diámetro x 50cm alto





CUADRO DECORATIVO

Especificaciones: Marco de madera en color dorado, con María Luisa en color negro

Cantidad: 1 pieza

Medidas: 1.10m ancho x 1.40m alto



CUADRO DECORATIVO

Especificaciones: Marco de madera en color dorado, con María Luisa en color negro

Cantidad: 1 pieza

Medidas: 1.10m ancho x 1.40m alto



SILLÓN

Especificaciones: Tela color beige y vinipiel color café.

Proveedor: Sitnow

Modelo: Silla orejona

Cantidad: 2 piezas.

Página Web:
<https://sitnow.mx/catalogo/fabricacion>



TAPETE

Proveedor: Casa Mia

Modelo: Sisal border marble/brown

Cantidad: 1 pieza.

Medidas: 2.30m x 2.90m

Página Web:
https://casamiamexico.mx/products/tapete-sisal-border-marble-brown?_pos=1&_sid=95c12fde5&_ss=r



TELA COJÍN DECORATIVO

Proveedor: Artell

Colección: Niza

Color: Gris

Cantidad: 2 piezas

Medidas: 40cm x 40cm



TELA COJÍN DECORATIVO

Proveedor: Les Creation de la Maison

Colección: Kronos

Color: 905

Cantidad: 2 piezas

Medidas: 40cm x 40cm



TELA COJÍN DECORATIVO

Proveedor: Artell

Colección: Zermatt

Color: Oro

Cantidad: 2 piezas

Medidas: 40cm x 40cm



TELA RIÑONERA DECORATIVA

Proveedor: Artell

Colección: Coira

Color: Marino

Cantidad: 2 piezas

Medidas: 30cm x 50cm



MACETERO

Proveedor: Entrehojas

Modelo: Maceta Gota

Cantidad: 1 pieza

Medidas: 60cm diámetro x 50cm alto



BASE DE HERRERÍA PARA MACETERO

Proveedor: Entrehojas

Color: Negro mate

Cantidad: 1 pieza

Medidas: 65cm diámetro x 30cm alto





CUADRO DECORATIVO

Especificaciones: Marco de madera en color dorado, con María Luisa en color negro

Cantidad: 1 pieza

Medidas: 70cm ancho x 1.00m alto



CUADRO DECORATIVO

Especificaciones: Marco de madera en color dorado, con María Luisa en color negro

Cantidad: 1 pieza

Medidas: 70cm ancho x 1.00m alto

CATÁLOGO DE MOBILIARIO
BAÑO HOMBRES



CUADRO DECORATIVO

Especificaciones: Marco de madera en color dorado, con María Luisa en color negro

Cantidad: 1 pieza

Medidas: 70cm ancho x 1.00m alto



CUADRO DECORATIVO

Especificaciones: Marco de madera en color dorado, con María Luisa en color negro

Cantidad: 1 pieza

Medidas: 70cm ancho x 1.00m alto

CATÁLOGO DE MOBILIARIO
BAÑO MUJERES



MACETERO

Proveedor: Entre hojas

Modelo: Maceta Gota

Cantidad: 1 pieza

Medidas: 60cm diámetro x 50cm alto



BASE DE HERRERÍA PARA MACETERO

Proveedor: Entre hojas

Color: Negro mate

Cantidad: 1 pieza

Medidas: 65cm diámetro x 30cm alto

CATÁLOGO DE MOBILIARIO
COWORKING



SILLA EJECUTIVA
SKU: HFS-2200

Proveedor: Manuel Delgado

Modelo: Sillón ejecutivo

Cantidad: 6 piezas

Página Web:
<https://manueldelgado.com.mx/products/sillon-ejecutivo-6>



CUADRO DECORATIVO

Especificaciones: Marco de madera en color dorado, con María Luisa en color negro

Cantidad: 1 pieza

Medidas: 1.20m ancho x 1.90m alto

CATÁLOGO DE MOBILIARIO
SPA





SILLA

Proveedor: Coconats Garden

Modelo: Doga

Color: Capuchino

Cantidad: 36 piezas.

Página Web:
<https://coconatsgarden.com/producto/doga/>



MESA

Proveedor: Coconats Garden

Modelo: Cube 140

Color: Capuchino

Cantidad: 2 piezas.

Página Web:
<https://coconatsgarden.com/producto/cube-140/>



MESA

Proveedor: Coconats Garden

Modelo: Clip 80

Color: Antracita

Cantidad: 6 piezas.

Página Web:
<https://coconatsgarden.com/producto/clip-80/>



CAMASTRO

Proveedor: Exteria

Modelo: Camastro Cradle – negro

Cantidad: 4 piezas

Sitio web:
<https://exteria.com.mx/productos/muebles/camastros/camastro-cradle/>



SOMBRILLA PARA EXTERIOR

Proveedor: Casa Easter

Modelo: Sombrilla Home De Brazo Lateral+Base

Cantidad: 2 piezas

Sitio web:
<https://casaeaster.com/collections/sombrillas-y-bases/products/sombrilla-brazo-lateral-home-beige-base>



MACETERO

Proveedor: Timberduck

Modelo: Quila

Cantidad: 2 piezas

Medidas: 40cm diámetro x 50cm alto



CATÁLOGO DE GRIFERÍA **13**





TARJA + MONOMANDO

Marca: Teka

Modelo: Paquete Tekaway R15 50.40 BK

Cantidad: 1 pieza

Página Web:
https://www.teka.com/es-mx/producto/tekaway-r15-50-40-bk_115000038/



LAVABO BAJOCUBIERTA

Proveedor: Intceramic

Modelo: Lavabo de bajocubierta línea Verticyl color blanco

Cantidad: 2 piezas

Página Web:
https://interceramic.com/mx_271VWMR/lavabo-de-bajocubierta-verticyl-sin-perforaciones-blanco.html



LLAVE MONOMANDO

Proveedor: Haus

Marca: Castel

Modelo: Llave monomando baja para lavabo línea Austria en cromo pulido

Cantidad: 2 piezas

Página Web:
<https://castel.com.mx/producto/monomando-bajo-austria/>



DISPENSADOR DE JABÓN

Proveedor: Amazon

Modelo: B00M6XSC18

Cantidad: 1 pieza

Página Web:
<https://www.amazon.com.mx/Tork-Elevation-dispensador-jab%C3%B3n-l%C3%ADquido/dp/B00M6XSC18/>



DISPENSADOR DE TOALLAS

Proveedor: Amazon

Modelo: B00M6XRRK0

Cantidad: 1 pieza

Página Web:
<https://www.amazon.com.mx/Tork-Elevation-Matic-Dispensador-toallas/dp/B00M6XRRK0/>



DISPENSADOR DE PAPEL HIGIÉNICO

Proveedor: Amazon

Modelo: B00UXXMTT4

Cantidad: 1 pieza

Página Web:
<https://amazon.com.mx/Tork-555028A-Elevation-Dispenser-11020602/dp/B00UXXMTT4/>





LAVABO BAJOCUBIERTA

Proveedor: Interceramic

Modelo: Lavabo de bajocubierta línea Verticyl color blanco

Cantidad: 2 piezas

Página Web:
https://interceramic.com/mx_271VWMR/lavabo-de-bajocubierta-verticyl-sin-perforaciones-blanco.html



LLAVE MONOMANDO

Proveedor: Haus

Marca: Castel

Modelo: Llave monomando baja para lavabo línea Austria en cromo pulido

Cantidad: 2 piezas

Página Web:
<https://castel.com.mx/producto/monomando-bajo-austria/>



DISPENSADOR DE JABÓN

Proveedor: Amazon

Modelo: B075Q188Z1

Cantidad: 1 pieza

Página Web:
<https://www.amazon.com.mx/Tork-560000-Dispensador-Elevation-Blanco/dp/B075Q188Z1>



DISPENSADOR DE TOALLAS

Proveedor: Amazon

Modelo: B0811YNF9B

Cantidad: 1 pieza

Página Web:
https://www.amazon.com.mx/Tork-551020-Dispensador-Toalla-paquete/dp/B0811YNF9B?ref_=ast_sto_dp



DISPENSADOR DE PAPEL HIGIÉNICO

Proveedor: Amazon

Modelo: B002NKSCF0

Cantidad: 3 piezas

Página Web:
<https://www.amazon.com.mx/Tork-555000-Dispensador-Higi%C3%A9nico-paquete/dp/B002NKSCF0>



LAVABO BAJOCUBIERTA

Proveedor: Interceramic

Modelo: Lavabo de bajocubierta línea Verticyl color blanco

Cantidad: 2 piezas

Página Web:
https://interceramic.com/mx_271VWMR/lavabo-de-bajocubierta-verticyl-sin-perforaciones-blanco.html



LLAVE MONOMANDO

Proveedor: Haus

Marca: Castel

Modelo: Llave monomando baja para lavabo línea Austria en cromo pulido

Cantidad: 2 piezas

Página Web:
<https://castel.com.mx/producto/monomando-bajo-austria/>



TARJA

Marca: Teka

Modelo: Be Linea RS15 40.40

Cantidad: 1 pieza

Página Web:
https://www.teka.com/es-mx/producto/be-linea-rs15-40-40_115000007/



MONOMANDO PARA TARJA

Marca: Teka

Modelo: Cuadro (MZ 915)

Cantidad: 1 pieza

Página Web:
https://www.teka.com/es-mx/producto/cuadro-mz-915_38911502/



CATÁLOGO DE ELECTRODOMÉSTICOS 14





FRIGOBAR 4.4 PIES CÚBICOS NEGRO

Proveedor: Walmart

Marca: Hisense

Cantidad: 1 pieza

Página Web:
https://www.walmart.com.mx/linea-blanca/refrigeradores-y-congeladores/frigobares/frigobar-hisense-4-4-pies-cubicos-negro_00694361973352



ENFRIADOR DE VINOS

Proveedor: Liverpool

Marca: Gutstark

Código: 1123933601

Cantidad: 1 pieza

Página Web:
<https://www.liverpool.com.mx/tienda/pdp/Enfriador-de-vinos-Gutstark/1123933601?skuld=1123933601>



ENFRIADOR REFRESQUERO

Proveedor: Glacial

Marca: Glacial

Modelo: Forte H09

Cantidad: 1 pieza



Vau Studio

Edificio Armorán One
Calle 12-A entre 13 y 15 col. Montebello
(999) 5 75 46 90
contacto@vaustudio.mx



Vau Studio.