


➤ PLANO CONJUNTO, PLANTA BAJA

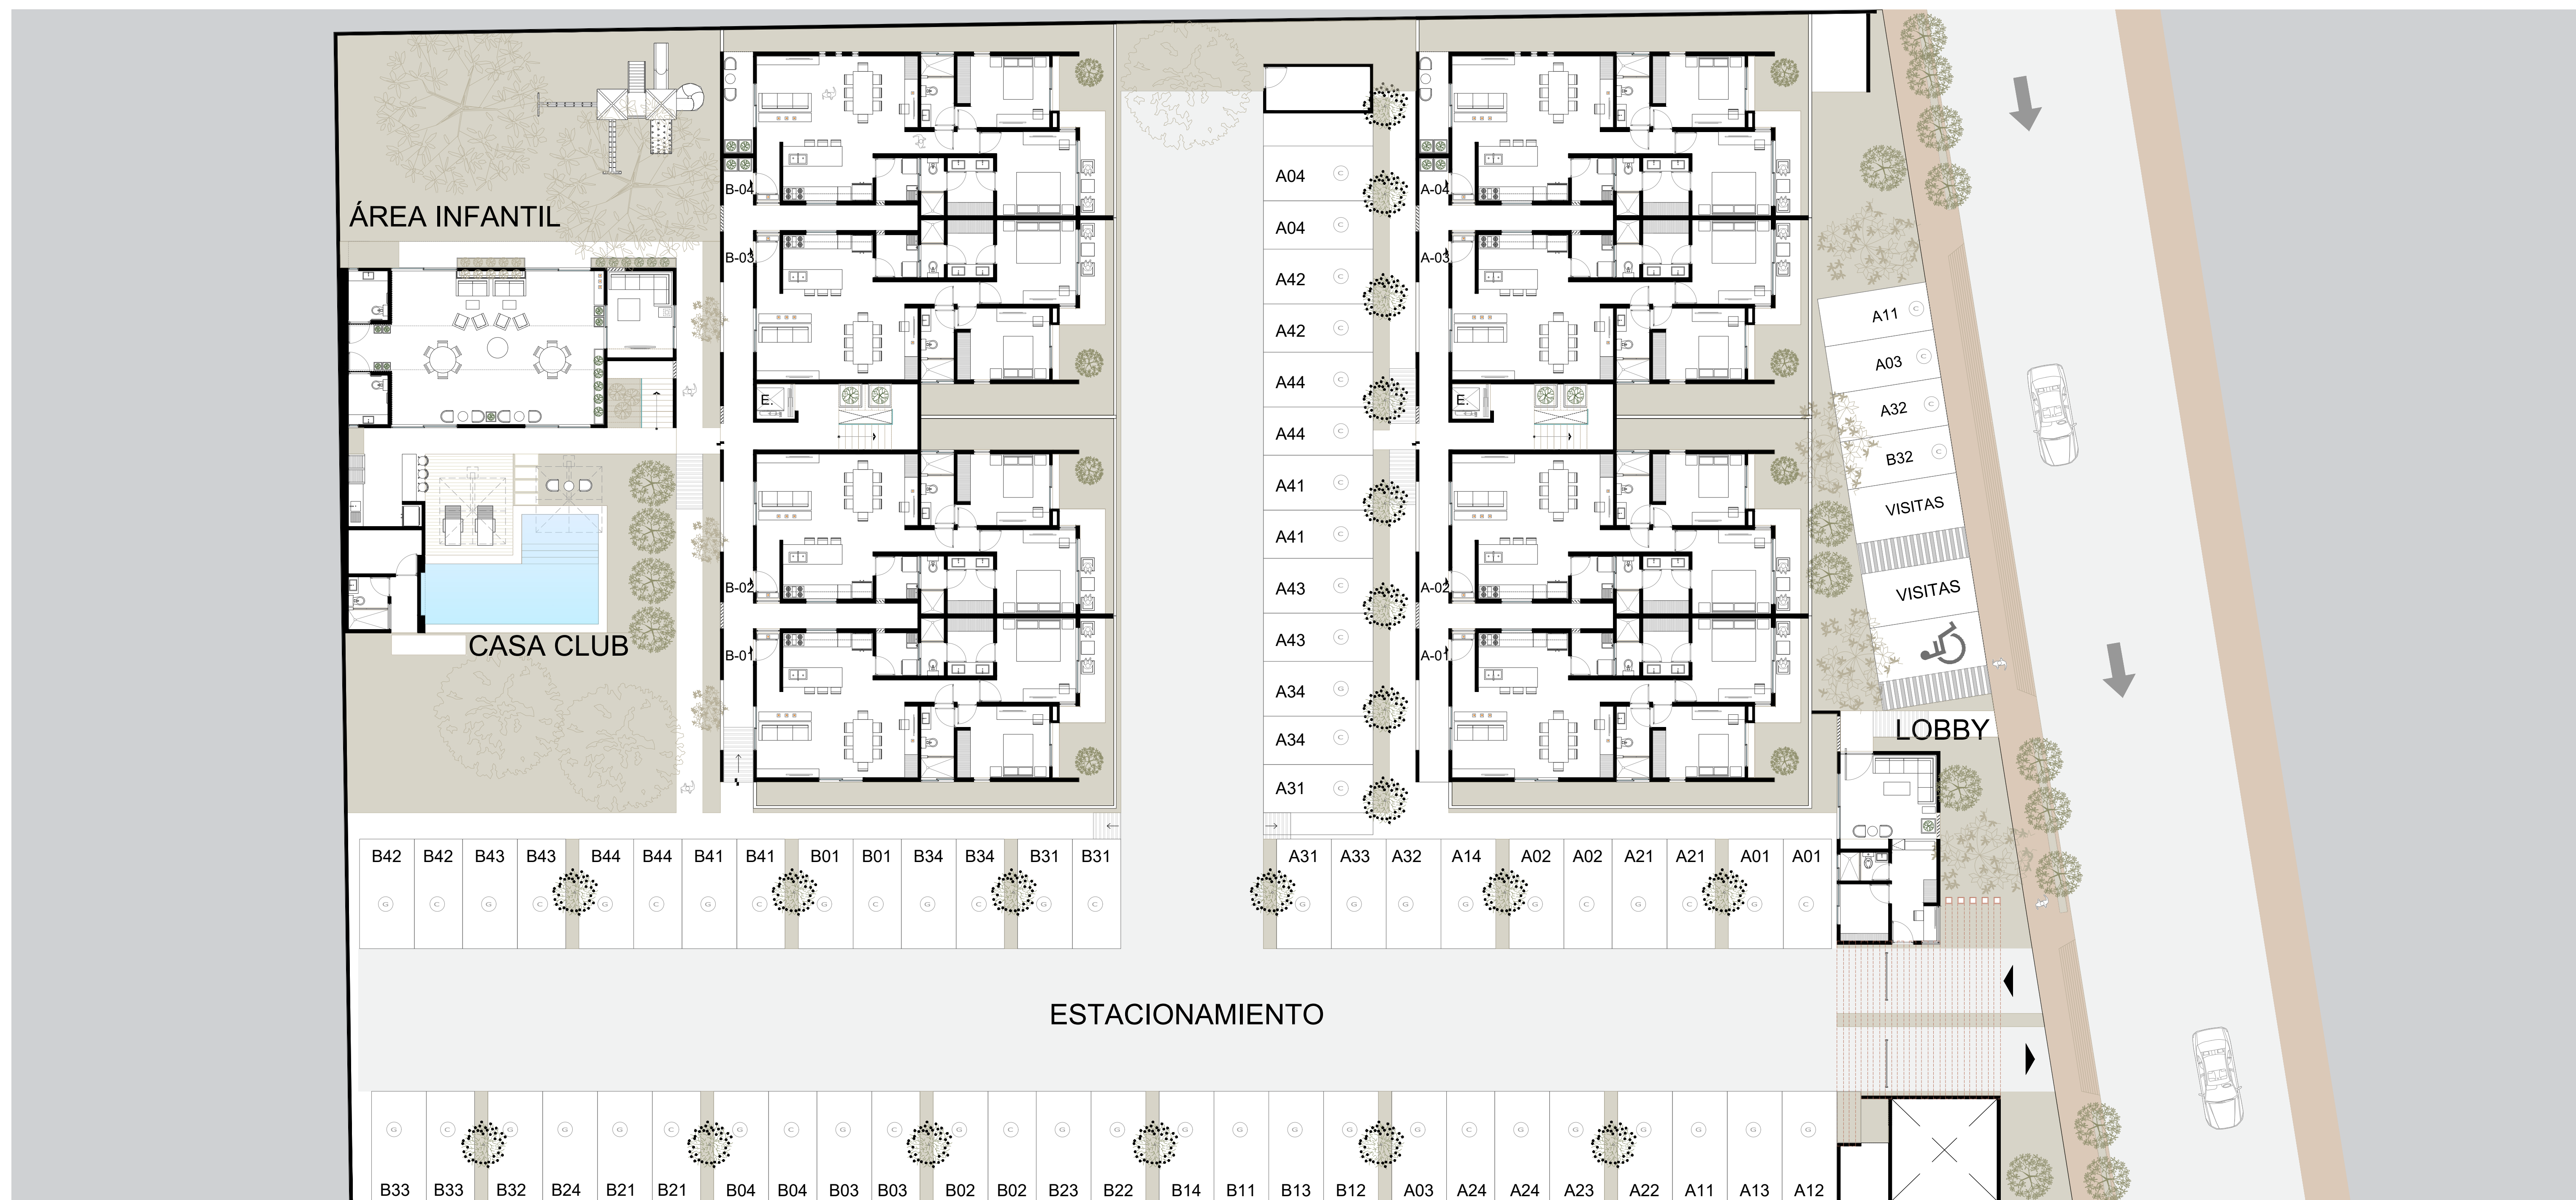

| LOBBY = 41.30 M2 | ESTACIONAMIENTO = 1556.16 M2 | EDIFICIO A = 521.40 M2 | EDIFICIO B = 521.40 M2 | CASA CLUB = 233.23 M2 | AREA INFANTIL = 165.75 M2 | AREAS VERDES = 807.71 M2 |



ESCALA 1:100