


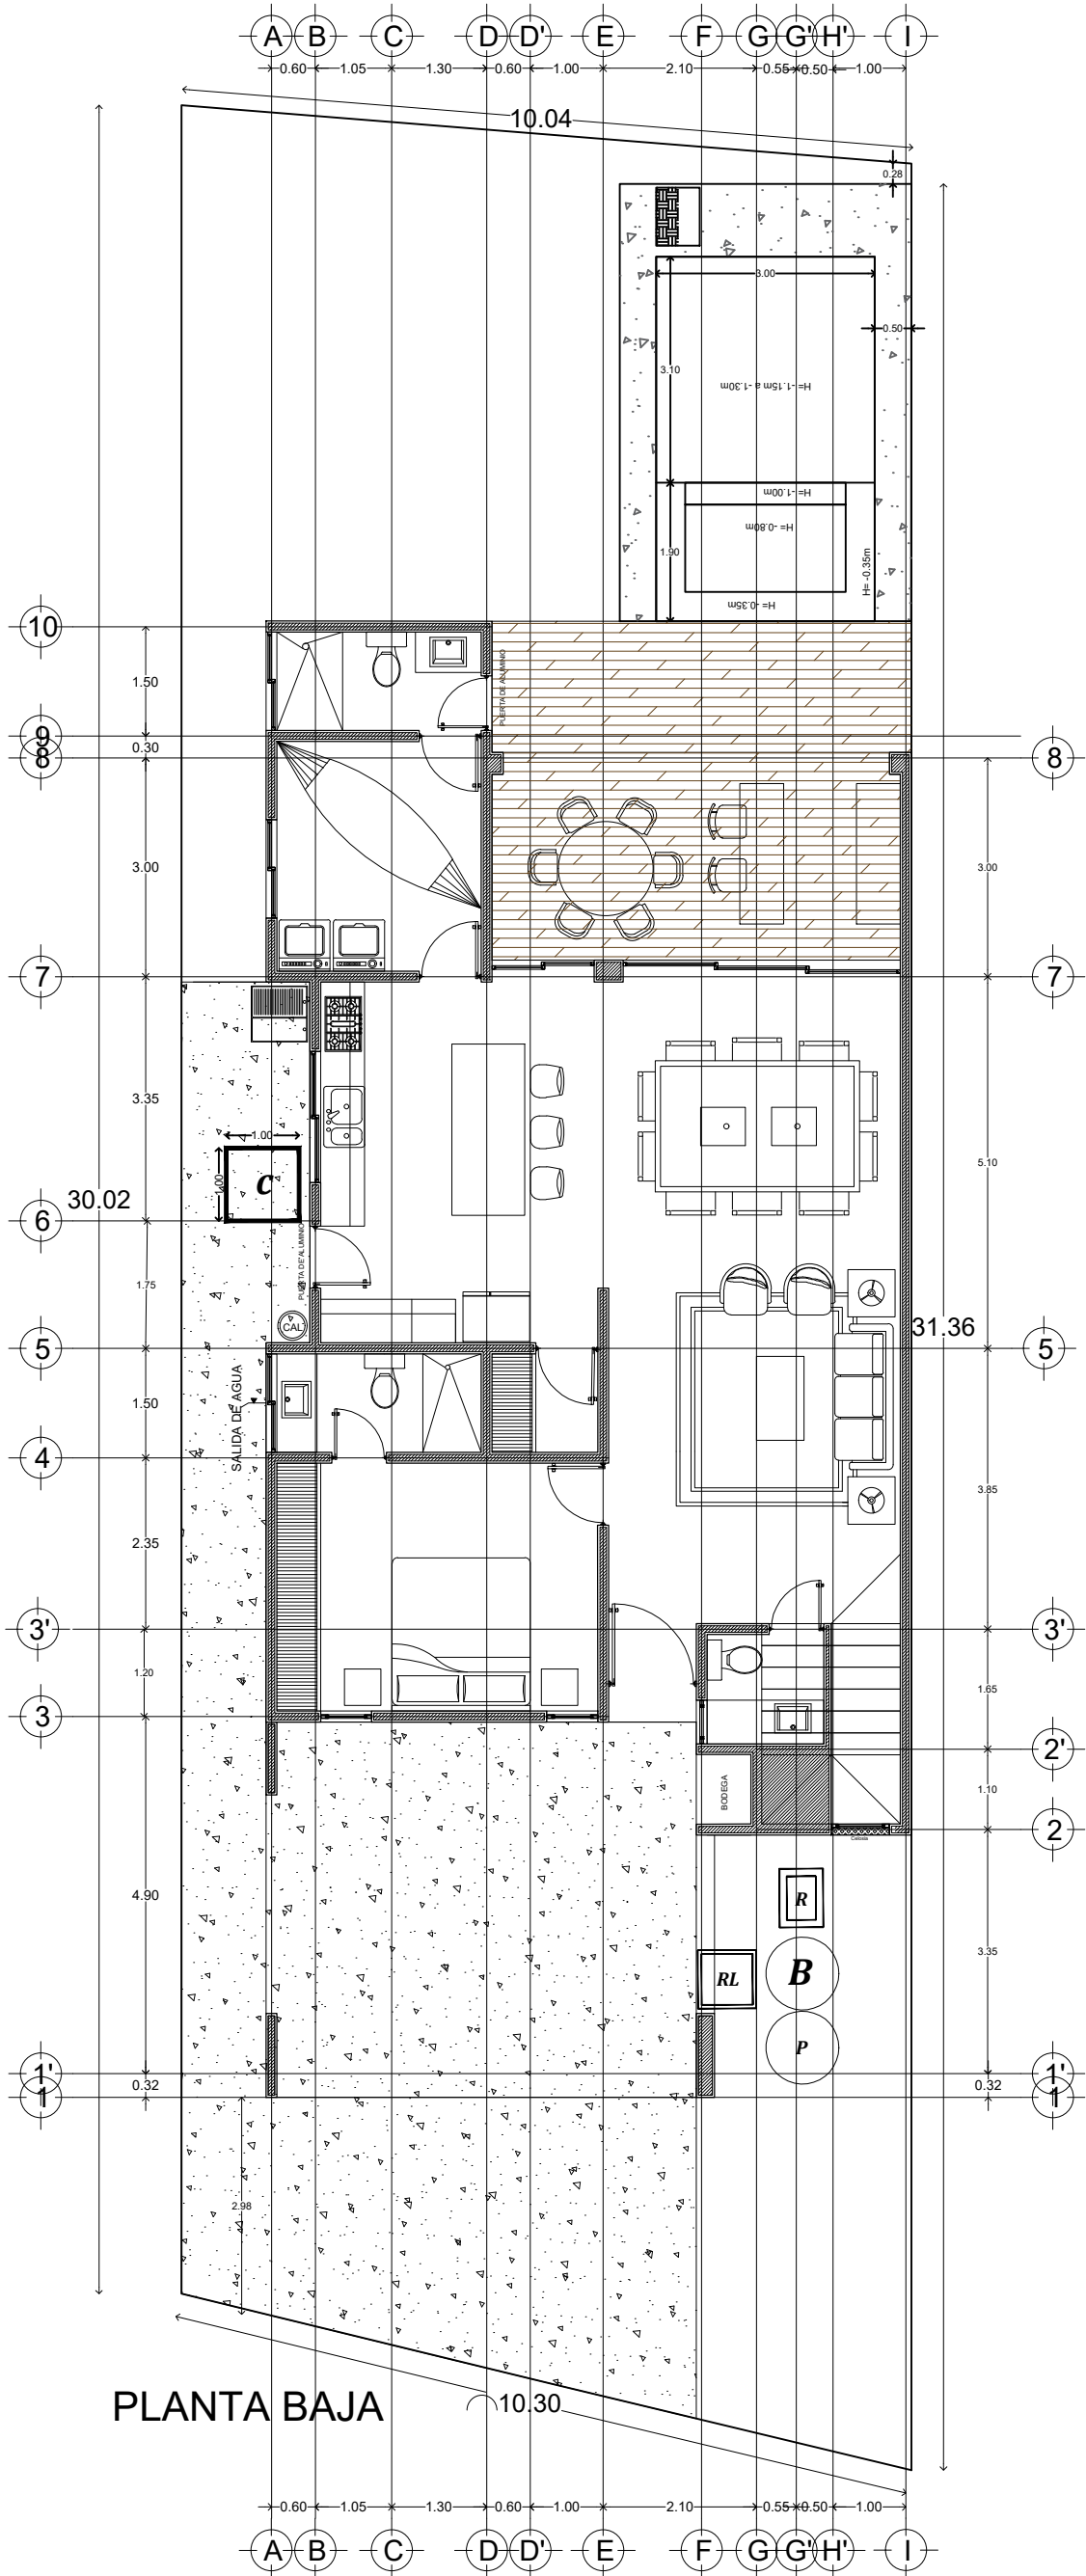

PLANTA BAJA

DATOS GENERALES

PROYECTO UNICA LOTE 16
DIRECCION

AREA UNICA LTE 16
MOD 283 M2
(2P 1R + 3R CTP)

PLANTA BAJA	108.52 m2
PLANTA ALTA	129.44 m2
COCHERA	31.28 m2
TERRAZA	16.39 m2
TOTAL	285.64m2
TERRENO	309.08 m2

UBICACIÓN

FACHADA

Calle 13-B # 36 x 60 y 12 Col. Felipe Carrillo Puerto Chuburna
Tel: (9) 81 63 84 Correo: oficinasconstrucciones@hotmail.com

PLANO

ARQUITECTONICO

ESCALA 1/100	ACOTACION METROS	FECHA
-----------------	---------------------	-------