





AML
DISEÑO Y CONSTRUCCION

CROQUIS DE UBICACIÓN

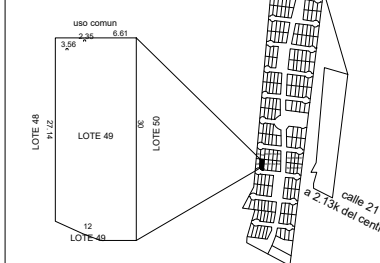

SIMBOLOGÍA

- INDICA EJE
- LÍNEA DE PROYECCIÓN
- LÍNEA DE CORTE
- INDICADOR DE NIVEL EN PLANTA
- CAMBIO DE NIVEL DE PISO
- INDICADOR DE NIVEL EN CORTE
- NIVEL TERMINADO DE PISO
- NIVEL TERMINADO DE AZOTEA
- BAJANTE DE AGUA GRISES
- BAJANTE DE AGUA NEGRAS
- BAJANTE DE AGUA PLUVIAL
- MINI SPLIT
- ACOMETIDA ELECTRICA
- TOMA MUNICIPAL

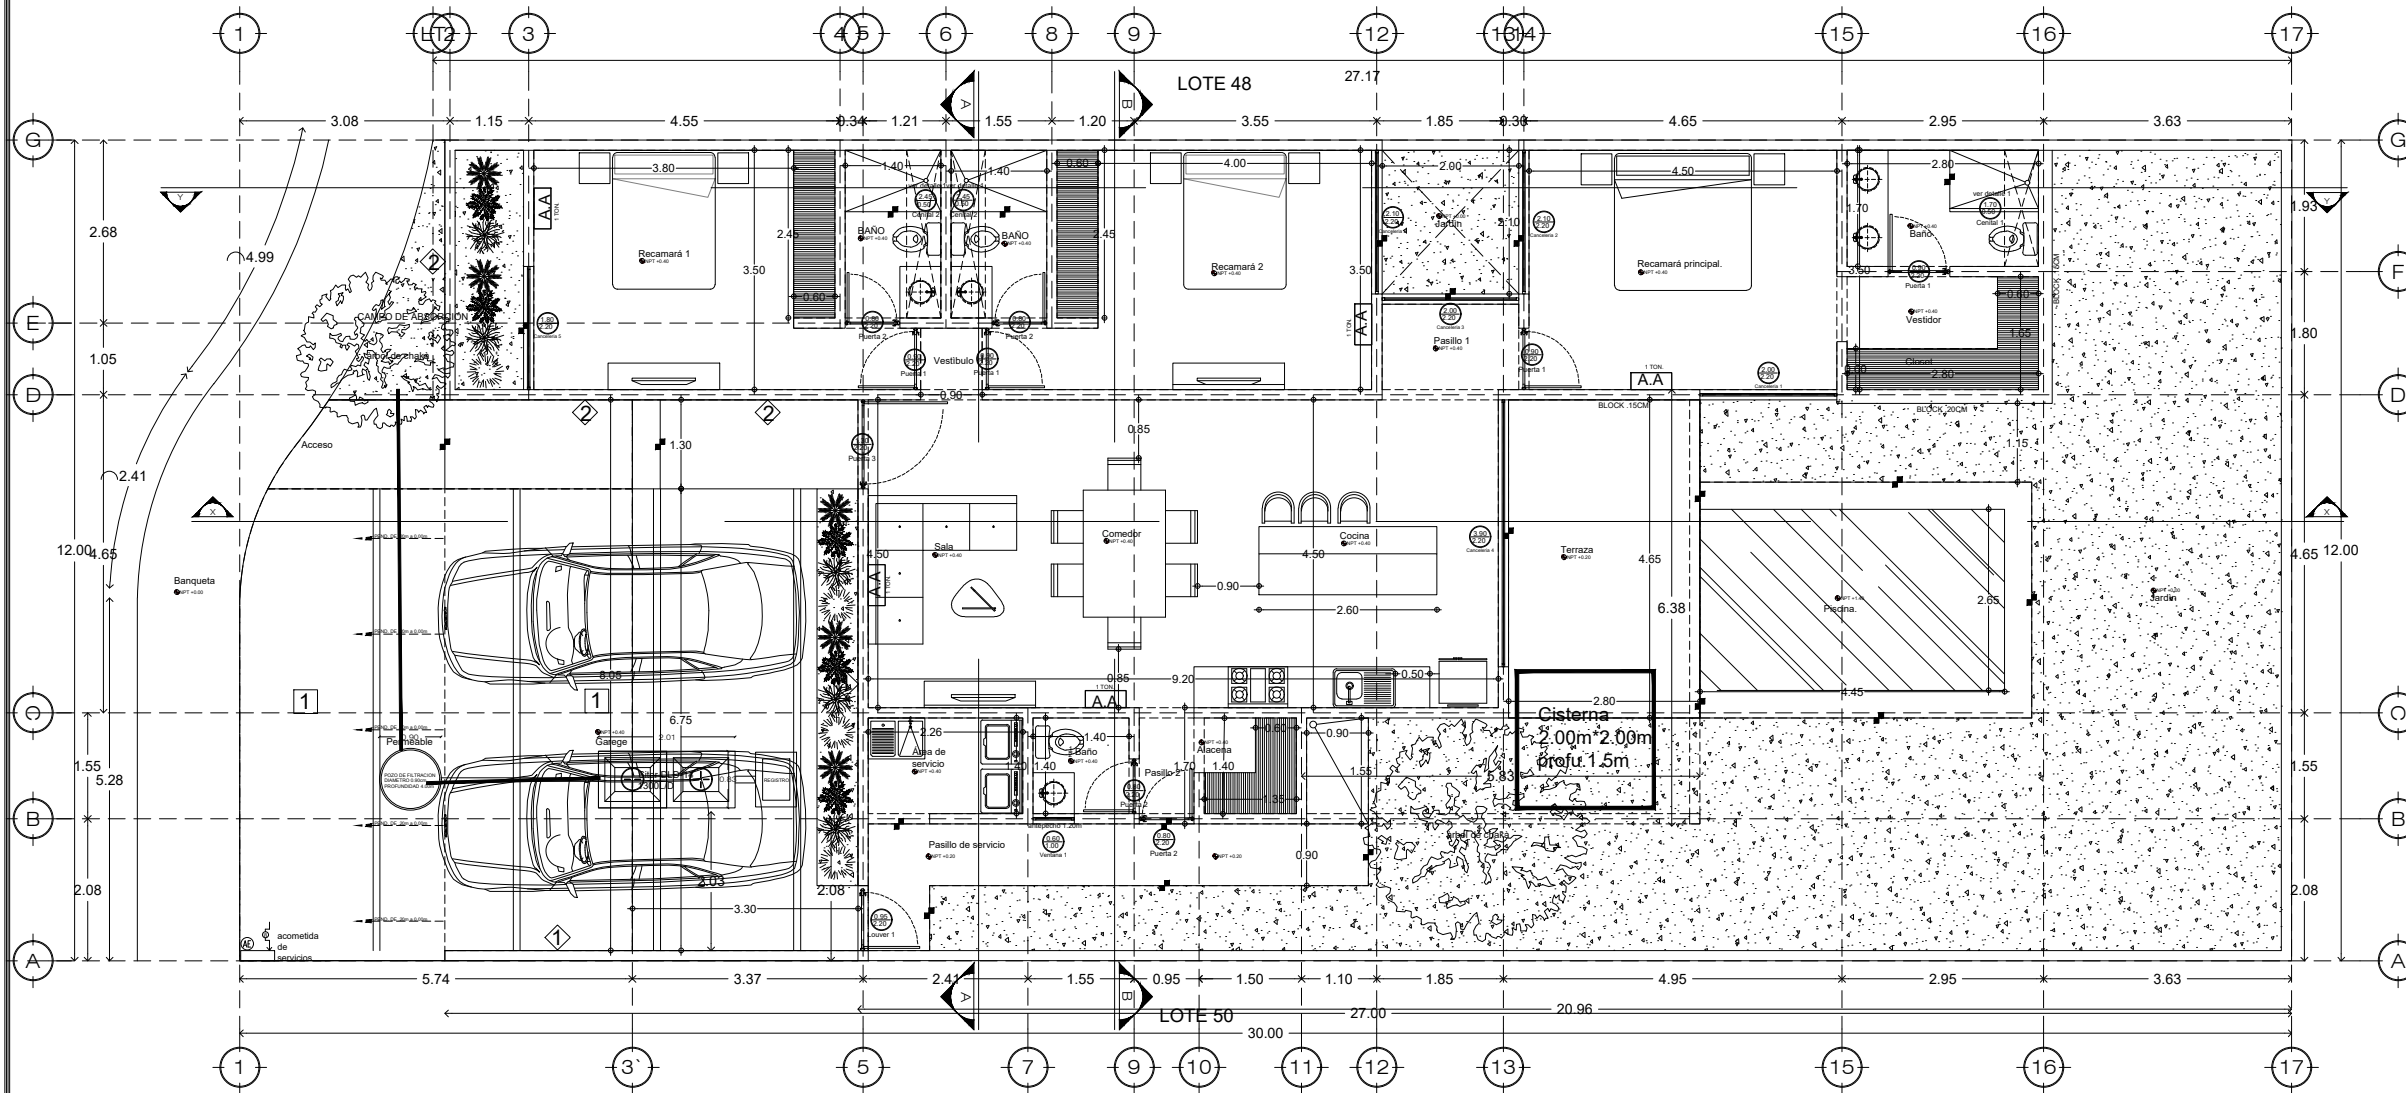

CLAVE CATASTRAL	FOLIO	LOTE	TABLAJE
		49	6943
SUP. M2 TERRENO: 350.25 M2 M2 DE CONSTRUCCIÓN PLANTA BAJA: 176.49 PISCINA: 16.73 M2 TOTAL: 193.92 M2 COS: 208.17 m2 ML DE BORDA: 38.53 ML M3 DE EXCAVACIÓN TOTAL: 26.57 M3		UBICACION: CONDOMINIO SILVESTA, CONKAL YUCATÁN NORTE 	

SELLOS Y FIRMAS

P.C.M.: ARQ. Miguel Rene rendon Aguilar	FIRMA DEL P.C.M. FIRMA DEL RESPONSABLE DE OBRA
CÉDULA: 9349934	
NÚM PERITO: R-118	
RESPONSABLE DE OBRA: ING. Jesús Armando Martinez Loyo	
CÉDULA: 13185187	

PROYECTO: SILVESTA 49	TIPO DE OBRA: USO PRIVADO
UBICACIÓN: CONDOMINIO SILVESTA, CONKAL YUCATÁN.	
PROPIETARIO: LUNETO CONSTRUCTORES DEL MAYAB S de RL de CV	
PLANO: PLANTA BAJA	

FECHA: 18-ABRIL-2024	PROYECTISTA(S): ARQ. LUIS ANTONIO MEDINA UICAB ARQ. JAVIER GUSTAVO DOMINGUEZ CANUL	PLANO 01
ACOTACIÓN METROS: ESCALA 1:100	DIBUJANTE(S): ARQ. LUIS ANTONIO MEDINA UICAB ARQ. JAVIER GUSTAVO DOMINGUEZ CANUL	