




CONSTRUCTORA DE
OPICHEN S.A DE C.V.

DEPARTAMENTO A005

NIVEL: PLANTA BAJA.

LIVENZA
HÁBITAT URBANO

MODELO: TIPO A.

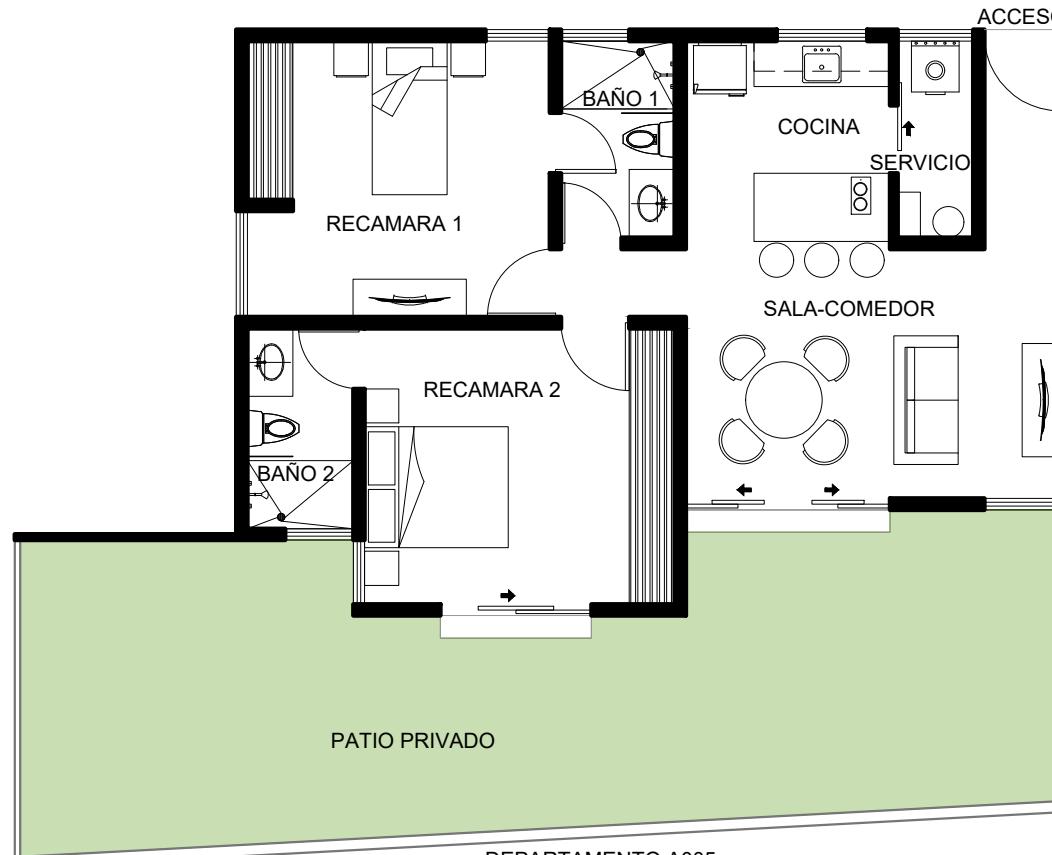

DEPARTAMENTO A005
ESCALA 1:100

Espacios:	=	
Acceso	=	2.75 m ²
Sala Comedor	=	17.81 m ²
Cocina	=	7.43 m ²
Cuarto de Servicio	=	2.60 m ²
Recámara 1	=	13.25 m ²
Baño 1	=	3.90 m ²
Recámara 2	=	12.77 m ²
Baño 2	=	3.71 m ²
Patio Privado	=	50.00 m ²

2 Cajones de estacionamiento = 23.50 m²
Terreno (Escriturable) = 149.50 m²
Construcción (Escriturable) = 76.00 m²

Ubicacion del departamento.

