




CONSTRUCTORA DE
OPICHEN S.A DE C.V.

DEPARTAMENTO B011

NIVEL: PLANTA BAJA.

LIVENZA
HÁBITAT URBANO

MODELO: TIPO B.

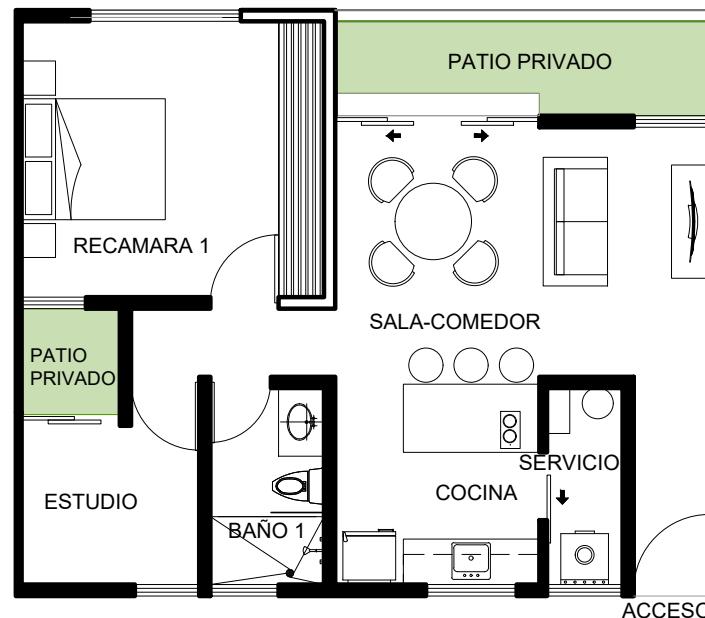

DEPARTAMENTO B011
ESCALA 1:100

Espacios:

Acceso	= 2.75 m ²	Baño 1	= 3.90 m ²
Sala Comedor	= 18.76 m ²	Estudio	= 5.38 m ²
Cocina	= 7.43 m ²		
Cuarto de Servicio	= 2.60 m ²	Patio Privado	= 8.00 m ²
Recámara 1	= 12.41 m ²		

1 Cajon de estacionamiento = 12.50m²
Terreno (Escriturable) = 82.50 m²
Construcción (Escriturable) = 62.00 m²



Ubicacion del departamento.

