


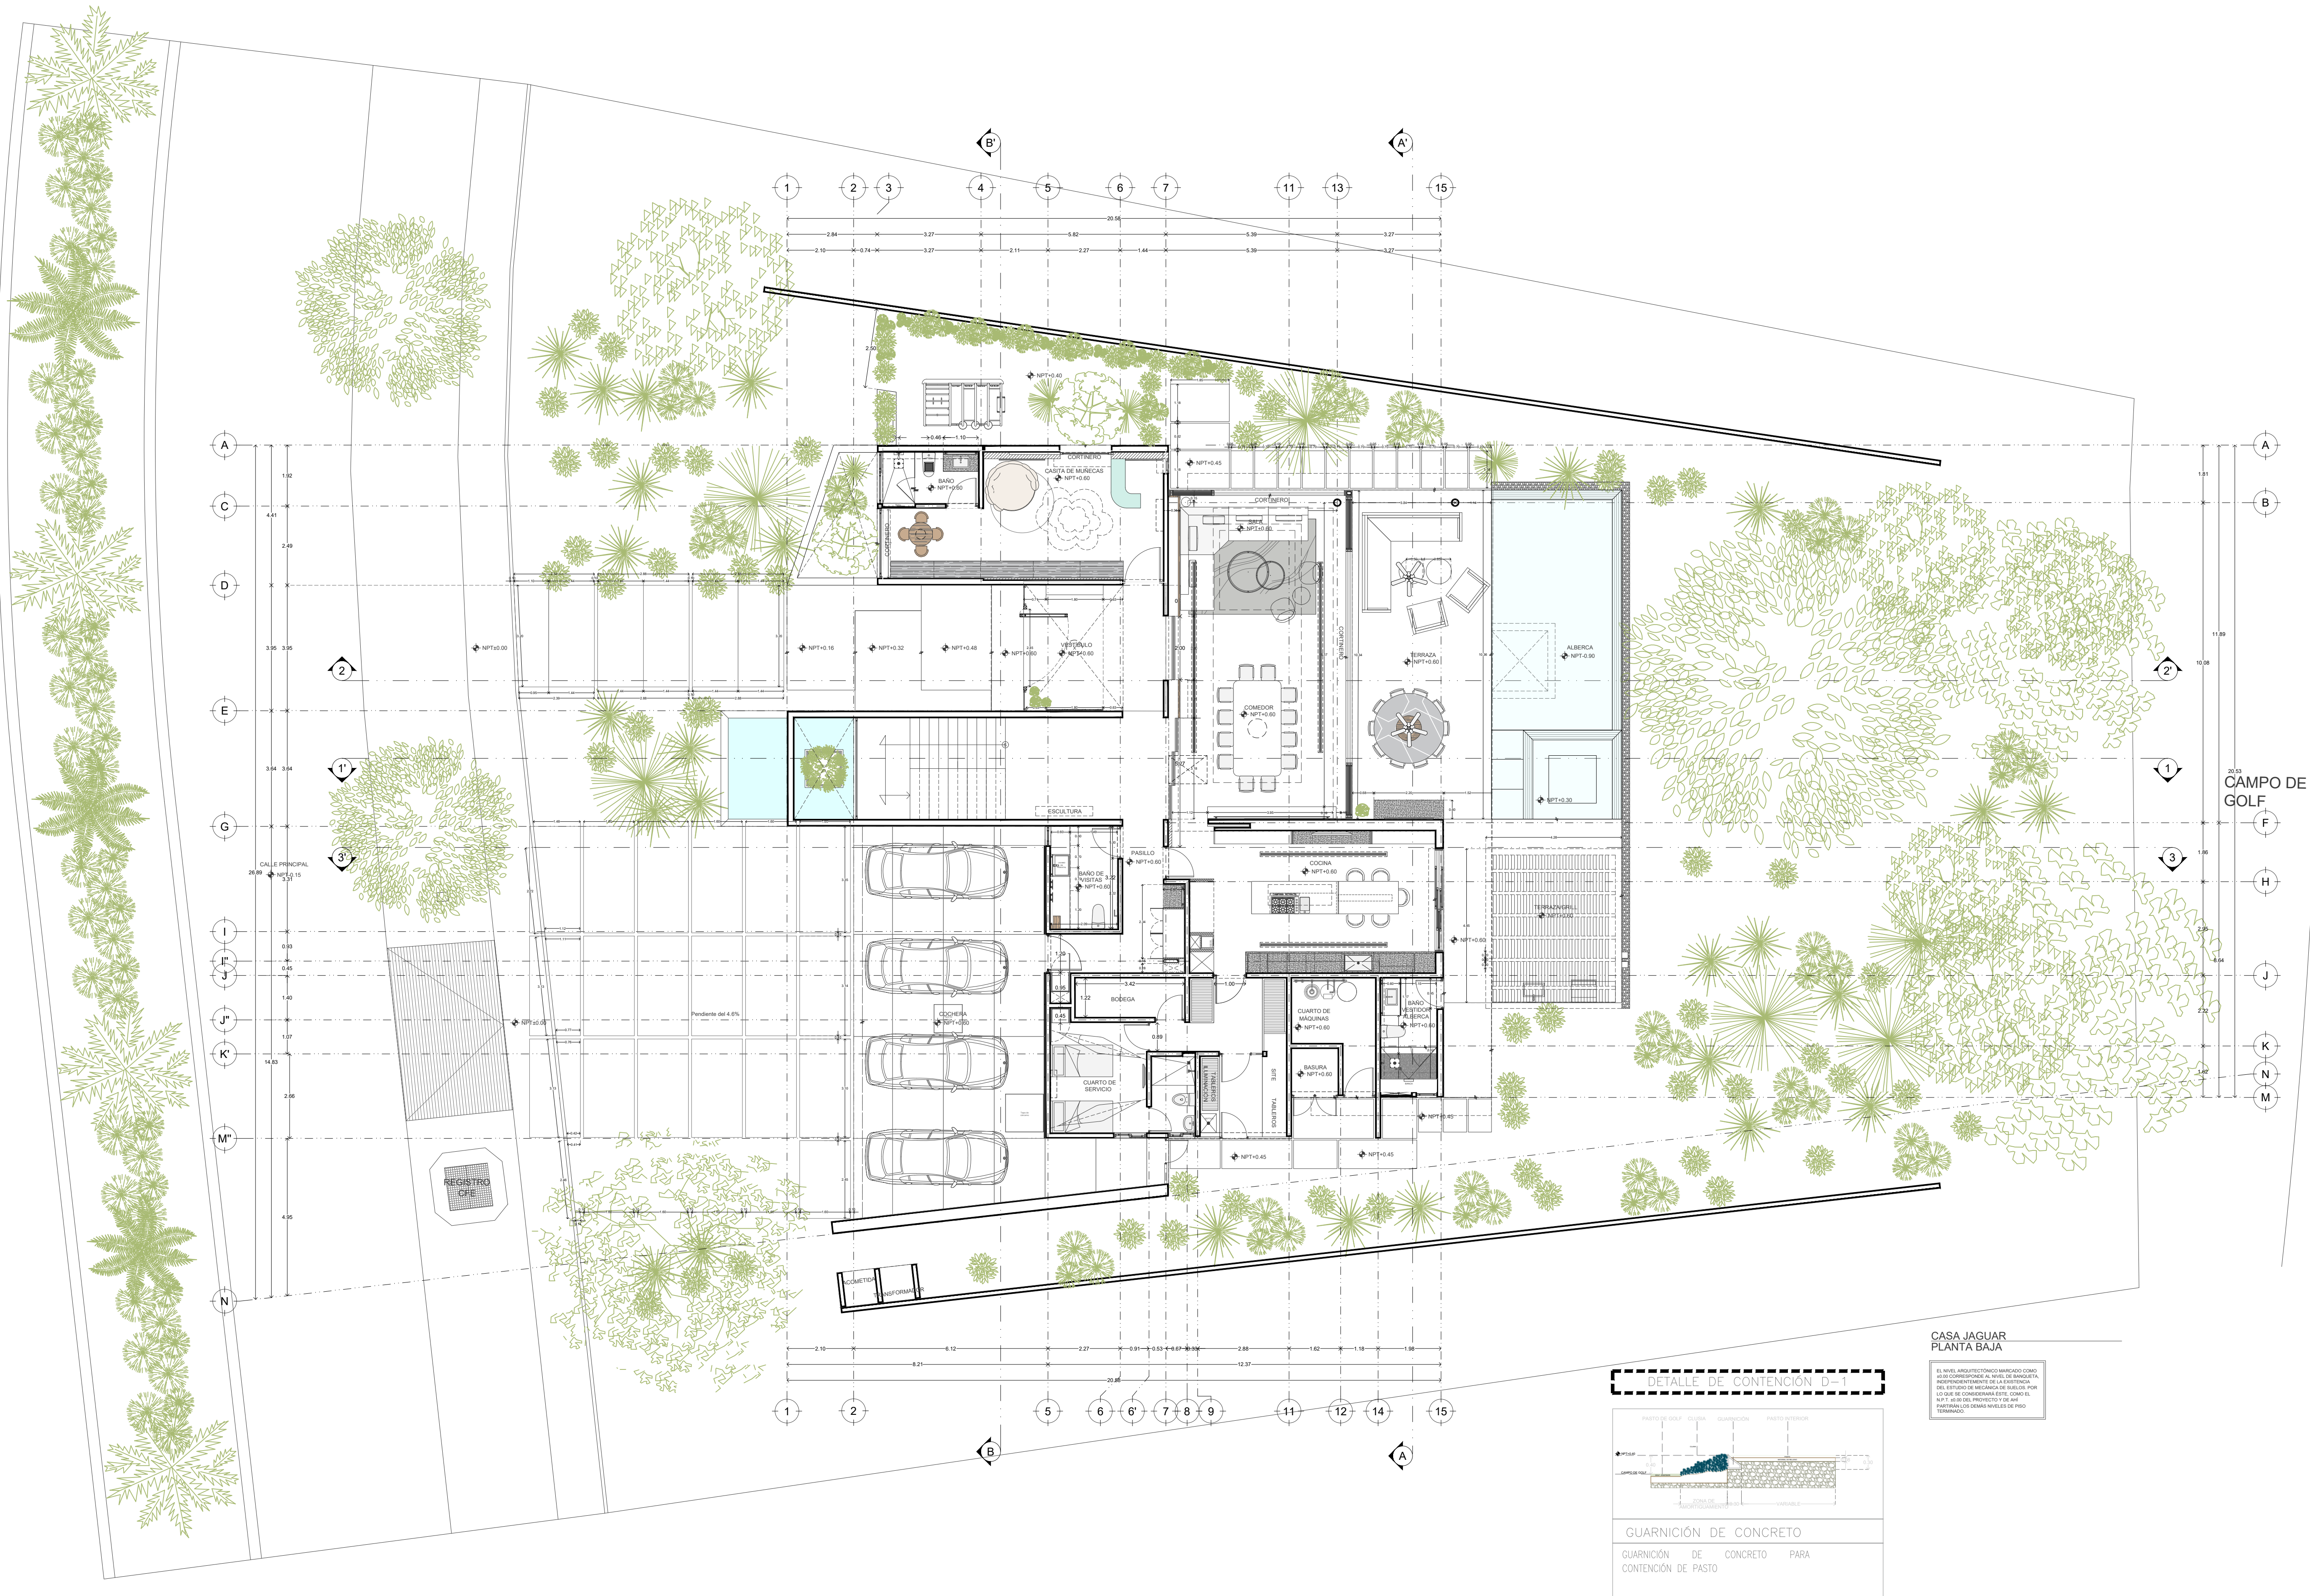

PROYECTO
CASA JAGUAR

PROPIETARIO
FAMILIA VIZCARRA SALAZAR

UBICACIÓN
YUCATÁN COUNTRY, MÉRIDA, YUC.1:100

CLAVE
ARQ - 01

ETAPA
EJECUTIVA


PLANO
PLANTA ARQUITECTÓNICA
PLANTA BAJA

ESCALA
METROS

ACOTACIÓN
METROS

FECHA
ABRIL 2024

LOCALIZACIÓN:

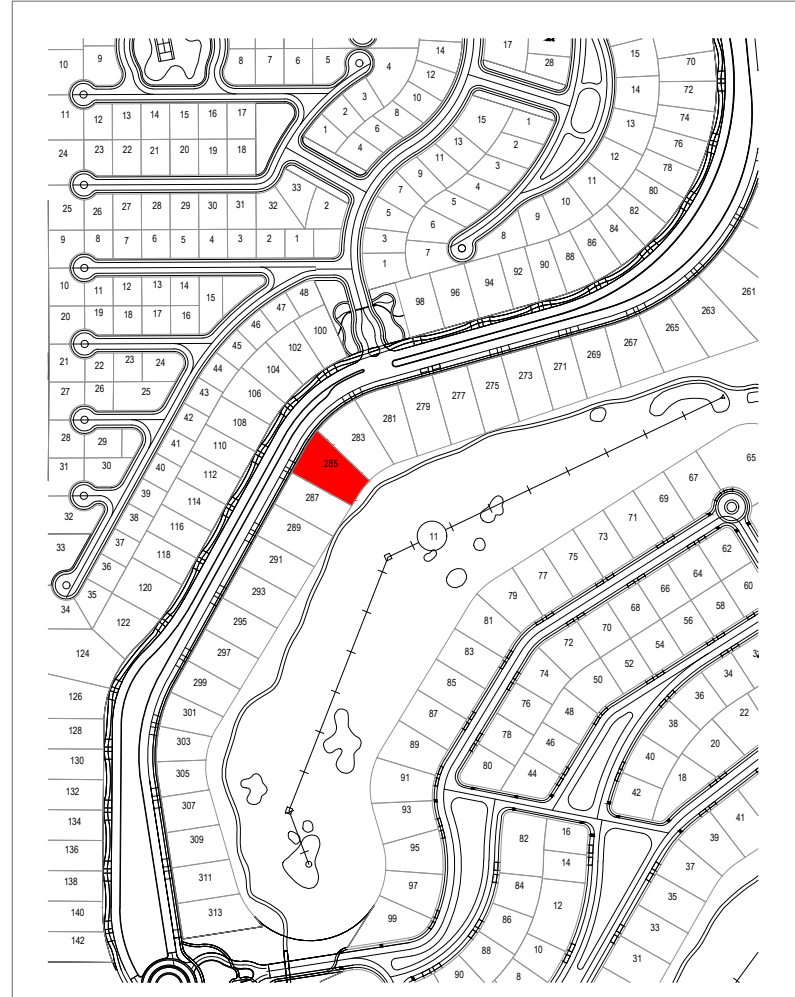

MASTER PLAN

SUPERFICIE DE TERRENO 1,358.28 m²

SUPERFICIE DE CONSTRUCCIÓN

PLANTA BAJA	405.90 m ²
PLANTA ALTA	353.16 m ²
PISCINA	46.15 m ²
ESPEJO DE AGUA	15.11 m ²
TERRAZA APERGOLADA	33.28 m ²
CONSTRUCCIÓN TOTAL	853.58 m ²

TERRAZA SIN TECHAR 54.77 m²
ÁREA VERDE (50.41%) 684.75 m²

ARKHAM
PROJECTS

®

DREAMS
IN PROCESS

DREAMSHAPER
MIN PENICHE CALAFELL / ARQ

DREAMCHASER
JORGE DUARTE TORRE / ARQ


COLABORACIÓN
ALEXANDRA MENDEZ VALENCIA / ARQ

ALAN OTAMENDI GONZÁLEZ / ARQ

ESTEBAN VÁZQUEZ / ARQ

© ARKHAM PROJECTS 2020
TODOS LOS DERECHOS RESERVADOS

El contenido de este plano y su información, únicamente podrá ser usado en el proyecto para el cual ha sido proyectado y no podrá ser reproducido total o parcialmente por medios mecánicos, electrónicos, fotográficos o cualquier otro, sin la previa autorización por escrito de Arkham Projects.

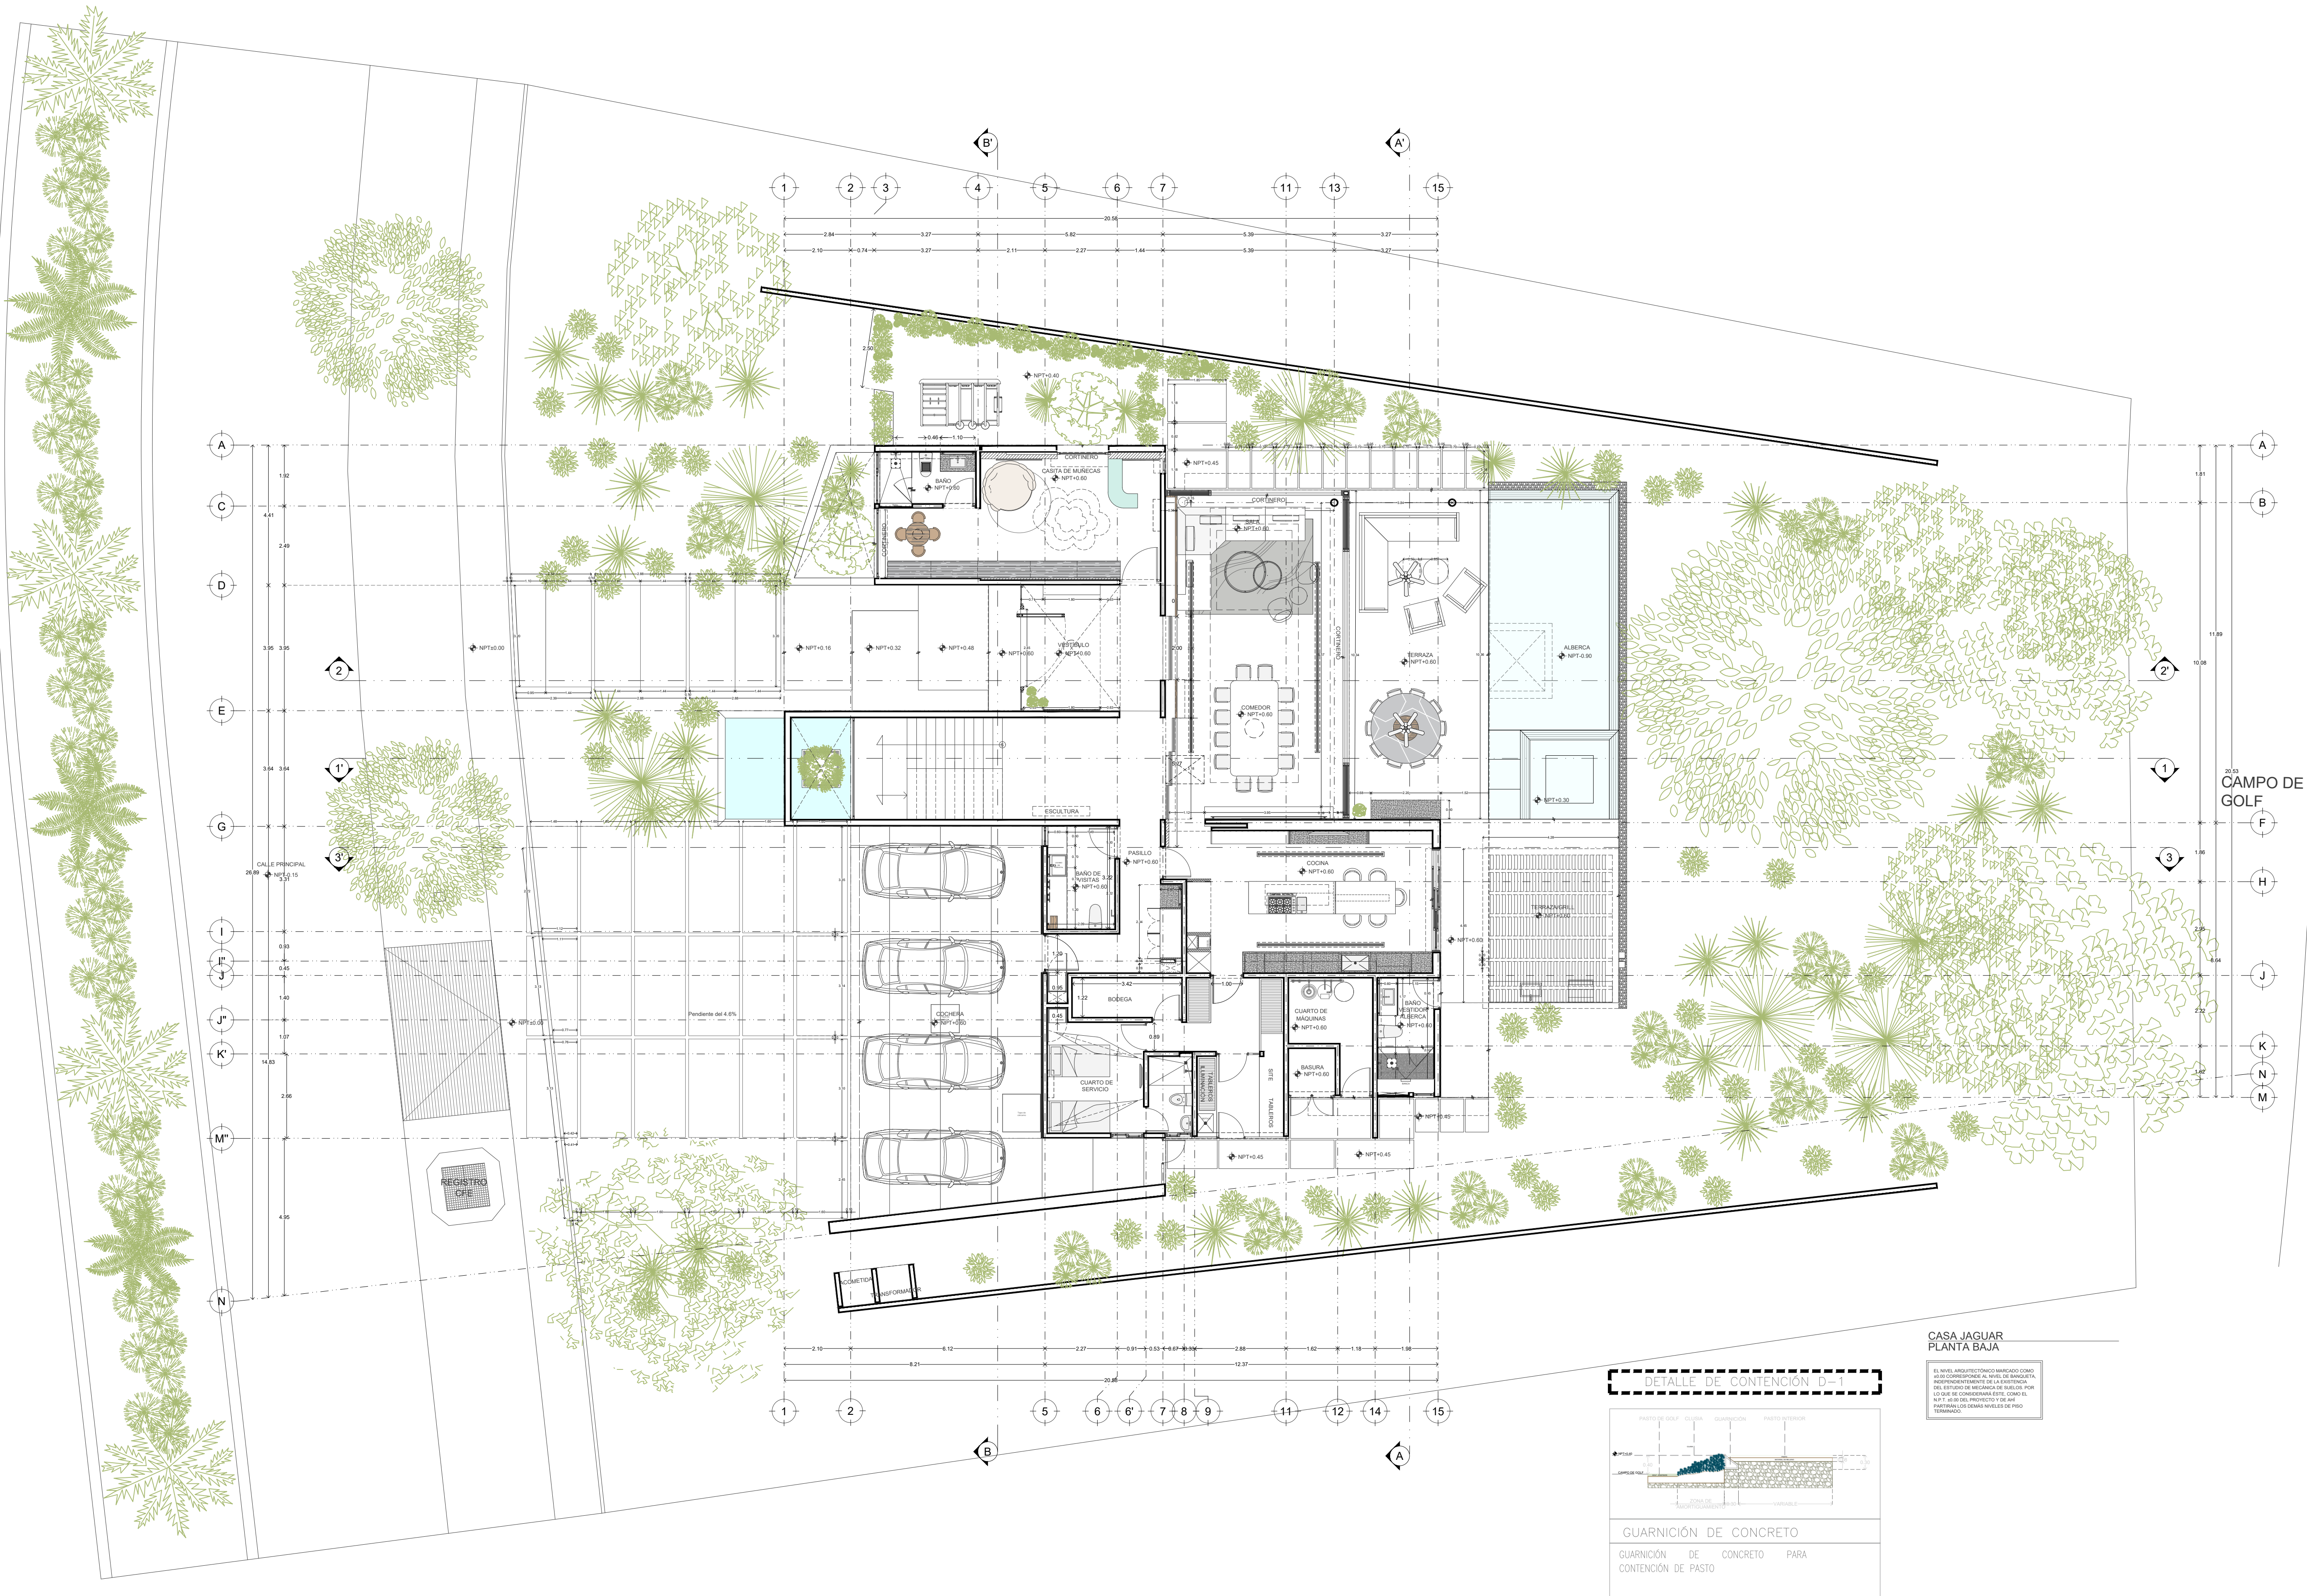

PROYECTO
CASA JAGUAR

PROPIETARIO
FAMILIA VIZCARRA SALAZAR

UBICACIÓN
YUCATÁN COUNTRY, MÉRIDA, YUC.1:100

CLAVE
ARQ - 02

ETAPA
EJECUTIVA


PLANO
PLANTA ARQUITECTÓNICA
PLANTA BAJA

ESCALA
METROS

ACOTACIÓN
METROS

FECHA
ABRIL 2024

LOCALIZACIÓN:

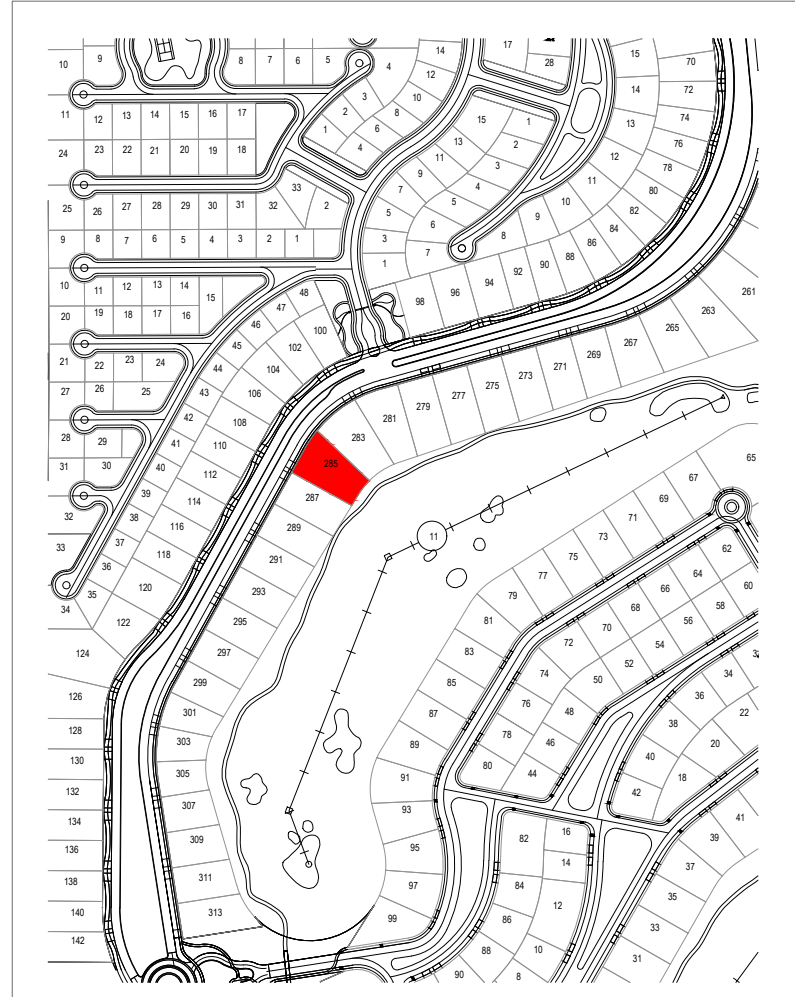

MASTER PLAN

SUPERFICIE DE TERRENO 1,358.28 m²

SUPERFICIE DE CONSTRUCCIÓN

PLANTA BAJA	405.90 m ²
PLANTA ALTA	353.16 m ²
PISCINA	46.15 m ²
ESPEJO DE AGUA	15.11 m ²
TERRAZA APERGOLADA	33.28 m ²
CONSTRUCCIÓN TOTAL	853.58 m ²

TERRAZA SIN TECHAR 54.77 m²
ÁREA VERDE (50.41%) 684.75 m²

ARKHAM
PROJECTS

®

DREAMS
IN PROCESS

DREAMSHAPER
MIN PENICHE CALAFELL / ARQ

DREAMCHASER
JORGE DUARTE TORRE / ARQ

COLABORACIÓN
ALEXANDRA MENDEZ VALENCIA / ARQ
ALAN OTAMENDI GONZÁLEZ / ARQ
ESTEBAN VÁZQUEZ / ARQ

© ARKHAM PROJECTS 2020
TODOS LOS DERECHOS RESERVADOS

El contenido de este plano y su información, únicamente podrá ser usado en el proyecto para el cual ha sido proyectado y no podrá ser reproducido total o parcialmente por medios mecánicos, electrónicos, fotográficos o cualquier otro, sin la previa autorización por escrito de Arkham Projects.



PROYECTO
CASA JAGUAR

PROPIETARIO
FAMILIA VIZCARRA SALAZAR

UBICACIÓN
YUCATÁN COUNTRY, MÉRIDA, YUC.1:100

CLAVE
ARQ - 03

ETAPA
EJECUTIVA


PLANO
PLANTA ARQUITECTÓNICA
PLANTA DE AZOTEA

ESCALA
METROS

ACOTACIÓN
METROS

FECHA
ABRIL 2024

LOCALIZACIÓN:

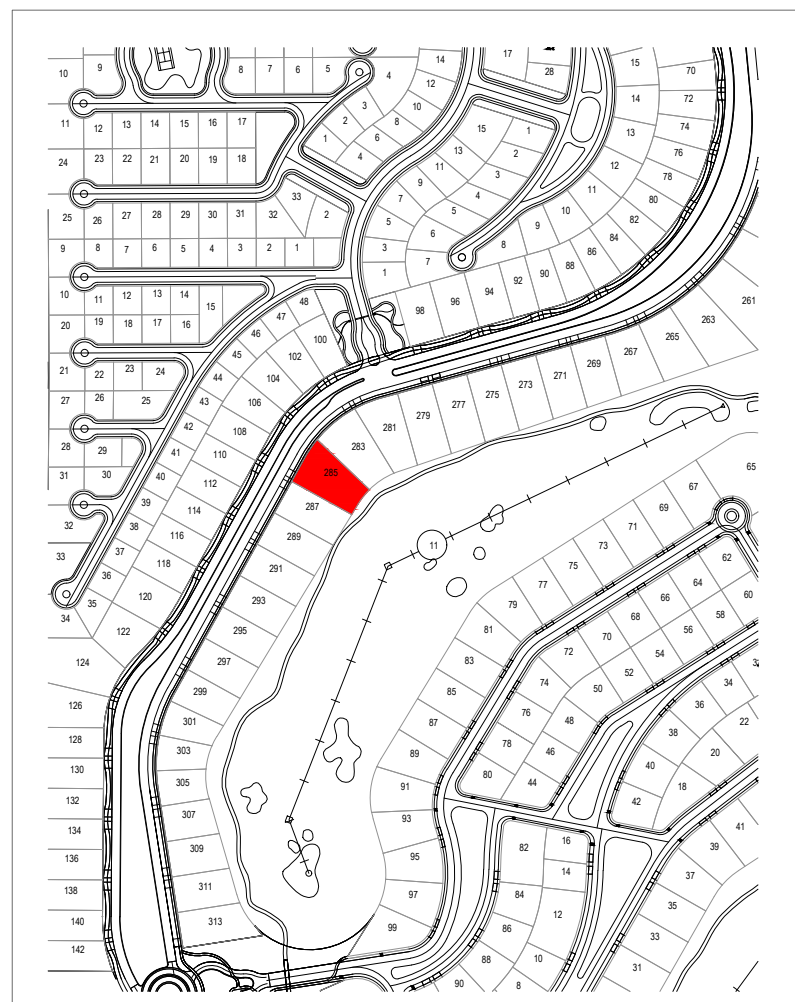

MASTER PLAN

SUPERFICIE DE TERRENO 1,358.28 m2

SUPERFICIE DE CONSTRUCCIÓN

PLANTA BAJA	405.90 m2
PLANTA ALTA	353.16 m2
PISCINA	46.15 m2
ESPEJO DE AGUA	15.11 m2
TERRAZA APERGOLADA	33.26 m2
CONSTRUCCIÓN TOTAL	853.58 m2

TERRAZA SIN TECHAR 54.77 m2
ÁREA VERDE (50.41%) 684.75 m2

ARKHAM
PROJECTS

DREAMS
IN PROCESS


DREAMSHAPER
MIN PENICHE CALAFELL / ARQ

DREAMCHASER
JORGE DUARTE TORRE / ARQ

COLABORACIÓN
ALEXANDRA MENDEZ VALENCIA / ARQ
ALAN OTAMENDI GONZÁLEZ / ARQ
ESTEBAN VÁZQUEZ / ARQ

© ARKHAM PROJECTS 2020
TODOS LOS DERECHOS RESERVADOS

El contenido de este plano y su información, únicamente podrá ser usado en el proyecto para el cual ha sido proyectado y no podrá ser reproducido total o parcialmente por medios mecánicos, electrónicos, fotográficos o cualquier otro, sin la previa autorización por escrito de Arkham Projects.

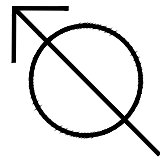

PROYECTO
CASA JAGUAR

PROPIETARIO
FAMILIA VIZCARRA SALAZAR

UBICACIÓN
YUCATÁN COUNTRY, MÉRIDA, YUC.1:100

CLAVE
ARQ - 04

ETAPA
EJECUTIVA

PLANO


ESCALA
1:100

ACOTACIÓN
METROS

FECHA
ABRIL 2024

FACHADAS ARQUITECTÓNICAS

LOCALIZACIÓN:

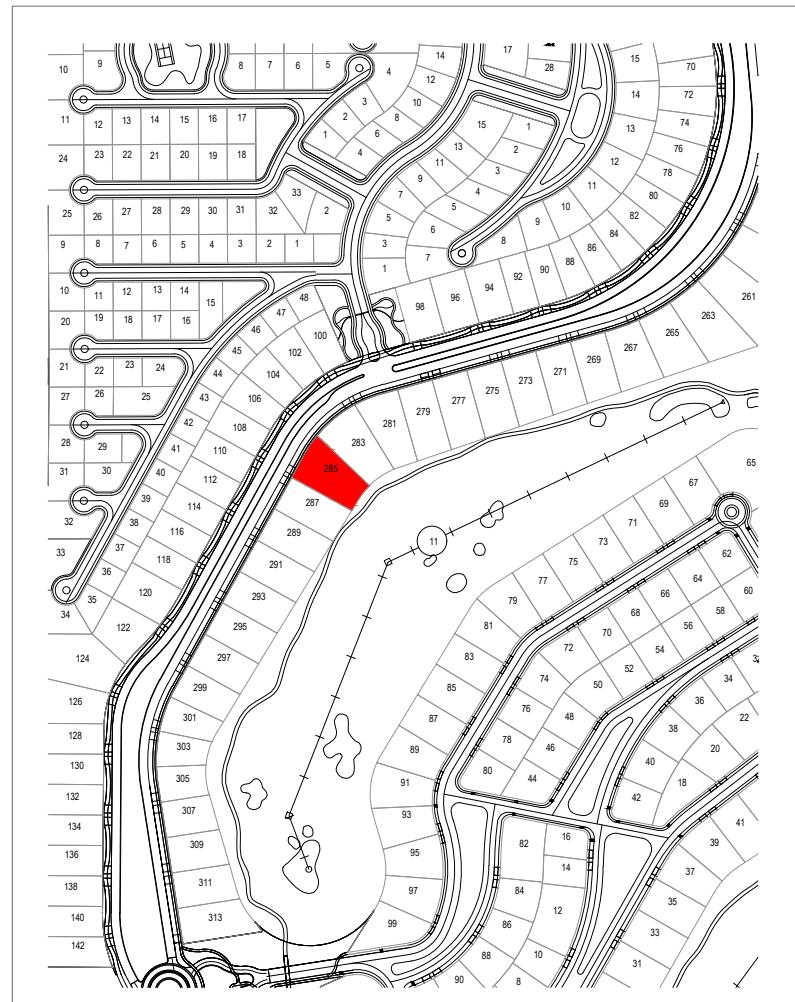

MASTER PLAN

SUPERFICIE DE TERRENO	1,358.28 m2
-----------------------	-------------

SUPERFICIE DE CONSTRUCCIÓN	
PLANTA BAJA	405.90 m2
PLANTA ALTA	353.16 m2
PISCINA	46.15 m2
ESPEJO DE AGUA	15.11 m2
TERRAZA APERGOLADA	33.26 m2
CONSTRUCCIÓN TOTAL	853.58 m2

TERRAZA SIN TECHAR	54.77 m2
ÁREA VERDE (50.41%)	684.75 m2

**ARKHAM
PROJECTS**

**DREAMS
IN PROCESS**


DREAMSHAPER
MIN PENICHE CALAFELL / ARQ

DREAMCHASER
JORGE DUARTE TORRE / ARQ


COLABORACIÓN
ALEXANDRA MENDEZ VALENCIA / ARQ
ALAN OTAMENDI GONZÁLEZ / ARQ
ESTEBAN VÁZQUEZ / ARQ

© ARKHAM PROJECTS 2020
TODOS LOS DERECHOS RESERVADOS


El contenido de este plano y su información, únicamente podrá ser usado en el proyecto para el cual ha sido proyectado y no podrá ser reproducido total o parcialmente por medios mecánicos, electrónicos, fotográficos o cualquier otro, sin la previa autorización por escrito de Arkham Projects.

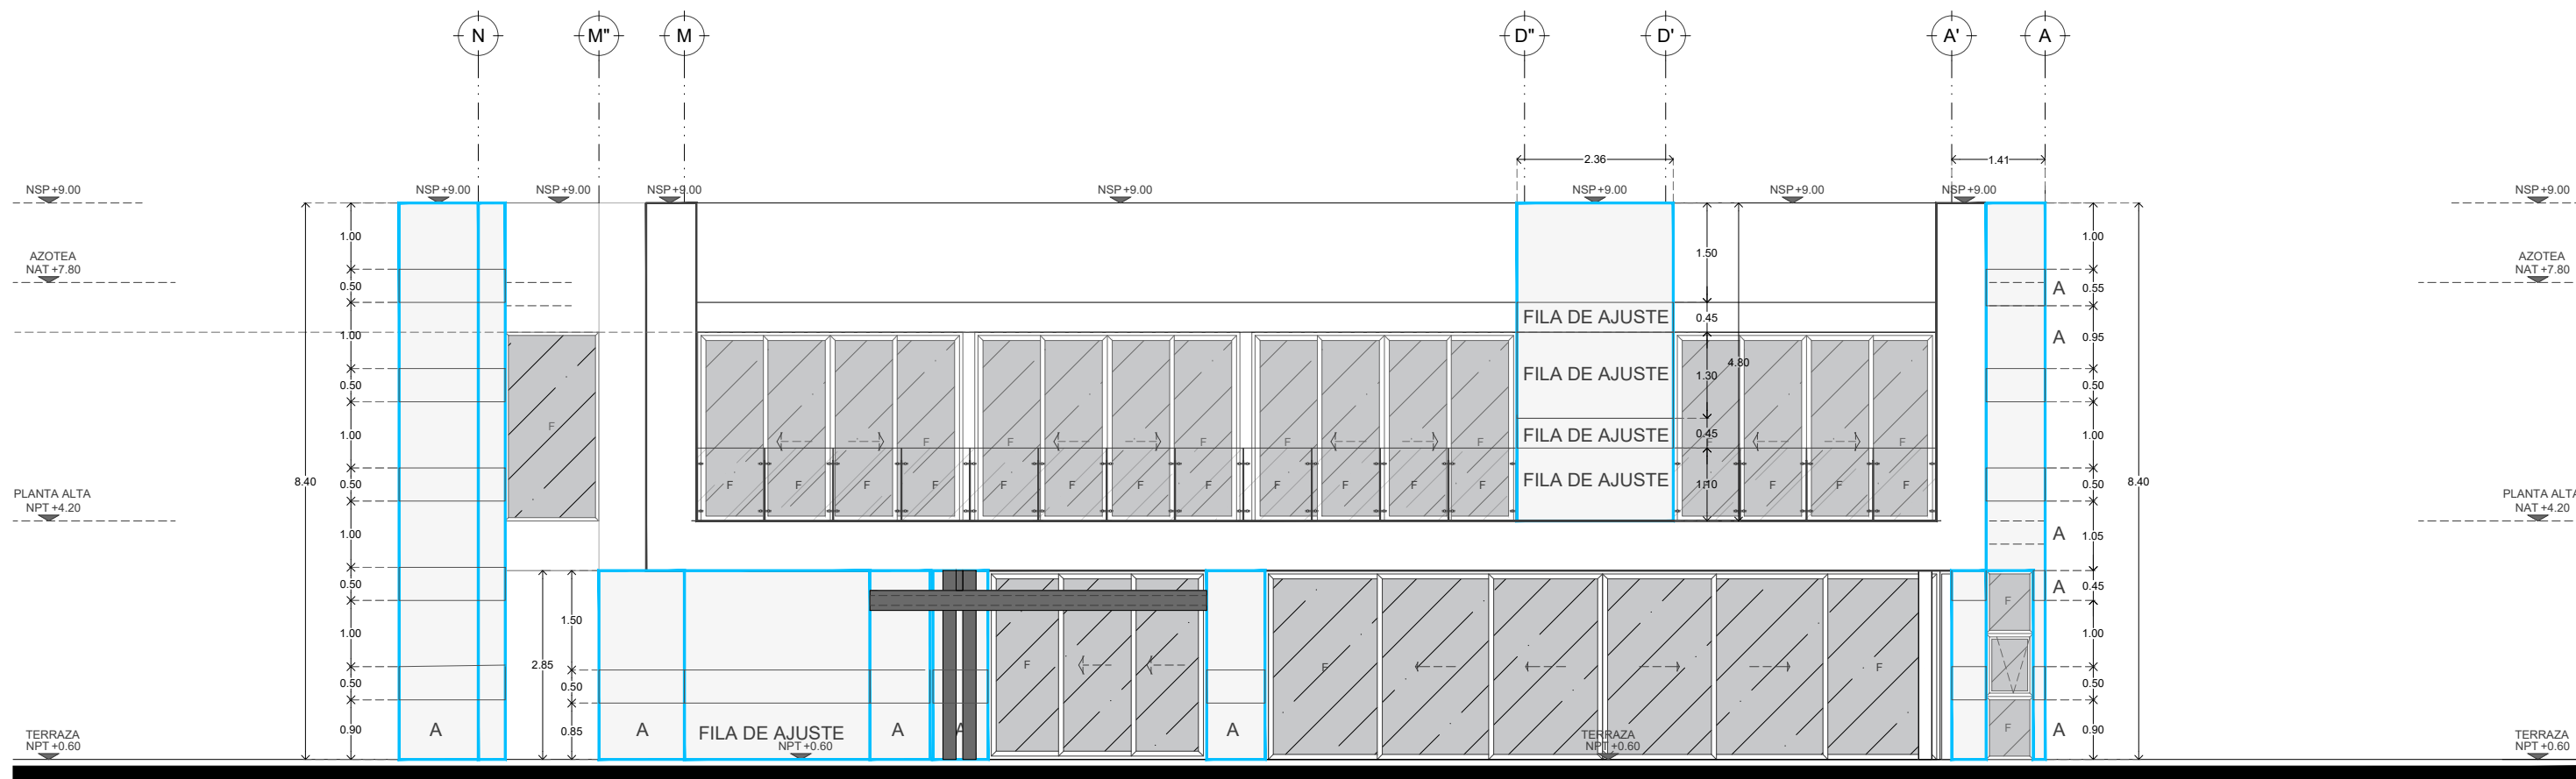


CASA JAGUAR
FACHADA SURESTE METROS

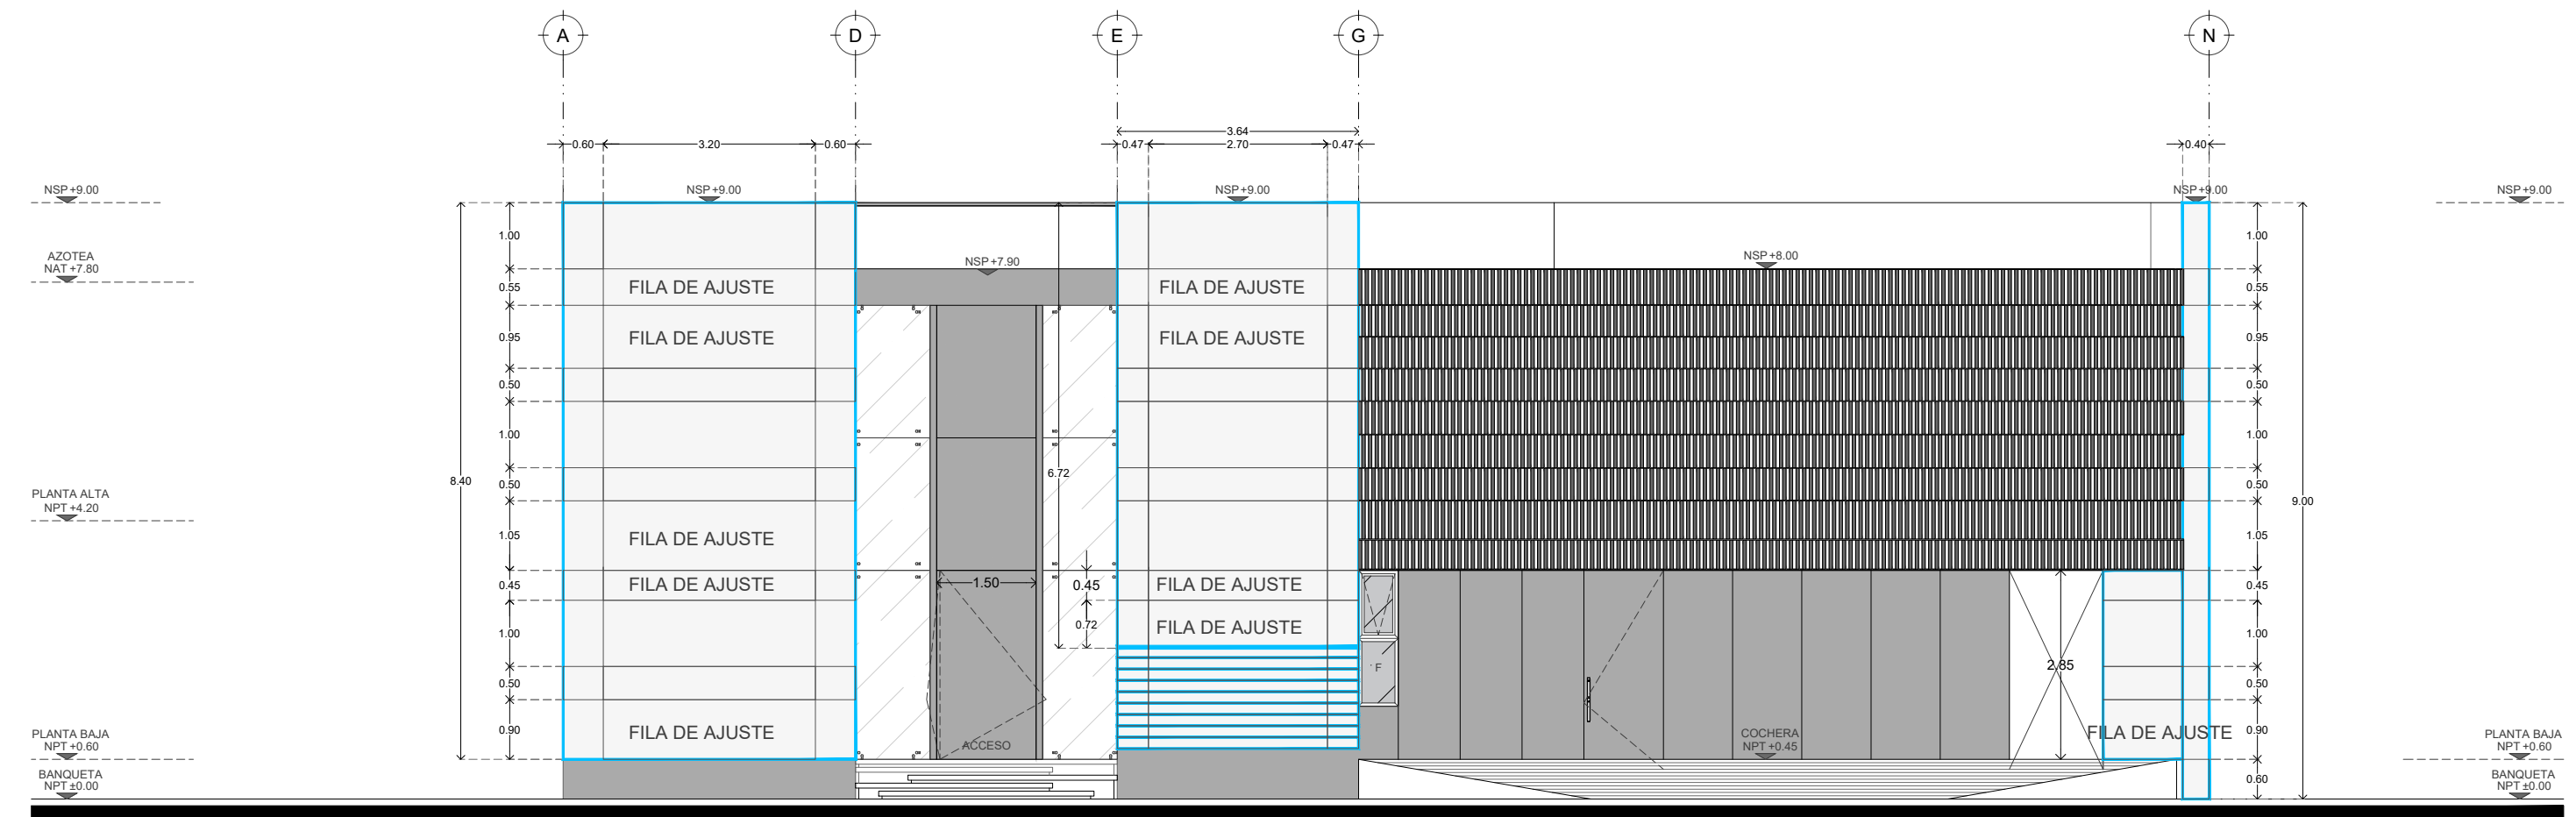


CASA JAGUAR
FACHADA NOROESTE METROS

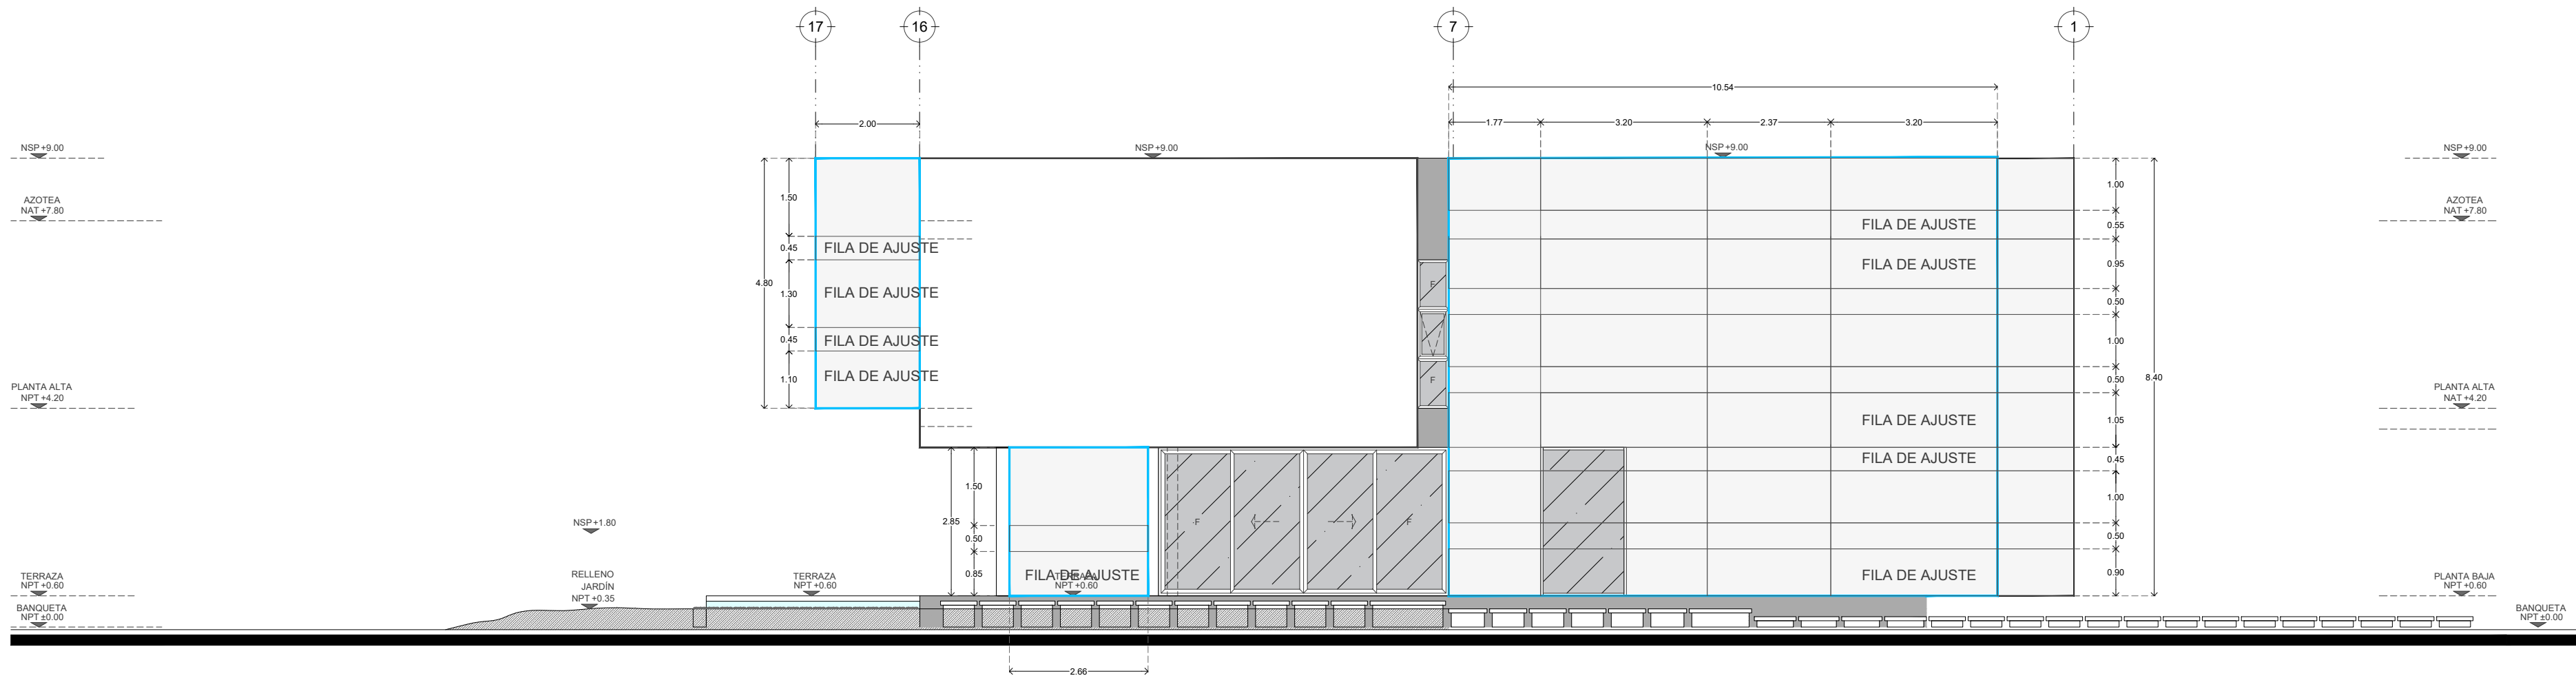

CASA JAGUAR
FACHADA NORESTE METROS

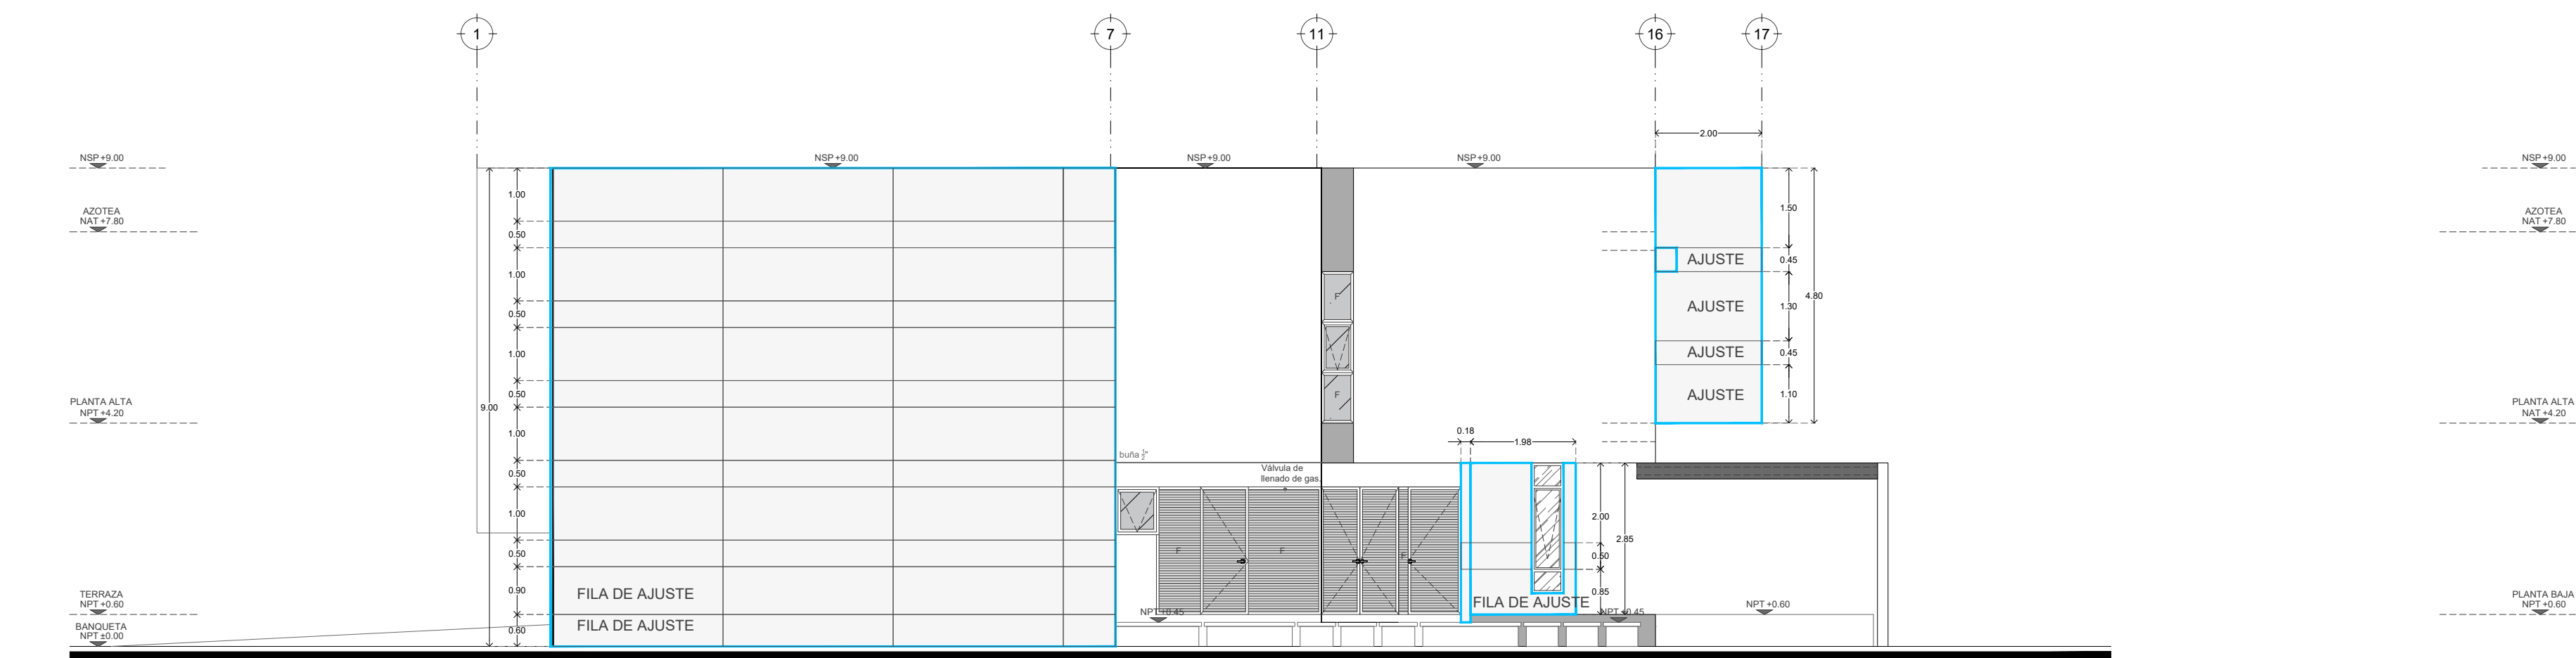

CASA JAGUAR
FACHADA SUROESTE METROS

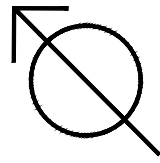

PROYECTO
CASA JAGUAR

PROPIETARIO
FAMILIA VIZCARRA SALAZAR

UBICACIÓN
YUCATÁN COUNTRY, MÉRIDA, YUC.1:100

CLAVE
ARQ - 05

ETAPA
EJECUTIVA

PLANO


ESCALA
YUCATÁN COUNTRY, MÉRIDA, YUC.1:100

ACOTACIÓN
METROS

FECHA
ABRIL 2024

CORTES ARQUITECTÓNICOS 1-3

LOCALIZACIÓN:

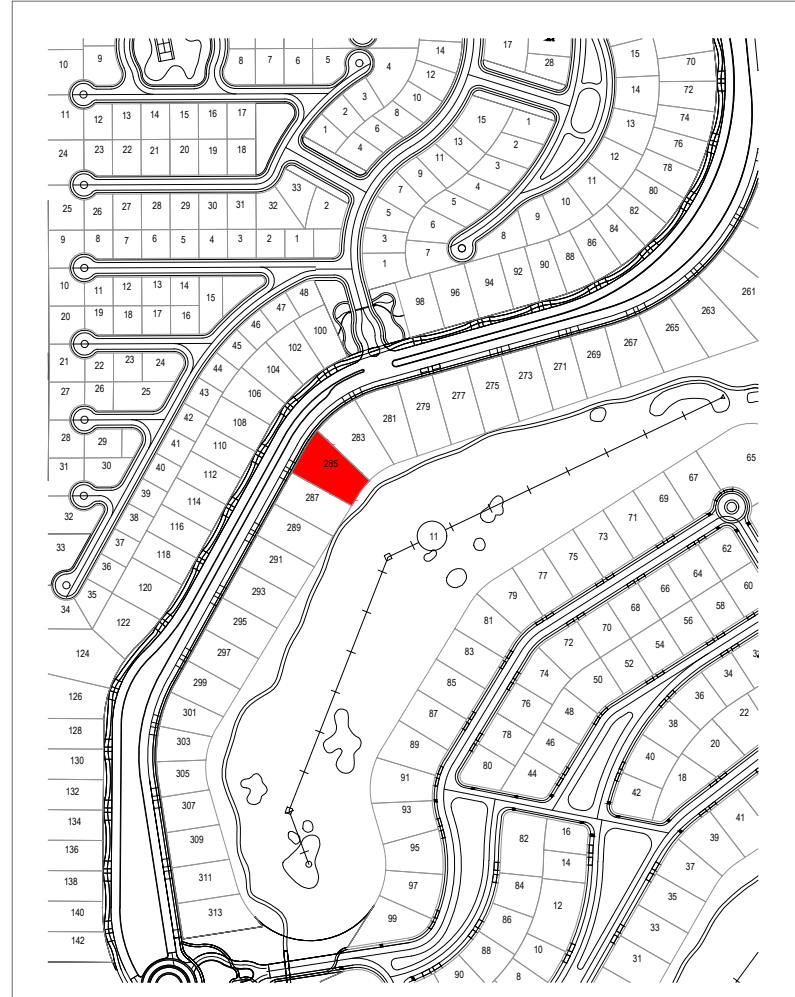

MASTER PLAN

SUPERFICIE DE TERRENO	1,358.28 m2
-----------------------	-------------

SUPERFICIE DE CONSTRUCCIÓN	
PLANTA BAJA	405.90 m2
PLANTA ALTA	353.16 m2
PISCINA	46.15 m2
ESPEJO DE AGUA	15.11 m2
TERRAZA APERGOLADA	33.26 m2
CONSTRUCCIÓN TOTAL	853.58 m2

TERRAZA SIN TECHAR	54.77 m2
ÁREA VERDE (50.41%)	684.75 m2


**ARKHAM
PROJECTS**

**DREAMS
IN PROCESS**

DREAMSHAPER
MIN PENICHE CALAFELL / ARQ




DREAMCHASER
JORGE DUARTE TORRE / ARQ



COLABORACIÓN
ALEXANDRA MENDEZ VALENCIA / ARQ
ALAN OTAMENDI GONZÁLEZ / ARQ
ESTEBAN VÁZQUEZ / ARQ

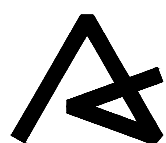

© ARKHAM PROJECTS 2020
TODOS LOS DERECHOS RESERVADOS

El contenido de este plano y su información, únicamente podrá ser usado en el proyecto para el cual ha sido proyectado y no podrá ser reproducido total o parcialmente por medios mecánicos, electrónicos, fotográficos o cualquier otro, sin la previa autorización por escrito de Arkham Projects.

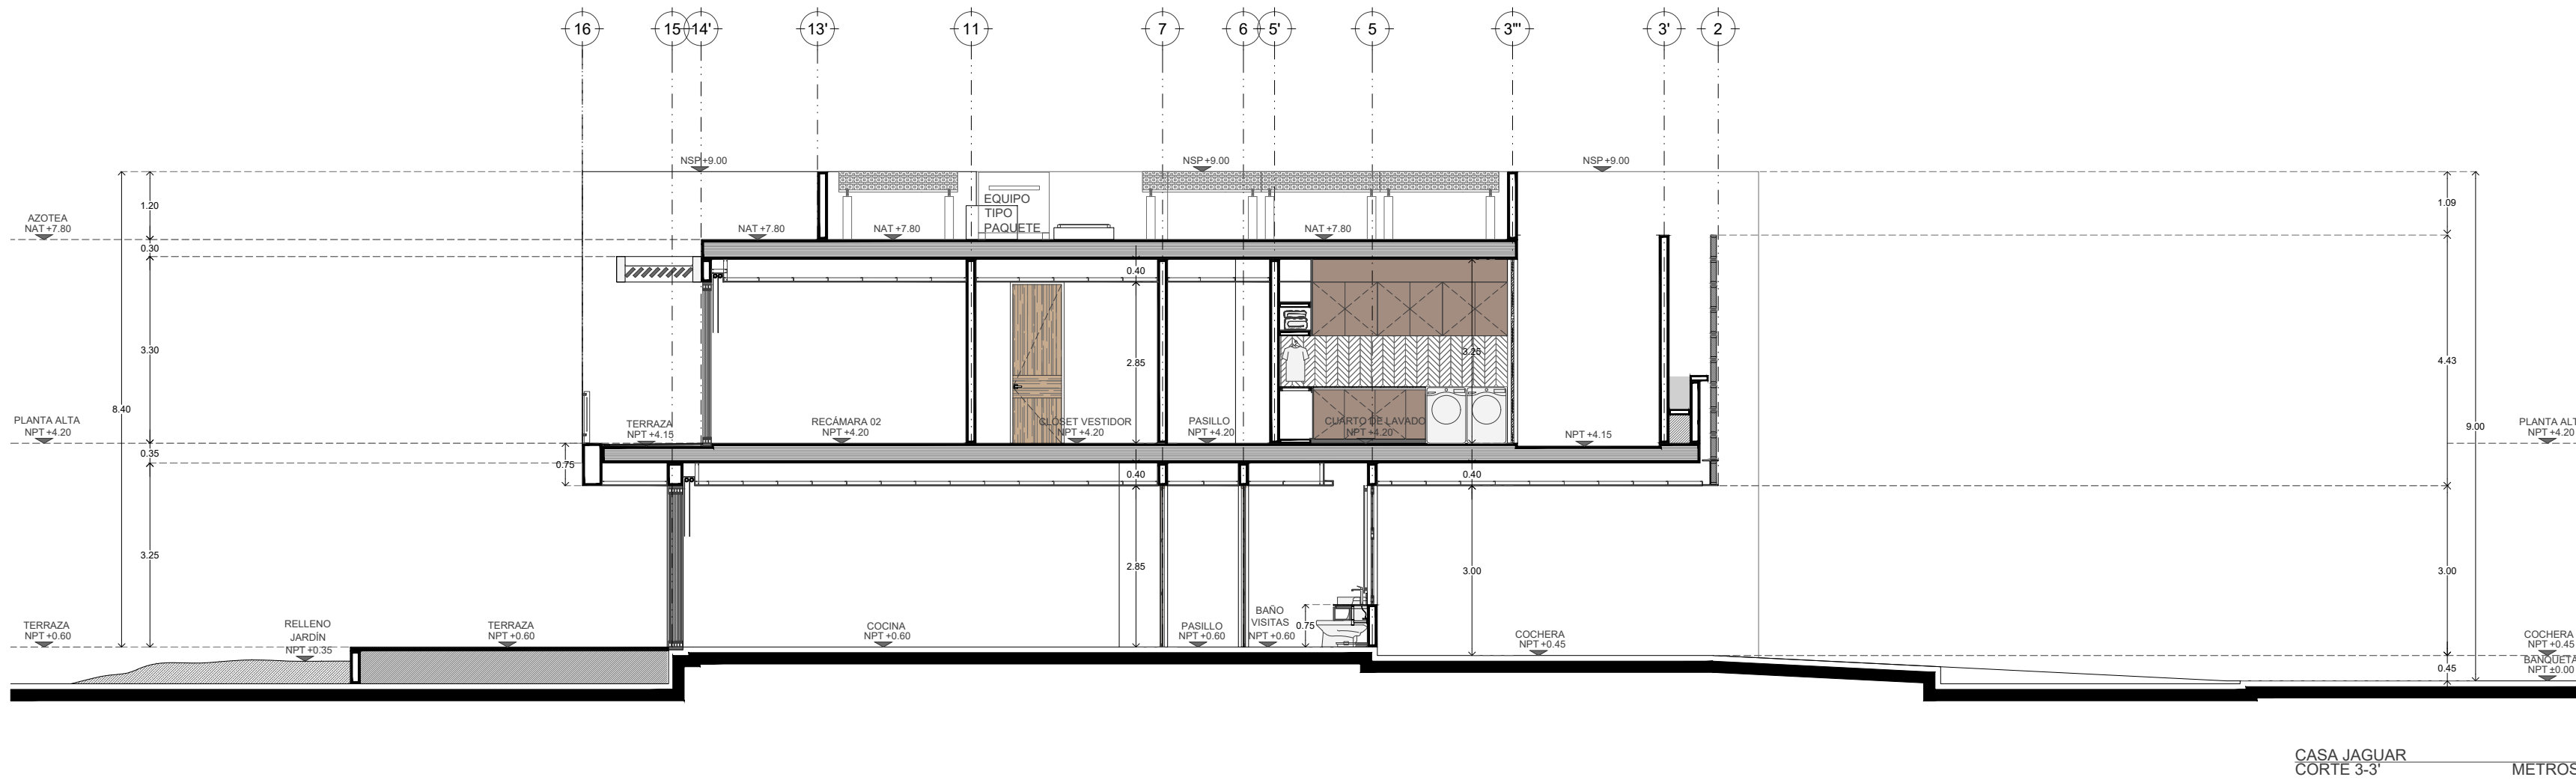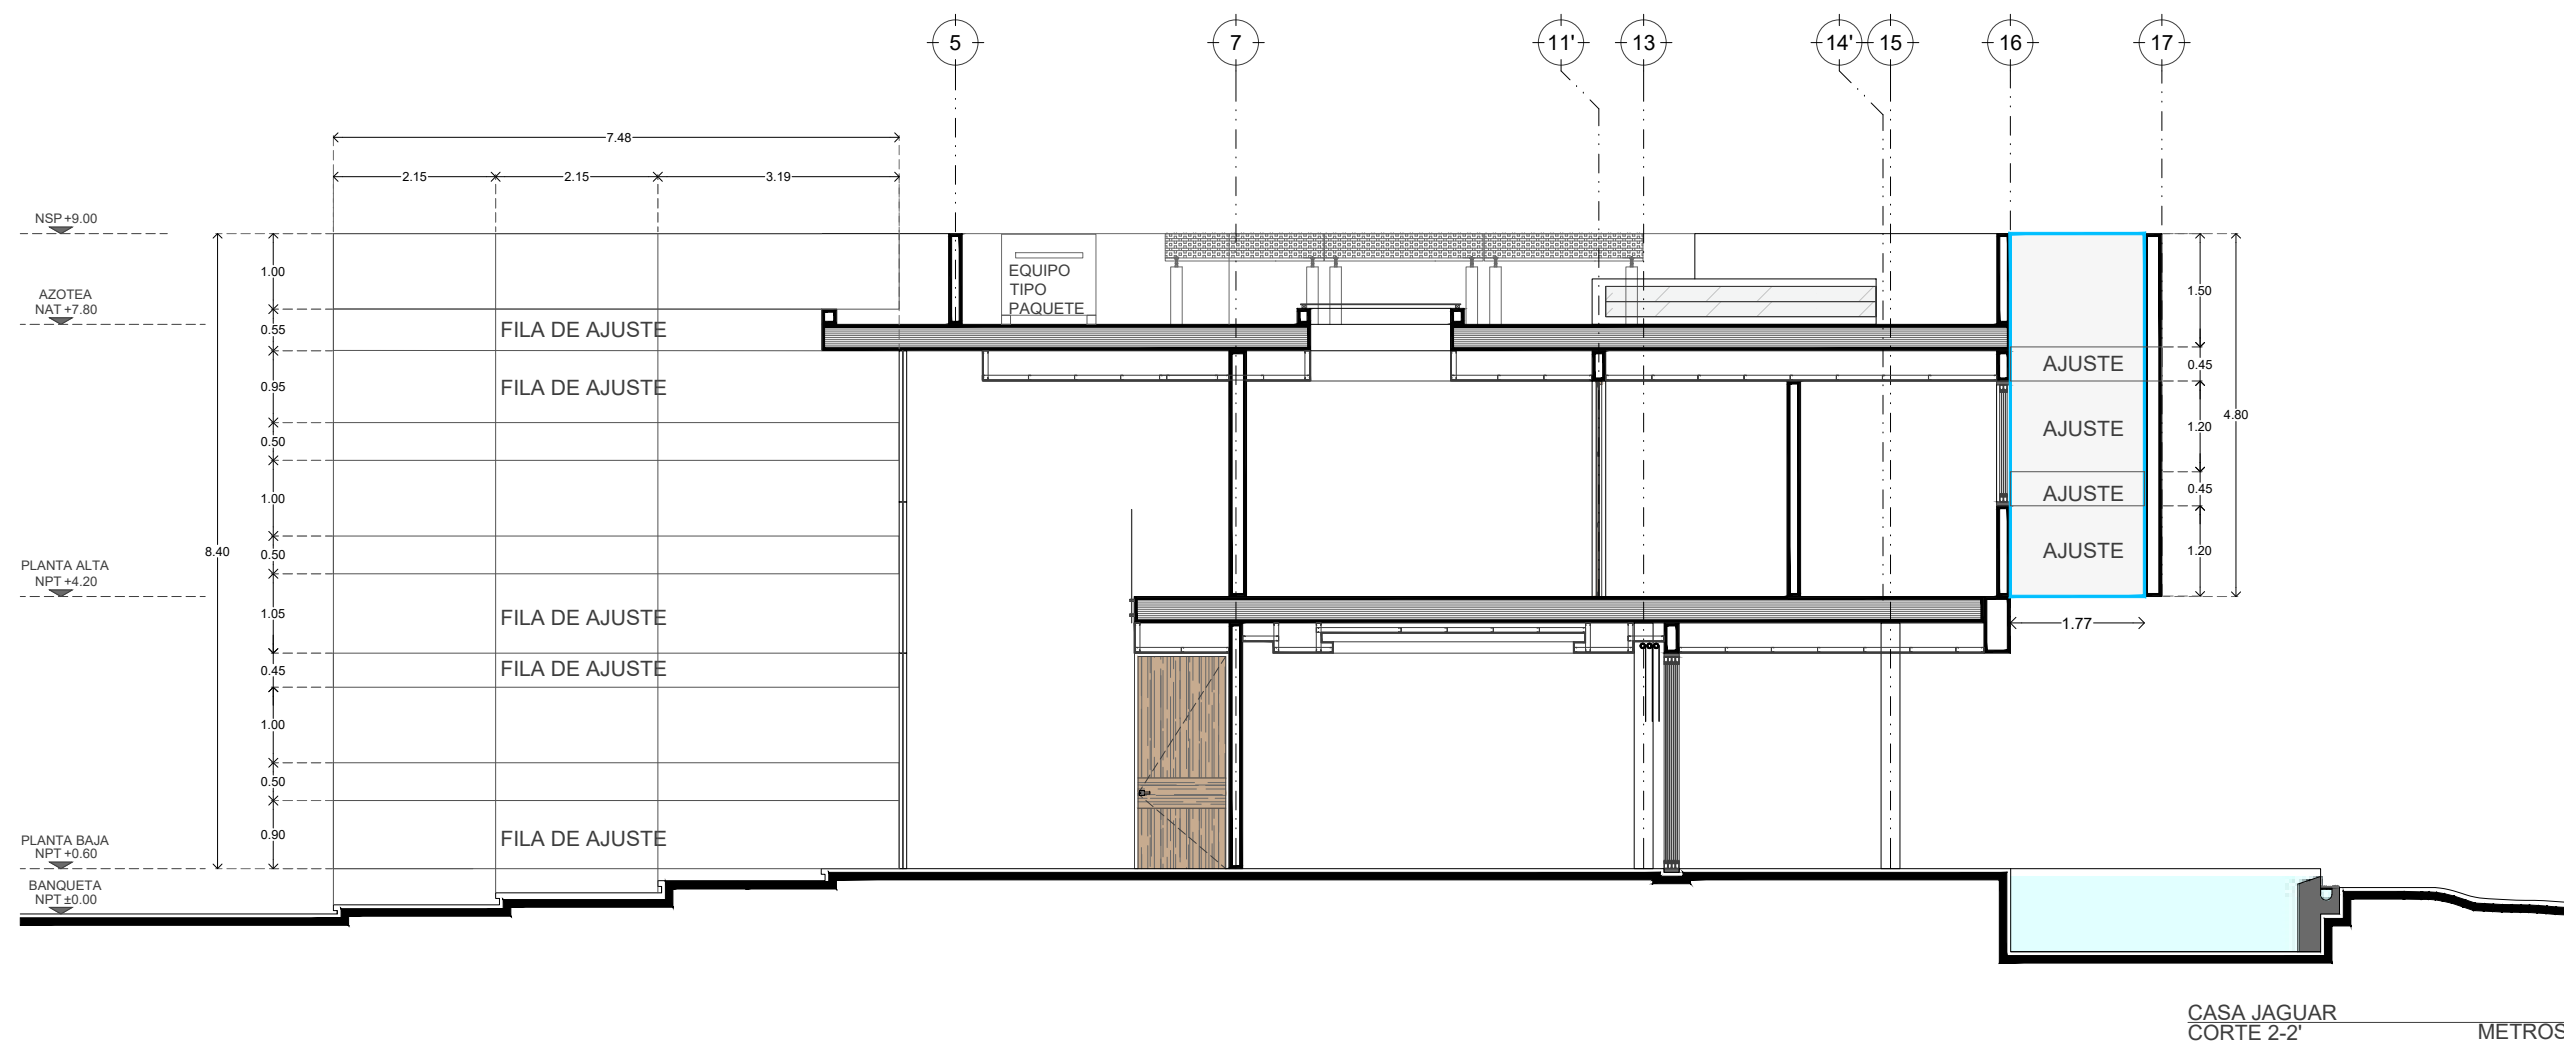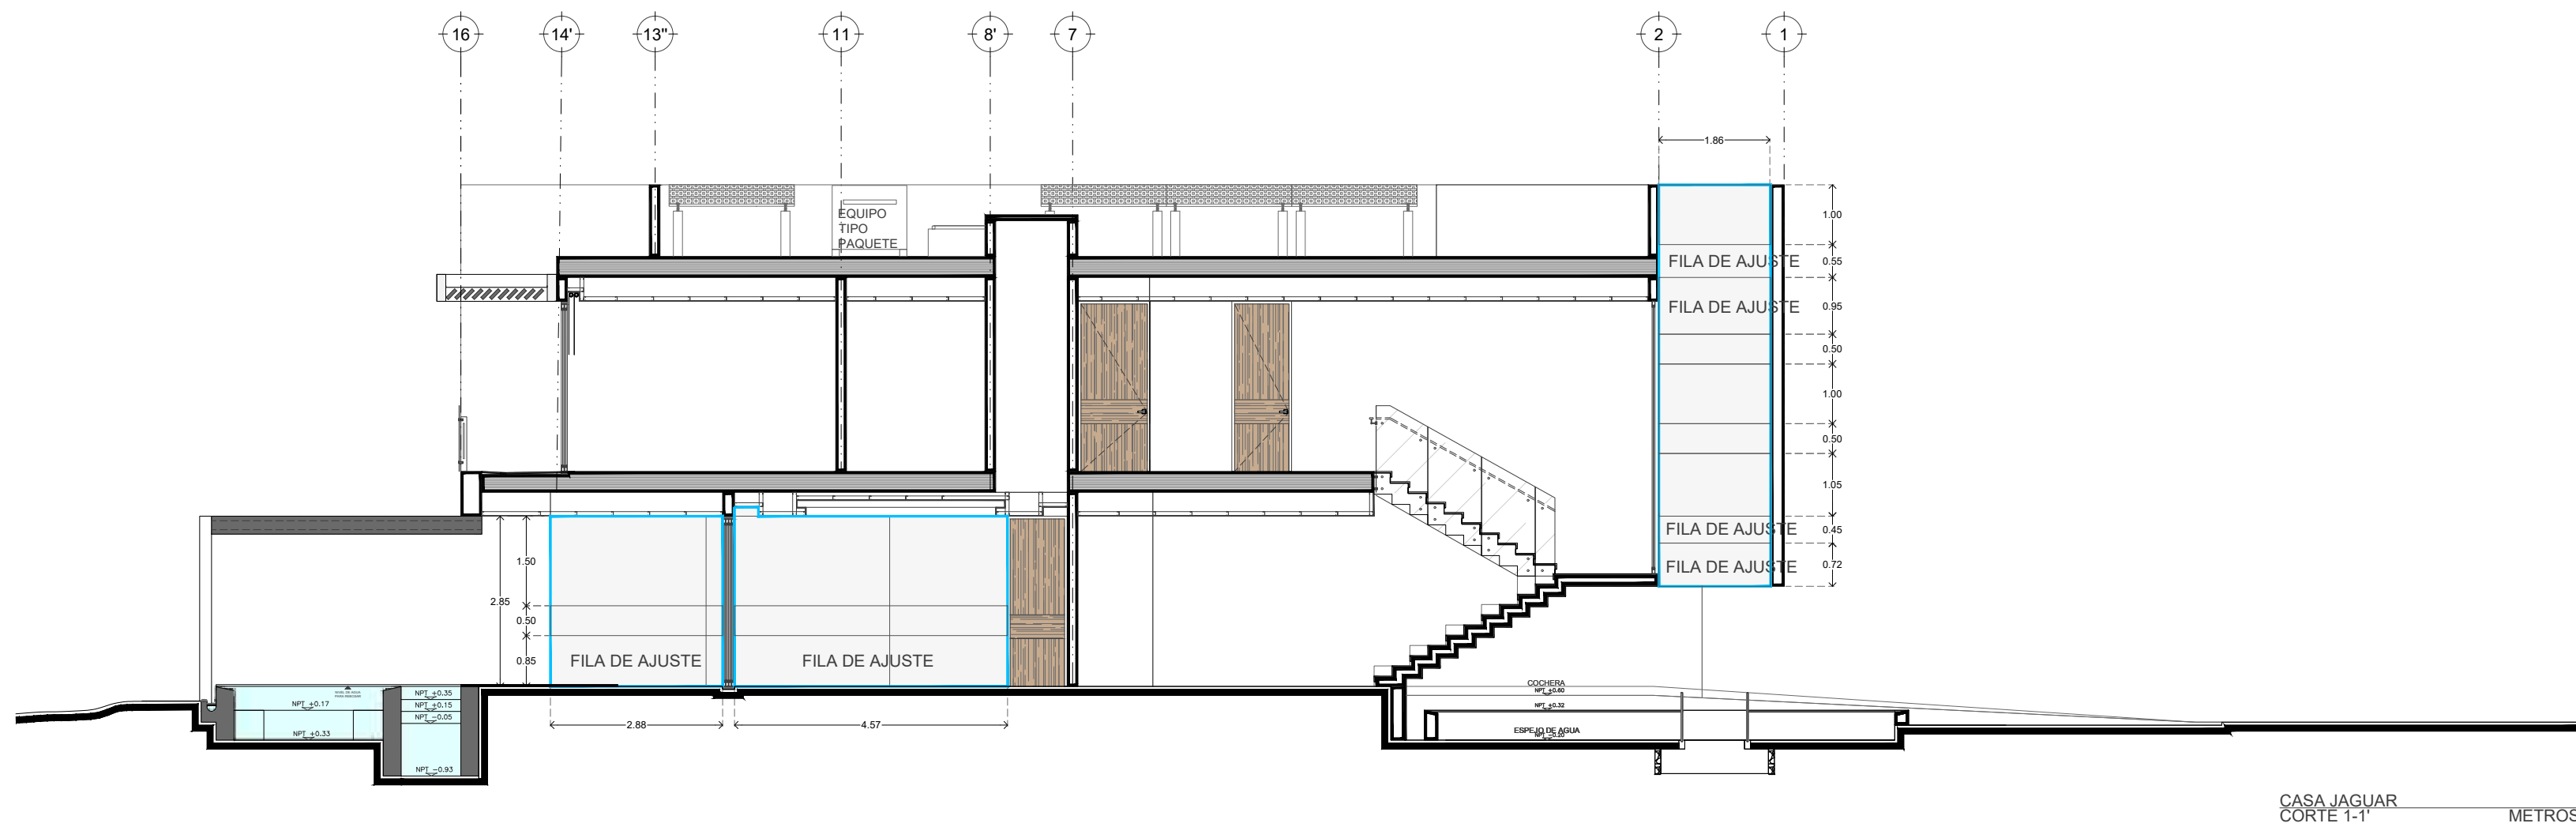

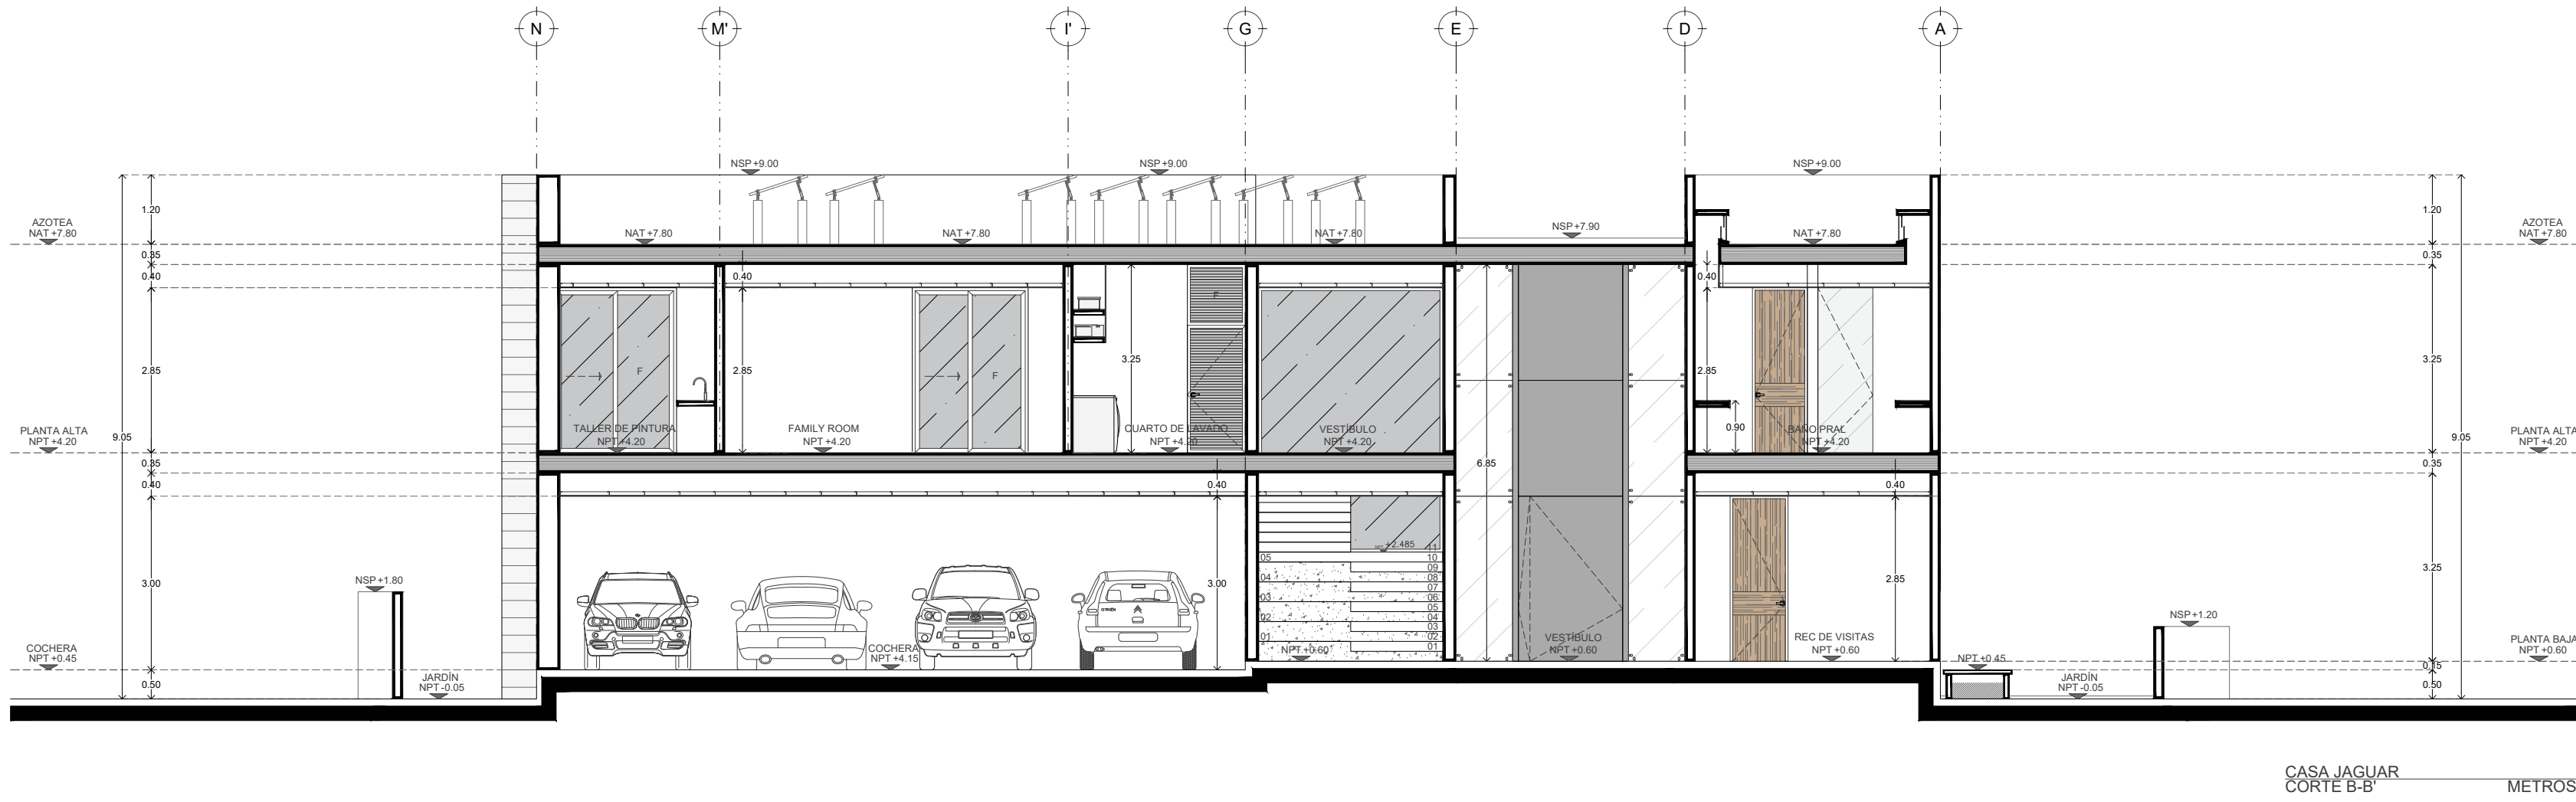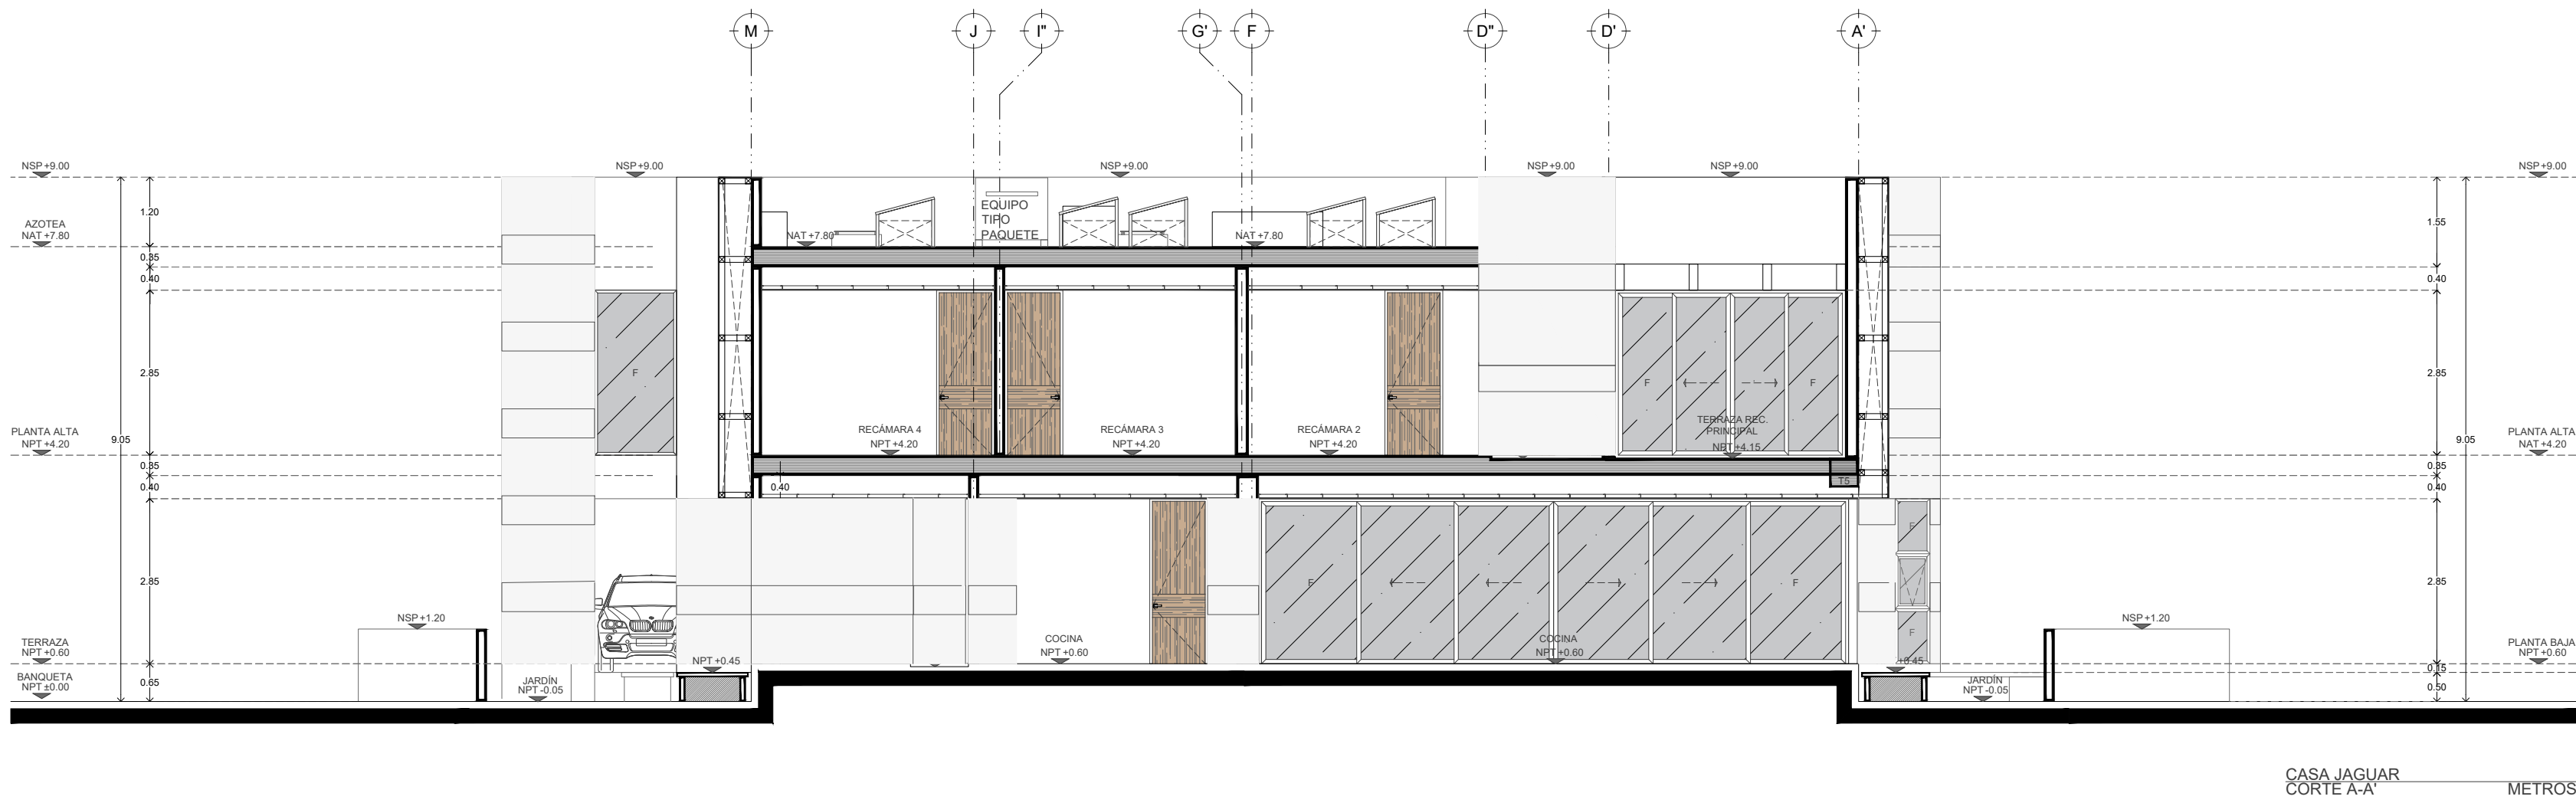

PROYECTO
CASA JAGUAR

PROPIETARIO
FAMILIA VIZCARRA SALAZAR

UBICACIÓN
YUCATÁN COUNTRY, MÉRIDA, YUC.1:100

CLAVE
ARQ - 06

ETAPA
EJECUTIVA

PLANO


ESCALA
YUCATÁN COUNTRY, MÉRIDA, YUC.1:100

ACOTACIÓN
METROS

FECHA
ABRIL 2024

CORTES ARQUITECTÓNICOS A - B

LOCALIZACIÓN:

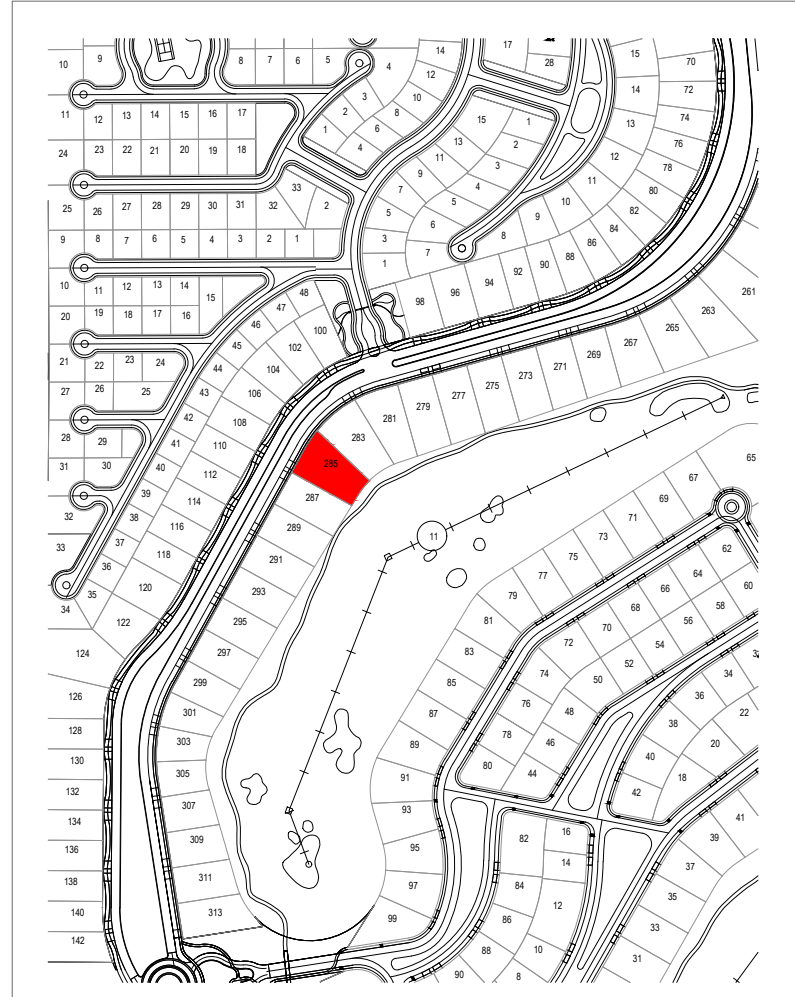

MASTER PLAN

SUPERFICIE DE TERRENO	1,358.28 m2
-----------------------	-------------

SUPERFICIE DE CONSTRUCCIÓN	
PLANTA BAJA	405.90 m2
PLANTA ALTA	353.16 m2
PISCINA	46.15 m2
ESPEJO DE AGUA	15.11 m2
TERRAZA APERGOLADA	33.26 m2
CONSTRUCCIÓN TOTAL	853.58 m2

TERRAZA SIN TECHAR	54.77 m2
ÁREA VERDE (50.41%)	684.75 m2

**ARKHAM
PROJECTS
®
DREAMS
IN PROCESS**


DREAMSHAPER
MIN PENICHE CALAFELL / ARQ

DREAMCHASER
JORGE DUARTE TORRE / ARQ

COLABORACIÓN
ALEXANDRA MENDEZ VALENCIA / ARQ
ALAN OTAMENDI GONZÁLEZ / ARQ
ESTEBAN VÁZQUEZ / ARQ

**ARKHAM
PROJECTS
®
DREAMS
IN PROCESS**
© ARKHAM PROJECTS 2020
TODOS LOS DERECHOS RESERVADOS

El contenido de este plano y su información, únicamente podrá ser usado en el proyecto para el cual ha sido proyectado y no podrá ser reproducido total o parcialmente por medios mecánicos, electrónicos, fotográficos o cualquier otro, sin la previa autorización por escrito de Arkham Projects.

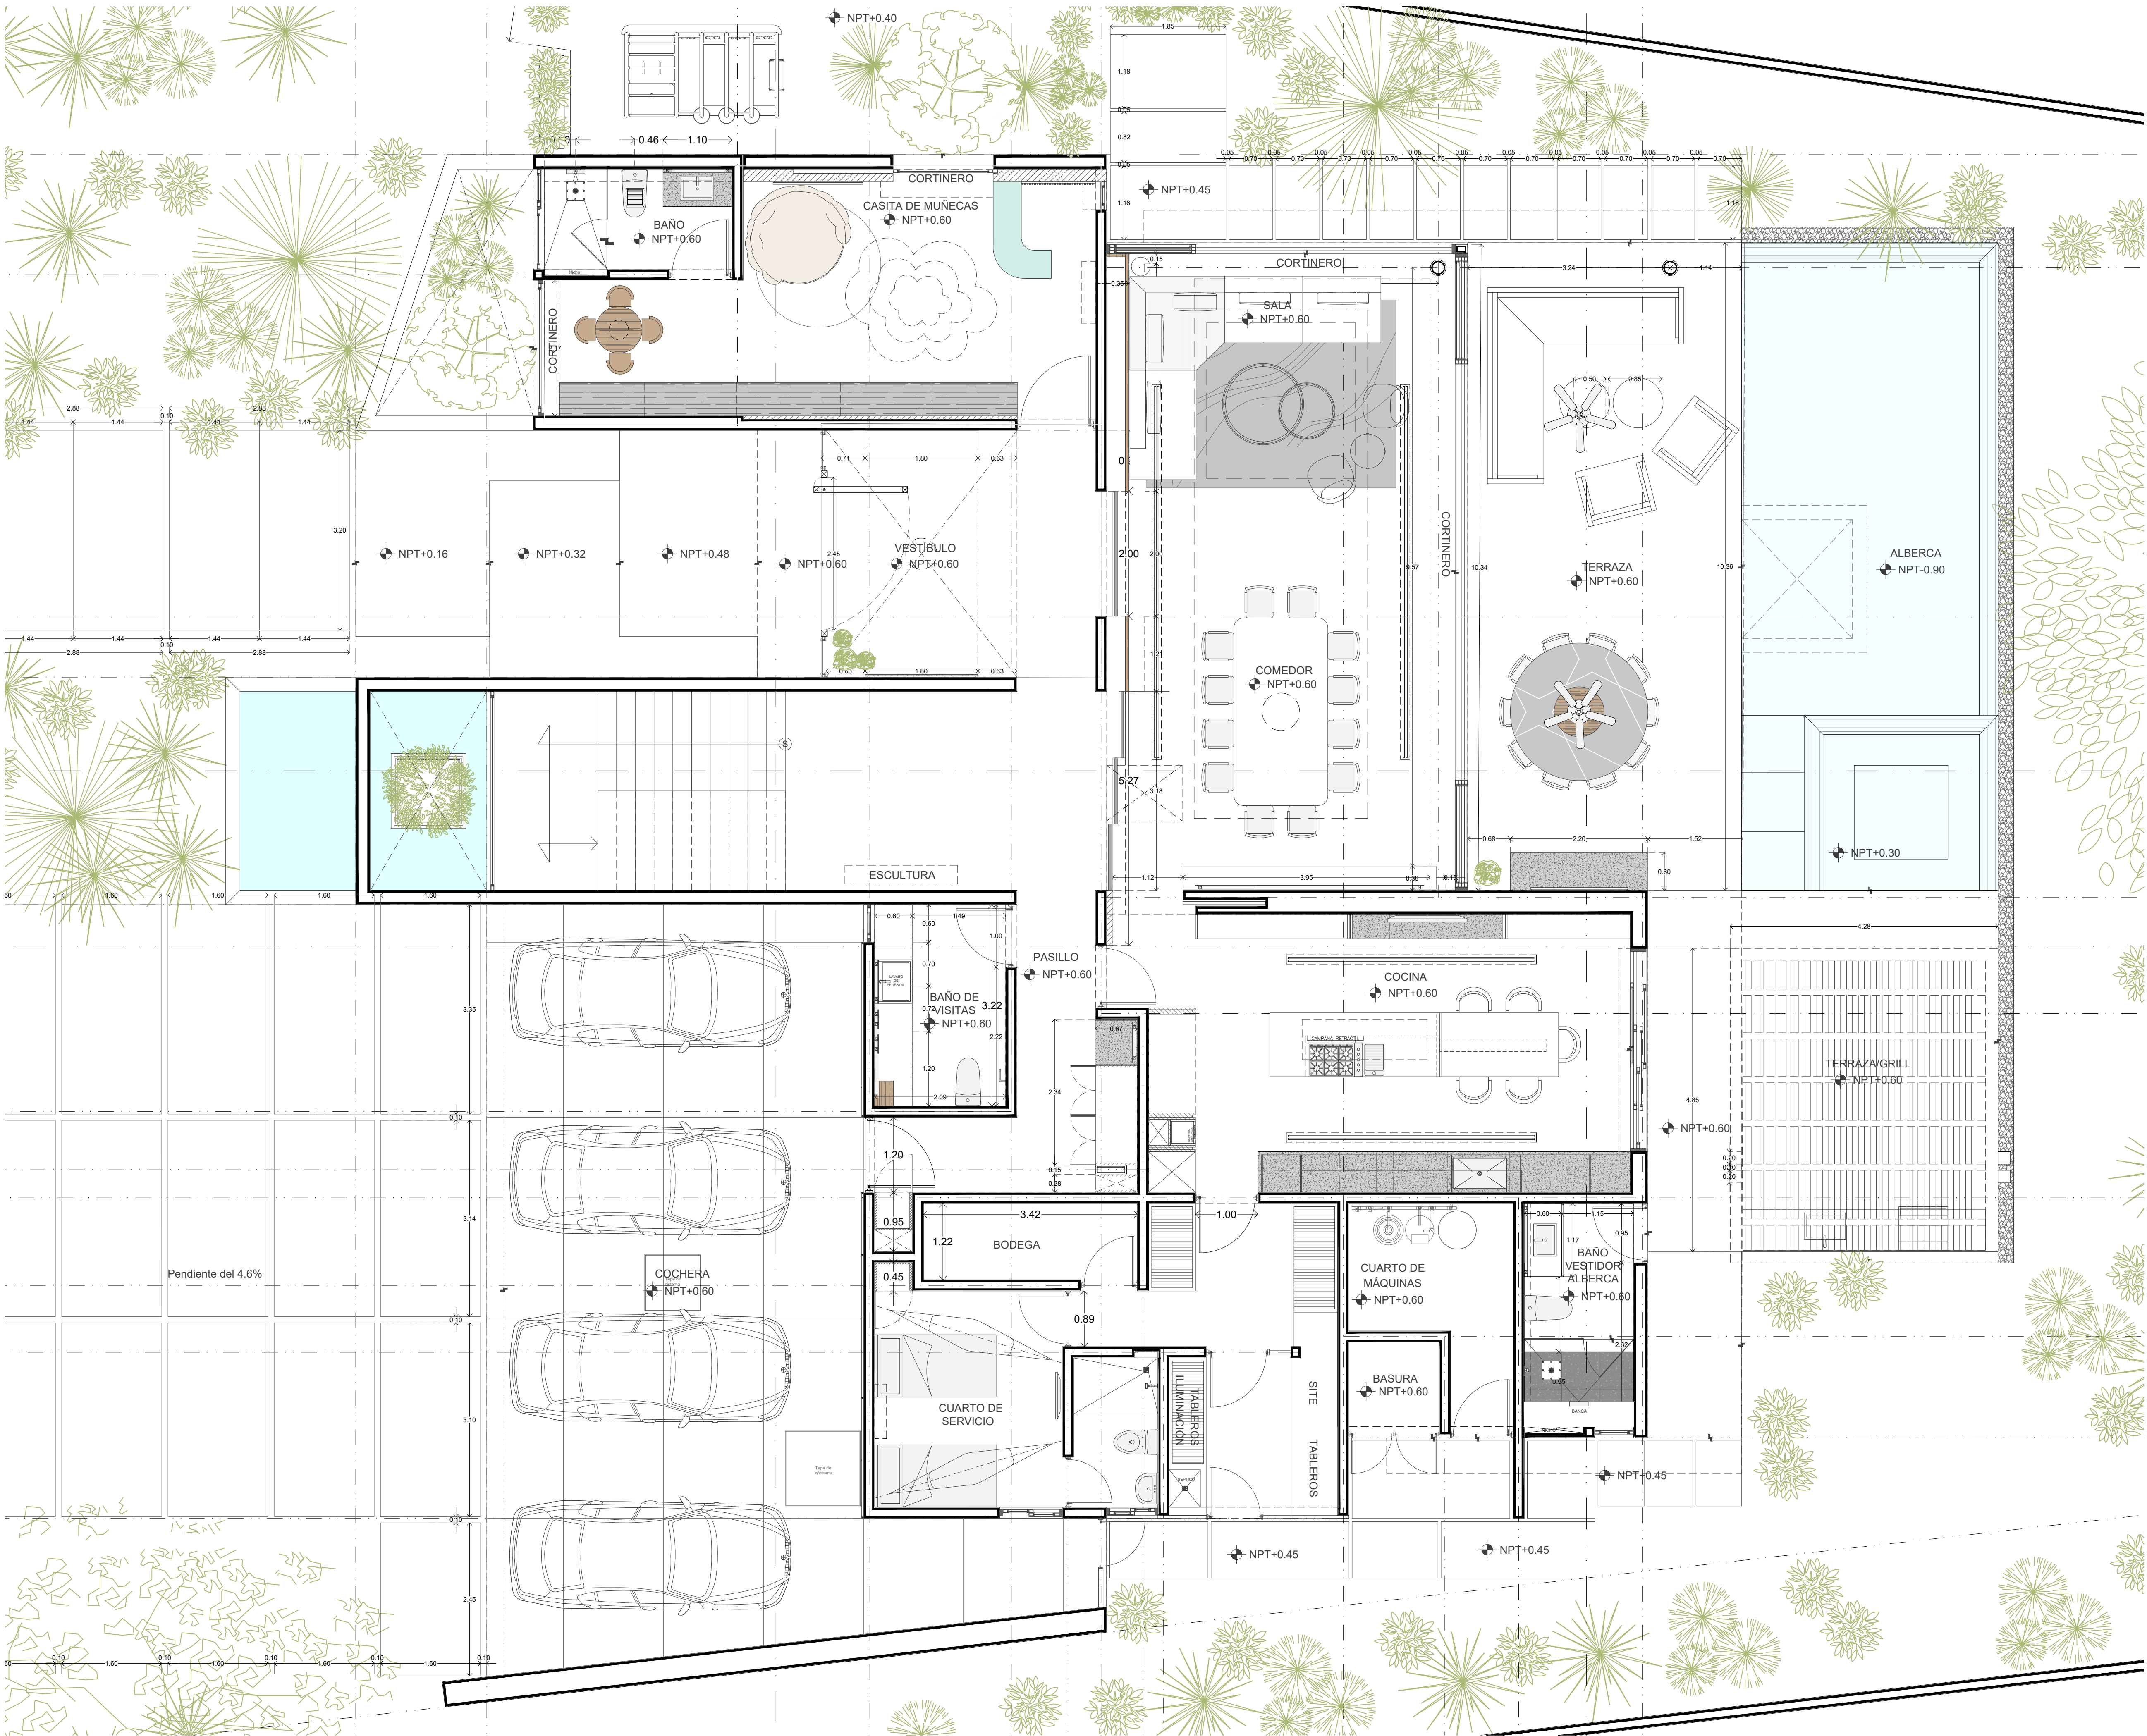

PROYECTO
CASA JAGUAR

PROPIETARIO
FAMILIA VIZCARRA SALAZAR

UBICACIÓN
YUCATÁN COUNTRY, MÉRIDA, YUC. 1:50

CLAVE
ARQ - A

ETAPA
EJECUTIVA


PLANO
**PLANTA ARQUITECTÓNICA - ZOOM
PLANTA BAJA**

ESCALA
1:50

ACOTACIÓN
METROS

FECHA
ABRIL 2024

LOCALIZACIÓN:

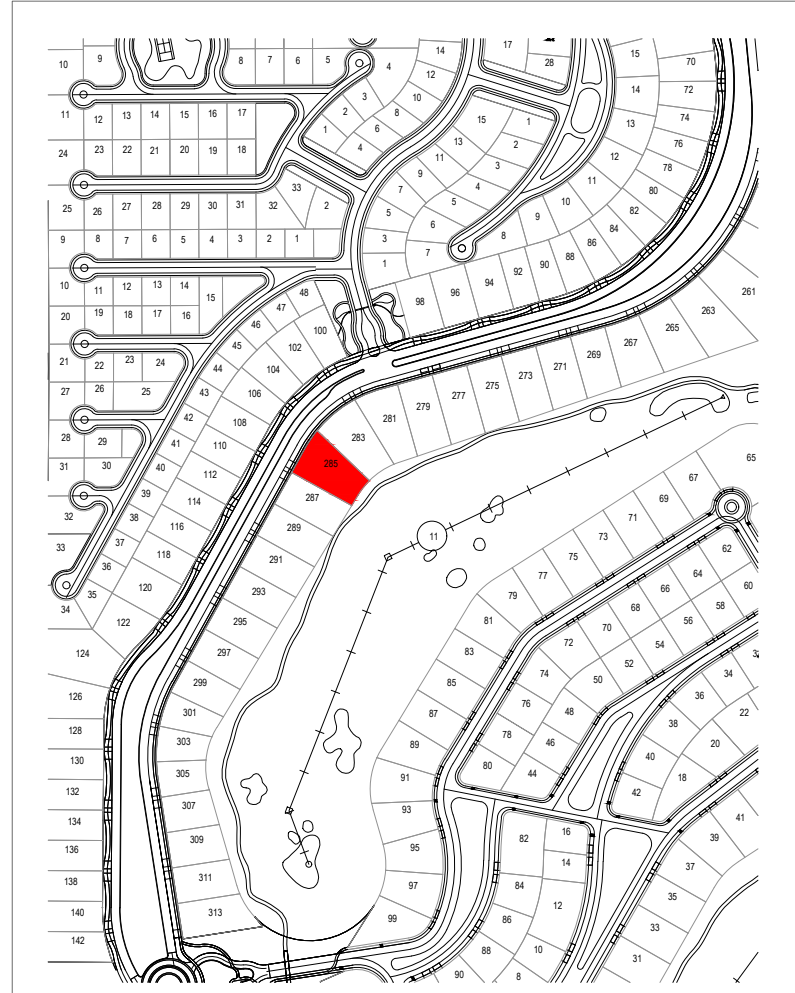

MASTER PLAN

SUPERFICIE DE TERRENO 1,358.28 m2

SUPERFICIE DE CONSTRUCCIÓN

PLANTA BAJA	405.90 m2
PLANTA ALTA	353.16 m2
PISCINA	46.15 m2
ESPEJO DE AGUA	15.11 m2
TERRAZA APERGOLADA	33.26 m2
CONSTRUCCIÓN TOTAL	853.58 m2

TERRAZA SIN TECHAR 54.77 m2
ÁREA VERDE (50.41%) 684.75 m2

ARKHAM
PROJECTS

DREAMS
IN PROCESS


DREAMSHAPER
MIN PENICHE CALAFELL / ARQ

DREAMCHASER
JORGE DUARTE TORRE / ARQ

COLABORACIÓN
**ALEXANDRA MENDEZ VALENCIA / ARQ
ALAN OTAMENDI GONZÁLEZ / ARQ
ESTEBAN VÁZQUEZ / ARQ**

© ARKHAM PROJECTS 2020
TODOS LOS DERECHOS RESERVADOS

El contenido de este plano y su información, únicamente podrá ser usado en el proyecto para el cual ha sido proyectado y no podrá ser reproducido total o parcialmente por medios mecánicos, electrónicos, fotográficos o cualquier otro, sin la previa autorización por escrito de Arkham Projects.

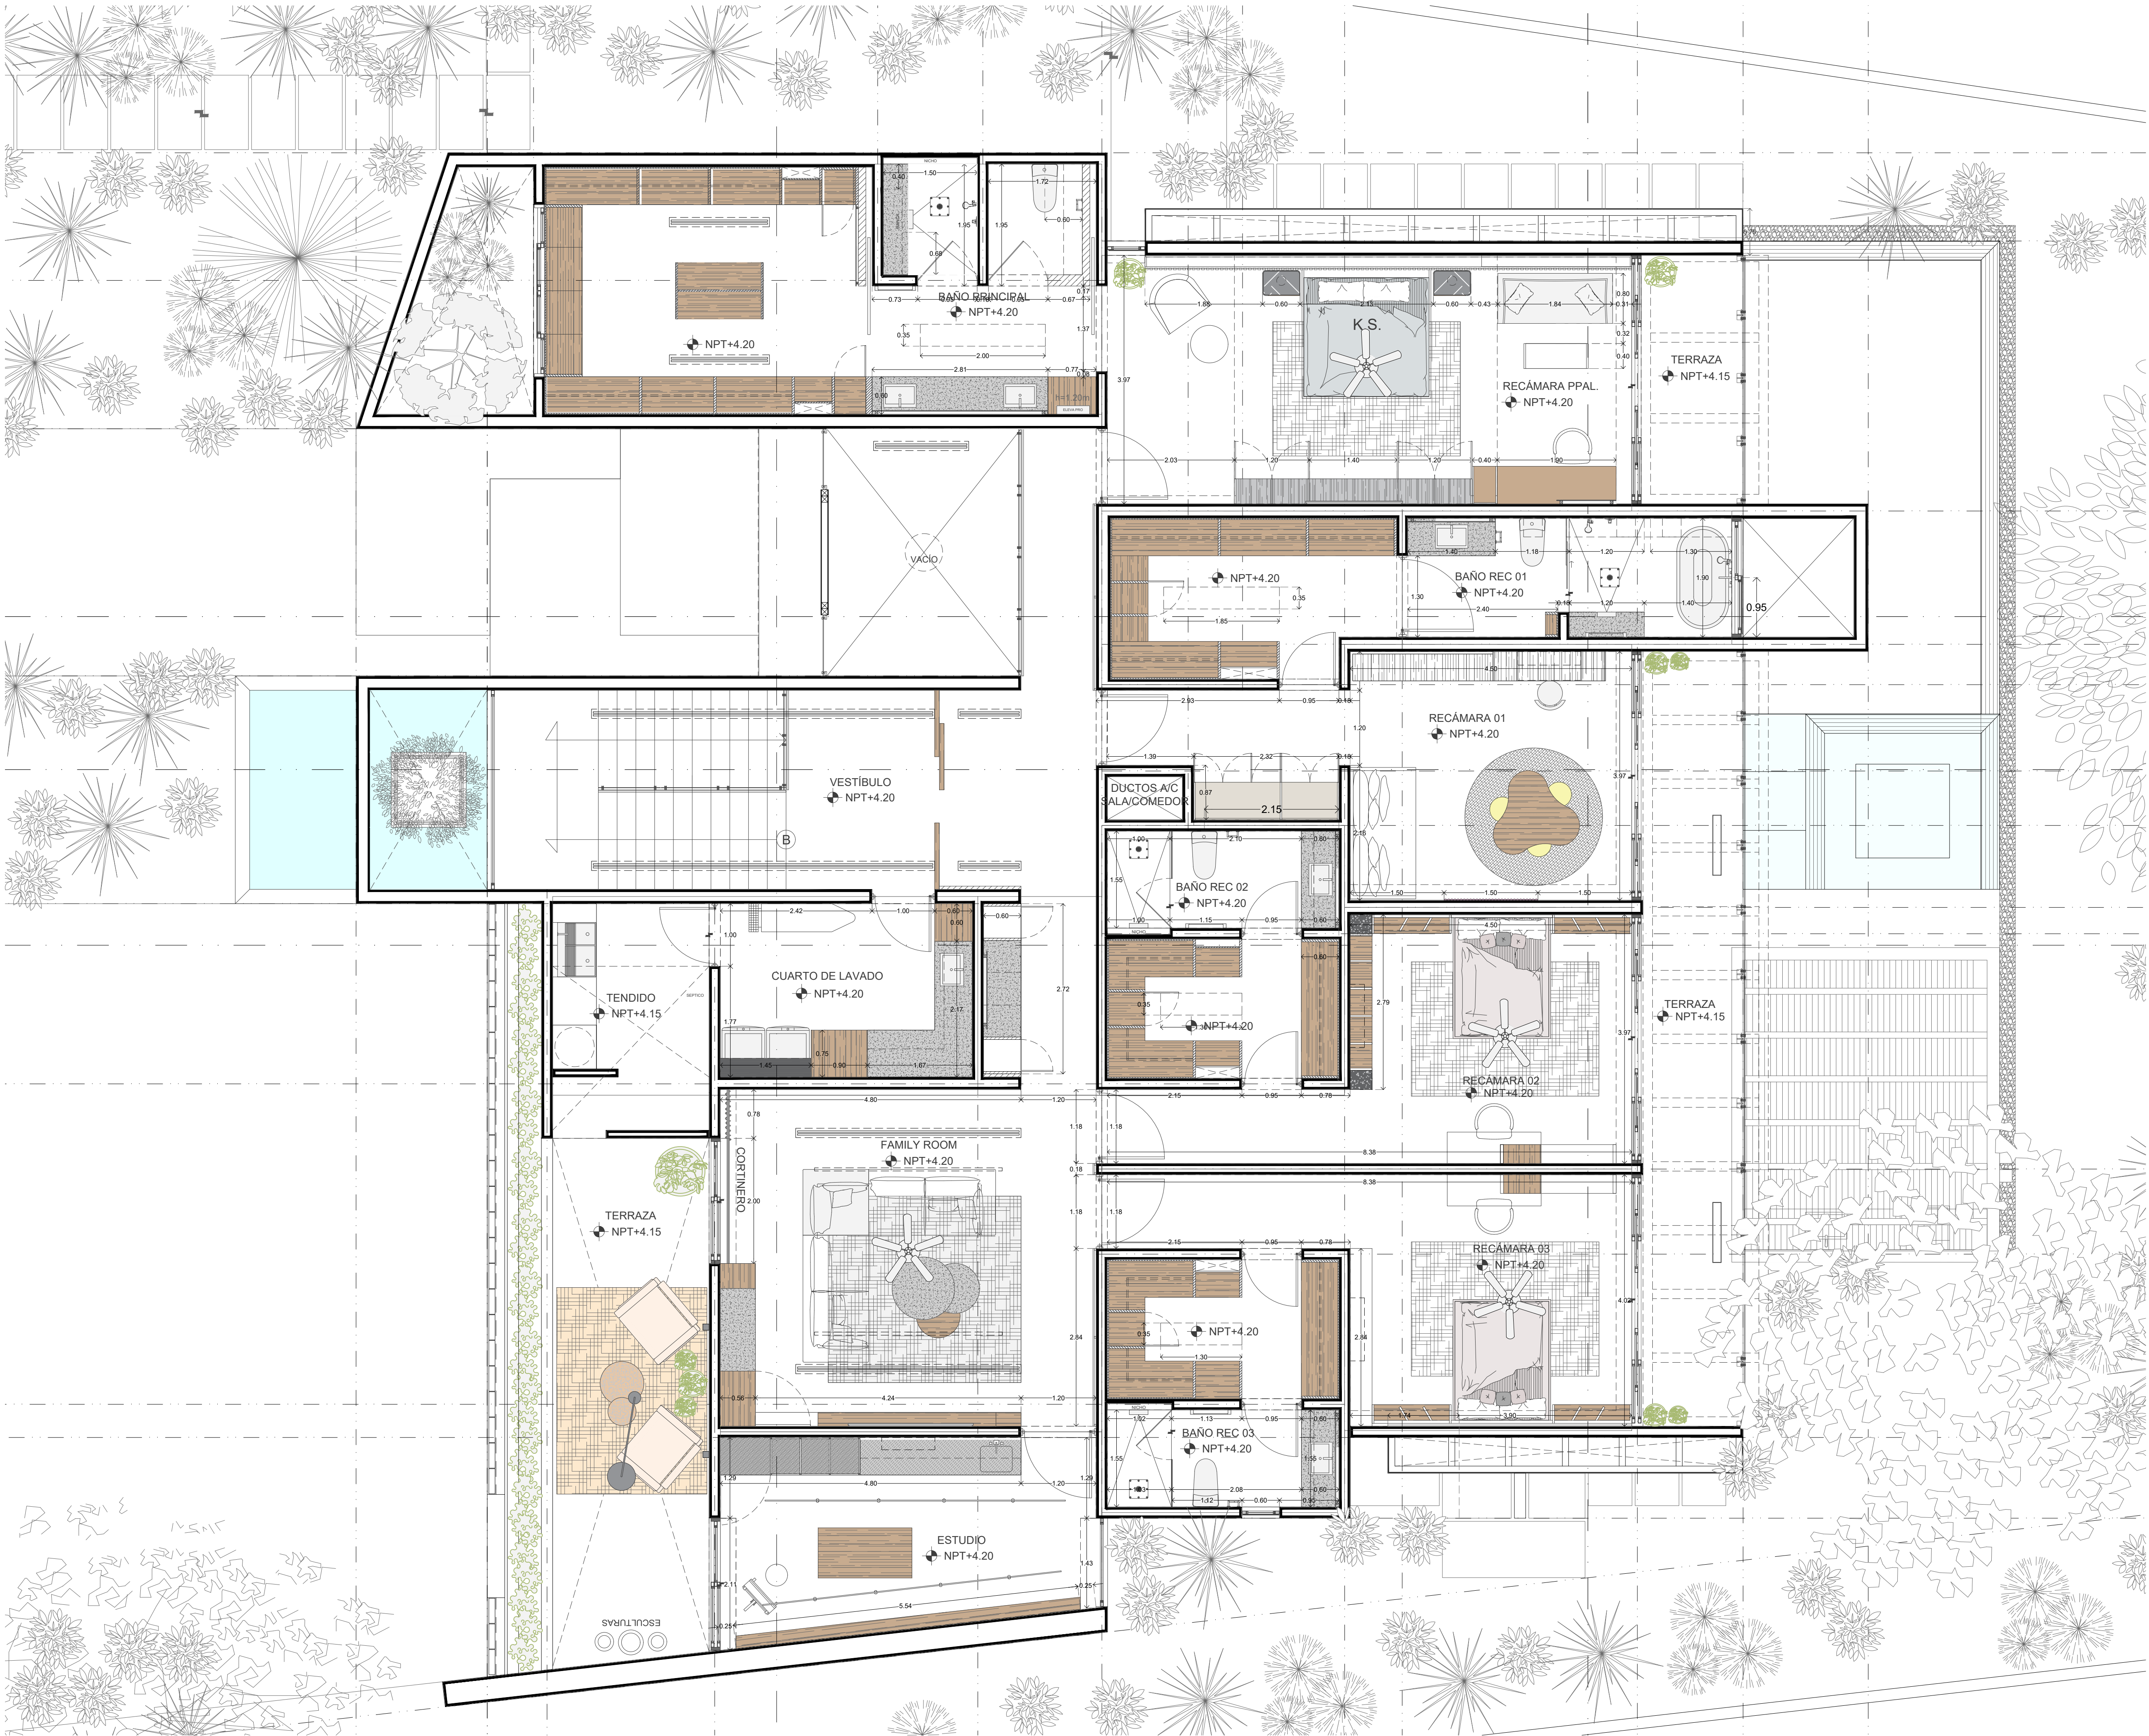

PROYECTO
CASA JAGUAR

PROPIETARIO
FAMILIA VIZCARRA SALAZAR

UBICACIÓN
YUCATÁN COUNTRY, MÉRIDA, YUC.

CLAVE
ARQ - B

ETAPA
EJECUTIVA

PLANO
PLANTA ARQUITECTÓNICA - ZOOM
PLANTA ALTA

ESCALA
1:50

ACOTACIÓN
METROS

FECHA
ABRIL 2024

LOCALIZACIÓN:



MASTER PLAN

SUPERFICIE DE TERRENO 1,358.28 m2

SUPERFICIE DE CONSTRUCCIÓN

PLANTA BAJA	405.90 m2
PLANTA ALTA	353.16 m2
PISCINA	46.15 m2
ESPEJO DE AGUA	15.11 m2
TERRAZA APERGOLADA	33.26 m2
CONSTRUCCIÓN TOTAL	853.58 m2

TERRAZA SIN TECHAR	54.77 m2
ÁREA VERDE (50.41%)	684.75 m2


**ARKHAM
PROJECTS**

**DREAMS
IN PROCESS**

DREAMSHAPER
MIN PENICHE CALAFELL / ARQ

DREAMCHASER
JORGE DUARTE TORRE / ARQ

COLABORACIÓN
ALEXANDRA MENDEZ VALENCIA / ARQ
ALAN OTAMENDI GONZÁLEZ / ARQ
ESTEBAN VÁZQUEZ / ARQ

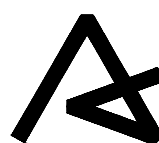

© ARKHAM PROJECTS 2020
TODOS LOS DERECHOS RESERVADOS

El contenido de este plano y su información, únicamente podrá ser usado en el proyecto para el cual ha sido proyectado y no podrá ser reproducido total o parcialmente por medios mecánicos, electrónicos, fotográficos o cualquier otro, sin la previa autorización por escrito de Arkham Projects.



PROYECTO
CASA JAGUAR

PROPIETARIO
FAMILIA VIZCARRA SALAZAR

UBICACIÓN
YUCATÁN COUNTRY, MÉRIDA, YUC. 1:50

CLAVE
ARQ - C

ETAPA
EJECUTIVA


PLANO
PLANTA ARQUITECTÓNICA - ZOOM
PLANTA DE AZOTEA

ESCALA
1:50

ACOTACIÓN
METROS

FECHA
ABRIL 2024

LOCALIZACIÓN:

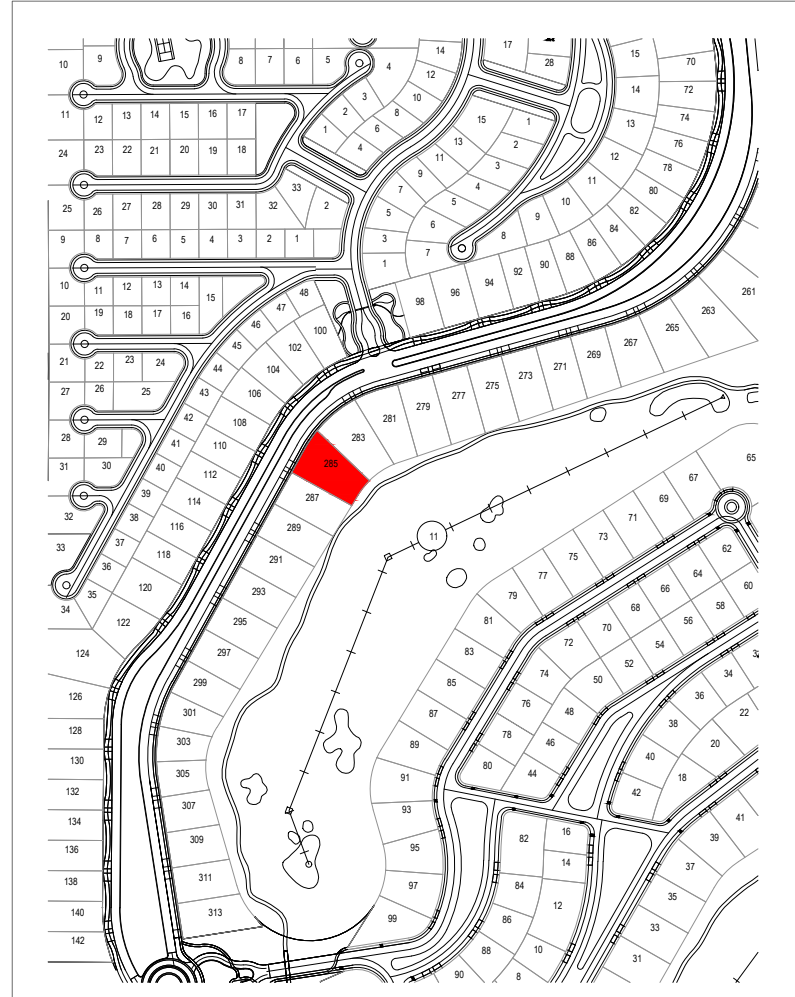

MASTER PLAN

SUPERFICIE DE TERRENO	1,358.28 m ²
-----------------------	-------------------------

SUPERFICIE DE CONSTRUCCIÓN	
PLANTA BAJA	405.90 m ²
PLANTA ALTA	353.16 m ²
PISCINA	46.15 m ²
ESPEJO DE AGUA	15.11 m ²
TERRAZA APERGOLADA	33.26 m ²
CONSTRUCCIÓN TOTAL	853.58 m ²

TERRAZA SIN TECHAR	54.77 m ²
ÁREA VERDE (50.41%)	684.75 m ²

**ARKHAM
PROJECTS**

**DREAMS
IN PROCESS**

DREAMSHAPER
MIN PENICHE CALAFELL / ARQ

DREAMCHASER
JORGE DUARTE TORRE / ARQ

COLABORACIÓN
ALEXANDRA MENDEZ VALENCIA / ARQ
ALAN OTAMENDI GONZÁLEZ / ARQ
ESTEBAN VÁZQUEZ / ARQ

© ARKHAM PROJECTS 2020
TODOS LOS DERECHOS RESERVADOS

El contenido de este plano y su información, únicamente podrá ser usado en el proyecto para el cual ha sido proyectado y no podrá ser reproducido total o parcialmente por medios mecánicos, electrónicos, fotográficos o cualquier otro, sin la previa autorización por escrito de Arkham Projects.