
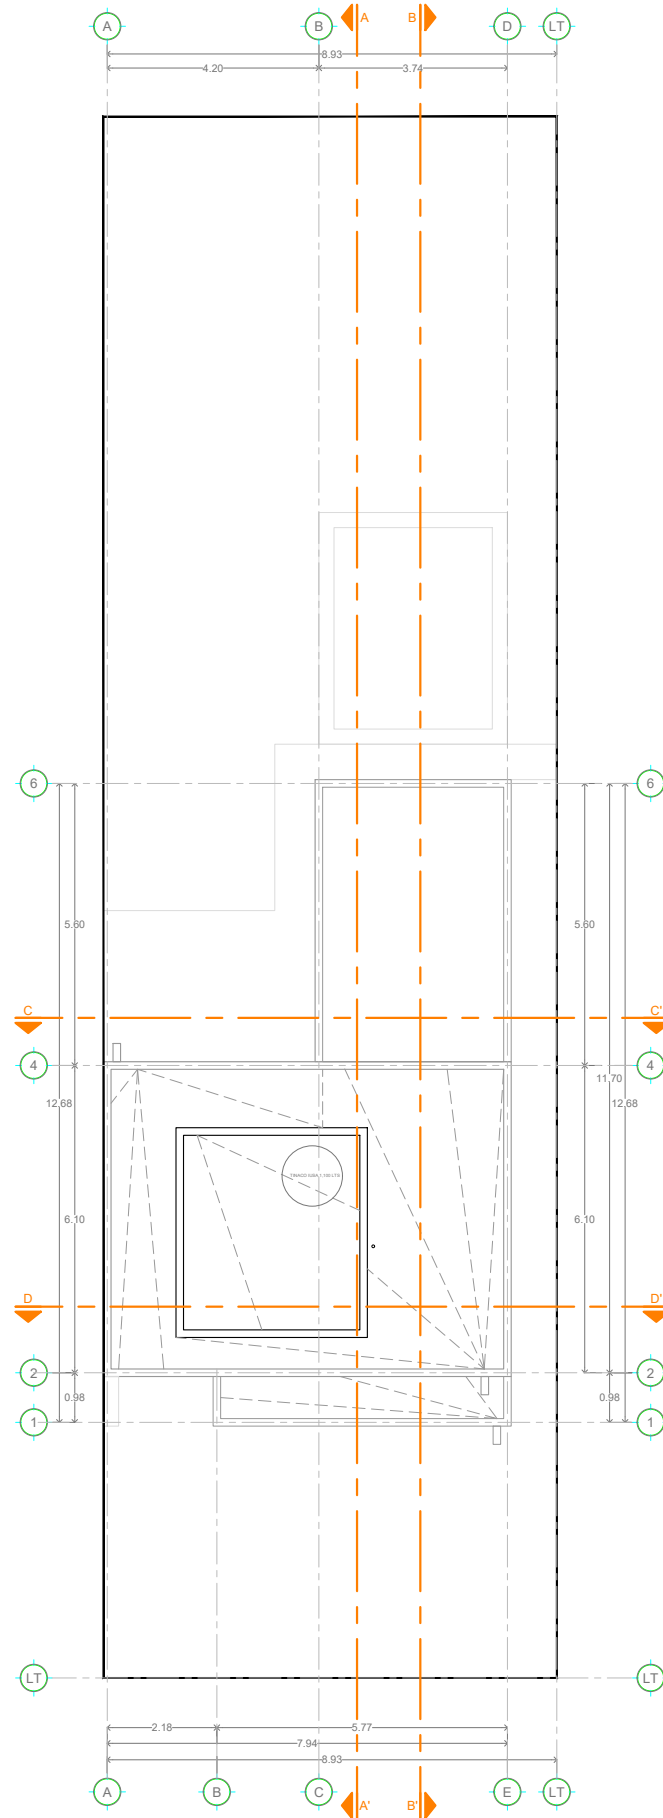
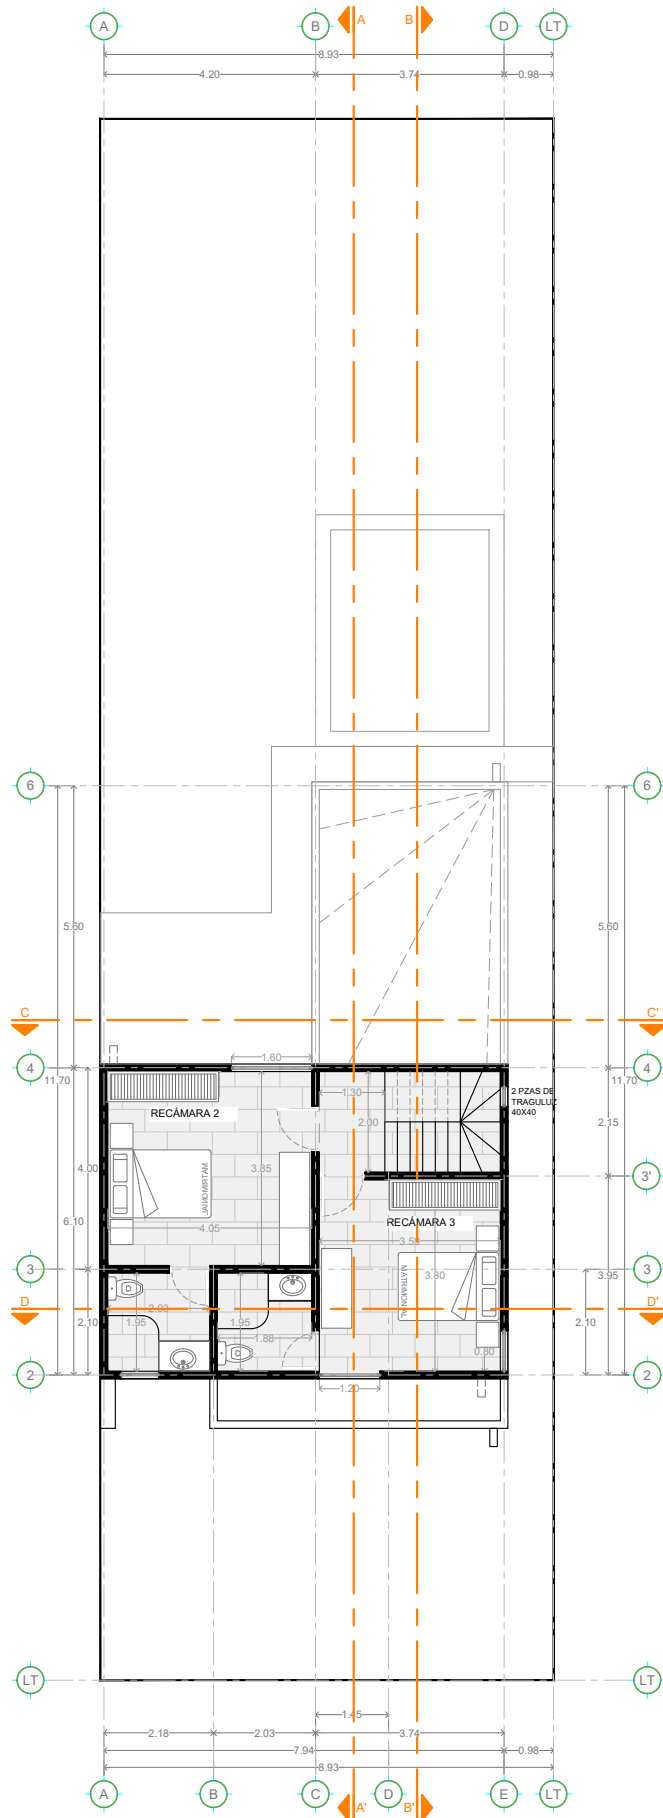


UBICACIÓN

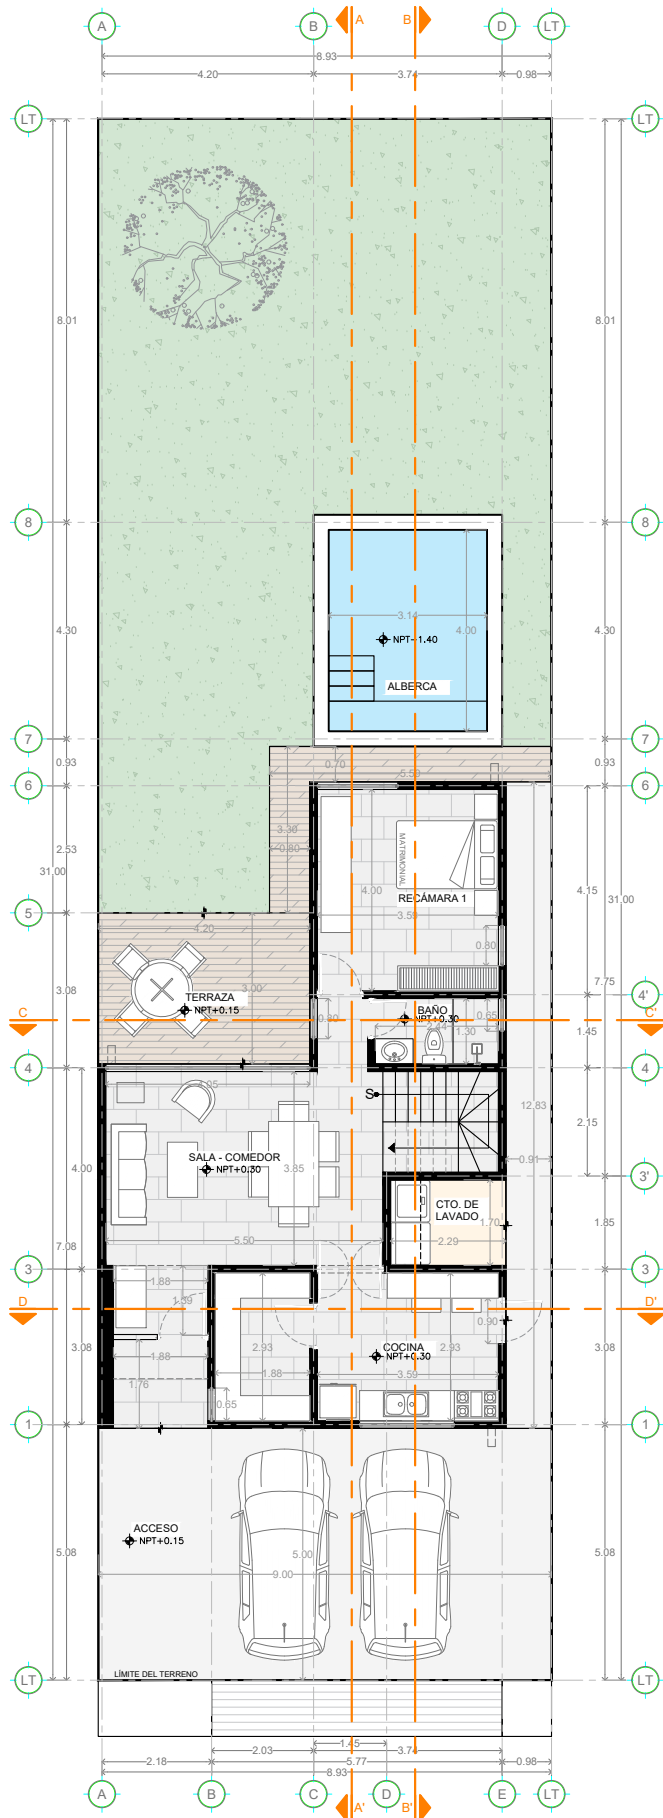

CALLE 10. LIANA PRIVADA
PREMIUM. MÉRIDA YUCATÁN.
97346

SIMBOLOGÍA

NPT	NIVEL DE PISO TERMINADO
NAT	NIVEL DE AZOTEA TERMINADA
NLT	NIVEL DE LOSA TERMINADA
NP	NIVEL DE PRETIL
+	CAMBIO DE NIVEL
S →	SUBE
B →	BAJA
---	PROYECCIONES

ÁREAS

SUPERFICIE TERRENO: 279.00 M2	
ÁREA DE CONSTRUCCIÓN:	
CASA PLANTA BAJA:	080.37 M2
CASA PLANTA ALTA:	050.59 M2
PLANTA TERRAZA:	000.00 M2
TOTAL:	130.96 M2
TERRAZA TECHADA PB:	000.00 M2
TERRAZA SIN TECHAR PB:	018.62 M2
TERRAZA TECHADA PA:	000.00 M2
TERRAZA SIN TECHAR PA:	005.83 M2
TOTAL:	024.45 M2
BARDA PERIMETRAL:	018.77 ML (H=02.00 M)
BARDA PERIMETRAL:	005.00 ML (H=01.00 M)
FIRMES SIN TECHAR:	056.62 M2
ALBERCA:	017.22 M2 (H=01.40 M)
Á. JARDINADA:	106.02 M2
Á. PERMEABLE:	000.00 M2
TOTAL:	106.02 M2
COS:	000.00 M2 (00.00%)
CUS:	000.00 M2 (00.00%)

PROYECTO

LIANA

PROPIETARIO

RT21

ESCALA 1:150

FECHA
MARZO 2025

CLAVE

ARQ_1_01

PLANO

ARQUITECTÓNICOS
PLANTA BAJA, ALTA Y AZOTEA