




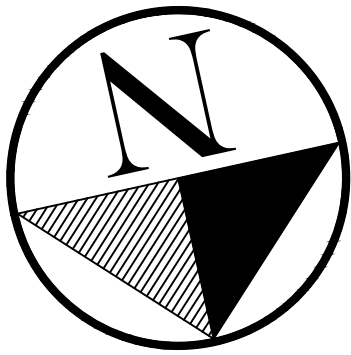







PLANTA DE CONJUNTO

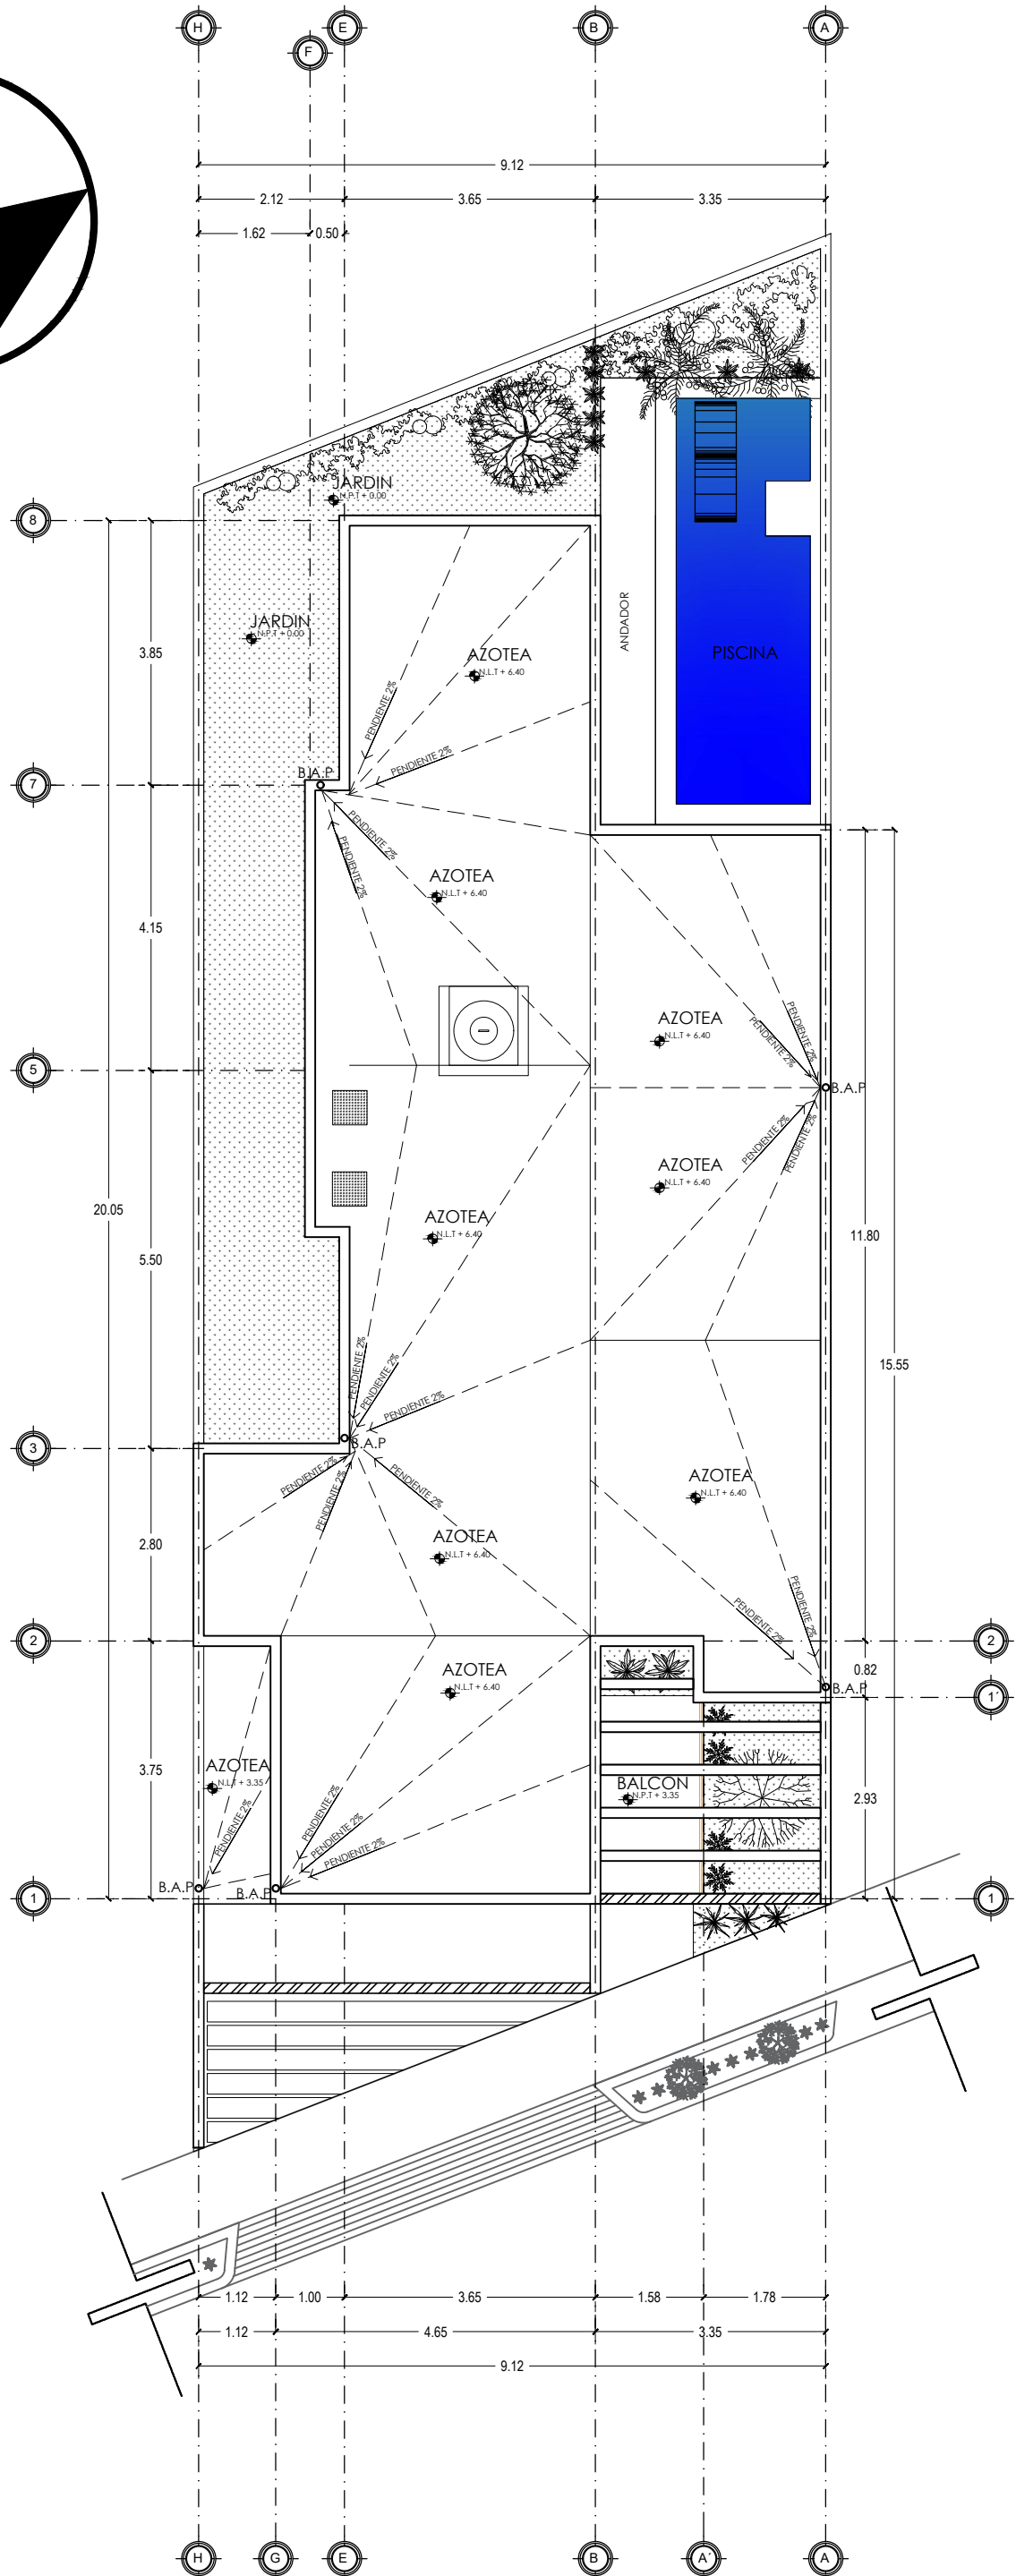


PLANTA ALTA

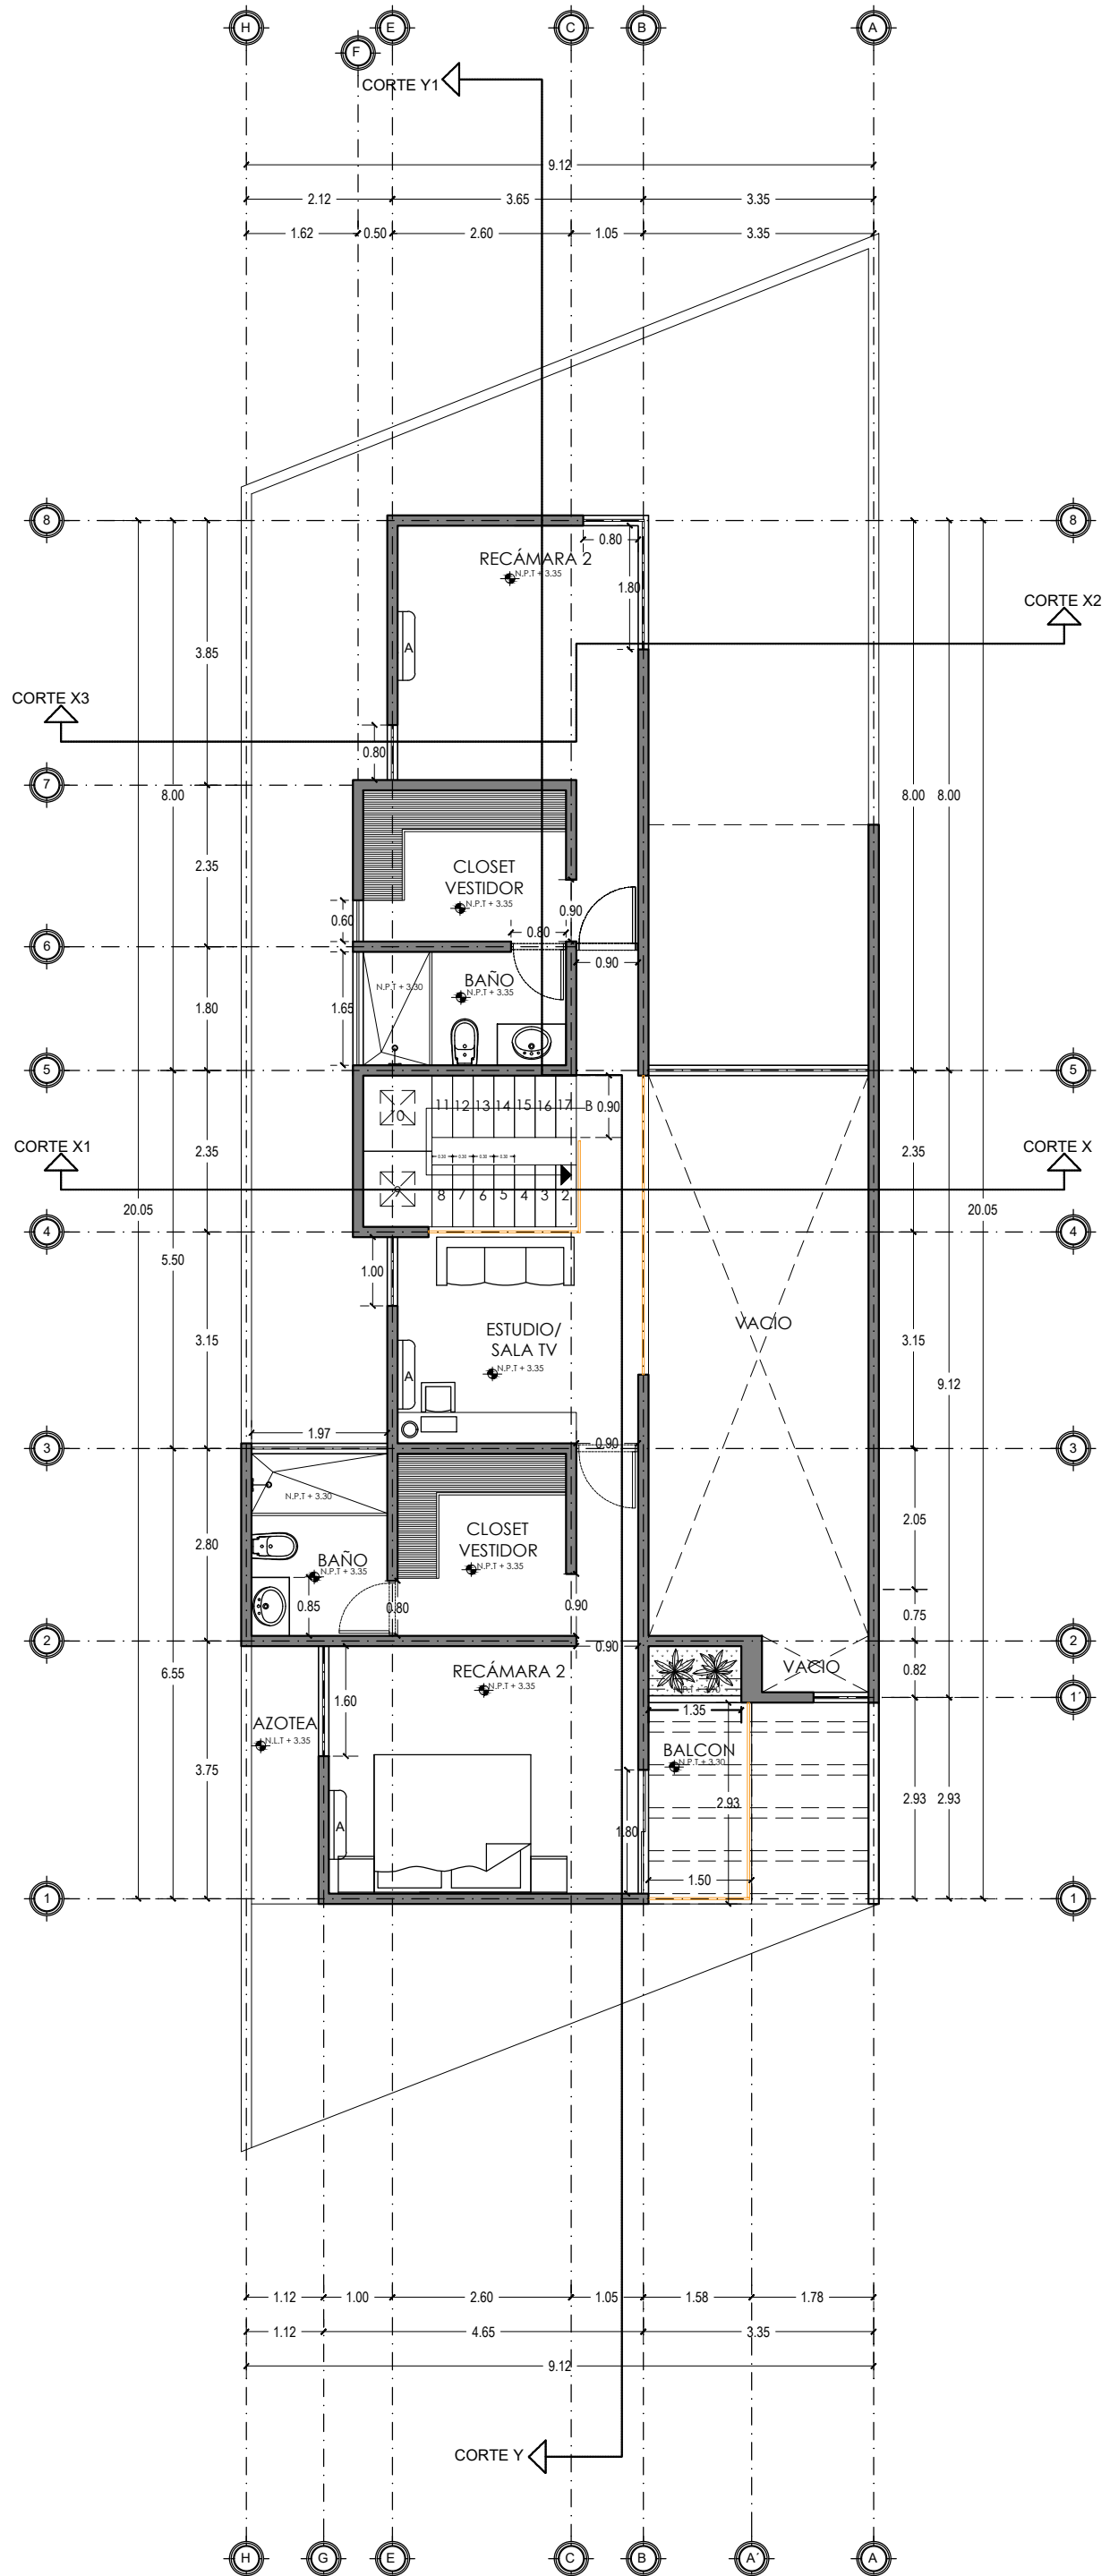

PLANTA BAJA

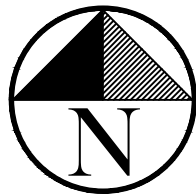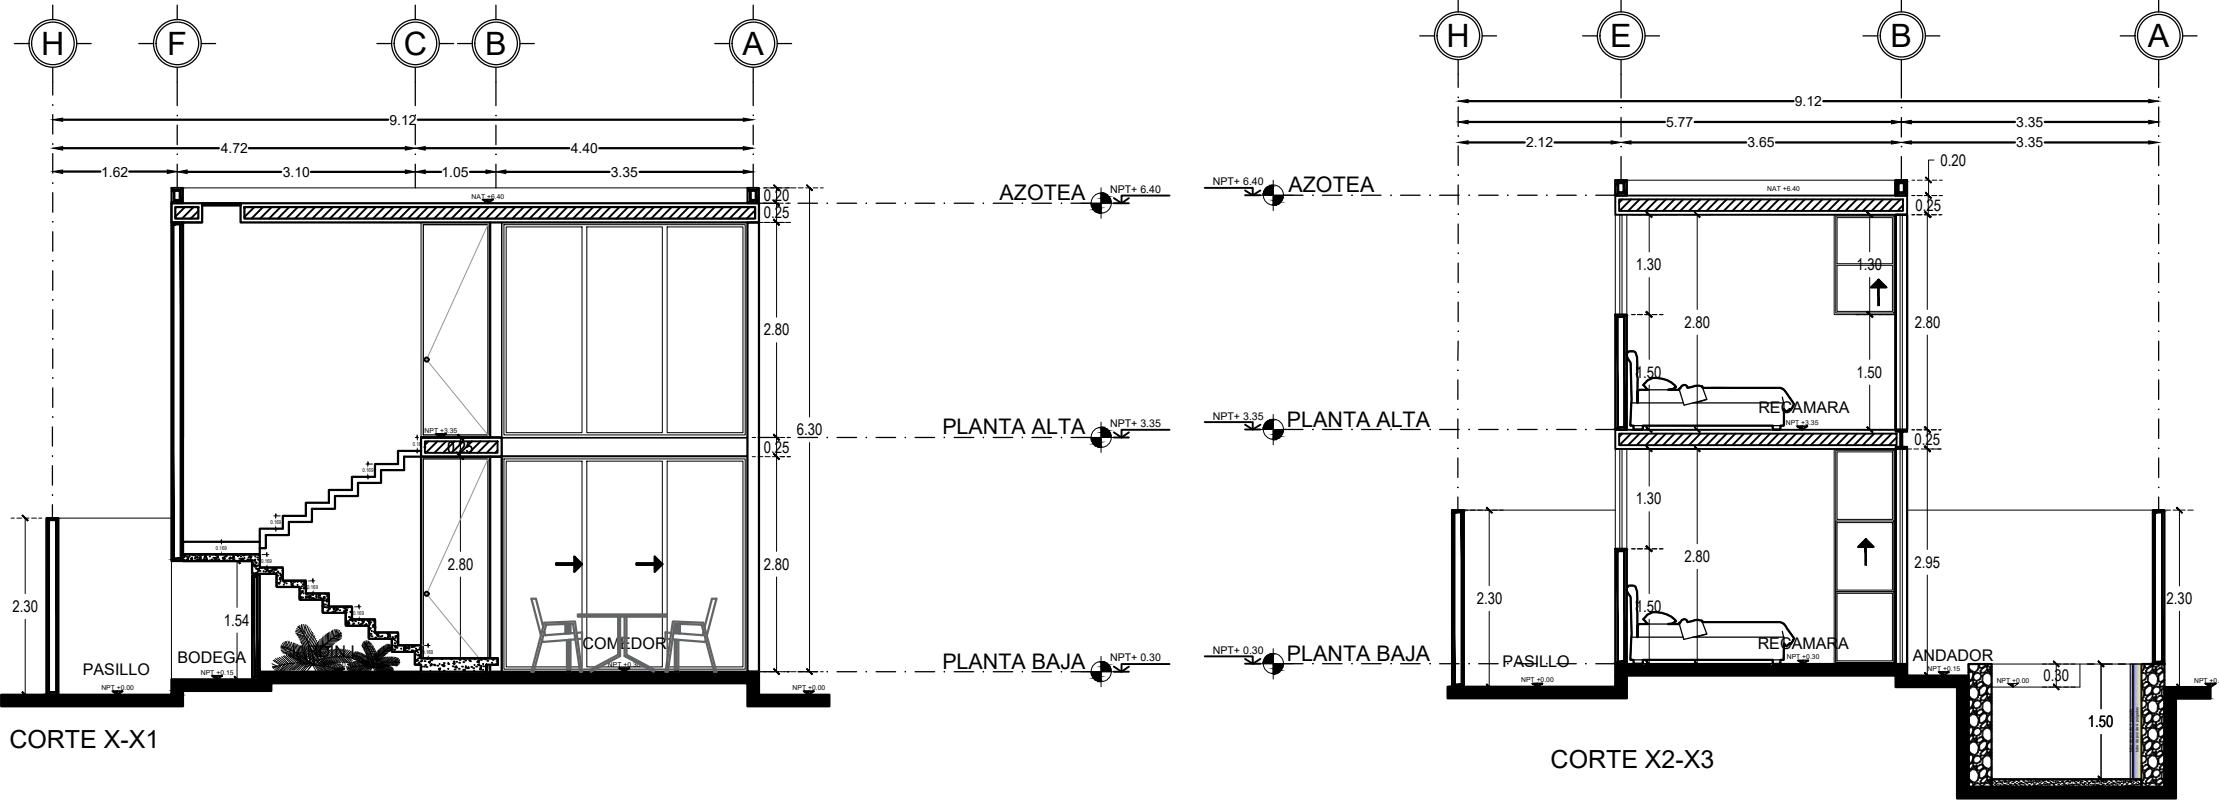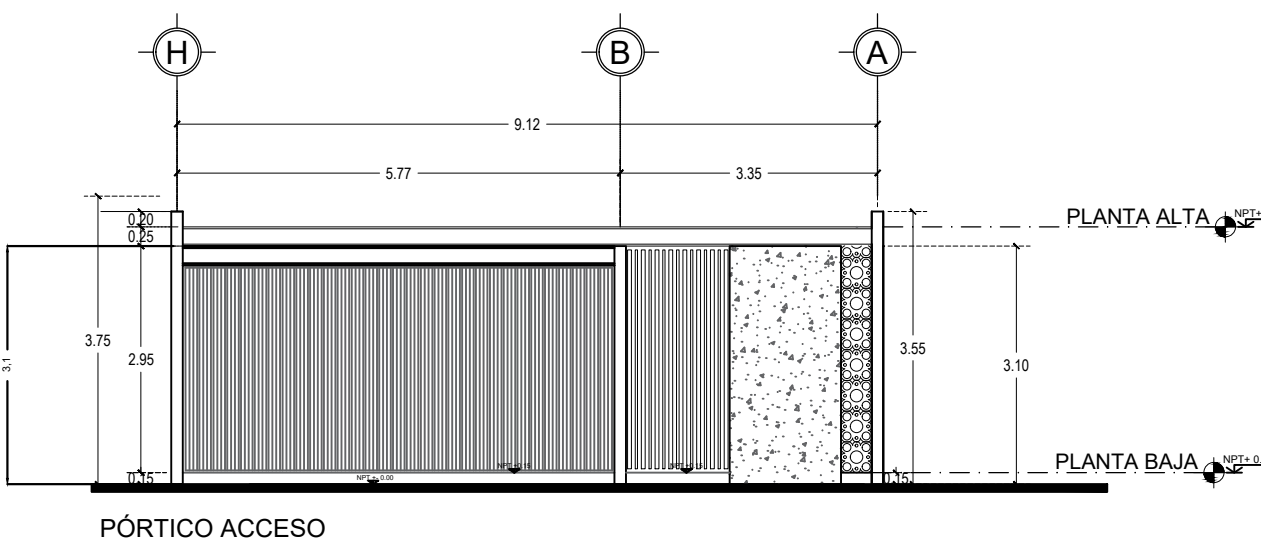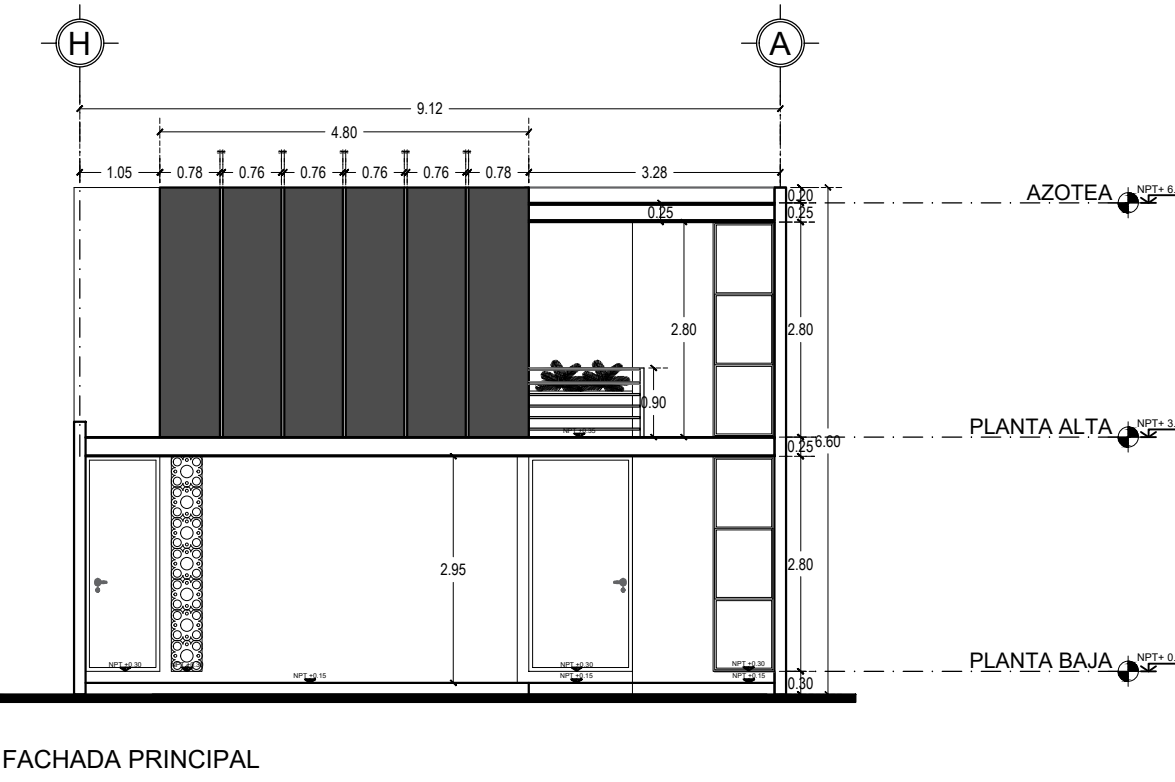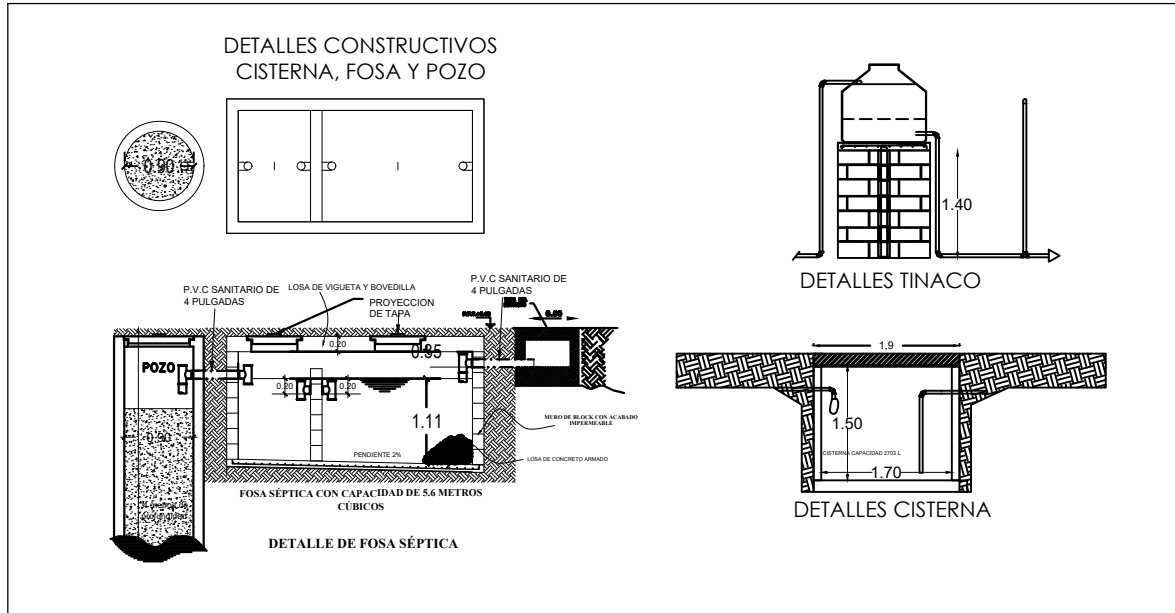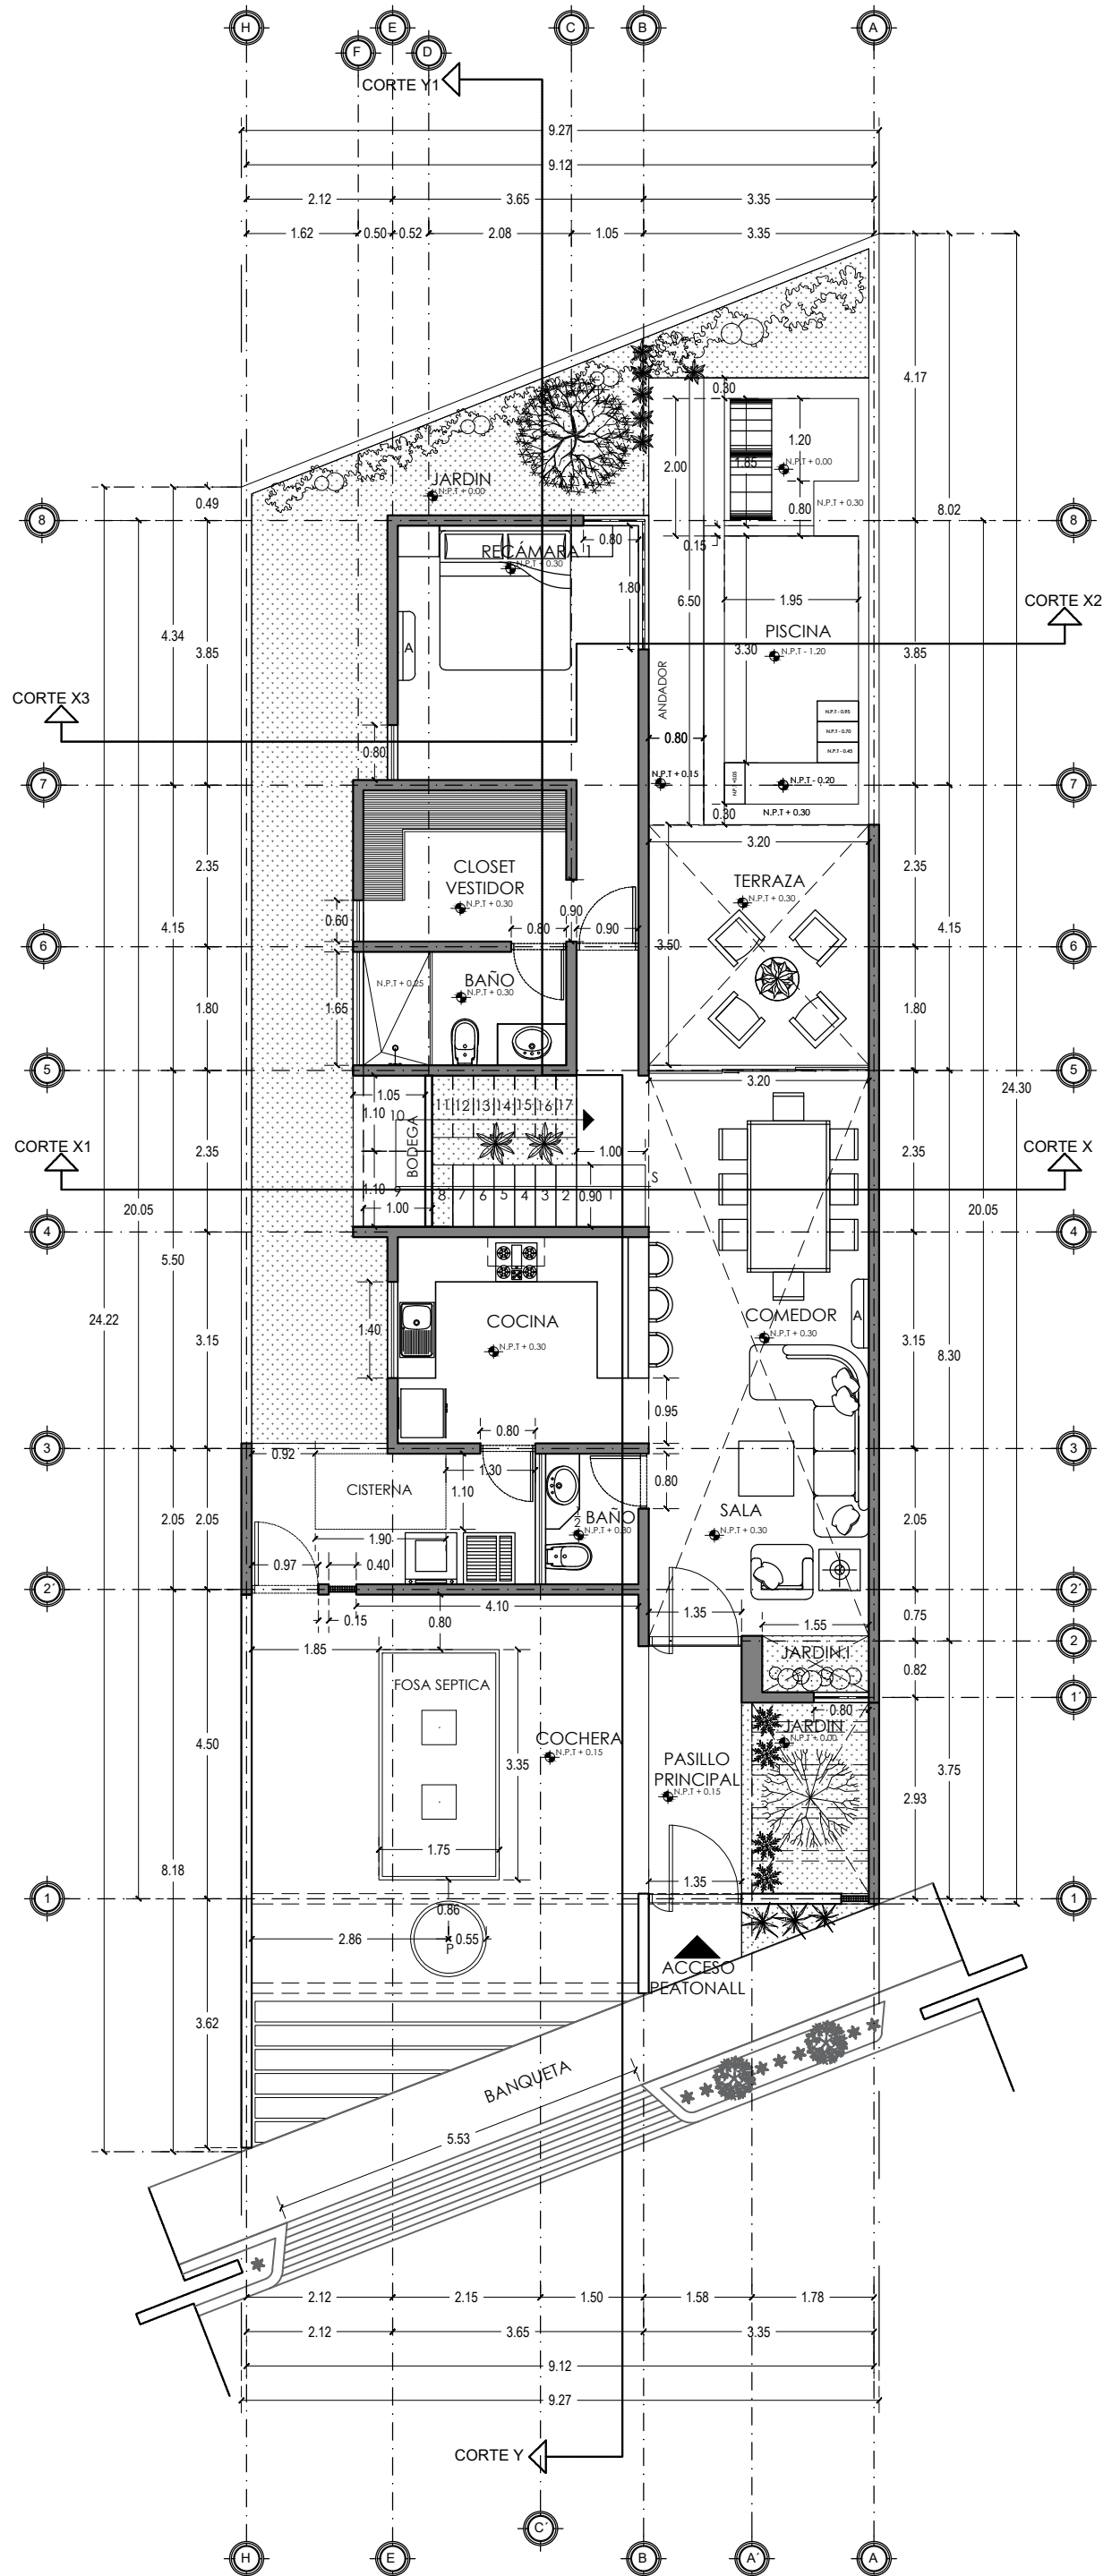

UBICACIÓN DEL PREDIO:

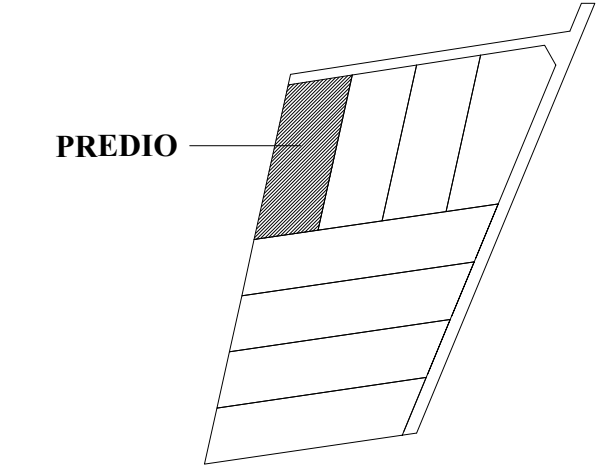

DIRECCIÓN:
CALLE 96 - TABLAJE CATASTRAL 17275
DZITIA MÉRIDA, YUCATÁN
CÓDIGO POSTAL 97302

SIMBOLOGIA

- PROYECCIÓN
- CELOSIA
- MURO
- VIGA IPR
- CAMBIO DE NIVEL
- N.P.T
- N.L.T
- B.A.P
- NIVEL DE PISO TERMINADO
- NIVEL DE LOSA TERMINADO
- BAJANTE DE AGUA PLUVIAL

CUADRO DE AREAS

TOTAL TERRENO: 224.95 M²
AREA PLANTA BAJA: 128.59 M²
AREA PLANTA ALTA: 130.60 M²
AREA PERMEABLE : 25.2 M²
AREA VERDE : 42.77 M²
AREA TOTAL DE CONSTRUCCIÓN:
270.66 M²

DIBUJA:

PROPIETARIO:

PROYECTO:

CONSTRUCCIÓN DE CASA
HABITACIÓN
TRAMITE:
LICENCIA PARA CONSTRUCCIÓN

NOMENCLATURA

AR

001

ESCALA:

1:100

FECHA:

JULIO 2022

PLANO:

ARQUITECTÓNICO

P.C.M.

Nº DE

REGISTRO:

FIRMA: