


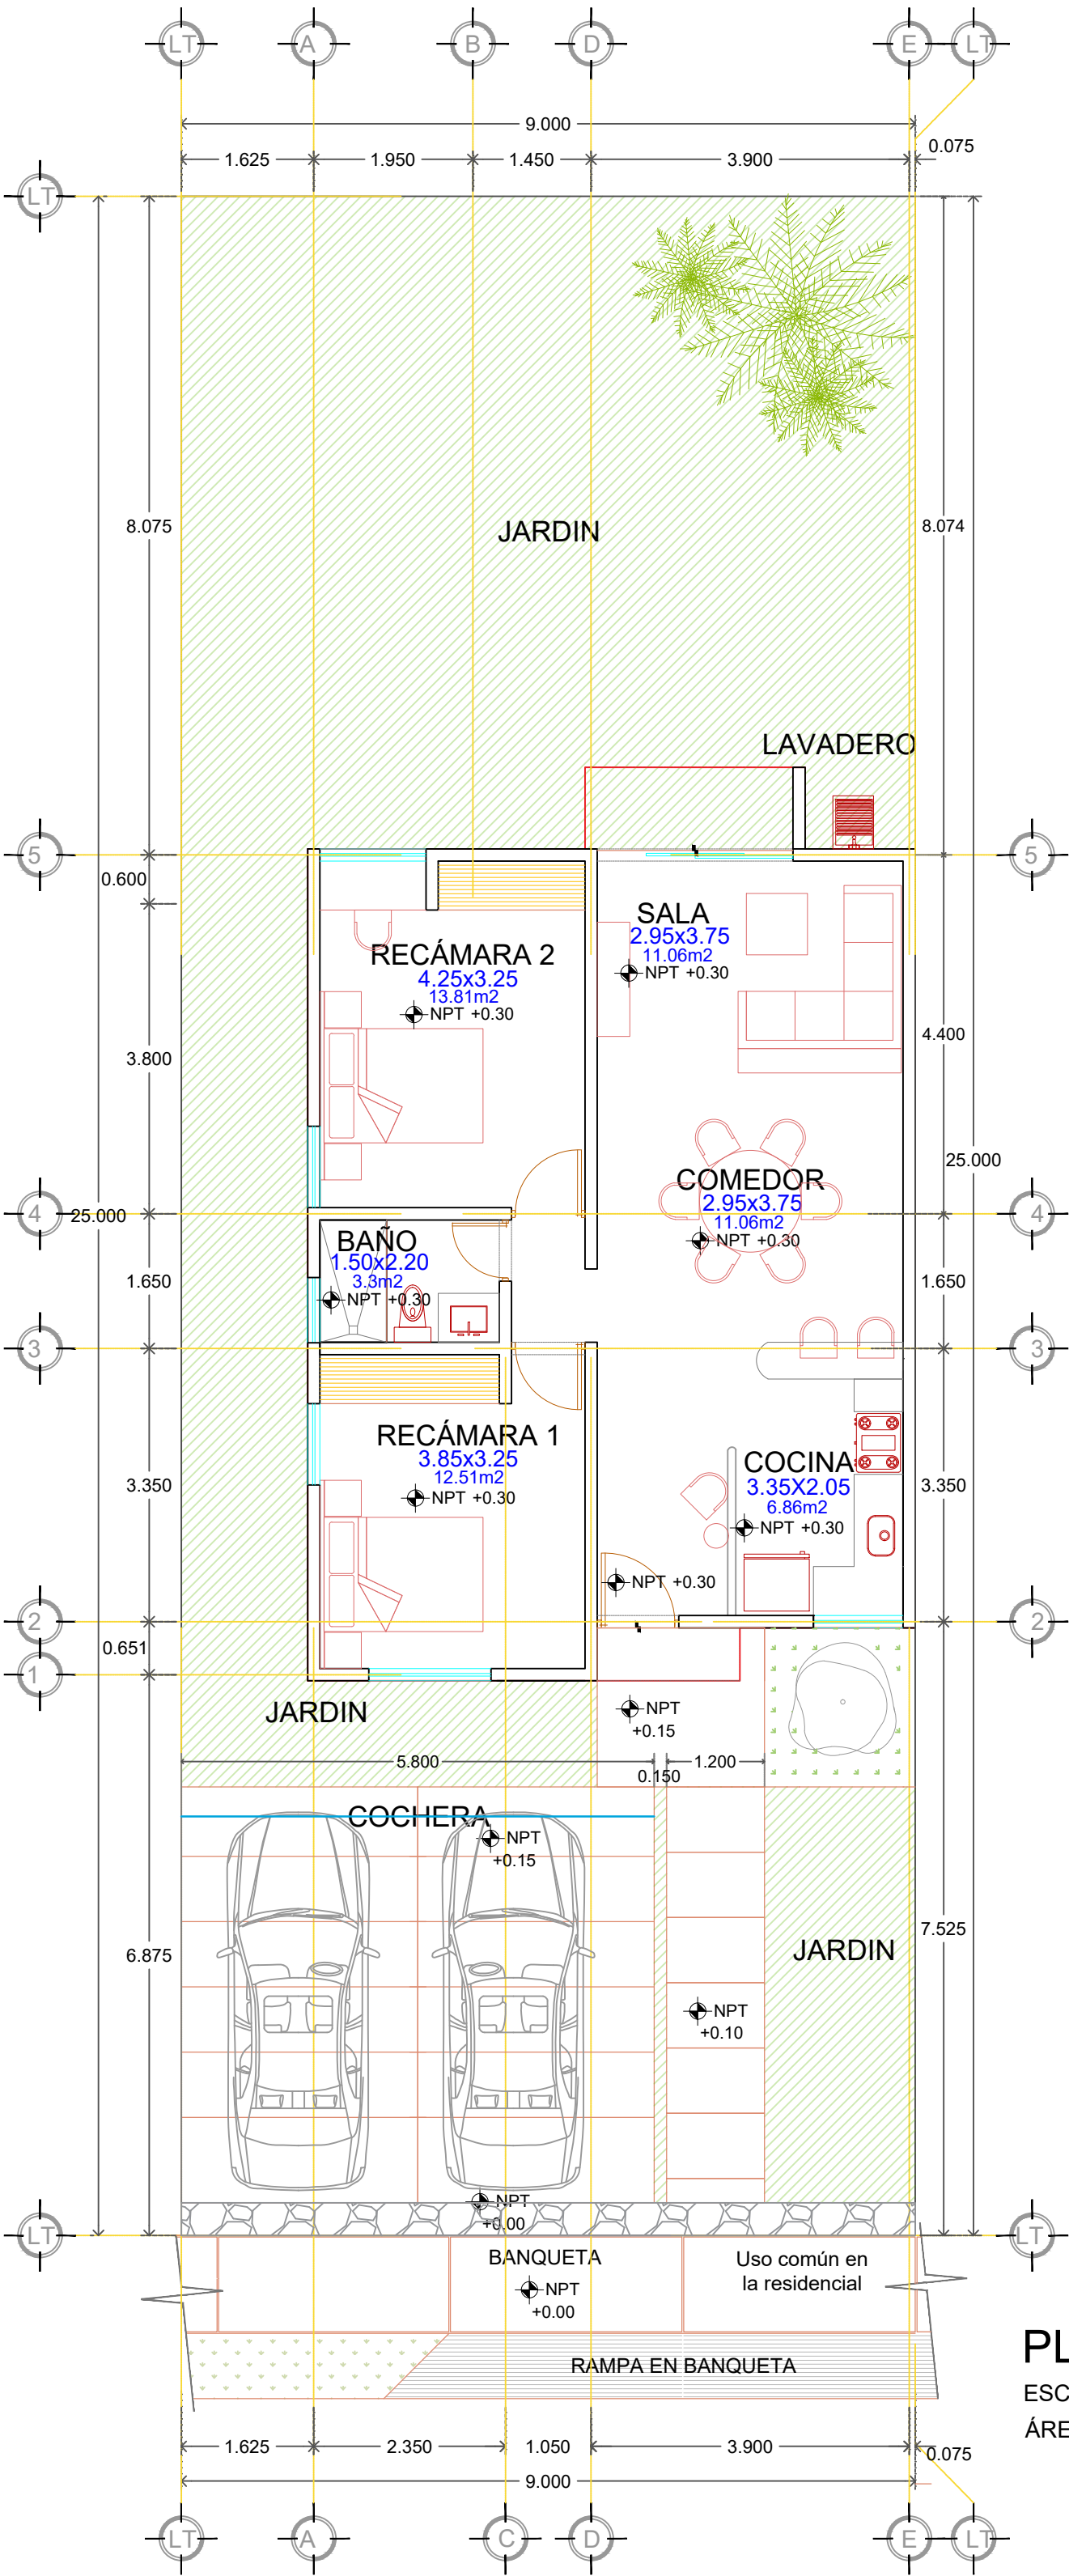

PLANTA BAJA

ESCALA 1:75
ÁREA:77.29 m2