






1 PLANTA BAJA
ESC. 1:100

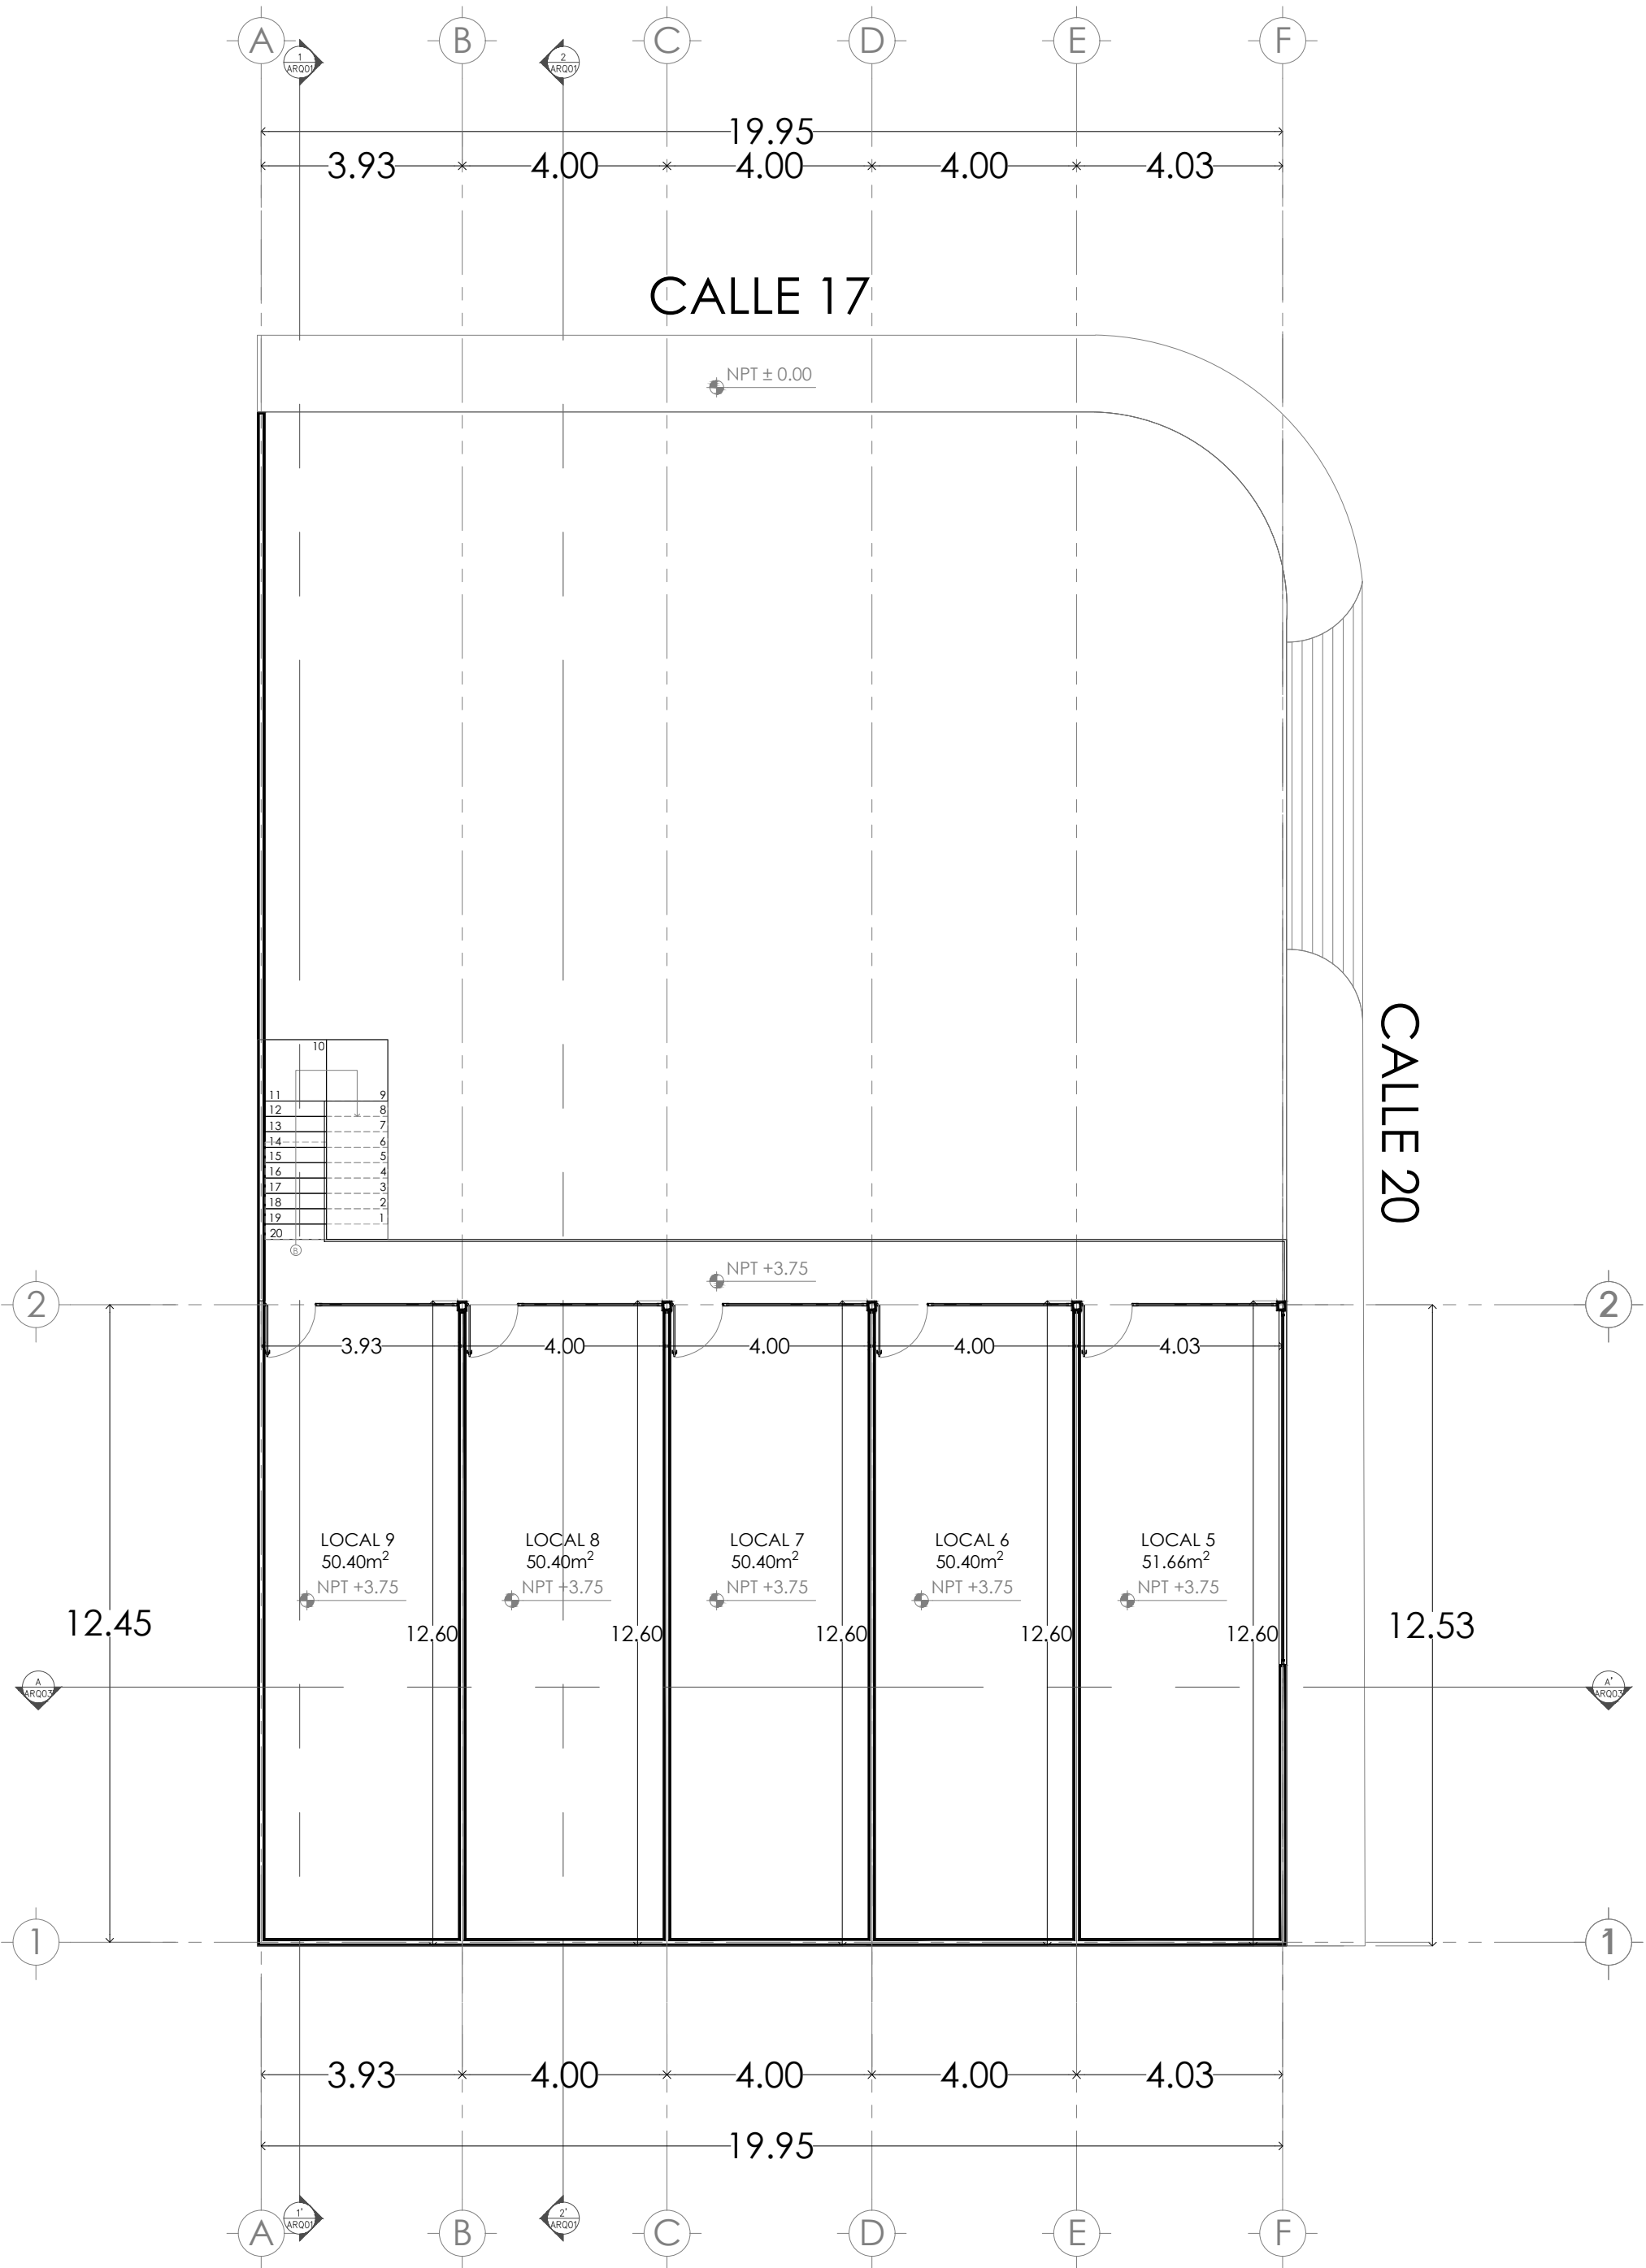


2 PLANTA ALTA
ESC. 1:100

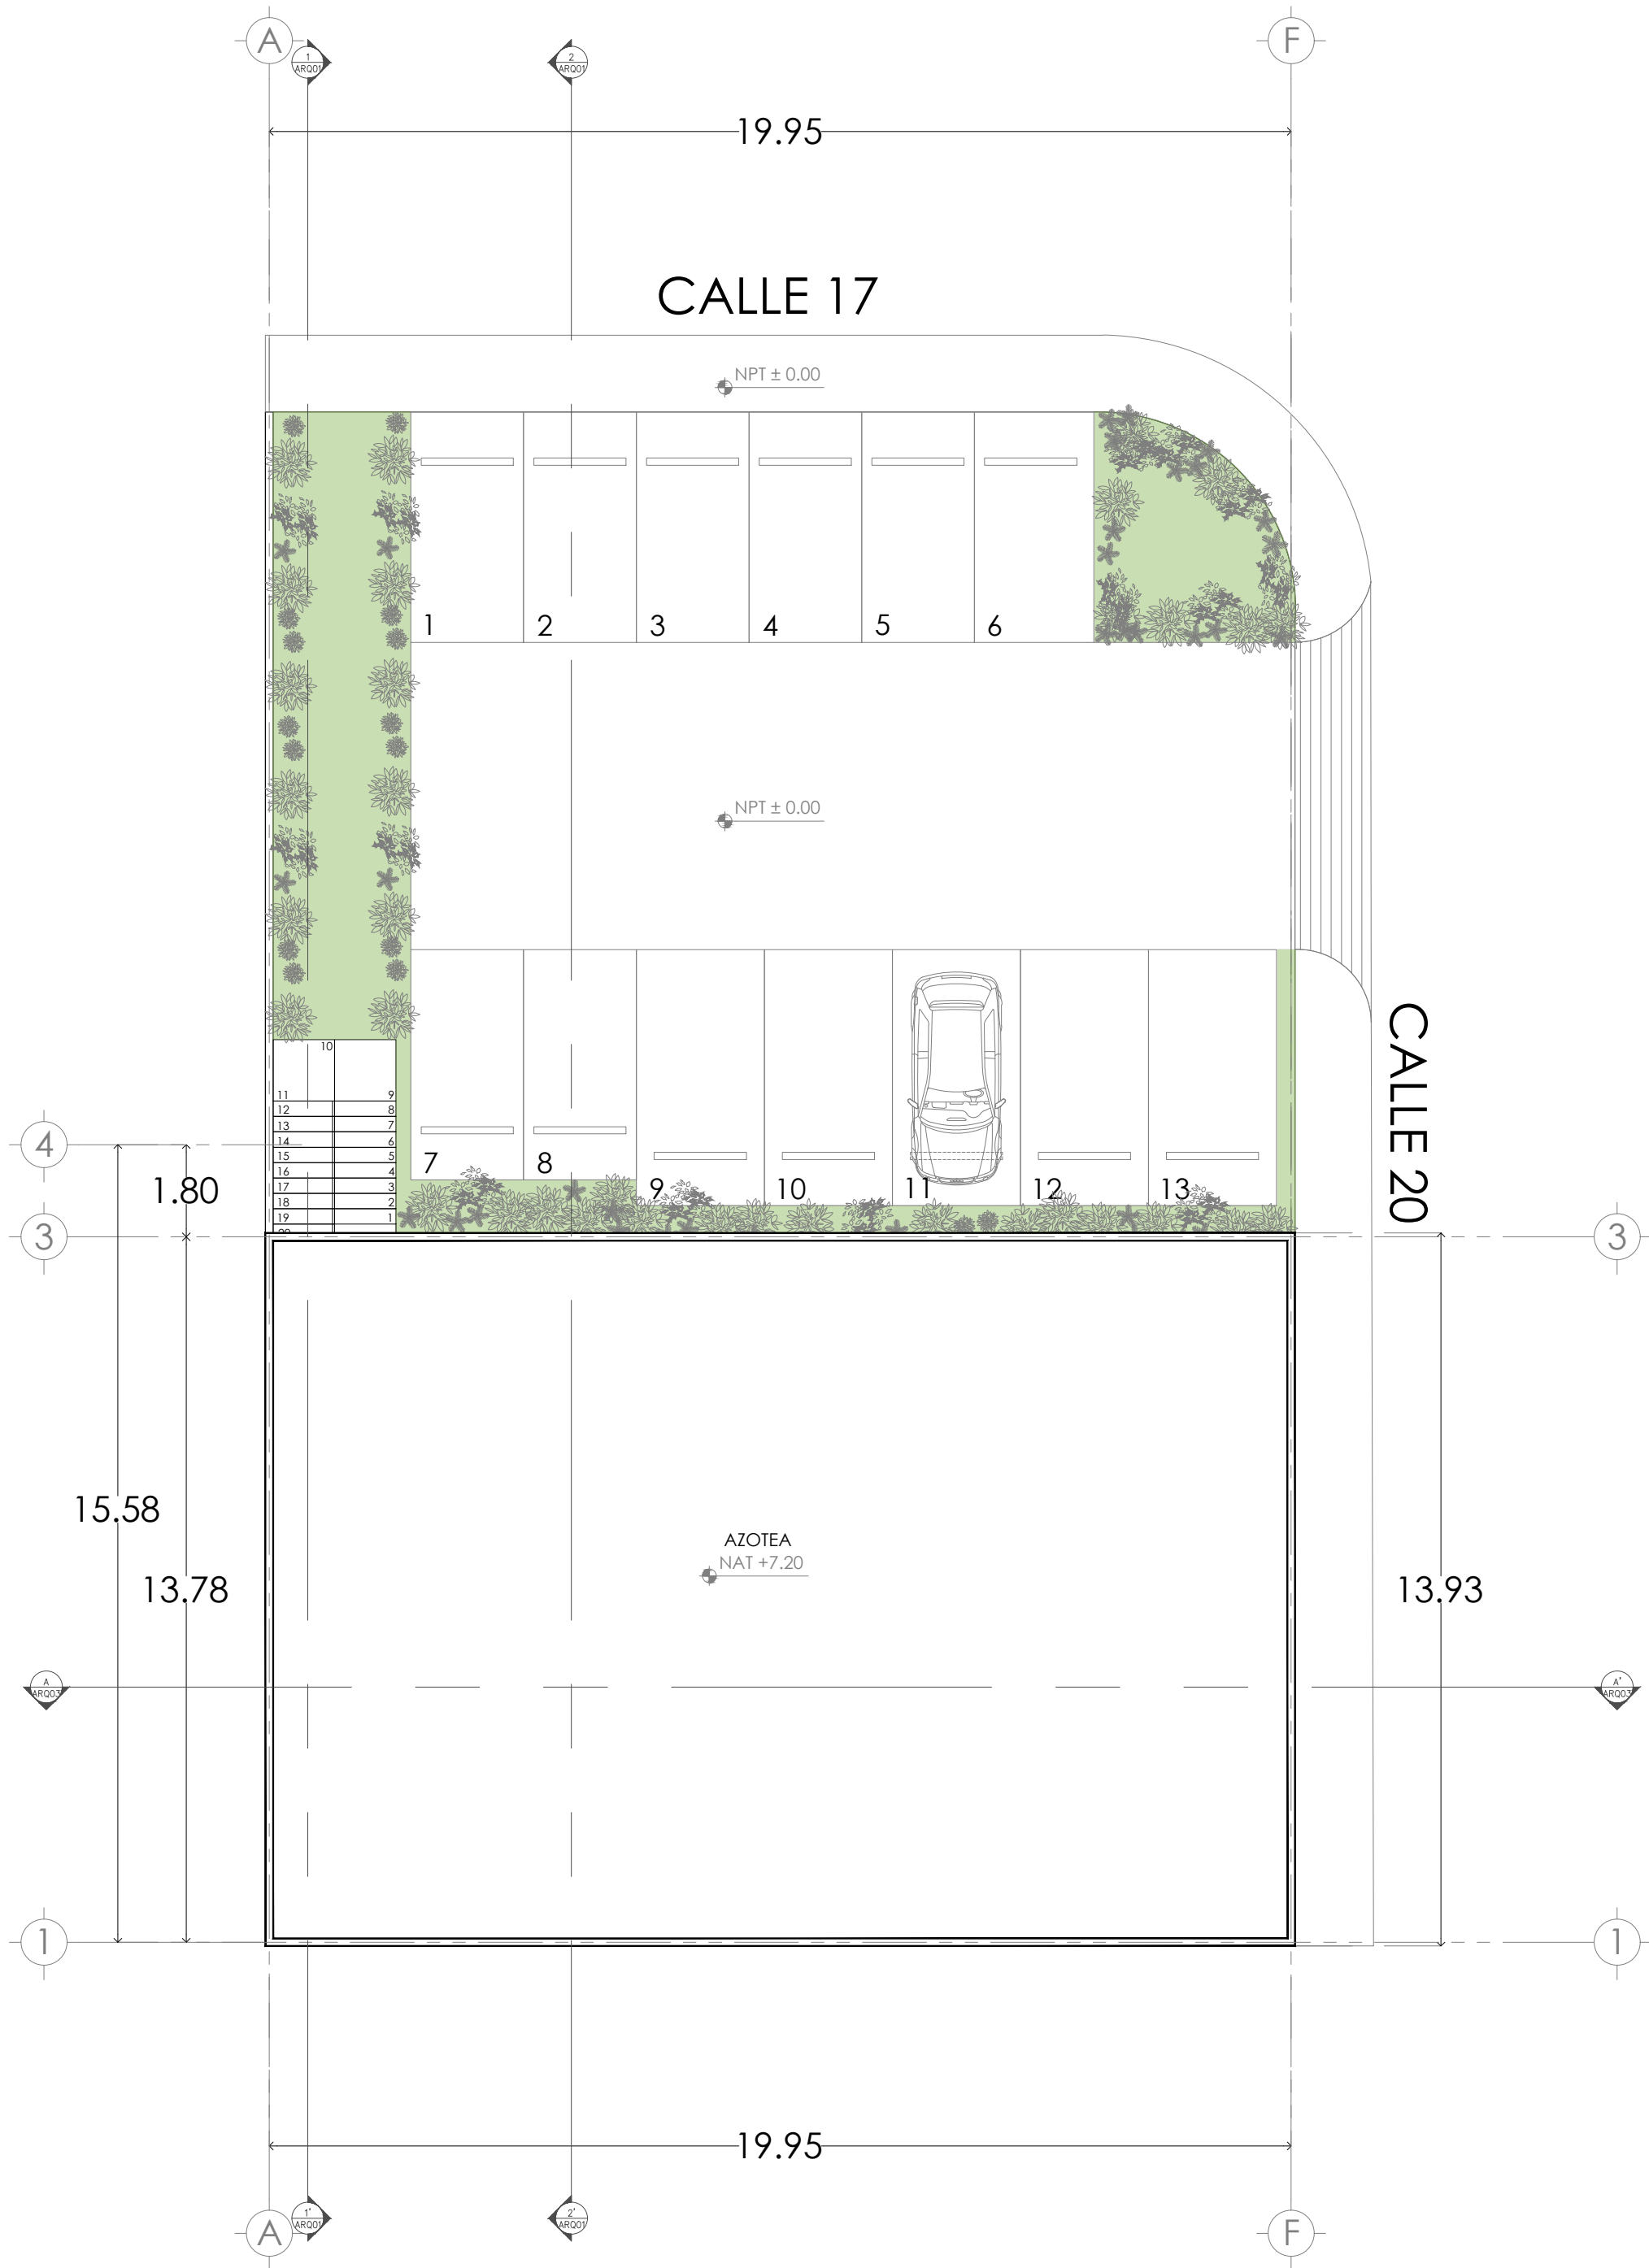

3 PLANTA AZOTEAS
ESC. 1:100

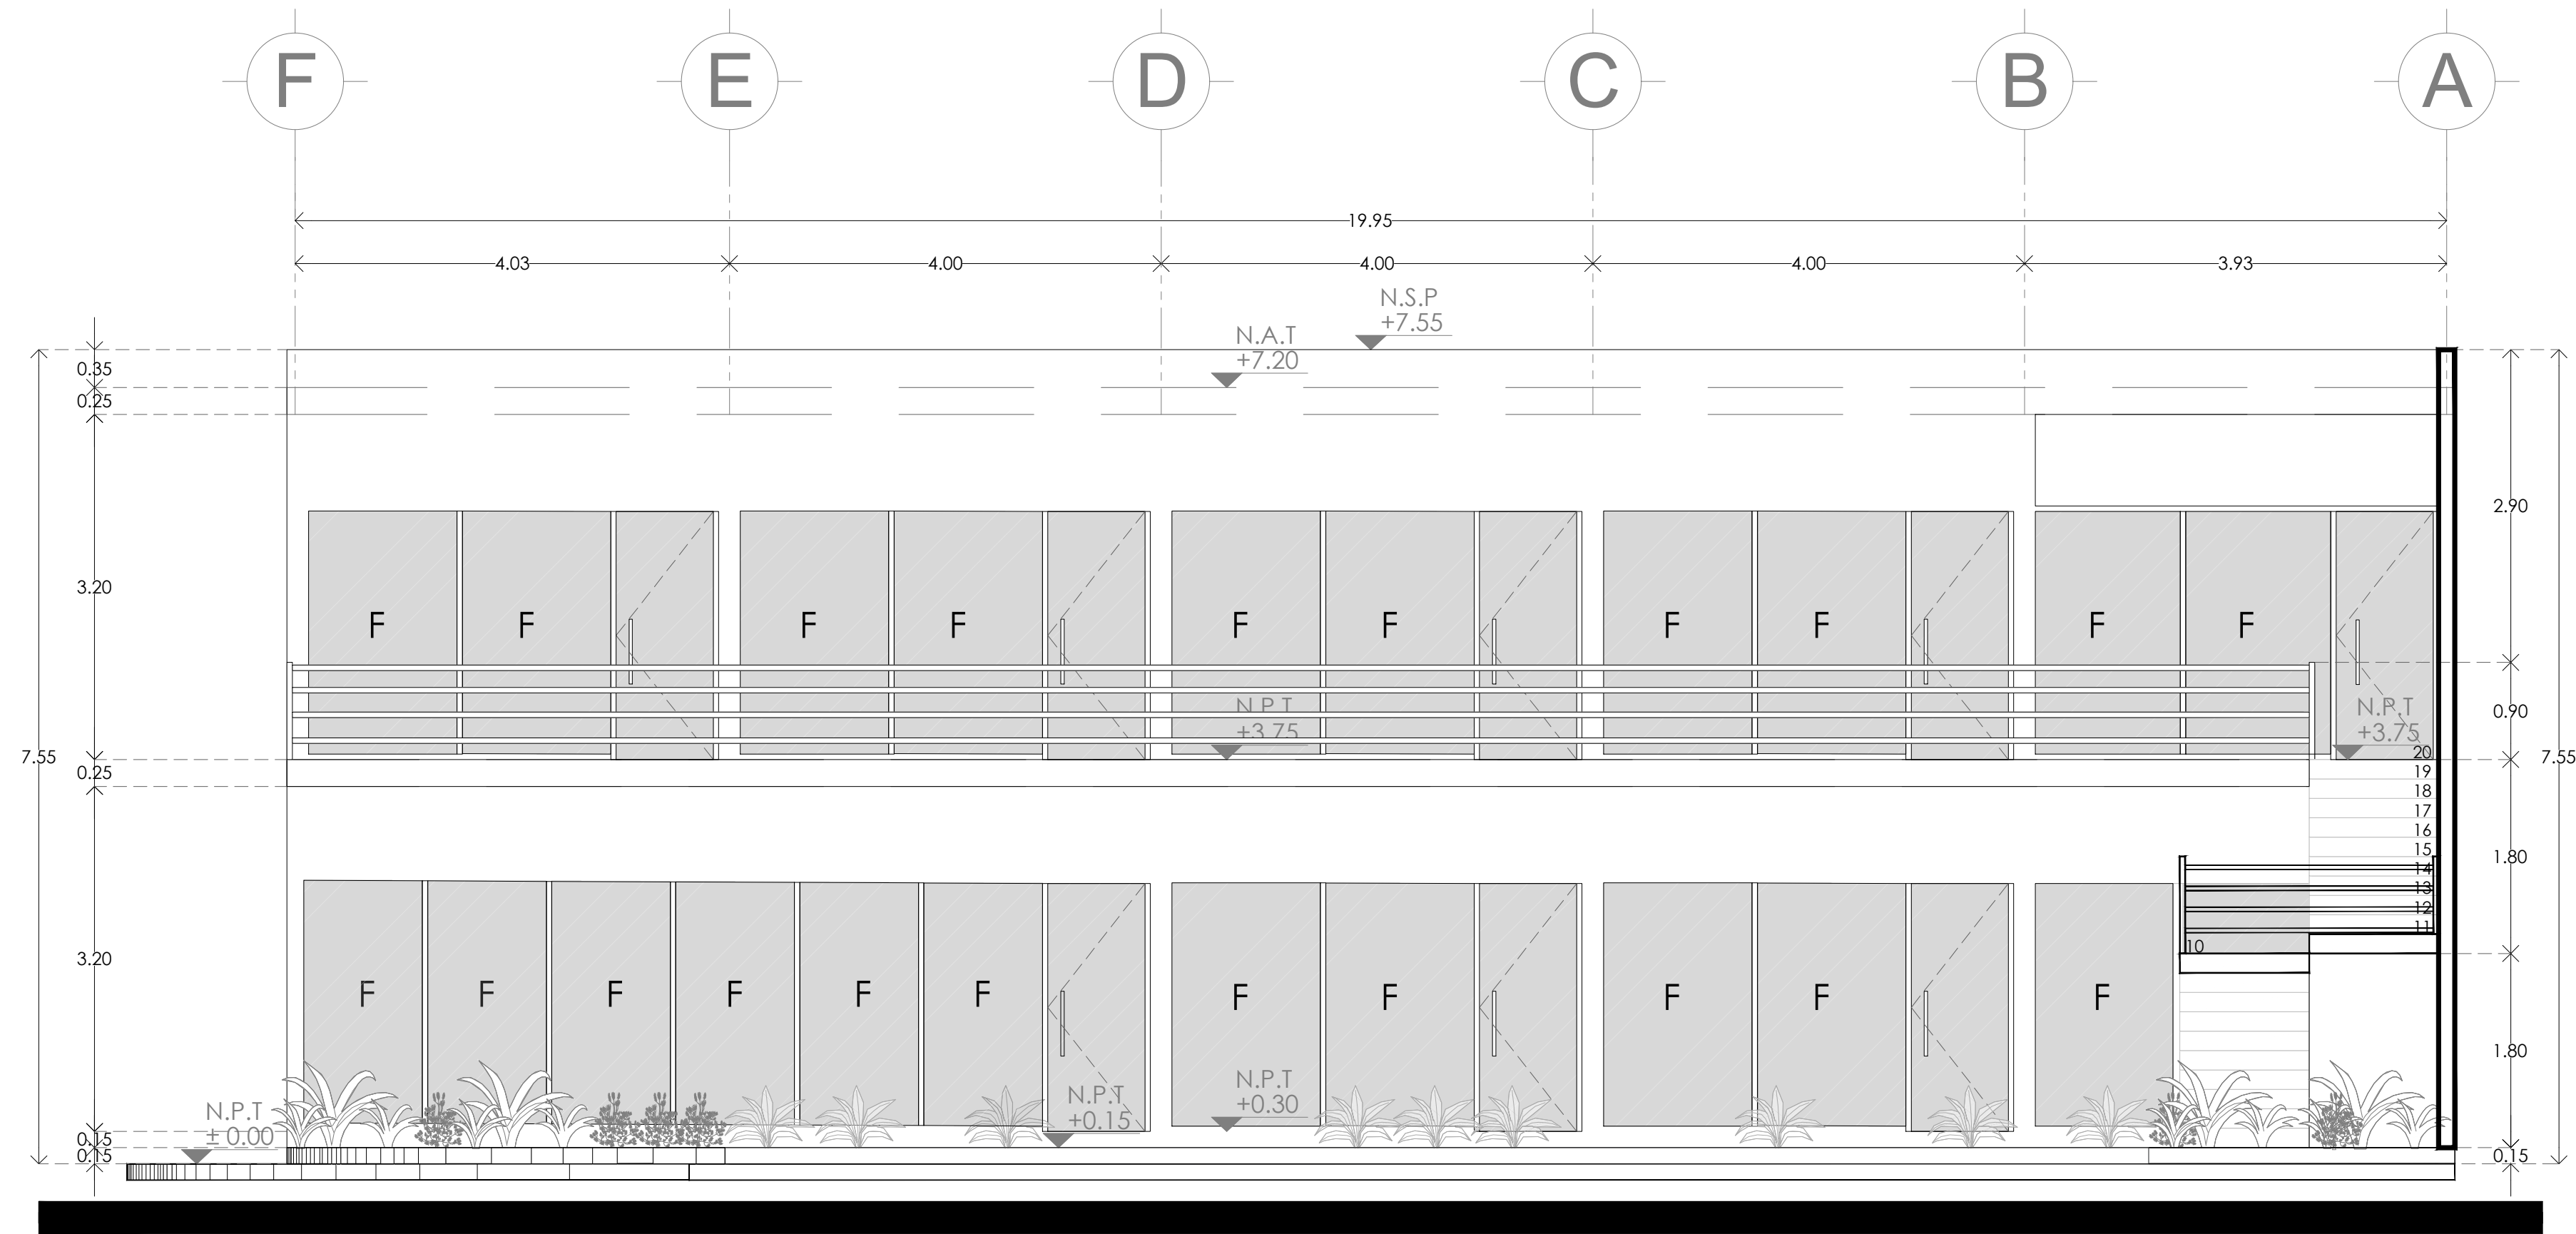


4 FACHADA PRINCIPAL
ESC. 1:250

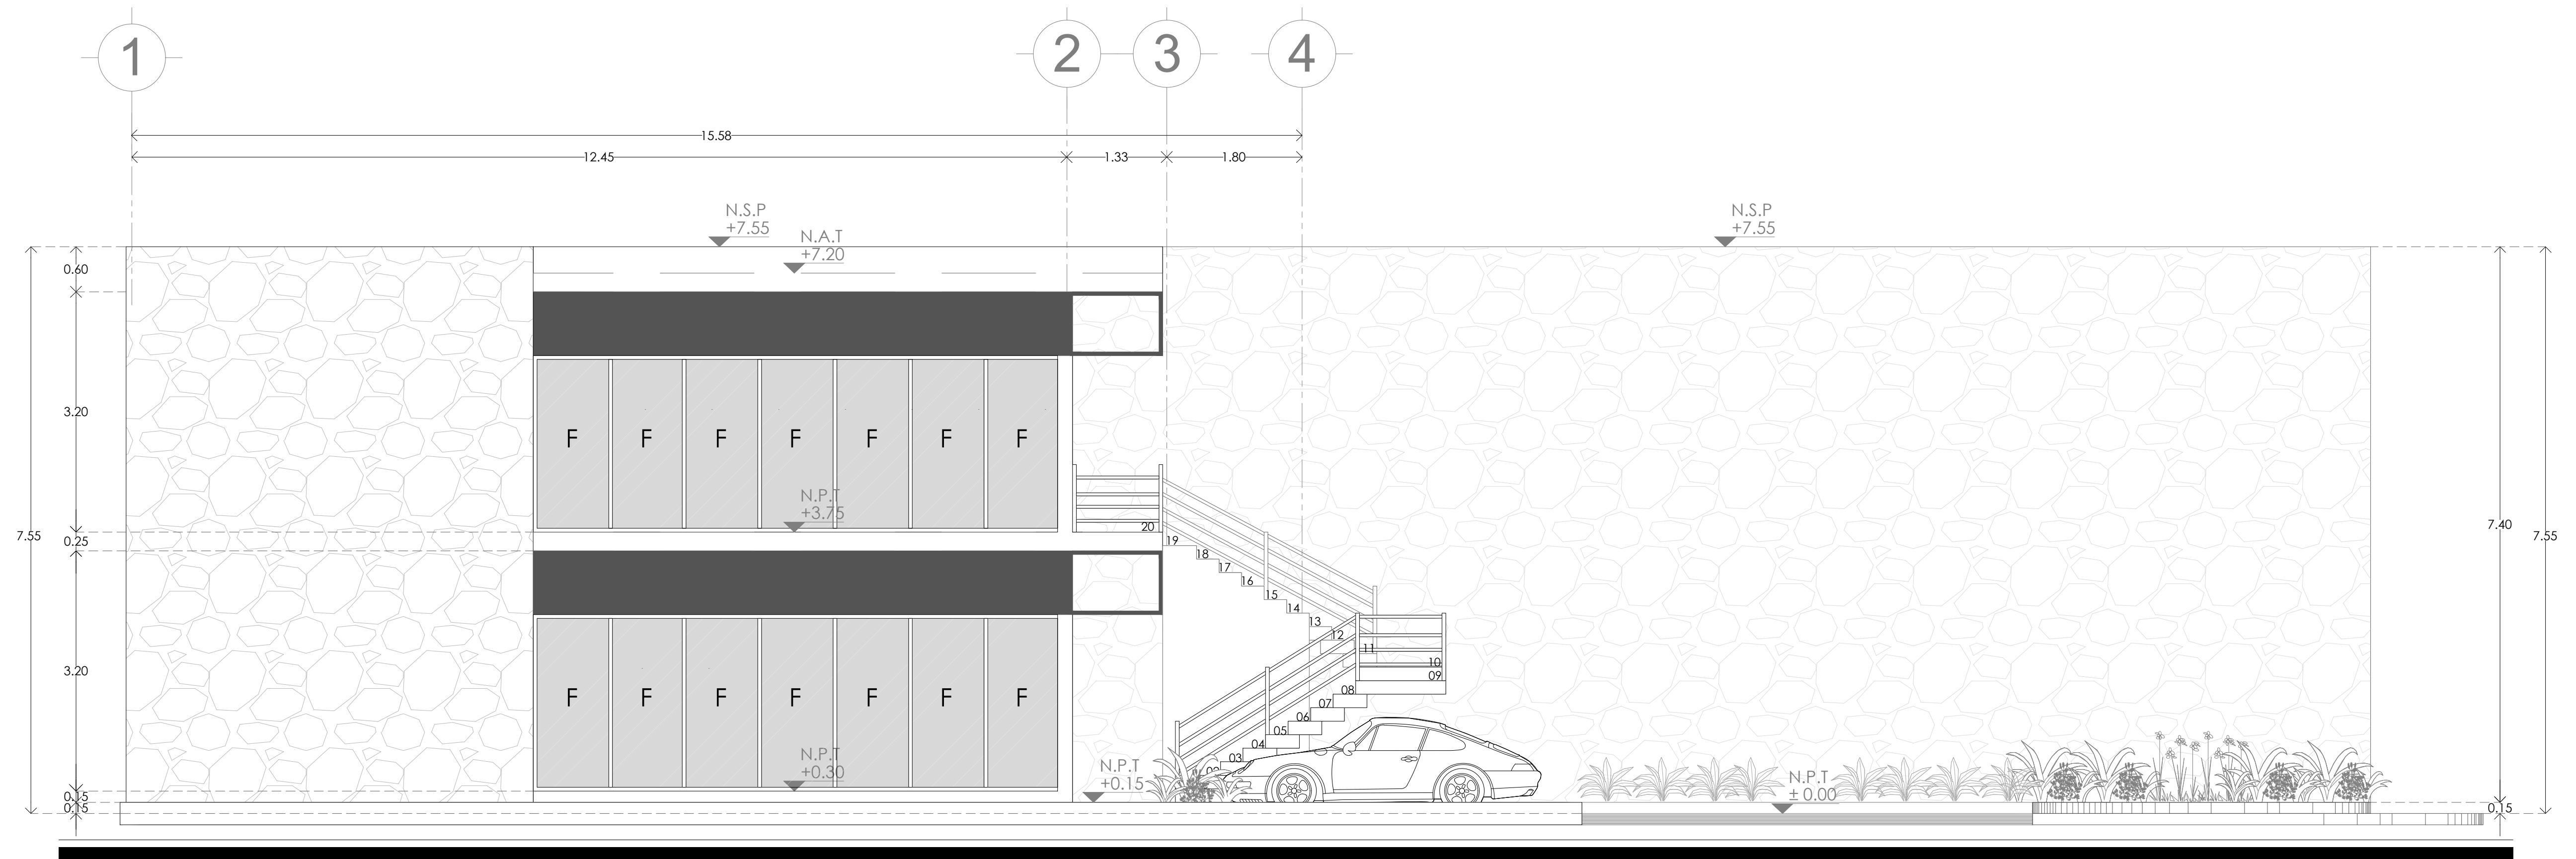


5 FACHADA LATERAL
ESC. 1:250

ORIENTACIÓN

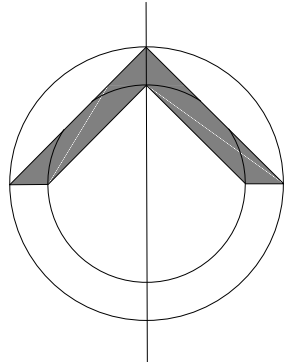

LOCALIZACIÓN
CALLE 20 #101 x 17 Y 19. AV. LIBANO.
MERIDA, YUCATAN, MÉXICO

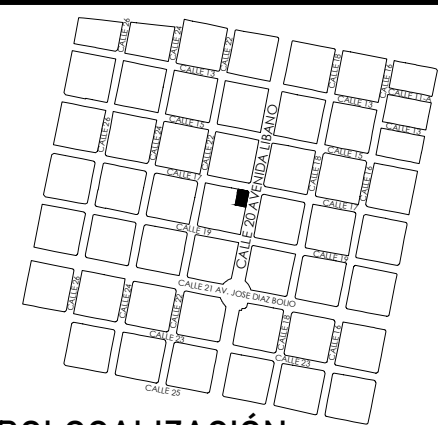

MICROLOCALIZACIÓN

DEPARTAMENTO DE ARQUITECTURA

COORDINÓ
ARQ. ALFONSO RODRIGUEZ ALCOCER
SUPERVISÓ
ARQ. RUBY BAQUEDANO
MODIFICÓ
ICJ/MACA/ICJ

SMART
PLAZA
AVENIDA LIBANO


PROYECTO
PLAZA LIBANO 2
TIPO DE PLANO
ARQUITECTÓNICOS
CONTENIDO
FACHADAS ARQ

ESCALA
1:50


SMART
DESARROLLOS

NOTAS

NOMENCLATURA
ARQ
NO. DE PLANO
02 DE 04
FECHA
25JUL25

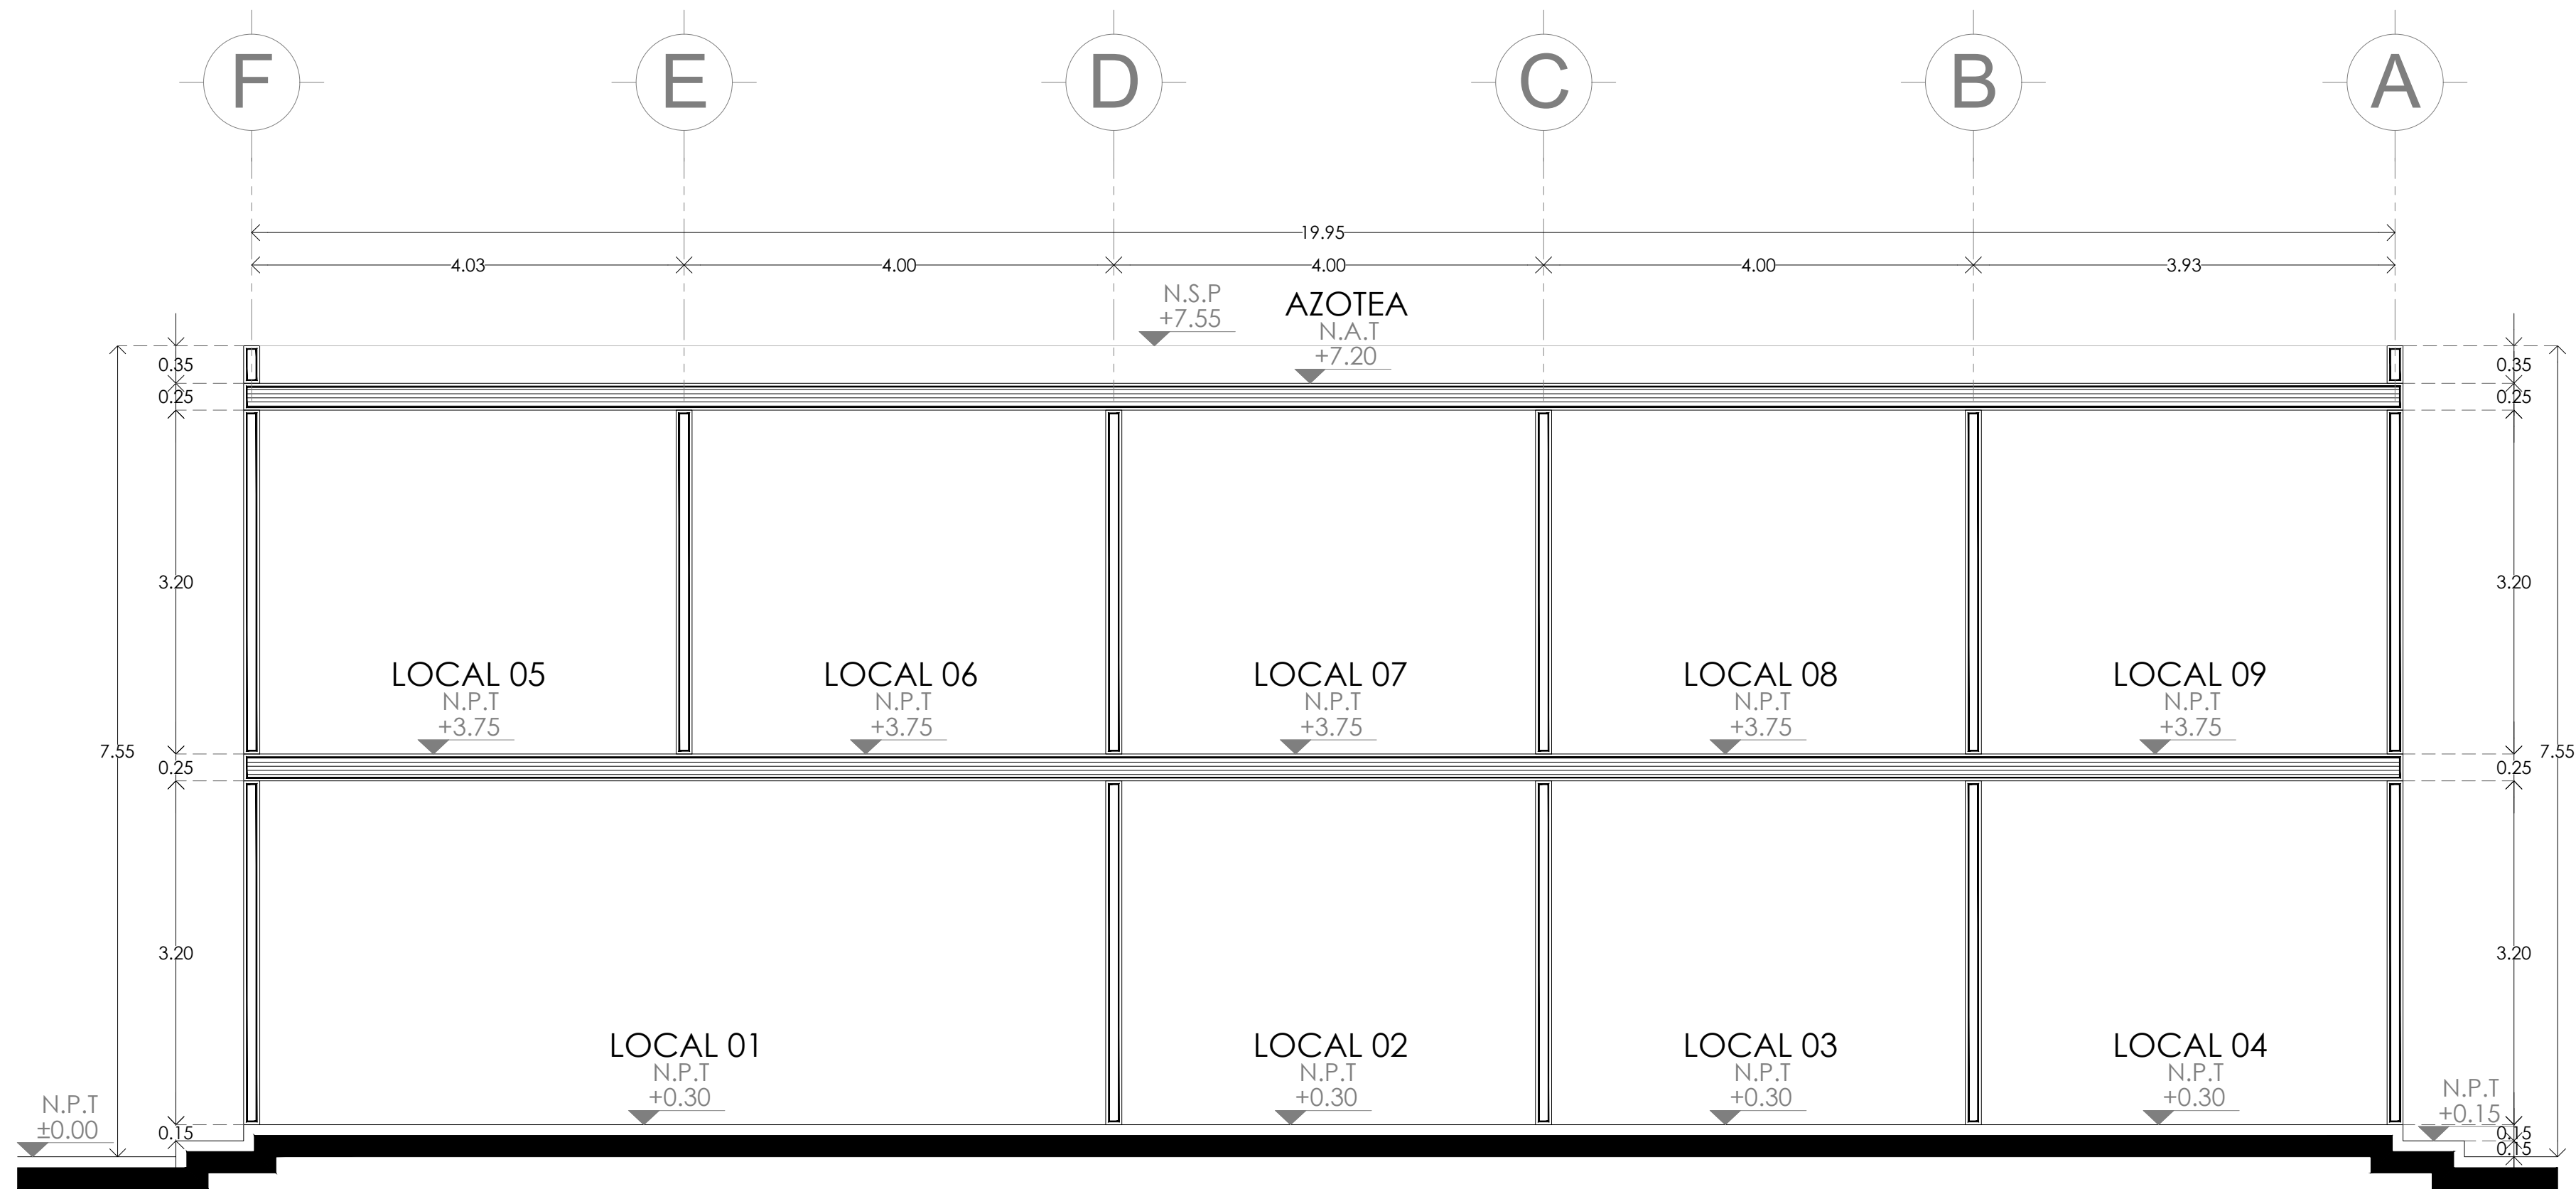


6 CORTE TRANSVERSAL (A-A')
ESC. 1:250

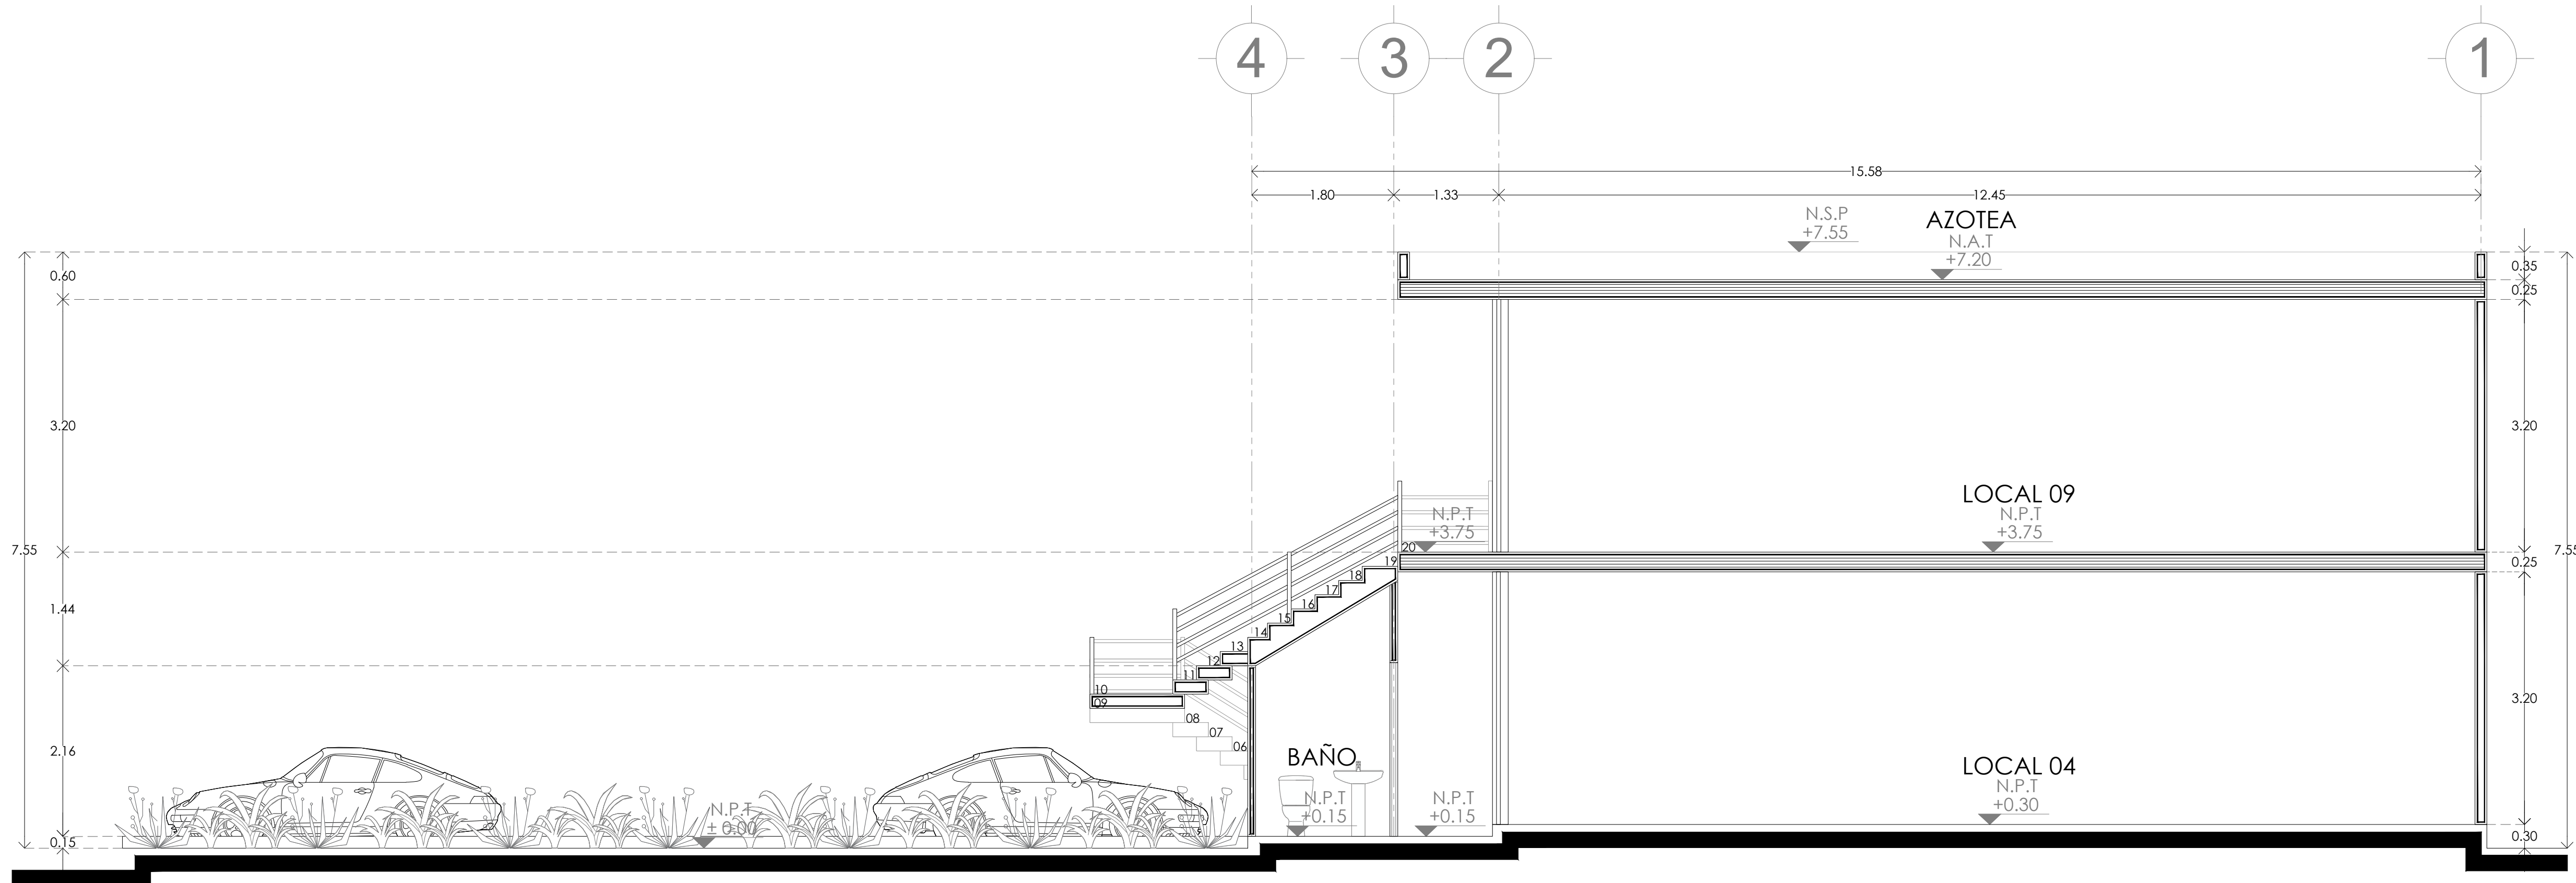


7 CORTE LONGITUDINAL (1-1')
ESC. 1:250

ORIENTACIÓN

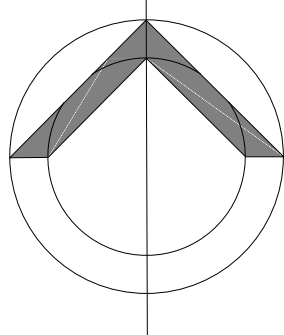

LOCALIZACIÓN
CALLE 20 #101 x 17 Y 19. AV. LIBANO.
MERIDA, YUCATAN, MÉXICO

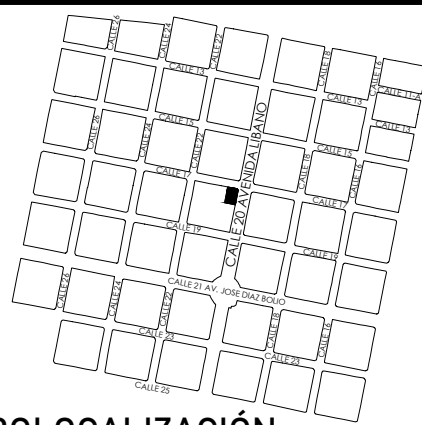

MICROLOCALIZACIÓN

DEPARTAMENTO DE ARQUITECTURA

COORDINÓ
ARQ. ALFONSO RODRIGUEZ ALCOCER
SUPERVISÓ
ARQ. RUBY BAQUEDANO
MODIFICÓ
ICJ/MACA/ICJ

SMART
PLAZA
AVENIDA LIBANO

PROYECTO
PLAZA LIBANO 2
TIPO DE PLANO
ARQUITECTÓNICOS
CONTENIDO
CORTES ARQ


ESCALA
1:50



NOTAS


NOMENCLATURA

ARQ
NO. DE PLANO
03 DE 04
FECHA
25JUL25

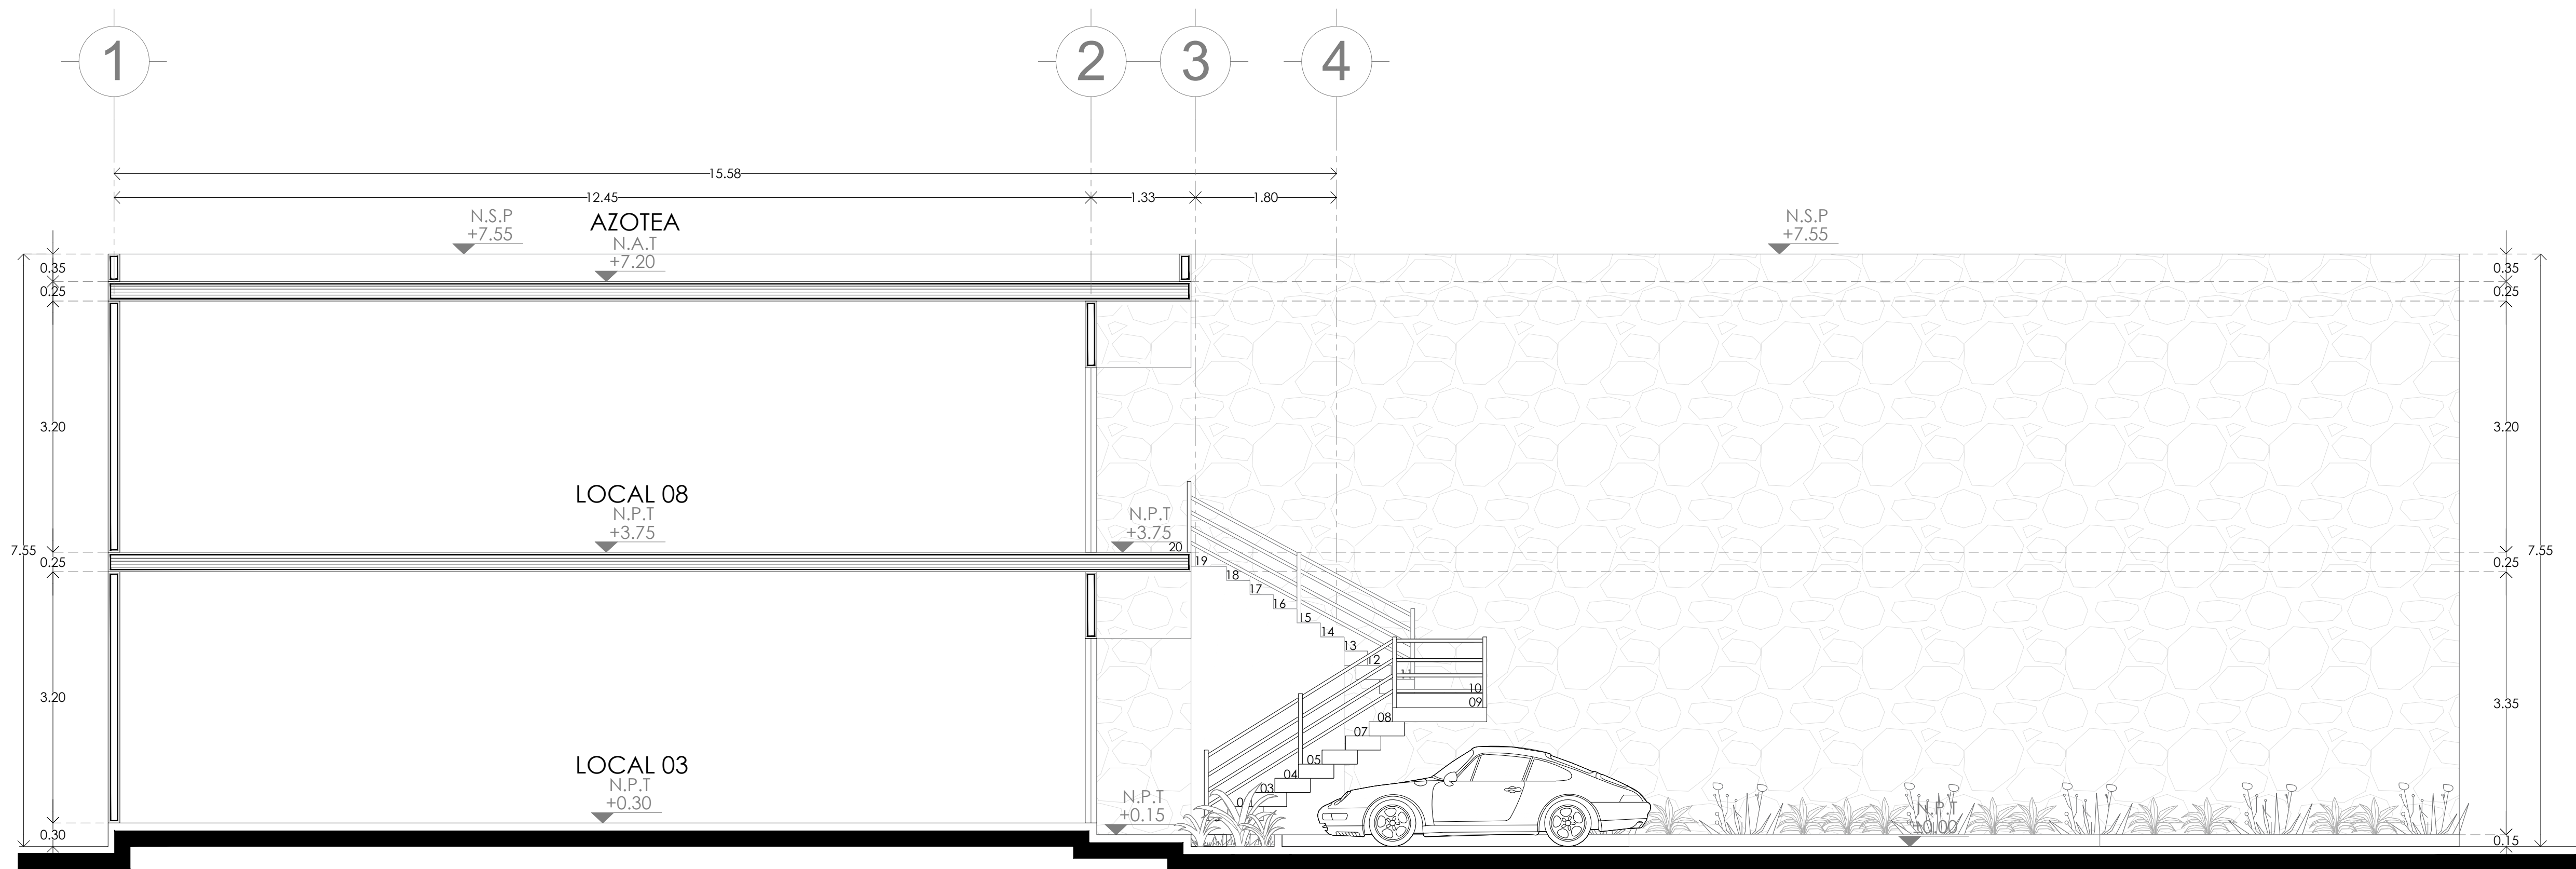


8 CORTE LONGITUDINAL (2-2')
ESC. 1:250

ORIENTACIÓN

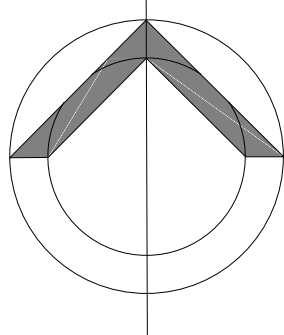

LOCALIZACIÓN

CALLE 20 #101 x 17 Y 19. AV. LIBANO.
MERIDA, YUCATAN, MÉXICO

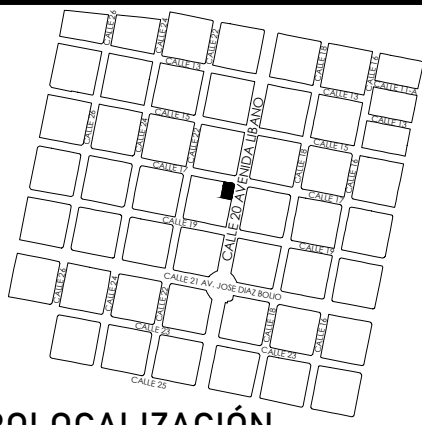

MICROLOCALIZACIÓN

DEPARTAMENTO DE ARQUITECTURA

COORDINÓ
ARQ. ALFONSO RODRIGUEZ ALCOCER
SUPERVISÓ
ARQ. RUBY BAQUEDANO
MODIFICÓ
ICJ/MACA/ICJ

SMART
PLAZA
AVENIDA LIBANO

PROYECTO

PLAZA LIBANO 2

TIPO DE PLANO

ARQUITECTÓNICOS

CONTENIDO

CORTES ARQ

ESCALA
1:50



NOTAS

NOMENCLATURA

ARQ

NO. DE PLANO

04 DE 04

FECHA

25JUL25