


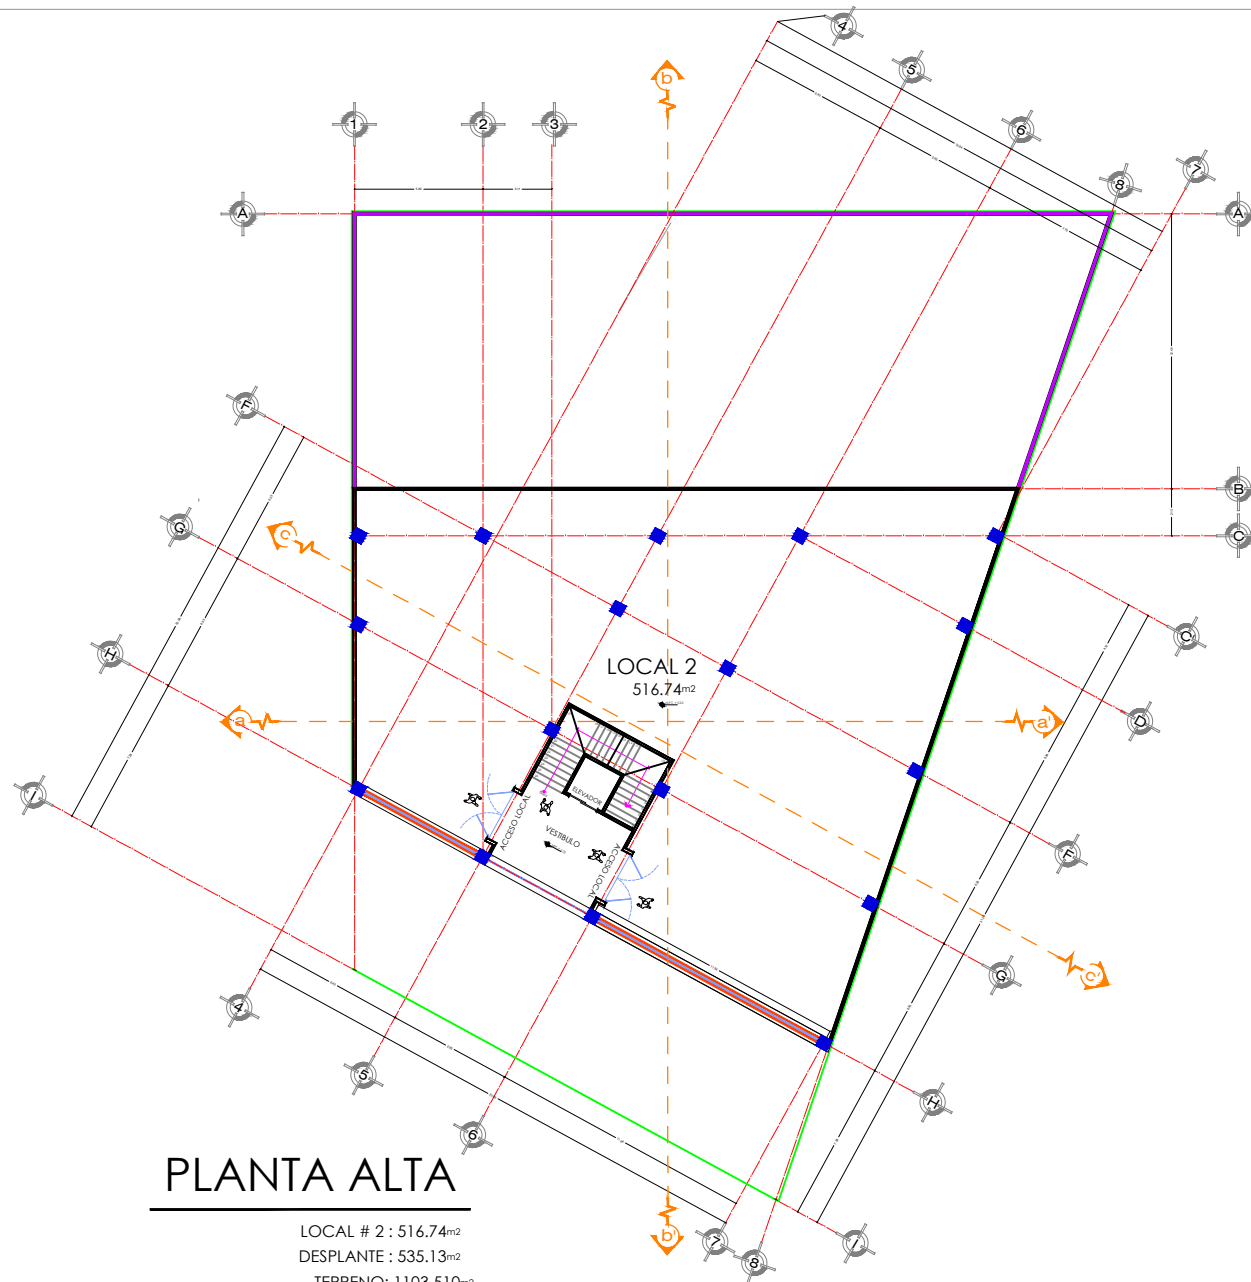

PLANTA ALTA

LOCAL # 2 : 516.74m²
 DESPLANTE : 535.13m²
 TERRENO: 1103.510m²



PROYECTO:
LOCALES COMERCIALES

PROPIETARIO:
 ENRIQUE LAZO DE LA VEGA

DISEÑO:
 ARQ. YESIKA BENITEZ
 ARQ. IGNACIO LOPEZ

DRO:
 ING. FREDY VEGA

FIRMA:

REVISION

NO.	DESCRIPCION	FECHA

UBICACION:
 AV. TECNOLÓGICO
 No. 717 Norte

COL. BELLAVISTA
 METEPEC, EDOMEX



SUPERFICIE DEL TERRENO: 1103.51 m²

DESPLANTE : 535.13 m²

SUPERFICIE DE CONSTRUCCION:
 LOCAL PLANTA BAJA: 500.59 m²
 LOCAL PLANTA ALTA: 516.74 m²
 TOTAL: 1017.33 m²

SIMBOLOGIA

	CAMBIO DE NIVEL
	COTAS A EJES
	COTAS TOTALES
	COTAS PARCIALES
	LMITE DE CUBIERTAS
	LINEA DE EJES
	REFERENCIA DE EJES
	NIVELES EN CORTE
	NIVELES EN PLANTA
	CORTES EN PLANTA
	NIVEL DE PISO TERMINADO
	BAJADA DE AGUA PLUVIAL
	ALTURA DE MURO
	ALTURA DE VENTANA
	NIVEL DE PRETEL

NOMBRE DEL PLANO:

ARQUITECTONICOS
 PLANTAS

COTAS:
 METROS

ESCALA:
 1:100

PLANO No.

0 2 4
 ESCALA GRAFICA

FECHA:
 07.ENE.21

AR-02