


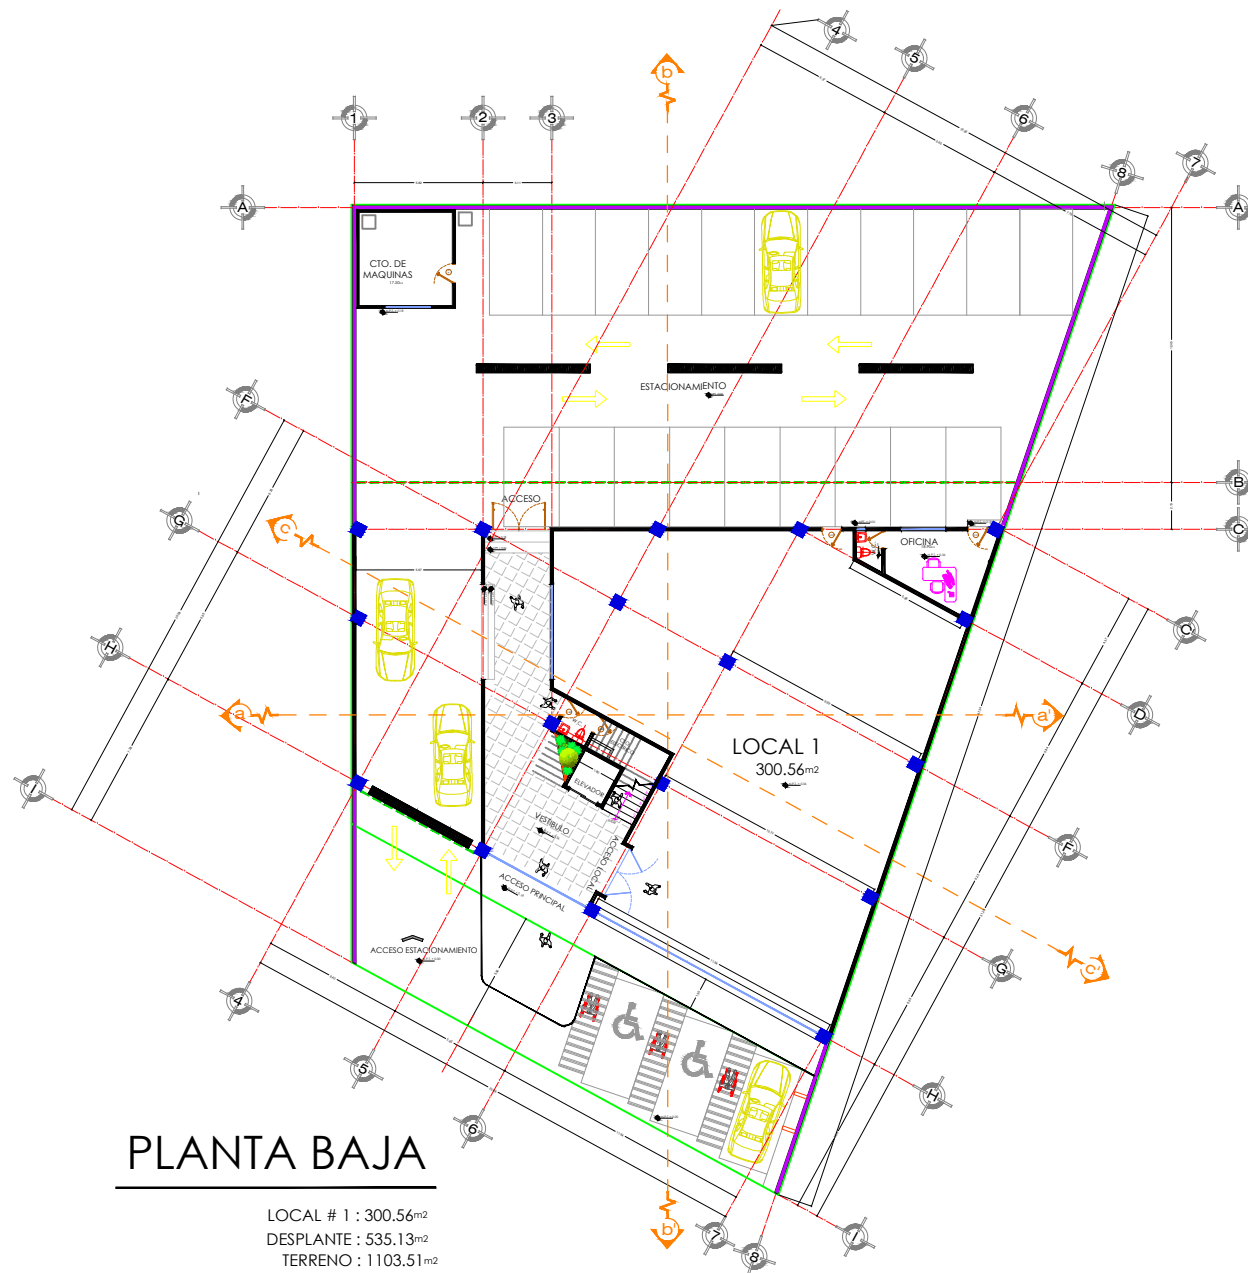

PLANTA BAJA

LOCAL # 1 : 300.56m²
 DESPLANTE : 535.13m²
 TERRENO : 1103.51m²



PROYECTO:
LOCALES COMERCIALES

PROPIETARIO:
 ENRIQUE LAZO DE LA VEGA

DISEÑO:
 ARQ. YESIKA BENITEZ
 ARQ. IGNACIO LOPEZ

DRO:
 ING. FREDY VEGA

FIRMA:

REVISION

NO.	DESCRIPCION	FECHA

UBICACION:
 AV. TECNOLÓGICO
 No. 717 Norte

COL. BELLAVISTA
 METEPEC, EDOMEX



SUPERFICIE DEL TERRENO: 1103.51 m²

DESPLANTE: 535.13 m²

SUPERFICIE DE CONSTRUCCION:
 LOCAL PLANTA BAJA: 300.56 m²
 LOCAL PLANTA ALTA: 535.13 m²
 TOTAL: 835.69 m²

SIMBOLOGIA

0.00	CAMBIO DE NIVEL
0.00	COTAS A EJES
131	COTAS TOTALES
131	COTAS PARCIALES
---	LÍMITE DE CUBIERTAS
---	LÍNEA DE EJES
---	REFERENCIA DE EJES
---	NIVELES EN CORTE
---	NIVELES EN PLANTA
---	CORTES EN PLANTA
N.P.T	NIVEL DE PISO TERMINADO
S.A.P	BAJADA DE AGUA PLUVIAL
H.M	ALTURA DE MURO
H.V	ALTURA DE VENTANA
N.P.	NIVEL DE PRETEL

NOMBRE DEL PLANO:

ARQUITECTONICOS
 PLANTAS

COTAS:
 METROS

ESCALA:
 1:100

PLANO No.

0 2 4 6
 ESCALA GRÁFICA

AR-01

FECHA:
 07.ENE.21